


SZKIC ORIENTACYJNY
Skala 1: 10 000

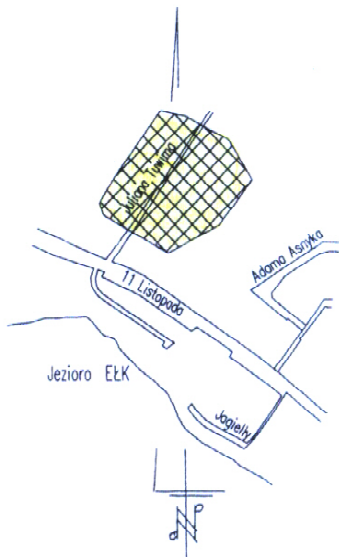

Województwo: WARMIŃSKO - MAZURSKIE
Powiat: ELCKI
Jednostka ewidencyjna: Miasto Elk
Obręb: 01-Elk I
ul.: Tuwima
Nr KERG: 1159-324/2010
Nr ks. zam.: 174/2010
Mapa aktualna na dzień: 11-08-2010 r.

GEODETA UPRAWNIONY
upr. nr 16185
Jacek Kruszelwski
tel. kom. 606 74 20 65, tel. 087 621 19 64

MAPA DO CELÓW PROJEKTOWYCH

Skala 1:500


STAROSTWO POWIATOWE W ELKU

W obszarze oznaczonym linią
dokonano aktualizacji treści mapy zasadniczej.
Dokumenty z pomiaru uzupełniające przyjęto
do zasobu powiatowego w dniu 13 SIE. 2010
i zaewidencjonowano pod nr 52k. 1159.07.12-76
Niniejsza mapa może służyć do celów projektowych.
Projektowane obiekty budowlane wymagające pozwolenia na
budowę podlegają wytyczeniu i inwentaryzacji powykonawczej
przez jednostki uprawnione do wykonywania prac geodezyjnych.

13 SIE. 2010

Z-up STAROSTY
(miejscowość i data)
(imię i nazwisko, podpis, stanowisko
szefowa biurowa)
mgr inż. Halina Kowalewska
Geodeta Powiatowy

Niniejszym stwierdzam, że na działce nr
z obrębie ELK gmina Miasto Elk
występują (nie występują) znaki geodezyjne
nr 1106/2 podlegające ochronie na podstawie
art. 13, ust. 1 ustawy z dnia 17 maja 1989 r.
Prawo geodezyjne i kartograficzne
Dz.U. Nr 30, poz. 163 z późniejszymi zmianami
Elk, dnia 13 SIE. 2010

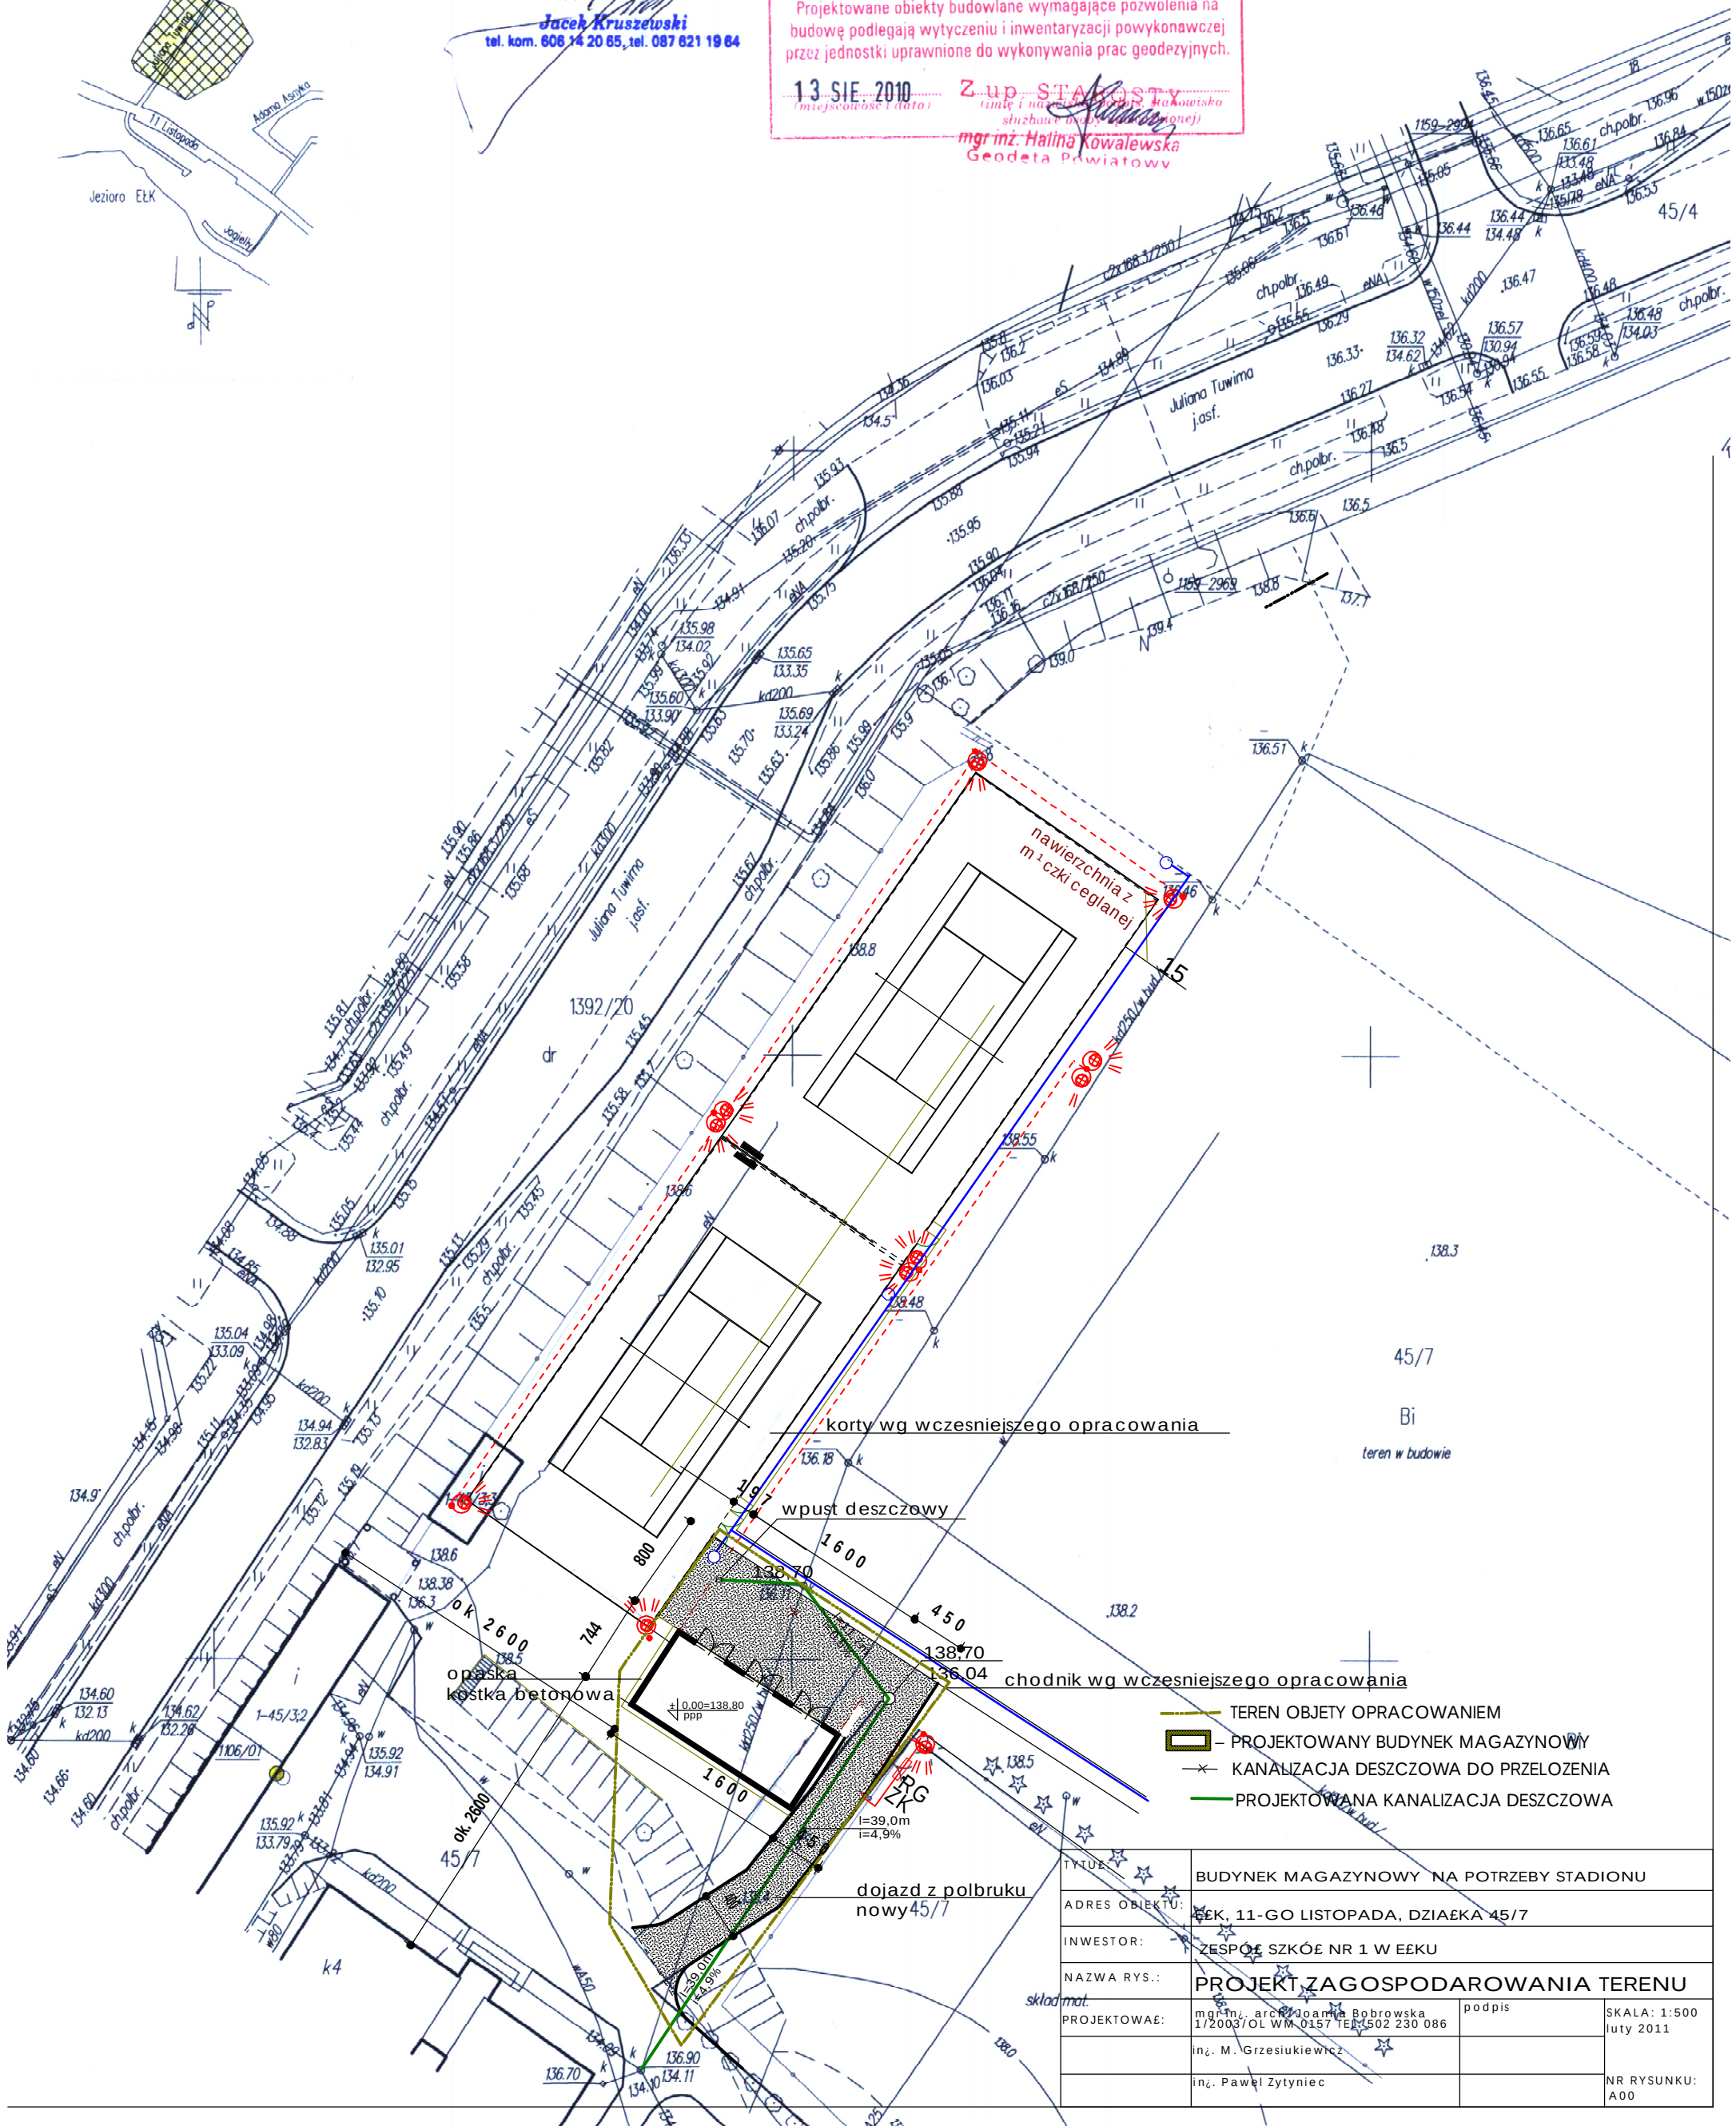

TYTUŁ:	BUDYNEK MAGAZYNOWY NA POTRZEBY STADIONU		
ADRES OBIEKTU:	ELK, 11-GO LISTOPADA, DZIAŁKA 45/7		
INWESTOR:	ZESPÓŁ SZKÓŁ NR 1 W ELKU		
NAZWA RYS.:	PROJEKT ZAGOSPODAROWANIA TERENU		
PROJEKTOWAŁ:	mgr inż. arch. Joanna Bobrowska 1/2003/OL WM 0157 TEL 502 230 086	podpis	SKALA: 1:500 luty 2011
	inż. M. Grzesiukiewicz		
	inż. Paweł Zytyniec		NR RYSUNKU: A00