



STUDIUM UWARUNKOWAŃ I KIERUNKÓW ZAGOSPODAROWANIA PRZESTRZENNEGO GMINY GOŚCIERADÓW

SKALA 1: 25 000


UWARUNKOWANIA ZAGOSPODAROWANIA PRZESTRZENNEGO GMINY GOŚCIERADÓW

WYKONAWCA STUDIUM:

EDITIO Sp. z o.o.
ul. Powstańców Wielkopolskich 66, 85-090 Bydgoszcz,
tel.kom.:+48 721 617 410, fax.:+48 56 475 48 26
www.editio.info.pl, e-mail:m.pelc@editio.info.pl

ZESPÓŁ OPRACOWUJĄCY STUDIUM:

główny projektant: mgr Rafał Łucki
wpis nr g-271/2010 na listę POIU
współpraca: mgr Anna Pilżys-Gezela
mgr inż. Agata Piórkowska

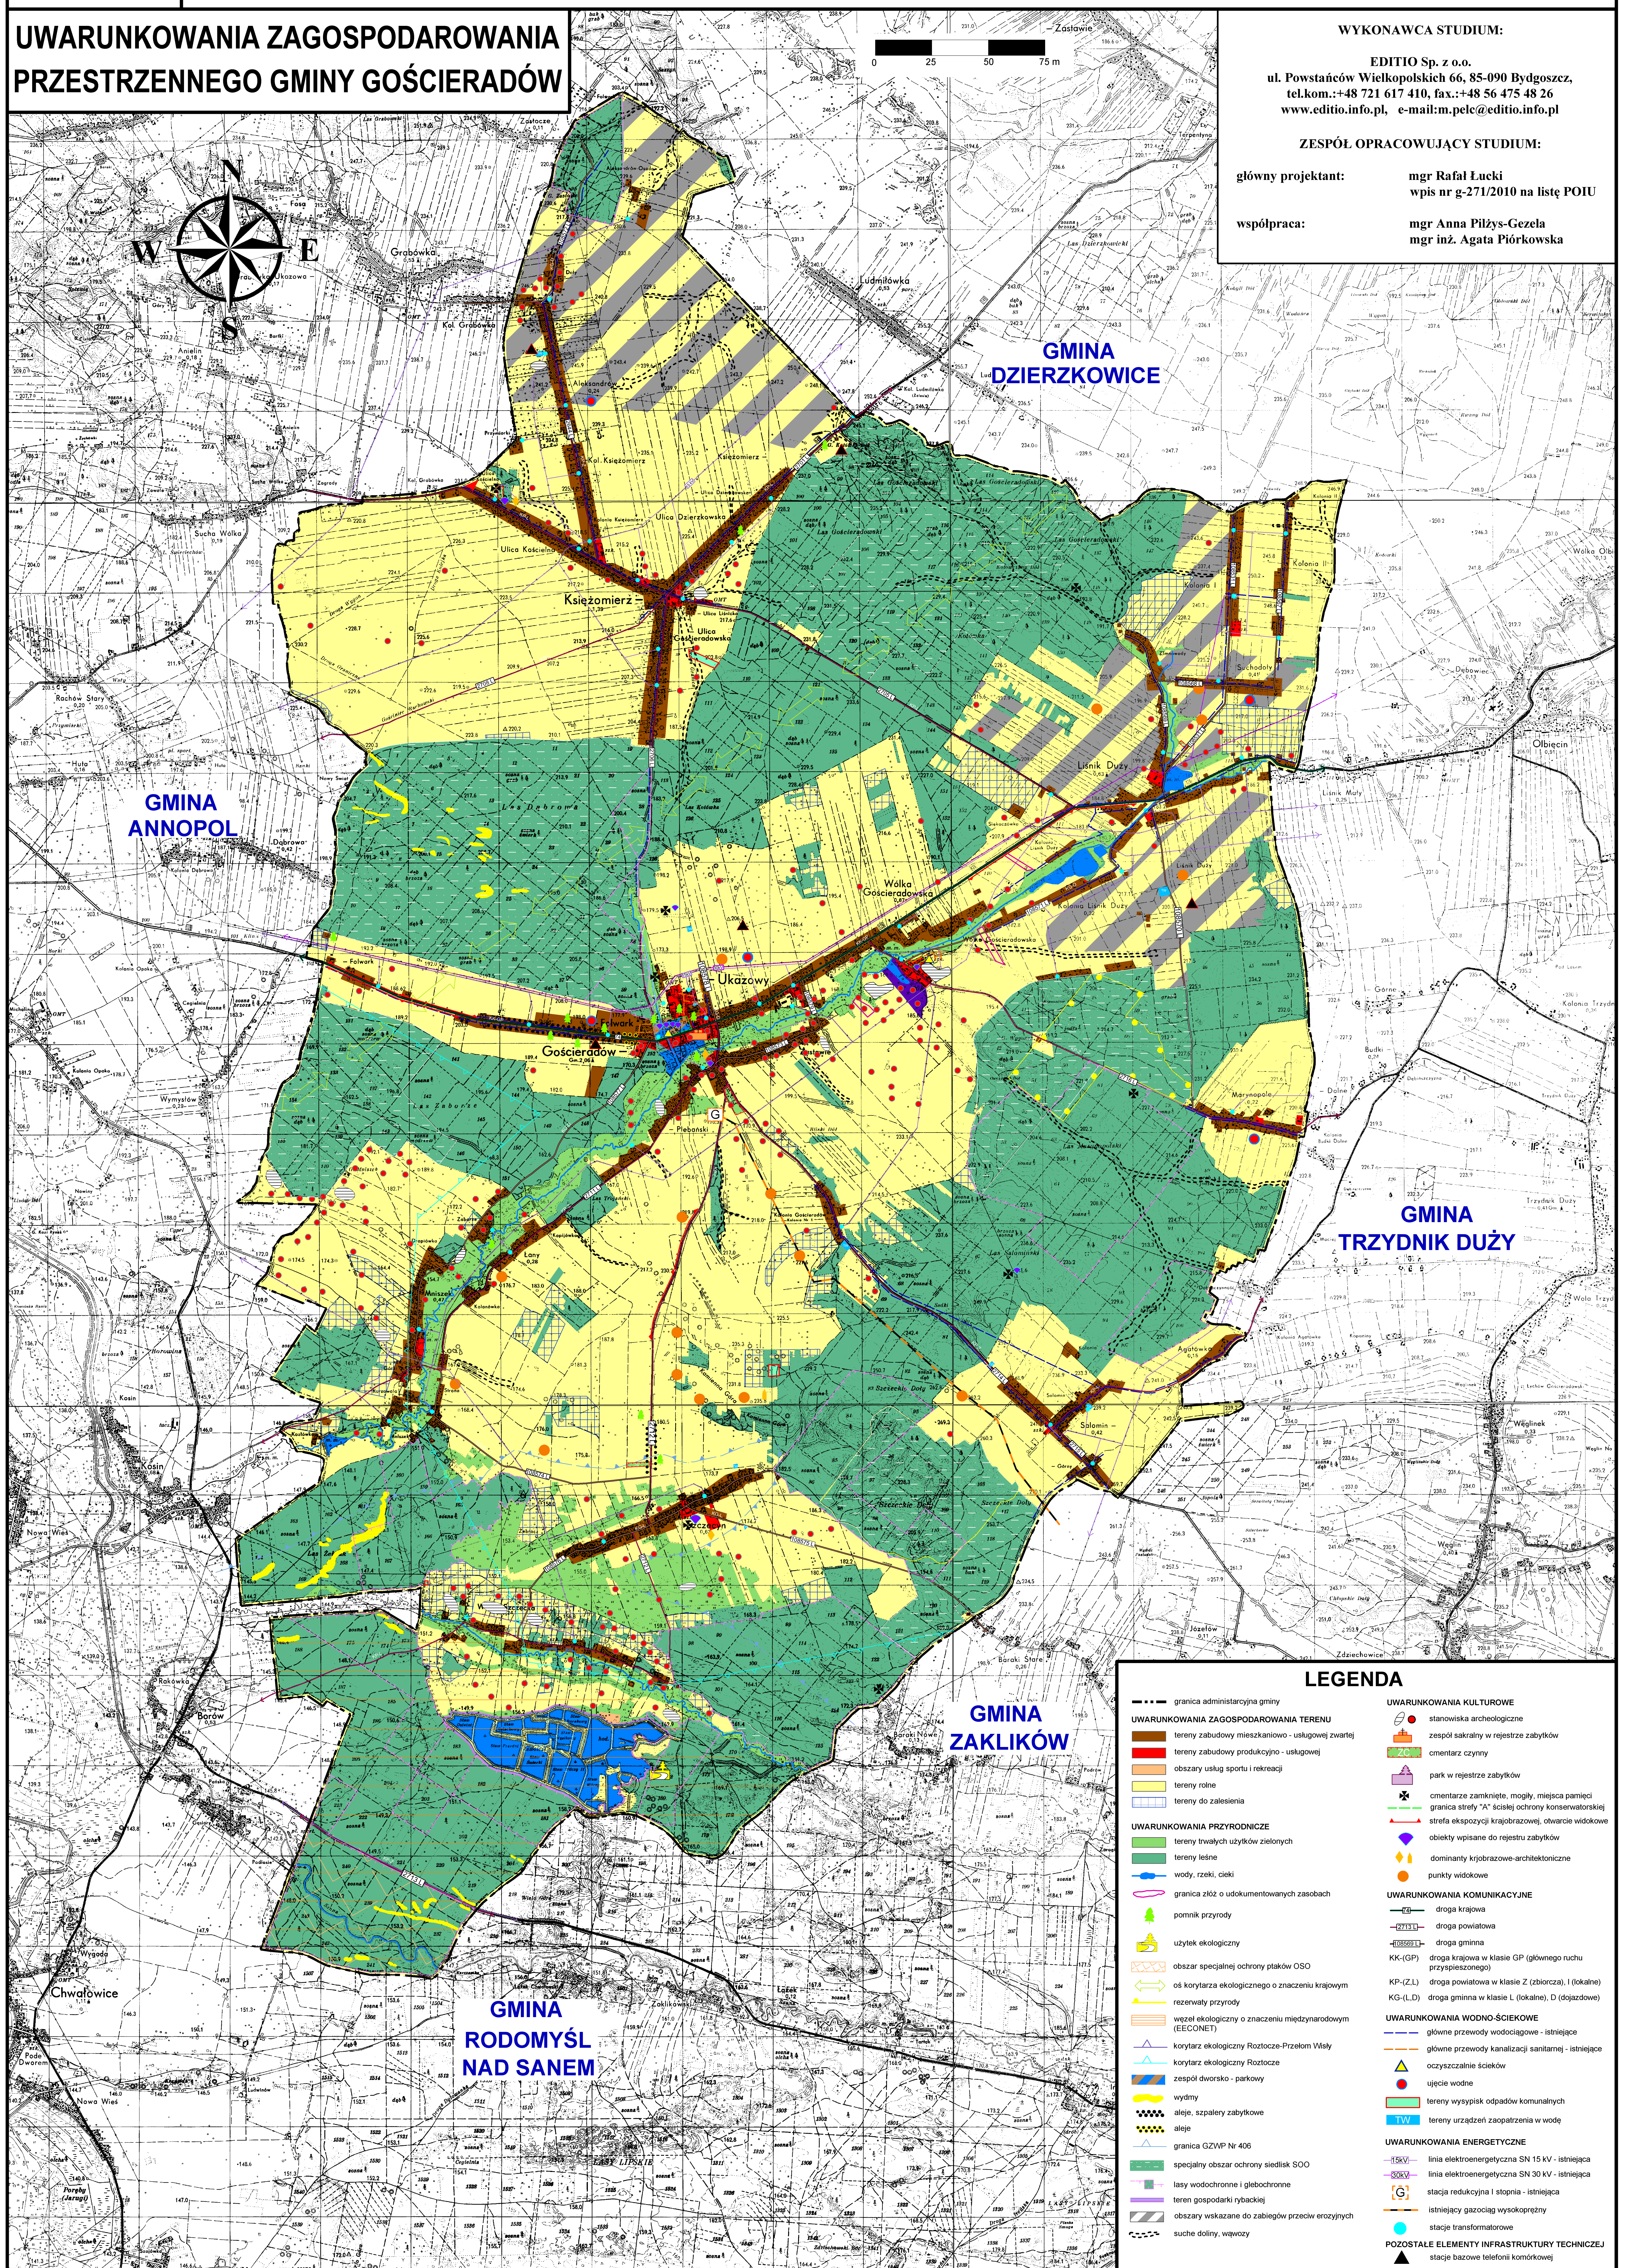

LEGENDA

- granica administracyjna gminy
- UWARUNKOWANIA ZAGOSPODAROWANIA TERENU**
 - tereny zabudowy mieszkaniowo - usługowej
 - tereny zabudowy produkcyjno - usługowej
 - obszary usług sportu i rekreacji
 - tereny rolne
 - tereny do zalesienia
- UWARUNKOWANIA PRZYRODNICZE**
 - tereny trwałych użytków zielonych
 - tereny leśne
 - wody, rzeki, cieki
 - granica złóż o udokumentowanych zasobach
 - pomnik przyrody
 - użytek ekologiczny
 - obszar specjalnej ochrony ptaków OSO
 - os korytarza ekologicznego o znaczeniu krajowym
 - rezerwat przyrody
 - węzeł ekologiczny o znaczeniu międzynarodowym (EECONET)
 - korytarz ekologiczny Roztocze-Przełom Wisły
 - korytarz ekologiczny Roztocze
 - zespół dworsko - parkowy
 - wydmny
 - aleje, szpalery zabytkowe
 - aleje
 - granica GZVP Nr 406
 - specjalny obszar ochrony siedlisk SOO
 - lasy wodochronne i glebochronne
 - teren gospodarki rybackiej
 - obszary wskazane do zabiegów przeciwdziałających erozyjnym
 - suche doliny, wawozy
- UWARUNKOWANIA KULTUROWE**
 - stanowiska archeologiczne
 - zespół sakralny w rejestrze zabytków
 - cmentarz czynny
 - park w rejestrze zabytków
 - cmentarze zamknięte, mogiły, miejsca pamięci
 - granica strefy "A" ścisłej ochrony konserwatorskiej
 - strefa ekspozycji krajoznawczej, otwarcie widokowe
 - obiekty wpisane do rejestru zabytków
 - dominanty krajoznawcze-architektoniczne
 - punkty widokowe
- UWARUNKOWANIA KOMUNIKACYJNE**
 - droga krajowa
 - droga powiatowa
 - droga gminna
 - KK-(GP) droga krajowa w klasie GP (głównego ruchu przyspieszonego)
 - KP-(ZL) droga powiatowa w klasie Z (zbiorcza), I (lokalne)
 - KG-(LD) droga gminna w klasie L (lokalne), D (dojazdowe)
- UWARUNKOWANIA WODNO-ŚCIEKOWE**
 - główne przewody wodociągowe - istniejące
 - główne przewody kanalizacyjno - sanitarnej - istniejące
 - oczyszczalnie ścieków
 - ujęcia wodne
 - tereny wysypisk odpadów komunalnych
 - tereny urządzeń zaopatrzenia w wodę
- UWARUNKOWANIA ENERGETYCZNE**
 - linia elektroenergetyczna SN 15 kV - istniejąca
 - linia elektroenergetyczna SN 30 kV - istniejąca
 - stacja redukcyjna I stopnia - istniejąca
 - istniejący gazociąg wysokoprężny
 - stacje transformatorowe
- POZOSTAŁE ELEMENTY INFRASTRUKTURY TECHNICZNEJ**
 - stacje bazowe telefonii komórkowej