

Mariusz Szymczyk
23-200 Kraśnik, ul. Willowa 27B
NIP: 715-114-47-23, REGON: 432614256
tel: 603 338 249


MAPA DO CELÓW PROJEKTOWYCH

Oznaczenie kancelaryjne zgłoszenia prac geodezyjnej	6640.104.2018	
Powiat	0607 kraśnicki	
Jednostka ewidencyjna	Identyfikator i nazwa	060706_2 Gościeradów
Obręb geodezyjny	Identyfikator i nazwa	0010 Liśnik Duży
Skala	1:500	
Sekcja mapy	7.143.30.02.2.4	
	7.143.30.02.2.2	
	7.144.30.22.4.4	
Data pomiaru	18-05-2018	
Układ współrzędnych	Prostokątnych płaskich	2000/7
	Wysokości	Kronsztadt '60
Oznaczenie granic obszaru, który był przedmiotem aktualizacji		
Służebności gruntowe mające wpływ na zagospodarowanie gruntów w obrębie planowanej inwestycji		
nie badano		

Uwaga:

- 1) Nie wyklucza się istnienia innych nie wykazanych na mapie urządzeń podziemnych, których nie zgłoszono do inwentaryzacji lub dla których brak jest informacji branżowych.
- 2) Znaki osnowy geodezyjnej podlegają szczególnej ochronie (2349-1036)

Orientacja

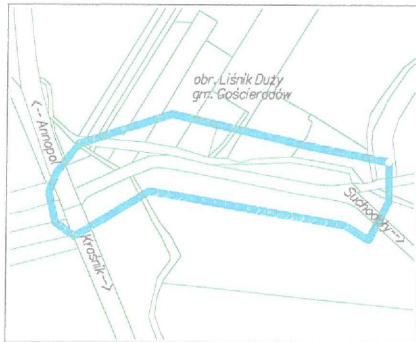


GEODETA UPR. WND/101

Mariusz Szymczyk
Nr upr. 018120

Poświadczam, że niniejszy dokument został opracowany w wyniku prac geodezyjnych i kartograficznych, których rezultaty zawiera operat techniczny wpisany do ewidencji materiałów państwowego zasobu geodezyjnego i kartograficznego	
Organ prowadzący państwowy zasób geodezyjny i kartograficzny	Starosta Kraśnicki
Identyfikator ewidencyjny materiału zasobu - operat techniczny	P. 0604.2018.656
Data wpisania operatu technicznego do ewidencji materiałów zasobu	18.05.2018
Imię, nazwisko i podpis osoby reprezentującej organ	Z up. STAROSTY mgr inż. Rola INSPEKTOR

w Wydziale Geodezji
i Gospodarki Nieruchomościami

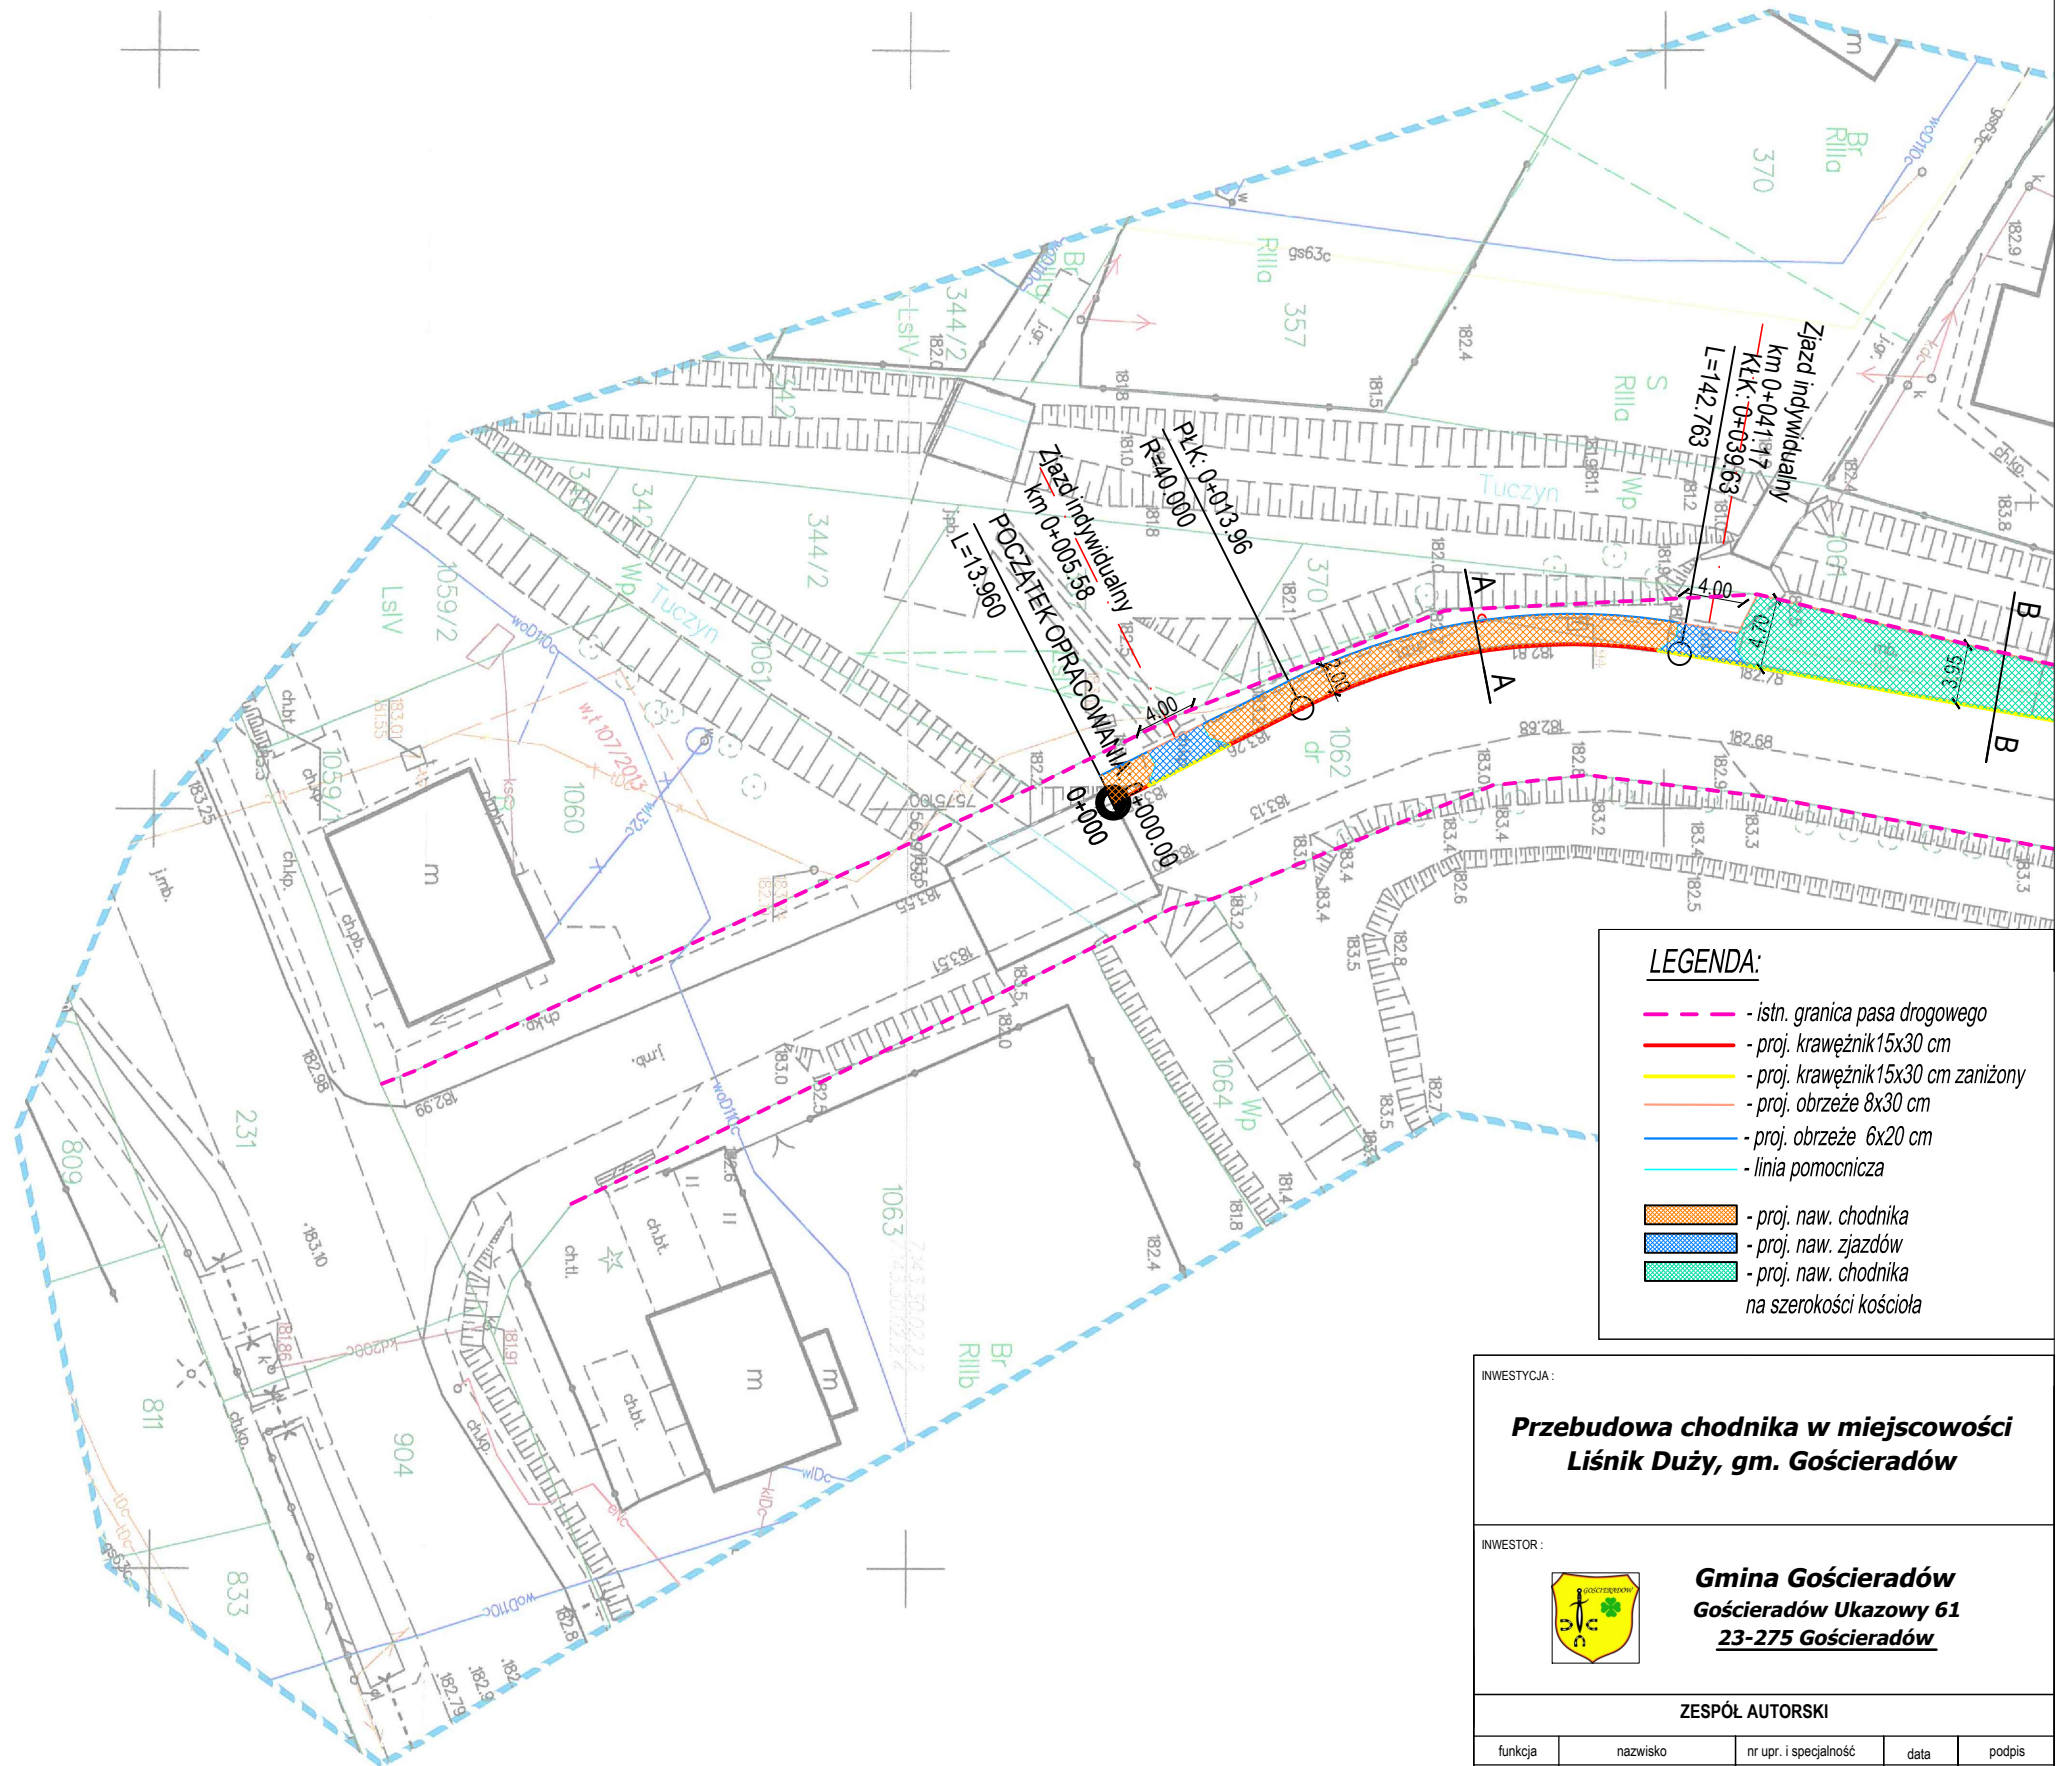

LEGENDA:

- istn. granica pasa drogowego
- proj. krawężnik 15x30 cm
- proj. krawężnik 15x30 cm zanizony
- proj. obrzeże 8x30 cm
- proj. obrzeże 6x20 cm
- linia pomocnicza
- proj. naw. chodnika
- proj. naw. zjazdów
- proj. naw. chodnika na szerokości kościoła

INWESTYCJA:

**Przebudowa chodnika w miejscowości
Liśnik Duży, gm. Gościeradów**

INWESTOR:



Gmina Gościeradów
Gościeradów Ukazowy 61
23-275 Gościeradów

ZESPÓŁ AUTORSKI

funkcja	nazwisko	nr upr. i specjalność	data	podpis
projektant	mgr inż. Patrycja Sokal - Ludwich	LUB/0010/PWBD/17 drogowa	2018.06	

STADIUM OPRACOWANIA:

**DOKUMENTACJA TECHNICZNA DO ZGŁOSZENIA
ROBÓT BUDOWLANYCH**

BRANŻA:

BRANŻA DROGOWA

TYTUŁ RYSUNKU:	NR RYS.: 2.1
Projekt zagospodarowania terenu	SKALA: 1:500
MIEJSCOWOŚĆ, DATA:	REWIZJA:
Gościeradów, czerwiec 2018	