

LEGENDA:

- - - - - istn. granica działki
- istn. krawężnik
- proj. krawężnik stojący
- - - - - proj. krawężnik na płasko
- proj. palinea
- linia pomocnicza
- ▨ proj. betonowa kostka brukowa 8 cm

INWESTYCJA:
**Utwardzenie działki o nr ew. 235/1
 w miejscowości Księżomierz
 Gościeradowska**

INWESTOR:

**Gmina Gościeradów
 Gościeradów Ukazowy 61
 23-275 Gościeradów**

ZESPÓŁ AUTORSKI

funkcja	nazwisko	nr upr. i specjalność	data	podpis
projektant	mgr inż. Patrycja Sokal - Ludwich	LUB/0010/PWBD/17 drogowa	2018.11	


STADIUM OPRACOWANIA:
**DOKUMENTACJA TECHNICZNA DO ZGŁOSZENIA
 ROBÓT BUDOWLANYCH**

BRANŻA:
BRANŻA DROGOWA

TYTUŁ RYSUNKU:
Projekt zagospodarowania terenu

MEJSCOWOŚĆ, DATA:
Gościeradów, listopad 2018

NR RYS.: **2.**
 SKALA: **1:500**
 REWIZJA:

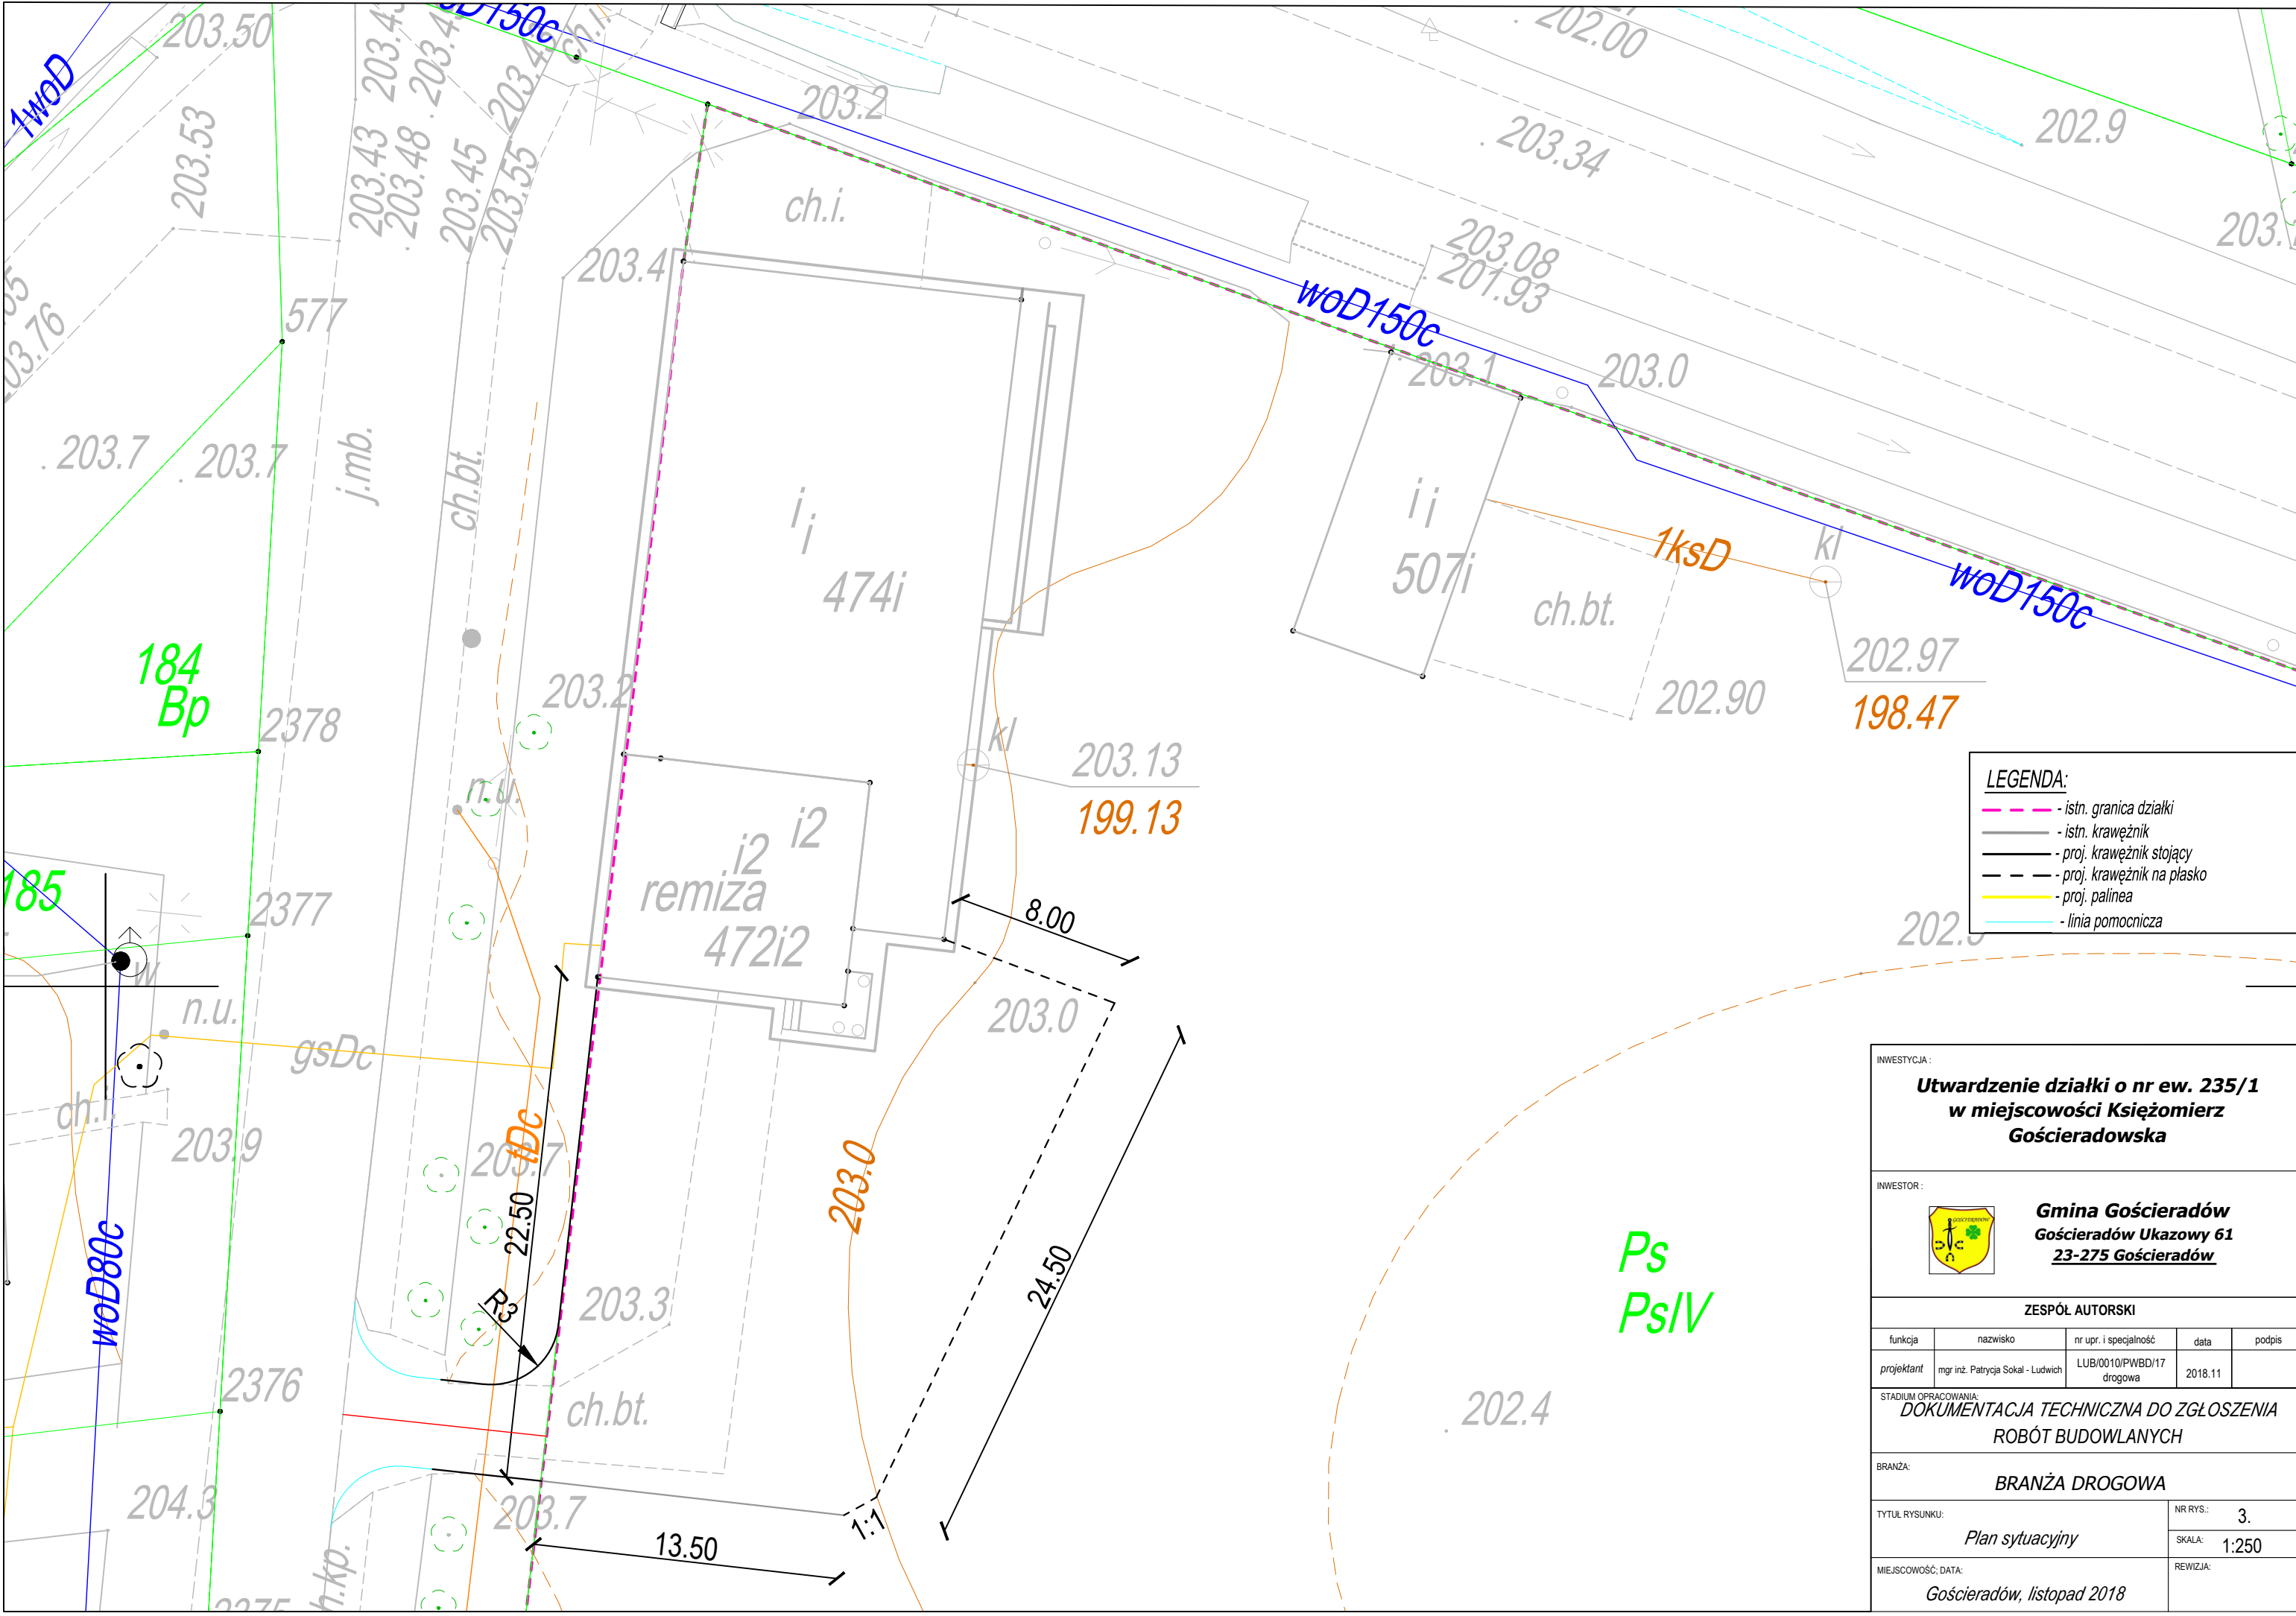

LEGENDA:

- - istn. granica działki
- - istn. krawężnik
- - proj. krawężnik stojący
- - proj. krawężnik na płasko
- - proj. palinea
- - linia pomocnicza

INWESTYCJA: Utwardzenie działki o nr ew. 235/1 w miejscowości Księżomierz Gościeradowska				
INWESTOR: Gmina Gościeradów Gościeradów Ukazowy 61 23-275 Gościeradów				
ZESPÓŁ AUTORSKI				
funkcja	nazwisko	nr upr. i specjalność	data	podpis
projektant	mgr inż. Patrycja Sokal - Ludwich	LUB/0010/PWBD/17 drogowa	2018.11	
STADIUM OPRACOWANIA: DOKUMENTACJA TECHNICZNA DO ZGŁOSZENIA ROBÓT BUDOWLANYCH				
BRANŻA: BRANŻA DROGOWA				
TYTUŁ RYSUNKU: <i>Plan sytuacyjny</i>			NR RYS.: 3.	
MIEJSCOWOŚĆ, DATA: <i>Gościeradów, listopad 2018</i>			SKALA: 1:250	REWIZJA: