


- LEGENDA:**
- istn. granica działek
 - proj. krawężnik 15x30 cm
 - proj. krawężnik 15x30 cm zaniżony
 - proj. krawężnik 15x30 cm na płasko
 - istn. krawędź jezdni
 - proj. utwardzenie

PROJEKTOWANA KONSTRUKCJA PLACU

Warstwa ścierna z betonowej kostki brukowej	gr. 8cm
Podsypka grysowa 2-5 mm	gr. 3cm
Podbudowa zasadnicza z kruszywa łamanego 0/31,5 mm	gr. 10cm
stabilizowane mechanicznie	gr. 15cm
Podbudowa pomocnicza z tłucznia	
Łączna grubość 36cm	

SZCZEGÓŁ KRAWĘŻNIKA STOJĄCEGO


skala 1:20

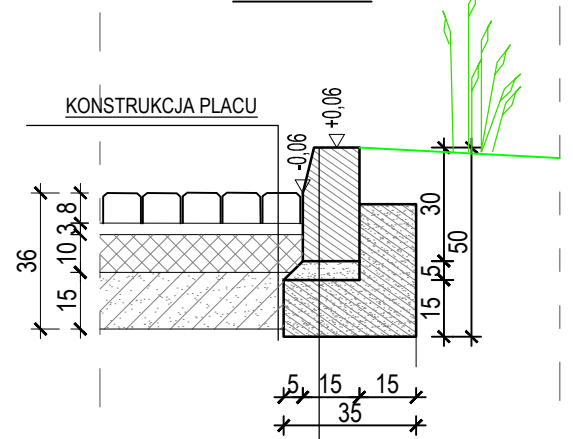

krawężnik drogowy stojący 15x30
 podsypka cem.-piask. 1:4 - gr. 5cm
 ława z betonu C8/10

SZCZEGÓŁ KRAWĘŻNIKA NA PŁASKO

skala 1:20

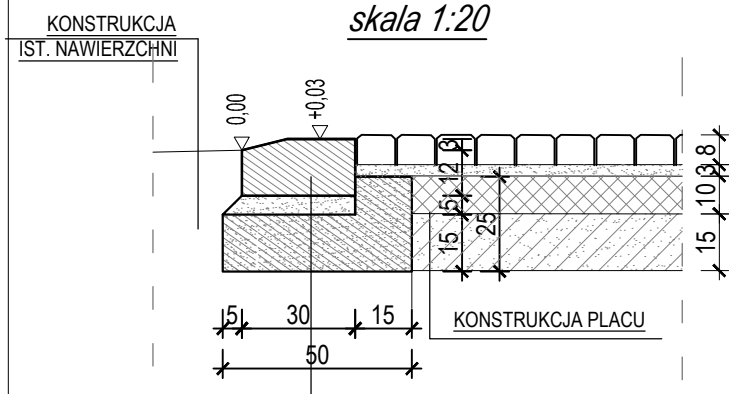

krawężnik betonowy 15x30
 podsypka cem.-piask. 1:4 - gr. 5cm
 ława z betonu C8/10

INWESTYCJA: **Utwardzenie działki o nr ew. 476\5 w miejscowości Liśnik Duży**

INWESTOR: **Gmina Gościeradów Gościeradów Ukazowy 61 23-275 Gościeradów**

ZESPÓŁ AUTORSKI

funkcja	nazwisko	nr upr. i specjalność	data	podpis
projektant	mgr inż. Patrycja Sokal-Ludwich	LUB/0010/PWBD/17 drogowy	2019.02	

STADIUM OPRACOWANIA: **DOKUMENTACJA TECHNICZNA**

BRANŻA: **BRANŻA DROGOWA**

TYTUŁ RYSUNKU: **Projekt zagospodarowania terenu**

MIJSCOWOŚĆ, DATA: **Gościeradów, luty 2019**

NR RYS.: 2.
 SKALA: 1:500

REWIZJA: