


Kopia mapy zasadiłczej
skala 1: 1000
miasto, gmina Mikstów
wieś Kamionka
ul. 327.27 dz. 362 pow.
właściciel
władzicy
poz. rej. gruntu KW
nr zosobu

STAROSTA OSTRZESZOWSKI
Wydział Geodezji, Kartografii, Katastru
i Gospodarki Nieruchomościami
Posiadające sygnalizację najcięższej mapy z
oryginałem 1:25000, stanowiącego w
zasobie geodezyjnym, zaliczonego w
pod nr
Miejscza mapa nie może służyć jako bieżący projektowy.
Ostrzeszów 2008-02-22

Wydano do celów opinii

Obiekt	PRZEBUDOWA DROGI GMINNEJ w m. KOMOROW
Temat	PROJEKT ZAGOSPODAROWANIA TERENU
Opracował	Jozeef Przybyłek LIAN 7342-31/92 WKP/BD/413201
Data 06/13	Podpis Rys 2.1.1.

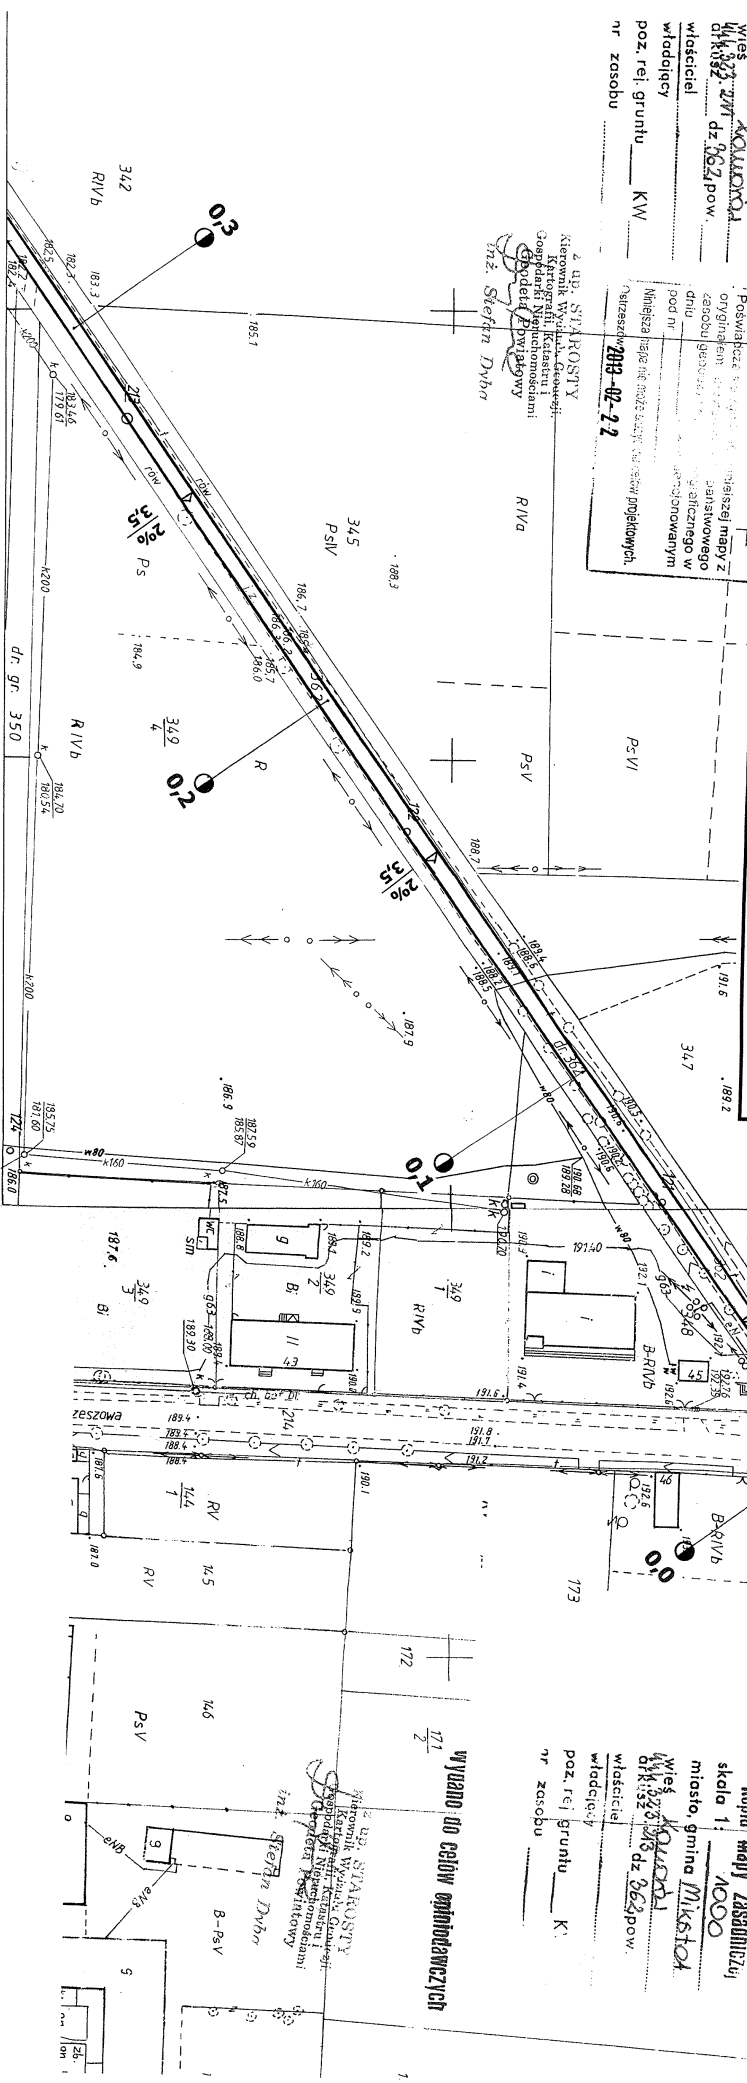

Kopia mapy zasadiłczej
skala 1: 1000
miasto, gmina Mikstów
wieś Kamionka
ul. 327.27 dz. 362 pow.
właściciel
władzicy
poz. rej. gruntu K
nr zosobu

STAROSTA OSTRZESZOWSKI
Wydział Geodezji, Kartografii, Katastru
i Gospodarki Nieruchomościami
Posiadające sygnalizację najcięższej mapy z
oryginałem 1:25000, stanowiącego w
zasobie geodezyjnym, zaliczonego w
pod nr
Miejscza mapa nie może służyć jako bieżący projektowy.
Ostrzeszów 2008-02-22

Wydano do celów opiniowania