


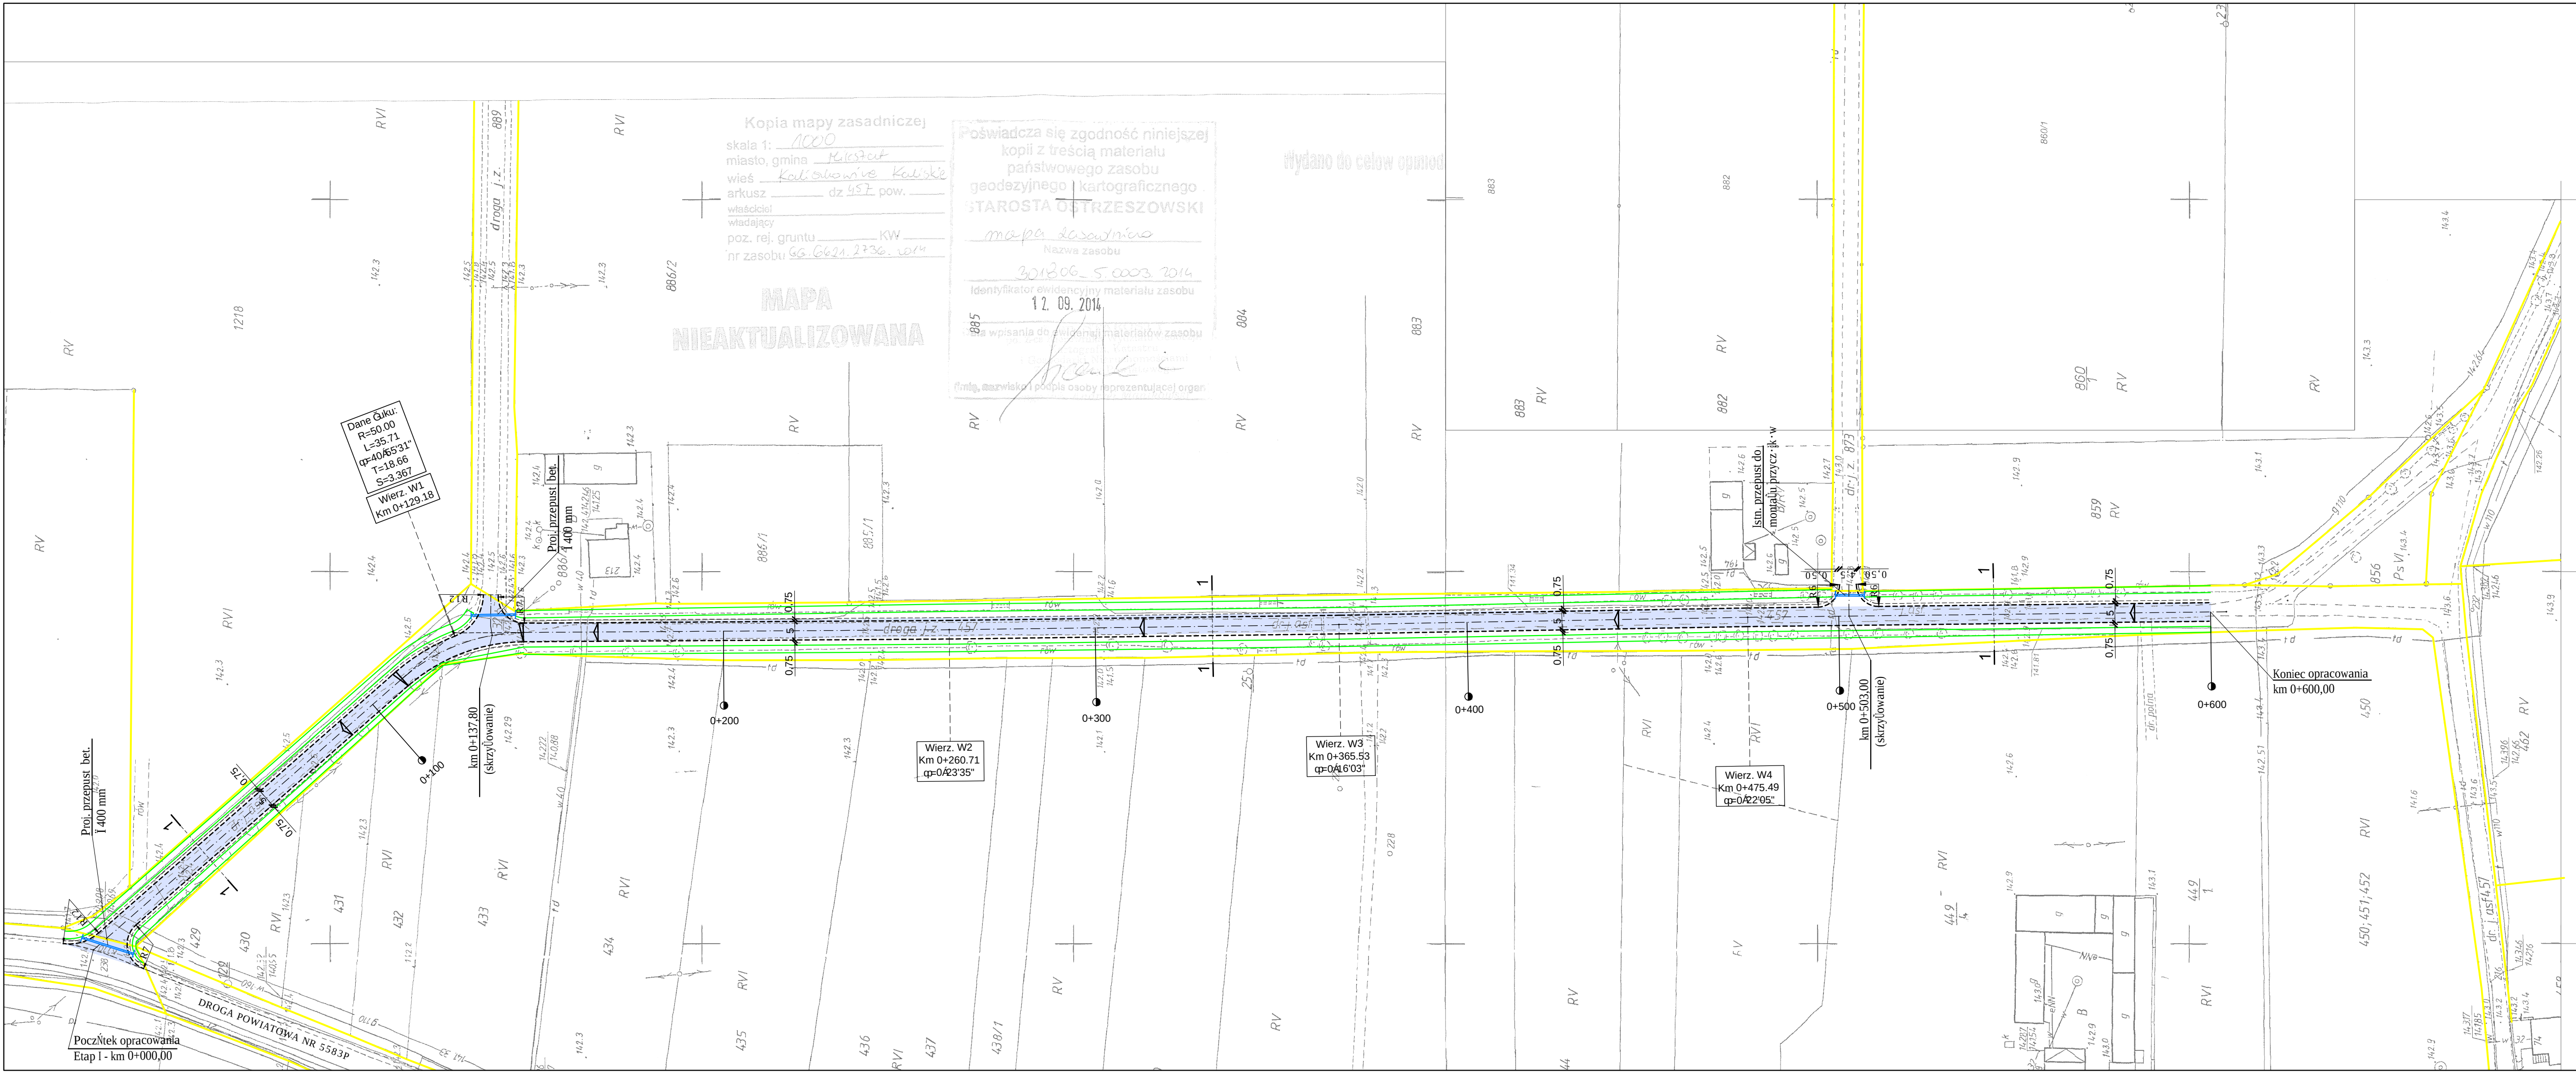


Kopia mapy zasadniczej
skala 1: 1000
miasto, gmina Kalisz
wieś Kaliszkowice Kaliskie
arkusz dz 457 pow. ...
właściciel ...
władający ...
poz. rej. gruntu KW
nr zasobu 66.6621.2736.014

MAPA
NIEAKTUALIZOWANA

Świadczy się zgodność niniejszej
kopii z treścią materiału
państwowego zasobu
geodezyjnego i kartograficznego
STAROSTA OSTRESZOWSKI
mapa zasadnicza
Nazwa zasobu
301806-5.0003.2014
Identyfikator ewidencyjny materiału zasobu
12.09.2014
Wpisano do ewidencji materiałów zasobu
[Signature]
[Signature]
[Signature]

Wydano do celów opiniod

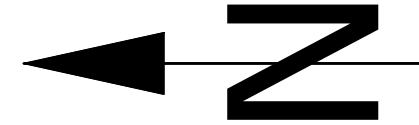

LEGENDA

	NAWIERZCHNIA BITUMICZNA
	PROJ. KRAWĘDZIE DROGI
	PROJ. KRAWĘDZIE POBOCZA
	PROJ. RÓW PRZYDROŻNY
	PROJ. SPADKI POPRZECZNE JEZDNI

Investor	Gmina i Miasto Mikstat ul. Krakowska 17 63-510 Mikstat	
Jednostka projektowa	X_iū_b Npmicirmum+Sqūsemuw (lqwlcpqg Bpmbmuggi_	Stadium Projekt budowlano-wykonawczy
	"PRIMEKO" 40+6.. l_jqpx' sj.ūābxi_ 0/. tel/fax 62 767 02 63 www.primeko.com.pl e-mail: primeko@o2.pl	Skala 1:1000 Data oprac. Lipiec 2015r.
Objekt	Przebudowa drogi gminnej w m. Kaliszkowice Kaliskie	
Adres	Gm. Mikstat, m. Kaliszkowice Kaliskie	
Nazwa rysunku	PLAN ZAGOSPODAROWANIA TERENU	
Projektant spec. drogowy	rcatf1, Bāxcd Npxw'wūci opr. nr UAN 7342-31/92	Rys. nr. 2