


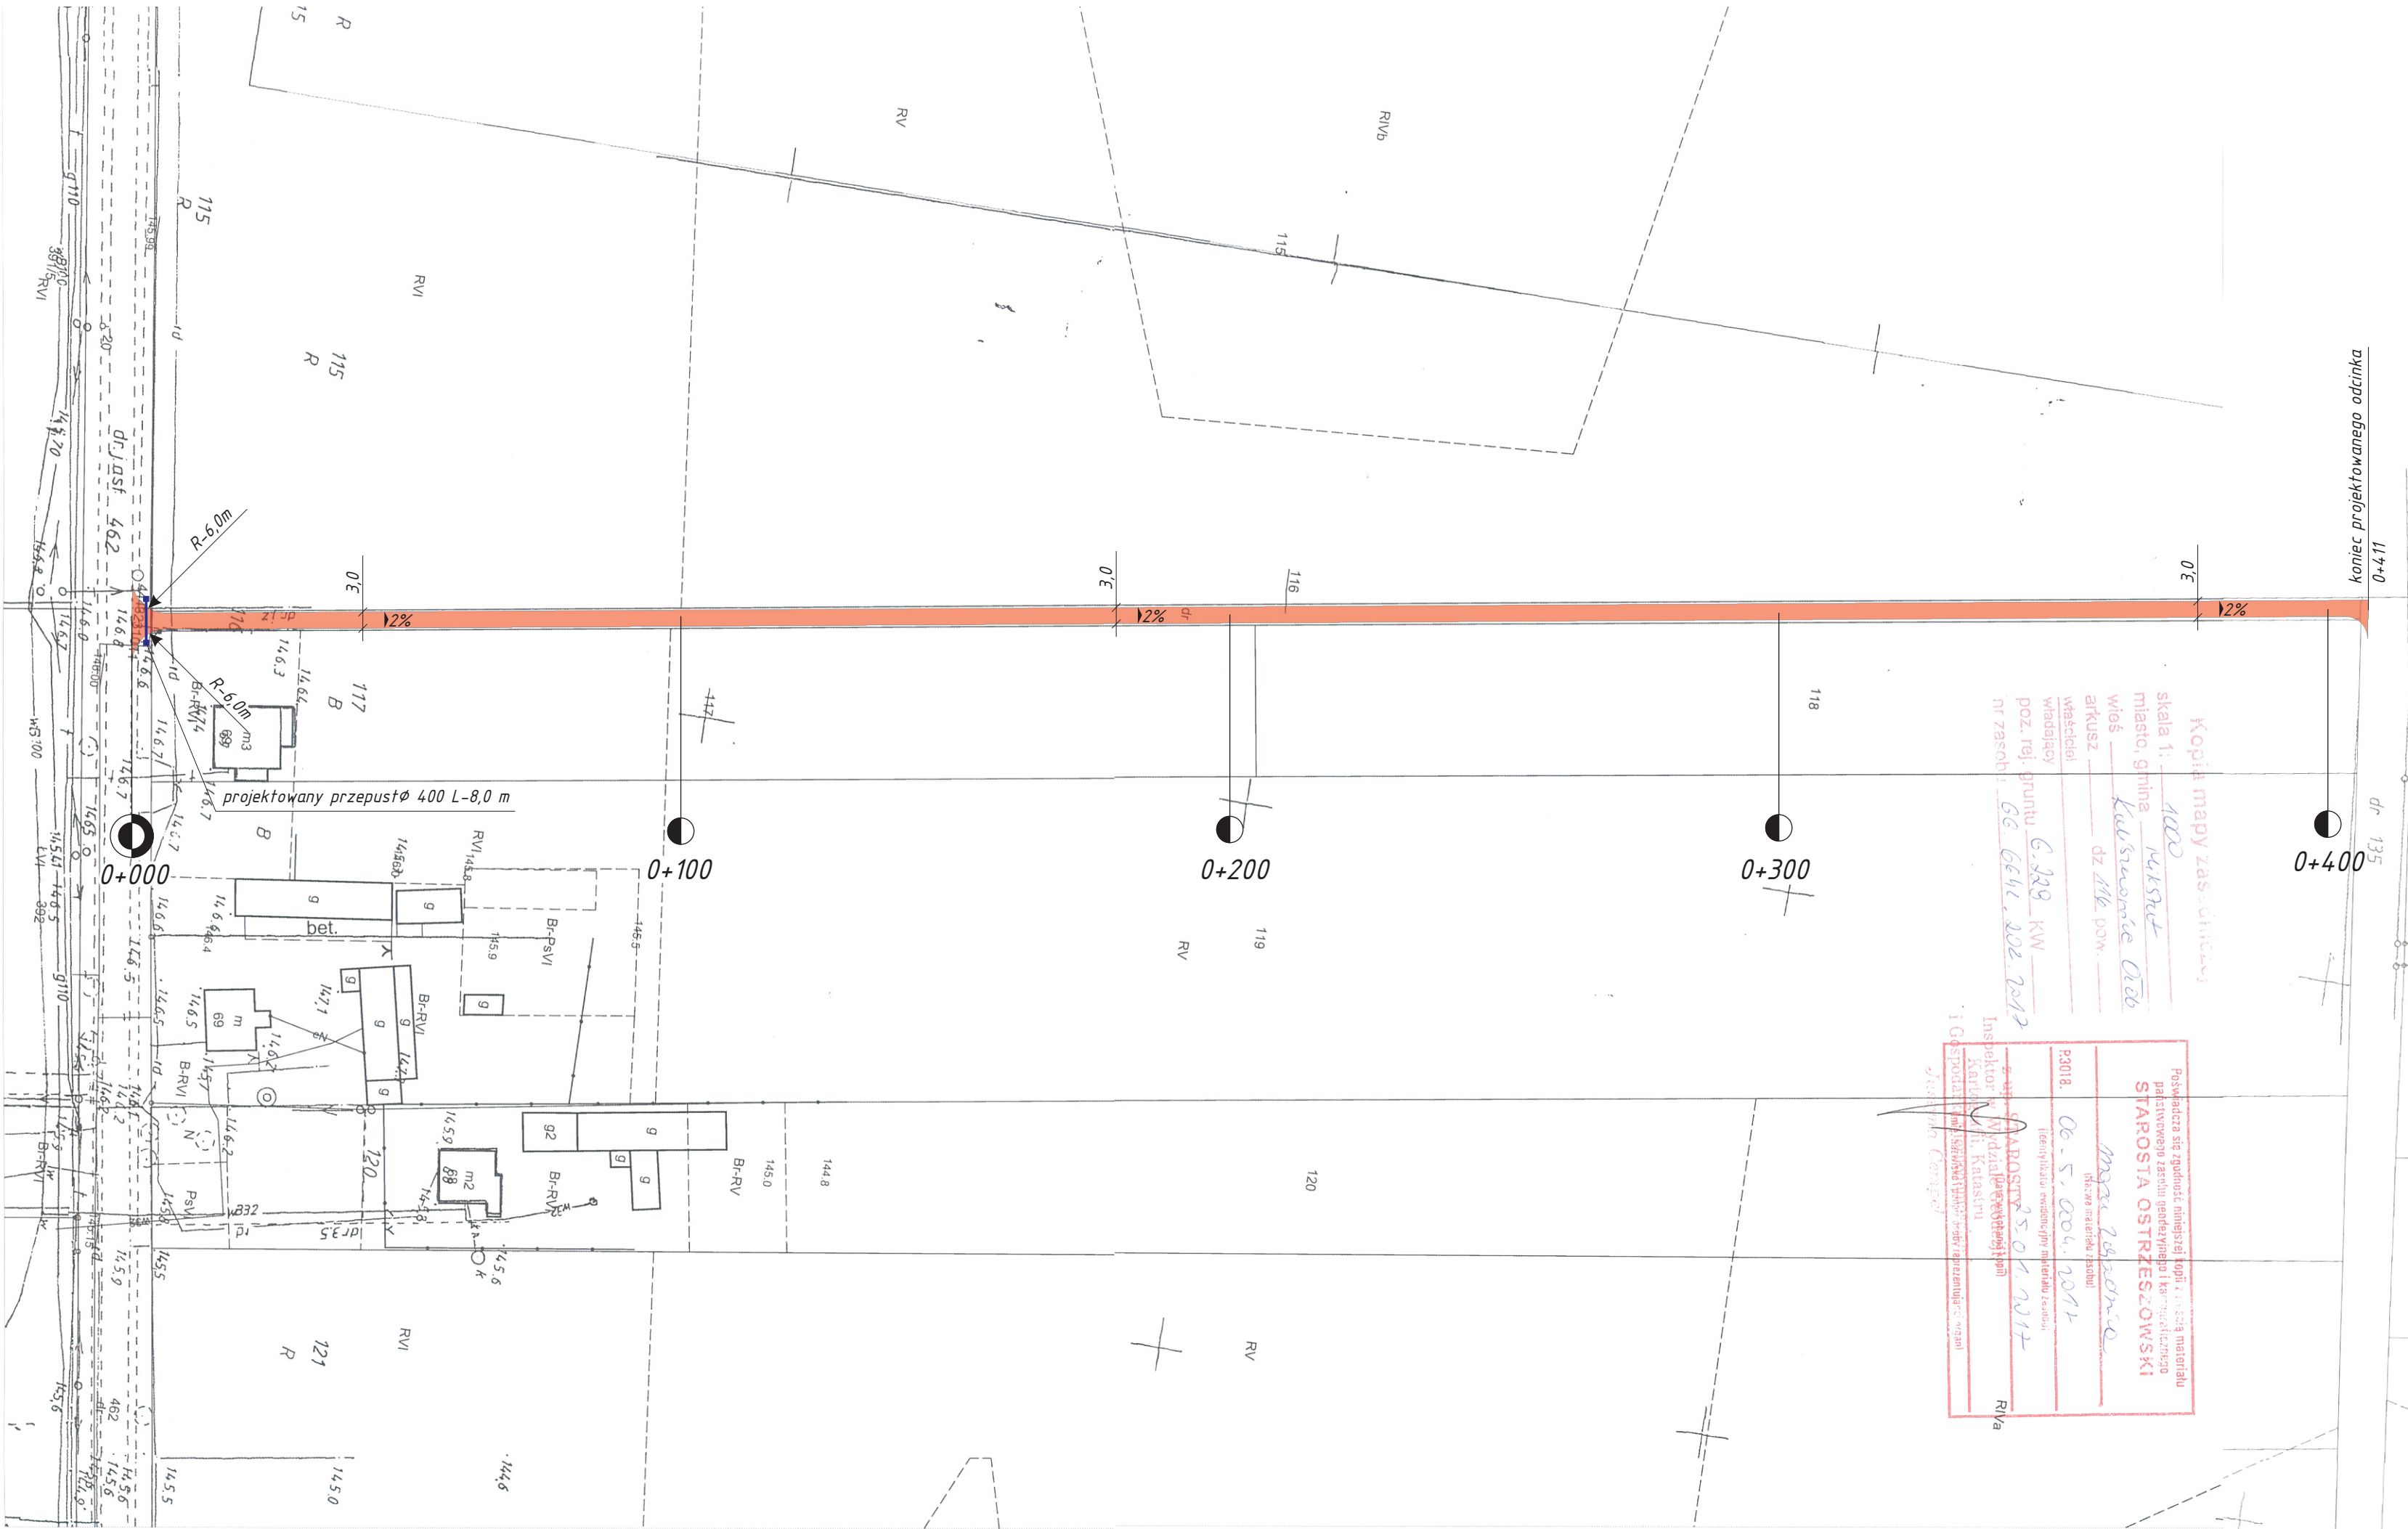

Kopia mapy zasobniczej
skala 1: 1000
miasto, gmina Kaliszkowice
wios Kaliszkowice
arkusz dz. 116
właściciel dz. 116
poz. rej. gruntu 6.229 KW
nr zasobu GG 641.202.2012

Przebudowa drogi gminnej, odcinek 1, o szerokości 4.00m, o długości 8.00m, o przekroju 4.00m x 8.00m, o powierzchni 32.00m².
Starosta Ostrzeszowski
m. 10.10.2017
P3018. 06-5.004.2017
Inspektor w Wydziale Geodezji
Karl M. Katalan
i Geodezji
Józef Przybytek

Legenda:

-  - projektowany przepust
-  - projektowana jezdnia

Obiekt: PRZEBUDOWA DROGI GMINNEJ w m. Kaliszkowice Ołobockie

Temat: Projekt zagospodarowania terenu

Opracował: Józef Przybytek
Projektant: UAN 7342-31/92 WKP/BD/4132/01

Asystent: Adam Skowron

Data: Marzec 2017	Nr rys: 2	Skala: 1:1000
-------------------	-----------	---------------