


RZUT PRZYZIEMI

SKALA 1 : 100

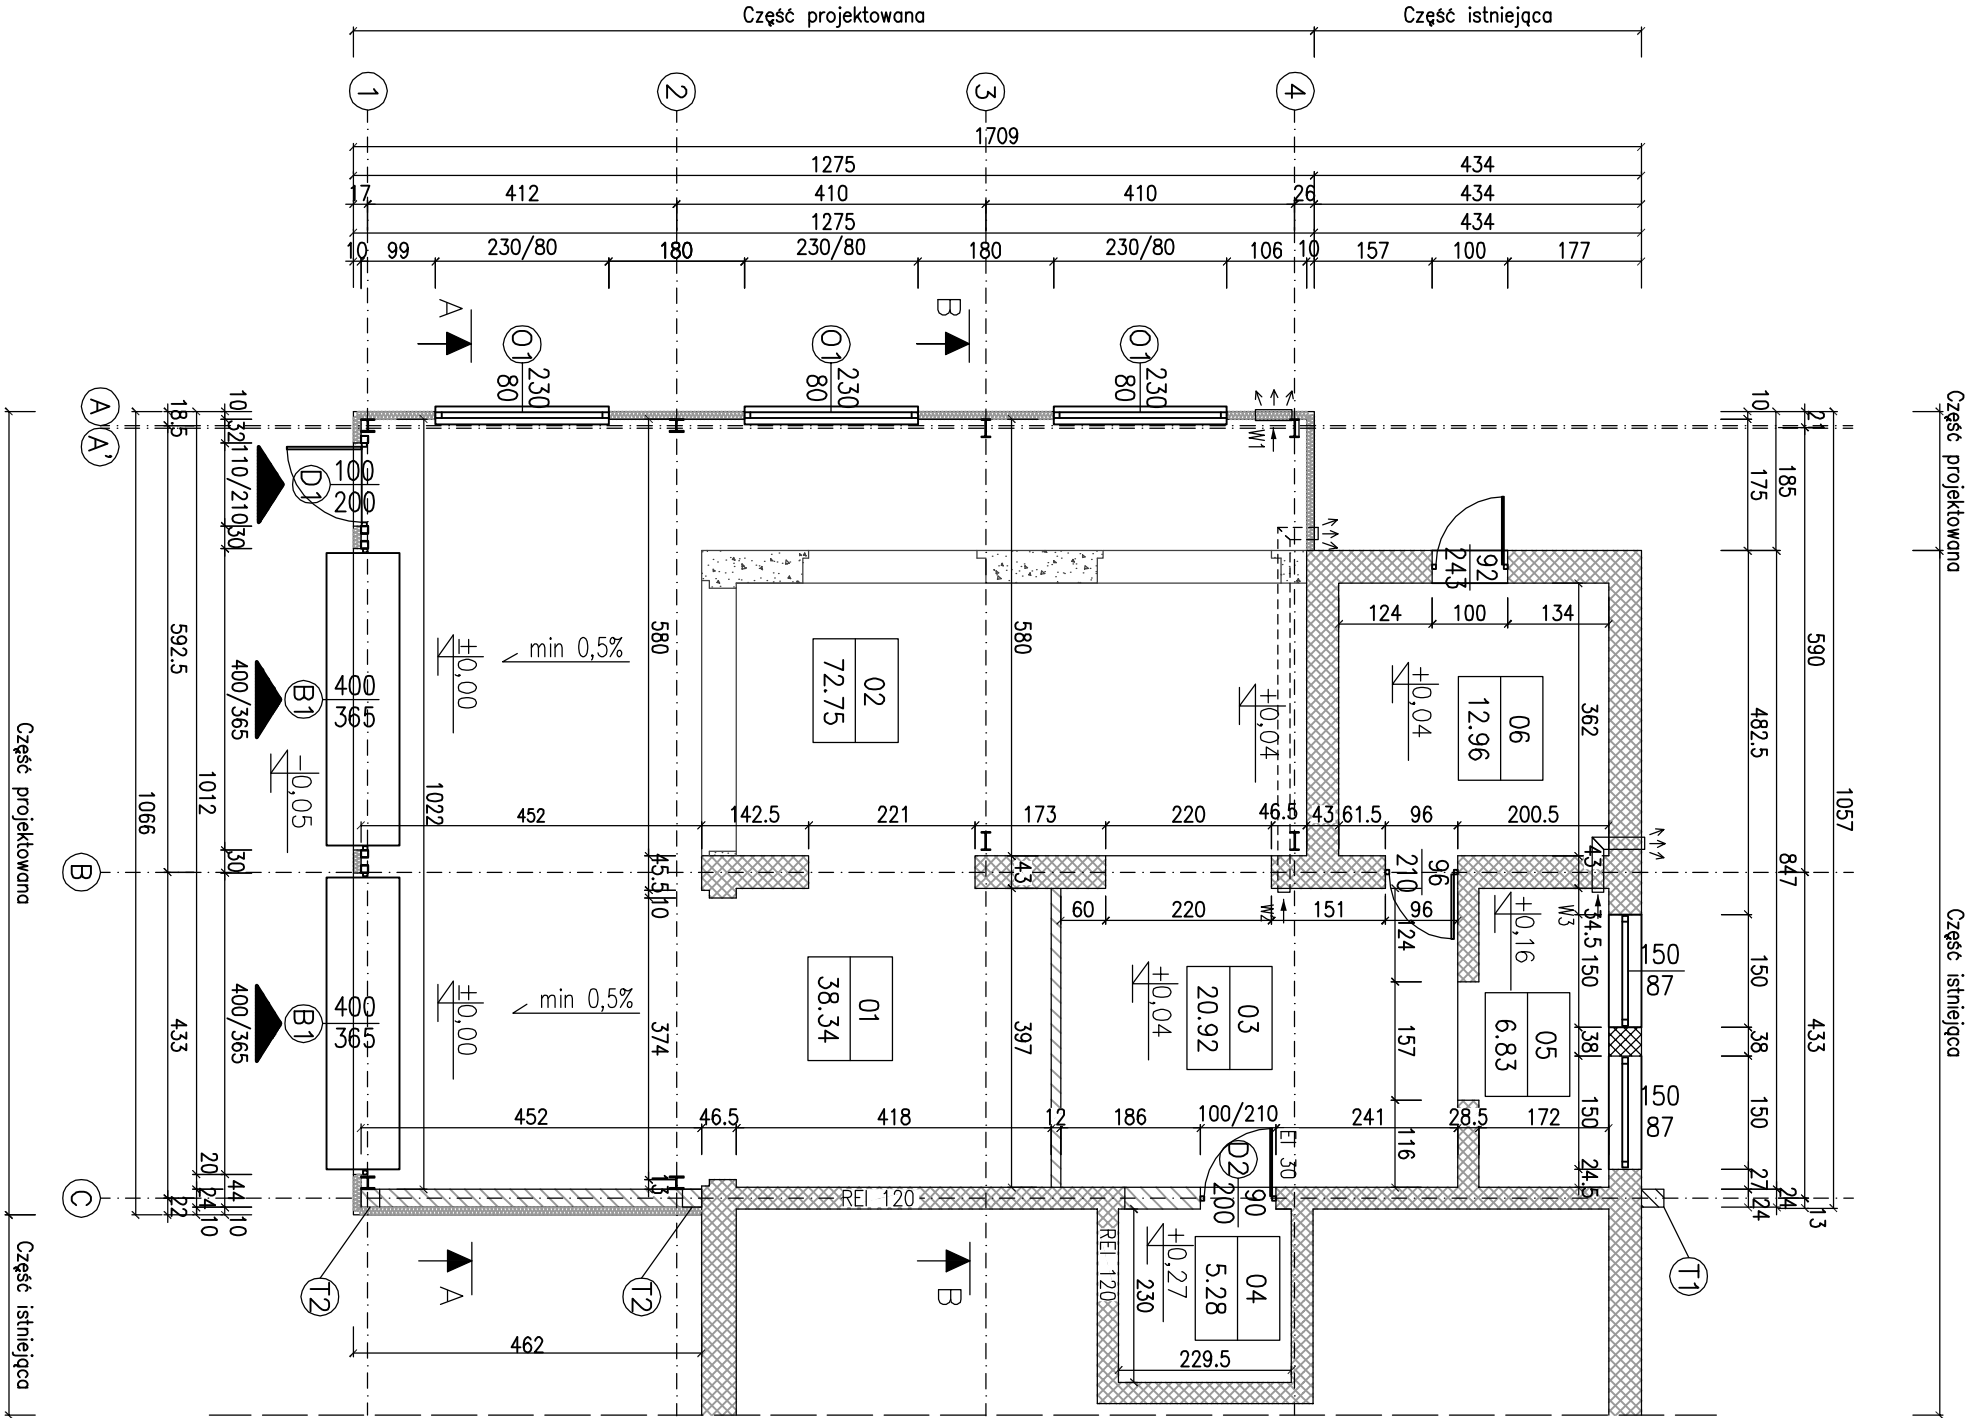

- UWAGI :**
1. Przed zamówieniem stolarki sprawdzić wymiary otworów na budowie.
 2. Przy zmianie stolarki wykonanej z innego materiału niż zdołozono należy powiększyć otwory i dostosować długość nadproży.
 3. W trakcie murowania ścian, w co drugiej (lub co trzeciej) spoinie poziomej umieścić 2 pręty $\phi 6$ do przewiązania i połączenia ściany murowanej z żelbetem (z trzpieniem).
 4. Na rzucie przedstawiono poziom ogarcia nadproża "Hn" (stanu surowego) i poziom parapetu "Hp" (stanu wykonanego) względem gotowej posadzki pomieszczenia.
 5. Szczegółowa charakterystyka wentylacji nawiewnej i wywiewnej określona została w części projektu branży instalacyjnej.
 6. Przed przystąpieniem do robót budowlanych należy zweryfikować projekt architektoniczny z projektem instalacji sanitarnych i elektrycznych.
 7. Przed przystąpieniem do robót budowlanych sprawdzić wymiary na budowie i dokonać ich ewentualnej korekty.


B I L A N S P O W I E R Z C H N I				
Remiza OSP Kaliszkowice Kaliskie				
NR POM.	NAZWA POMIESZCZENIA	RODZAJ POSADZKI	POW. PODŁOGI	POW. UŻYTKOWA
01	Stanowisko nr 1	pos. cem.	38.34	38.34
02	Stanowisko nr 2	pos. cem.	72.75	72.75
03	Szachtnia	plyt. cer.	20.92	20.92
04	Pom. techniczne	plyt. cer.	5.28	5.28
05	Pom. biurowe	plyt. cer.	6.83	6.83
06	Pom. techniczne	pos. cem.	12.96	12.96
OGÓŁEM SUMA POWIERZCHNI			157.08	157.08

- LEGENDA:**
- Elementy istniejące
 - Elementy do rozbiórki
 - Elementy projektowane
 - Ściana REI 120

- T1 – trzpień żelbetowy 24x30 cm
- T2 – trzpień żelbetowy 24x24 cm
- W1 – wentylacja wywiewna (mechaniczna)
- W2 – wentylacja wywiewna (mechaniczna)
- W3 – Wentylacja wywiewna (gravitacyjna)

UWAGI:

1) Wentylację wykonać wg dokumentacji branżowej

 PRACOWNIA PROJEKTOWO-INŻYNIERSKA BUDOWNICTWA LESZEK JAKUBOWSKI 63-500 Ostaszów ul. Klonowa 4, tel. 62 586-09-31, kom. 693-028-509 e-mail: pjb_lij@interia.pl, biuro.pjb@interia.pl		Jednostka projektowa	
Objekt: ROZBUDOWA Z PRZEBUDOWĄ CZĘŚCI BUDYNKU Z PRZENACZENIEM NA POMIESZCZENIA OSP KALISZKOWICE KALISKIE			
Adres: Kaliszkowice Kaliskie		Rys. nr 4	
Jednostka ewid.: 301806_5 Mikstót – obszar wiejski		FAZA: P.B.	
Obręb ewid.: 0003 Kaliszkowice Kaliskie		DATA: 07.2017	
Inwestor: Gmina Mikstót		SKALA: 1:100	
Adres: ul. Krakowska 17, 63–510 Mikstót		BRANŻA: architektura	
<div>RZUT PRZYZIEMIA</div>			
Projektant:	mgr inż. arch. Emilia Pietrzak –Kurzyńska		
Specjalność:	architektoniczna bez ograniczeń		
Nr uprawnień	58/09/D01A		
Sprawdzający:			
Specjalność:			
Nr uprawnień			
Opracował:	mgr inż. Leszek Jakubowski		
Prawa autorskie zastrzeżone (Dz. U. Nr 24, poz. 83 z 4.02.1994r.) Kopiowanie i wykorzystywanie całości lub częściowe bez zgody właściciela jest ZABRONIONE!			