


RZUT DACHU

SKALA 1:100

POWIERZCHNIA DACHU: ~99,3 m²

LEGENDA:

- RS1 – Rura spustowa – stalowa powlekana – ø90
- RD1 – Ryma dachowa – stalowa powlekana – ø130

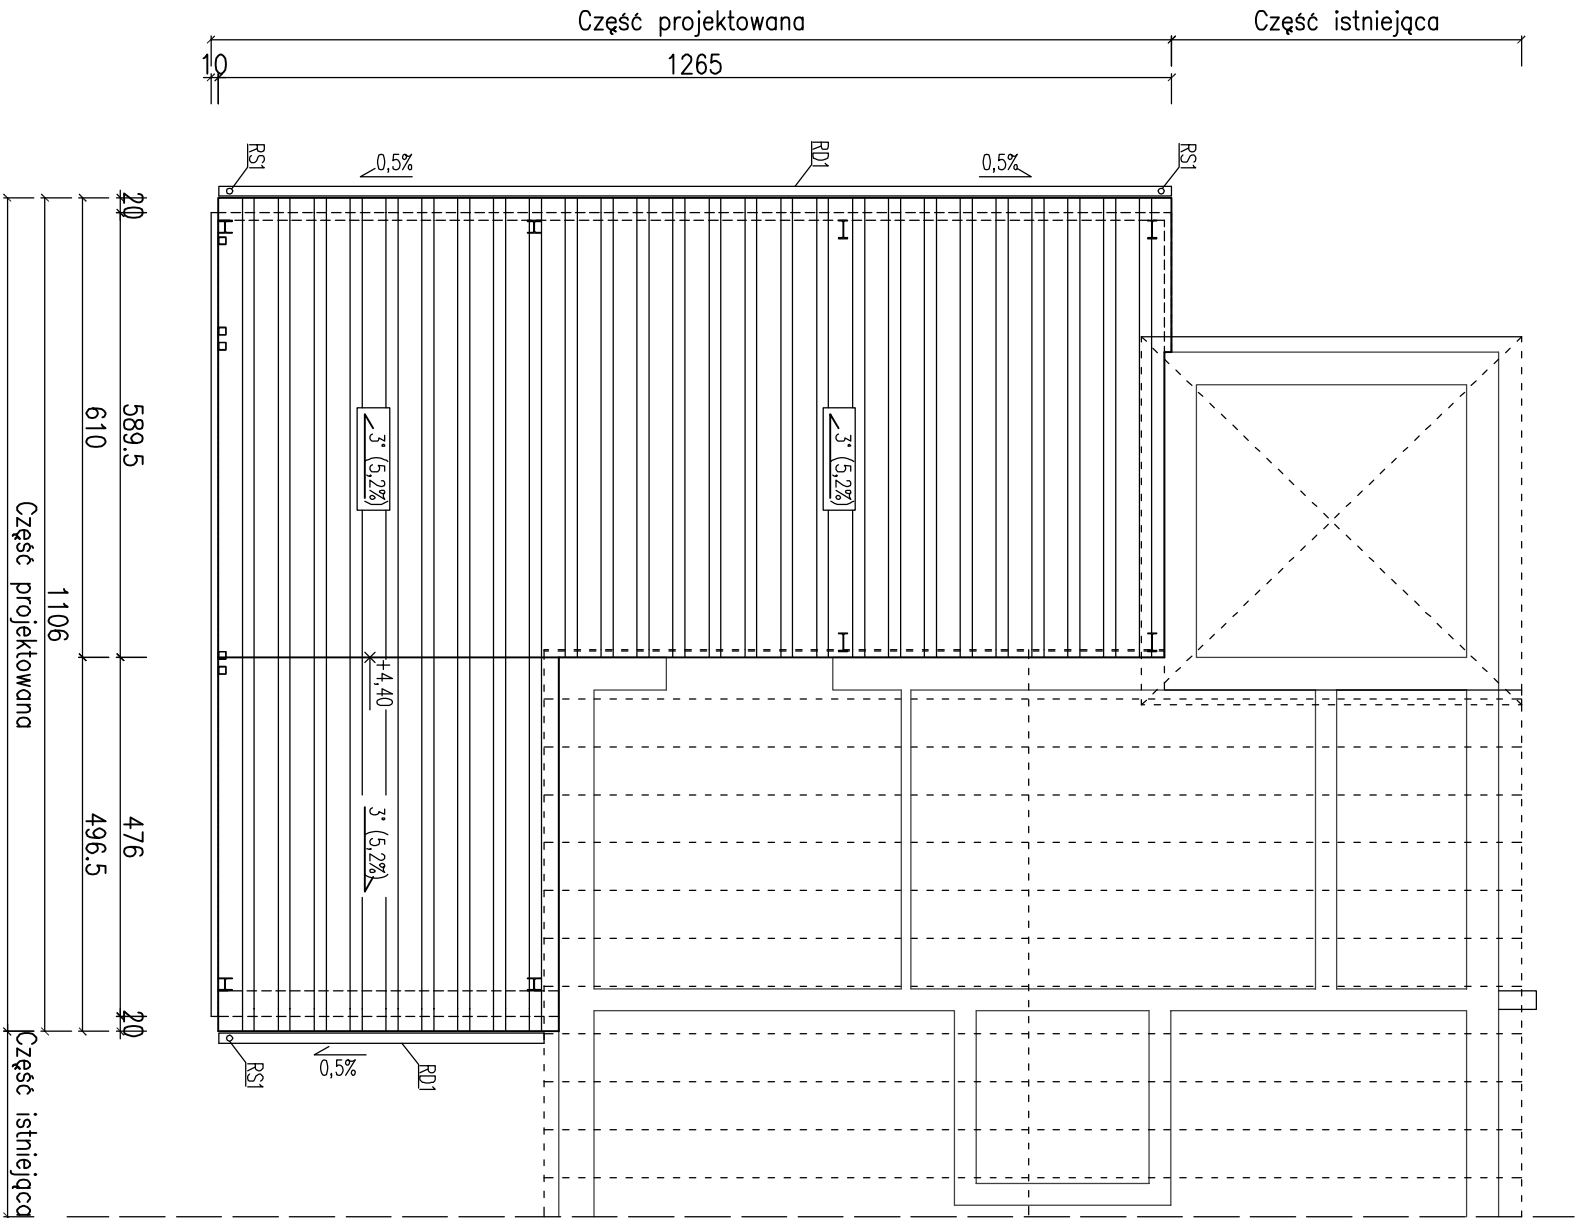

| | | | | | |
|---|--|--|--------------|---------------------|--|
| <div><div><div><div><div><div></div><div>pjib®</div></div></div><div>Jednostka projektowa</div><div>PRACOWNIA PROJEKTOWO-INŻYNIERSKA BUDOWNICTWA</div><div>LESZEK JAKUBOWSKI</div><div>63-500 Ostaszewów ul. Klonowa 4, tel. 62 586-09-31, kom. 693-028-509</div><div>e-mail: pjib_lj@interia.pl, biuro.pjib@interia.pl</div></div></div></div> | | Obiekt: ROZBUDOWA Z PRZEBUDOWĄ CZĘŚCI BUDYNKU Z PRZEZNACZENIEM NA POMIESZCZENIA OSP KALISZKOWICE KALISKIE | | Rys. nr 6 | |
| Adres: | Kaliszkowice Kaliskie 13, 63-510 Mikstot | FAZA: | P.B. | | |
| Jednostka ewid.: | 301806_5 Mikstot – obszar wiejski | DATA: | 08.2017 | | |
| Obręb ewid.: | 0003 Kaliszkowice Kaliskie | | | | |
| Investor: | Miasto i Gmina Mikstot | SKALA: | 1:100 | | |
| Adres: | ul. Krakowska 17, 63-510 Mikstot | BRANŻA: | architektura | | |
| <div>RZUT DACHU</div> | | | | | |
| Projektant: | mgr inż. arch. Emilia Pietrzak – Kurzynska | | | | |
| Specjalność: | architektoniczna bez ograniczeń | | | | |
| Nr uprawnień | 58/O9/D01A | | | | |
| Opracował: | mgr inż. Leszek Jakubowski | | | | |
| Prawa autorskie zastrzeżone (Dz. U. Nr 24, poz. 83 z 4.02.1994r.) Kopowanie i wykorzystywanie całości lub częściowe bez zgody właściciela jest ZABRONIONE! | | | | | |