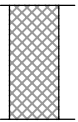
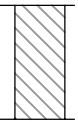



PRZEKRÓJ B-B

SKALA 1 : 50


LEGENDA:

- 

Elementy istniejące
- 

Elementy projektowane
- 

Ściana REI 120

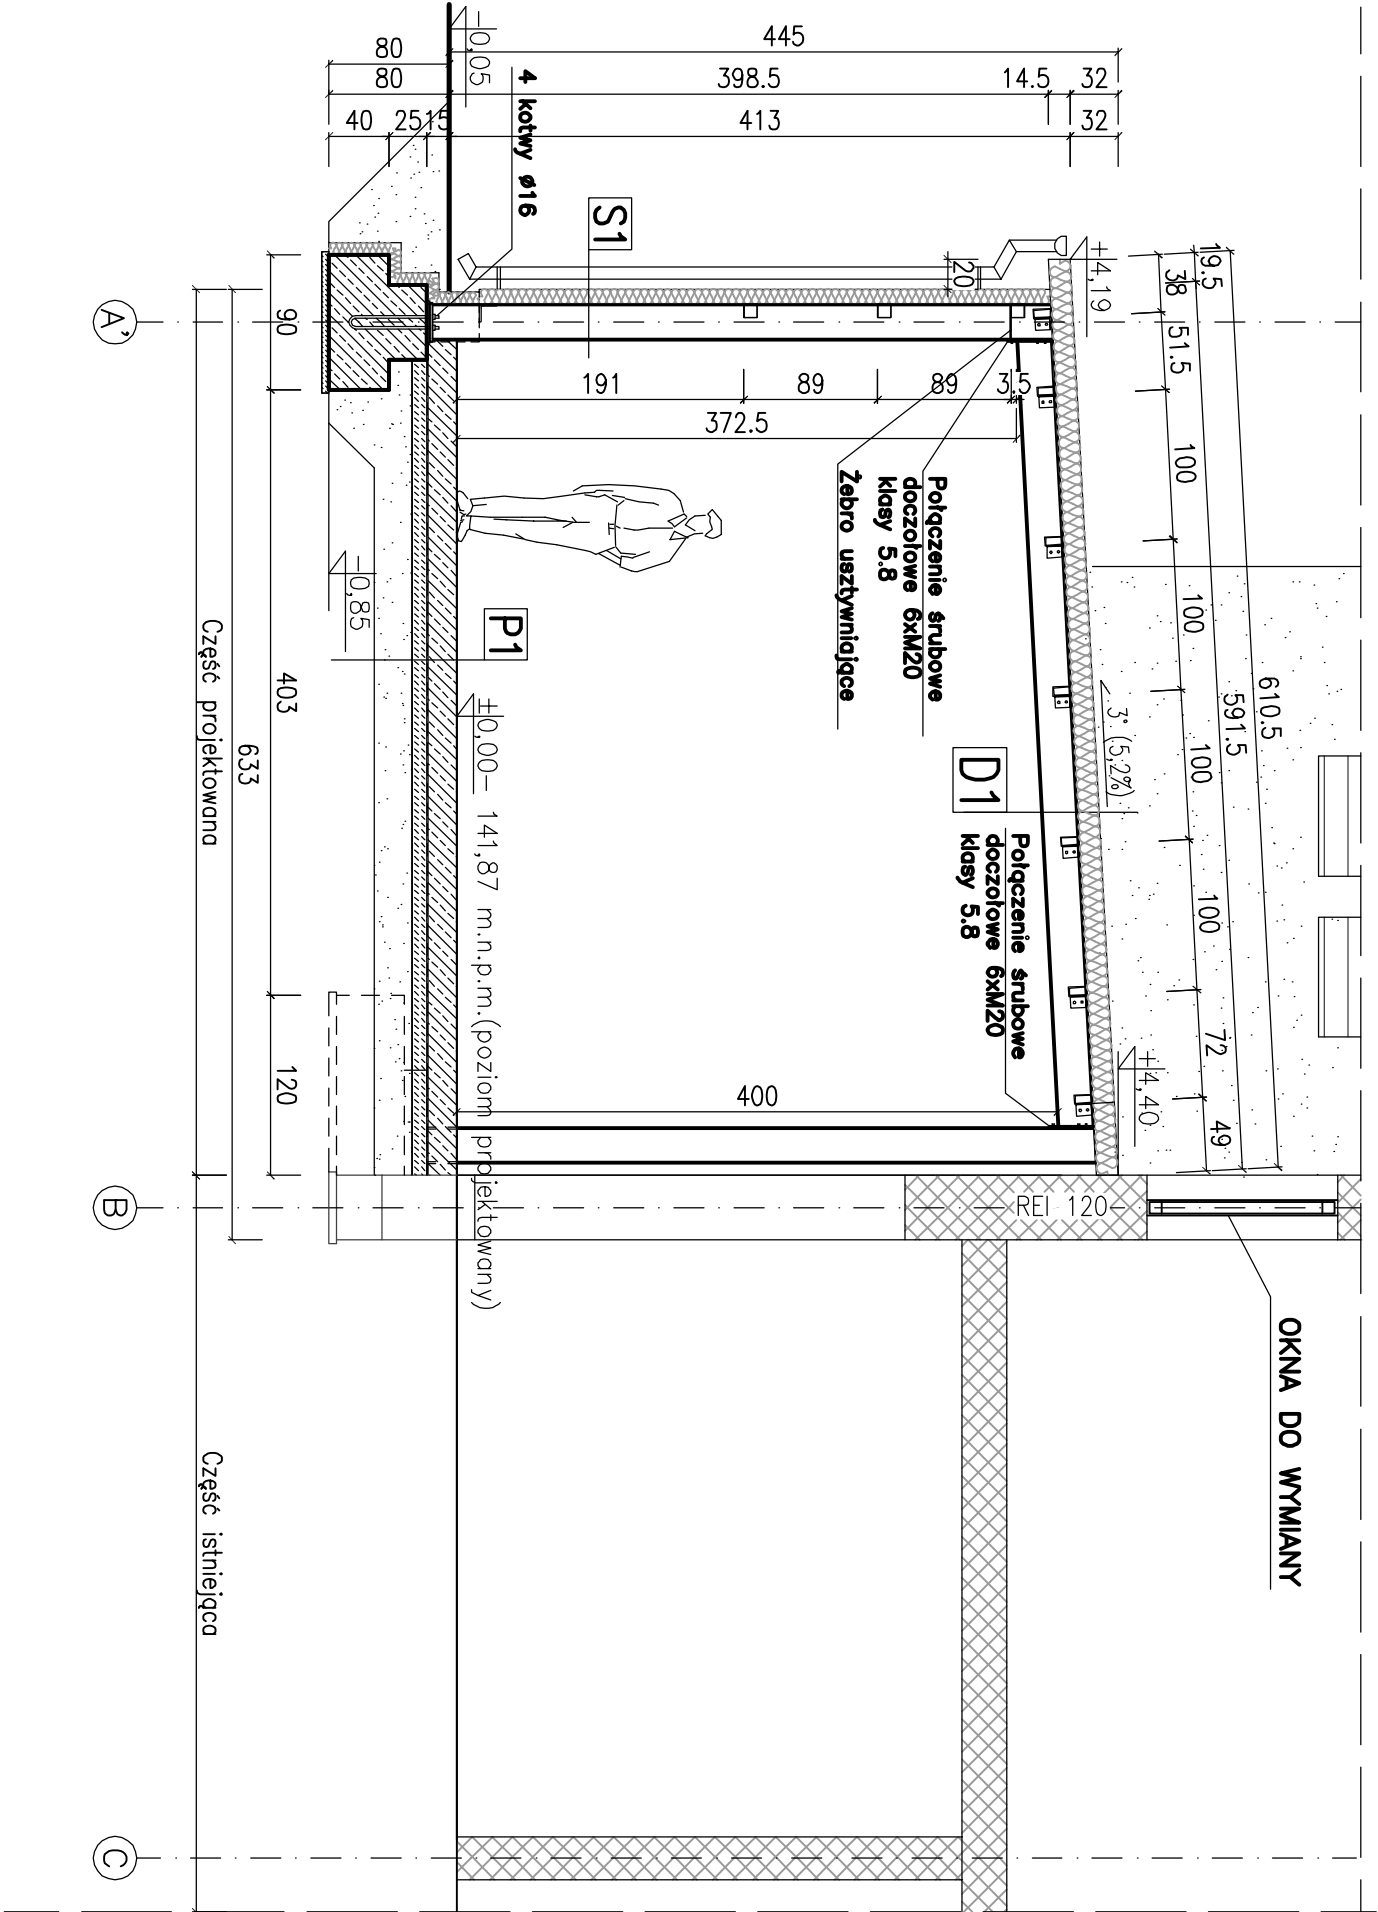

P1	Wykończenie posadzki posypka utwardzająca + impregnat Beton C20/25 gr. 20 cm + zbrojenie rozproszone HE 1/50 w ilości 25 kg/m³ betonu + siatki 15x15 cm z prętów Ø6 (w strefie bram i drzwi) Folia PCV gr. 0,2 mm Podkład betonowy C8/10 gr. 10 cm Zagęszczony piasek ls>0,98 gr.~25 cm Grunt nośny
----	--

D1	Płyta warstwowa (REI30) np. BALEX THERM-PU-PIR-R gr. 100 mm Platwę RP120x60x5 Rygiel dachowy IPE 240 (R30)
----	---

S1	Płyta warstwowa BALEX THERM-PU-W-ST gr. 100 mm Rygiel RK 90x90x4 Słup IPE 240 (R30)
----	--



Jednostka projektowa

**PRACOWNIA PROJEKTOWO-INŻYNIERSKA BUDOWNICTWA**

**LESZEK JAKUBOWSKI**

63-500 Ostaszewów ul. Konowa 4, tel. 62 586-09-31, kom. 693-028-509  
e-mail: pjb\_j@interia.pl, biuro.pjb@interia.pl

Objekt: **ROZBUDOWA Z PRZEBUDOWĄ BUDYNKU REMIZY OCHOTNICZEJ STRAŻY POŻARNEJ W KALISZKOWICACH KALISKICH**

Adres: **Kaliszkowice Kaliskie 13, 63-510 Miastot**

Jednostka ewid.: **301806\_5 Miastot – obszar wiejski**

Obręb ewid.: **0003 Kaliszkowice Kaliskie**

Inwestor: **Miasto i Gmina MIKSTĄT**

Adres: **ul. Krakowska 17, 63-510 Miastot**

Rys. nr **8**

FAZA: **P.B**

DATA: **08.2017**

SKALA: **1:50**

BRANŻA: **architektura**

PRZEKRÓJ B-B		BRANŻA: architektura
--------------	--	----------------------

Projektant:	mgr inż. arch. Emilia Pietrak-Kurzyńska	
Specjalność:	architektoniczna bez ograniczeń	
Nr uprawnień	58/09/D0IA	
Opracował:	mgr inż. Leszek Jakubowski	

Prawa autorskie zastrzeżone (Dz. U. Nr 24, poz. 83 z 4.02.1994r.)  
Kopowanie i wykorzystywanie całości lub częściowe bez zgody właściciela jest ZABRONIONE!