


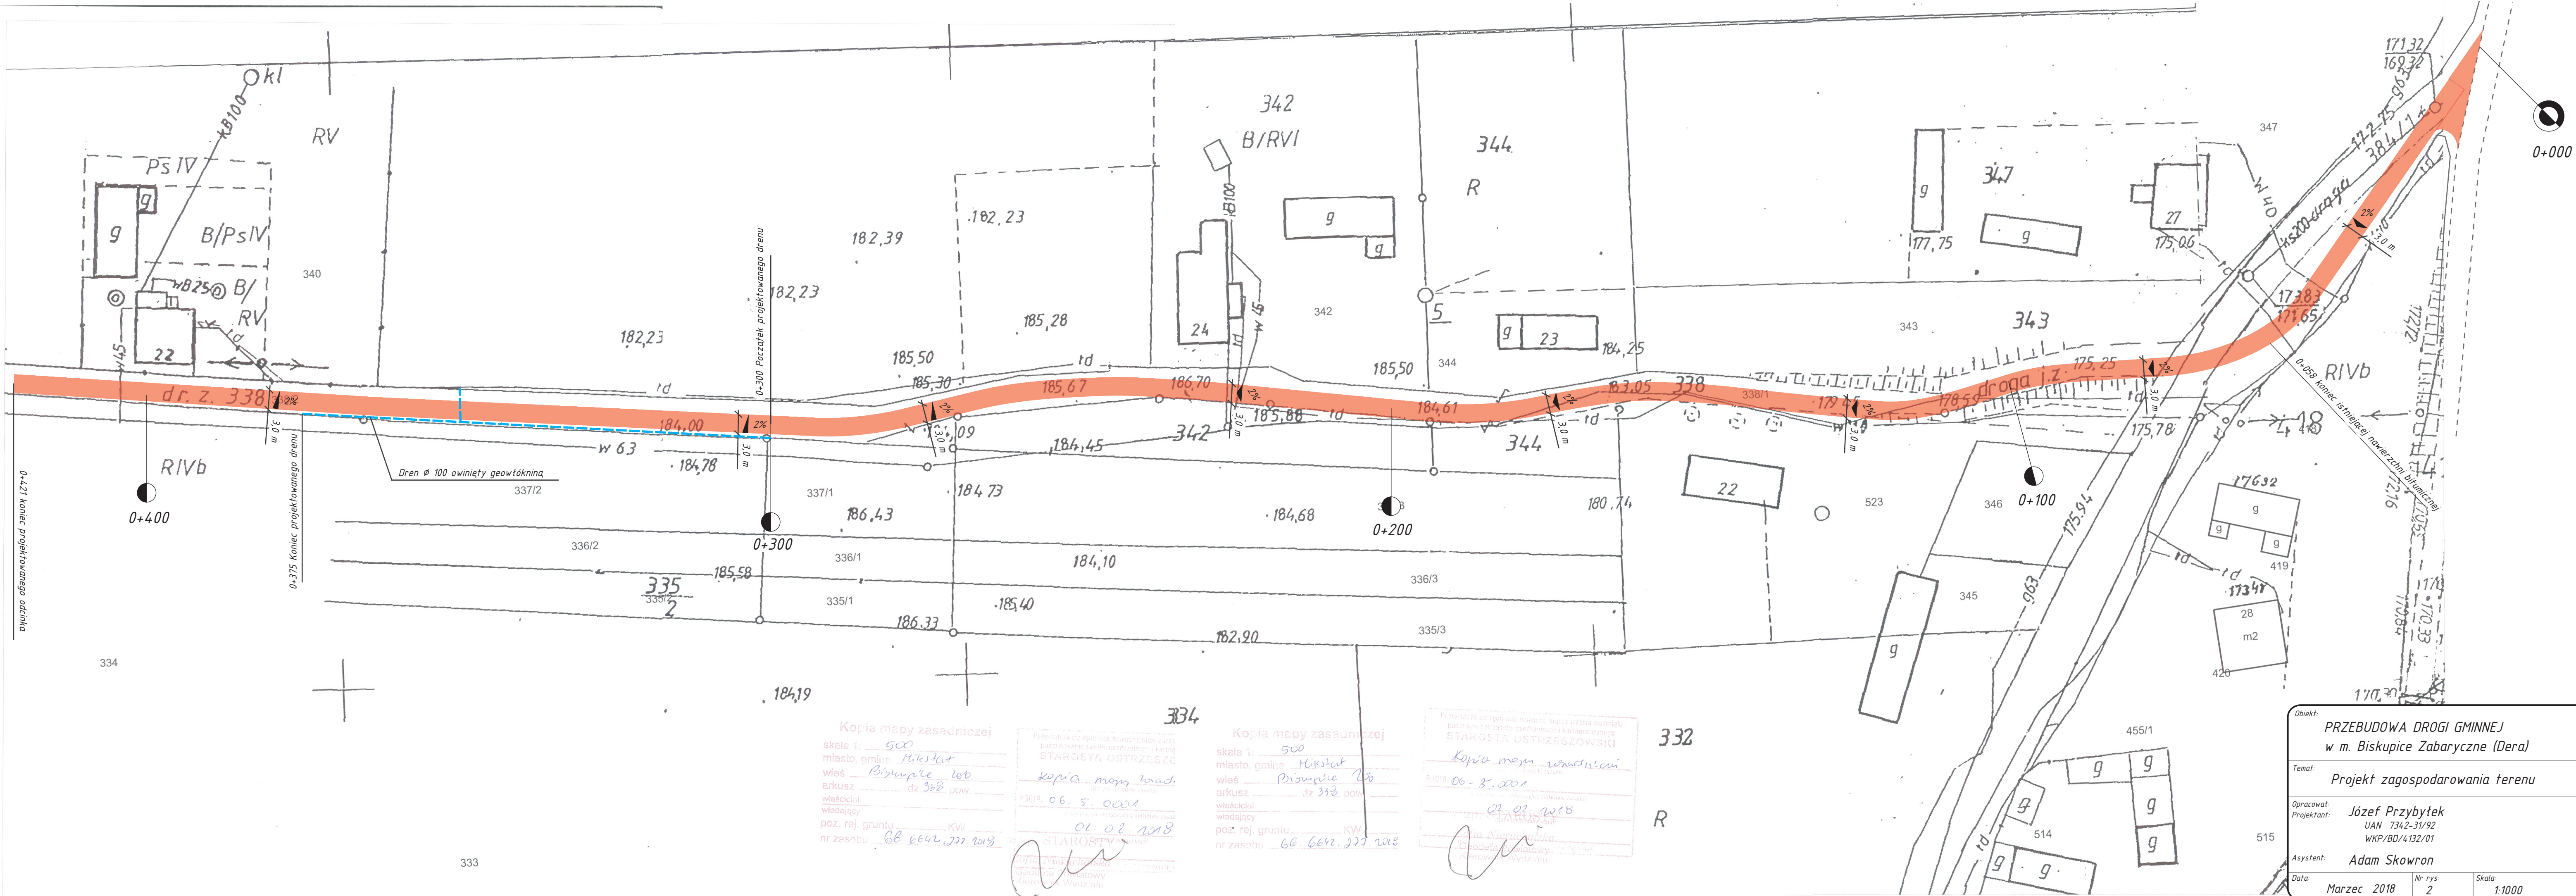

Kopia mapy zasadniczej
skala 1: 500
miasto, gmina Milestów
wieś Biskupice 10b
arkusz dz 338 pow.
właściciel
władający
poz. rej. gruntu KW
nr zasobu 66.6642.222.1013

Obiekt: PRZEBUDOWA DRUGI GMINNEJ w m. Biskupice Zabaryczne (Dera)		
Temat: Projekt zagospodarowania terenu		
Opracował:	Józef Przybytek	
Projektant:	UAN 7342-31/92 WKP/BD/4.132/01	
Asystent:	Adam Skowron	
Data:	Nr rys:	Skala:
Marzec 2018	2	1:1000