


Obiekt: REMONT DROGI GMINNEJ
w m. Kaliszkowice Ołobockie dz nr 705

Temat: Plan zagospodarowania terenu

Opracował: Józef Przybytek
Projektant: UAN 7342-31/92
WKP/BD/4132/01

Asystent: Adam Skowron

Data: Marzec 2018 Nr rys: 2 Skala: 1:500

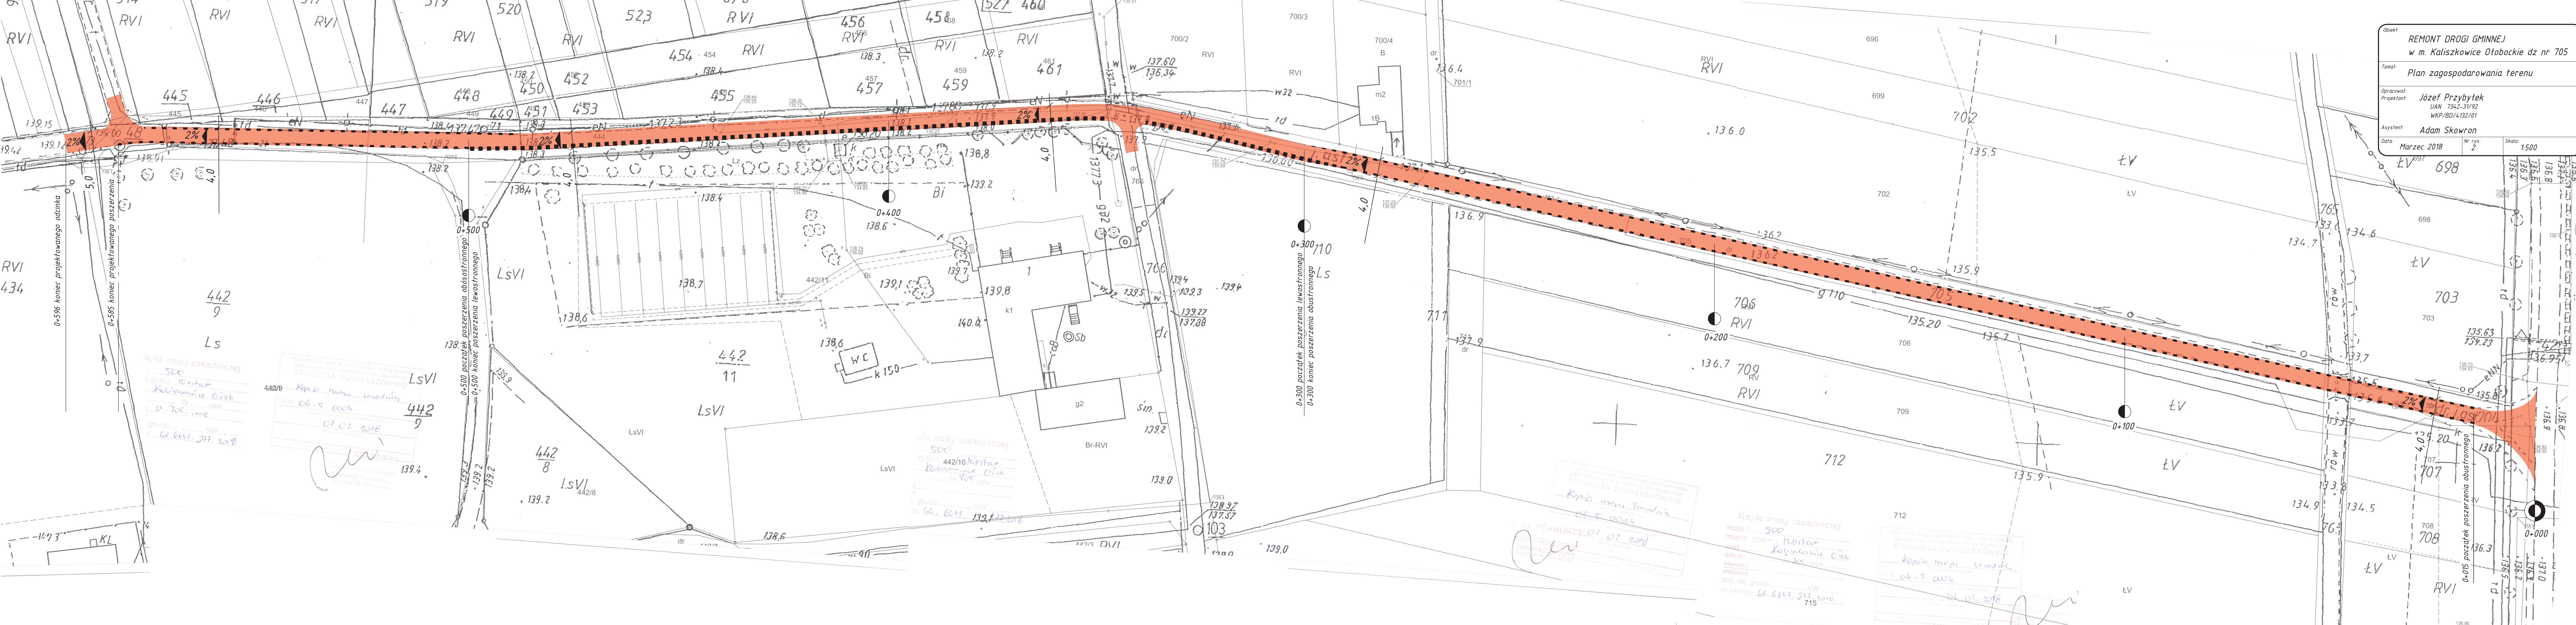

Kopia mapy zasadniczej
skala 1:500
miejscowość: Kaliszkowice Ołob.
dz. 705, inne
grunty: 66.664.227.228

Kopia mapy zasadniczej
skala 1:500
miejscowość: Kaliszkowice Ołob.
dz. 705, inne
grunty: 66.664.227.228

