


MAPA ZASADNICZA

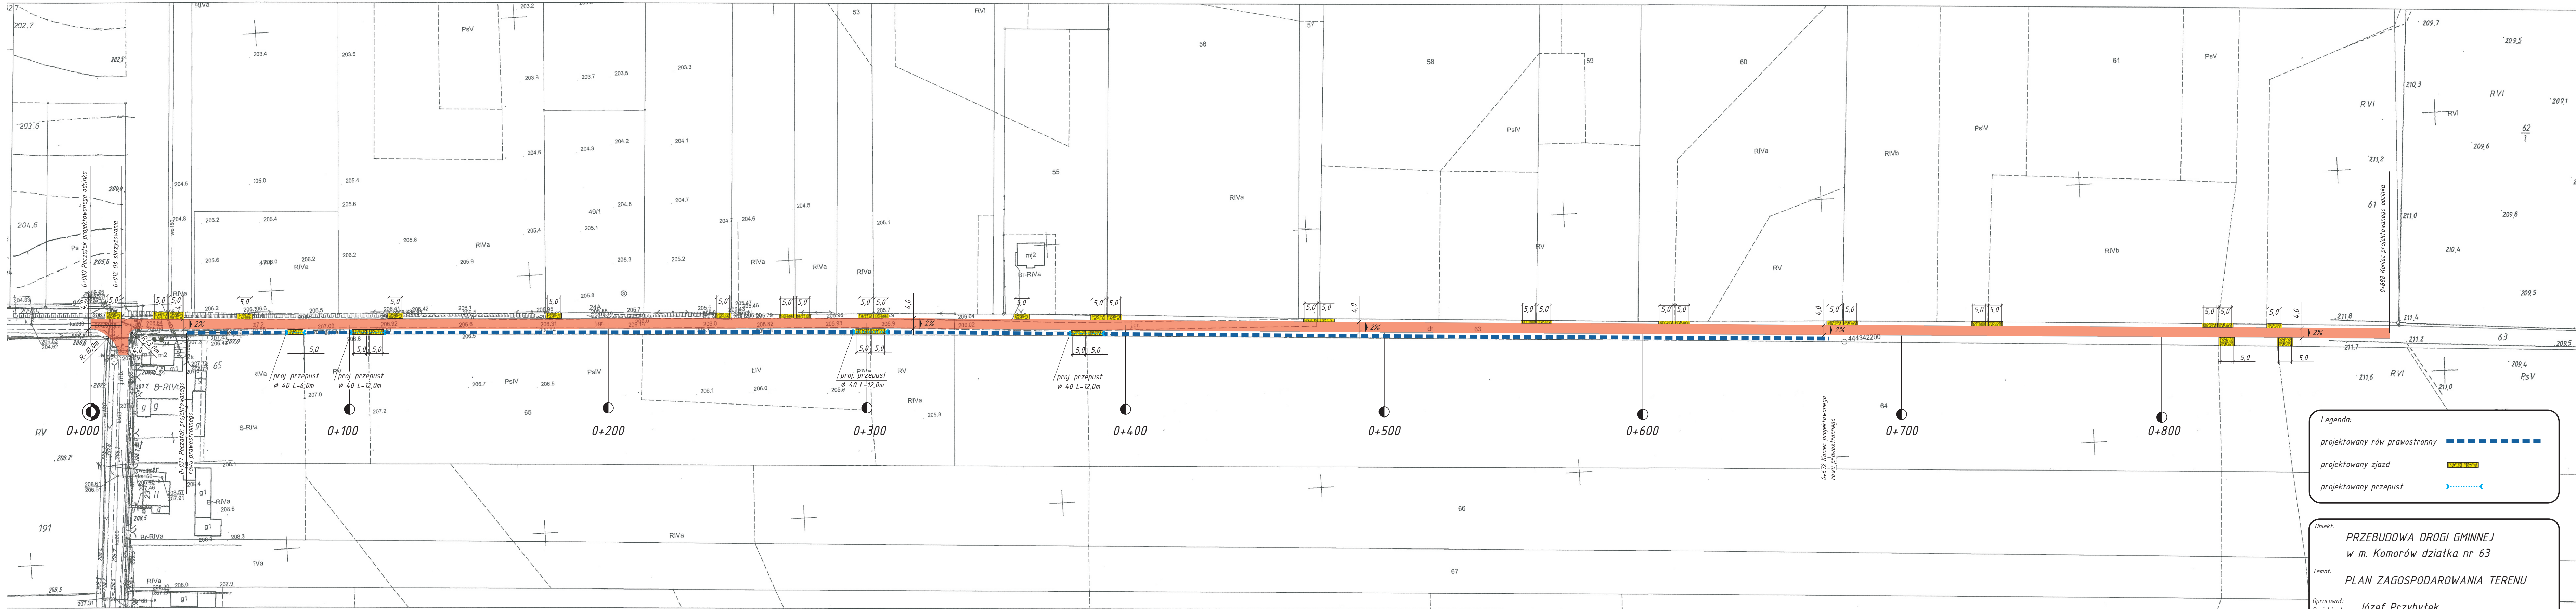

Legenda:

- projektowany rów prawostronny
- projektowany jazd
- projektowany przepust

Obiekt: PRZEBUDOWA DROGI GMINNEJ
w m. Komorów działka nr 63

Temat: PLAN ZAGOSPODAROWANIA TERENU

Opracował: Józef Przybytek
Projektant: UAN 7342-31/92
WKP/BD/4132/01

Asystent: Adam Skowron

Data: Marzec 2020 Nr rys: 2 Skala: 1:1000