

MAPA DO CELÓW PLANISTYCZNYCH

skala 1:1000

Działka nr: 639/1
Obręb: WIELE

Gmina: Karsin

Powiat: kościerski

Wojew: pomorskie

KERG: 213/2010

Ark mapy: 334.211.182

Mapa aktualna pod względem
sytuacyjno - wysokościowym
oraz podziemnego uzbrojenia
terenu na dzień 25.02.2010r.

Nie wyklucza się istnienia w terenie innych, nie wykazanych
na niniejszej mapie urządzeń podziemnych, które nie były
zgłoszone do inwentaryzacji.

OSNOWA:
- pozioma: układ "1965"
- wysokościowa: układ "Kronsztadt86"

Wykonał:
Spółka Cywilna
83-400 Kościerzyna, ul. Dębowa 110/3
190-24-29 REGON 220140000
geosoft@geosoft.pl
Geodeta uprawniony
Świadectwo nr
int. inform.
Krystian
Kościerzyna, dnia 01.03.2010r.

STAROSTWO POWIATOWE W KOŚCIERZYNIE
Wydział Geologii i Gospodarki Kierownikami
Biuro - Powiatowy Ośrodek Dokumentacji
Geologicznej i Kartograficznej
W sprawie: uchwaleniem dnia 27.04.2010r. dokonano
wpisu do rejestru map sytuacyjnych, dokumentacji i planów
urbanistycznych projektu do zabudowy powiatowego w dniu
9.03.10. i zawieszonego pod nr. 54.55.52.0/10
projektu planu zagospodarowania przestrzennego
wchodzącego w skład budowlanego pozwolenia
na budowę polegającego na wytyczeniu i inwentaryzacji powiatowego
terenu, oraz jednostki uprawnione do wykonywania prac
geologicznych
Kościerzyna
dnia 9.03.10

Przed przystąpieniem do prac projektowych
należy na niniejszy podkład mapowy
namieścić urządzenia budowlane podziemne
i rozmieścić je projektowo. I uzgodnić
w Zespole Uspadania Dokumentacji Projektowej
w Kościerzynie



Orientacja 1 : 25 000


MIEJSCOWY PLAN ZAGOSPODAROWANIA PRZESTRZENNEGO CZĘŚCI GMINY KARSIN, W OBRĘBIE EWIDENCYJNYM WIELE, OBEJMUJĄCY DZIAŁKĘ NR 639/1 RYSUNEK PLANU SKALA 1:2000

0 20 40 60 80 100 m
10 30 50 70 90

Załącznik Nr 1
do uchwały
Nr VIII/53/11
Rady Gminy w Karsinie
z dnia 29 czerwca 2011 r.

Przewodniczący Rady Gminy

Jan Narloch

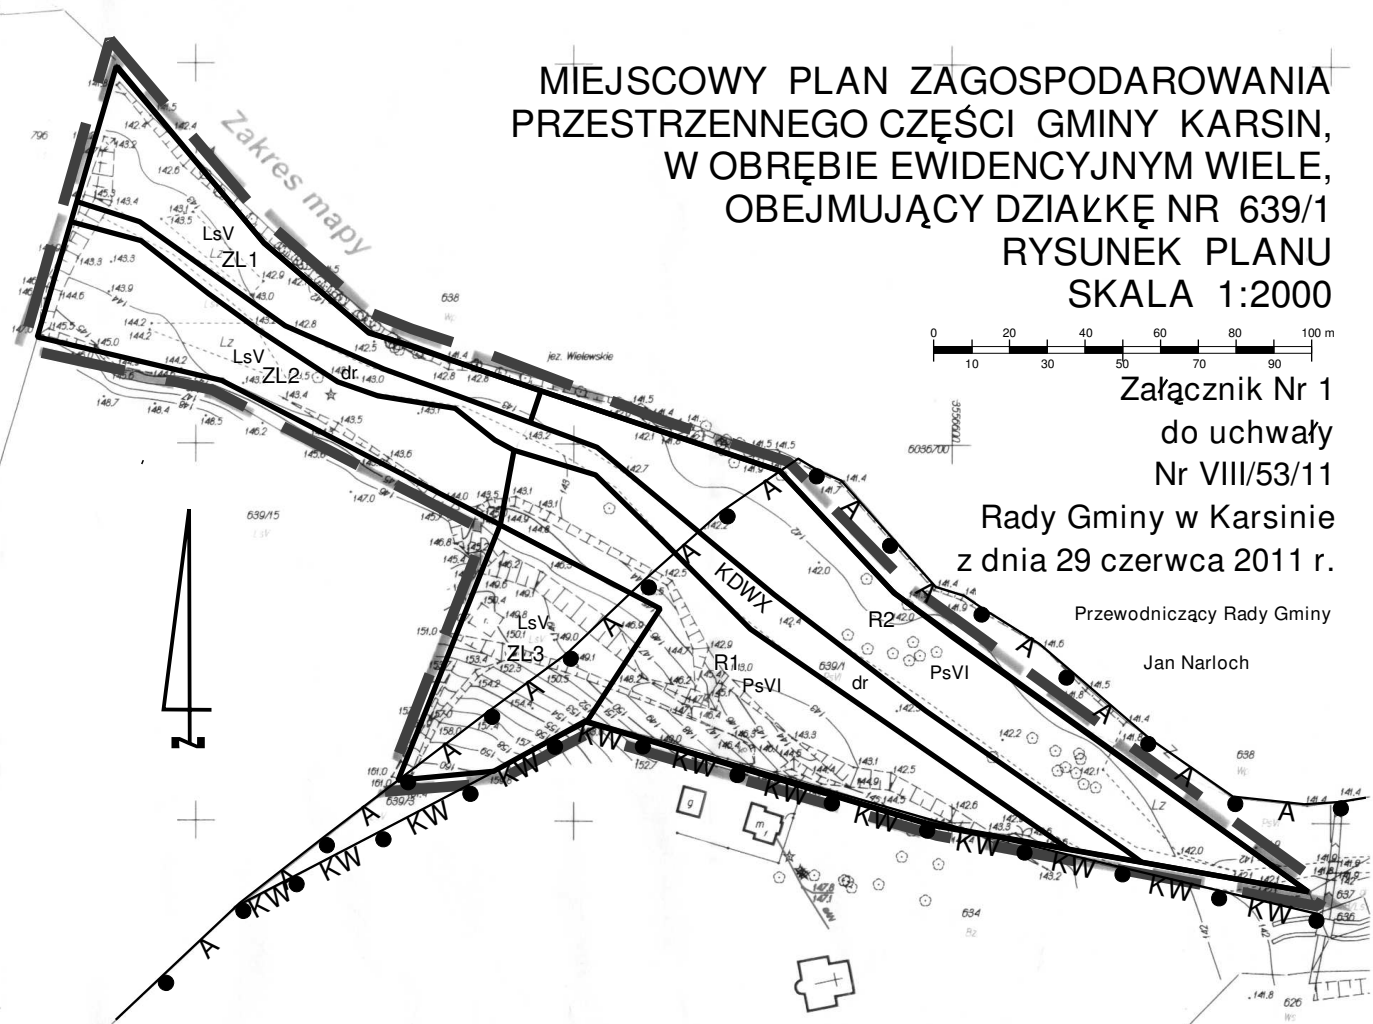

OZNACZENIA



GRANICA OBSZARU
OBJĘTEGO PLANEM





LINIE ROZGRANICZAJĄCE
TERENY O RÓŻNYM PRZE-
ZNACZENIU I RÓŻNYCH ZASA-
DACH ZAGOSPODAROWANIA

SYMBOL TERENU (SYMBOL
FUNKCJI, NUMER)


GRANICA OBSZARU KALWARII
WIELEWSKIEJ WPISANEGO DO
REJESTRU ZABYTKÓW (NR
1663, d.1189 decyzją z dnia 08.
07.1998 r.)

ZL1

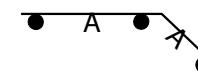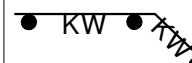

PRZEZNACZENIE TERENÓW

ZL	TERENY LASU - ZAKAZ ZABUDOWY
R	TEREN ŁĄK I PASTWISK - ZAKAZ ZABUDOWY
KD WX	TEREN CIĄGU PIESZO-JEZDNEGO NIEPUBLICZNEGO - DROGA WEW- NĘTRZNA

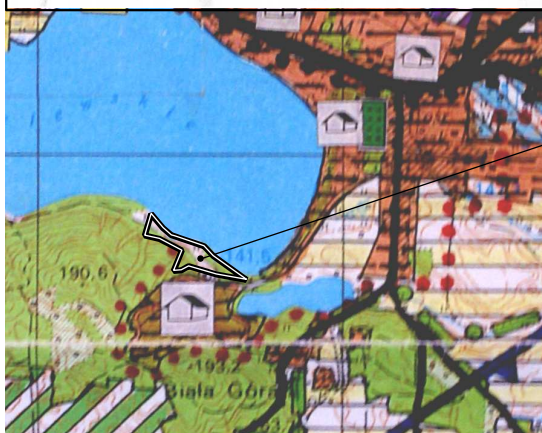

Obszar objęty planem na tle
rysunku Studium uwarunkowań
i kierunków zagospodarowania
przestrzennego Gminy Karsin
przyjętego uchwałą Rady Gminy
Karsin Nr XXVIII/197/01
z dnia 27 kwietnia 2001 r.