

Starostwo Powiatowe w Kościerzynie
Wydział Geodezji i Gospodarki Nieruchomościami



STAROSTWO POWIATOWE W KOŚCIERZYNIE
Wydział Geodezji i Gospodarki Nieruchomościami
Biuro - Powiatowy Ośrodek Dokumentacji
Geodezyjnej i Kartograficznej

Poświadczam zgodność niniejszej mapy
z oryginałem przyjętym do państwowego
zasobu geodezyjnego i kartograficznego
w dniu 4.06.2009
i zaewidencjonowanym pod nr 2207.09
Niniejsza mapa nie może służyć do celów projektowych.

Kościerzyna
dnia 22.07.09 (imię i nazwisko, podpis, stanowisko służb. osoby upoważn.)

MAPA DO CELÓW INFORMACYJNYCH Skala 1: 500

woj. POMORSKIE


pow. kościerski

Jednostka ewidencyjna: Karsin

Nazwa obrębu: Osowo Numer obrębu: 0007

Działki: 351

Arkusz mapy: 334.213.201.4.202.3

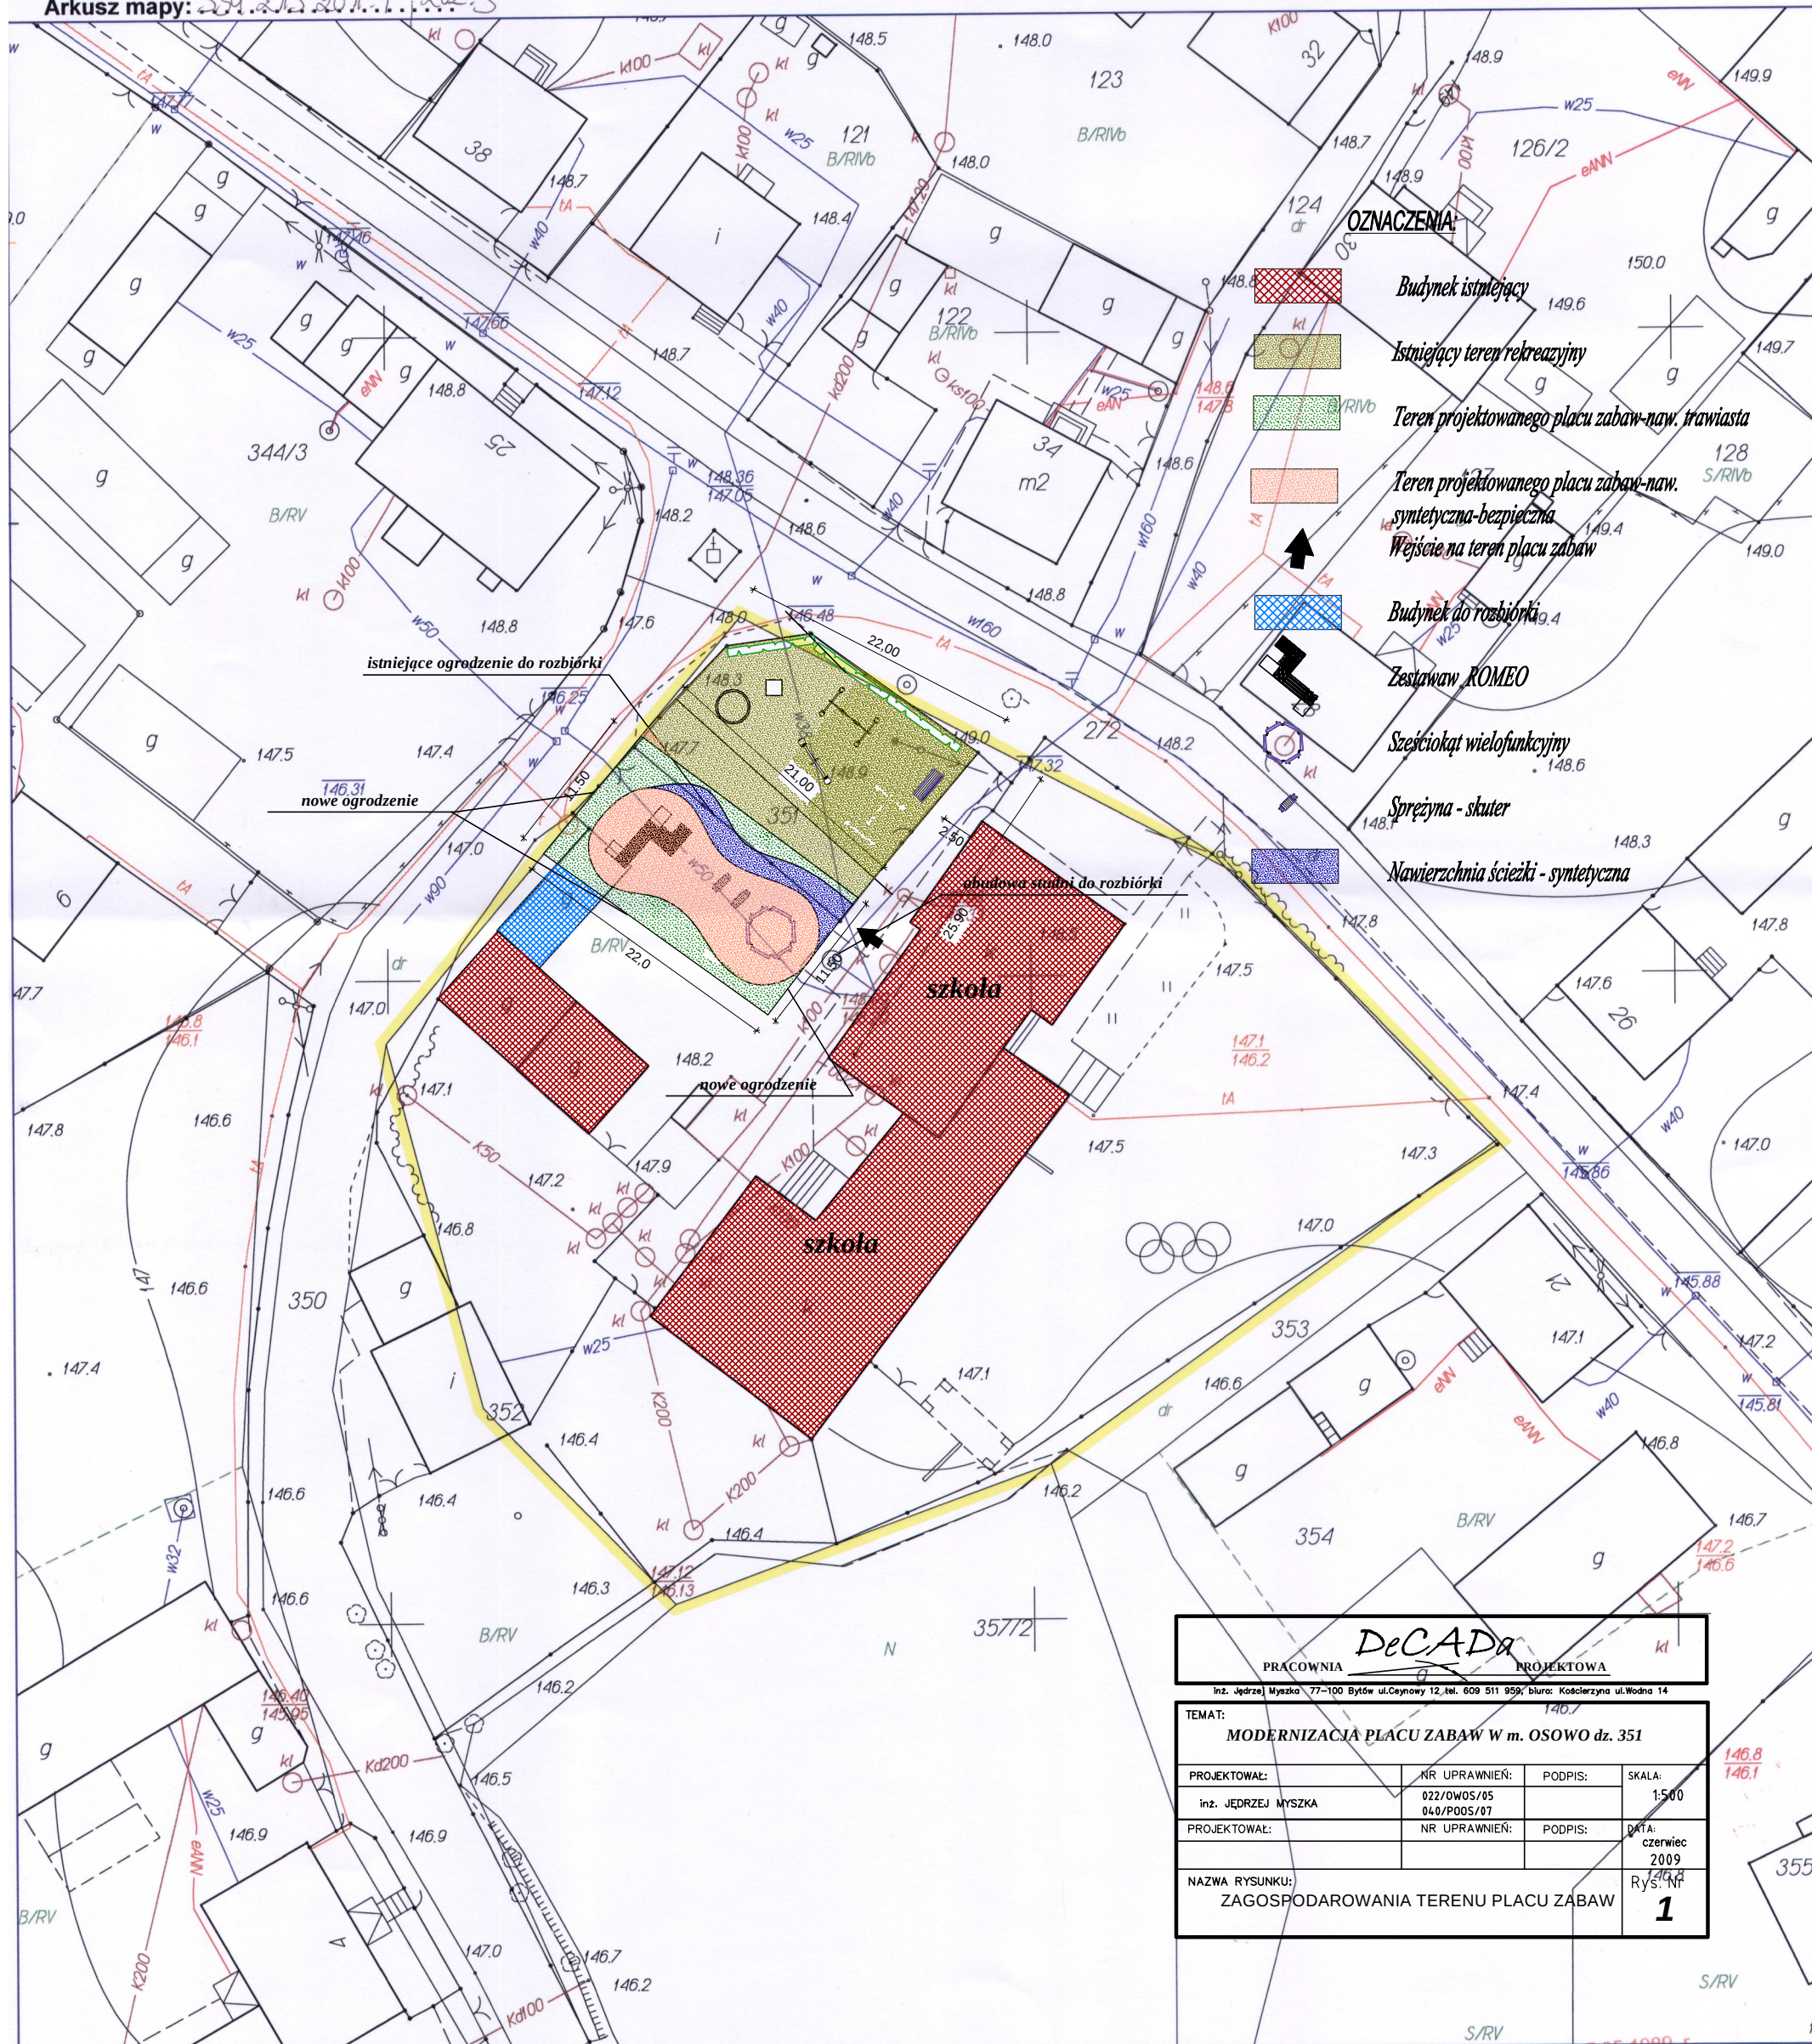

PRACOWNIA **DeCADA** PROJEKTOWA

Inż. Jędrzej Myska 77-100 Bytów ul. Ceynowy 12, tel. 609 511 959; Biuro: Kościerzyna ul. Wodna 14

TEMAT: **MODERNIZACJA PLACU ZABAW W m. OSOWO dz. 351**

PROJEKTOWAŁ:	NR UPRAWNIENI:	PODPIS:	SKALA:
inż. JĘDRZEJ MYSKA	022/OWOS/05 040/POOS/07		1:500
PROJEKTOWAŁ:	NR UPRAWNIENI:	PODPIS:	DATA:
			czerwiec 2009
NAZWA RYSUNKU:			Rys. Nr
ZAGOSPODAROWANIA TERENU PLACU ZABAW			1

Opracowano systemem GEO-MAP. Wydrukowano : 2009.07.22 14:32:53 przez Łukasz Halboth

tel. 058 680 08 70, fax. 058 680 08 81
83-400 Kościerzyna, ul. 3 Maja 6
e-mail: geodezja@powiatkoscierski.pl
www.podaik.powiatkoscierski.pl

Zgodnie z art. 18 ustawy z dnia 17.05.1999 r.
- Prawo geodezyjne i kartograficzne
(t.j. Dz.U. 2000 r. Nr 100, poz. 1086, ze zm.)
rozpowszechnianie, rozprowadzanie oraz
reprodukcja niniejszej mapy wymaga