


PLAN ZAGOSPODAROWANIA DZIAŁKI GMINNEJ SKALA 1:500

Legenda:

- remont istn. pomostu przy gminnej plaży w m. Borsk
- remont istn. mostku w m. Borsk, na rzece Wda
- Istniejąca mała architektura - ławki
- teren plaży gminnej

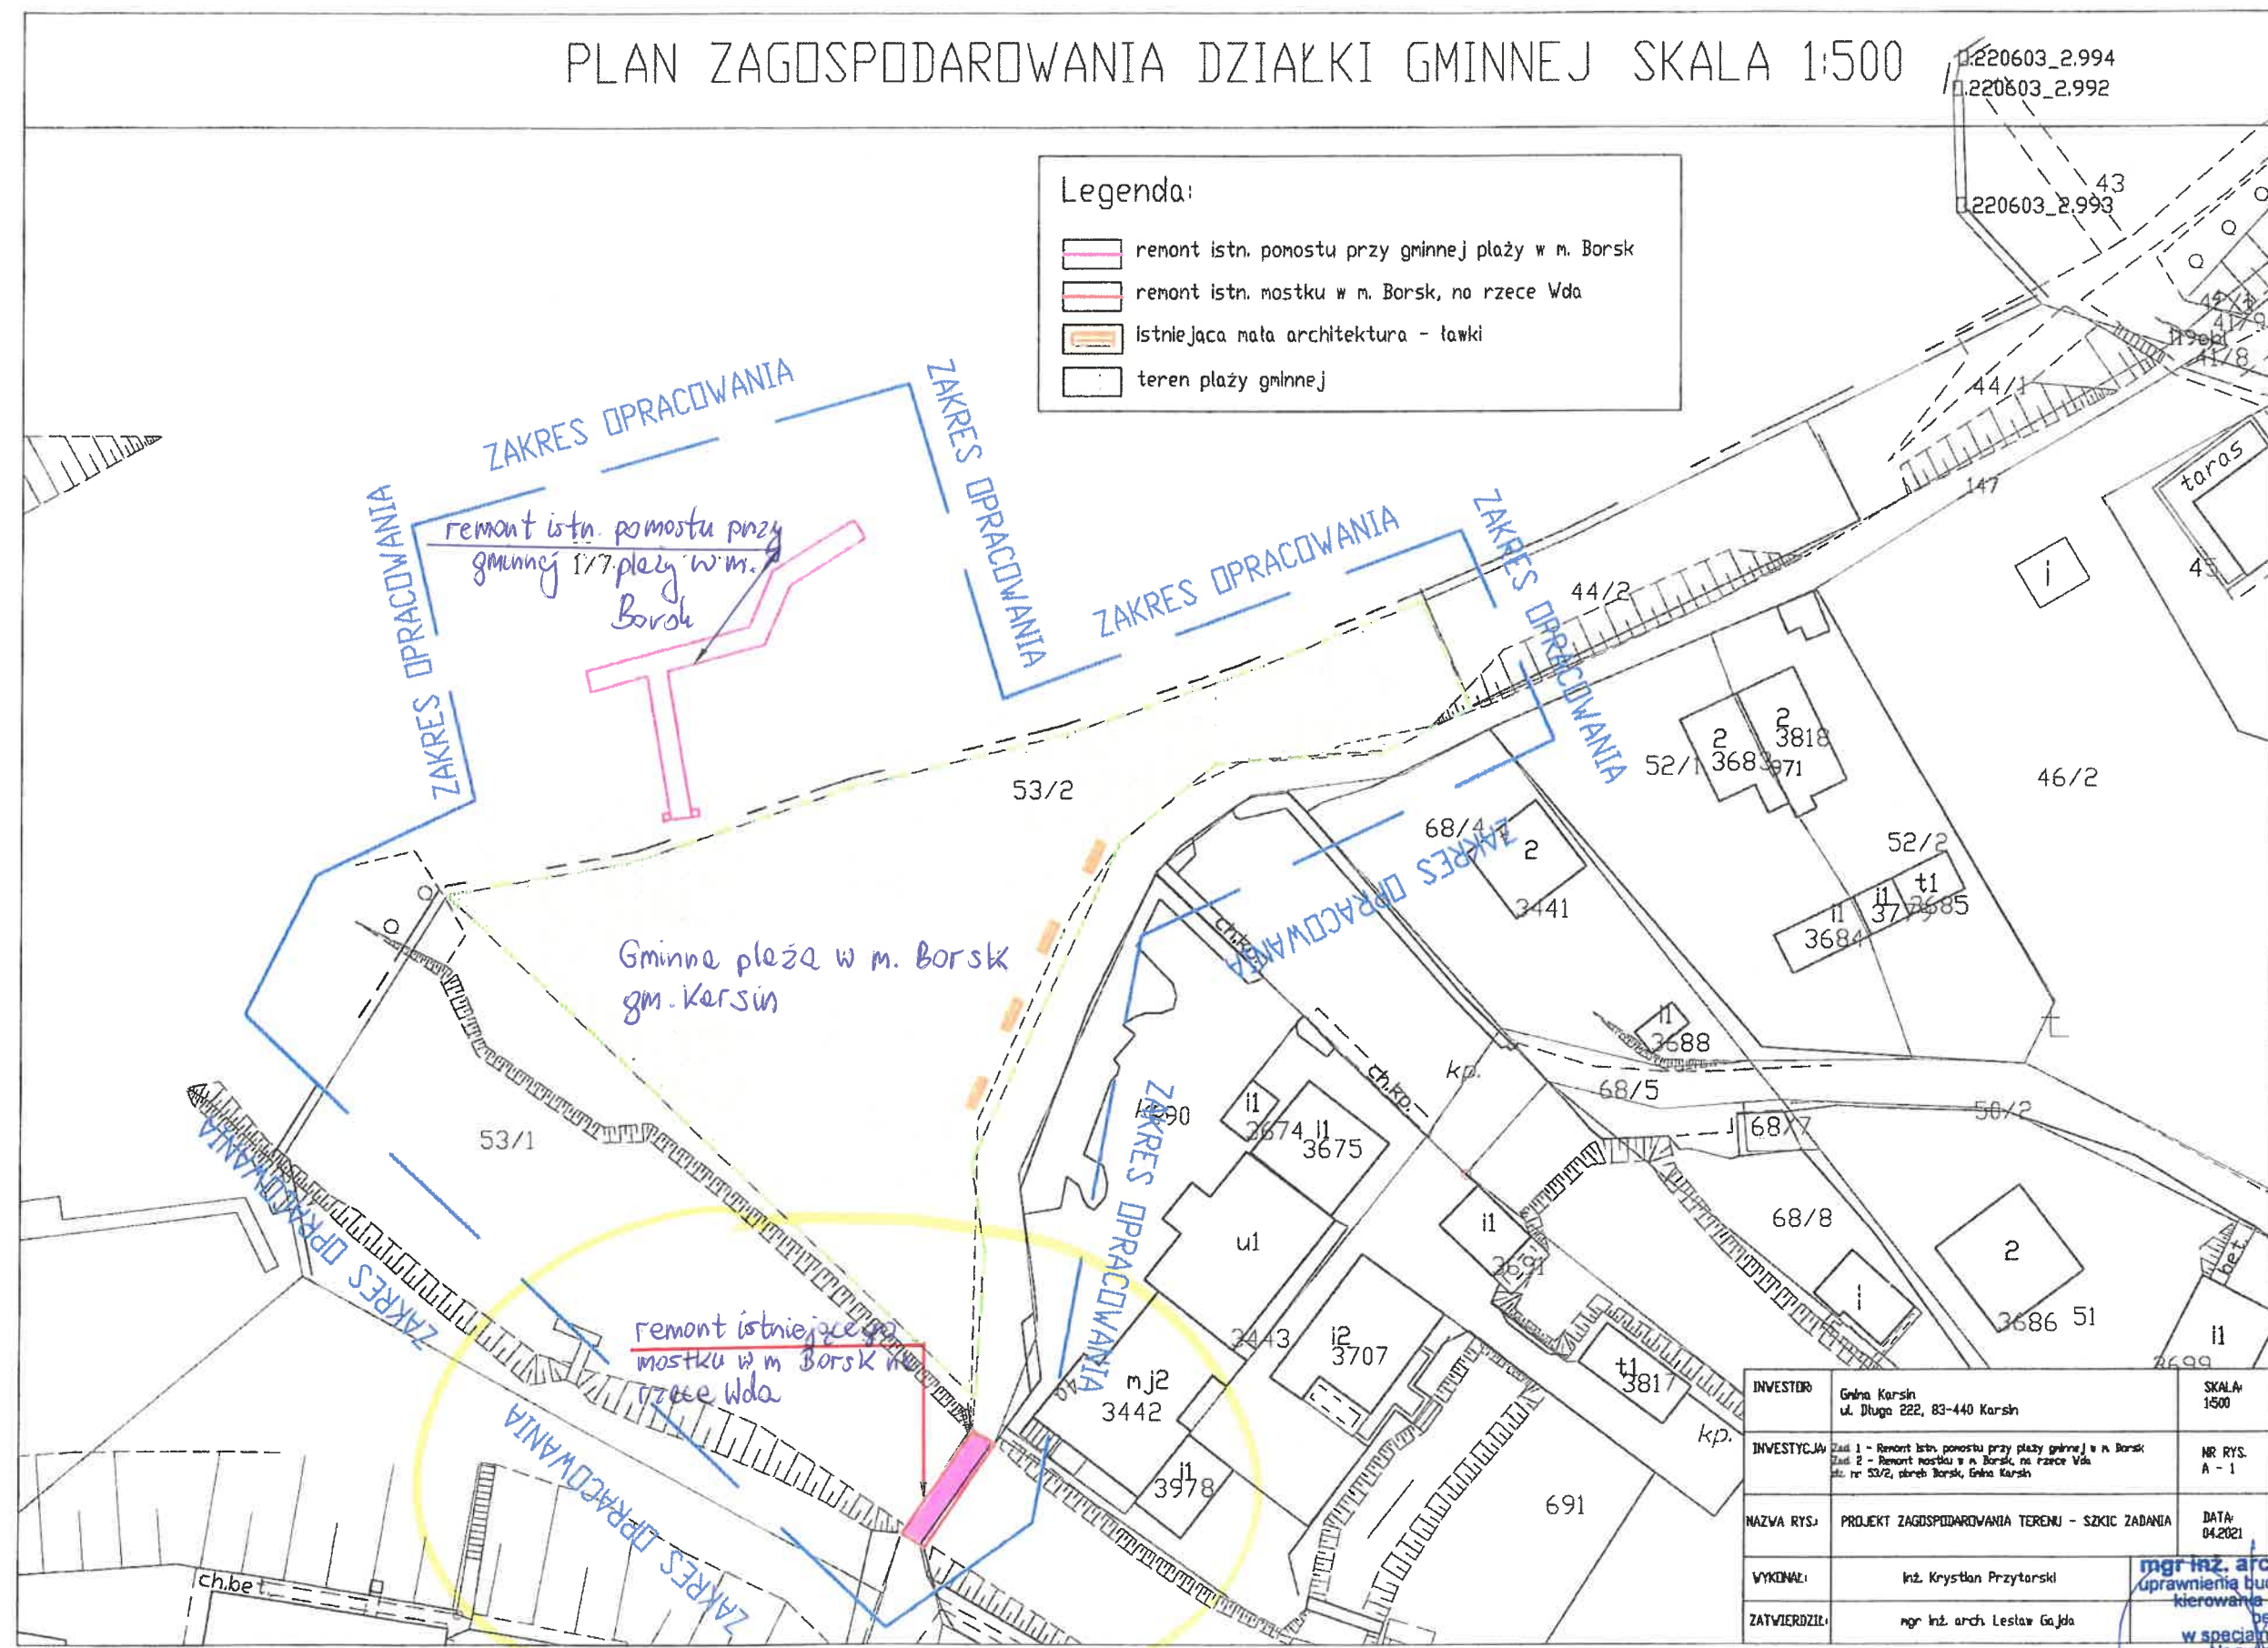

INWESTOR	Gmina Karsin ul. Długa 222, 83-440 Karsin	SKALA 1:500
INWESTYCYJA	Zad. 1 - Remont istn. pomostu przy plaży gminnej w m. Borsk Zad. 2 - Remont mostku w m. Borsk, na rzece Wda ul. nr 53/2, teren Borsk, Gmina Karsin	NR RYS. A - 1
NAZWA RYS.	PROJEKT ZAGOSPODAROWANIA TERENU - SZKIC ZADANIA	DATA 04.2021
WYKONAŁ	Inż. Krystian Przytarski	
ZATWIERDZIŁ	mgr inż. arch. Lesław Gajda	

mgr inż. architekt Lesław Gajda
 uprawnienia budowlane do projektowania i
 kierowania robotami budowlanymi
 bez ograniczeń
 w specjalności architektonicznej
 Nr ewid. UAN/8346/33/88
 Pomorska Okręgowa Izba Architektów
 Nr PO-0141