



SKALA 1:500

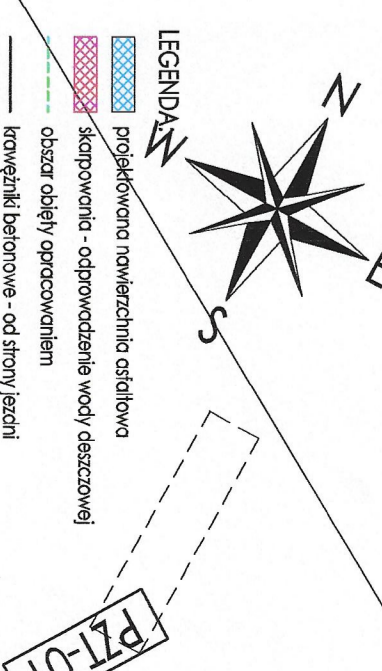

REPER RYSZARD PIĄTEK
USTUGI GEODEZYJNE
ul. ks. plk. Wyrzyca 54, 83-441 Wiele
tel. 696 101 204
NIP 6411543107 REGON 387581586

Geodeta Uprawniony
Inż. Ryszard Piątek
nr uprawnień 18365

podpis: 

<p align="center">"DECADA" PRACOWNIA PROJEKTOWA</p> <p>ul. Młocznik 10, 01-643 Warszawa tel. 22 667 11 50, 609 311 959</p>			
<p>NAZWA INWESTYCJI:</p> <p align="center">Budowa szkieletu rowersowej Włose - Lubno.</p>		<p>LOKALIZACJA:</p> <p align="center">Dzielnica nr 407, odcinek Włose, grunty korzeni w powiecie kieleckim.</p>	
<p>PROJEKTANT:</p> <p align="center">Inż. Adam Cielicki</p>	<p>IN WYKONAWCZNI:</p> <p align="center">POM/00364/PWOD/18 drogowa</p>	<p>KODZS:</p> <p align="center"><i>[Signature]</i></p>	<p>SKALA:</p> <p align="center">1:500</p>
<p>OPRACOWANIE:</p> <p align="center">mgr inż. Krzysztof Bielawo</p>	<p>IN WYKONAWCZNI:</p> <p align="center">osobisty projektanta</p>	<p>KODZS:</p> <p align="center"><i>[Signature]</i></p>	<p>DATA:</p> <p align="center">LISTOPAD 2022</p>
<p>NAZWA WYKONU: PLAN ZAGOSPODAROWANIA TERENU "I"</p>			
<p>RYS UN.</p> <p align="center">PTT - C</p>	<p>RYS UN.</p>		