

PROJEKTOWANIE I NADZÓR BUDOWY DRÓG I MOSTÓW

Zbigniew Radziszewski
18 – 230 Ciechanowiec, ul. Parkowa 2A,
tel. (086) 2771 – 064, tel. kom. 0-604-591-683
e-mail: zbiradz@wp.pl

1

Projekt wykonawczy:

Remont ciągu pieszo – dojazdowego, ulica Nadbużna
w miejscowości Nur.

Działki, na których realizowana jest inwestycja:

obręb Nur:

Nr: 1225; 1267; 1259; 1260; 1218; 1219; 1220; 1221; 1222; 1223; 1224.

Kategoria obiektu budowlanego: IV; VIII

INWESTOR: Gmina Nur

Projektant:

Łukasz Radziszewski

mgr inż. Łukasz Radziszewski


*Uprawnienia budowlane do projektowania
bez ograniczeń w specjalności drogowej
nr ewid. PDI.0030/POOD/11*

Współpraca:

Zbigniew Radziszewski

Zbigniew Radziszewski
*Uprawniony do kierowania, nadzorowania
i kontroli budowy dróg i obiektów mostowych
Nr D.O.D.P.-13/94*

Ciechanowiec, 08-03-2017r.

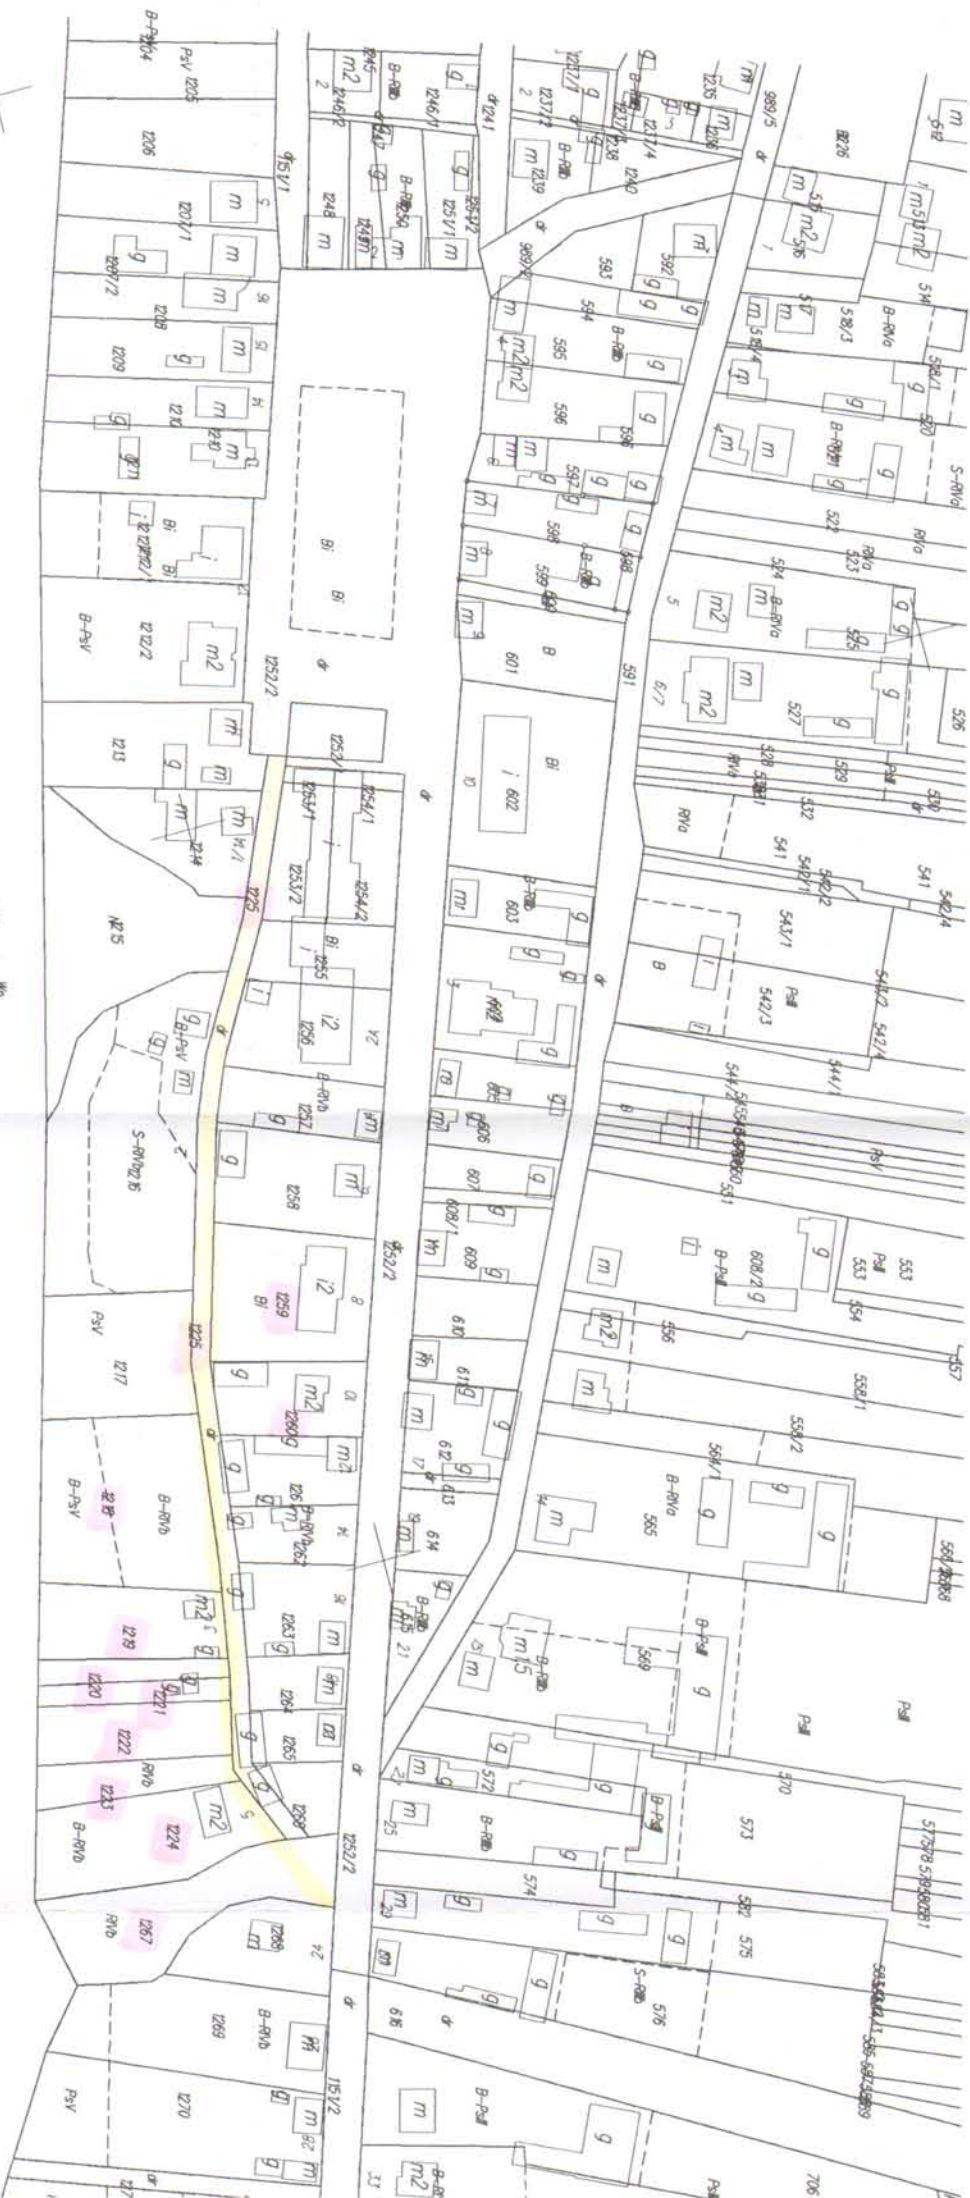

+

844 10

PROJEKTOWANIE I NADZÓR
BUDOWY DRÓG I MOSTÓW
Z siedzibą w Warszawie
18-230 Warszawa, ul. Parkowa 2A
tel. (086) 17 10 64, 400 0 904 581 983
NIP 722-111-67-04 REG. 450162075

Za zgodność z oryginałem
dnia 06-10-2015
podpis.....

Ryszard Niciński, Inżynier

Nr 8
NVR
1:2000
Widok planowy

Mapa widokowa

P.N.V.

GGP.6727.2.19.2015

WYPIS I WYRYS
(dla celów budowlanych)

z miejscowego planu zagospodarowania przestrzennego gminy Nur, zatwierdzonego uchwałą nr XII/64/03 Rady Gminy Nur z dnia 30 grudnia 2003 roku, opublikowaną w Dzienniku Urzędowym Województwa Mazowieckiego Nr 20, poz. 664 z dnia 30 stycznia 2004 roku.

Ustalenia dla działek Nr: 1267, 1225, 1224, 1223, 1222, 1221, 1220, 1219, 1218, 1217, 1216, położonych w obrębie Nur oznaczonych w załączniku nr 2 do MPZP symbolem KC oraz kolorem żółtym oznaczającym grunty rolne i nieużytki

§ 4

1. W planie określa się zasięgi terenów o jednakowych rodzajach przeznaczenia i jednakowych zasadach zagospodarowania, zwanych dalej jednostkami terenowymi, wyznaczone na rysunku planu liniami rozgraniczającymi.
2. W uzasadnionych przypadkach dla poszczególnych jednostek terenowych określa się również dopuszczalne przeznaczenie towarzyszące oraz warunki jego dopuszczenia.
3. Na terenach, o których mowa w ust. 1, w sytuacjach uzasadnionych istniejącymi bądź przewidywanymi ograniczeniami lub utrudnieniami w inwestowaniu i zagospodarowaniu terenu, wprowadza się lokalne wymagania szczególne dla inwestowania i zagospodarowania oraz wyznacza się na rysunku planu zasięgi ich obowiązywania.
4. Tereny nie wyznaczone na rysunku planu jako jednostki terenowe, o jakich mowa w ust.1, pozostają terenami otwartymi – rolnymi lub leśnymi (wraz z dojazdami do działek), nie przewidzianymi do zmian przeznaczenia, w tym do zabudowy, z zastrzeżeniem przepisu zawartego w § 12.

§ 5

1. Ogólny rysunek planu i uściślające rysunki planu odnoszą ustalenia uchwały do terenu objętego planem.
2. Następujące oznaczenia graficzne na rysunkach planu, o których mowa w ust.1 są obowiązującymi ustaleniami planu:
 - 1) linie rozgraniczające tereny o różnym przeznaczeniu lub różnych zasadach zagospodarowania, tj. granice jednostek terenowych, o których mowa w § 4 ust. 1
 - 2) zasięgi lokalnych wymagań szczególnych dla inwestowania i zagospodarowania, o których mowa w § 4 ust. 3;
3. W odniesieniu do linii rozgraniczających, o których mowa w ust.2 pkt 1, ustala się następujące zasady identyfikacji tych linii w terenie:
 - 1) linie rozgraniczające dróg:
 - a) wyznaczone na rysunku planu wzdłuż istniejących pasów dróg należy traktować jako orientacyjne, zaś podstawą ich identyfikacji terenowej są ustalenia zawarte w § 36, określające odległość tych linii od osi istniejącej drogi
 - b) wyznaczone na rysunku planu jako korekta istniejących pasów dróg lub jako odcinki nowo projektowane są liniami przybliżonymi i należy identyfikować je według rysunku planu, przy czym dopuszcza się tolerancję w stosunku do przebiegu linii na rysunku wynoszącą 5 m (w każdą stronę) dla uściślającego rysunku planu w skali 1:5.000 oraz 8 m (w każdą stronę dla ogólnego rysunku planu w skali 1:10.000
 - 2) linie rozgraniczające pozostałe (poza wymienionymi w pkt 1)
 - a) wyznaczone na rysunku planu po istniejących granicach geodezyjnych są liniami ściśle określonymi
 - b) wyznaczone na rysunku planu jako nie pokrywające się z istniejącymi granicami geodezyjnymi są liniami przybliżonymi, przy czym dopuszcza się tolerancję w stosunku do przebiegu linii na rysunku wynoszącą 5 m (w każdą stronę) dla uściślającego rysunku planu w skali 1:5.000 oraz 8 m (w każdą stronę dla ogólnego rysunku planu w skali 1:10.000, z zastrzeżeniem przepisu ppkt c
 - c) dla linii rozgraniczających, stanowiących tylną granicę pasów zabudowy siedliskowej – od strony terenów otwartych – wyjątkowo dopuszcza się tolerancję w stosunku do przebiegu linii na rysunku planu wynoszącą do 25 m (w każdą stronę)
4. Zasady identyfikacji przestrzennej zasięgów lokalnych wymagań szczególnych, o których mowa w ust.2 pkt 2 są określone w § 10
5. Oznaczenia graficzne na rysunku planu nie wymienione w ust. 2 pełnią funkcję postulatywną lub informacyjną.

§7

Ileć w dalszych przepisach niniejszej uchwały jest mowa o:

PROJEKTOWANIE I NADZÓR
BUDOWY DRÓG I MOSTÓW
Zbigniew Radziszewski
18-230 Ciechanówiec, ul. Parkowa 2A
tel. (086) 277 10 64, kom. 0 904 591 663
NIP 722-111-67-04 reg. 450162079

Za zgodność z oryginałem

dnia 06-10-2015

podpis.....

- 1) **planie** - należy przez to rozumieć ustalenia planu, o którym mowa w § 1 uchwały, o ile z treści przepisu nie wynika inaczej;
- 2) **uchwale** - należy przez to rozumieć niniejszą uchwałę Rady Gminy Nur w sprawie miejscowego planu zagospodarowania przestrzennego, o ile z treści przepisu nie wynika inaczej;
- 3) **rysunku (lub rysunkach) planu** - należy przez to rozumieć rysunek planu na mapie w skali 1:10.000, stanowiący załącznik Nr 1 do niniejszej uchwały lub odpowiedni uściślający rysunek planu w skali 1:5.000, stanowiący odpowiedni załącznik Nr 2,3,4 lub 5 do uchwały
- 4) **przepisach szczególnych** - należy przez to rozumieć przepisy ustaw wraz z aktami wykonawczymi oraz przepisy ograniczające dysponowanie terenami, zawarte w prawomocnych decyzjach administracyjnych;
- 5) **jednostce terenowej** - należy przez to rozumieć teren o określonym przeznaczeniu lub o odrębnych zasadach zagospodarowania, wydzielony na rysunku planu liniami rozgraniczającymi;
- 6) **przeznaczeniu podstawowym** - należy przez to rozumieć przeznaczenie terenu, wynikające z funkcji dominującej na obszarze określonej jednostki terenowej;
- 7) **przeznaczeniu towarzyszącym lub funkcjach towarzyszących** - należy przez to rozumieć dopuszczalne na obszarze określonej jednostki terenowej funkcje o znaczeniu drugorzędym, będące uzupełnieniem funkcji dominującej
- 8) **usługach celu publicznego** - należy przez to rozumieć obiekty usługowe wyodrębnione lub lokale usługowe wbudowane – wyłącznie takie, które są realizowane i utrzymywane ze środków budżetowych samorządu, bądź też pozostają pod patronatem organów samorządu, a służą zaspokojeniu potrzeb wspólnoty mieszkańców, przede wszystkim w zakresie oświaty, ochrony zdrowia, kultury i rekreacji, a także administracji publicznej
- 9) **usługach – bez przesądzania ich profilu** – należy przez to rozumieć niewielkie nieuciążliwe zakłady usługowe lub lokale wbudowane, których rodzaju działalności nie uściśla się w planie, a które mogą służyć szeroko rozumianej funkcji usługowej (przede wszystkim w zakresie handlu, gastronomii, rzemiosła, biurowości i kultury), bądź funkcjom utrzymania porządku publicznego i ochrony przeciwpożarowej – z wyłączeniem zakładów usług produkcyjnych, jeśli powierzchnia użytkowa pomieszczeń takiego zakładu przekracza 100 m², zakładów usług motoryzacyjnych mających więcej niż 2 stanowiska naprawcze oraz wszystkich wyposażonych w lakiernię, sprzedaży detalicznej paliw do pojazdów, handlu hurtowego wymagającego magazynów, handlu hurtowego i detalicznego wymagającego placów składowych, a także obiektów wymagających bazy pojazdów transportu towarowego
- 10) **obiektach służących działalności gospodarczej** – należy przez to rozumieć zakłady prowadzące działalność gospodarczą o charakterze produkcyjnym, rzemieślniczym, usługowym i obsługowo – technicznym, w tym także obsługujące produkcję rolną i leśną oraz komunikację drogową, jak również obiekty zaplecza technicznego (magazynowego, sprzętowego itp.) takich zakładów
- 11) **maksymalnej wysokości zabudowy** - należy przez to rozumieć nieprzekraczalny pionowy wymiar budynku w metrach, mierzony od poziomu terenu przy najniższym położonym wejściu do budynku (nie będącym wyłącznie wejściem do pomieszczeń gospodarczych lub technicznych) do najwyższej górnej krawędzi dachu; dla zabudowy mieszkaniowej oraz niektórych usług wysokość zabudowy może być także określona liczbą kondygnacji nadziemnych;
- 12) **dachu spadzistym** – należy przez to rozumieć dach o kącie nachylenia połaci dachowej nie mniejszej niż 25°;
- 13) **minimalnym procentowym wskaźniku powierzchni biologicznie czynnej** - należy przez to rozumieć najmniejszą dopuszczalną wielkość łącznej powierzchni biologicznie czynnej, wyrażoną w stosunku procentowym do powierzchni całkowitej działki, przy czym za powierzchnię biologicznie czynną uznaje się: grunt rodzimy pokryty roślinnością i wodą powierzchniową na działce, a także 50% sumy powierzchni tarasów i stropodachów urządzonych jako stałe trawniki i kwietniki na podłożu zapewniającym ich naturalną vegetację – o powierzchni nie mniejszej niż 10 m².

§ 9

1. Ustala się następujące rodzaje lokalnych wymagań szczególnych dla inwestowania i zagospodarowania terenu, o których mowa w § 4 ust. 3, wynikających z istniejących bądź przewidywanych ograniczeń lub utrudnień w tym zakresie:
 - 1) wymagania szczególne dotyczące ograniczonego zakresu dopuszczalnego zainwestowania terenu w obrębie ustalonych przepisami szczególnymi obszarów ochrony przyrodniczej:
 - a) obszaru Nadbużańskiego Parku Krajobrazowego
 - b) obszaru Chronionego Krajobrazu Doliny Bugu i Nurca, których granice są oznaczone na rysunku planu.
 - 2) wymagania szczególne dotyczące ochrony konserwatorskiej na terenach w zasięgu:
 - a) stref ochrony wynikających z wpisów do rejestru zabytków:
 - strefy ochrony układu przestrzennego i zachowanych nawarstwień kulturowych w miejscowości Nur

- strefy ochrony krajobrazu kulturowego w miejscowości Nur
- 2. Wymagania szczególne, o których mowa w ust. 1 pkt 1, wynikające z przepisów szczególnych zostały uwzględnione w rozdz. 3 „Ustalenia dla poszczególnych jednostek terenowych” – w zbiorze przepisów dla tych jednostek, które są położone na wyżej wymienionych obszarach.
- 3. Ustala się następujące wymagania szczególne na terenach w zasięgu stref ochrony konserwatorskiej, o których mowa w ust. 1 pkt 2, które są wyznaczone na rysunku planu:
 - 1) na obszarze stref ochrony wynikających z wpisu do rejestru zabytków (ust. 1 pkt 2a) ustala się obowiązek uzgodnienia z właściwym Konserwatorem Zabytków projektu każdej inwestycji kubaturowej oraz związanej z robotami ziemnymi

§ 10

Przyjmuje się następujące zasady dotyczące ustalania nieprzekraczalnej linii zabudowy dla budynków nowo wznoszonych lub rozbudowywanych, względnie odtwarzanych:

- 1. Ustala się nieprzekraczalną linię zabudowy mieszkaniowej i usługowej od strony dróg:
 - 1) od strony drogi, z której obsługiwana jest działka obowiązującą następujące minimalne odległości od osi drogi do najbliższej zewnętrznej ściany budynku:
 - od lokalnych ciągów dojazdowych KC – 10 m,
 - 2) od strony drogi przylegającej do bocznej granicy działki:
 - od drogi zbiorczej KDZ – 22 m
- 2. Dopuszcza się sytuowanie trwałych budynków gospodarczych w sąsiedztwie dróg w odległościach mniejszych od odpowiednich wielkości podanych w ust. 1:
 - od drogi głównej KDG i zbiorczej KDZ – o 5 m – wyłącznie dla sytuacji, o których mowa w ust. 1 pkt 2
 - przy drodze dojazdowej KDD i ciągu dojazdowym KC – o 1 m,

§ 12

Ustala się następujące warunki dopuszczenia zabudowy siedliskowej na terenach rolnych otwartych, o jakich mowa w § 4 ust.4:

- 1) w istniejących rozproszonych siedliskach dopuszcza się rozbudowę i wymianę budynków mieszkalnych oraz zarówno wymianę budynków gospodarczych, jak i nową realizację takich budynków, traktowaną jako niezbędne uzupełnienie siedliska, z zastrzeżeniem przepisu pkt 3
- 2) w szczególnych przypadkach dopuszcza się realizację nowego siedliska: wyłącznie na obszarze gospodarstw o powierzchni co najmniej 3 ha bez istniejącego siedliska, których grunty w całości położone są poza terenami wyznaczonymi w planie pod zabudowę siedliskową lub mieszkaniową – z zastrzeżeniem pkt 4; przy programowaniu nowego siedliska obowiązuje ograniczenie, o którym mowa w pkt 3
- 3) w siedliskach, o jakich mowa w pkt 1 i 2, położonych na obszarze Nadbużańskiego Parku Krajobrazowego oraz na Obszarze Chronionego Krajobrazu Doliny Bugu i Nurca zabrania się realizacji – jako budynków gospodarczych w siedlisku – obiektów mogących znacząco wpływać na pogorszenie warunków środowiska, tj. zwłaszcza budynków inwentarskich na więcej niż 50 djp (dużych jednostek przeliczeniowych inwentarza)
- 4) dopuszczenie realizacji nowego siedliska, o jakim mowa w pkt 2, nie może mieć miejsca:
 - a) na terenach oznaczonych na rysunku planu jako zagrożone zalewem powodziowym
 - b) w odległości mniejszej niż 100 m od granicy pasa drogowego dróg klasy głównej, oznaczonych symbolem KDG

§ 15

W zakresie ochrony przed hałasem i określenia standardu akustycznego terenów ustala się, że wyznaczone w planie tereny zabudowy mieszkaniowej niskiej (MN), siedliskowej (MR) i letniskowej (ML) jak również tereny usług celu publicznego (UCP), przy których z reguły występuje towarzysząca funkcja mieszkaniowa należy traktować jako tereny przeznaczone pod zabudowę mieszkaniową w rozumieniu przepisów Prawa ochrony środowiska.

§ 16

W niniejszym planie zachowuje się przeznaczenie i warunki zagospodarowania terenów, ustalone w ramach zmian planu ogólnego zagospodarowania przestrzennego gminy Nur, uchwalonych zgodnie z przepisami ustawy o zagospodarowaniu przestrzennym z dnia 7 lipca 1994 r.

Ustalenia dotyczące zasad uzbrojenia terenu

§ 17

W zakresie zasad uzbrojenia terenu:

- 1. Ustala się zasadę wyposażenia ustalonych w planie terenów zainwestowania w sieci infrastruktury technicznej:

PROJEKTOWANIE I NADZÓR
BUDOWY DRÓG I MOSTÓW
Zbigniew Radziszewski
18-230 Ciechanowiec, ul. Parkowa 2A
tel. (096) 277 10 64, kom. 0 904 591 663
NIP 722-111-67-04 reg. 45016207

Za zgodność z oryginałem

dnia 06-10-2015

podpis.....

- wodociągową, elektroenergetyczną i gazową – dla wszystkich terenów
 - kanalizacyjną – dla ciągu miejscowości usytuowanych wzdłuż Bugu.
2. Ustala się zasadę prowadzenia przewodów podstawowej sieci infrastruktury technicznej wzdłuż dróg – z reguły w pasie drogowym, z tym że reguła ta nie dotyczy drogi głównej (krajowej) oraz drogi zbiorczej poza obszarem zwartego zainwestowania miejscowości Nur i Zuzela.

§ 18

W zakresie zaopatrzenia w wodę:

- 1) ustala się zaopatrzenie w wodę wszystkich mieszkańców gminy z istniejących wodociągów grupowych zasilanych ze stacji wodociągowych znajdujących się w miejscowościach Nur, Zuzela i Orłowskie
- 2) plan dopuszcza utrzymanie istniejących studni kopanych jako źródła wody dla pokrycia potrzeb gospodarczych i porządkowych.

§ 19

W zakresie odprowadzania i oczyszczania ścieków:

- 1) ustala się zasadę odprowadzania ścieków sanitarnych w pozostałych wsiach do przydomowych szczelnych osadników gnilnych (szamb)
- 2) ustala się zasadę odprowadzania ścieków deszczowych z terenów utwardzonych i jezdni do gruntu i przydrożnych rowów odprowadzalnych.

§ 20

W zakresie elektroenergetyki i zaopatrzenia w energię elektryczną:

- 1) ustala się zasadę pełnego pokrycia zapotrzebowania na energię elektryczną dla oświetlenia oraz zasilania sprzętu gospodarczego i innych urządzeń o dobrych parametrach technicznych, jakościowych i ilościowych
- 2) ustala się, że zasilanie w energię elektryczną zainwestowania na obszarze objętym planem odbywać się będzie nadal z istniejących stacji elektroenergetycznych 110/15 kV w Ciechanowcu i Czyżewie (usytuowanych poza obszarem objętym planem) - za pośrednictwem sieci zasilająco – rozdzielczej średniego napięcia

§ 22

W zakresie usuwania odpadów stałych:

- 1) ustala się zasadę wywozu odpadów stałych z obszaru objętego planem sposobem zorganizowanym na tereny składowania, przeróbki lub spalania odpadów, znajdujące się poza obszarem gminy
- 2) ustala się zasadę, że sposób gromadzenia odpadów na obszarze objętym planem będzie umożliwiał ich segregację.

§ 36

Ustalenia dla terenów ciągów komunikacyjnych

1. Główne szlaki komunikacyjne:

- 1) stwierdza się, że szlakami komunikacyjnymi o zasadniczym znaczeniu dla układu drogowego gminy są
 - a) droga wojewódzka Małkinia – Ciechanowiec – Siemiatycze – o klasie drogi głównej (a w obszarze zwartej zabudowy miejscowości Nur o klasie drogi zbiorczej), oznaczona na rysunkach planu symbolem 2 KDG (a w Nurze 2 KDZ)
- 2) drogi wymienione w pkt 1 poz. a i b zapewniają przede wszystkim powiązania ponadlokalne w stosunku do obszaru gminy objętego planem
- 5) określa się minimalne szerokości pasów drogowych (w liniach rozgraniczających) dróg wymienionych w pkt 1 (zakładając możliwość ich poszerzenia w zależności od przyszłego natężenia ruchu), liczone od istniejącej osi jezdni w obie strony:
 - a) dla drogi krajowej (1a) i drogi wojewódzkiej (1b) – 12,5 m, z tym że dla drogi wojewódzkiej w obszarze zwartej zabudowy między skrzyżowaniami z drogami lokalnymi, oznaczonymi symbolami 4 KDL i 3 KDL – 10 m
 - c) w przypadkach uzasadnionych lokalną sytuacją terenową dopuszcza się odstępstwa od minimalnych szerokości określonych w pkt a i b – na podstawie indywidualnej analizy przeprowadzonej w porozumieniu z zarządcą drogi: dla drogi krajowej do min. 9 m, a dla drogi wojewódzkiej do min. 7 m

2. Lokalny układ drogowy gminy

- 1) dla bezpośredniej obsługi istniejącego i nowego zainwestowania na obszarze objętym planem ustala się układ dróg lokalnych, dojazdowych oraz lokalnych ciągów dojazdowych, wyznaczonych na rysunku planu

- 2) ustala się przebiegi dróg i ciągów, o których mowa w pkt 1 oraz określa się dla nich minimalne szerokości pasów drogowych (w liniach rozgraniczających), zakładając możliwość ich poszerzenia w zależności od potrzeb:
- a) pozostałe ciągi drogowe oznaczone na rysunkach planu symbolem KC są lokalnymi ciągami dojazdowymi, obsługującymi mniejsze skupiska zabudowy siedliskowej i zapewniającymi drugorzędne powiązania lokalne; ich szerokość w liniach rozgraniczających powinna wynosić 6÷8 m, przy czym nie może być mniejsza niż 5 m.

Skala : 1: 5 000

Nur działki Nr: 1267, 1225, 1224, 1223, 1222, 1221, 1220, 1219, 1218, 1217, 1216



Z up. Wójta
[Signature]
mgr Monika Franczuk
inspektor ds. gospodarki gruntami
i planowania przestrzennego

Na podstawie:

art.2 ust.1 ppkt1 lit. "h"

ustawy z dnia 16 listopada 2006 r.

o opłacie skarbowej (j.t. Dz. U. 2015.poz.783)

nie podlega opłacie skarbowej.

PROJEKTOWANIE I NADZÓR
BUDOWY DRÓG I MOSTÓW
Zbigniew Radziszewski
18-230 Ciechanowiec, ul. Parkowa 2A
tel. (086) 277 10 64, kom. 0 804 591 663
NIP 722-111-67-04 reg. 45016207

Za zgodność z oryginałem
dnia 06.10.2015.
podpis.....
[Signature]





LEGENDA

-  GRANICE OBSZARU OBJĘTEGO PLANEM tj. GRANICE ADMINISTRACYJNE GMINY
-  ZASIĘG TERENÓW, NA KTÓRYCH OBOWIĄZUJE RYSUNEK PLANU WYŁĄCZNIE W SKALI 1 : 5000
-  GRANICE OBRĘBÓW GEODEZYJNYCH

OBOWIĄZUJĄCE ELEMENTY RYSUNKU PLANU:

-  LINIE ROZGRANICZAJĄCE TERENY O RÓŻNYCH FUNKCJACH LUB RÓŻNYCH ZASADACH ZAGOSPODAROWANIA

I. PRZEZNACZENIE TERENÓW:

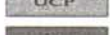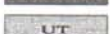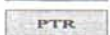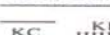-  - ZABUDOWA MIESZKANIOWA NISKA
-  - ZABUDOWA SIEDLISKOWA
-  - ZABUDOWA LETNISKOWA
-  - DOPUSZCZALNE ZAINWESTOWANIE
-  - USŁUGI CELU PUBLICZNEGO
-  - USŁUGI KULTU RELIGIJNEGO
-  - USŁUGI BEZ PRZESĄDZANIA ICH PROFILU
-  - USŁUGI TURYSTYKI
-  - ZAINWESTOWANIE ZWIĄZANE Z DZIAŁALNOŚCIĄ GOSPODARCZĄ
-  - OBSŁUGA KOMUNIKACJI DROGOWEJ
-  - URZĄDZENIA INFRASTRUKTURY TECHNICZNEJ
-  - CMENTARZE
-  - PLACE PUBLICZNE
-  - CIĄGI KOMUNIKACYJNE
-  - TERENY DRÓG (Z OKREŚLENIEM KLASY: KDG - DROGA GŁÓWNA, KDZ - DROGA ZBIORCZA, KDL - DROGA LOKALNA, KDD - DROGA DOJAZDOWA)
-  - TERENY LOKALNYCH CIĄGÓW DOJAZDOWYCH (KC) I PIESZYCH (KP)
-  - TERENY OTWARTE
-  - TERENY LEŚNE, ZALESIENIA, ZIELEŃ NATURALNA
-  - TERENY ROLNE I NIEUŻYTKI
-  - WODY

II. ZAGOSPODAROWANIE TERENÓW I WARUNKI ZABUDOWY:

ZASIĘGI LOKALNYCH WYMAGAŃ SZCZEGÓLNYCH DLA INWESTOWANIA I ZAGOSPODAROWANIA:

-  - ZASIĘGI STREF OCHRONY PRZYRODNICZEJ
-  - GRANICA OBSZARU NADBUŻAŃSKIEGO PARKU KRAJOBRAZOWEGO
-  - GRANICA OBSZARU CHRONIONEGO KRAJOBRAZU DOLINY BUGU I NURCA
-  - ZASIĘGI STREF OCHRONY KONSERWATORSKIEJ
-  - STREFY OCHRONY UKŁADU PRZESTRZENNEGO I ZACHOWANYCH NAWARSTWIEN KULTUROWYCH W MIEJSCOWOŚCI NUR
-  - STREFY OCHRONY KRAJOBRAZU KULTUROWEGO W MIEJSCOWOŚCI NUR
-  - STANOWISK ARCHEOLOGICZNYCH I STREF OBEJMUJĄCYCH ZGRUPOWANIA TAKICH STANOWISK
-  - STREFY SZCZEGÓLNEGO NADZORU KONSERWATORSKIEGO W MIEJSCOWOŚCI ZUZELA
-  - ZASIĘG ODDZIAŁYWANIA AKUSTYCZNEGO TRAS KOMUNIKACYJNYCH
-  - ZASIĘG ODDZIAŁYWANIA LINII ELEKTROENERGETYCZNEJ 400 kV
-  - ZASIĘG STREFY OGRANICZEŃ WOKÓŁ CMENTARZY

POSTULATYWNE I INFORMACYJNE ELEMENTY RYSUNKU PLANU:

-  - ZASIĘG TERENÓW ZAGROŻONYCH ZALEWEM POWODZIOWYM
-  - GRANICA OTULINY NADBUŻAŃSKIEGO PARKU KRAJOBRAZOWEGO
-  - OBIEKTY WPISANE DO REJESTRU ZABYTKÓW

PROJEKTOWANIE I NADZÓR
BUDOWY DRÓG I MOSTÓW
Zbigniew Radziszewski
18-230 Ciechanówiec, ul. Parkowa 2A
tel. (086) 277 10 64, kom. 0 904 591 863
NIP 722-111-67-04 reg. 450162079

Za zgodność z oryginałem
dnia 06-10-2015
podpis

DECYZJA Nr 296/15

Na podstawie art. 7 pkt. 1, art. 36 ust. 1 pkt 1 ustawy z dnia 23 lipca 2003 r. o ochronie zabytków i opiece nad zabytkami (Dz. U. z 2014 r. poz. 1446, z późn. zm.), §15 ust. 1, ust. 2 pkt 1, 3 i 5, ust. 3 rozporządzenia Ministra Kultury i Dziedzictwa Narodowego z dnia 27 lipca 2011 r. w sprawie prowadzenia prac konserwatorskich, prac restauratorskich, robót budowlanych, badań konserwatorskich, badań architektonicznych i innych działań przy zabytku wpisanym do rejestru zabytków oraz badań archeologicznych (Dz.U. Nr 165, poz. 987, z późn. zm.) i art. 104 Kodeksu postępowania administracyjnego, po rozpatrzeniu wniosku złożonego przez Gminę Nur, ul. Drohiczyńska 2, 07-322 Nur (data wpływu 23.10.2015 r.) w sprawie wydania pozwolenia na prowadzenie robót budowlanych polegających na przebudowie ulicy Nadbużnej w miejscowości Nur na działkach nr ewid. 1225, 1267, 1259, 1260, 1218, 1219, 1220, 1221, 1222, 1223, 1224,

działając z upoważnienia Mazowieckiego Wojewódzkiego Konserwatora Zabytków pozwalam

Gminie Nur na prowadzenie robót budowlanych polegających na przebudowie ulicy Nadbużnej w miejscowości Nur na działkach nr ewid. 1225, 1267, 1259, 1260, 1218, 1219, 1220, 1221, 1222, 1223, 1224, na obszarze zabytkowego układu przestrzennego Nura, zgodnie z projektem załączonym do wniosku.

Termin ważności pozwolenia ustala się na dzień 31 grudnia 2016 r.

Pozwolenie wydaje się pod warunkami polegającymi na obowiązku:

- 1) przeprowadzenia badań archeologicznych w formie nadzoru w obrębie wykopów budowlanych związanych z projektowaną inwestycją;
- 2) zawiadomienia wojewódzkiego konserwatora zabytków o terminie rozpoczęcia i zakończenia robót budowlanych;
- 3) niezwłocznego zawiadomienia wojewódzkiego konserwatora zabytków o zagrożeniach lub nowych okolicznościach ujawnionych w trakcie prowadzenia robót budowlanych.

Uzasadnienie

Gmina Nur wystąpiła do Mazowieckiego Wojewódzkiego Konserwatora Zabytków z wnioskiem o wydanie pozwolenia na prowadzenie robót budowlanych polegających na przebudowie ulicy Nadbużnej w miejscowości Nur na działkach nr ewid. 1225, 1267, 1259, 1260, 1218, 1219, 1220, 1221, 1222, 1223, 1224.

Projektowana inwestycja realizowana będzie na obszarze historycznego układu przestrzennego Nura, wpisanego do rejestru zabytków województwa mazowieckiego pod nr A-653 decyzją z dnia 4.07.1990 r.

Zgodnie z art. 36 ust. 1 pkt 1 ustawy z dnia 23 lipca 2003 r. o ochronie zabytków i opiece nad zabytkami (Dz. U. z 2014 r. poz. 1446, z późn. zm.) pozwolenia wojewódzkiego konserwatora zabytków wymaga prowadzenie robót budowlanych przy zabytku wpisanym do rejestru.

Przedłożony wniosek spełnia kryteria określone w § 4 rozporządzenia Ministra Kultury i Dziedzictwa Narodowego z dnia 27 lipca 2011 r. w sprawie prowadzenia prac konserwatorskich, prac restauratorskich, robót budowlanych, badań konserwatorskich, badań architektonicznych i innych działań przy zabytku wpisanym do rejestru zabytków oraz badań archeologicznych (Dz.U. Nr 165, poz. 987, z późn. zm.).

Stosownie do treści art. 31 ust. 1 cytowanej ustawy o ochronie zabytków i opiece nad zabytkami osoba fizyczna lub jednostka organizacyjna, która zamierza realizować roboty budowlane przy zabytku nieruchomym wpisanym do rejestru lub objętym ochroną konserwatorską na podstawie ustaleń miejscowego planu zagospodarowania przestrzennego lub znajdującym się w ewidencji wojewódzkiego konserwatora zabytków, albo roboty ziemne lub dokonać zmiany charakteru dotychczasowej działalności na terenie, na którym znajdują się zabytki archeologiczne, co doprowadzić może do przekształcenia lub zniszczenia zabytku archeologicznego jest obowiązana pokryć koszty badań archeologicznych oraz ich dokumentacji, jeżeli przeprowadzenie tych badań jest niezbędne w celu ochrony tych zabytków.

Przedmiotowa inwestycja realizowana będzie na obszarze występowania nawarstwień kulturowych historycznego miasta Nur, zachowanych pod współczesną powierzchnią gruntu. Istnienie historycznych nawarstwień kulturowych zostało potwierdzone w trakcie badań archeologicznych, prowadzonych przy inwestycjach na obszarze Rynku i ulic przyrynkowych. Badania te dostarczyły istotnej wiedzy o historii miasta, jego architektury i kultury materialnej. Roboty ziemne naruszają strukturę gruntu i spowodują zniszczenie zachowanych w ziemi reliktywów średniowiecznego i nowożytnego osadnictwa – warstw kulturowych oraz obiektów i zabytków archeologicznych. Uwzględniając powyższe zagrożenia, wszystkie prace ziemne winny być prowadzone pod nadzorem archeologicznym.

Z uwagi na charakter planowanych prac nałożono warunki dodatkowe zgodnie z §15 ust. 2 pkt 1, 3 i 5 cytowanego wyżej rozporządzenia.

W ocenie organu projektowana inwestycja jest dopuszczalna z konserwatorskiego punktu widzenia po spełnieniu warunków określonych w niniejszej decyzji.

Biorąc pod uwagę wskazane powyżej fakty i dowody, należało orzec jak w sentencji.



1. Na prowadzenie badań archeologicznych należy uzyskać pozwolenie wojewódzkiego konserwatora zabytków zgodnie z art. 36 ust. 1 pkt 5 ustawy z dnia 23 lipca 2003 r. o ochronie zabytków i opiece nad zabytkami (Dz. U. z 2014 r. poz. 1446, z późn. zm.).
2. Postępowanie w sprawie wydanego pozwolenia może zostać wznowione, a następnie pozwolenie może zostać cofnięte lub zmienione na podstawie art. 47 ustawy z dnia 23 lipca 2003 r. o ochronie zabytków i opiece nad zabytkami.
3. Decyzja niniejsza stanowi rozstrzygnięcie z zakresu ochrony zabytków i nie zwalnia z obowiązku uzyskania pozwolenia na budowę albo zgłoszenia, w przypadkach określonych przepisami Prawa budowlanego.
4. Od niniejszej decyzji służy stronie odwołanie do Ministra Kultury i Dziedzictwa Narodowego w Warszawie za moim pośrednictwem, w terminie 14 dni od dnia jej doręczenia.

Z up. MAZOWIECKIEGO WOJEWÓDZKIEGO
KONSERWATORA ZABYTKÓW


Elżbieta Olejak
Kierownik Delegatury w Ostrołęce

Otrzymuje:

1. Gmina Nur
ul. Drohiczyńska 2, 07-322 Nur.
2. a/a.

Do wiadomości:

Wojewódzki Urząd Ochrony Zabytków w Warszawie, a/a.


opracowanie nie dotyczy przypadku opisanego w § 79 ust. 5 Rozporządzenia MSWiA z dnia 9.11.2011 r. (Dz.U. Nr 263, poz. 1572)

MAPA DO CELÓW PROJEKTOWYCH

Miejscowość	identyfikator	141606_2	Nur dz nr 1225
Jednostka ewidencyjna	nazwa	Nur	
	identyfikator	0014	
Obręb ewidencyjny	nazwa	Nur	
Skala mapy		1:500	
Nazwa układu	prostokątnych płaskich	2000	
współrzędnych	wysokości	Kronstadt 60	
Oznaczenie granic obszaru który był przedmiotem aktualizacji		całość	
Oznaczenie i informacje o służebnościach gruntowych mających wpływ na zagospodarowanie gruntów:		brak służebności	
ziskiwanych w granicach projektowanej inwestycji		ujawnionych w księdze wieczystej	
Oznaczenie i symbol konturu użytku gruntowego, który nie jest ujawniony w bazie danych ewidencji gruntów i budynków			
Przedsiębiorstwo Usług Geodezyjnych "Geomax"	Geodeta Uprawniony Janusz Hoffman		
07-300 Ostrow Maz. ul. Lubiejewska 14	Świadectwo MDT nr 5325		
Nazwa i imię i nazwisko wykonawcy oraz data i podpis osoby reprezentującej wykonawcę	Imię i nazwisko ni uprawnień oraz data i podpis geodety uprawniającego który opracował mapę		



SZCZEGÓLNY SKALA 1:10000

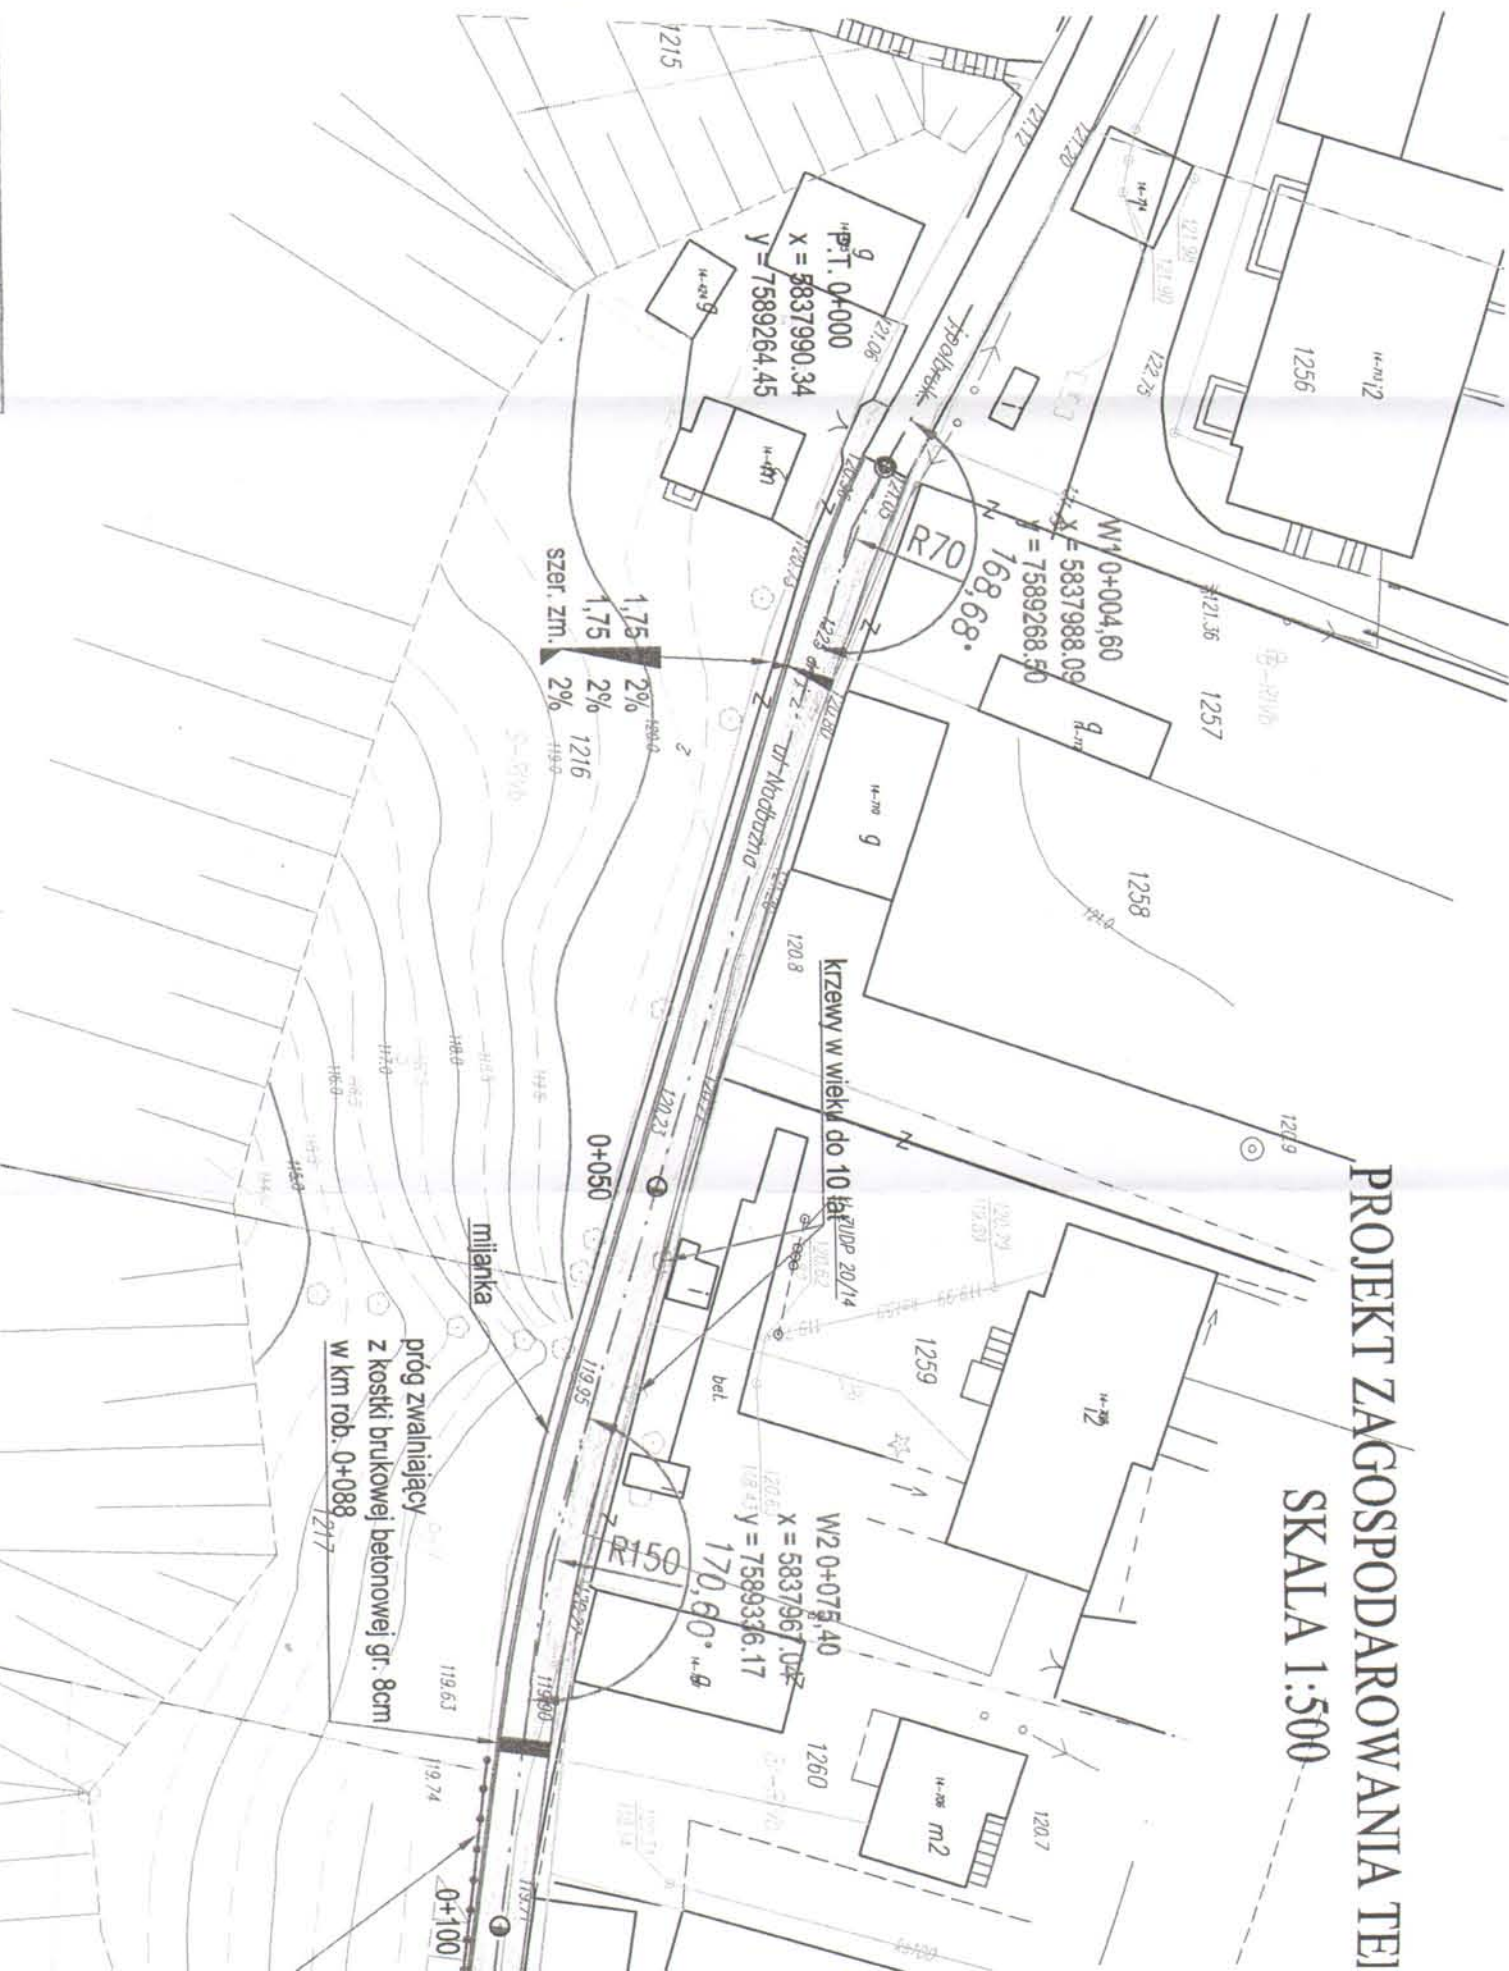

PROJEKTOWANIE I NAUZZOR
BUDOWY DRÓG I MOSTÓW
Zbigniew Radziszewski
18-230 Ciechanowiec, ul. Parkowa 2A
tel. 086 277 10 64
NIP 772-111-67-04 REG. 450162079

Za zgodność z oryginałem
dnia. 06.10.2015.

podpis


Zbigniew Radziszewski

Właściciel firmy
PROJEKTOWANIE I NAUZZOR
BUDOWY DRÓG I MOSTÓW

ZAGOSPODAROWANIA TERENU

SKALA 1:500

Mazowiecki Wojewódzki Konserwator Zabytków
Załącznik Nr 1
296/15
do decyzji o postępowaniu Nr 17.11.2015r.
z dnia 17.11.2015r.

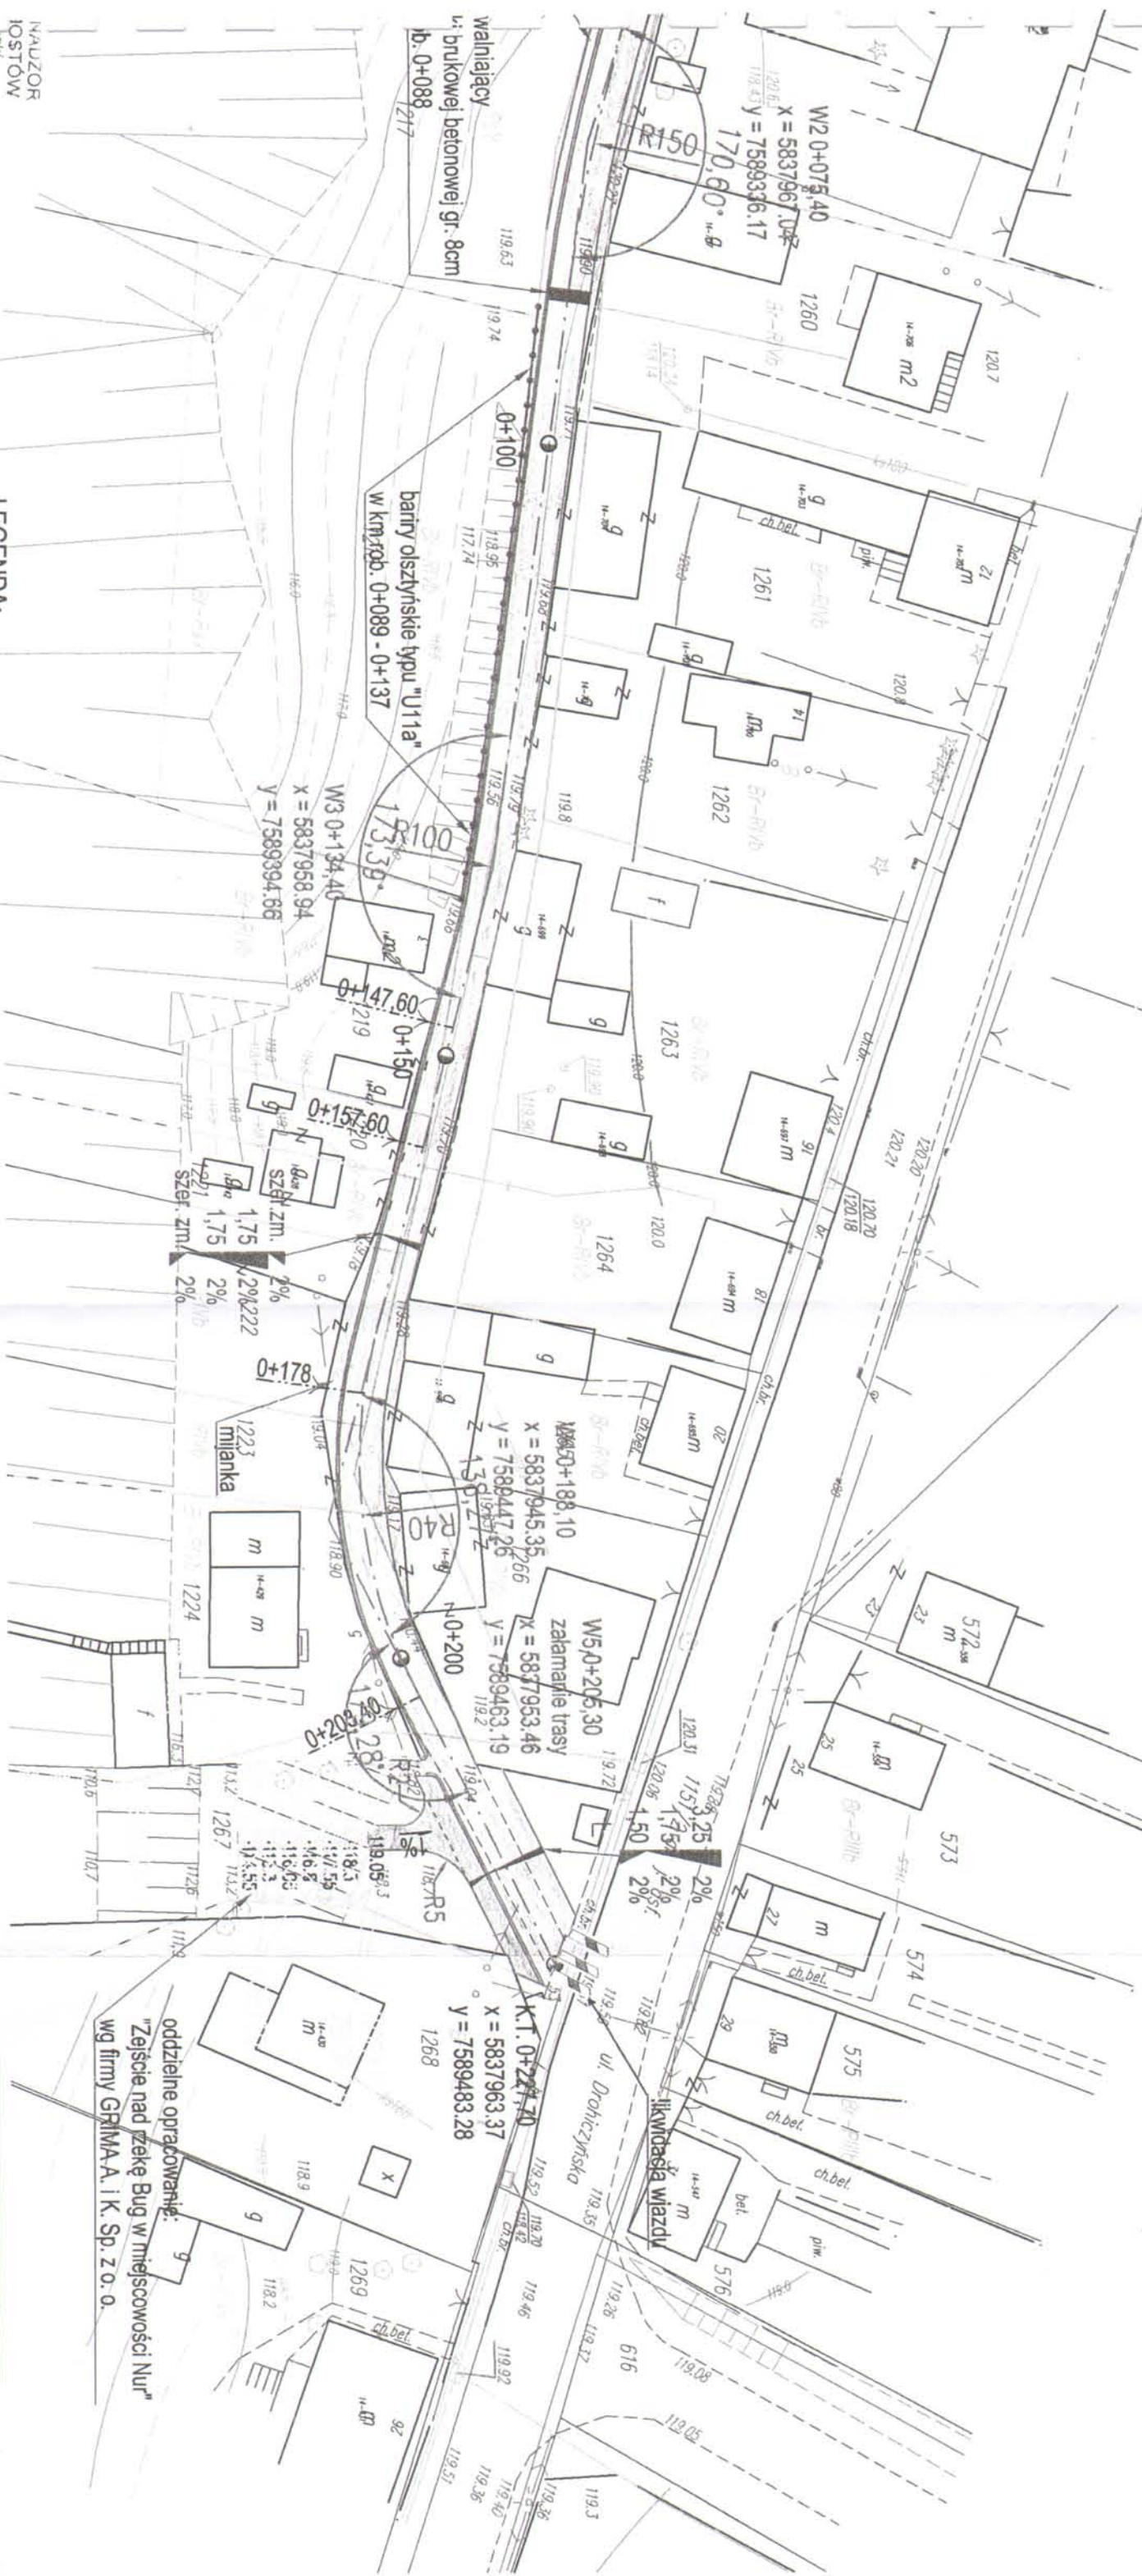

NAUZAOR
OSTOW
SKI
Pakowa 2A
450162079

gintem
015

TY
NADZOR
Pakowa 2A
450162079

- LEGENDA:
- projektowana nawierzchnia z kostki brukowej betonowej gr. 8cm
 - projektowana nawierzchnia z kostki brukowej betonowej gr. 8cm
 - projektowana nawierzchnia z kostki brukowej betonowej gr. 8cm
 - granica działek
 - linia energetyczna
 - linia wodociągowa
 - linia telefoniczna

Obiekt:	Utworzenie ciągu pieszo-dojazdowego, ulica Nadbuzina w miejscowości Nur		
Stadium:	Projekt zagospodarowania terenu		
Projektował:	Imię i nazwisko	Nr uprawnień	Podpis
	Lukasz Radziszewski	PDL/0030/POOD/11	06-10 2015
	PROJEKTOWANIE I NADZÓR BUDOWY DRÓG I MOSTÓW		
	Zbigniew Radziszewski, 18-230 Ciechanowiec, ul. Pakowa 2a		
	tel. (086) 2771 - 064 NIP: 722-111-67-04 regon 450162079		
	Data	Skala	Nr rys.
	06-10 2015	1:500	1

SKALA 1:500

W O J T

Jacek Józef Murawski



projektowana nawierzchnia z kostki brukowej betonowej gr. 8cm

linia energetyczna

linia wodociągowa

linia telefoniczna

SPRAWDZAJĄCY

budowy
i kr. dróg

SKALA 1:500

pod nadzorem HYPERION S.A.

Neimysia S.



LEGENDA:

projektowana nawierzchnia z kostki brukowej betonowej gr. 8cm

projektowana nawierzchnia z
kostki brukowej betonowej gr. 8cm

granica dziątek

linia energetyczna

linia wodociągowa

linia telefoniczna


Obiekt:	Przebudowa ul. Nabużnej w miejscowości Nur		PROJEKTOWANIE I NADZÓR BUDOWY DRÓG I MOSTÓW Zbigniew Radziszewski, 18-230 Ciechanowiec, ul. Parkowa 2a tel. (086) 2771 - 064 NIP: 722-111-67-04 regon 450162079			
Stadium:	Projekt zagospodarowania terenu					
Projektował:	Imię i nazwisko	Nr uprawnień	Podpis 	Data 29-09 2015	Skala 1:500	Nr rys. 1
	Łukasz Radziszewski	PDL/0030/POOD/11				

PROJEKTOWANIE I NADZÓR BUDOWY DRÓG I MOSTÓW
Zbigniew Radziszewski, 18-230 Ciechanowiec, ul. Parkowa 2a
tel. (086) 2771 - 064 NIP: 722-111-67-04 regon 450162079

MAPA DO CELÓW PROJEKTOWYCH

Miejscowość	identyfikator	141606_2	Nur dz. nr 1225
Jednostka ewidencyjna	nazwa	Nur	
	identyfikator	001.4	
Obręb ewidencyjny	nazwa	Nur	
Skala mapy		1:500	
Nazwa układu	prostokątnych płaskich	2000	
współrzędnych	wysokości	Kronstadt 60	
Oznaczenie granic obszaru który był przedmiotem aktualizacji	całość		
Oznaczenie i informacje o służebnościach gruntowych mających wpływ na zagospodarowanie gruntów, zlokalizowanych w granicach projektowanej inwestycji.	brak służebności ujawnionych w księdze wieczystej		
Oznaczenie i symbol konturu użytku gruntowego, który nie jest ujawniony w bazie danych ewidencji gruntów i budynków.			
Przedsiębiorstwo Usług Geodezyjnych "Geomax"	GEODETA UPRAWNIENIY		
07-300 Ostrów Maz. ul. Lubielewska 1A.	Janusz Hoffman		
Nazwa/ imię i nazwisko wykonawcy oraz data i podpis osoby reprezentującej wykonawcę	Imię i nazwisko, nr uprawnień oraz data i podpis geodety uprawniającego który opracował mapę		


2015.931

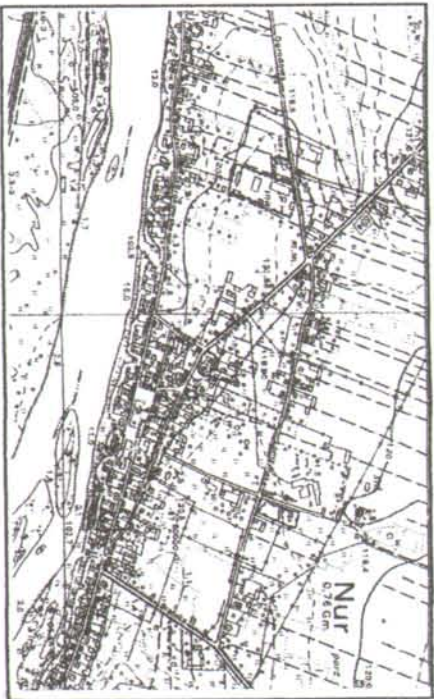

szkic orientacyjny skala 1:10000

PROJEKT ZAGOSPODAROWANIA TERENI

SKALA 1:500

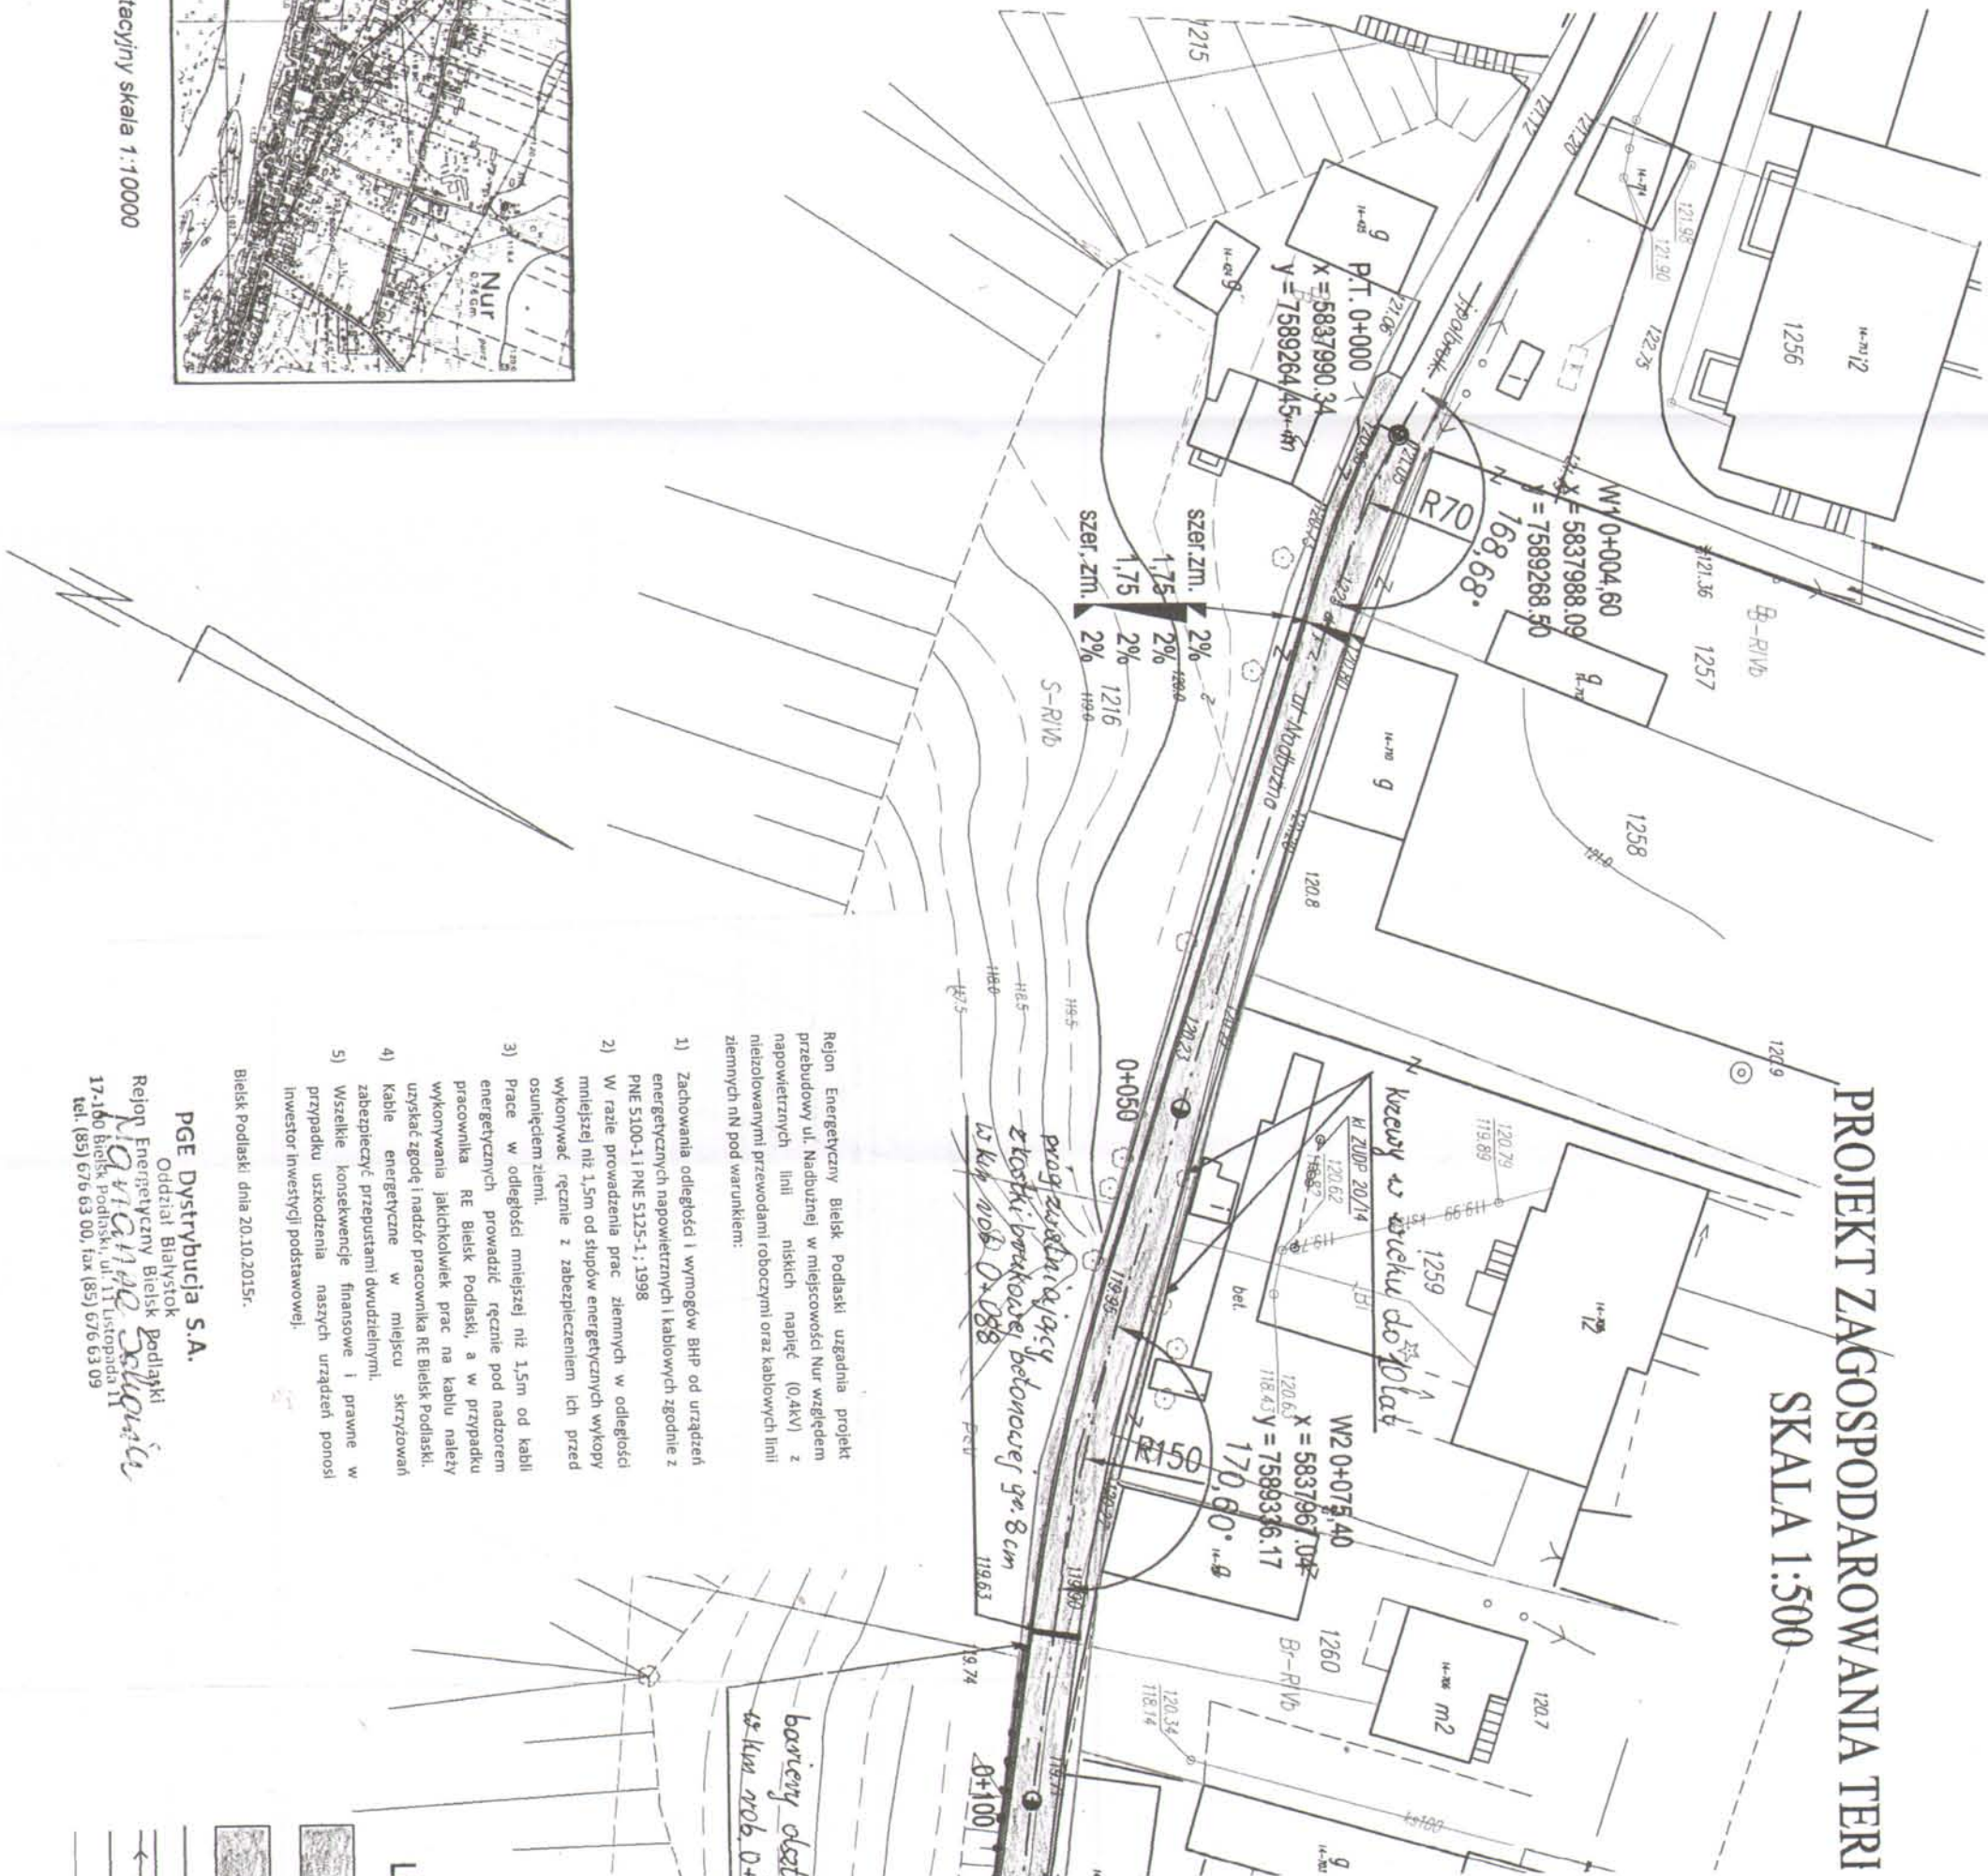

Rejon Energetyczny Bielek Podlaski uzgadnia projekt przebudowy ul. Nadbuznej w miejscowości Nur względem energetycznych linii niskich napięć (0.4kV) z niezolowanymi przewodami roboczymi oraz kablowych linii ziemnych nN pod warunkiem:

- 1) Zachowania odległości i wymogów BHP od urządzeń energetycznych napowietrznych i kablowych zgodnie z PNE 5100-1 i PNE 5125-1; 1998
- 2) W razie prowadzenia prac ziemnych w odległości mniejszej niż 1,5m od słupów energetycznych wykopy wykonywać ręcznie z zabezpieczeniem ich przed osunięciem ziemi.
- 3) Prace w odległości mniejszej niż 1,5m od kabli energetycznych prowadzić ręcznie pod nadzorem pracownika RE Bielek Podlaski, a w przypadku wykonywania jakichkolwiek prac na kablu należy uzyskać zgodę i nadzór pracownika RE Bielek Podlaski.
- 4) Kable energetyczne w miejscu skrzyżowań zabezpieczyć przepustami dwudzielnymi.
- 5) Wszelkie konsekwencje finansowe i prawne w przypadku uszkodzenia naszych urządzeń ponosi inwestor inwestycji podstawowej.

Bielek Podlaski, dnia 20.10.2015r.

PGE Dystrybucja S.A.

Oddział Białystok

Rejon Energetyczny Bielek Podlaski

17-100 Bielek Podlaski, ul. 11 Listopada

tel. (85) 676 63 00, fax (85) 676 63 09

OPIS TECHNICZNY

1. PRZEDMIOT I CEL INWESTYCJI

Niniejszy projekt budowlany ma na celu określenie szczegółowego sposobu i zakresu wykonania remontu ciągu pieszo-dojazdowego, ulica Nadbużna w miejscowości Nur przez ustalenie: przebiegu projektowanej osi jezdni w planie sytuacyjnym, niwelety w profilu podłużnym, ustalenie technologii wykonania remontu nawierzchni (*ustalenie konstrukcji nawierzchni*), oraz określenie ilości robót do wykonania. Jednocześnie dokumentacja niniejsza wraz z przedmiarem robót i szczegółowymi specyfikacjami technicznymi wykonania i odbioru robót (*SSTWiOR*) będzie stanowiła podstawę do przeprowadzenia przetargu publicznego w celu wyłonienia wykonawcy remontu ciągu pieszo - dojazdowego oraz szczegółowego określenia warunków wykonania i odbioru robót.

Celem opracowania jest **remont ciągu pieszo – dojazdowego, ulica Nadbużna w miejscowości Nur.**

Na przedmiotowej ulicy planuje się:

- wykonanie nawierzchni z kostki brukowej betonowej gr. 8cm na podsypce cementowo-piaskowej gr. 5cm,
- wykonanie podbudowy z kruszywa naturalnego z dodatkiem 35% łamanego stabilizowanego mechanicznie gr. 30cm (20cm+10cm),
- wykonanie chodnika z kostki brukowej betonowej gr. 6cm na podsypce cementowo – piaskowej oraz podsypce piaskowej 2 x 5cm,
- ustawienie obrzeży betonowych 8x30cm,
- ustawienie obrzeży betonowych 6x20cm,
- wykonanie progu zwalniającego z kostki brukowej betonowej gr. 8cm,
- ustawienie barier zabezpieczających typu „U11a” w km rob. 0+089-0+137 str. P.

Odwodnienie projektuje się poprzez powierzchniowy spływ wód do projektowanego ścieku z obniżonej kostki brukowej betonowej, następnie do projektowanego w odrębnym opracowaniu koryta zbiorczego wg projektu firmy Grima A. i K. Sp.z o.o. pt. „Zejście nad rzekę Bug w miejscowości Nur”.

2. PODSTAWA OPRACOWANIA ORAZ STAN PRAWNY

Projekt budowlany remontu ciągu pieszo – dojazdowego, ulicy Nadbużnej w miejscowości Nur opracowano na zlecenie Gminy Nur, która pełni rolę zarządcy i będzie także Inwestorem w/w inwestycji.

Projekt opracowano na podstawie:

- mapy sytuacyjno – wysokościowej do celów projektowych (skala 1:500),
- pomiarów sytuacyjnych wykonanych przez jednostkę projektującą,
- inwentaryzacji stanu istniejącego zagospodarowania terenu pasa drogowego,
- inwentaryzacji istniejącej konstrukcji nawierzchni,
- ustaleń uzyskanych od Zamawiającego w zakresie technologii,
- ustaleń w zakresie warunków gruntowo – wodnych podłoża,
- obowiązujących norm i przepisów prawnych,
- wypisu i wrysu z MPZP.
- uzgodnień z zarządcami infrastruktury technicznej.

Inwestycja zlokalizowana jest na działkach:

obręb Nur

Działki Nr: **1225; 1267; 1259**- działki znajdujące się w administracji Urzędu Gminy Nur.

Działki Nr: **1260; 1218; 1219; 1220; 1221; 1222; 1223; 1224** - działki prywatne – użyczenie własności

o łącznej powierzchni około 0,11ha.

3. STAN ISTNIEJĄCY

3.1 Dane ogólne

Inwestycja swoim zasięgiem obejmuje teren miejscowości Nur.

Obecnie ciąg pieszo – dojazdowy w m. Nur posiada przekrój trasowy, przekrój jedno-jezdniowy, szerokość jezdni 3,50m. Klasa ulicy - D.

Lokalizacja ciągu pieszo - dojazdowego przedstawiona została na planie orientacyjnym oraz mapie ewidencyjnej w skali 1:2000. Przedmiotowe przedsięwzięcie obejmuje utwardzenie ciągu pieszo – dojazdowego, ulica Nadbużna w miejscowości Nur, gm. Nur, powiat ostrowski, woj. mazowieckie.

3.2.1 Przebieg jezdni

W/w ciąg pieszo - dojazdowy usytuowany jest w terenie zabudowanym m. Nur.

Początek trasy nawiązano do istniejącej nawierzchni z kostki brukowej betonowej, na wysokości działki Nr 1257 str. L. (patrz projekt zagospodarowania terenu).

Koniec trasy w km rob. 0+227,70 położony jest na wysokości działki Nr 1268 (patrz projekt zagospodarowania terenu).

3.3 Przekroje normalne

Istniejący teren posiada nawierzchnię betonową o szer. 3,50m z licznymi nierównościami w stanie złym powodującymi utrudnienia w ruchu.

Istniejąca nawierzchnia nie ma właściwego profilu poprzecznego i podłużnego co utrudnia odwodnienie istniejącego terenu.

3.4 Uzbrojenie techniczne

Teren, na którym położona jest inwestycja uzbrojony jest w podziemną linię energetyczną i telekomunikacyjną. Uzbrojenie istniejące zostało pokolorowane na planie sytuacyjnym projektu zagospodarowania terenu.

3.5 Badania geotechniczne

Z wykonanych analiz wynika, że podłoże może być zaliczane do grupy nośności G1 – I kategoria geotechniczna. Grunty w strefie projektowanej inwestycji są piaszczyste a poziom wód gruntowych zalega na głębokości powyżej 1,80m.

Przyjęto kategorię ruchu KR-1.

Założeniem projektu jest wykonanie podbudowy z kruszywa naturalnego z dodatkiem 35% łamanego oraz nawierzchni z kostki brukowej betonowej.

3.6 Stan techniczny

Na w/w odcinku ciągu pieszo - dojazdowego istnieje nawierzchnia betonowa z licznymi nierównościami i ubytkami.

3.7 Odwodnienie

Odwodnienie odbywa się poprzez powierzchniowy spływ wód.

3.8 Obiekty inżynierskie

Brak.

3.9 Warunki ruchowe

Warunki ruchowe utrudnione w związku z występowaniem zastoisk wodnych.

4. STAN PROJEKTOWANY

4.1 Cel

Celem opracowania jest **remont ciągu pieszo – dojazdowego, ulica Nadbużna w miejscowości Nur.**

Na przedmiotowej ulicy planuje się:

- wykonanie nawierzchni z kostki brukowej betonowej gr. 8cm na podsypce cementowo-piaskowej gr. 5cm,
- wykonanie podbudowy z kruszywa naturalnego z dodatkiem 35% łamanego stabilizowanego mechanicznie gr. 30cm (20cm+10cm),
- wykonanie chodnika z kostki brukowej betonowej gr. 6cm na podsypce cementowo – piaskowej oraz podsypce piaskowej 2 x 5cm,
- ustawienie obrzeży betonowych 8x30cm,
- ustawienie obrzeży betonowych 6x20cm,
- wykonanie progu zwalniającego z kostki brukowej betonowej gr. 8cm,
- ustawienie barier zabezpieczających typu U11a w km rob. 0+089-0+137 str. P.

Odwodnienie projektuje się poprzez powierzchniowy spływ wód do projektowanego ścieku z obniżonej kostki brukowej betonowej, następnie do projektowanego w odrębnym opracowaniu koryta zbiorczego wg projektu firmy Grima A. i K. Sp.z o.o. pt. „Zejsście nad rzekę Bug w miejscowości Nur”.

4.2 Przebieg trasy

Remont w/w ciągu pieszo - dojazdowego nie ma wpływu na zmianę długości i kilometrażu ewidencyjnego.

Początek i koniec odcinka dowiązano wysokościowo do istniejącej nawierzchni.

Korektę niwelety dokonano w ten sposób, aby zapewnić odpowiednie spadki podłużne i poprzeczne oraz w celu uzyskania płynności niwelety i odprowadzenia wód opadowych z powierzchni ulicy.

Niweleta w/w inwestycji została zaprojektowana ze spadkiem „łamanym” z uwzględnieniem warunków miejscowych.

4.3 Skrzyżowania

Brak.

4.4 Dostępność drogi

Po wykonaniu remontu nawierzchni ciąg pieszo – dojazdowy będzie miał dostęp do drogi publicznej od strony ulicy Rynek. Od strony ulicy Drohiczyńskiej (K.T.) dostęp zostanie zamknięty.

4.5 Projektowane elementy ulicy związane z bezpieczeństwem

W celu zwiększenia bezpieczeństwa ruchu mechanicznego i pieszego projektuje się:

- wykonanie progu zwalniającego z kostki brukowej betonowej gr. 8cm,
- instalacja barier zabezpieczających typu olsztyńskiego U11a w km rob. 0+089-0+137 str. P.

4.6 Projektowane przekroje normalne

Na przekrojach normalnych - konstrukcyjnych pokazano szerokości i spadki poprzeczne oraz konstrukcję.

Na remontowanej ulicy zostanie zastosowany jednostronny spadek poprzeczny wynoszący 2% skierowany w kierunku strony Prawej.

Po remoncie parametry techniczne będą wynosić:

- $V_p = 30$ km/h, Obciążenie ruchem – KR1.
- długość remontowanej ulicy – 227,70m

Przekroje normalne

- szerokość jezdni – 3,50m – 5,00m (patrz projekt zagospodarowania terenu),
- spadek jezdni – 2 %
- chodnik z kostki brukowej betonowej – 1,50m
- spadek chodnika - 1%, 2 % (patrz projekt zagospodarowania terenu).

4.7 Projektowane konstrukcje nawierzchni

Planuje się wykonanie następującej konstrukcji:

Nawierzchnia:

- kostka brukowa betonowa gr. 8cm na podsypce cementowo-piaskowej gr. 5cm,
- podbudowa z kruszywa naturalnego z dodatkiem 35% łamanego stabilizowanego mechanicznie gr. 30cm (20cm+10cm),

Chodnik:

- kostka brukowa betonowa gr. 6 cm
- podsypka cementowo-piaskowa 5 cm
- podsypka piaskowa –2 x 5 cm

Obrzeża:

- obrzeże betonowe 8x30cm i 6x20cm.
- podsypka cementowo-piaskowa 5 cm
- ława betonowa z oporem z bet C8/10 (B-10).

4.8 Odwodnienie

Odwodnienie projektuje się poprzez powierzchniowy spływ wód do projektowanego ścieku z obniżonej kostki brukowej betonowej, następnie do projektowanego w odrębnym opracowaniu koryta zbiorczego wg projektu firmy Grima A. i K. Sp.z o.o. pt. „Zejście nad rzekę Bug w miejscowości Nur”.

4.9 Obiekty inżynieryjne

Brak.

4.10 Kolidujące uzbrojenie

Energetyka:

- zachować wymogi BHP podczas prowadzenia robót budowlanych zgodnie z PN-E 5100 i PN-E 5125:1998r.
- prace ziemne w odległości mniejszej niż 1,5m od linii kablowych i słupów wykonywać ręcznie z zabezpieczeniem słupów przed osunięciem ziemi,
- zachować głębokości ułożenia kablowych linii ziemnych zgodnie z normą NSEP-E-004,
- wszelkie konsekwencje finansowe i prawne w przypadku uszkodzenia urządzeń ponosi inwestor.

Telekomunikacja:

- prace ziemne w pobliżu istniejących urządzeń telekomunikacyjnych wykonać ręcznie,
- zachować minimum 0,7m przykrycia urządzeń telekomunikacyjnych, w przypadku braku wymaganej głębokości urządzeń należy wykonać ich regulację w obecności pracownika MNI Szeptel w Szepietowie,
- zagęszczenie gruntu wykonać w taki sposób, aby nie uszkodzić urządzeń telekomunikacyjnych,
- wszystkie konsekwencje finansowe i prawne w przypadku uszkodzenia urządzeń telekomunikacyjnych poniesie Inwestor (Wykonawca),
- w przypadku zmiany rzędnych terenu należy uwzględnić regulację poziomu istniejącej infrastruktury telekomunikacyjnej doziemnej z zachowaniem normatywnego przykrycia, w stosunku do projektowanej niwelety,
- jeżeli zostaną stwierdzone różnice pomiędzy danymi otrzymanymi z MNI Szeptel w Szepietowie a stanem w terenie, należy je niezwłocznie zgłosić do MNI Szeptel w Szepietowie,
- Inwestor jest zobowiązany zgłosić do MNI Szeptel w Szepietowie prace min. na 14 dni przed przystąpieniem do robót.
- Wykonywanie prac na sieci MNI Szeptel w Szepietowie bez zgłoszenia jest naruszeniem własności MNI Szeptel w Szepietowie i będzie zgłaszane organom ścigania.

Roboty budowlane należy wykonać zgodnie z uzgodnieniami.

4.11 Gospodarka zielenią

Ziemia urodzajna (humus) zostanie zdjęta oddzielnie i zhałdowana w miejsce wskazane przez Inwestora do późniejszego wykorzystania.

Należy wykonać wycinkę nawisających gałęzi drzew nad krawędzią jezdni do wysokości 4,50m oraz wykonać karczowanie karp.

5. ROZBÓRKI

Brak.

6. ZESTAWIENIE POWIERZCHNI

Powierzchnie robót drogowych wynoszą około:

- nawierzchnia z kostki brukowej betonowej „8” - 1050,00m²
- nawierzchnia z kostki brukowej betonowej „6” - 50,00m²

7. ZGODNOŚĆ Z MIEJSCOWYM PLANEM ZAGOSPODAROWANIA PRZESTRZENNEGO

Remont ciągu pieszo - dojazdowego ulicy Nadbuznej jest zgodne z miejscowym planem zagospodarowania przestrzennego gminy Nur.

Inwestycja zlokalizowana jest na działkach:

obręb Nur

Działki Nr: **1225; 1267; 1259**- działki znajdujące się w administracji Urzędu Gminy Nur.

Działki Nr: **1260; 1218; 1219; 1220; 1221; 1222; 1223; 1224** - działki prywatne – użyczenie własności.

8. TERENY CHRONIONE

Teren pod inwestycję **podlega ochronie Wojewódzkiego Konserwatora Zabytków.**

Inwestycja znajduje się w obszarze strefy chronionego krajobrazu, oraz w obszarze chronionym Natura 2000.

Realizacja przedsięwzięcia nie spowoduje oddziaływania na siedliska i gatunki chronione, ze względu na jego charakter tzn. funkcja ciągu pieszo - dojazdowego. Ewentualne oddziaływanie ograniczy się do obszaru objętego pasem drogowym.

9. TERENY GÓRNICZE

Nie występują.

10. OCHRONA ŚRODOWISKA

Wykonanie remontu ciągu pieszo - dojazdowego będzie miało pozytywny wpływ na środowisko. Zdecydowanie poprawi się komfort i bezpieczeństwo ruchu pieszego i mechanicznego oraz odprowadzenie wód opadowych.

Wykonanie nawierzchni z kostki brukowej betonowej zmniejszy poziom wibracji, hałasu i zapylenia, które są szkodliwe dla zdrowia człowieka oraz dla jakości środowiska, nie pogarszając walorów estetycznych środowiska.

Planowana inwestycja polegająca na podniesieniu parametrów technicznych i eksploatacyjnych wpłynie na polepszenie komfortu jazdy, zwiększy bezpieczeństwo wszystkich użytkowników ulicy oraz poprawi odprowadzenie wód opadowych.

Dostosowując się do wymogów ochrony środowiska projekt przewiduje:

- w całym przedsięwzięciu zastosowanie materiałów dopuszczonych do stosowania w budownictwie na podstawie odpowiednich atestów lub deklaracji zgodności z obowiązującymi normami,
- wyprofilowanie nawierzchni w sposób zapewniający odprowadzenie wód opadowych.

11. INFORMACJA O PLAN BEZPIECZEŃSTWA I OCHRONY ZDROWIA

Oddzielne opracowanie (Informacja o planie bezpieczeństwa i ochrony zdrowia).

Do sporządzenia lub zapewnienia sporządzenia Planu bezpieczeństwa i ochrony zdrowia podczas wykonywania robót zobowiązany jest kierownik budowy zgodnie z Rozporządzeniem Ministra Infrastruktury z dnia 26. 06. 2003 r. (Dz. U. z 10 .07. 2003 r.)

Projektowany remont ciągu pieszo - dojazdowego nie stwarza szczególnego zagrożenia dla pracowników, wykonawcy i osób postronnych przy przestrzeganiu zasad ujętych w powszechnie obowiązujących przepisach bhp.

Wytyczne do sporządzania planu Bezpieczeństwa i Ochrony Zdrowia

Przy sporządzaniu planu BIOZ należy kierować się obowiązującymi warunkami technicznymi prowadzenia robót, przepisami bhp, p.poż. a w szczególności :

1. Rozporządzenie Ministrów oraz Administracji Gospodarki Terenowej i Ochrony Środowiska z dnia 10.02.1977 r. w sprawie bezpieczeństwa i higieny pracy przy wykonywaniu robót drogowych i mostowych (Dz. U. Nr 7, poz. 30),
2. Rozporządzenie Ministrów Pracy i Opieki Społecznej oraz Zdrowia w sprawie bezpieczeństwa i higieny pracy pracowników zatrudnionych przy ręcznym dźwiganiu i przenoszeniu ciężarów (Dz. U. z dnia 23 kwietnia 1953 r.),
3. Rozporządzenie Ministra Pracy i Polityki Socjalnej z dnia 28 maja 1996 r. w sprawie szczegółowych zasad szkolenia w dziedzinie bezpieczeństwa i higieny pracy (Dz. U. Nr 62, poz. 285),
4. Rozporządzenie Ministra Pracy i Polityki Socjalnej z dnia 26 września 1997 r. w sprawie ogólnych przepisów bezpieczeństwa i higieny pracy (Dz. U. Nr 129, poz. 844).

INFORMACJA DO PLANU BEZPIECZEŃSTWA I OCHRONY ZDROWIA

W związku z tym, iż remont ciągu pieszo - dojazdowego nie stwarza szczególnie wysokiego ryzyka powstania zagrożenia bezpieczeństwa i zdrowia ludzi, a w szczególności przysypania ziemią w głębokich wykopach czy upadku z dużej wysokości, przy pracach nie występują działania substancji chemicznych lub czynników biologicznych zagrażających życiu i zdrowiu ludzi, prowadzone prace nie stwarzają zagrożeń promieniowaniem jonizującym, prace nie są prowadzone pod ziemią czy wodą lub przy użyciu materiałów wybuchowych itp. zrezygnowano ze szczegółowego opisu przeciwdziałania tym zagrożeniom.

Do najważniejszych zagrożeń występujących podczas prowadzenia robót drogowych można zaliczyć:

- 1) nadmierne zapylenie,
- 2) złe warunki atmosferyczne,
- 3) nadmierne natężenie hałasu,
- 4) dźwiganie i przemieszczanie ciężarów,
- 5) prace pod ruchem,
- 6) niebezpieczeństwo urazu, zranienie przy pracy ze sprzętem do robót ziemnych i drogowych.

Sposób eliminowania zagrożeń:

- prawidłowe użytkowanie odzieży ochronnej,
- stosowanie środków i sprzętu ochrony osobistej,
- używanie odzieży i obuwia roboczego,
- znajomość i stosowanie się pracowników do przepisów BHP,
- odpowiednie oznakowanie prowadzonych robót,
- znajomość strefy zagrożenia podczas pracy sprzętu.

Na czas wykonywania robót wykonawca powinien opracować projekt czasowej organizacji ruchu, który będzie podstawą oznakowania drogi w czasie realizacji robót budowy i jednocześnie oznaczeniem i zabezpieczeniem odcinka wykonywanych robót.

12. OPRACOWANIE GEODEZYJNE

Jako reperów roboczych użyto wysokości:

fundament ogrodzenia na początku opracowania str. L. o wys. 121,17m

fundament ogrodzenia w km rob. 0+208 str. P. o wys. 118,95m

13. STAN TERENOWO – PRAWNY

Inwestycja zlokalizowana jest na działkach:

obręb Nur

Działki Nr: **1225; 1267; 1259**- działki znajdujące się w administracji Urzędu Gminy Nur.

Działki Nr: **1260; 1218; 1219; 1220; 1221; 1222; 1223; 1224** - działki prywatne – użyczenie własności

o łącznej powierzchni około 0,11ha.

14. UZGODNIENIA

W związku z inwestycją zostały przeprowadzone uzgodnienia:

- MNI Szeptel w Szepietowie,
- Zakład Sieci Energetycznej w Białymstoku
- Urząd Gminy Nur.

Wszystkie uwagi zawarte w uzgodnieniach z administratorami urządzeń obcych zostały uwzględnione w dokumentacji.

mgr inż. Łukasz Radziszewski

Uprawnienia budowlane do projektowania
bez ograniczeń w specjalności drogowej
nr ewid. PDL/0030/POOD/11

MAPA ORIENTACYJNA
SKALA 1:25000



PROJEKTOWANIE I NADZOR
BUDOWY DRÓG I MOSTÓW

Zbigniew Radziński
18-280 Ciechanowiec, ul. Parkowa 2A
tel. 088 277 10 64
NIP 722-111-67-04 REG. 450162079
Kolko

Za zgodność z oryginałem

dnia 29-08-2015

podpis


Zbigniew Radziński

Białobrzegi

PROJEKTOWANIE I NADZOR

BUDOWY DRÓG I MOSTÓW

Matejki

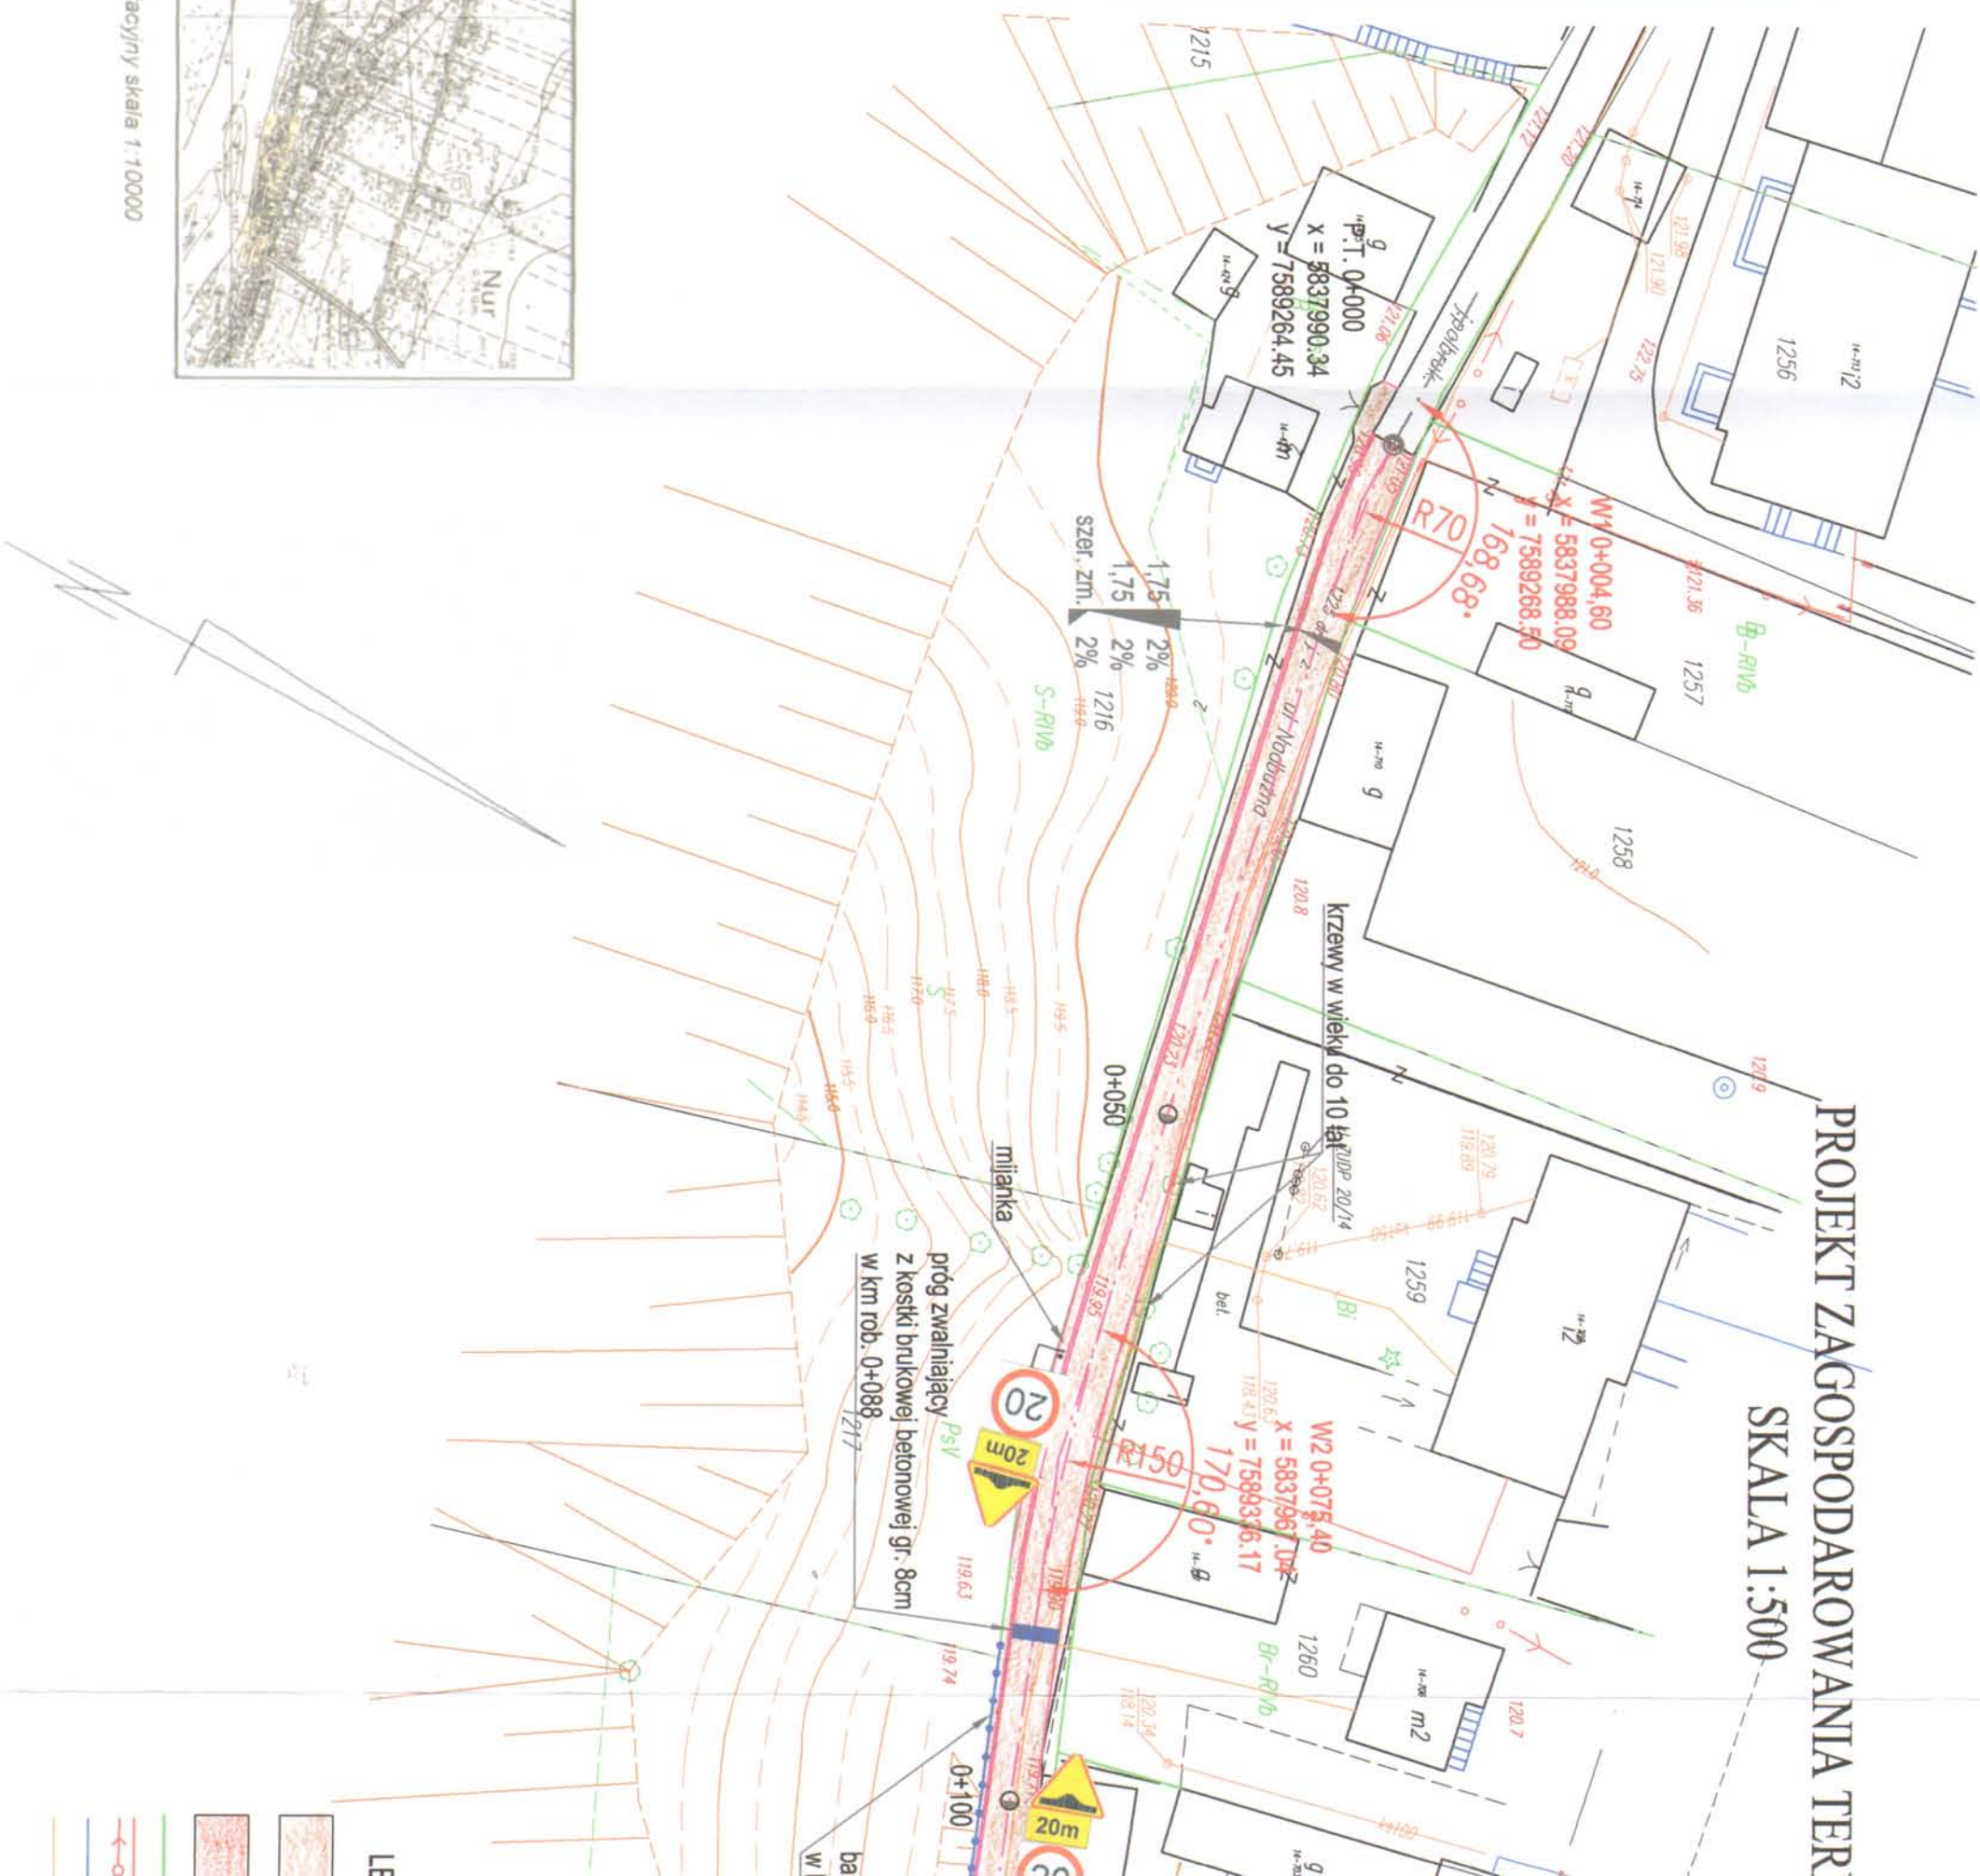

projektowana nawierzchnia z
kostki brukowej, betonowej, gr. 8cm


granica działek

linia energetyczna

linia wodociągowa




linia telefoniczna

Obiekt:	Utworzenie ciągu pieszo-dojazdowego, ulica Nadbużna w miejscowości Nur		PROJEKTOWANIE I NADZÓR BUDOWY DRÓG I MOSTÓW Zbigniew Radziszewski, 18-230 Ciechanowiec, ul. Parkowa 2a tel. (086) 2771 - 064 NIP: 722-111-67-04 regon 450162079			
Stadium:	Projekt zagospodarowania terenu					
Projektował:	Imię i nazwisko	Nr uprawnień	Podpis	Data	Skala	Nr rys.
	Łukasz Radziszewski	PDL/0030/POOD/11			1:500	1a

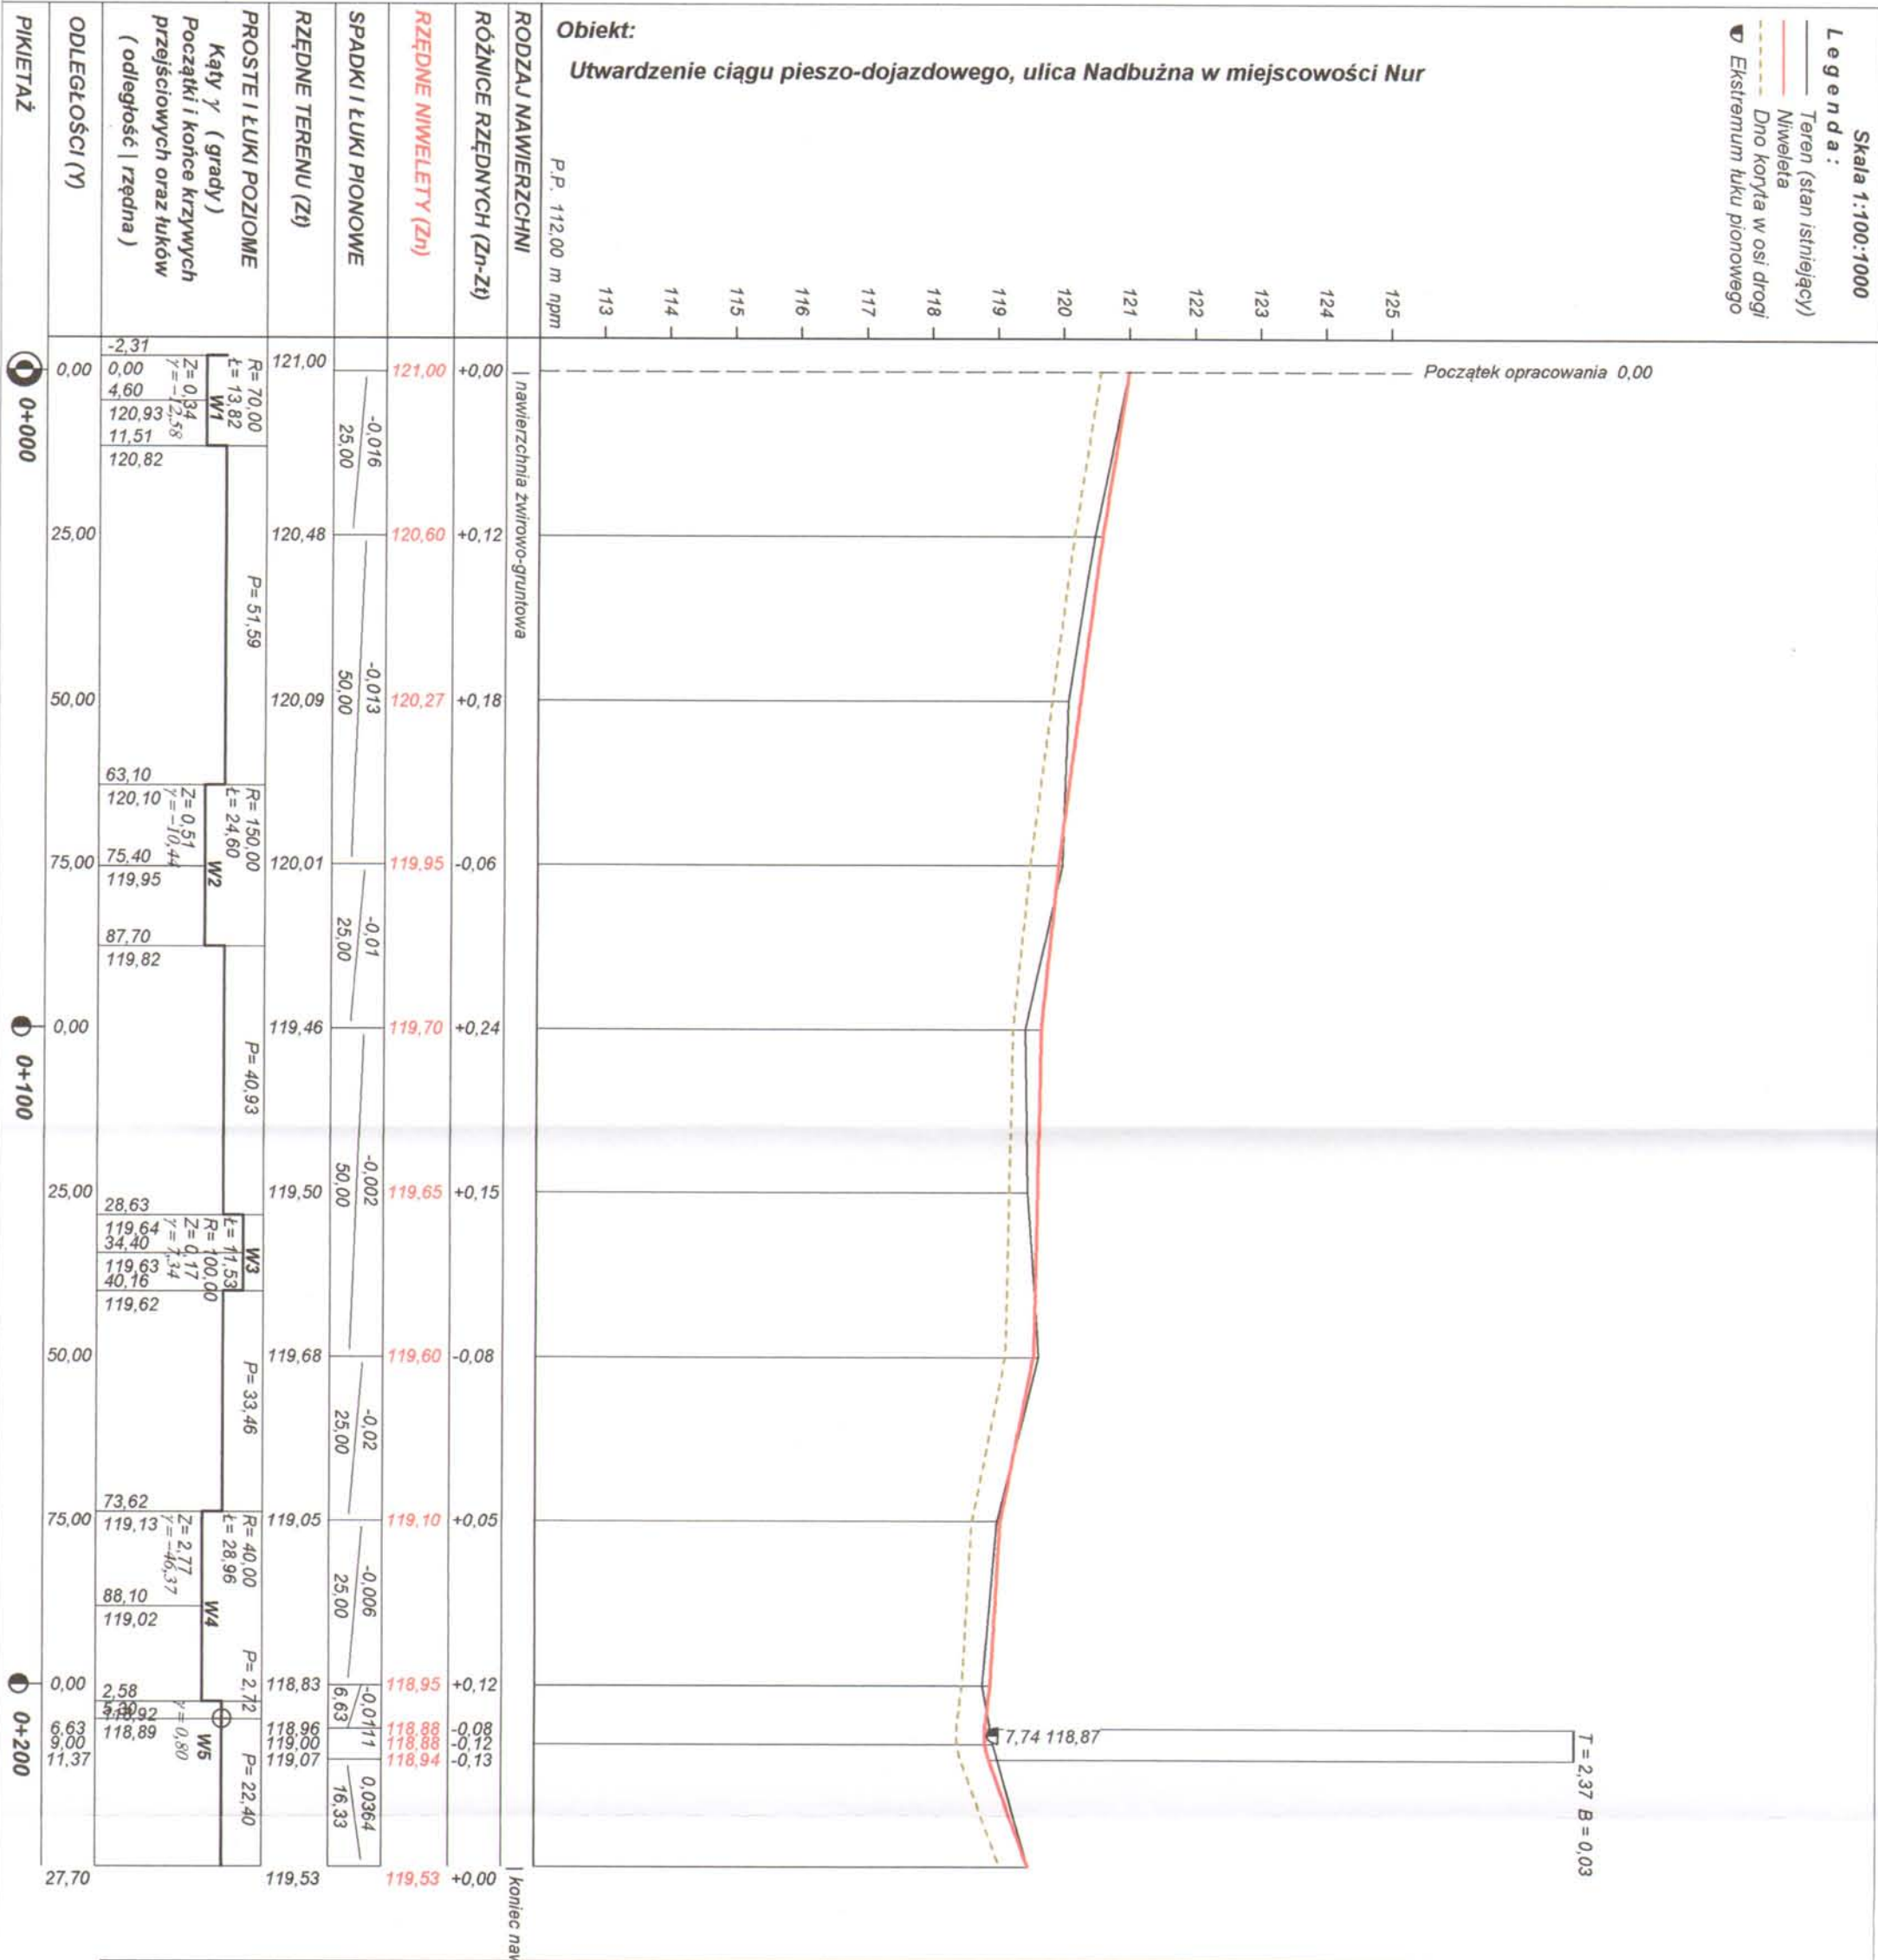

Wykonawca	Projektowanie i Nadzór Budowy Dróg i Mostów - Z. Radziszewski, ul. Parkowa 2A , 18-230 Ciechanowiec, tel. 086 2771064		
Inwestor	Gmina Nur		Umowa
Obiekt	Utwardzenie ciągu pieszo-dojazdowego, ulica Nadbużna w miejscowości Nur		
Nazwa rysunku	Przekrój podłużny w km rob. 0+000 - 0+227,70		Rysunek nr 2
Opracował			Załączników brak
Projektował	Łukasz Radziszewski	PDL/0030/POOD/11	Skala 1:100:1000
Sprawdził			Data





Przekrój konstrukcyjny - normalny ul. Nadbuzna w km rob. 0+000 - 0+207,70
Skala 1:25

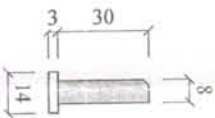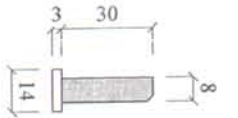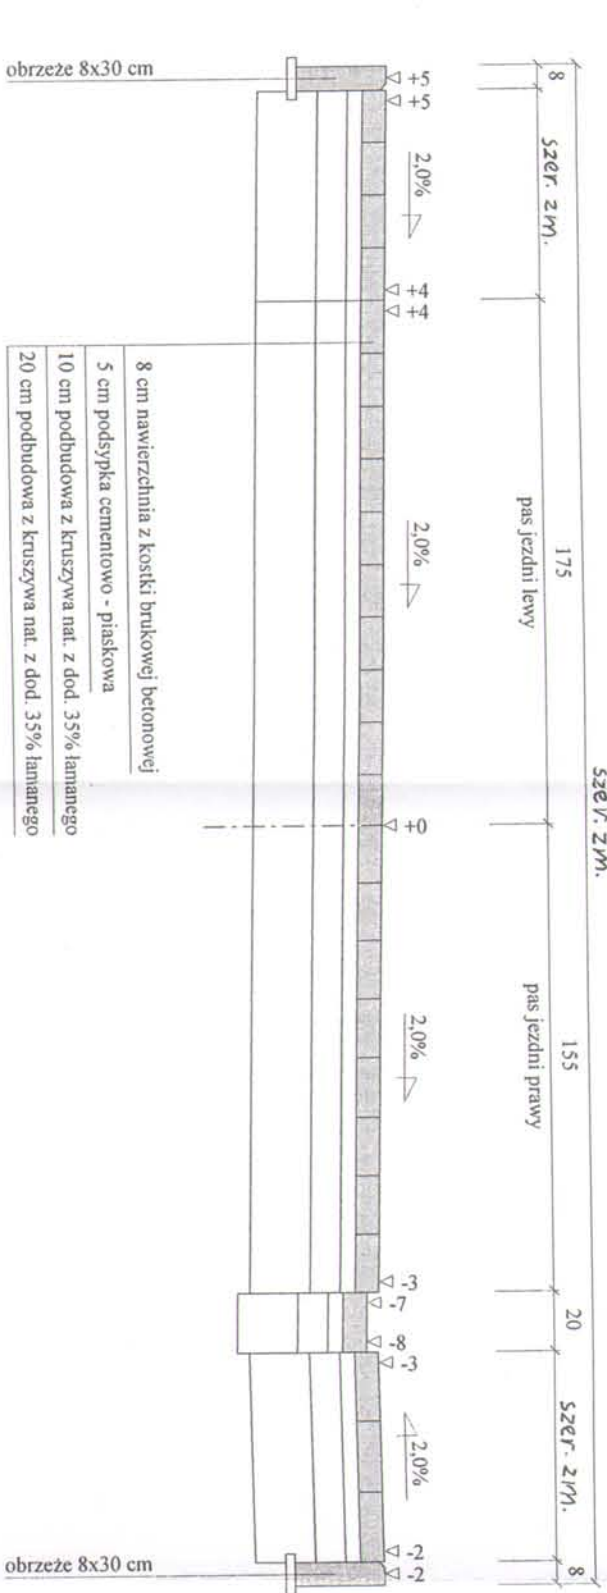

Wykonawca	Projektowanie i Nadzór Budowy Drog i Mostów-Z. Radziszewski, ul. Parkowa 2A, 18-230 Ciechanowiec, tel. 086 2771064				
Inwestor	Gmina Nur			Umowa	
Obiekt	Utworzenie ciągu pieszo-dojazdowego, ulica Nadbuzna w miejscowości Nur				
Nazwa rysunku	Przekrój konstrukcyjny - normalny			Rysunek nr	
Opracował					Załączników
Projektował	Lukasz Radziszewski	Uprawnienia P7/L/0030/POOD/11			Skala 1:25:25
Sprawdził		Uprawnienia			Data

Przekrój konstrukcyjny - normalny ul. Nadbużna w km rob. 0+207,70 - 0+227,70

Skala 1:25

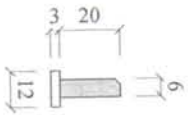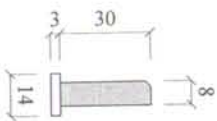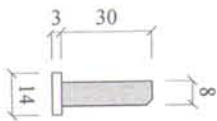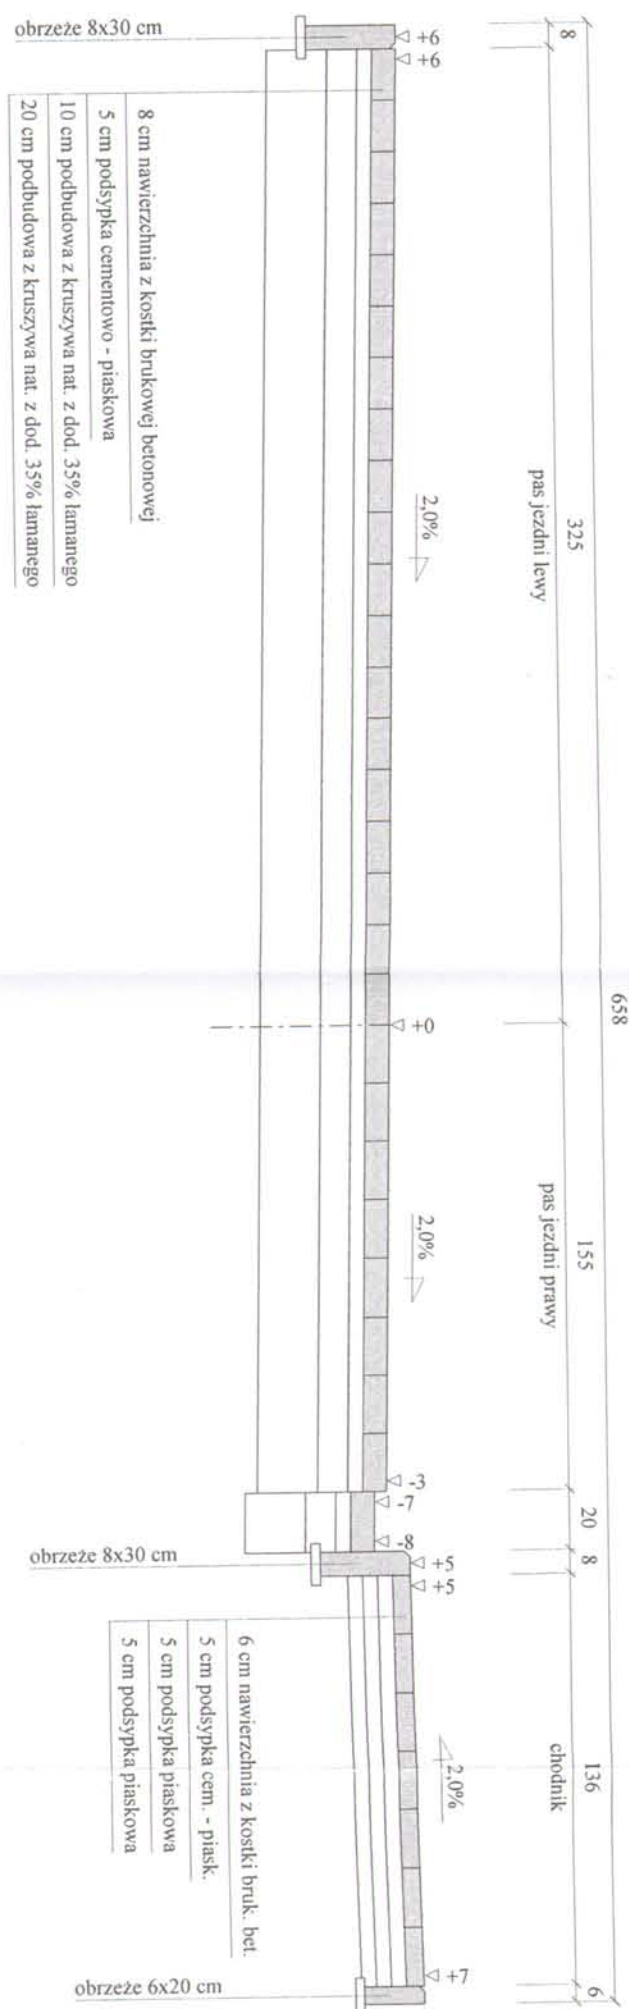

Wykonawca	Projektowanie i Nadzór Budowy Dróg i Mostów-Z. Radziszewski, ul. Parkowa 2A, 18-230 Ciechanowiec, tel. 086 2771064			
Inwestor	Gmina Nur	Umowa		
Obiekt	Utworzenie ciągu pieszo-dojazdowego, ulica Nadbużna w miejscowości Nur			
Nazwa rysunku	Przekrój konstrukcyjny - normalny		Rysunek nr	Załączników
Opracował				
Projektował	Lukasz Radziszewski	Uprawnienia PDL/0030/POOD/11		Skala 1:25:25
Sprawił		Uprawnienia		Data

Objętości robót ziemnych (bilans ogólny)

Znak * oznacza, że grunt nie nadaje się do zużycia na miejscu.


Pikietaż		Pole przekroju		Objętość		Zużycie na miejscu	Nadmiar objętości		Suma od początku	
		wykopy	nasypy	wykopy	nasypy		wykopy	nasypy	wykopy	nasypy
km	m	m ²	m ²	m ³	m ³	m ³	m ³	m ³	m ³	m ³
0	0,00	2,41	0,00	51,92	0,00	0,00	51,92		0,00	0,00
0	25,00	1,74	0,00	38,34	0,00	0,00	38,34		51,92	
0	50,00	1,32	0,00	50,97	0,00	0,00	50,97		90,25	
0	75,00	2,75	0,00	52,14	2,71	2,71	49,43		141,22	
0	100,00	1,42	0,22	34,46	3,29	3,29	31,17		190,65	
0	125,00	1,34	0,05	43,09	0,57	0,57	42,51		221,82	
0	150,00	2,11	0,00	63,90	0,00	0,00	63,90		264,34	
0	175,00	3,00	0,00	55,46	0,00	0,00	55,46		328,23	
0	200,00	1,43	0,00	41,66	0,00	0,00	41,66		383,69	
0	227,70	1,57	0,00						425,35	
Sumy:				431,93	6,58	6,58	425,35	0,00		

Sprawdzenie: $431,93 - 6,58 = 425,35 = 425,35 - 0,00$
 $431,93 - 425,35 = 6,58 = 6,58 - 0,00$


Powierzchnia skarp w wykopie: strona lewa = 0,00, strona prawa = 0,70, suma = 0,70


Powierzchnia skarp w nasypie: strona lewa = 0,00, strona prawa = 25,14, suma = 25,14

Objętości międzyprzekrojowe wykopów i nasypów:

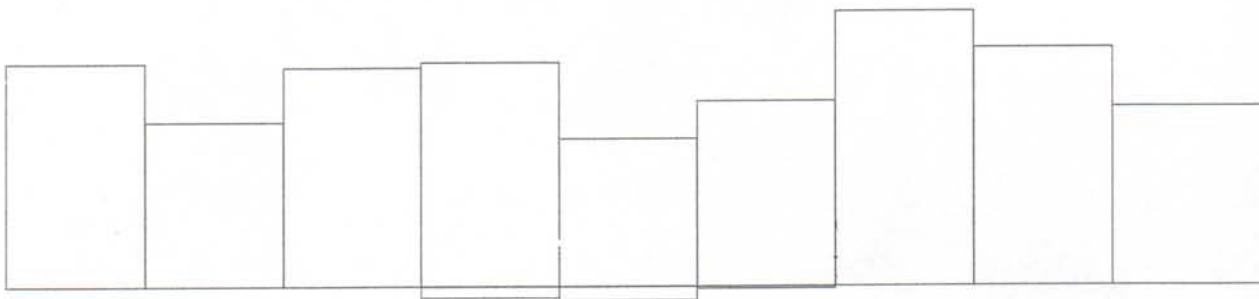


Sumy objętości wykopów i nasypów od przekroju początkowego : (bilans = 425,35)

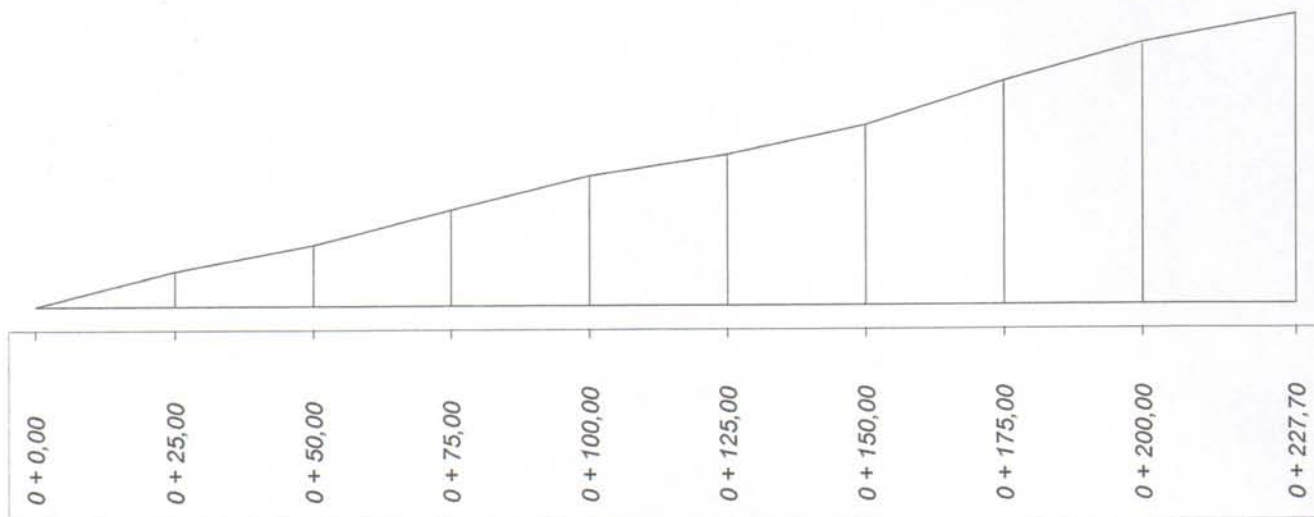

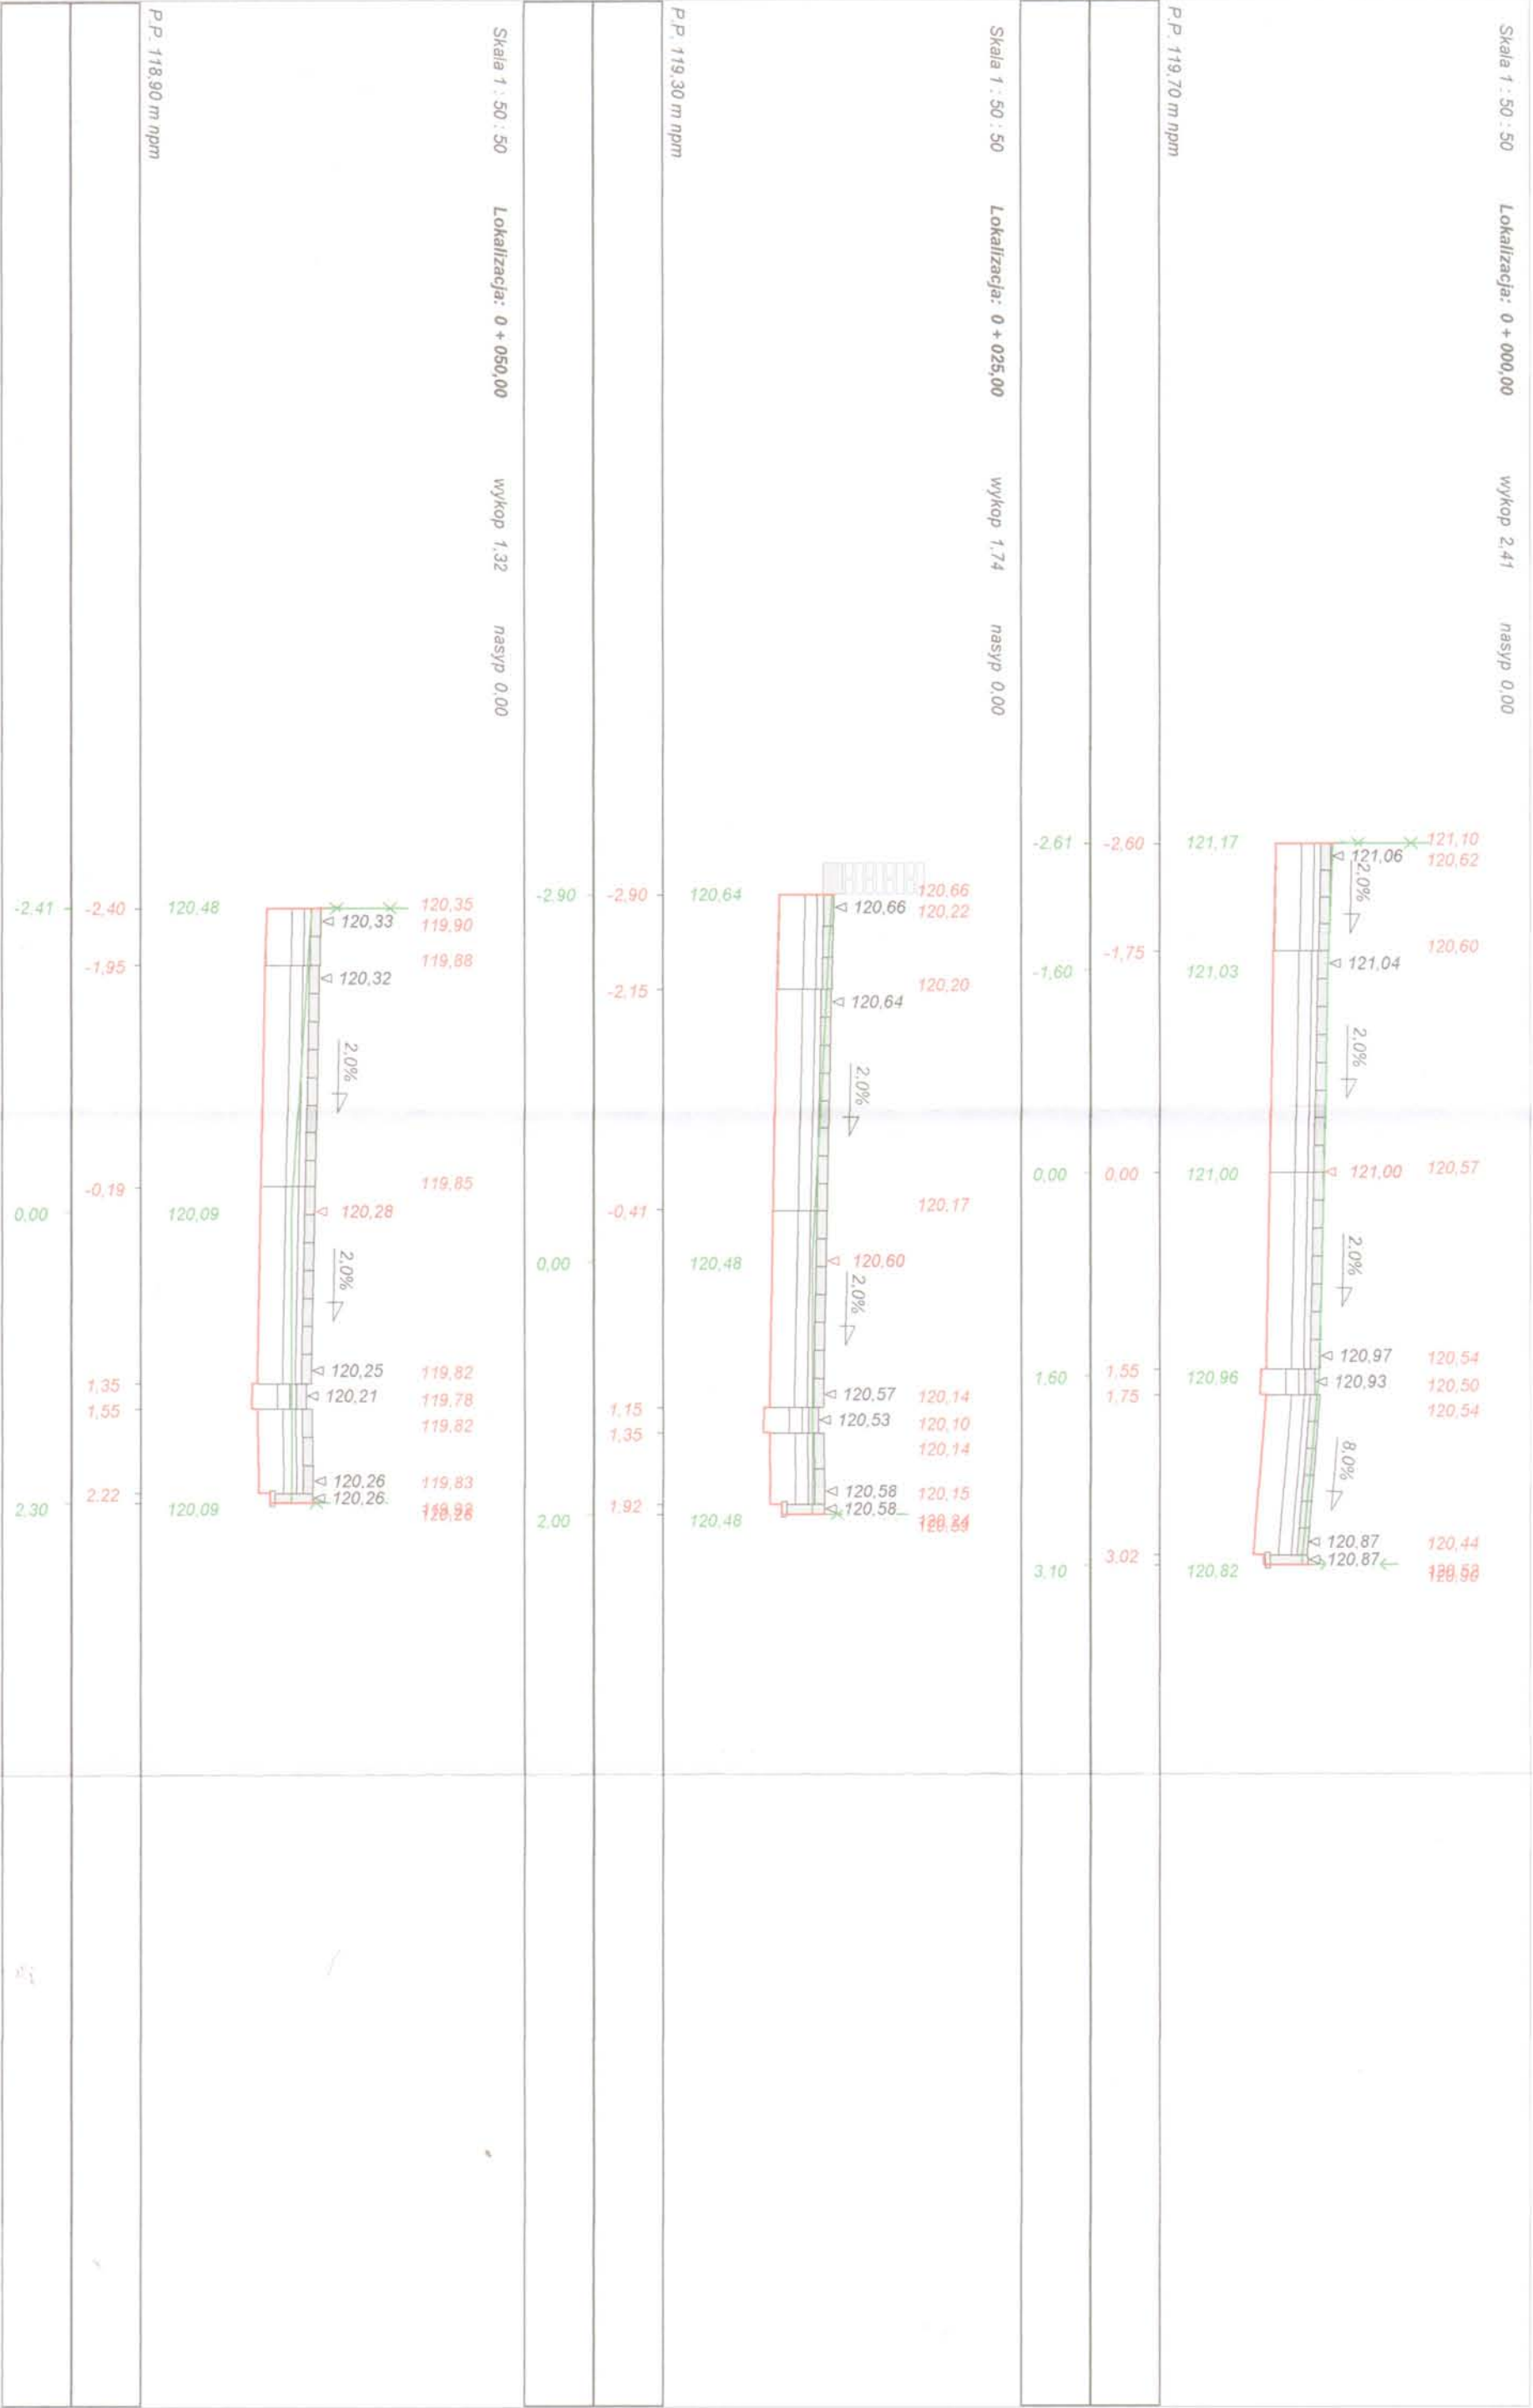


Skala 1 : 50 : 50 Lokalizacja: 0 + 075,00 wykop 2,75 nasyp 0,00

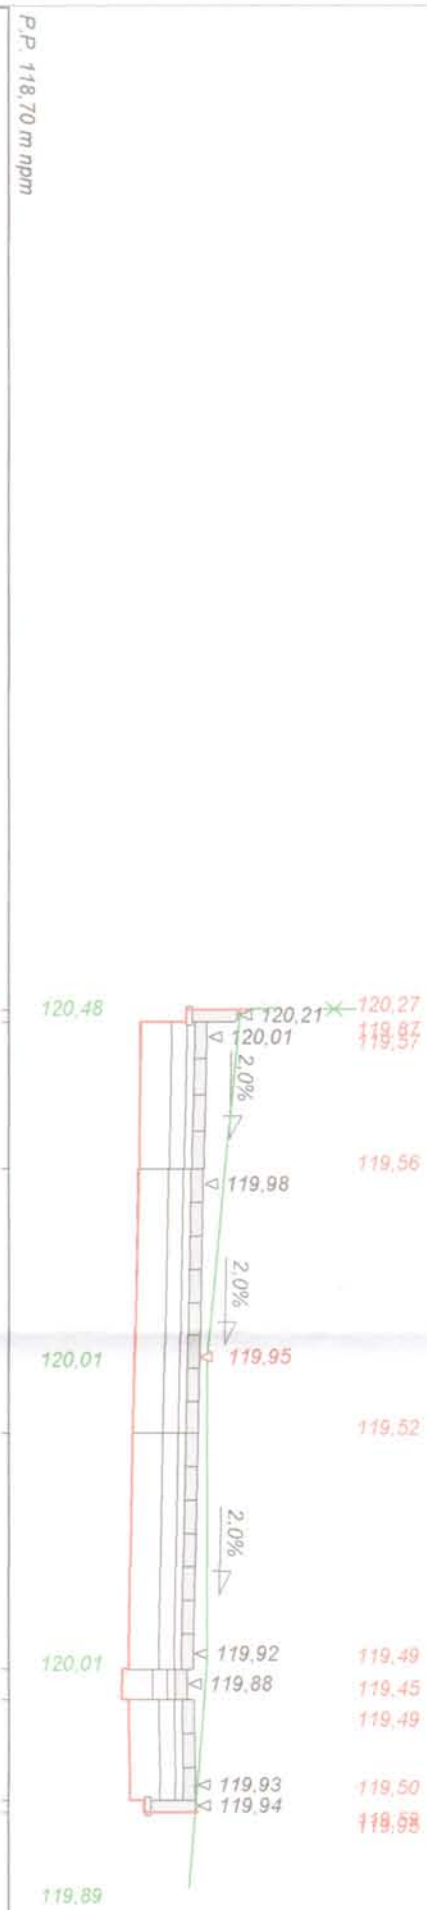

Skala 1 : 50 : 50 Lokalizacja: 0 + 100,00 wykop 1,42 nasyp 0,22



Skala 1 : 50 : 50 Lokalizacja: 0 + 125,00 wykop 1,34 nasyp 0,05

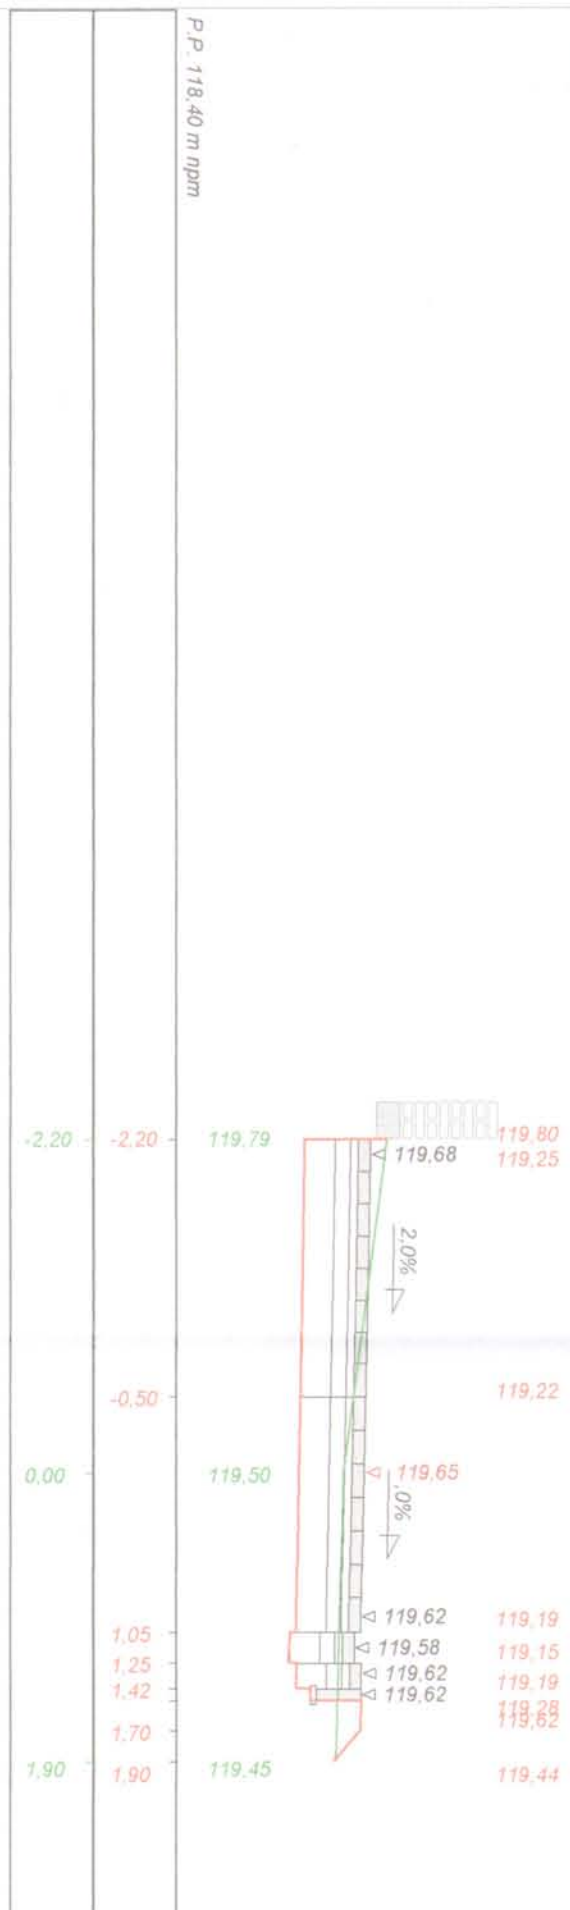

Skala 1 : 50 : 50 Lokalizacja: 0 + 150,00 wykop 2,11 nasyp 0,00

P.P. 118,30 m nppm



Skala 1 : 50 : 50 Lokalizacja: 0 + 175,00 wykop 3,00 nasyp 0,00

P.P. 117,80 m nppm



Skala 1 : 50 : 50 Lokalizacja: 0 + 200,00 wykop 1,43 nasyp 0,00


P.P. 117,70 m nppm





Wykonawca	Projektowanie i Nadzór Budowy Drog i Mostów - Z. Radziszewski, ul. Parkowa 2A, 18-230 Ciechanowiec, tel. 086 2771064			
Inwestor	Gmina Nur	Umowa		
Obiekt	Utworzenie ciągu pieszo-dojazdowego, ulica Nadbużna w miejscowości Nur			
Nazwa rysunku	Przekrój podłużny w km rob. 0+000 - 0+227,70		Rysunek nr 2	
Opracował				Załączników brak
Projektował	Łukasz Radziszewski	Uprawnienia	PDL0030/POOD/11	Skala 1:50:50
Sprawdził		Uprawnienia		Data

Ściek obniżony 3-4 cm z kostki brukowej betonowej

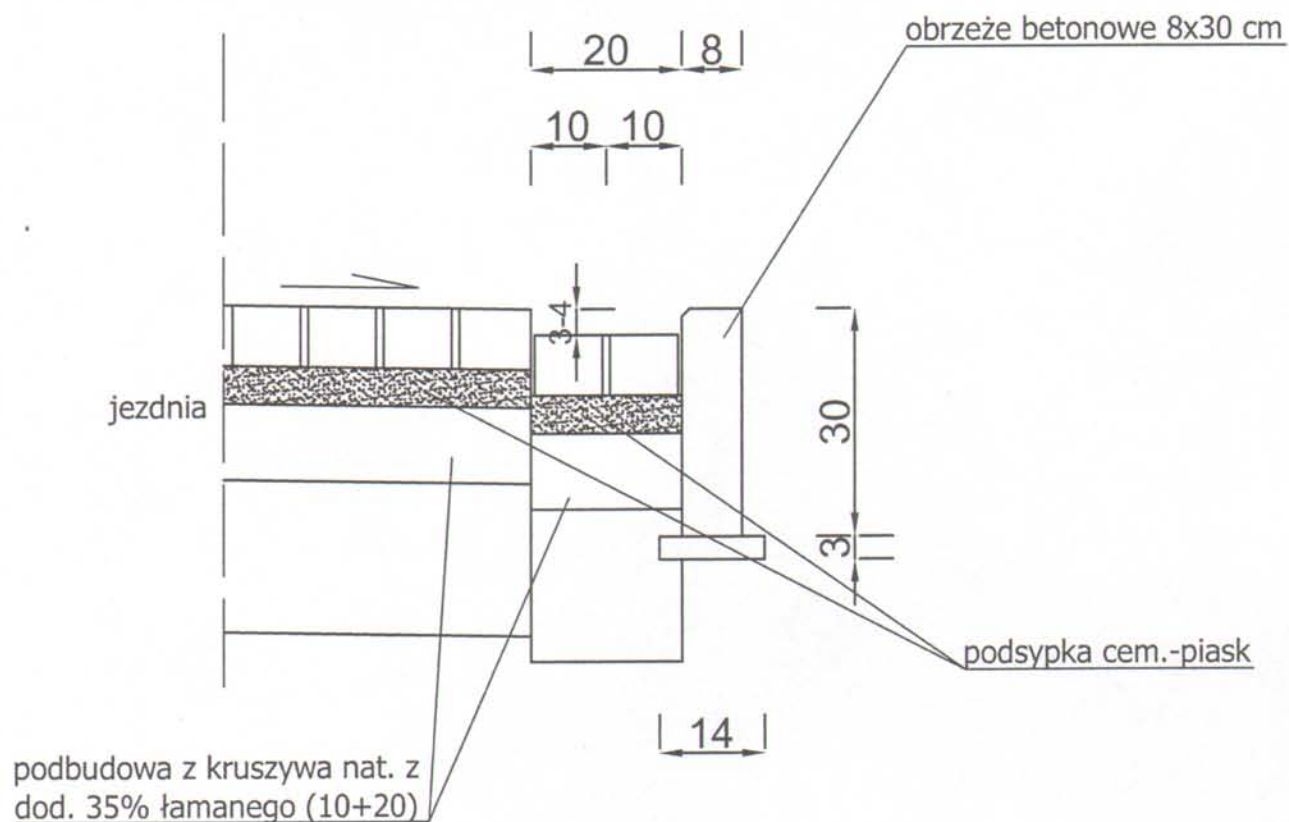

Obiekt:	Utwardzenie ciągu pieszo – dojazdowego, ulica Nadbużna w miejscowości Nur		Projektowanie i Nadzór Budowy Dróg i Mostów Zbigniew Radziszewski ul. Parkowa 2a; 18-230 Ciechanowiec tel. 86 2771 - 064			
Stadium	Ściek z kostki brukowej					
Projektował:	Imię i nazwisko	Nr uprawnień	Podpis	Data	Skala	Nr rys.
	Łukasz Radziszewski	PDL/0030/POOD/11				

Bariera rurowa typu „U11a” z pionowymi szczepkami




Dane techniczne:

- długość - 1500 mm - 2000 mm
- wysokość 1500 mm - **nad gruntem**
1100 mm,
- rama - rura $\varnothing$ 48,3/2 mm, $\varnothing$ 60,3/1,5 mm lub $\varnothing$ 60,3/2 mm
- szczepki - rura $\varnothing$ 20/1,5 mm,
- dolna poprzeczka - rura $\varnothing$ 40/2 mm, 48,3/1,5 mm lub $\varnothing$ 48,3/2 mm,
- mocowanie - betonowanie,
- malowanie proszkowe - kolor **BIAŁY**
np. RAL 9003
- czerwone pasy - wyklejane z folii

Obiekt:	Utwardzenie ciągu pieszo – dojazdowego, ulica Nadbużna w miejscowości Nur		Projektowanie i Nadzór Budowy Dróg i Mostów Zbigniew Radziszewski ul. Parkowa 2a; 18-230 Ciechanowiec tel. 86 2771 - 064			
Stadium	Bariera rurowa typu U11a					
Projektował:	Imię i nazwisko	Nr uprawnień	Podpis	Data	Skala	Nr rys.
	Łukasz Radziszewski	PDL/0030/POOD/11				

Próg zwalniający w planie

Przekrój poprzeczny

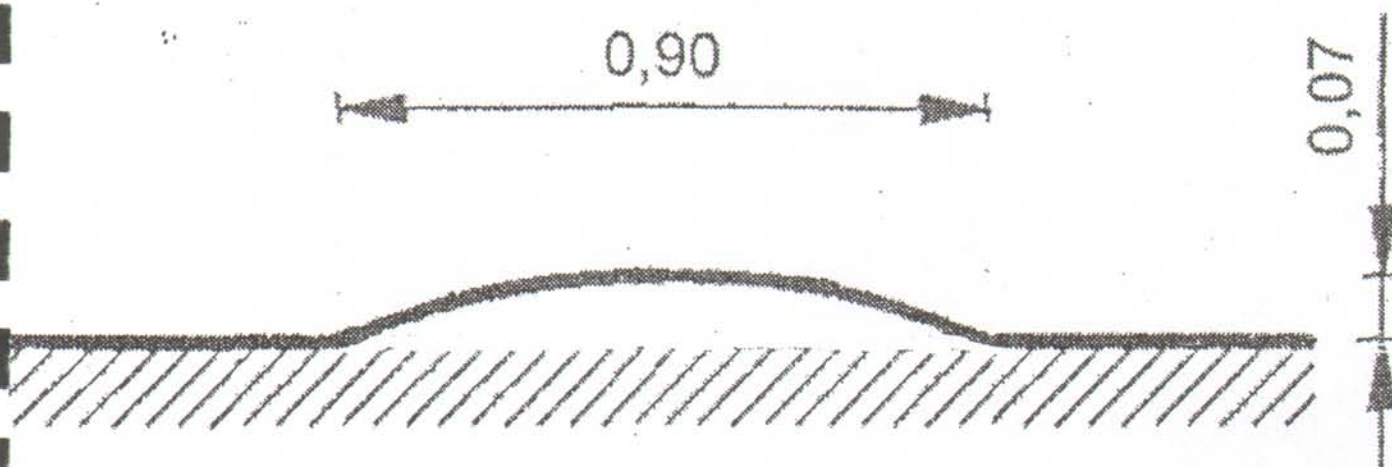

Obiekt:	Utwardzenie ciągu pieszo – dojazdowego, ulica Nadbużna w miejscowości Nur		Projektowanie i Nadzór Budowy Dróg i Mostów Zbigniew Radziszewski ul. Parkowa 2a; 18-230 Ciechanowiec tel. 86 2771 - 064			
Stadium	Próg zwalniający w planie					
Projektował:	Imię i nazwisko	Nr uprawnień	Podpis	Data	Skala	Nr rys.
	Łukasz Radziszewski	PDL/0030/POOD/11				