

PROJEKTOWANIE I NADZÓR BUDOWY DRÓG I MOSTÓW

Zbigniew Radziszewski
18 – 230 Ciechanowiec, ul. Parkowa 2A,
tel. (086) 2771 – 064, tel. kom. 0-604-591-683
e-mail: zbiradz@wp.pl

STAROSTWO POWIATOWE
w Ostrowi Mazowieckiej
ul. 3 Maja 68
07-300 Ostrow Mazowiecka

Niniejszy dokument stanowi załącznik
do zgłoszenia nr AB.6T/3.3.16.2018
które stało się skuteczne
w dniu 13.12.2018

Podpis i stanowisko

4

Materiały do zgłoszenia:

 ~~Przebudowa~~ Budowa sieci wodociągowej
w drodze gminnej Nr 260523W – ul. Łomżyńska w Nurze.

Działki, na których realizowana jest inwestycja: obręb Nur:

Nr: 437; 384/1; 383/1; 1421/25; 581/1; 580/1; 579/1; 577/1; 571/1; 569/1; 568/1; 567/1;
566/3; 563/1; 564/5; 562/3; 561/1; 560/1; 559/1; 557/1; 555/1; 1421/21; 1421/26;
542/5; 1442; 518/5; 513/1; 512/1; 1421/10; 511/1; 510/1; 509/1; 506/1; 1421/27;
365/1; 504/1; 364/1; 363/3; 362/1; 361/5; 361/3; 360/1; 359/1; 358/5; 358/3; 357/1;
1421/3; 349/1; 348/1; 347/1.

Kategoria obiektu budowlanego: XXVI.

Inwestor: Gmina Nur
ul. Drohiczyńska 2
07-322 Nur

Projektant: Radosław Mieczkowski
upr. Nr PDL/0043/POOS/08

mgr inż. Radosław Mieczkowski
upr. bud. do projektowania i kierowania robotami bud.
bez ograniczeń w spec. instalacyjnej w zakresie
sieci inst. i urządzeń ciepł., went., gaz.,
wzrost. i kanalizacyjnych
nr ewid: PDL/0043/POOS/08, PDL/0094/OWOS/04

Współpraca: Zbigniew Radziszewski
upr. Nr D.O.D.P.-13/94

Zbigniew Radziszewski
Uprawniony do kierowania, nadzorowania
i kontroli budowy dróg i obiektów mostowych
Nr D.O.D.P.-13/94

Ciechanowiec, 10-11-2017r.

ZAWARTOŚĆ OPRACOWANIA

STAROSTWO POWIATOWE
w Ostrowi Mazowieckiej
ul. 3 Maja 68
07-300 Ostrów Mazowiecka

1. Strona tytułowa projektu	1
2. Zawartość opracowania	2
3. Kopia mapy ewidencyjnej gruntów	3 - 4
4. Warunki techniczne na wykonanie podłączenia wodociągu rozdzielczego	5
5. Opis techniczny	6 - 11
6. Mapa orientacyjna	12
7. Informacja dotycząca bezpieczeństwa i ochrony zdrowia	13 - 15
8. Projekt zagospodarowania terenu	Rys. 1 16 - 17
9. Przekrój podłużny wodociągu	Rys. 2 18
10. Oświadczenie o kompletności i poprawności opracowanej dokumentacji	19
11. Uprawnienia zawodowe	20 - 21
12. Zaświadczenie o przynależności do POIIB	22 - 23
13. Uzgodnienia branżowe, protokół z Narady Koordynacyjnej	24 - 29

Przytacza się zgodność niniejszej kopii z treścią materiału identyfikacyjnego: planu, projektu, mapy, fotografii	STAROSTA OSTROWSKI
Organ prowadzący materiałowy zasób geodezyjny i kartograficzny	
Nazwa materiału zasobu	
Identyfikator ewidencyjny materiału zasobu	mapa ewidencyjna
Data wykonania kopii	03.11.2017r.
Inne, nazwisko i podpis osoby reprezentującej organ	<i>[Signature]</i> z up. STAROSTY

LEGENDA:

działki, na których realizowane będzie przedsięwzięcie
(działki, na które oddziaływał będzie obiekt)

Powiat Ostrowski

Gmina Nur

Groźba Nur

Wycinek mapy ewidencyjnej


Skala 1:2000

14 1606 2.0014

STAROSTWO POWIATOWE
w Ostrowie Mazowieckiej
ul. 3 Maja 68
07-300 Ostrow Mazowiecka

Za zgodność z oryginałem
dnia 10-11-2017
podpis *[Signature]*

STAROSTWO POWIATOWE
w Ostrowi Mazowieckiej
ul. 3 Maja 68
07-300 Ostrow Mazowiecka

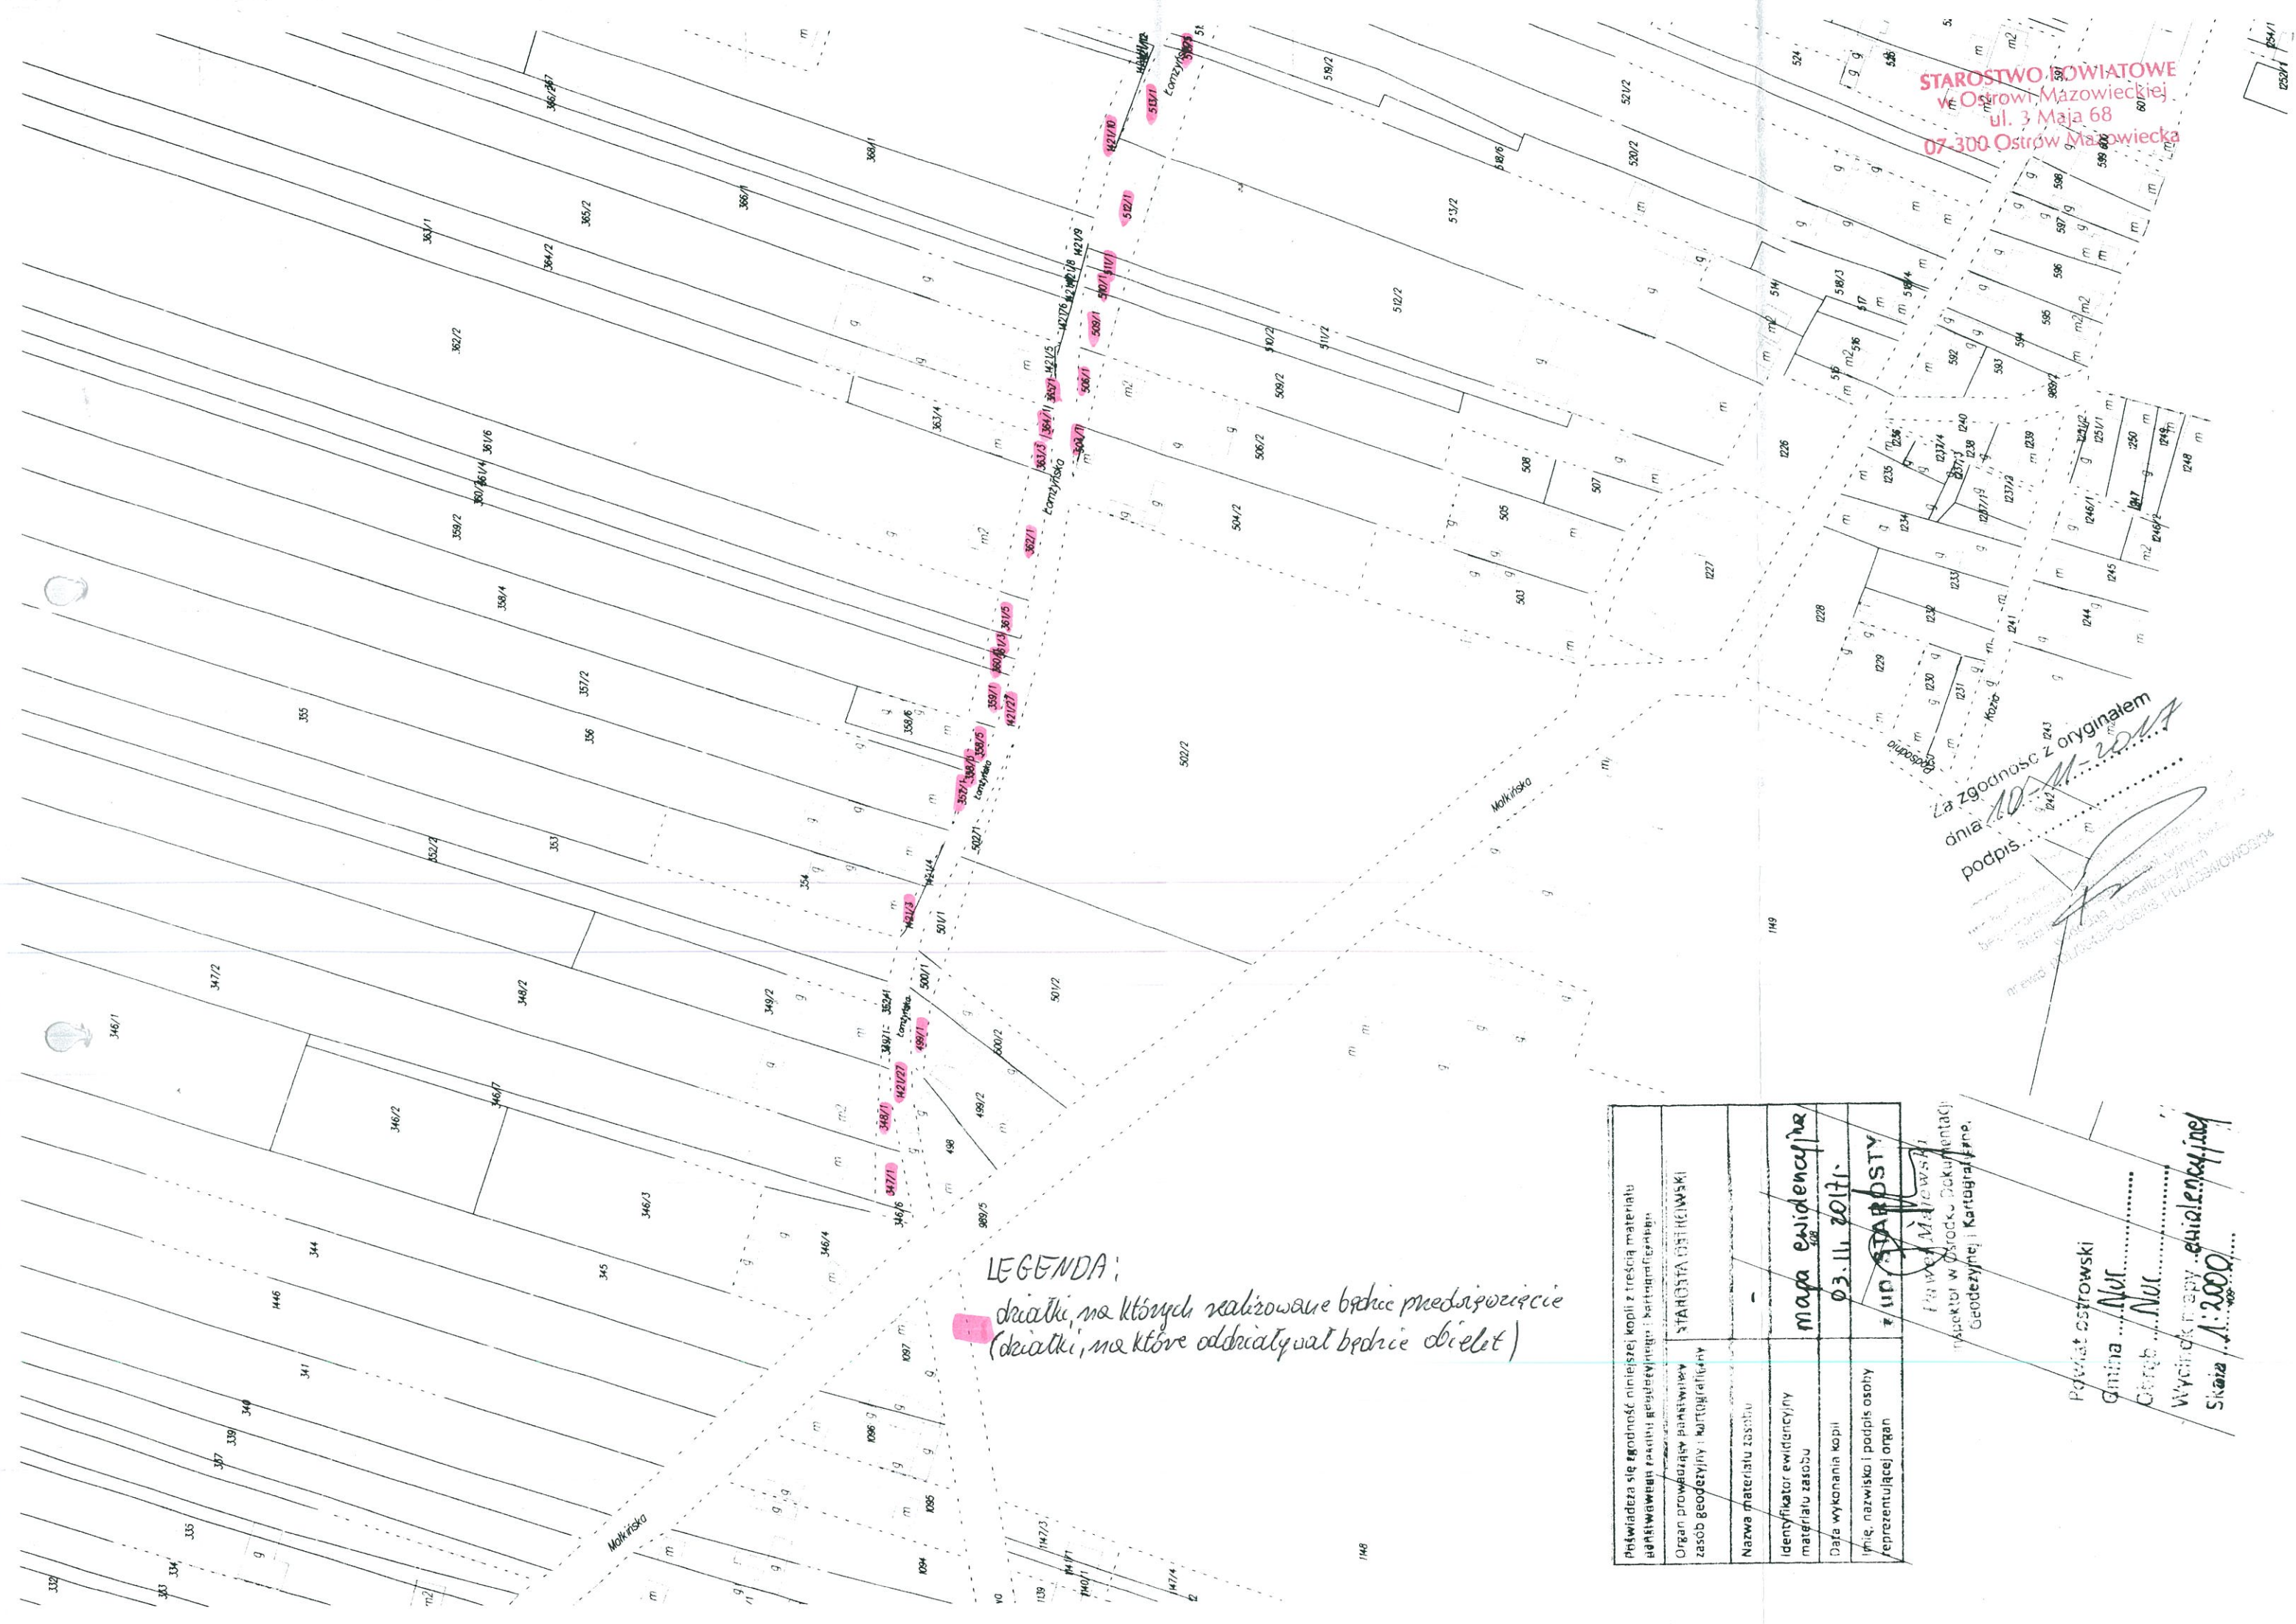

LEGENDA:
 działki, na których realizowane będzie przedsięwzięcie
 (działki, na które oddziaływał będzie obiekt)

Za zgodność z oryginałem
 dnia 10.11.2017
 podpis _____

Posiada się zgodność niniejszej kopii z treścią materiału udostępnianego w ramach geodezyjnego: kartograficznego	STAROSTA POWIATOWSKI
Organ prowadzący państwowy zespół geodezyjny i kartograficzny	
Nazwa materiału zasobu	
Identyfikator ewidencyjny materiału zasobu	mapa ewidencyjna
Data wykonania kopii	03.11.2017
Imię, nazwisko i podpis osoby reprezentującej organ	STAROSTA

Urząd Mazowiecki
 Inspektor w Urzędzie Dokumentacji
 Geodezyjnej i Kartograficznej

Powiat Ostrowski
 Gmina Nur
 Osoba Nur
 Wycinek mapy ewidencyjnej
 Skala 1:2000

**Warunki techniczne na wykonanie podłączenia do gminnego wodociągu rozdzielczego
w ul. Łomżyńskiej na działkach nr 437 i 347/1**

1. Opracować projekt budowlany na obiekt z zachowaniem warunków określonych w art. 30 Prawa budowlanego.
2. Uzgodnić w/w dokumentację z Urzędem Gminy Nur.
3. Sieć wodociągową zaprojektować z rur PCV 110 mm oraz przełączenia istniejących przyłączy wodociągowych z rur PE 40 mm do nowej sieci.
4. Włączenie projektowanej sieci nawiązać do istniejącej sieci na działkach nr 437 i 347/1. Na początku i na końcu sieci zaprojektować zasuwę.
5. Przejście przyłączy w ul. Łomżyńskiej o nawierzchni bitumicznej zaprojektować w rurach osłonowych stalowych metodą przecisku.
6. Hydranty p pożarowe typ „C” o średnicy 80 mm.
7. Sieć wodociągową należy wykonać na głębokości min. 180 cm licząc od spodu rury do terenu ze względu na możliwość zamarzania w okresie zimowym.
8. Wcięcie do istniejącej sieci wodociągowej należy wykonać pod nadzorem konserwatora wodociągu.
9. Sieć przed wykonaniem należy wytyczyć w terenie, a po wykonaniu zainwentaryzować przez upoważnionego geodetę.
10. Na materiały zamontowane w trakcie budowy - przedłożyć atesty, świadectwa jakości itp.
11. Po wykonaniu robót dla Użytkownika Wodociągu należy przedłożyć operat powykonawczy wraz z inwentaryzacją geodezyjną.
12. Warunki są ważne przez okres 2 lat od daty wydania.

Otrzymują:

1. Projektowanie i Nadzór
Budowy Dróg i Mostów
Zbigniew Radziszewski
2. A/a.

WÓJT
Jacek Józef Murawski
Za zgodność z oryginałem
dnia.....
podpis
ZA ZGODNOŚĆ Z ORYGINAŁEM

1. Część ogólna.

1.1. Przedmiot i cel opracowania.

Przedmiotem niniejszego opracowania jest projekt budowlany z elementami projektu wykonawczego sieci wodociągowej rozdzielczej w pasie drogi gminnej Nr 260523W – ul. Łomżyńskiej w Nurze.

Celem niniejszego opracowania jest uzyskanie wymaganych prawem opinii i uzgodnień niezbędnych do zatwierdzenia dokumentacji oraz przedstawienie rozwiązań technicznych koniecznych do wykonania przedmiotowej sieci wodociągowej rozdzielczej i bocznych odcinków wodociągu do granic działek.

1.2. Inwestor

Inwestorem budowy ww. sieci wodociągowej jest Gmina Nur, ul. Drohiczyńska 2, 07-322 Nur.

1.3. Podstawa opracowania i stan prawny.

- Umowa z Inwestorem.
- Warunki techniczne na wykonanie podłączenia do gminnego wodociągu rozdzielczego w ul. Łomżyńskiej na działkach nr 437 i 347/1 wydane przez Wójta Gminy Nur – znak ROŚ.6853.4.2017 z dn.14.09.2017 r.
- Mapa sytuacyjno – wysokościowa do celów projektowych (*skala 1:500*).
- Pomiar sytuacyjny wykonany przez jednostkę projektującą.
- Obowiązujące normy i przepisy prawne.
- Uzgodnienia z zarządcami infrastruktury technicznej.

Inwestycja realizowana będzie na działkach:

Obręb Nur:

Działki Nr: 437; 384/1; 383/1; 1421/25; 581/1; 580/1; 579/1; 577/1; 571/1; 569/1; 568/1; 567/1; 566/3; 563/1; 564/5; 562/3; 561/1; 560/1; 559/1; 557/1; 555/1; 1421/21; 1421/26; 542/5; 1442; 518/5; 513/1; 512/1; 1421/10; 511/1; 510/1; 509/1; 506/1; 1421/27; 365/1; 504/1; 364/1; 363/3; 362/1; 361/5; 361/3; 360/1; 359/1; 358/5; 358/3; 357/1; 1421/3; 349/1; 348/1; 347/1- działki stanowiące własność Gminy Nur z siedzibą na ul. Drohiczyńskiej 2, 07-322 Nur.

1.4. Obiekt i lokalizacja inwestycji.

Inwestycja zlokalizowana jest w pasie drogi gminnej Nr 260523W – ul. Łomżyńska w m. Nur, gm. Nur, pow. Ostrowski.

Obszar inwestycji charakteryzuje się zabudową jednorodzinną, rolniczą.

Teren, na którym zlokalizowany jest projektowany wodociąg uzbrojony jest w podziemną sieć telekomunikacyjną, energetyczną, wodociągową i kanalizację deszczową oraz nadziemną sieć energetyczną i telekomunikacyjną. Zabezpieczenie kabli telekomunikacyjnych (Orange) oraz energetycznych zostało ujęte w oddzielnym opracowaniu (w części drogowej). Przejścia poprzeczne pod jezdnią i zjazdami linii energetycznej oraz linii telekomunikacyjnej (Orange) zabezpieczono rurami ochronnymi dwudzielnymi A160 PS. Przebudowę i zabezpieczenie linii telekomunikacyjnej (Hyperion S.A.) ujęto w odrębnym projekcie technicznym.

1.5. Wpis do rejestru zabytków i wpływ eksploatacji górniczej.

Omawiany teren nie obejmuje obszarów wpisanych do rejestru zabytków i podlegających ochronie. Na terenie objętym projektem nie ma zlokalizowanych kopalni, stąd nie występuje wpływ eksploatacji górniczej.

1.6. Wpływ inwestycji na środowisko.

Projektowana sieć wodociągowa nie wpłynie niekorzystnie na środowisko. Zastosowane rozwiązania techniczne nie wymagają ustanawiania żadnych stref ochrony sanitarnej i nie narusza stref ochrony sanitarnej innych obiektów. Projektowana sieć wodociągowa nie spowoduje wycinki drzew ani nie będzie naruszać ich systemu korzeniowego.

1.7. Warunki przestrzegania decyzji o środowiskowych uwarunkowaniach zgody na realizację przedsięwzięcia.

Inwestycja nie wymaga uzyskania decyzji o środowiskowych uwarunkowaniach.

Planowaną inwestycję projektuje się spełniając następujące warunki:

- rozwiązania i materiały budowlane przyjęte w projekcie zapewniają szczelność sieci wodociągowej,
- masy ziemne powstałe podczas realizacji inwestycji zostaną wykorzystane do zasypania wykopów po zakończeniu realizacji inwestycji, a ich ewentualny nadmiar przekazany uprawnionym podmiotom do zagospodarowania,
- odpady powstałe podczas realizacji inwestycji będą gromadzone selektywnie i systematycznie przekazywane uprawnionym podmiotom do odzysku lub unieszkodliwienia, nie występuje konieczność zastosowania odwodnień wykopów budowlanych, przy których zasięg leja depresji będzie wykraczał poza granice terenu, do którego Inwestor posiada tytuł prawny.

1.8. Obszar oddziaływania obiektu.

Obszar oddziaływania obiektu znajduje się w granicach ewidencyjnych działek przewidzianych pod realizację inwestycji i objętych niniejszym opracowaniem.

Przepisy prawa, w oparciu o które dokonano określenia obszaru oddziaływania obiektu - Ustawa z dnia 7 lipca 1994 r. - Prawo Budowlane (Dz. U. z 2017 r. poz. 1332, 1529. z późn. Zmianami).

1.9. Budowa geologiczna.

Grunty w strefie inwestycji są piaszczyste a poziom wód gruntowych zalega na głębokości powyżej 1,80m.

1.10. Warunki hydrogeologiczne.

W czasie prowadzenia robót wiertniczych nie stwierdzono występowania zwierciadła wód gruntowych na omawianym terenie.

1.11. Kategoria geotechniczna i warunki gruntowe.

Z wykonanych analiz wynika, że na odcinku przewidzianym do budowy sieci wodociągowej podłoże może być zaliczane do grupy nośności G1 – I kategoria geotechniczna. Przyjęto kategorię ruchu KR-2.

2. Część technologiczna

2.1. Lokalizacja sieci wodociągowej.

Sieć wodociągową projektuje się od włączenia do istniejącej sieci wodociągowej w drodze gminnej Nr 260523W - ulicy Łomżyńskiej w Nurze na działkach nr 437 i 347/1.

Łączna długość sieci wodociągowej rozdzielczej wynosi PVC Ø 110 mm L= 943,50 m.

Trasę sieci wodociągowej przedstawiono w części graficznej projektu.

2.2. Profil sieci wodociągowej rozdzielczej.

Zagłębienie przewodu projektuje się na min 1,8 m przykrycia zgodnie z powyższymi warunkami branżowymi.

Profil podłużny sieci wodociągowej rozdzielczej pokazano w części graficznej opracowania.

2.3. Materiały.

Sieć wodociągową rozdzielczą projektuje się z rur wodociagowych PVC – U PN 10

Ø110 x 4,2 mm z wydłużonym kielichem i uszczelką z EPDM, lub PE100 SDR17 PN10 RC Ø110 x 6,6 mm. łączonych przez zgrzewanie doczołowe lub mufy elektrooporowe. Na trasie wodociągu zaprojektowano również przyłącza wodociągowe z rur PE 40 mm.

Rury i armatura winny posiadać aktualną aprobatę techniczną, deklarację właściwości użytkowych i atest higieniczny dopuszczający do budowy sieci wodociągowej.

2.4. Uzbrojenie, wykonanie sieci wodociągowej rozdzielczej.

W celu zapewnienia zaopatrzenia w wodę pitną mieszkańców ul. Łomżyńskiej w Nurze oraz zabezpieczenia przeciwpożarowego budynków (hydranty) zaprojektowano wodociąg rozdzielczy długości 943,500 m + 144,50 m przyłączy domowych.

Rury ciśnieniowe z PVC-U powinny być dostarczone od producenta, który posiada możliwość bieżącego przeprowadzania badań dla każdej serii produkcyjnej.

Uzbrojenie wodociągu będą stanowić zasuwy liniowe Ø 110 mm oraz nawiertki z zasuwami do rur PVC do przyłączy domowych oraz nadziemne hydranty p.poż. – 8 szt. Ø80 mm wraz z zasuwami odcinającymi. Jako zasuwę odcinającą hydrant należy zastosować zasuwę Ø80 mm, kołnierzową typu E wraz z obudową i skrzynką uliczną (lub inną spełniającą standardy).

Korpus, pokrywa i pierścień dociskowy zasuwy z żeliwa sferoidalnego EN-GJS-400-18 zgodnie z EN 1563 zewnątrz i wewnątrz epoksydowane zgodnie z EN 14901, z uwzględnieniem wszystkich zaleceń jakościowych i odbiorowych wynikających ze znaku jakości RAL 662 Stowarzyszenia Ochrony Antykorozyjnej (GSK). Wrzeczono ze stali nierdzewnej 1.4021, z walcowanym gwintem. Uszczelki typu O-ring z elastomeru, osadzone w materiale odpornym na korozji (zgodnie z ISO 3547-T1); możliwość wymiany uszczelek pod ciśnieniem do DN 200 (zgodnie z ISO 7259), od DN 250 możliwość wymiany przy braku ciśnienia

Hydranty należy montować po dokonanej próbie ciśnieniowej.

Hydranty należy montować na odgałęzieniach od sieci wodociągowej tak jak pokazano na planie sytuacyjnym. Po zamontowaniu całego węzła hydrantowego należy odwodnienie hydrantu obsypać żwirem o granulacji 0,50 - 2,00 mm w celu prawidłowego jego odwodnienia w okresie eksploatacji. Teren wokół hydrantu i zasuwy odcinającej utwardzić płytą betonową w promieniu 0,50 m. Zmiany kierunku oraz włączenia wykonać za pomocą łuków i kształtek z PVC wytwarzanych przez producenta rur oraz należy zabezpieczyć blokami oporowymi z betonu C20/25 (B-20). Należy zwrócić uwagę na szczególnie dokładne zagęszczenie podsypki i obsypki w miejscach zastosowanych kształtek i armatury. Trójniki odejść na hydranty należy zabezpieczyć betonowymi blokami oporowymi. Betonowe bloki oporowe należy również wykonać pod kolanami stopowymi hydrantów. Rurociąg układać w gotowych wykopach przy dodatnich temperaturach na 10cm podsypce piaskowej. Układanie warstwy podsypki, montaż rurociągów należy wykonać zgodnie z PN- 84/B-10735. Przy skrzyżowaniach i w pobliżu istniejącego uzbrojenia projektowanego rurociągu roboty ziemne wykonać ręcznie z pełnym ich umocnieniem.

Zasypkę z piasku do wysokości 40 cm ponad rurociąg wykonać ręcznie starannie zagęszczając grunt zasypowy kat. II (dowóz) warstwami co 20 cm. Dalszą zasypkę wykonać mechanicznie zagęszczając grunt ubijakami przy gr warstwy zasypowej 20cm.

Resztę zasyпки – do rzędnych projektowych – należy wykonać z gruntu kat. II (dowóz) bez kamieni i korzeni oraz części organicznych. Zagęszczenie to wykonać mechanicznie, warstwami, do osiągnięcia wskaźnika Proctora (SP)=98-100%. Wykopy zasypywać zgodnie z normą BN-72/8932-01. Wykonany wodociąg musi zostać dwukrotnie zinwentaryzowany przez uprawnionego geodetę – przed zasypaniem oraz po zasypaniu i uzbrojeniu w elementy armatury naziemnej.

Do wykonania połączeń kołnierzowych należy używać wyłącznie atestowanych śrub ze stali nierdzewnej.

Trasę wodociągu oznaczyć za pomocą taśmy ostrzegawczej z wkładką metalową napiętą do metalowych elementów armatury.

Zabrania się podkładania pod montowany rurociąg w wykopie kawałków desek, gruzu lub cegieł.

Przed opuszczeniem rur do wykopu należy sprawdzić czy nie mają one widocznych uszkodzeń i czy nie są one zanieczyszczone. Rur uszkodzonych, zanieczyszczonych, czy budzących wątpliwość nie należy montować.

Po wykonaniu odcinka wodociągu - do 400,00 m należy poddać go próbie ciśnieniowej na ciśnienie w wysokości 1,5 ciśnienia roboczego jednak nie mniej niż 1 MP zgodnie z PN -81/B 10725. Odcinek można uznać za szczelny, jeśli w czasie 30 min. przy zamkniętym dopływie wody nie będzie spadku ciśnienia. Odbioru dokonywać z udziałem przedstawiciela właściciela wodociągu. Po wykonaniu wodociąg należy poddać dezynfekcji i płukaniu.

Zaprojektowane przejścia pod drogami wykonać w stalowych rurach osłonowych, dotyczy to również przejść do podłączeń domowych. Należy stosować rury osłonowe stalowe w granicach pasa drogowego. W ulicach miejskich rury osłonowe stosować min. 0,50 m poza krawędź jezdni.

Dopuszcza się zastosowanie rur i armatury producenta o parametrach technicznych i jakościowych spełniające wymagania wymienione w projekcie.

Przed oddaniem wodociągu do użytku należy wykonać badania bakteriologiczne.

Wodociąg będzie można włączyć do eksploatacji dopiero po uzyskaniu pozytywnego wyniku badania wody i postanowienia wydanego przez Sanepid.

Dostarczona do odbiorców woda powinna odpowiadać warunkom określonym w Rozporządzeniu Ministra Zdrowia z dn. 13.11.2015r. (Dz.U. z 2015r. poz. 1989).

Wykonawca zobowiązany jest do przedstawienia Inwestorowi wyników badań zagęszczenia gruntu.

Do wszystkich robót używać atestowanych materiałów.

2.5 Odbiory sieci wodociągowej

Odbiór techniczny częściowy

Odbiorom częściowym podlegają następujące elementy robót:

- roboty ziemne - wykopy (zabezpieczenia wykopów, szalunki, oznakowanie, wykonanie wykopu i podłoża)
- roboty montażowe - zastosowane materiały, jakość wykonania złącz, zgodność z dokumentacją;
- roboty ziemne - zasypanie.

Odbiór techniczny końcowy

Odbiorowi końcowemu podlegają:

- zbadanie zgodności dokumentacji technicznej ze stanem faktycznym i inwentaryzacją geodezyjną,
- zbadanie zgodności protokołu odbioru wyników badań stopnia zagęszczenia gruntu zasyпки wykopu,

Wyniki badań powinny być wpisane do dziennika budowy, który z:

- protokołami odbiorów częściowych,
- projektem ze zmianami wprowadzonymi podczas budowy,
- wynikami stopnia zagęszczenia gruntu zasyпки wykopu,
- inwentaryzacją geodezyjną należy przekazać inwestorowi wraz z wykonanym wodociągiem.

Konieczne jest dokonanie wpisu do dziennika budowy o wykonaniu odbioru technicznego końcowego.

Teren po budowie powinien być doprowadzony do pierwotnego stanu.

Kierownik budowy jest zobowiązany, zgodnie z art. 57 ust. 1. p.2 ustawy Prawo budowlane, przy odbiorze końcowym złożyć oświadczenia:

- o wykonaniu wodociągu zgodnie z projektem i warunkami technicznymi;
- o doprowadzeniu do należytego stanu i porządku terenu budowy, a także - w razie korzystania - ulic i sąsiadujących nieruchomości.

STAROSTWO POWIATOWE
w Ostrowi Mazowieckiej
ul. 3 Maja 68
07-300 Ostrow Mazowiecka

3. Informacja o plan bezpieczeństwa i ochrony zdrowia

Oddzielne opracowanie (Informacja o planie bezpieczeństwa i ochrony zdrowia).

Do sporządzenia lub zapewnienia sporządzenia Planu bezpieczeństwa i ochrony zdrowia podczas wykonywania robót zobowiązany jest kierownik budowy zgodnie z Rozporządzeniem Ministra Infrastruktury z dnia 23. 06. 2003 r. (Dz. U. 2003 nr 120 poz. 1126 z późn. zm.)

Projektowana budowa wodociągu nie stwarza szczególnego zagrożenia dla pracowników wykonawcy i osób postronnych przy przestrzeganiu zasad ujętych w powszechnie obowiązujących przepisach bhp.

Wytyczne do sporządzania planu Bezpieczeństwa i Ochrony Zdrowia

Przy sporządzaniu planu BIOZ należy kierować się obowiązującymi warunkami technicznymi prowadzenia robót, przepisami bhp, p.poż. a w szczególności :

- Rozporządzenie Ministrów oraz Administracji Gospodarki Terenowej i Ochrony Środowiska z dnia 10.02.1977 r. w sprawie bezpieczeństwa i higieny pracy przy wykonywaniu robót drogowych i mostowych (Dz. U. Nr 7, poz. 30),
- Rozporządzenie Ministrów Pracy i Opieki Społecznej oraz Zdrowia w sprawie bezpieczeństwa i higieny pracy pracowników zatrudnionych przy ręcznym dźwiganiu i przenoszeniu ciężarów (Dz. U. z dnia 23 kwietnia 1953 r.),
- Rozporządzenie Ministra Pracy i Polityki Socjalnej z dnia 28 maja 1996 r. w sprawie szczegółowych zasad szkolenia w dziedzinie bezpieczeństwa i higieny pracy (Dz. U. Nr 62, poz. 285),
- Rozporządzenie Ministra Pracy i Polityki Socjalnej z dnia 26 września 1997 r. w sprawie ogólnych przepisów bezpieczeństwa i higieny pracy (Dz. U. Nr 129, poz. 844).

INFORMACJA DO PLANU BEZPIECZEŃSTWA I OCHRONY ZDROWIA

W związku z tym, iż budowa sieci wodociągowej nie stwarza szczególnie wysokiego ryzyka powstania zagrożenia bezpieczeństwa i zdrowia ludzi, a w szczególności przysypania ziemią w głębokich wykopach czy upadku z dużej wysokości, przy pracach nie występują działania substancji chemicznych lub czynników biologicznych zagrażających życiu i zdrowiu ludzi, prowadzone prace nie stwarzają zagrożenia promieniowaniem jonizującym, prace nie są prowadzone pod ziemią czy wodą lub przy użyciu materiałów wybuchowych itp. zrezygnowano ze szczegółowego opisu przeciwdziałania tym zagrożeniom.

Do najważniejszych zagrożeń występujących podczas prowadzenia robót budowlanych można zaliczyć:

- nadmierne zapylenie,
- złe warunki atmosferyczne,
- nadmierne natężenie hałasu,
- dźwiganie i przemieszczanie ciężarów,
- prace pod ruchem,
- niebezpieczeństwo urazu, zranienie przy pracy ze sprzętem do robót ziemnych i drogowych.

Sposób eliminowania zagrożeń:

- prawidłowe użytkowanie odzieży ochronnej,
- stosowanie środków i sprzętu ochrony osobistej,
- używanie odzieży i obuwia roboczego,
- znajomość i stosowanie się pracowników do przepisów BHP,
- odpowiednie oznakowanie prowadzonych robót,
- znajomość strefy zagrożenia podczas pracy sprzętu.

111
Na czas wykonywania robót w pasie drogowym wykonawca powinien opracować projekt czasowej organizacji ruchu, który będzie podstawą oznakowania drogi w czasie realizacji robót budowy i jednocześnie oznaczeniem i zabezpieczeniem odcinka wykonywanych robót budowy wodociągu.

STAROSTWO POWIATOWE
w Ostrowi Mazowieckiej
ul. 3 Maja 68


4. WARUNKI BHP

Przy prowadzeniu robót ziemnych i montażowych należy przestrzegać ogólnych zasad bezpieczeństwa i higieny pracy wynikających z obowiązujących przepisów, a w szczególności należy się stosować do zaleceń zawartych w „Rozporządzeniu M I z dnia 6 lutego 2003r. w sprawie bezpieczeństwa i higieny pracy podczas wykonywania robót budowlanych” (Dz.U. nr 47/2003 poz. 401).

Miejsce wykonywania robót należy zabezpieczyć zgodnie z przepisami poprzez odpowiednie oznakowanie, ustawienie barier ochronnych i oświetlenie w okresie nocnym. Warunki ruchu zabezpieczyć zgodnie z Kodeksem Drogowym. Celem umożliwienia dojścia i dojazdu do posesji należy nad wykopami wykonać mostki przejazdowe i kładki.

MAPA ORIENTACYJNA
SKALA 1: 25000

STAROSTWO POWIATOWE
Powiat Mazowiecki
07-300 Ostrów Mazowiecki

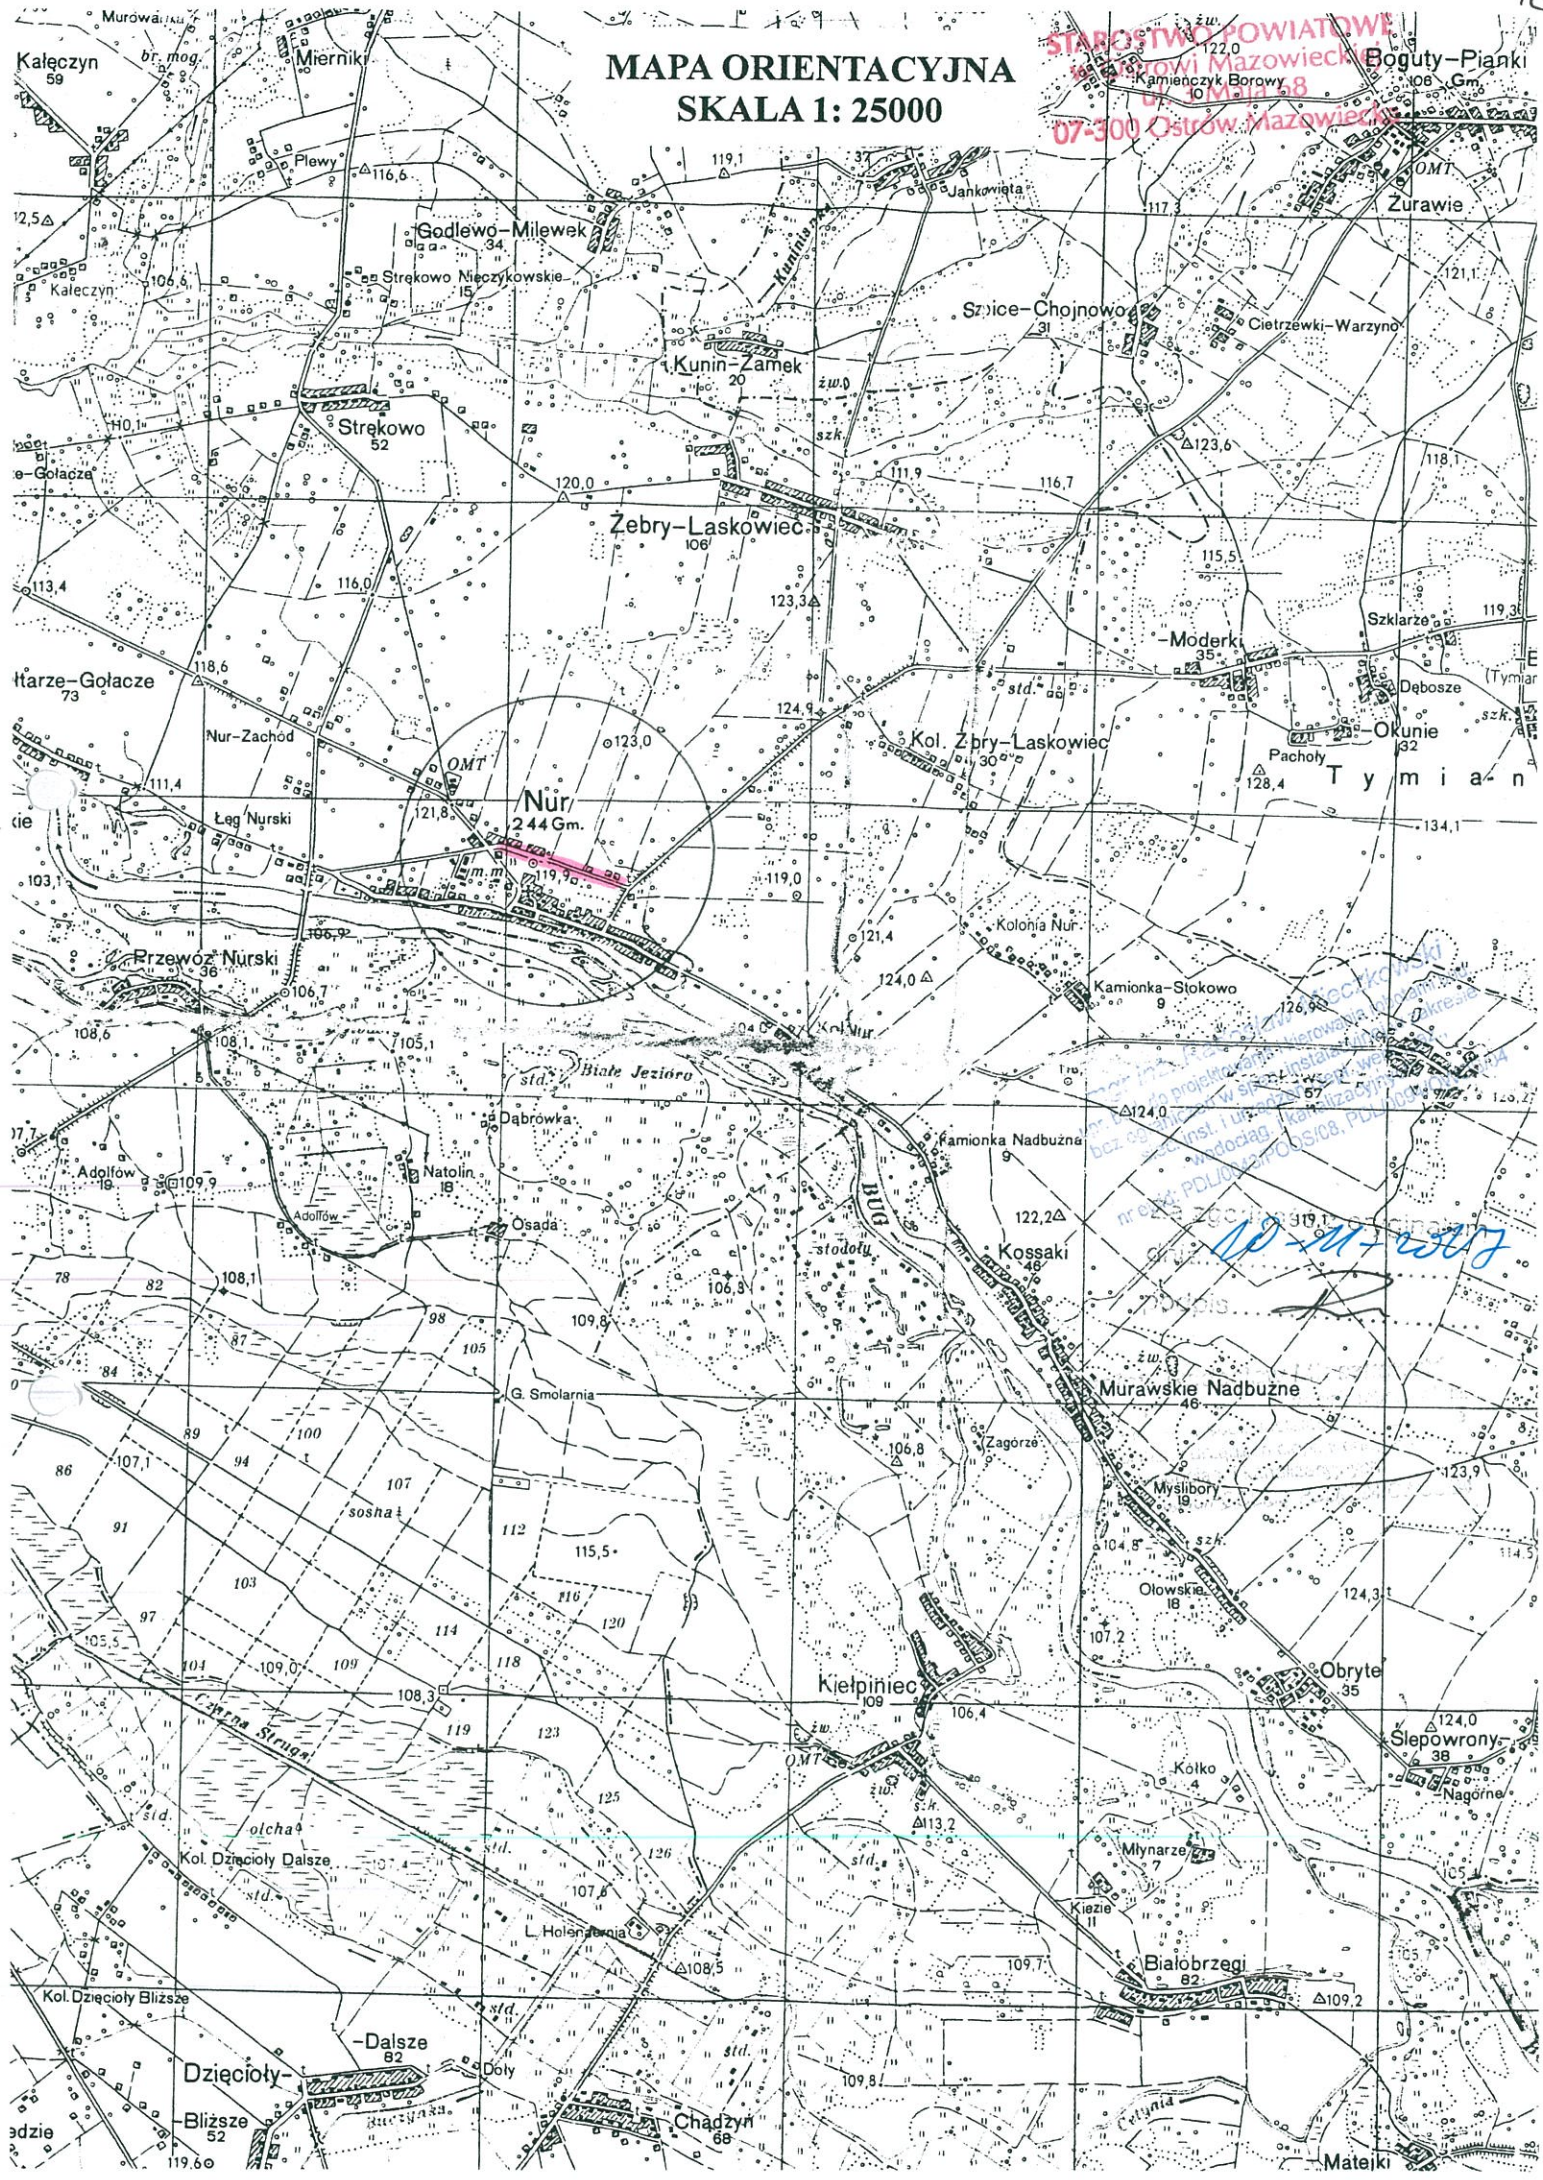

13

PROJEKTOWANIE I NADZÓR BUDOWY DRÓG I MOSTÓW

Zbigniew Radziszewski
18 – 230 Ciechanowiec, ul. Parkowa 2A,
tel. (086) 2771 – 064, tel. kom. 0-604-591-683
e-mail: zbiradz@wp.pl

STAROSTWO POWIATOWE
w Ostrowi Mazowieckiej
ul. 3 Maja 68
07-300 Ostrów Mazowiecka

INWESTOR: Gmina Nur

PRZEDMIOT OPRACOWANIA:

INFORMACJA
DOTYCZĄCA BEZPIECZEŃSTWA I OCHRONY ZDROWIA
PRZY REALIZACJI



~~przebudowy~~ sieci wodociągowej
w drodze gminnej Nr 260523W – ul. Łomżyńska w Nurze.

Projektant:

Radosław Mieczkowski
upr. Nr PDL/0043/POOS/08

mgr inż. Radosław Mieczkowski
upr. bud. do projektowania i kierowania robotami bud.
bez ograniczeń w spec. instalacyjnej w zakresie
sieci inst. i urządzeń went., gaz.,
wodociąg. i kanalizacyjnych
nr ewid: PDL/0043/POOS/08, PDL/0094/OWOS/04

Współpraca:

Zbigniew Radziszewski
upr. Nr D.O.D.P.-13/94

Zbigniew Radziszewski
Uprawnienie do kierowania, nadzorowania
i kontroli budowy dróg i obiektów mostowych
Nr D.O.D.P.-13/94

Ciechanowiec, 10-11-2017r.



INFORMACJA DOTYCZĄCA BEZPIECZEŃSTWA I OCHRONY ZDROWIA PRZY REALIZACJI

przebudowy sieci wodociągowej w drodze gminnej Nr 260523W
– ul. Łomżyńska w Nurze

STAROSTWO POWIATOWE
w Ostrowi Mazowieckiej
ul. 3 Maja 68
07-300 Ostrow Mazowiecka

CZESC OPISOWA

1.0 PODSTAWA OPRACOWANIA

- Projekt budowlany przedsięwzięcia j/w:
- Ustawa z dnia 7 lipca 1994 r. - Prawo budowlane Dz.U. 1994 nr 89 poz. 414 z późn. zm.
- Rozporządzenie Ministra Infrastruktury z dnia 23 czerwca 2003 r. w sprawie informacji dotyczącej bezpieczeństwa i ochrony zdrowia oraz planu bezpieczeństwa ochrony zdrowia Dz.U. 2003 nr 120 poz. 1126 z późn. zm.

2.0 ZAKRES ROBÓT DLA CAŁEGO ZAMIERZENIA BUDOWLANEGO

Celem opracowania jest ~~przebudowa~~ sieci wodociągowej w drodze gminnej Nr 260523W – ul. Łomżyńska w Nurze.

W celu zapewnienia zaopatrzenia w wodę pitną mieszkańców ul. Łomżyńskiej w Nurze oraz zabezpieczenia przeciwpożarowego budynków (hydranty) zaprojektowano wodociąg rozdzielczy długości 943,500 m + 144,50 m przyłączy domowych. Rury ciśnieniowe z PVC-U powinny być dostarczone od producenta, który posiada możliwość bieżącego przeprowadzania badań dla każdej serii produkcyjnej. Uzbrojenie wodociągu będą stanowić zasuwy liniowe $\varnothing 100$ mm oraz nawierтки z zasuwami do rur PVC do przyłączy domowych oraz nadziemne hydranty p.poż. – 8 szt. $\varnothing 80$ mm wraz z zasuwami odcinającymi. Jako zasuwę odcinającą hydrant należy zastosować zasuwę $\varnothing 80$ mm, kołnierzową typu E wraz z obudową i skrzynką uliczną (lub inną spełniającą standardy).

3.0 WSKAZANIE PRZEWIDYWANYCH ZAGROZEŃ PODCZAS REALIZACJI ROBÓT

Do niebezpiecznych robót należy zaliczyć:

- prowadzenie robót ziemnych w bezpośrednim sąsiedztwie istniejących instalacji infrastruktury technicznej należy uzgodnić z ich Zarządcą,
- w przypadku odkrycia w trakcie prowadzonych robót ziemnych przewodów infrastruktury technicznej, należy niezwłocznie przerwać roboty do czasu określenia pochodzenia tych instalacji i określenia czy i w jaki sposób możliwe jest dalsze prowadzenie robót,
- prace związane z wykonaniem nawierzchni,
- używanie sprzętu mechanicznego .

W związku z tym, iż w/w inwestycja nie stwarza szczególnie wysokiego ryzyka powstania zagrożenia bezpieczeństwa i zdrowia ludzi, a w szczególności przysypania ziemią w głębokich wykopach czy upadku z dużej wysokości, przy pracach nie występują działania substancji chemicznych lub czynników biologicznych zagrażających życiu i zdrowiu ludzi, prowadzone prace nie stwarzają zagrożenia promieniowaniem jonizującym, prace nie są prowadzone pod ziemią czy wodą lub przy użyciu materiałów wybuchowych itp. zrezygnowano ze szczegółowego opisu przeciwdziałania tym zagrożeniom.

Do najważniejszych zagrożeń występujących podczas prowadzenia robót budowlanych można zaliczyć:

- 1) nadmierne zapylenie,
- 2) złe warunki atmosferyczne,
- 3) nadmierne natężenie hałasu,
- 4) dźwiganie i przemieszczanie ciężarów,
- 5) prace pod ruchem,
- 6) niebezpieczeństwo urazu, zranienie przy pracy ze sprzętem do robót ziemnych i drogowych.

Sposób eliminowania zagrożeń:

- prawidłowe użytkowanie odzieży ochronnej,
- stosowanie środków i sprzętu ochrony osobistej,
- używanie odzieży i obuwia roboczego,
- znajomość i stosowanie się pracowników do przepisów BHP,
- odpowiednie oznakowanie prowadzonych robót,
- znajomość strefy zagrożenia podczas pracy sprzętu.

Na czas wykonywania robót Wykonawca powinien opracować projekt czasowej organizacji ruchu, który będzie podstawą oznakowania drogi w czasie realizacji robót budowy i jednocześnie oznaczeniem i zabezpieczeniem odcinka wykonywanych robót.

W związku z powyższym Wykonawca powinien opracować plan bezpieczeństwa i ochrony zdrowia uwzględniając zagrożenia przy w/w robotach.

4.0. WSKAZANIE ŚRODKÓW TECHNICZNYCH I ORGANIZACYJNYCH ZAPOBIEGAJĄCYCH NIEBEZPIECZEŃSTWU

Prowadzenie robót przy dopuszczeniu zewnętrznego ruchu drogowego wymaga odpowiedniej organizacji oznakowania i zabezpieczenia tego ruchu dla poszczególnych etapów inwestycji.

Dla właściwego zabezpieczenia i organizacji ruchu drogowego winien być opracowany i zatwierdzony przez właściwy organ zarządzający ruchem drogowym „projekt organizacji ruchu drogowego na czas przebudowy wodociągu na poszczególnych etapach budowy - z ustawieniem odpowiednich znaków i zapór drogowych, zabezpieczających plac budowy.

Plan bezpieczeństwa i ochrony zdrowia - winien zawierać także ustalenia z właściwymi wykonawcami poszczególnych rodzajów robót.

Autor opracowania:

mgr inż. Czesław Mieczkowski
upr. bud. do projektowania i kierowania robotami bud.
bez ograniczeń w spec. instalacyjnej w zakresie
sieci wodociąg. i kanalizacyjnych, ciepł., went., gaz.,
wodociąg. i kanalizacyjnych
nr ewid. PDL/0043/POOS/08, PDL/0094/OWOS/04

MAPA DO CELÓW PROJEKTOWYH
arkusz nr 3

identyfikator

141606 2

nazwa

Nur

identyfikator

0014

nazwa

Nur

skala

1:500

układu

prostokątnych płaskich

wysokości

2000

na obszarze

Kronstadt 60

o służebnościach gruntowych

całość

na zagospodarowanie gruntów,

brak służebności

w granicach projektowanej inwestycji.

ujawnionych w księdze

symbol konturu użytku gruntowego, który nie

wieczystej.

w bazie danych ewidencji gruntów i budynków.

Geodeta Uprawniony

Janusz Hoffman

Świadectwo MGP i B 9325

07-300 Ostrów Maz. ul. Lubiejewska 1A

tel. 505 874 726

Imię i nazwisko, nr uprawnień oraz data

i podpis geodety uprawnionego

który opracował mapę

.....Janusz Hoffman.....

Imię i nazwisko wykonawcy

podpis osoby reprezentującej


wykonawce

.....Janusz Hoffman.....

Imię i nazwisko wykonawcy

podpis osoby reprezentującej

wykonawce

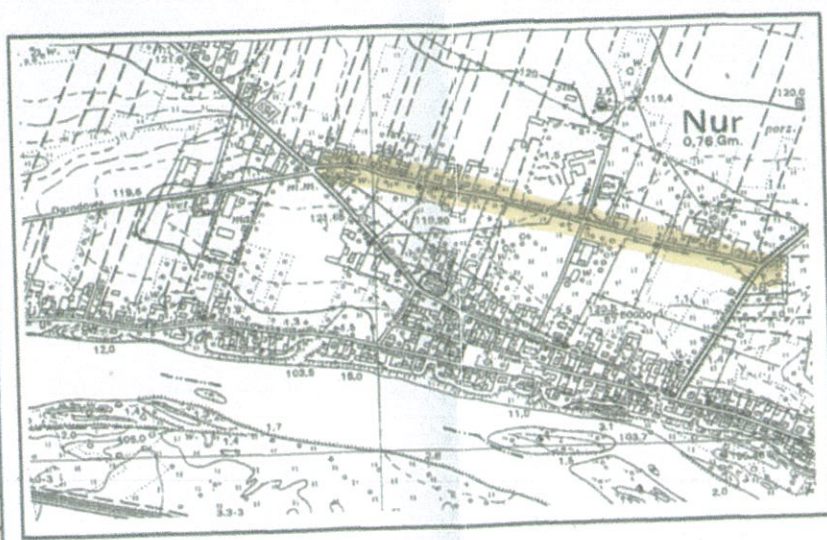

szkic orientacyjny skala 1:10000

Mapa niezgodna z przepisami § 79 ust. 5 Rozporządzenia MSWiA z dnia 9.11.2011 r. (Dz.U.Nr 263, poz. 1572) - nie nadaje się do projektowania budynków w odległości mniejszej niż 4,0 m od granicy nieruchomości.

opracowanie nie dotyczy przypadku opisanego w § 79 ust. 5 Rozporządzenia MSWiA z dnia 9.11.2011 r. (Dz.U.Nr 263, poz. 1572).

ark. 1	ark. 2	ark. 3	ark. 4
--------	--------	--------	--------

Oznaczenie kancelaryjne OG.6640.1258.2017

Mapa niezgodna z przepisami § 79 ust. 5 Rozporządzenia MSWiA z dnia 9.11.2011 r. (Dz.U.Nr 263, poz. 1572) - nie nadaje się do projektowania budynków w odległości mniejszej niż 4,0 m od granicy nieruchomości.

opracowanie nie dotyczy przypadku opisanego w § 79 ust. 5 Rozporządzenia MSWiA z dnia 9.11.2011 r. (Dz.U.Nr 263, poz. 1572).

ark. 1	ark. 2	ark. 3	ark. 4
--------	--------	--------	--------

Oznaczenie kancelaryjne OG.6640.1258.2017

MAPA DO CELÓW PROJEKTOWYH
arkusz nr 4

identyfikator

141606 2

nazwa

Nur

identyfikator

0014

nazwa

Nur

skala

1:500

układu

prostokątnych płaskich

wysokości

2000

na obszarze

Kronstadt 60

o służebnościach gruntowych

całość

na zagospodarowanie gruntów,

brak służebności

w granicach projektowanej inwestycji.

ujawnionych w księdze

symbol konturu użytku gruntowego, który nie

wieczystej.

w bazie danych ewidencji gruntów i budynków.

Geodeta Uprawniony

Janusz Hoffman

Świadectwo MGP i B 9325

07-300 Ostrów Maz. ul. Lubiejewska 1A

tel. 505 874 726

Imię i nazwisko, nr uprawnień oraz data

i podpis geodety uprawnionego

który opracował mapę

.....Janusz Hoffman.....

Imię i nazwisko wykonawcy

podpis osoby reprezentującej

wykonawce

.....Janusz Hoffman.....


Imię i nazwisko wykonawcy

podpis osoby reprezentującej

wykonawce


działający państwowy	STAROSTA OSTROWSKI
sygn. i kartograficzny	
ewidencyjny materiał	P.1416. 2014. 1202
atu technicznego	
ia operatu technicznego	2014-09-14
i materiałów zasobu	
ko i podpis osoby	
wnosi o zmianę	

z up. STAROSTY
mgr inż. Beata Sputo
Kierownik Ośrodka Dokumentacji
Geodezyjnej i Kartograficznej

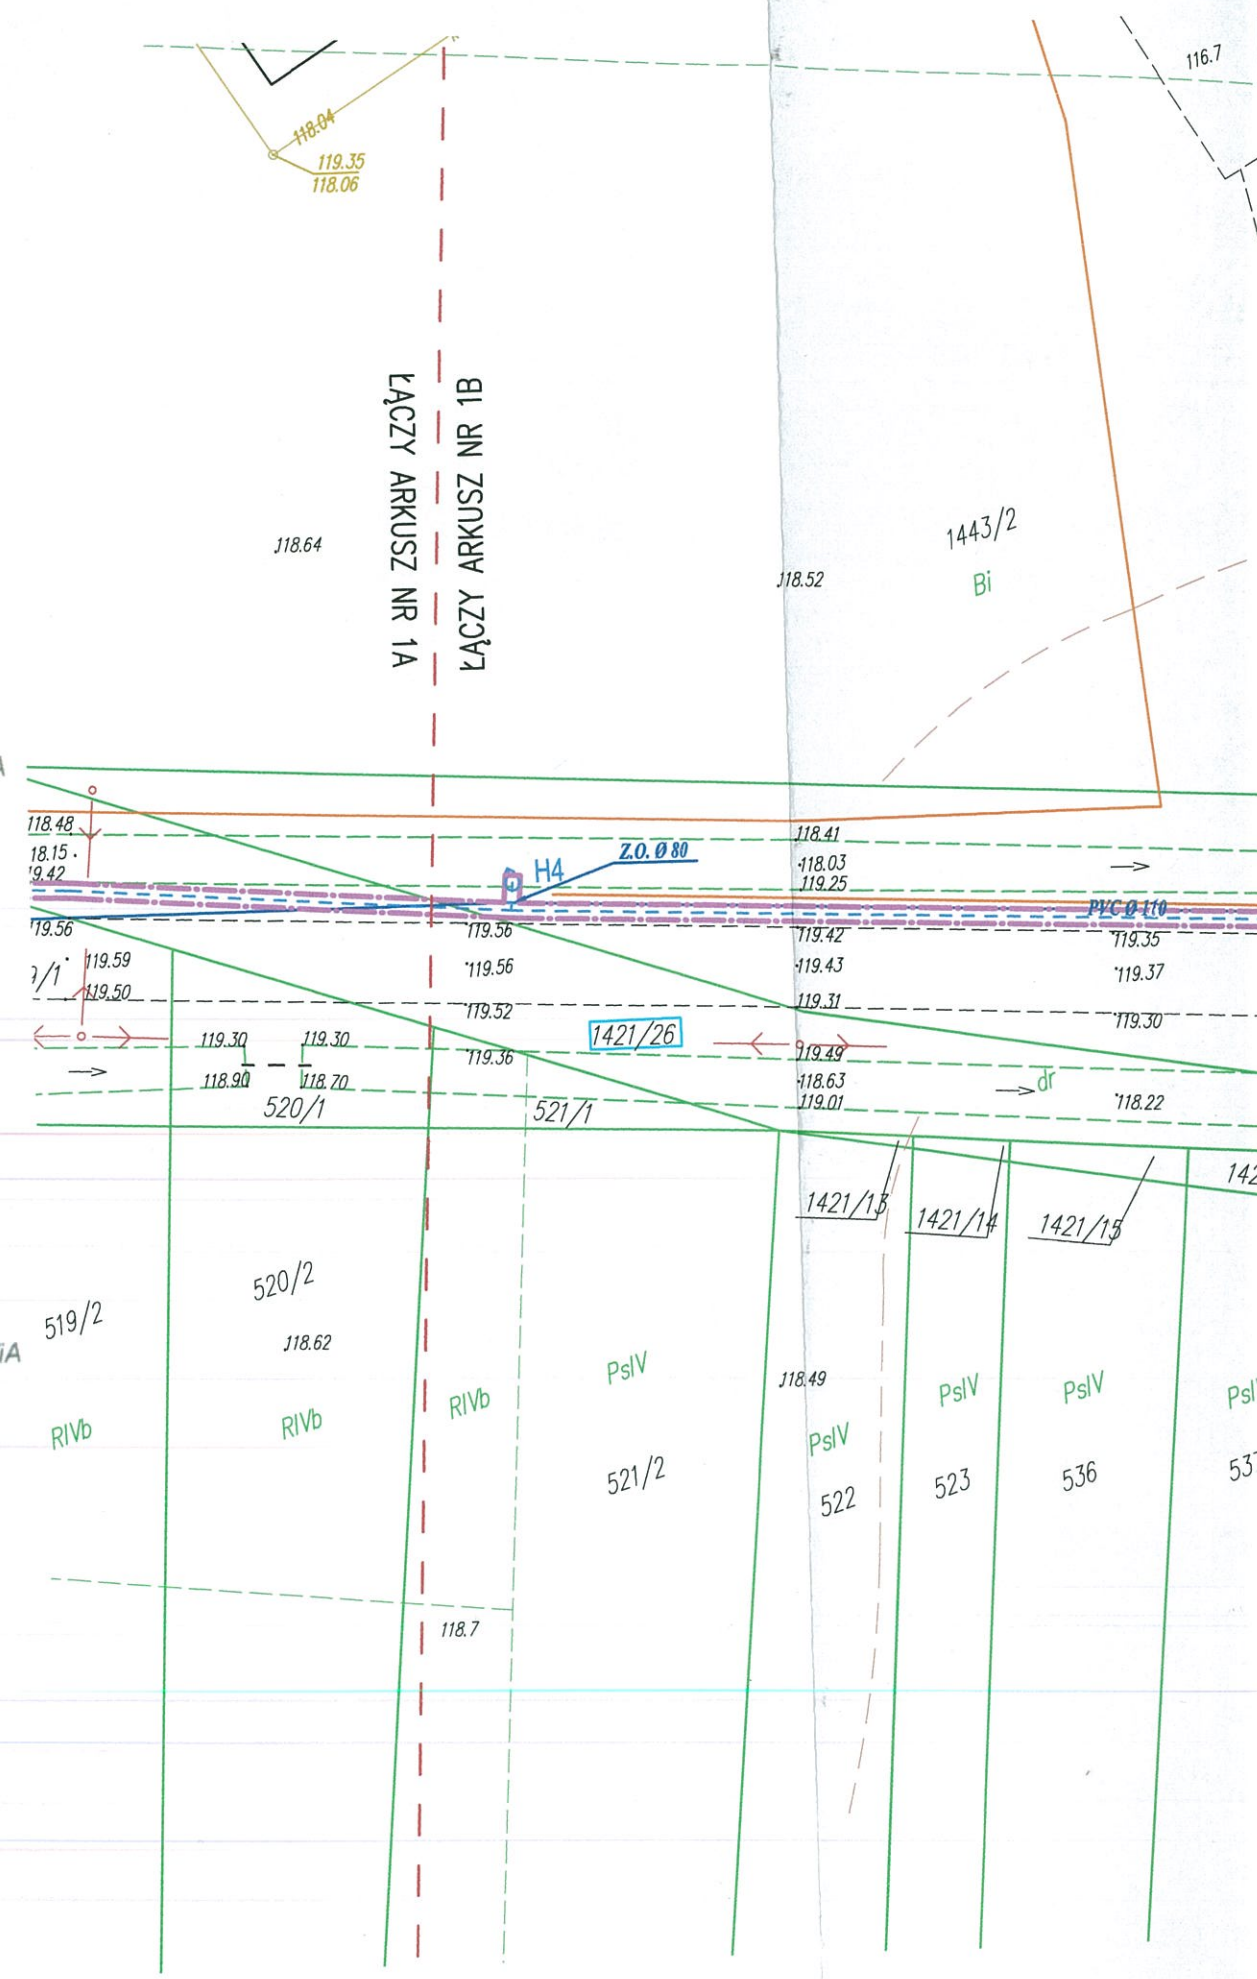

PROJEKT ZAGOSPODAROWANIA TERENU


SKALA 1:500

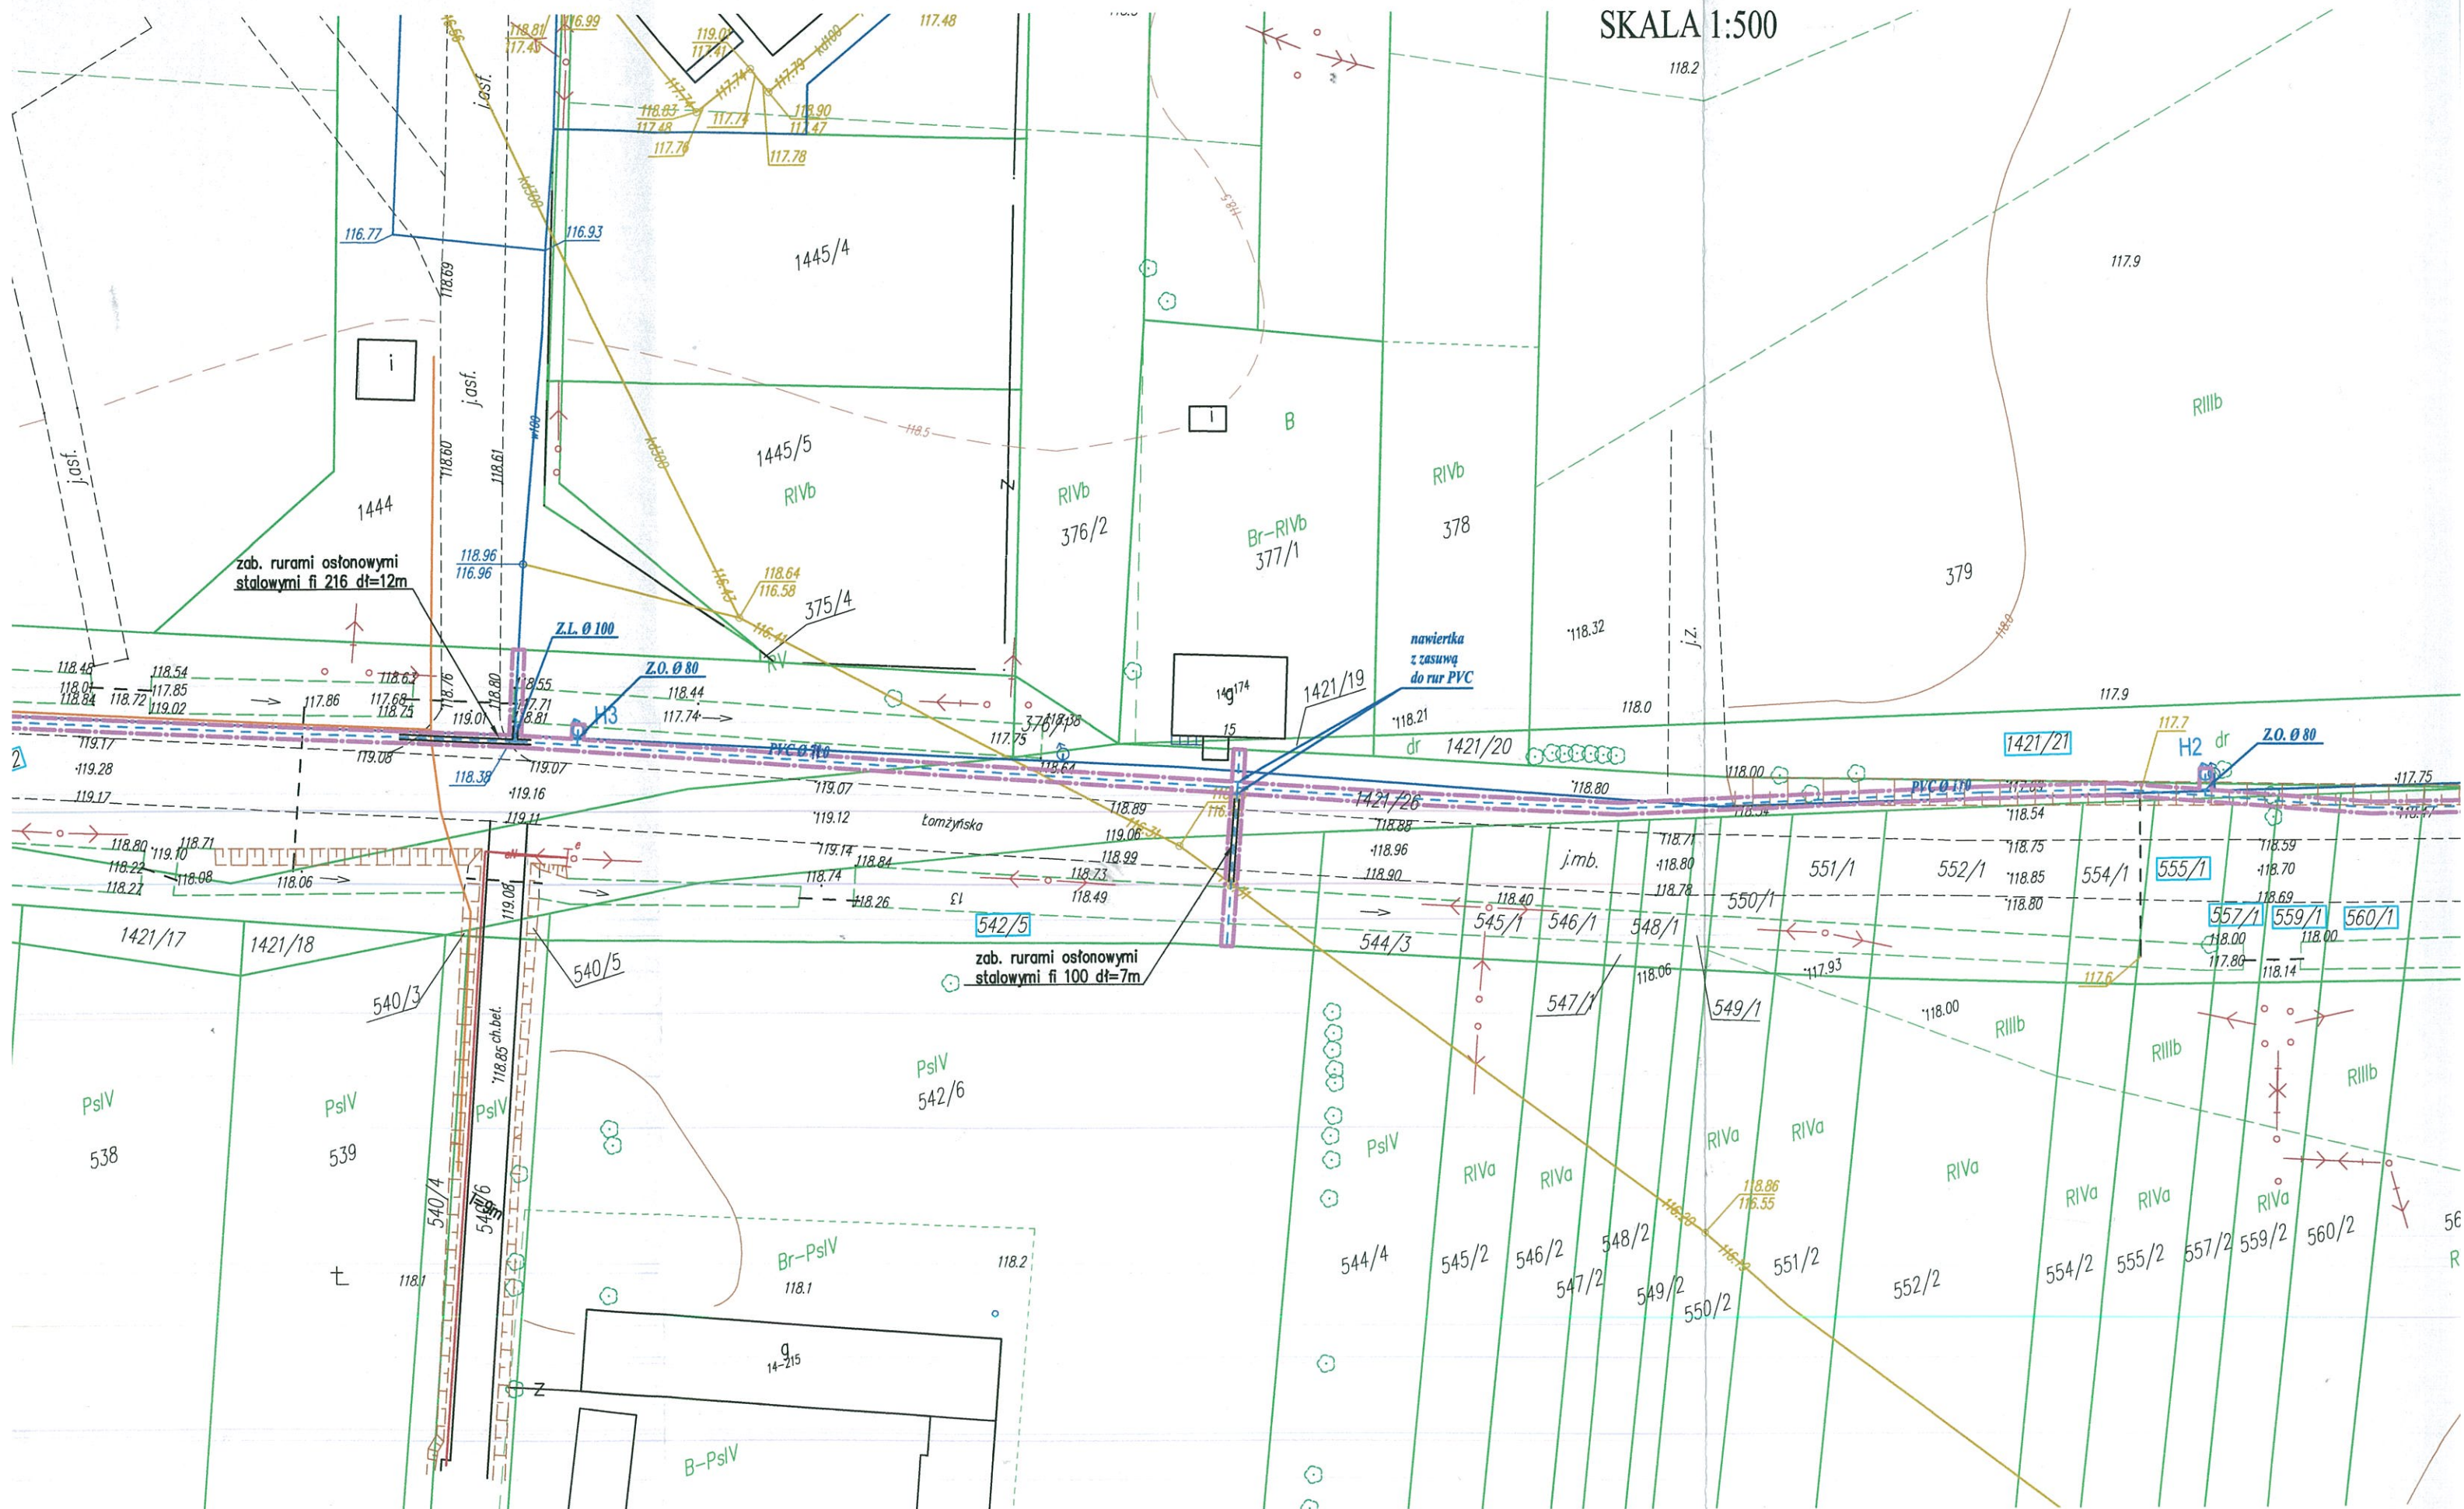

Niniejsze stanowi załącznik
do zgłoszenia z dnia 21.11.2018
AB. 6F43, 3.16.2018

LEGENDA:

- linia energetyczna
linia wodociągowa
linia telekomunikacyjna
kanalizacja deszczowa
linie rozgraniczające istniejące granice działek
zakres terenu objętego (zasięg oddziaływania)
działki na krótkich (działki istniejące)
projektowana linia
projektowane hydranty

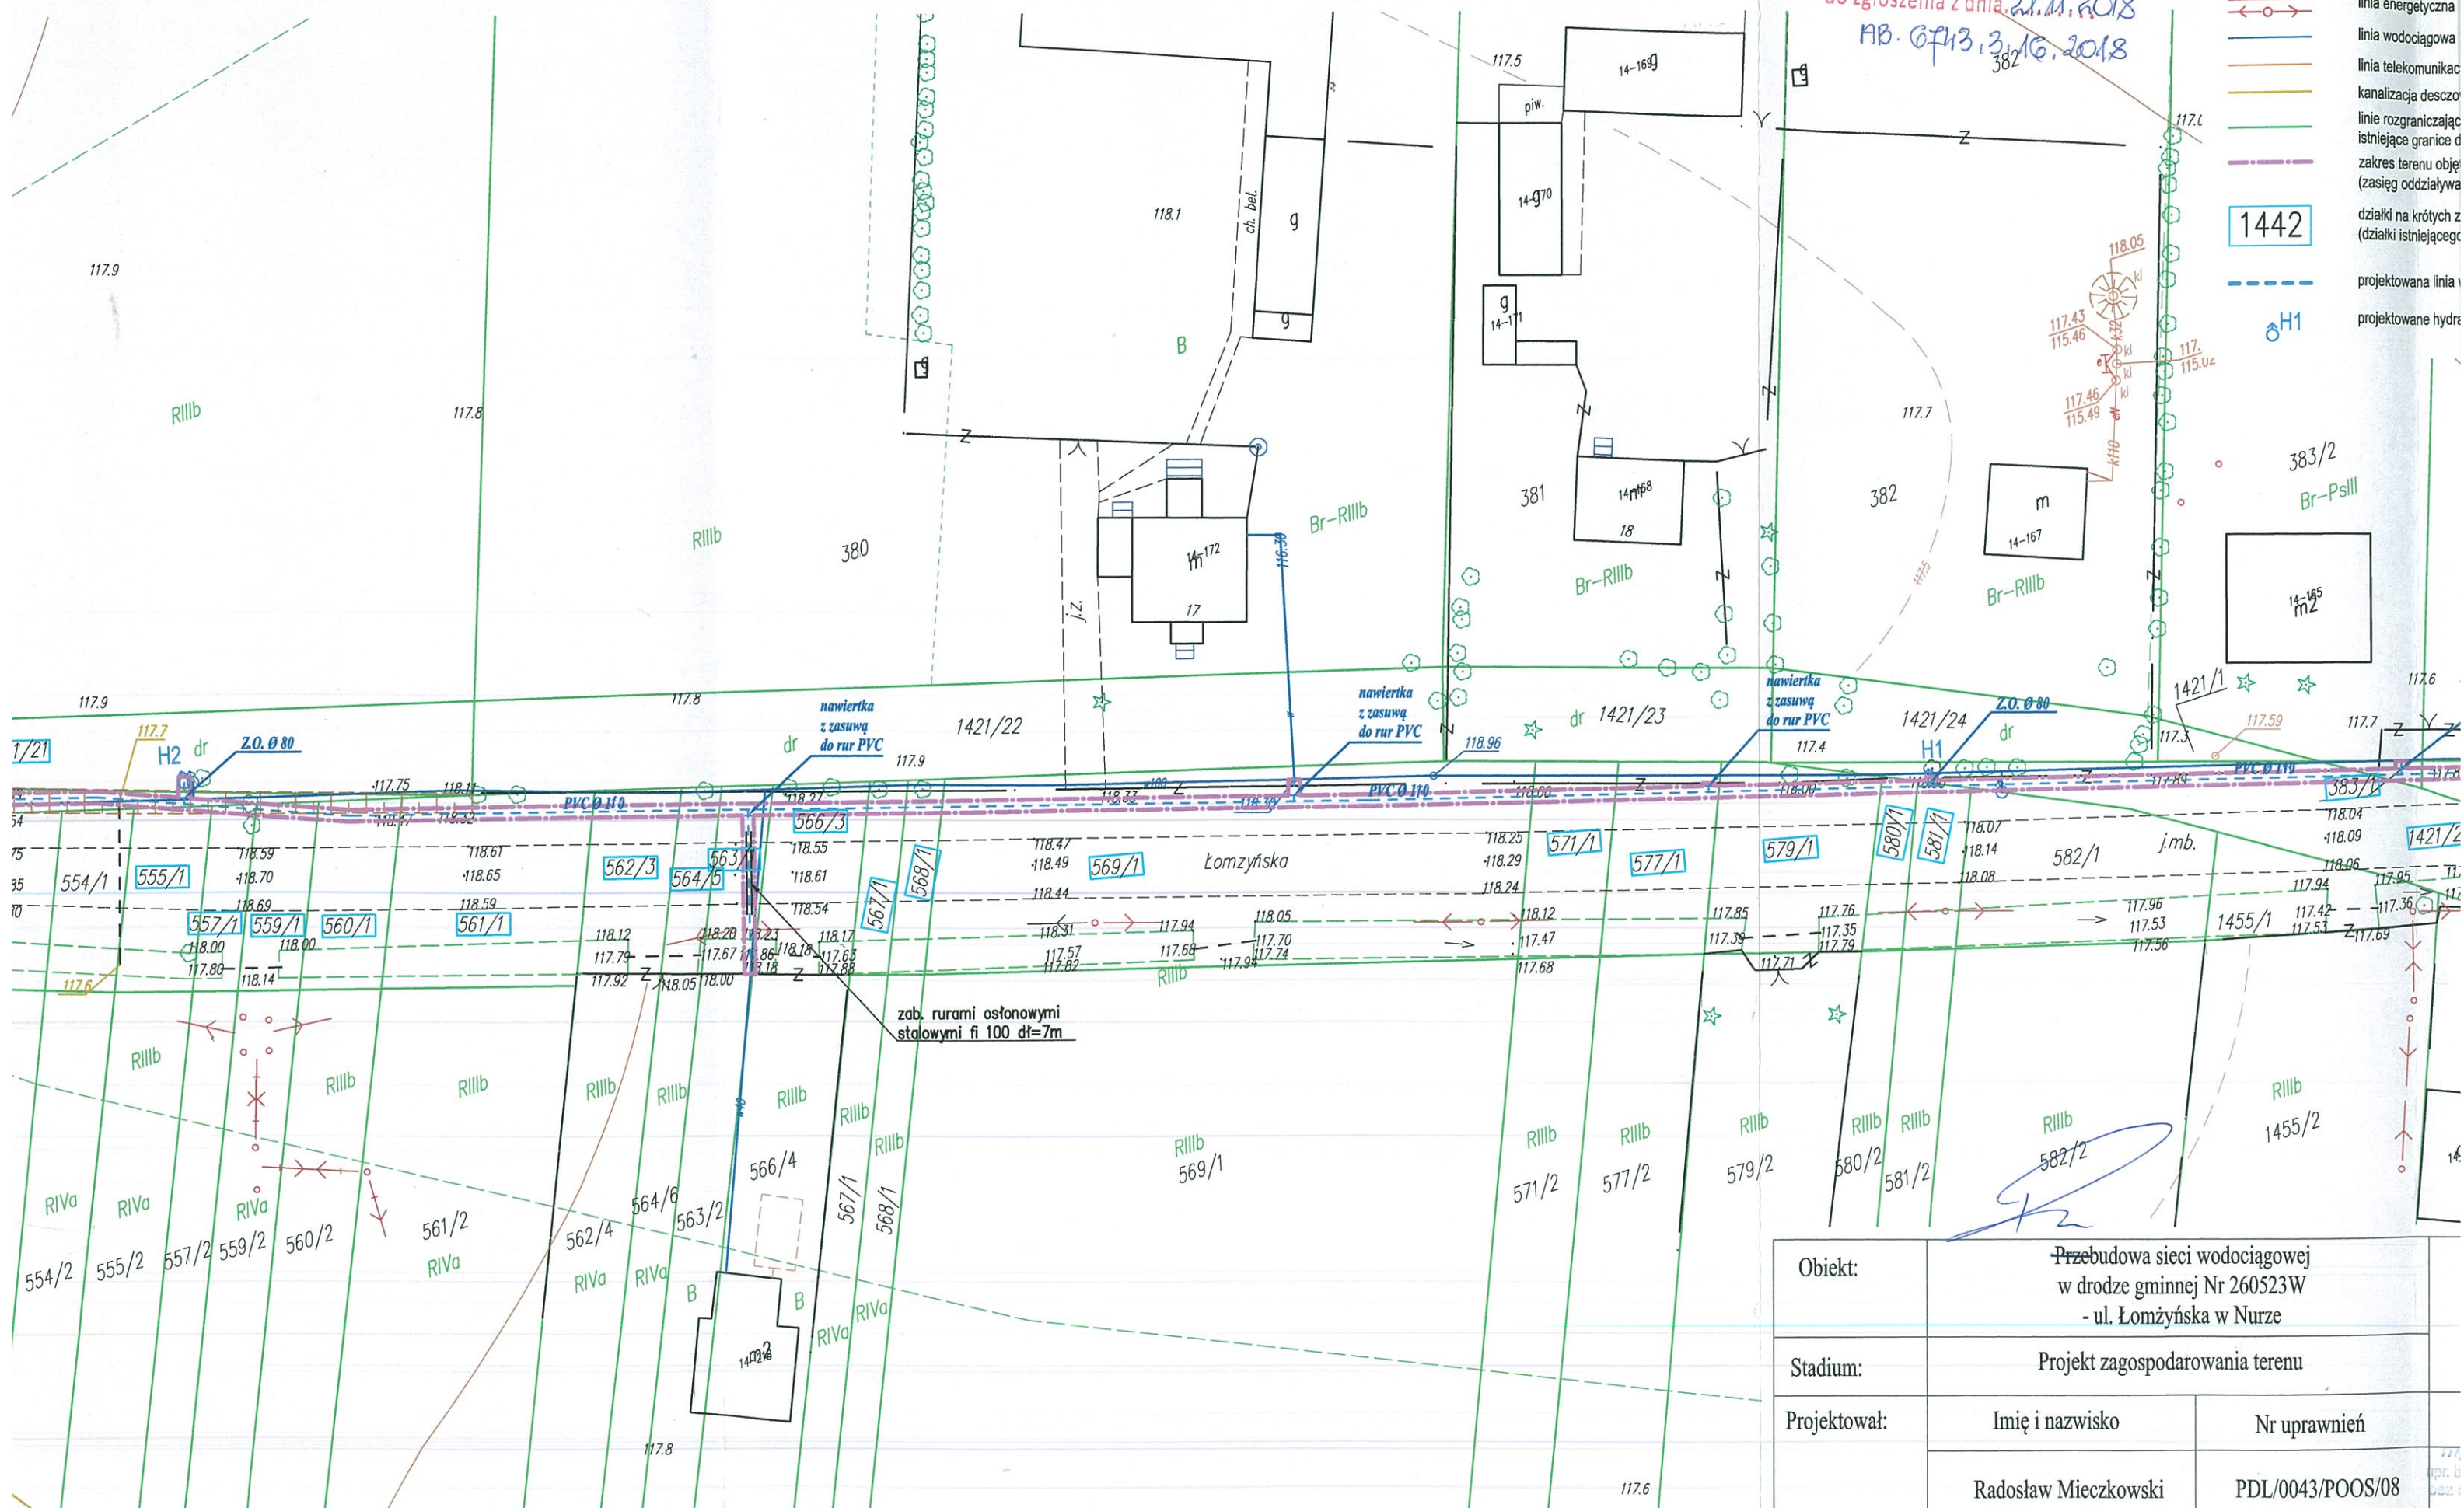

Obiekt:	Przebudowa sieci wodociągowej w drodze gminnej Nr 260523W - ul. Łomżyńska w Nurze	
Stadium:	Projekt zagospodarowania terenu	
Projektował:	Imię i nazwisko	Nr uprawnień
	Radosław Mieczkowski	PDL/0043/POOS/08

Niniejsze stanowi załącznik
do zgłoszenia z dnia 21.11.2018
AB. 6743.3.16.2018

LEGENDA:


- linia energetyczna
- linia wodociągowa
- linia telekomunikacyjna
- kanalizacja deszczowa
- linie rozgraniczające teren inwestycji
- istniejące granice działek
- zakres terenu objętego wnioskiem (zasięg oddziaływania obiektu)
- 1442
- działki na krótkich zlokalizowania jest inwestycja (dla istniejącego pasa drogowego)
- projektowana linia wodociągowa
- projektowane hydranty

STAROSTWO POWIATOWE
w Ostrowi Mazowieckiej
ul. 3 Maja 68

Na niniejszej mapie nie naniesiono
modyfikacji i jest ona zgodna z mapą do
celów projektowych.


RZECZOZNAWCA DO SPRAW ZABEZPIECZEŃ
PRZECIWPOŻAROWYCH

inż. Wojciech Podraszka Nr upr. 516/2009
dnia 01.08.2018 r.
Zgodność projektu z wymaganiami ochrony
przeciwpożarowej stwierdzam
bez uwag z uwagami:

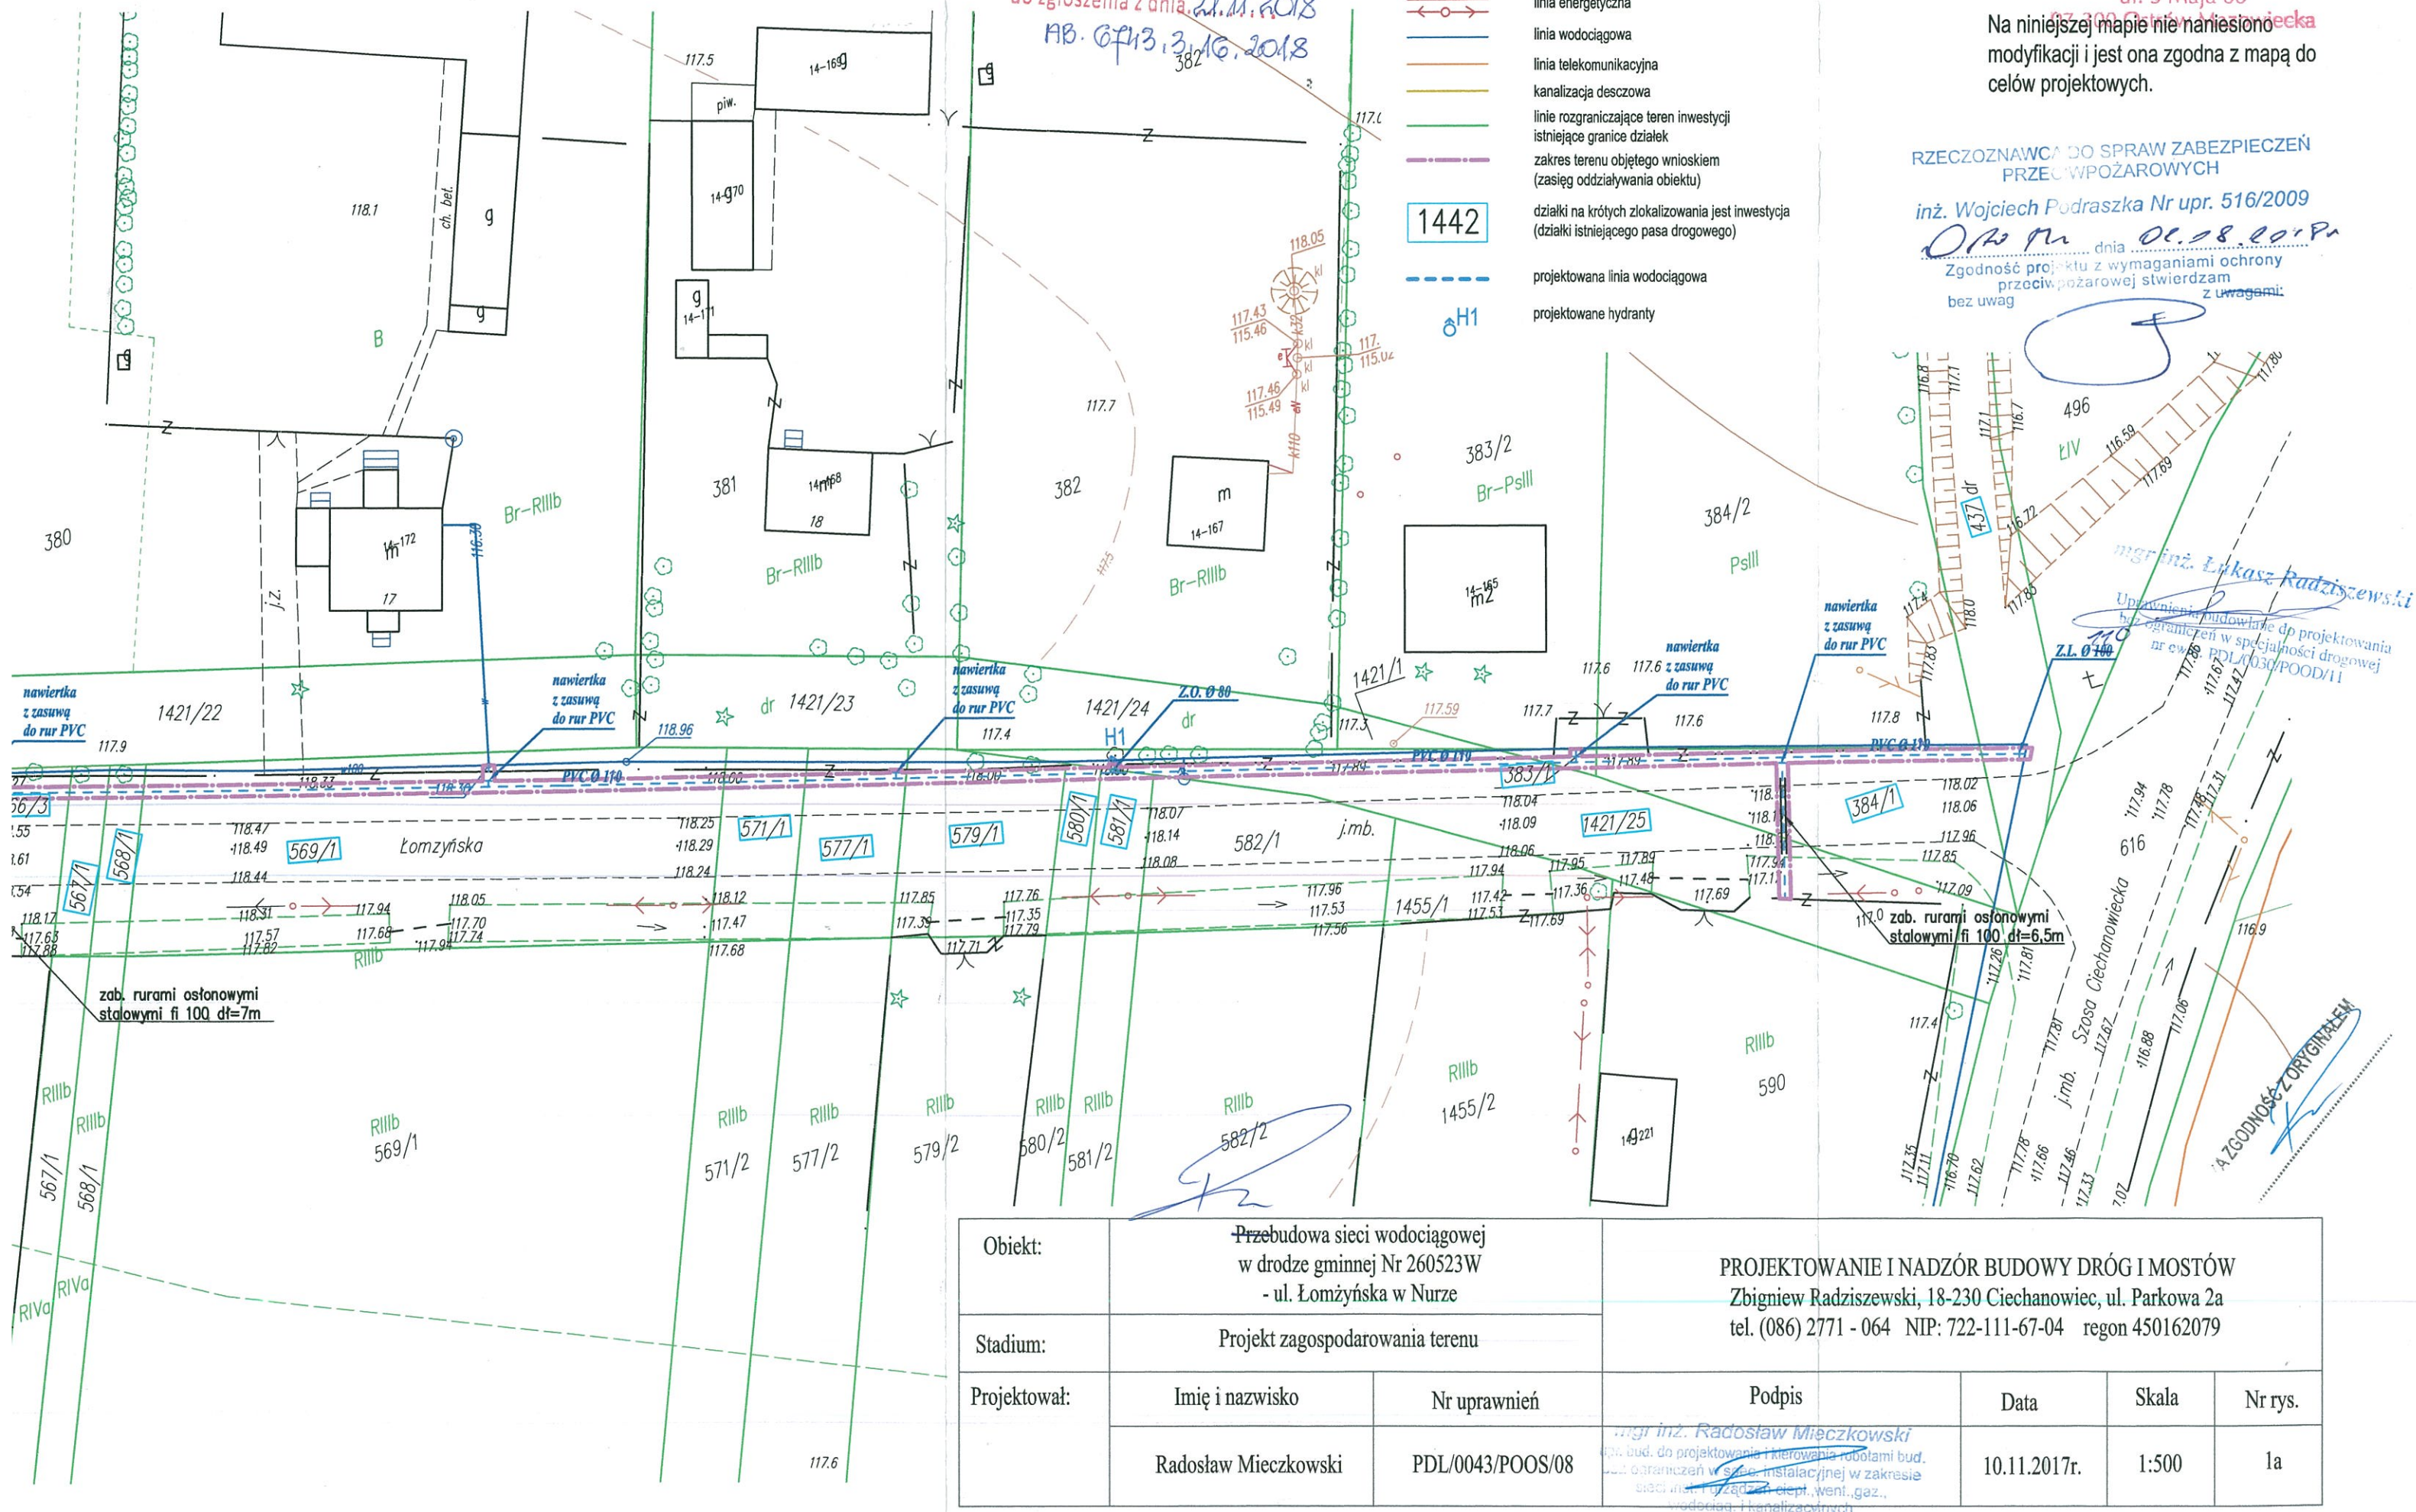

Obiekt:	Przebudowa sieci wodociągowej w drodze gminnej Nr 260523W - ul. Łomżyńska w Nurze		PROJEKTOWANIE I NADZÓR BUDOWY DRÓG I MOSTÓW Zbigniew Radziszewski, 18-230 Ciechanowiec, ul. Parkowa 2a tel. (086) 2771 - 064 NIP: 722-111-67-04 regon 450162079			
Stadium:	Projekt zagospodarowania terenu					
Projektował:	Imię i nazwisko	Nr uprawnień	Podpis	Data	Skala	Nr rys.
	Radosław Mieczkowski	PDL/0043/POOS/08	inż. Radosław Mieczkowski upr. bud. do projektowania i kierowania robotami bud. z ograniczeniem w zakresie instalacyjnej w zakresie sieci msk. i zasil. ciepl., went., gaz., wodociąg. i kanalizacyjnych	10.11.2017r.	1:500	1a

nr ewid. PDL/0043/POOS/08, PDL/0094/OWOS/04

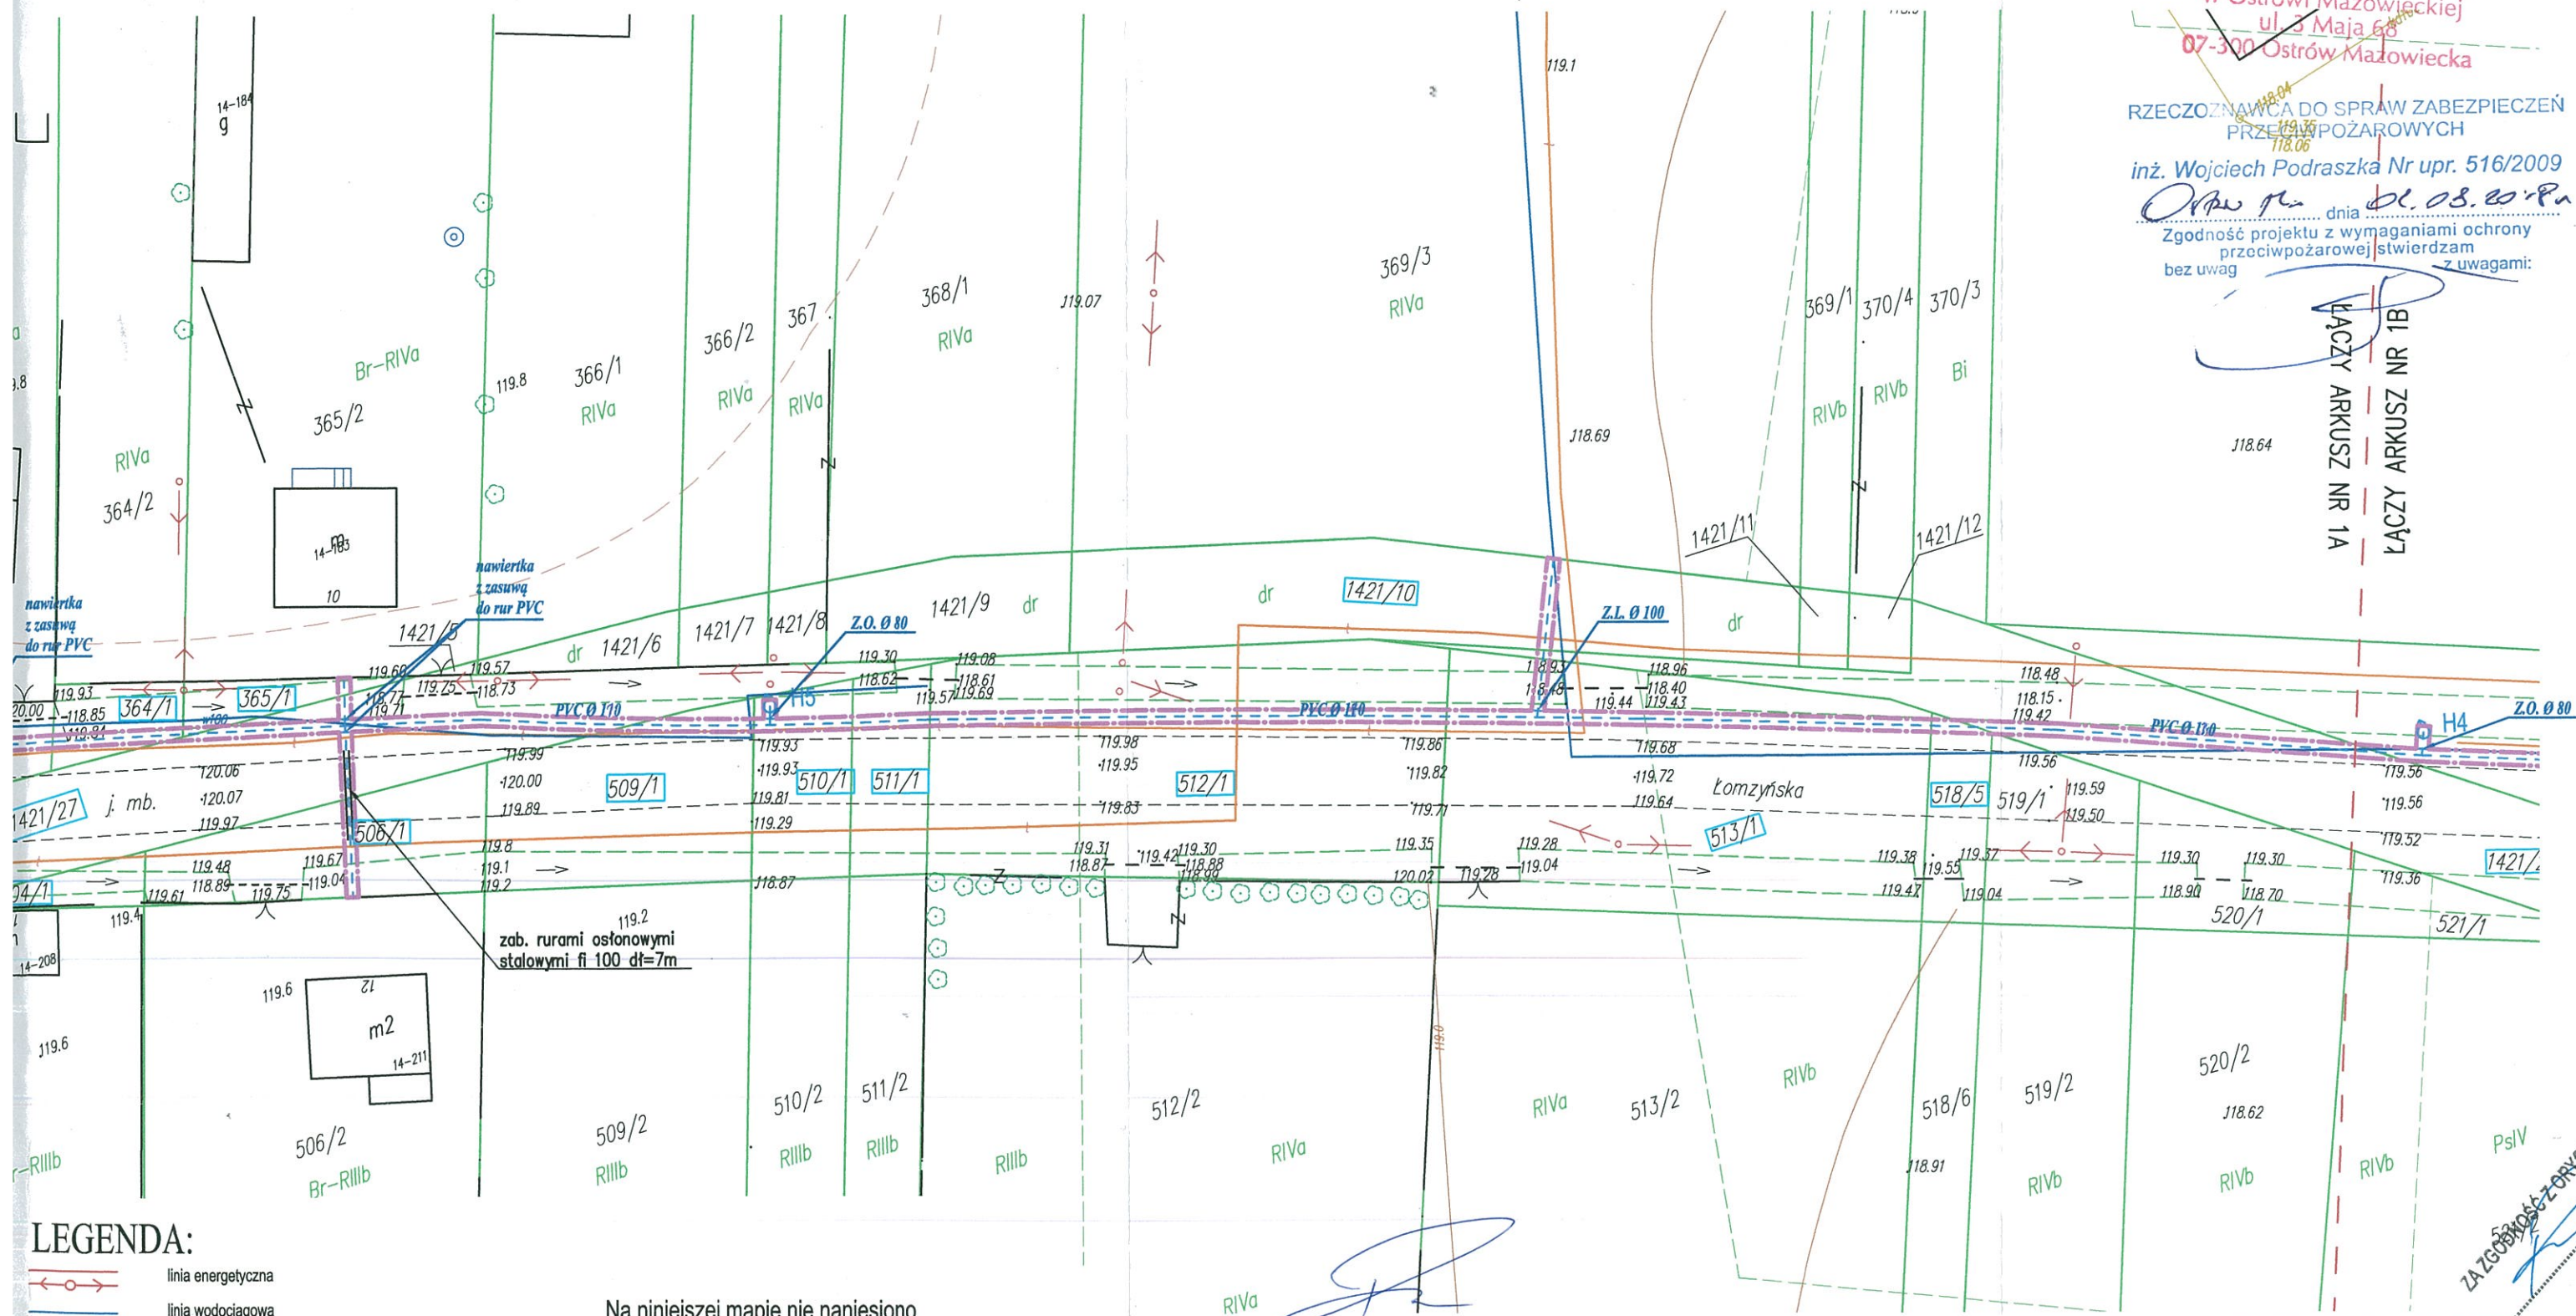

STAROSTWO POWIATOWE
w Ostrowi Mazowieckiej
ul. 3 Maja 68
07-300 Ostrow Mazowiecka

RZECZOZNAWCA DO SPRAW ZABEZPIECZEŃ
PRZECIWOPOŻAROWYCH

inż. Wojciech Podraszka Nr upr. 516/2009

Opis dnia 01.08.2018r.

Zgodność projektu z wymaganiami ochrony
przeciwpożarowej stwierdzam
bez uwag z uwagami:


LĄCZY ARKUSZ NR 1A
LĄCZY ARKUSZ NR 1B

- LEGENDA:**
- linia energetyczna
 - linia wodociągowa
 - linia telekomunikacyjna
 - kanalizacja deszczowa
 - linie rozgraniczające teren inwestycji
 - istniejące granice działek
 - zakres terenu objętego wnioskiem (zasięg oddziaływania obiektu)
 - działki na krótkich zlokalizowania jest inwestycja (działki istniejącego pasa drogowego)
 - projektowana linia wodociągowa
 - projektowane hydranty
- 512/1
- H1


Na niniejszej mapie nie naniesiono modyfikacji i jest ona zgodna z mapą do celów projektowych.

Obiekt:	Przebudowa sieci wodociągowej w drodze gminnej Nr 260523W - ul. Łomżyńska w Nurze		PROJEKTOWANIE I NADZÓR BUDOWY DRÓG I MOSTÓW Zbigniew Radziszewski, 18-230 Ciechanowiec, ul. Parkowa 2a tel. (086) 2771 - 064 NIP: 722-111-67-04 regon 450162079			
Stadium:	Projekt zagospodarowania terenu					
Projektował:	Imię i nazwisko	Nr uprawnień	Podpis	Data	Skala	Nr rys.
	Radosław Mieczkowski	PDL/0043/POOS/08	<i>mgr inż. Radosław Mieczkowski</i> upr. bud. do projektowania i kierowania robotami bud. bez ograniczeń w spec. instalacyjnej w zakresie sieci inst. i urządzeń ciepł., went., gaz., wodociąg. i kanalizacyjnych	10.11.2017r.	1:500	1b

PROJEKT ZAGOSPODAROWANIA TERENU
SKALA 1:500

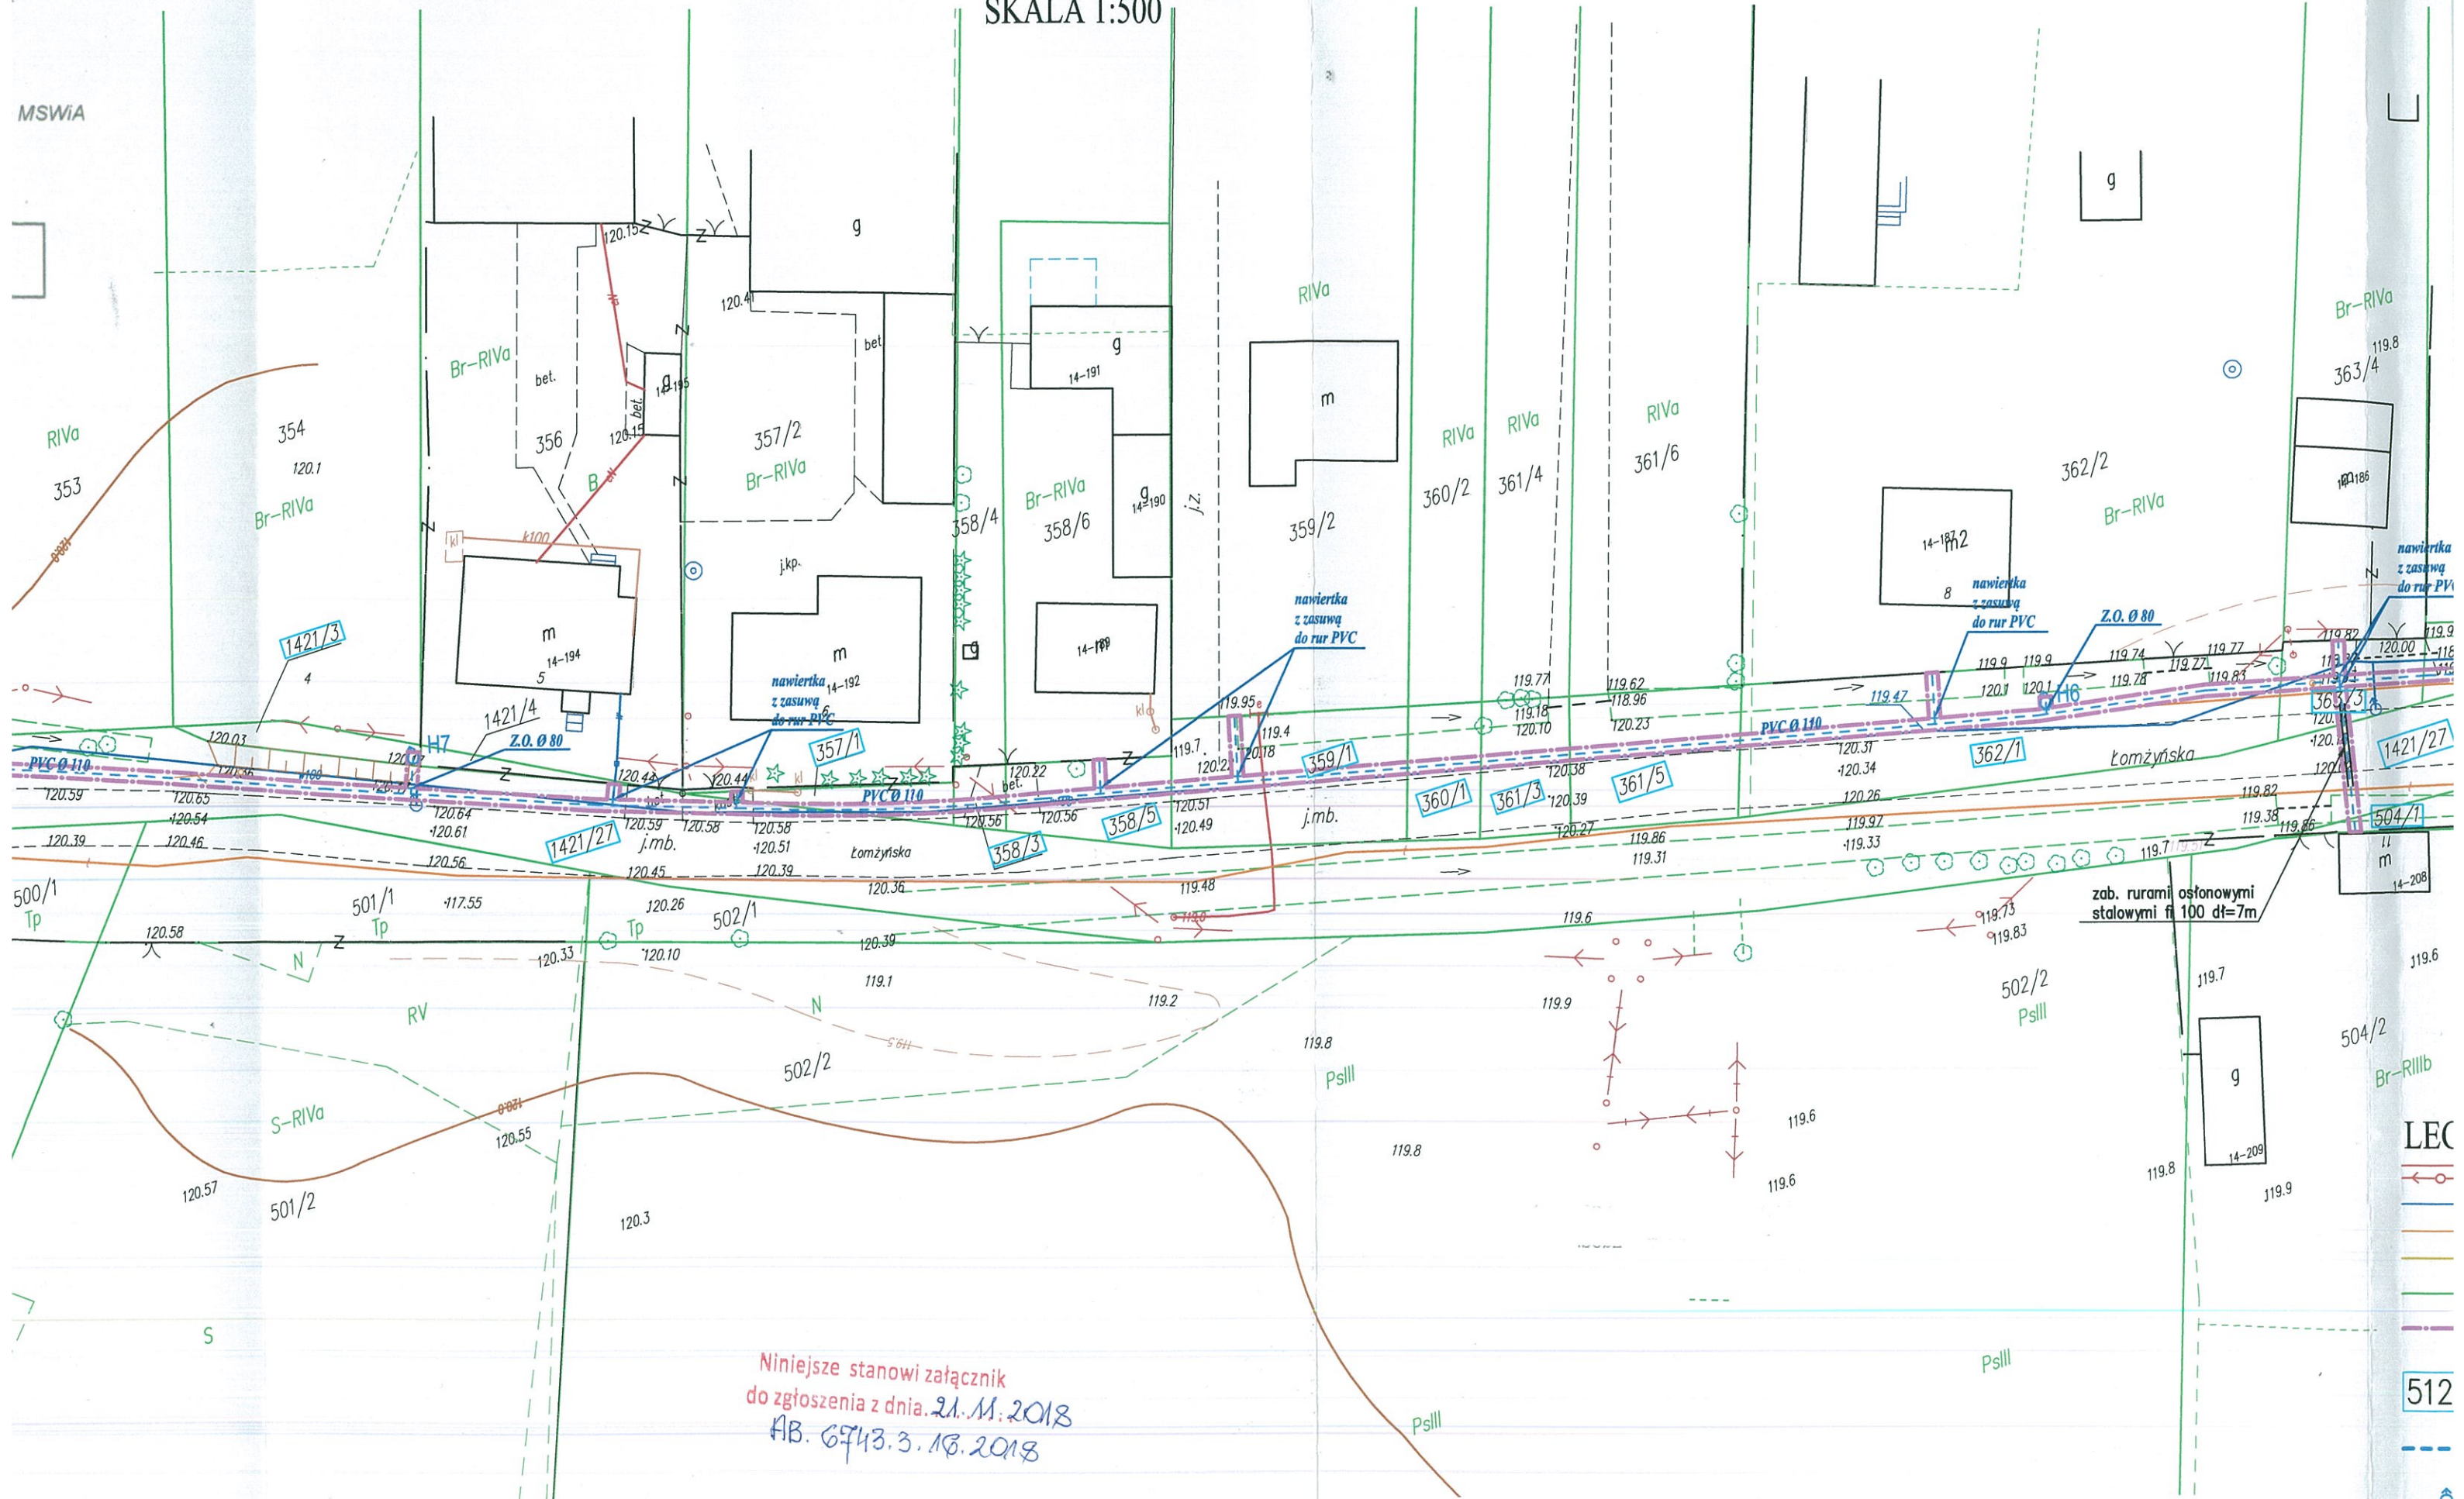

Niniejsze stanowi załącznik
do zgłoszenia z dnia. 21.11.2018
AB. 6743.3.18.2018

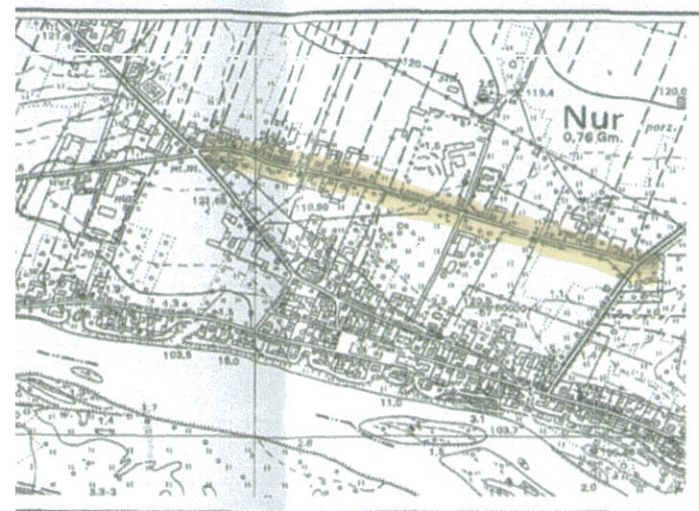

szkic orientacyjny skala 1:10000

Mapa niezgodna z przepisami § 79 ust. 5 Rozporządzenia MSWiA z dnia 9.11.2011 r. (Dz.U.Nr 263, poz. 1572) - nie nadaje się do projektowania budynków w odległości mniejszej niż 4,0 m od granicy nieruchomości.

opracowanie nie dotyczy przypadku opisanego w § 79 ust. 5 Rozporządzenia MSWiA z dnia 9.11.2011 r. (Dz.U.Nr 263, poz. 1572).

ark. 1	ark. 2	ark. 3	ark. 4
--------	--------	--------	--------


Oznaczenie kancelaryjne OG.6640.1258.2017

Mapa niezgodna z przepisami § 79 ust. 5 Rozporządzenia MSWiA z dnia 9.11.2011 r. (Dz.U.Nr 263, poz. 1572) - nie nadaje się do projektowania budynków w odległości mniejszej niż 4,0 m od granicy nieruchomości.

opracowanie nie dotyczy przypadku opisanego w § 79 ust. 5 Rozporządzenia MSWiA z dnia 9.11.2011 r. (Dz.U.Nr 263, poz. 1572).

ark. 1	ark. 2	ark. 3	ark. 4
--------	--------	--------	--------

Oznaczenie kancelaryjne OG.6640.1258.2017

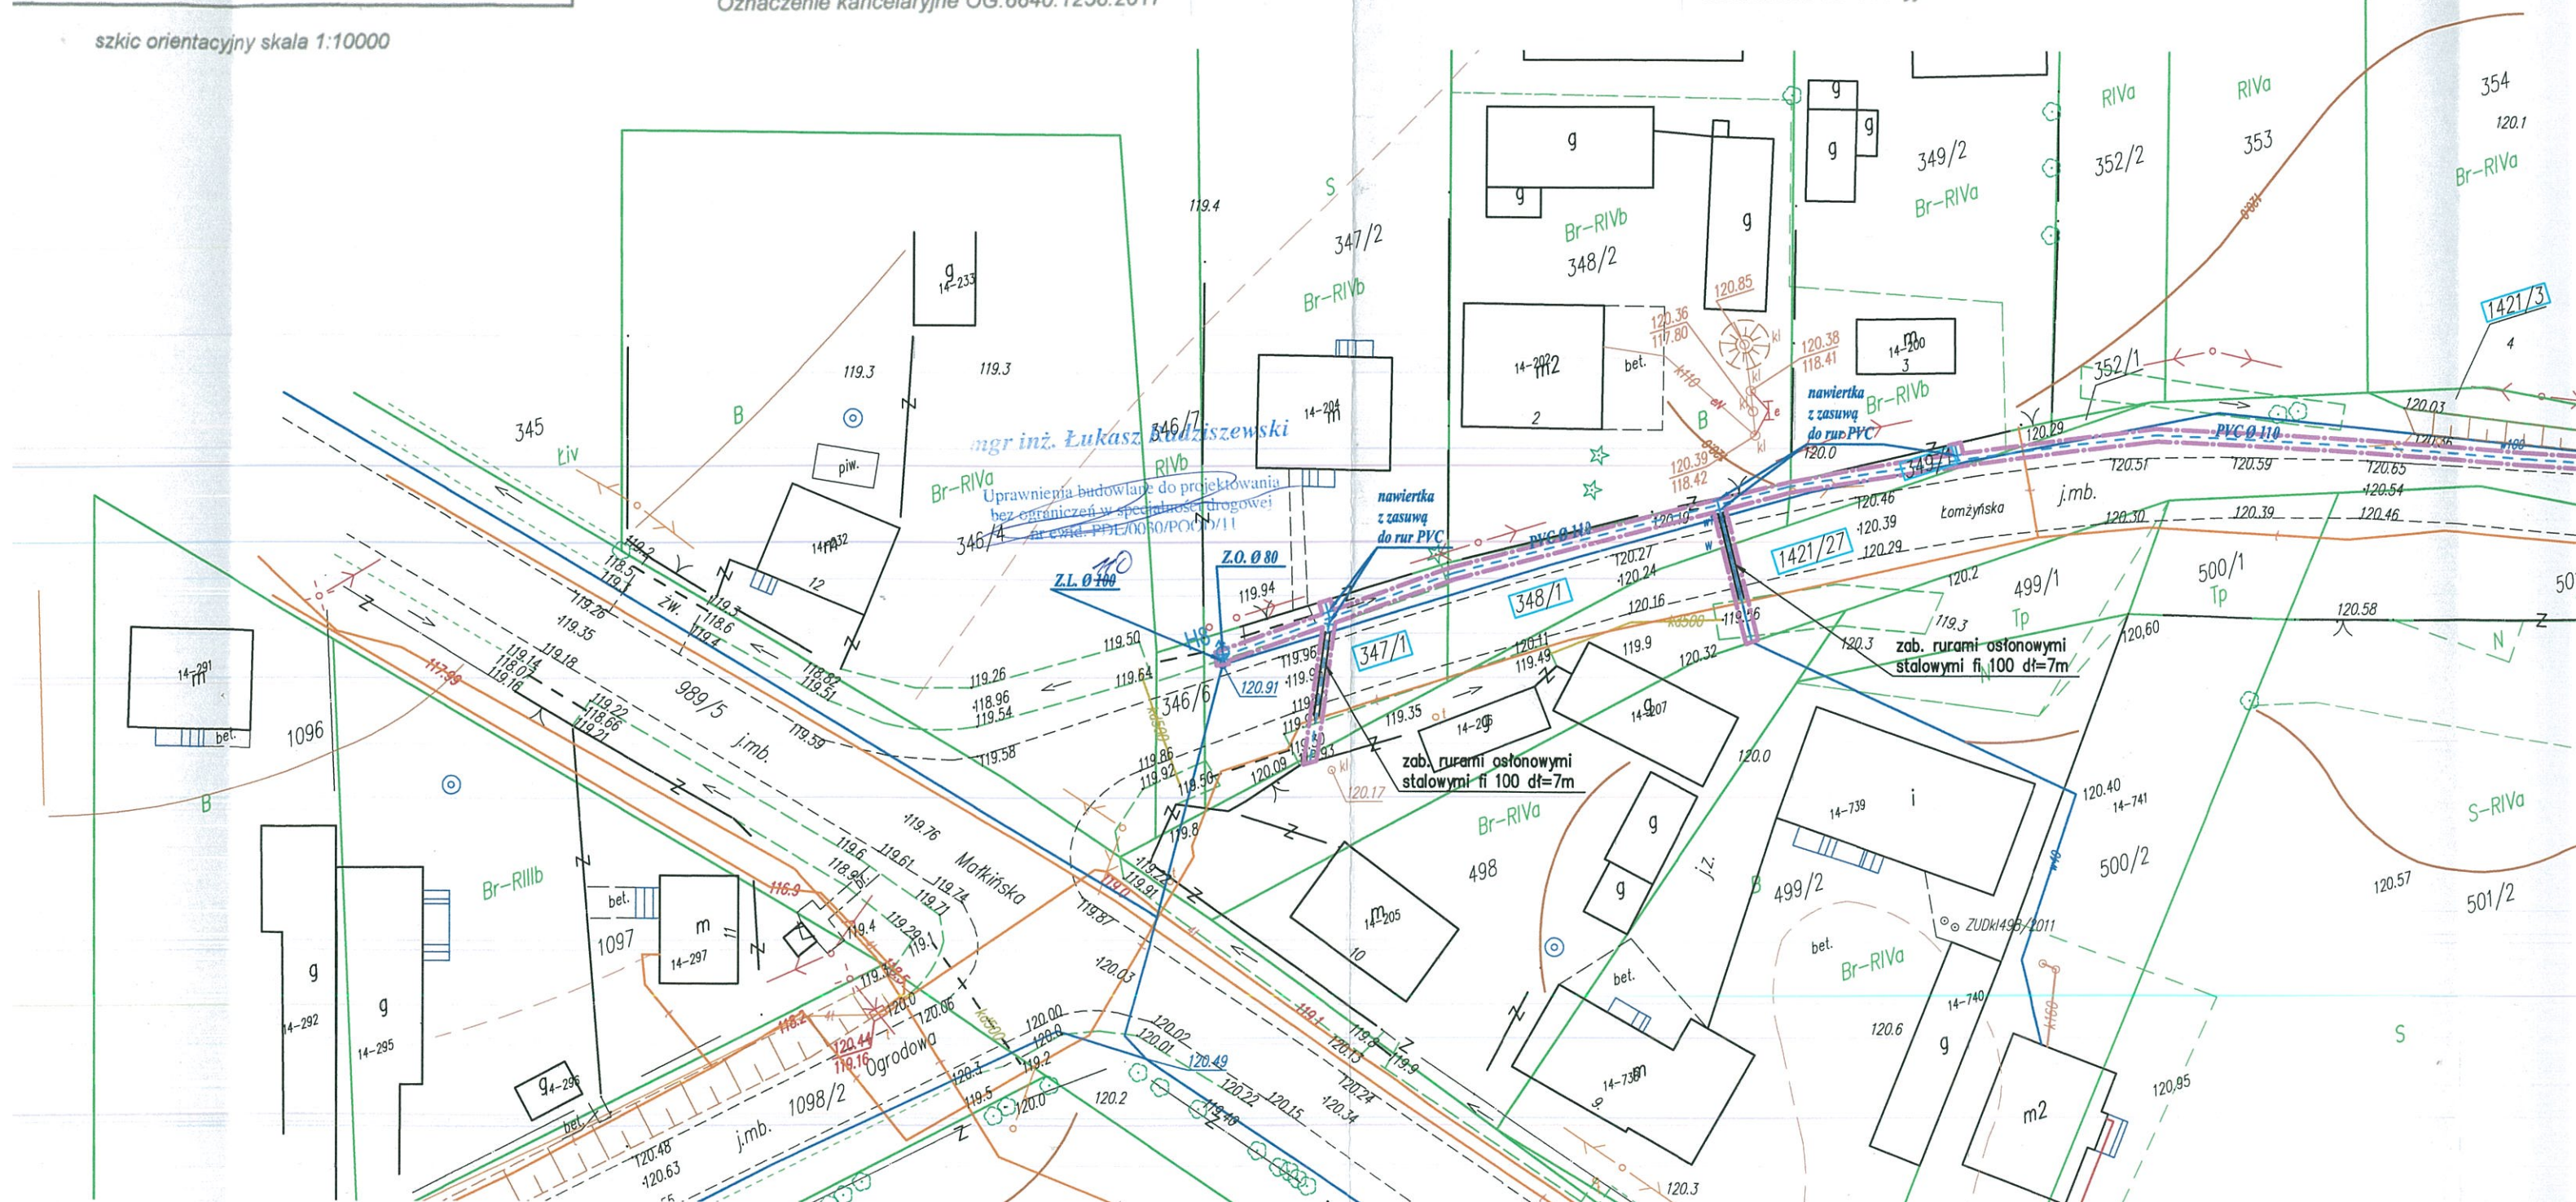

arkusz nr 1

Przedsiębiorstwo Usług Geodezyjnych "Geomax" 07-300 Ostrów Maz. ul. Lubiejewska 1A. Janusz Hoffman..... Nazwa/ imię i nazwisko wykonawcy oraz data i podpis osoby reprezentującej wykonawcę	GEODETA UPRAWNIONY Janusz Hoffman Świadectwo MGP i B 9325 07-300 Ostrów Maz. ul. Lubiejewska 1Atel. 505 874 726..... Imię i nazwisko, nr uprawnień oraz data i podpis geodety uprawnionego który opracował mapę
--	--

arkusz nr 2

Przedsiębiorstwo Usług
Geodezyjnych "Geomax"
07-300 Ostrów Maz. ul. Lubiejewska 1A.

Janusz Hoffman

Nazwa/ imię i nazwisko wykonawcy
oraz data i podpis osoby reprezentującej
wykonawcę

GEODETA UPRAWNIONY
Janusz Hoffman
Świadectwo MGP i B 9325
07-300 Ostrów Maz. ul. Lubiejewska 1A
tel. 505 674 726

Imię i nazwisko, nr uprawnień oraz data
i podpis geodety uprawnionego
który opracował mapę

Organ prowadzący państwowy zasób geodezyjny i kartograficzny	STARGOŚĆ OSTROWSKI
Identyfikator ewidencyjny materiału zasobu operatu technicznego	P.1416. 2017. 1202
Data wpisania operatu technicznego do ewidencji materiałów zasobu	2017-09-14
Imię, nazwisko i podpis osoby reprezentującej organ	



szkic orientacyjny skala 1:10000

opracowanie ni
z dnia 9.11.201

ark. 1


ark. 2

ark. 3


ark. 4


ark. 1

Oznaczenie kancelaryjne OG.6640.1258.2017

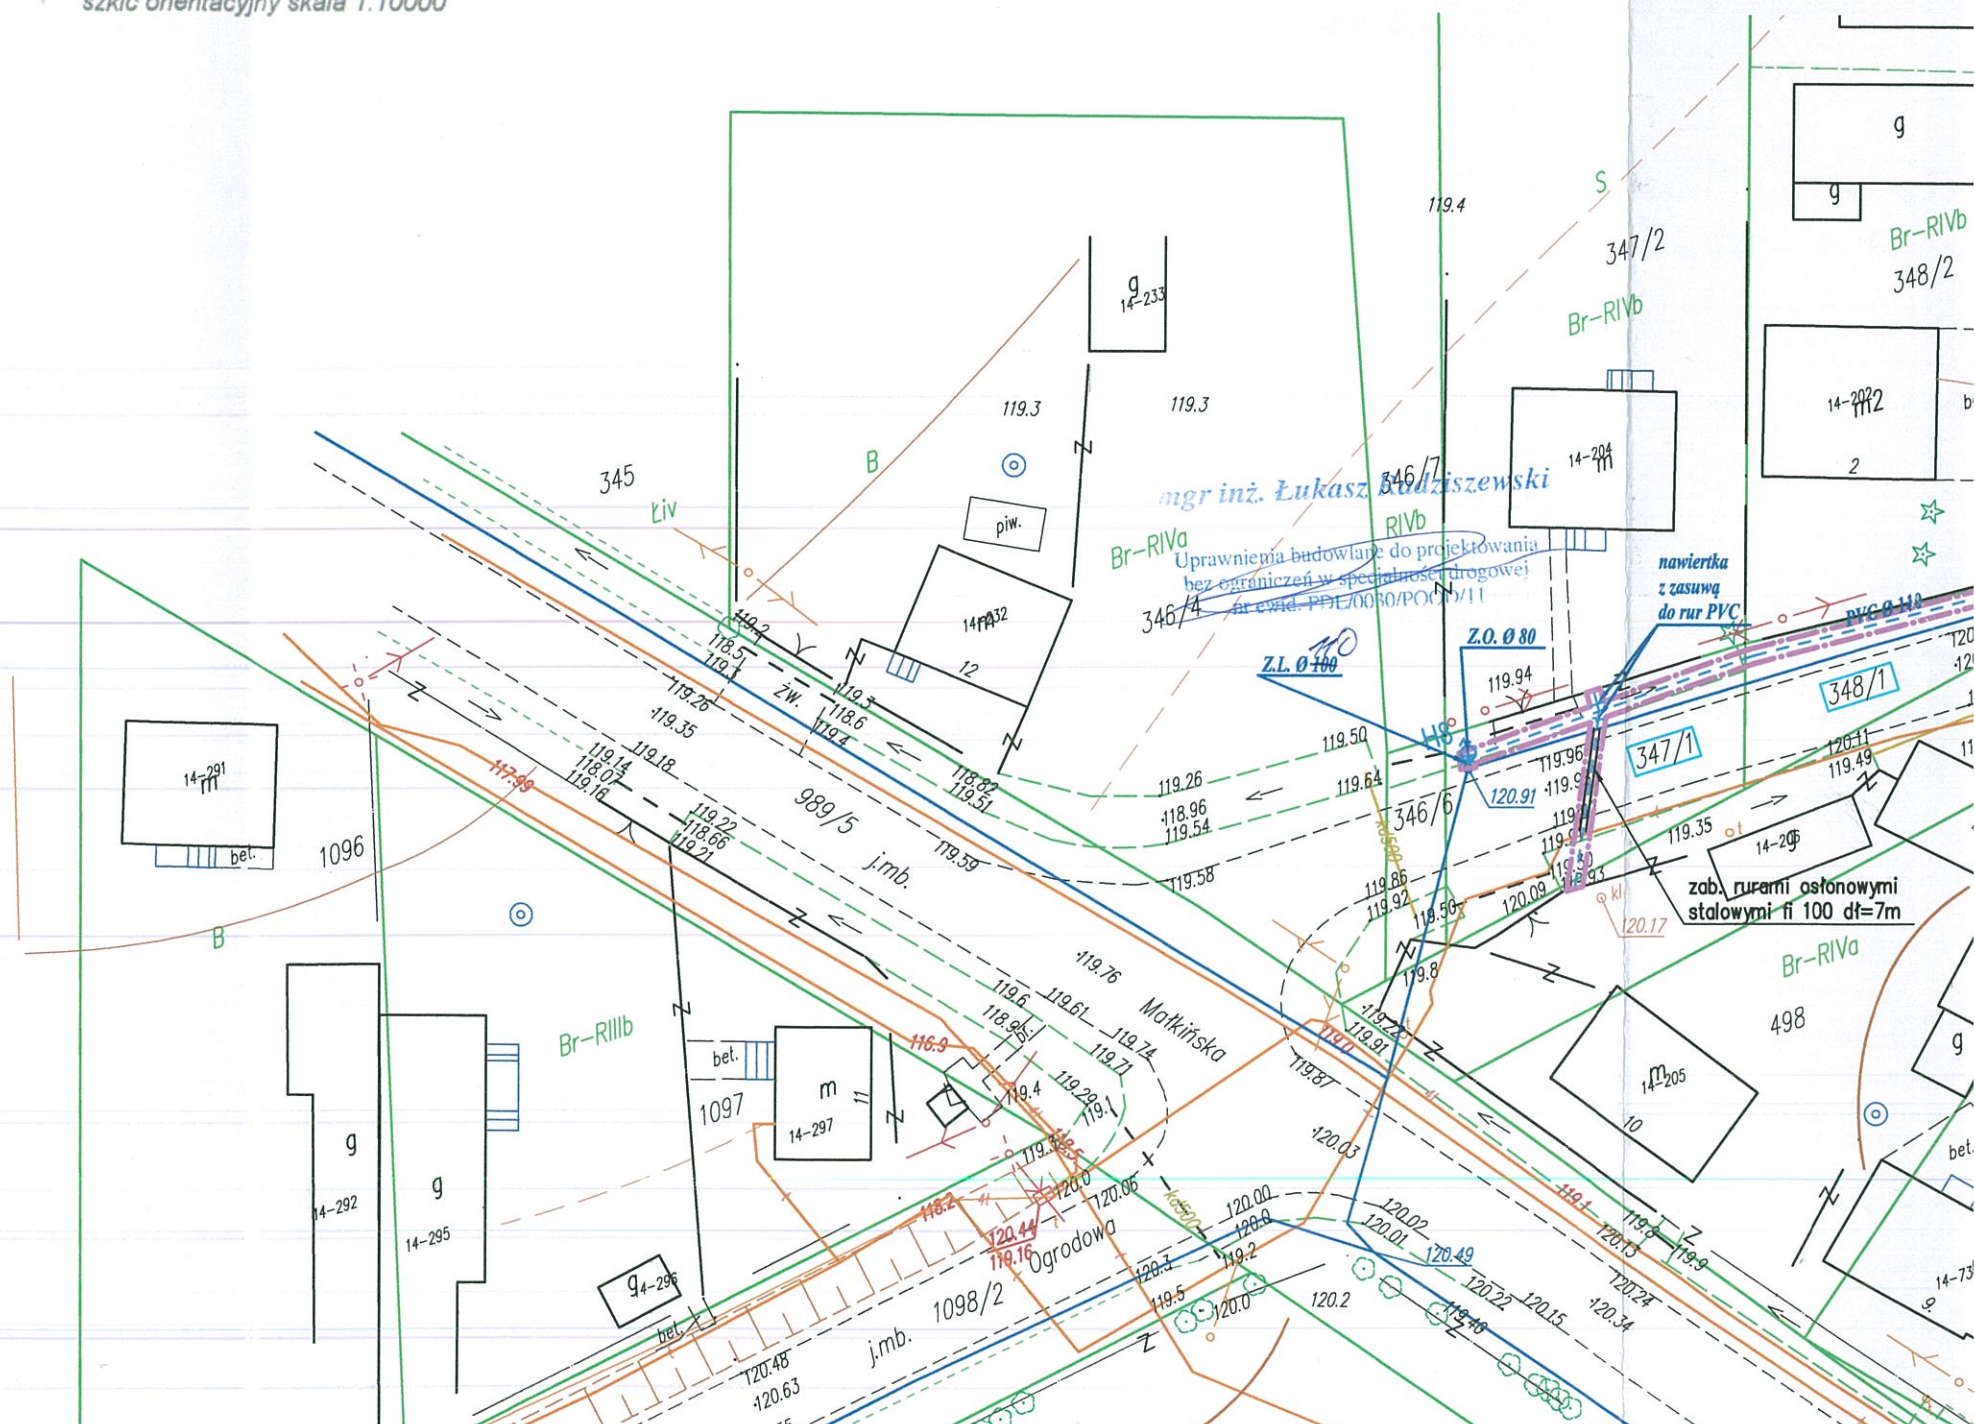


STAROSTWO POWIATOWE
w Ostrowi Mazowieckiej
ul. 3 Maja 68
07-300 Ostrow Mazowiecka

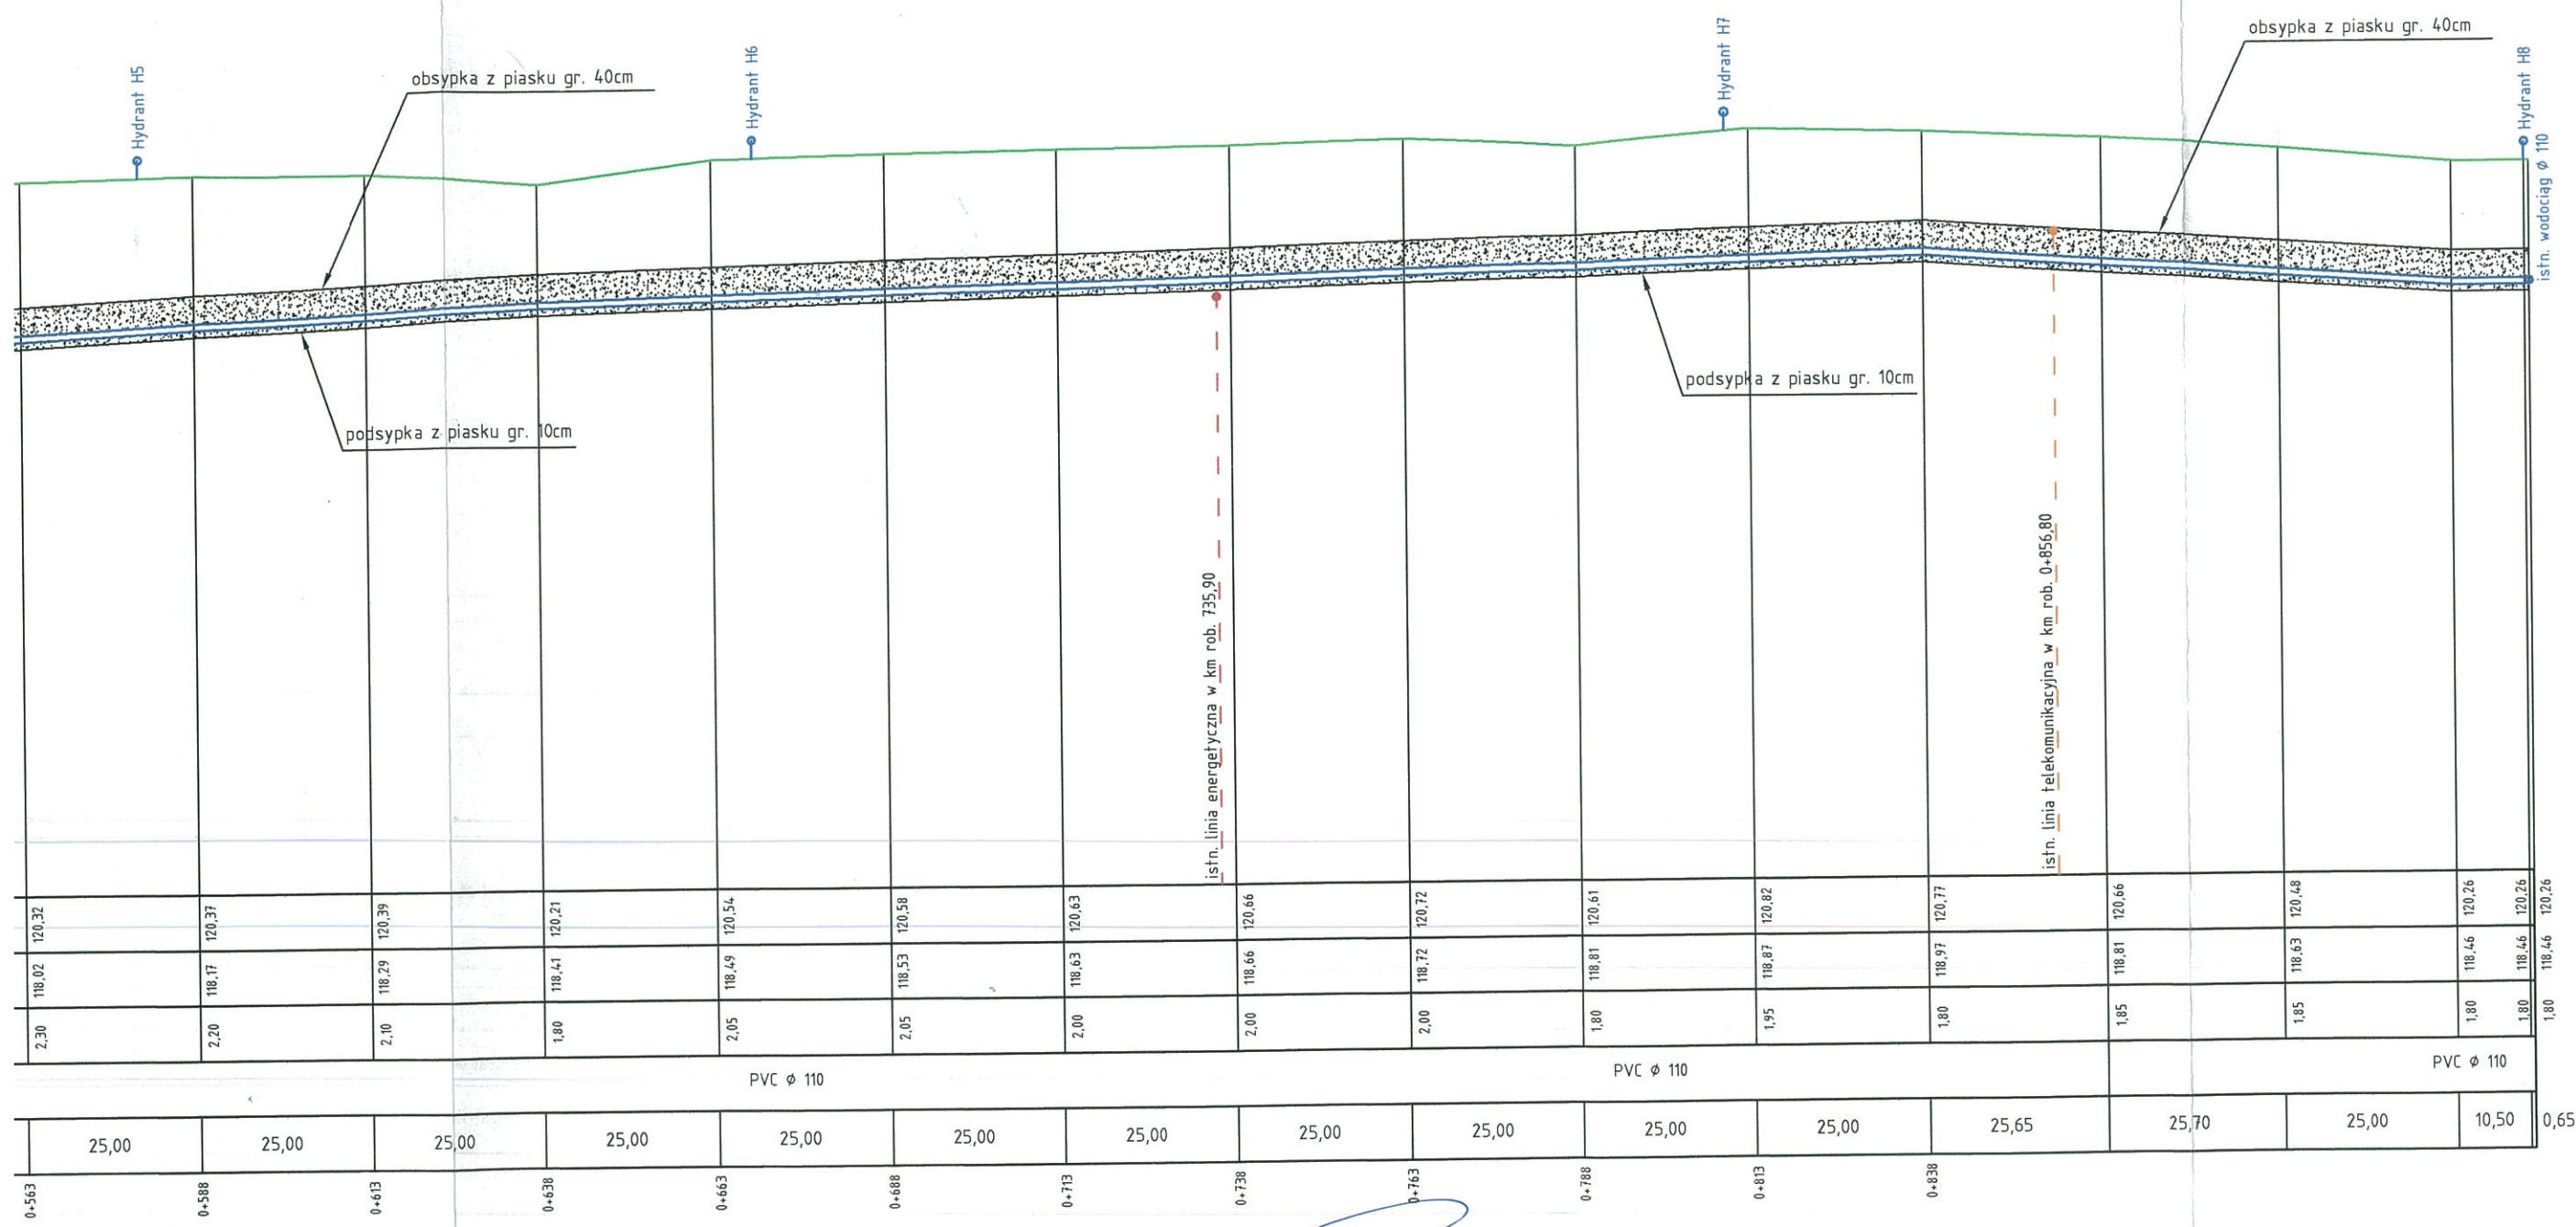


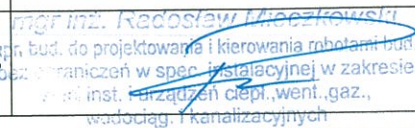Obiekt:	Przebudowa sieci wodociągowej w drodze gminnej Nr 260523W - ul. Łomżyńska w Nurze		PROJEKTOWANIE I NADZÓR BUDOWY DRÓG I MOSTÓW Zbigniew Radziszewski, 18-230 Ciechanowiec, ul. Parkowa 2a tel. (086) 2771 - 064 NIP: 722-111-67-04 regon 450162079			
Stadium:	Przekrój podłużny - linia wodociągowa					
Projektował:	Imię i nazwisko	Nr uprawnień	Podpis	Data	Skala	Nr rys.
	Radosław Mieczkowski	PDL/0043/POOS/08	 ingr inż. Radosław Mieczkowski upn. bud. do projektowania i kierowania robotami bud. bez ograniczeń w spec. instalacyjnej w zakresie instalacji inż. i inst. urządzeń ciepl., went., gaz., wodociąg. i kanalizacyjnych	10.11.2017r.	1:500	2

nr c. PDL/0043/POOS/08, PDL/0094/OWOS/04

PROFIL PODŁUŻNY - LINIA WODOCIĄGOWA ul. ŁOMŻYŃSKA w m. NUR
SKALA 1:100:1000

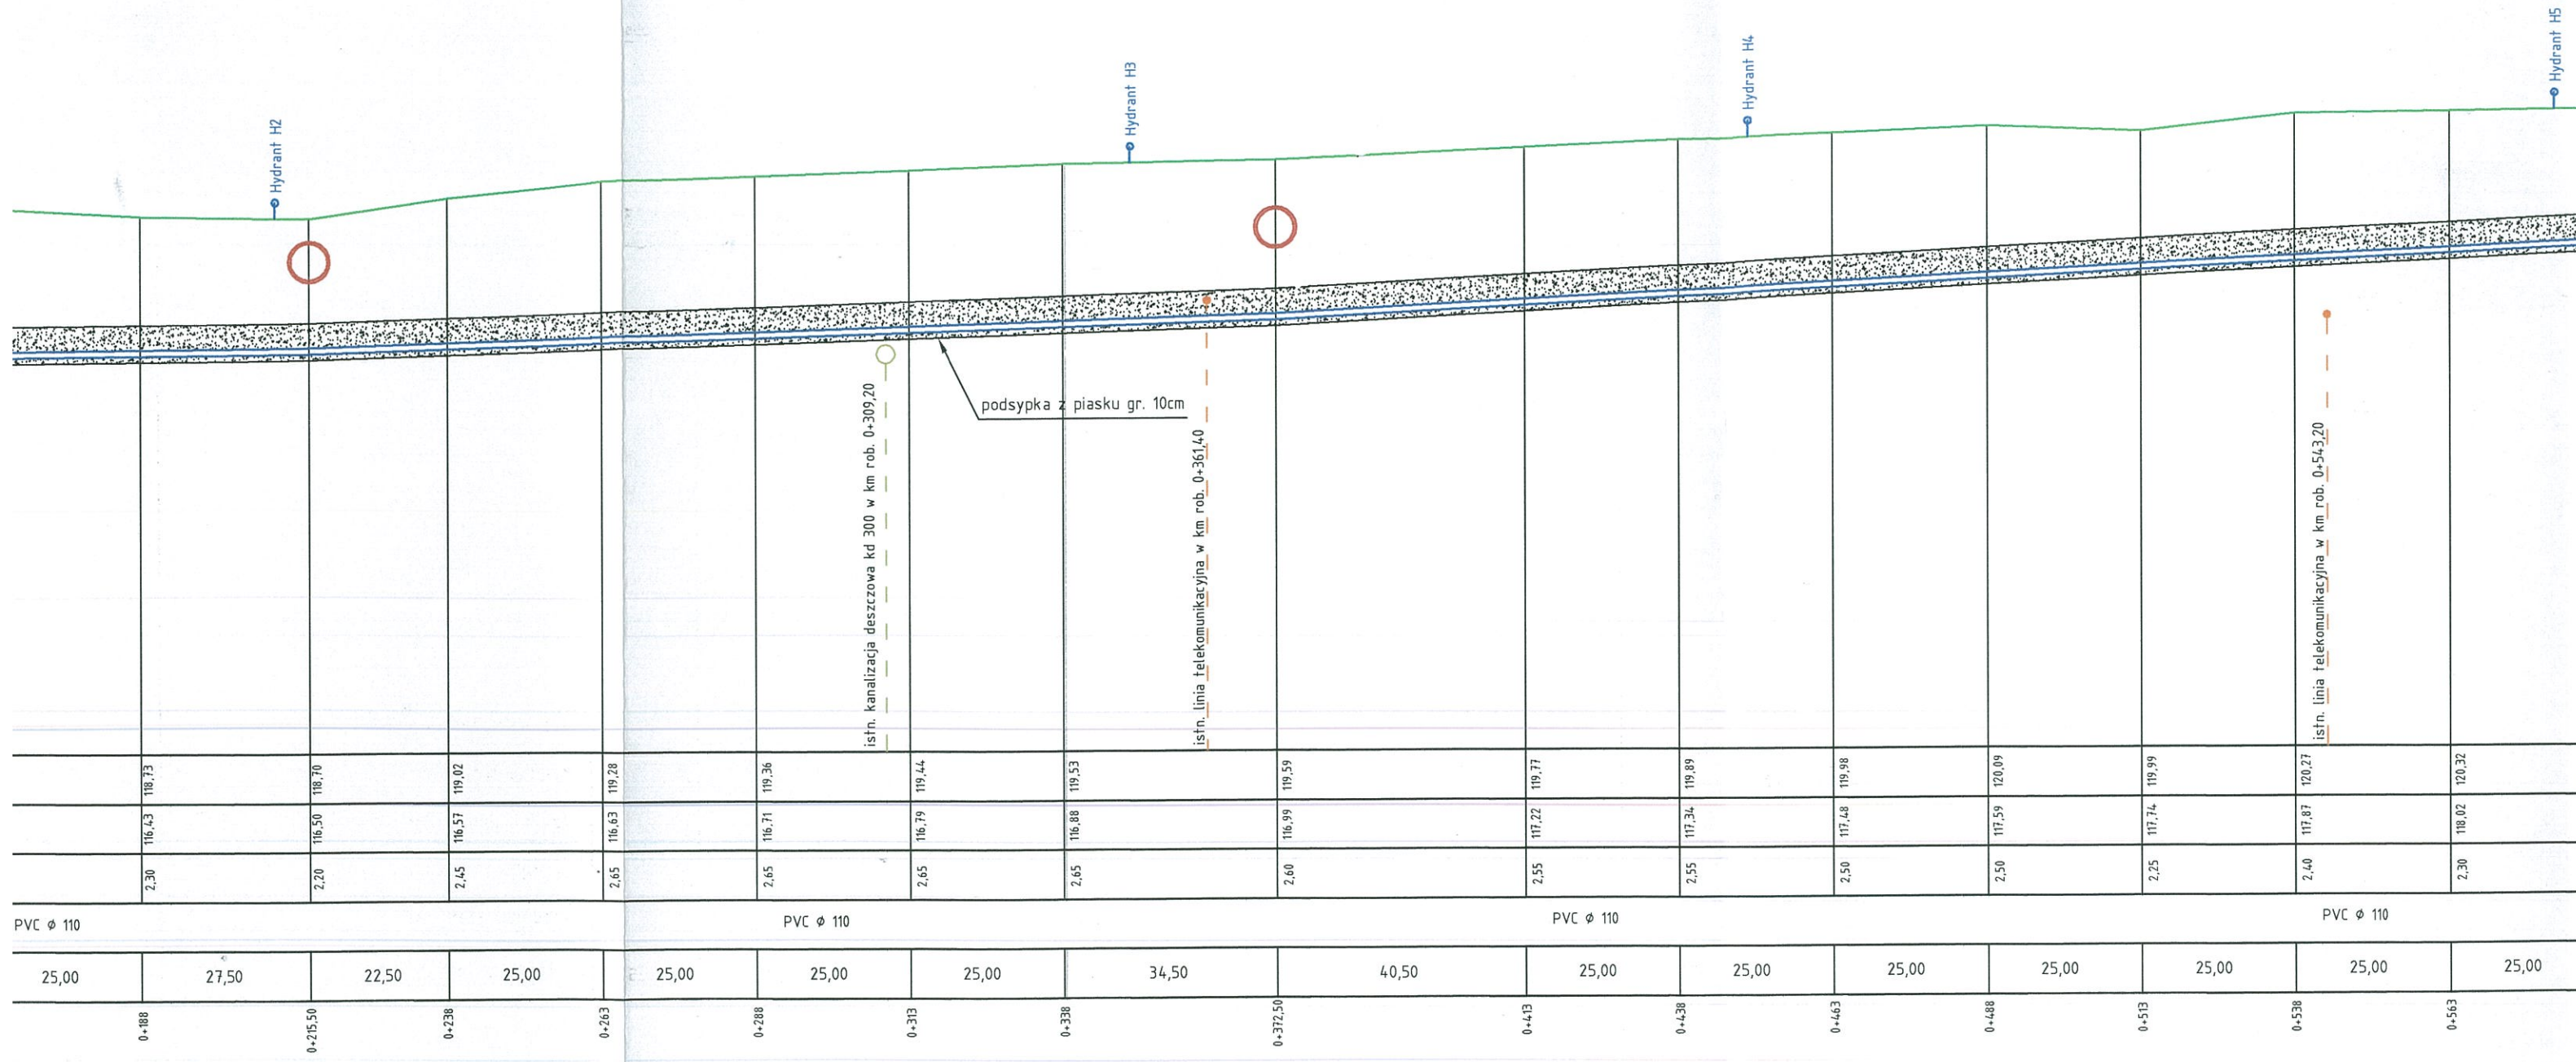

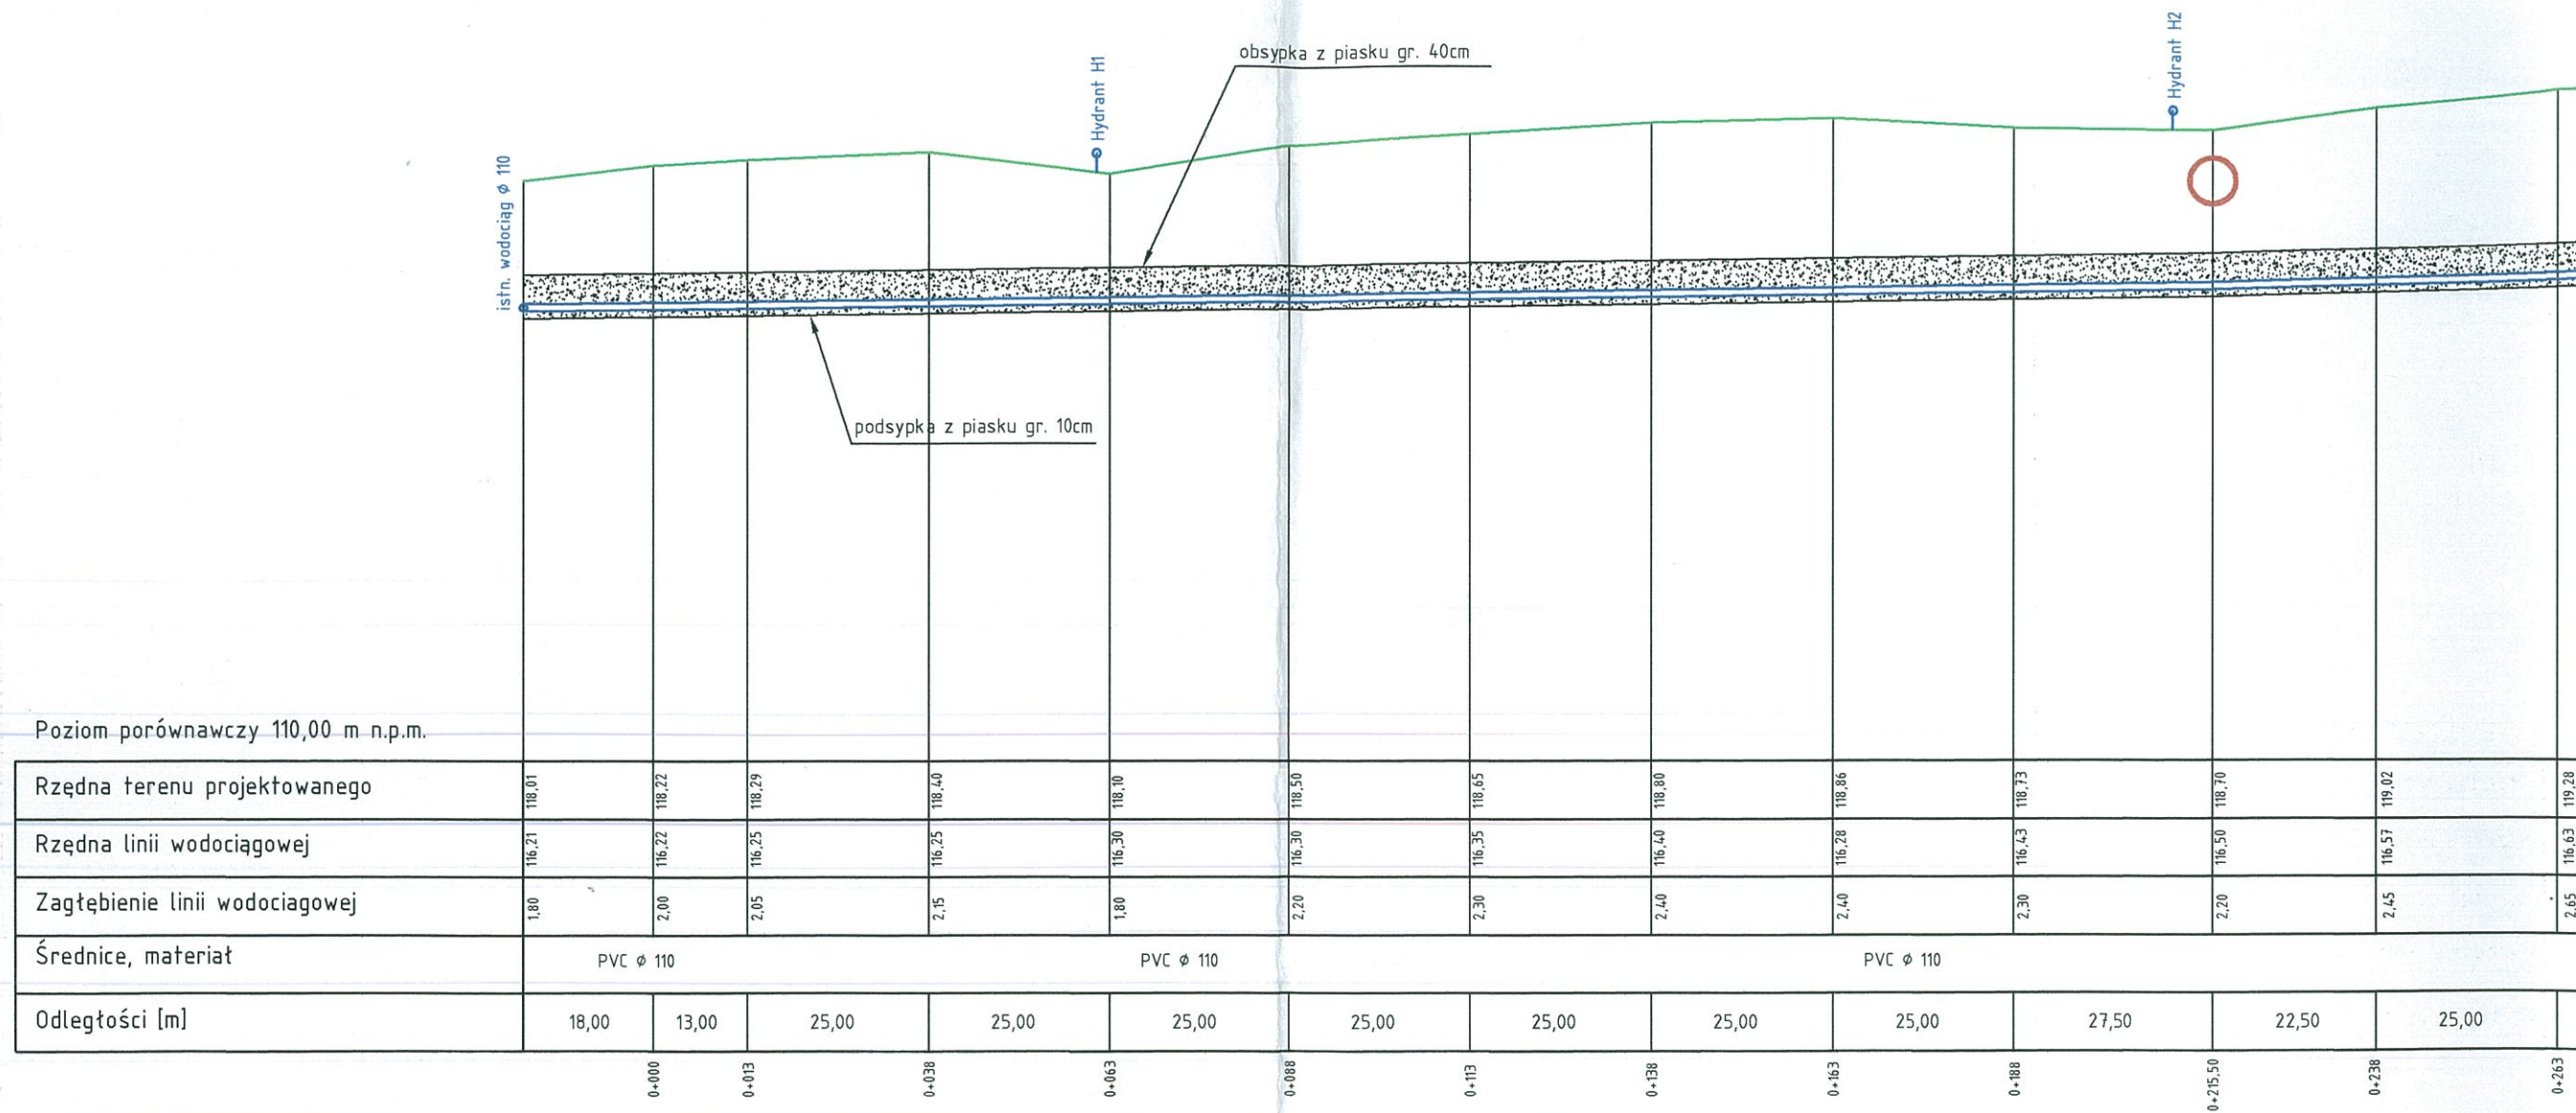

OŚWIADCZENIE

o kompletności i poprawności opracowanej dokumentacji

19
STAROSTWO POWIATOWE
w Ostrowi Mazowieckiej
ul. 3 Maja 68
07-300 Ostrow Mazowiecka

Oświadczam, że niżej wymieniona dokumentacja:

Nazwa projektu:



„Przebudowa sieci wodociągowej w drodze gminnej Nr 260523W – ul. Łomżyńska w Nurze.”

Lokalizacja: gmina Nur, powiat ostrowski, województwo mazowieckie.

Inwestycja realizowana będzie na działkach:

Obręb Nur:

Nr ewid: 437; 384/1; 383/1; 1421/25; 581/1; 580/1; 579/1; 577/1; 571/1; 569/1; 568/1; 567/1;
566/3; 563/1; 564/5; 562/3; 561/1; 560/1; 559/1; 557/1; 555/1; 1421/21; 1421/26; 542/5; 1442;
518/5; 513/1; 512/1; 1421/10; 511/1; 510/1; 509/1; 506/1; 1421/27; 365/1; 504/1; 364/1; 363/3;
362/1; 361/5; 361/3; 360/1; 359/1; 358/5; 358/3; 357/1; 1421/3; 349/1; 348/1; 347/1

Składająca się z: projektu zagospodarowania terenu jest wykonana zgodnie z: zawartą umową, wiedzą techniczną oraz obowiązującymi przepisami.

Dokumentacja została sprawdzona i uznana za sporządzoną prawidłowo, posiada niezbędne uzgodnienia i jest kompletna z punktu widzenia celu, któremu ma służyć.

Projektant:

Radosław Mieczkowski

upr. Nr PDL/0043/POOS/08

mgr inż. Radosław Mieczkowski
upr. bud. do projektowania i kierowania robotami bud.
bez ograniczeń w spec. instalacyjnej w zakresie
sieci inst. i urządzeń ciepł., went., gaz.,
wodociąg. i kanalizacyjnych
nr ewid: PDL/0043/POOS/08, PDL/0094/OWOS/04


Współpraca:

Zbigniew Radziszewski

upr. Nr D.O.D.P.-13/94

Zbigniew Radziszewski
Uprawniony do kierowania, nadzorowania
i kontroli budowy dróg i obiektów mostowych
Nr D.O.D.P.-13/94

Ciechanowiec, 10-11-2017r.

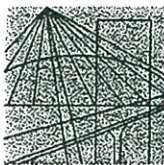

PODLASKA
OKRĘGOWA
I Z B A
INŻYNIERÓW
BUDOWNICTWA

STAROSTWO POWIATOWE
w Ostrowi Mazowieckiej
ul. 3 Maja 68
07-300 Ostrow Mazowiecka

Białystok, dnia 2 czerwca 2008 r.

POIIB.KK.7131/008/07

DECYZJA

Na podstawie art. 24 ust. 1 pkt 2 ustawy z dnia 15 grudnia 2000 r. o samorządach zawodowych architektów, inżynierów budownictwa oraz urbanistów (Dz. U. z 2001 r. Nr 5, poz. 42, z późniejszymi zmianami), art. 12 ust. 3, art. 13 ust. 1 pkt 1, art. 14 ust. 1 pkt 4 ustawy z dnia 7 lipca 1994 r. – Prawo budowlane (tekst jednolity: Dz. U. z 2006 r. Nr 156, poz. 1118, z późniejszymi zmianami) oraz § 11 ust. 1 pkt 1 rozporządzenia Ministra Transportu i Budownictwa z dnia 28 kwietnia 2006 r. w sprawie samodzielnych funkcji technicznych w budownictwie (Dz. U. Nr 83, poz. 578, z późniejszymi zmianami), Komisja Kwalifikacyjna Podlaskiej Okręgowej Izby Inżynierów stwierdza, że

Pan RADOSŁAW MIECZKOWSKI

magister inżynier

o kierunku: inżynieria środowiska

urodzony dnia 2 października 1976 r. w Wysokiem Mazowieckiem

otrzymuje

UPRAWNIENIA BUDOWLANE

numer ewidencyjny PDL/0043/POOS/08

do projektowania bez ograniczeń

w specjalności instalacyjnej w zakresie sieci, instalacji i urządzeń
ciepłych, wentylacyjnych, gazowych, wodociągowych i kanalizacyjnych

UZASADNIENIE

W związku z uwzględnieniem w całości żądania strony, na podstawie art. 107 § 4 ustawy z dnia 14 czerwca 1960 r. – Kodeks postępowania administracyjnego (tekst jednolity: Dz. U. z 2000 r. Nr 98, poz. 1071, z późniejszymi zmianami), odstępuje się od uzasadnienia decyzji. Szczegółowy zakres nadanych uprawnień budowlanych określono na odwrocie decyzji.

POUCZENIE

Od niniejszej decyzji służy odwołanie do Krajowej Komisji Kwalifikacyjnej Polskiej Izby Inżynierów Budownictwa w Warszawie, za pośrednictwem Komisji Kwalifikacyjnej Podlaskiej Okręgowej Izby Inżynierów Budownictwa, w terminie 14 dni od daty jej doręczenia.

1. Przewodniczący Komisji Kwalifikacyjnej POIIB
mgr inż. Bogdan Siuda
2. Z-ca Przewodniczącego Komisji Kwalifikacyjnej POIIB
mgr inż. Jakub Grzegorzczak
3. Sekretarz Komisji Kwalifikacyjnej POIIB
mgr inż. Bogdan Bański
4. Członek Komisji Kwalifikacyjnej POIIB
mgr inż. Anna Andruszkiewicz
5. Członek Komisji Kwalifikacyjnej POIIB
mgr inż. Wiktor Ostasiewicz
6. Członek Komisji Kwalifikacyjnej POIIB
mgr inż. Danuta Piszczałowska
7. Członek Komisji Kwalifikacyjnej POIIB
mgr inż. Mirosław Jerzy Szumski



[Handwritten signatures of the commission members]

ZASADNOŚĆ ZORYGINAŁU

STAROSTWO POWIATOWE
w Ostrowi Mazowieckiej
ul. 3 Maja 68
07-300 Ostrow Mazowiecka

**Szczegółowy zakres uprawnień budowlanych
do projektowania bez ograniczeń
w specjalności instalacyjnej w zakresie sieci, instalacji i urządzeń
ciepłych, wentylacyjnych, gazowych, wodociagowych i kanalizacyjnych**

- I. Zgodnie z art. 12 ust. 1 pkt 1 oraz art. 13 ust. 4 ww. ustawy z dnia 7 lipca 1994 r. – Prawo budowlane, w wyżej wymienionej specjalności, niniejsze uprawnienia upoważniają do:
- projektowania, sprawdzania projektów architektoniczno-budowlanych i sprawowania nadzoru autorskiego,
 - sprawowania kontroli technicznej utrzymania obiektów budowlanych
- bez ograniczeń.**
- II. Zgodnie z § 15 oraz § 23 ust. 1 ww. rozporządzenia Ministra Transportu i Budownictwa z dnia 28 kwietnia 2006 r. w sprawie samodzielnych funkcji technicznych w budownictwie, niniejsze uprawnienia budowlane upoważniają do:
- projektowania obiektu budowlanego, takiego jak: sieci i instalacje ciepłe, wentylacyjne, gazowe, wodociagowe i kanalizacyjne, z doбором właściwych urządzeń w projekcie budowlanym;
 - sporządzania projektu zagospodarowania działki lub terenu w specjalności instalacyjnej w zakresie sieci, instalacji i urządzeń ciepłych, wentylacyjnych, gazowych, wodociagowych i kanalizacyjnych.

Za zgodność z oryginałem

dnia 10-11-2017

podpis.....



Otrzymują:

1. Pan Radosław Mieczkowski
ul. 1 Maja 2B m 11
18-200 Wysokie Mazowieckie
2. Główny Inspektor Nadzoru Budowlanego
3. Rada Podlaskiej Okręgowej Izby Inżynierów Budownictwa
4. aa.



27
Białystok dnia 30 grudnia 1994 r.

Nr ewidencyjny DODP - 13 /94

STAROSTWO POWIATOWE
w Ostrowi Mazowieckiej
ul. 3 Maja 68
07-300 Ostrow Mazowiecka

STWIERDZENIE POSIADANIA PRZYGOTOWANIA ZAWODOWEGO

do pełnienia samodzielnych funkcji technicznych w budownictwie.

Na podstawie § 13 ust. 3 Rozprządzenia Ministra Gospodarki Terenowej i Ochrony Środowiska z dnia 20 lutego 1975 r. w sprawie samodzielnych funkcji technicznych w budownictwie (Dz. U. Nr.8 poz. 46 z późniejszymi zmianami)

STWIERDZAM

że Pan Radziszewski Zbigniew

urodzony dnia 14 października 1956 roku w m. Radziszewo

posiada przygotowanie zawodowe do pełnienia samodzielnej funkcji kierownika budowy i robót w specjalności konstrukcyjno-inżynierskiej w zakresie: dróg, upoważniony do kierowania, nadzorowania i kontrolowania budowy i robót, kierowania i kontrolowania wytwarzania konstrukcyjnych elementów budowlanych oraz ocenianie i badanie stanu technicznego w zakresie budowy dróg obejmującej również typowe przepusty i mosty.



NACZELNY INŻYNIER


mgr inż. J. Poprawski

Za zgodność z oryginałem

data 10-11-2017

podpis.....

STAROSTWO POWIATOWE
w Ostrowi Mazowieckiej
ul. 3 Maja 68
07-300 Ostrów Mazowiecka

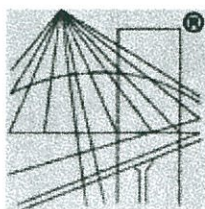

P O L S K A
I Z B A
I N Ż Y N I E R Ó W
B U D O W N I C T W A

Zaświadczenie

o numerze weryfikacyjnym:

PDL-HRR-D6Z-ZJB *

Pan Radosław Mieczkowski o numerze ewidencyjnym PDL/IS/0028/05
adres zamieszkania ul. Ludowa 17 C/43, 18-200 Wysokie Mazowieckie
jest członkiem Podlaskiej Okręgowej Izby Inżynierów Budownictwa i posiada wymagane
ubezpieczenie od odpowiedzialności cywilnej.

Niniejsze zaświadczenie jest ważne od 2017-03-01 do 2018-02-28.


Zaświadczenie zostało wygenerowane elektronicznie i opatrzone bezpiecznym podpisem elektronicznym
weryfikowanym przy pomocy ważnego kwalifikowanego certyfikatu w dniu 2017-02-16 roku przez:

Andrzej Falkowski, Zastępca Przewodniczącego Rady Podlaskiej Okręgowej Izby Inżynierów Budownictwa.

(Zgodnie art. 5 ust 2 ustawy z dnia 18 września 2001 r. o podpisie elektronicznym (Dz. U. 2001 Nr 130 poz. 1450) dane w postaci
elektronicznej opatrzone bezpiecznym podpisem elektronicznym weryfikowanym przy pomocy ważnego kwalifikowanego certyfikatu są
równoważne pod względem skutków prawnych dokumentom opatrzonym podpisami własnoręcznymi.)

AZGODNOŚĆ Z ORYGINAŁEM

* Weryfikację poprawności danych w niniejszym zaświadczeniu można sprawdzić za pomocą numeru weryfikacyjnego zaświadczenia na
stronie Polskiej Izby Inżynierów Budownictwa www.piib.org.pl lub kontaktując się z biurem właściwej Okręgowej Izby Inżynierów
Budownictwa.

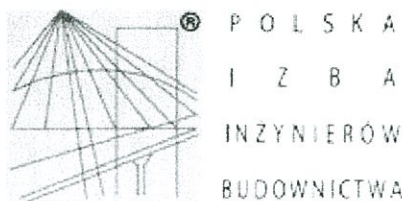

Zaświadczenie

o numerze weryfikacyjnym:

PDL-BF9-PM9-TVS *

Pan Zbigniew Radziszewski o numerze ewidencyjnym PDL/BD/1219/01
adres zamieszkania ul. Parkowa 2 A, 18-230 Ciechanowiec
jest członkiem Podlaskiej Okręgowej Izby Inżynierów Budownictwa i posiada wymagane
ubezpieczenie od odpowiedzialności cywilnej.
Niniejsze zaświadczenie jest ważne od 2017-01-01 do 2017-12-31.

Zaświadczenie zostało wygenerowane elektronicznie i opatrzone bezpiecznym podpisem elektronicznym
weryfikowanym przy pomocy ważnego kwalifikowanego certyfikatu w dniu 2017-01-30 roku przez:

Wojciech Kamiński, Przewodniczący Rady Podlaskiej Okręgowej Izby Inżynierów Budownictwa.

(Zgodnie art. 5 ust 2 ustawy z dnia 18 września 2001 r. o podpisie elektronicznym (Dz. U. 2001 Nr 130 poz. 1450) dane w postaci
elektronicznej opatrzone bezpiecznym podpisem elektronicznym weryfikowanym przy pomocy ważnego kwalifikowanego certyfikatu są
równoważne pod względem skutków prawnych dokumentom opatrzonym podpisami własnoręcznymi.)

* Weryfikację poprawności danych w niniejszym zaświadczeniu można sprawdzić za pomocą numeru weryfikacyjnego zaświadczenia na
stronie Polskiej Izby Inżynierów Budownictwa www.piib.org.pl lub kontaktując się z biurem właściwej Okręgowej Izby Inżynierów
Budownictwa.

Projektowanie i Nadzór
Budowy Dróg i Mostów
Zbigniew Radziszewski
ul. Parkowa 2A
18-230 Ciechanowiec

W odpowiedzi na Państwa wystąpienie dotyczące inwestycji: „Przebudowa sieci wodociągowej w drodze gminnej Nr 260523W – ul. Łomżyńska w Nurze”, podajemy warunki techniczne przebudowy urządzeń telekomunikacyjnych Hyperion S.A. w obszarze opracowania.

Ogólne warunki przebudowy:

1. Istniejące kable telekomunikacyjne przebudować poza kolidującą infrastrukturę.
2. Stosować rury osłonowe na kablach przy przejściach poprzecznych pod drogami oraz przy skrzyżowaniach z innymi sieciami.
3. Zagłębiać kable w przypadku lokalizacji lub pogłębiania rowów, jeśli w efekcie prac inwestycyjnych przykrycie kabla będzie mniejsze niż 0,8m, lub przebudować poza rów
4. Zbliżenia i skrzyżowania z innymi urządzeniami uzbrojenia terenu zostaną wykonane wg normy zakładowej ZN-96/TP S.A.-004/T oraz Rozporządzenia Ministra Infrastruktury z dnia 26.10.2005 (Dz. U. z 2005, nr 219, poz. 1864) w sprawie warunków technicznych, jakim powinny odpowiadać telekomunikacyjne obiekty budowlane i ich usytuowanie.

Szczegółowe warunki techniczne w odniesieniu do przedłożonego opracowania:

Arkusze nr 1:

1. Na skrzyżowaniach z budowaną siecią wodociągową zabezpieczyć kable telekomunikacyjne rurami osłonowymi typu AROT.

Niezależnie od powyższych warunków dotyczących części projektowej określa się **ogólne warunki techniczne – organizacyjne**. Aby wykonać przebudowę sieci telekomunikacyjnych Hyperion S.A. inwestor obowiązany jest spełnić poniższe warunki:

1. Rury osłonowe należy układać pod budowaną nawierzchnią do 1m poza obrys nawierzchni utwardzonej. Końce rur uszczelnić. Prace prowadzić ręcznie.
2. Wykonanie robót inwestor powierzy firmie uprawnionej do ich wykonania.
3. Wszelkie roboty związane z przełączaniem kabli telekomunikacyjnych wykonać pod nadzorem służb technicznych Hyperion S.A.
4. Przed przystąpieniem do robót inwestor powiadomi na piśmie Hyperion SA, biuro w Szepietowie o terminie ich rozpoczęcia na 21 dni przed tym terminem. Kontakt: cns@hyperion.pl
5. Wszelkie roboty w rejonie czynnych kabli związane z przebudową należy wykonywać ręcznie z zachowaniem szczególnej ostrożności przy ich odkopywaniu i przekładaniu na projektowaną trasę

hyperion

STAROSTWO POWIATOWE
w Ostrowi Mazowieckiej

pod nadzorem służb technicznych Hyperion S.A.

07-600 Ostrow Mazowiecka

6. Po ułożeniu kabli i rurociągu na projektowaną trasę i przed zasypaniem wykopów wykonawca powiadomi Hyperion SA Biuro w Szepietowie celem sprawdzenia jakości wykonanych robót.
7. Prace należy wykonać na koszt i staraniem naruszającego stan istniejący (inwestora).
8. Po zakończeniu robót inwestor zgłosi do Hyperion SA biuro w Szepietowie przebudowane linie do odbioru załączając dokumentację powykonawczą z pomiarami i inwentaryzacją przebudowanych sieci.

Z poważaniem

z up. Niemyski Stanisław

Za zgodność z oryginałem

dnia 14-12-2017

podpis.....



HYPERION S.A.

00 – 535 Warszawa • Plac Trzech Krzyży 3 • e-mail: sekretariat@hyperion.pl • www.hyperion.pl

Bielsk Podlaski dnia 27.11.2017r.

- Pracownia Projektowa**
Pracownia Projektowa
17-100 Bielski Podlaski, ul. ...
tel. (85) 676 63 00, fax (85) 676 63 09

[illegible][illegible]

119.77	119.62
119.96	119.96

→ 119.18 — — 118.50
120.23

120.10 120.25

120.06 1/5

360/1	361/3	120,39	361/5
-------	-------	--------	-------

42027

120.47 119.86 110.31

→

100%

119.6

○ ○

119.9

A hand-drawn diagram of a tree structure. It consists of a single root node at the top, which branches down into two child nodes. The nodes are represented by small circles or dots, and the connections are simple lines.

A hand-drawn diagram of a tree structure. It consists of a single root node at the top, which branches into two child nodes below it. The lines are drawn in a simple, sketchy style.

112.2

119.8

ps III

... ..

STAROSTWO POWIATOWE
w Ostrovi Mazowieckiej
ul. 3 Maja 68
07-300 Ostrów Mazowiecka

Zgodność z projektem
dnia 14.12.2017 r.
mgr inż. Radosław Wierzbicki
typ bud. do projektowania i kierowania robotami bud.
bez ograniczeń w spec. instalacyjnej w zakresie
sieci inżynierskiej i kanalizacyjnych
n. s.w.k.: PDL0043/PQOS/OB, PDL0094/QWCS/04

Obiekt:	
Stadium:	
Projektował:	

369
RI

1421/10

119
120

Pr
Imię i nazwisko
Radosław M

linia e
linia w
linia t
kanał
linie n
istniej
zakre
(zasie
działk
(dział
projekt

nie naniesiono
na zgodna z mapą do
n. 1.
za zgodność z oryginałem
dnia 14.12.2017
podpis: mgr inż. Radosław Wiercinski
mgr inż. do projektowania i kierowania robotami bud.
upr. bud. do projektowania i spec. instalacji w zakresie
bez ograniczeń w spec. instalacji w zakresie
sieci inż. - instalacji ciepłej wody gaz.,
wodociąg i kanalizacyjnych
n. 3441 POL0043/P005/08, POL0034/0WOS

Obiekt:	
Stadium:	Pr
Projektował:	Imię i nazwisko
	Radosław M



26
STAROSTWO POWIATOWE
w Ostrowi Mazowieckiej
ul. 3 Maja 68
07-300 Ostrow Mazowiecka

Orange Polska S.A.
Domena Hurt
Dostarczanie i Serwis Usług, Ewidencja i Standardy Infrastruktury
Dział Ewidencji i Zarządzania Danymi o Infrastrukturze5-Radom
ul. 1 Maja 7,09-402 Plock
tel.: 24 2681353, 502280285

PROJEKTOWANIE I NADZÓR BUDOWY DRÓG I
MOSTÓW ZBIGNIEW RADZISZEWSKI
18-230 CIECHANOWIEC
UL. PARKOWA 2A

Plock, 11-12-.2017

Numer pisma: 76922/TTIDROU/P/2017

Temat: uzgodnie projektu przebudowy sieci wodociągowej w drodze gminnej nr 260523W-ul. Łomżyńska w Nurze

Szanowny Panie,

informuję, że uzgadniam przedstawiony projekt sieci wodociągowej w drodze gminnej nr 260523W-ul. Łomżyńska w m. Nur, w zakresie dotyczącym zabezpieczenia telefonicznej sieci OPL znajdującej się w obrębie projektu.

Zabezpieczenie sieci telekomunikacyjnej należy zrealizować zgodnie z załączonym projektem wykonawczym.

Przynajmniej na 14 dni przed planowanym rozpoczęciem robót, związanych z ingerencją w sieć telekomunikacyjną, Inwestor ma obowiązek pisemnie wystąpić do ORANGE POLSKA S.A., celem wyznaczenia nadzoru nad prowadzonymi robotami i ochroną sieci teletechnicznej. Tryb i zasady zgłoszenia dostępne są na stronie: www.orange.pl/wniosekonadzor. Wzór wniosku o nadzór nad wykonywanymi pracami, który jest umieszczony na ww. stronie, dołączamy do niniejszego uzgodnienia, z możliwością wykorzystania tej formy przekazu, poprzez wypełnienie go i przesłanie na adres:

Orange Polska S.A.

Obsługa Techniczna Klienta

Wydział Utrzymania Usług i Infrastruktury

ul...1 Maja 7, ...PŁOCK

e-mail: DISU.RC_WUUII_RAD_PN@orange.com

Wykonywanie prac na sieci ORANGE POLSKA S.A. bez zgłoszenia jest naruszeniem własności ORANGE POLSKA S.A. i będzie zgłaszane organom ścigania.

Niniejsze uzgodnienie ważne jest przez okres 12 miesięcy od dnia jego wydania.

Z poważaniem
Wiesław Szurnicki

Dział Ewidencji i Zarządzania Danymi
o Infrastrukturze Radom

Załączniki: 1. Wzór wniosku o nadzór właścicielski

Za zgodność z oryginałem

dnia 14-12-2017

podpis.....

Starostwo Powiatowe w Ostrowi Mazowieckiej
Wydział Geodezji, Kartografii i Gospodarki Nieruchomościami
Ośrodek Dokumentacji Geodezyjnej i Kartograficznej

STAROSTWO POWIATOWE
w Ostrowi Mazowieckiej
ul. 3 Maja 68
07-300 Ostrow Mazowiecka

Protokół

Narada koordynacyjna

Ostrow Mazowiecka, dnia 11.12. 2017

OG.6630. 324. 2017

w sprawie uzgodnienia dokumentacji projektowej

Przedmiot: sieć wodociągowa z przyłączami
Lokalizacja: NUT, ul. Łomżyńska
Wnioskodawca: Gmina NUT
Przewodniczący: Beata Sputo –Kierownik ODiGK

Zakład Gospodarki Komunalnej Sp. z o. o. w Ostrowi Maz – Roman Świedziński
PSG Sp. z o.o. – Zdzisław Achciński
PGE Dystrybucja Spółka Akcyjna z siedzibą w Lublinie - Krzysztof Wierzejski
DUON Dystrybucja S.A. – Dariusz Zawistowski
Burmistrz Miasta w Ostrowi Maz. – Grzegorz Czyronis
Powiatowy Inspektor Nadzoru Budowlanego – Krystyna Zaogolnik
Powiatowy Zarząd Dróg w Ostrowi Maz. – Waldemar Piórkowski
ORANGE Polska – Wiesław Szurnicki
Naczelnik Wydziału Architektury i Budownictwa – Ewa Suchcicka
Zakład Energetyki Ciepłej w Ostrowi Maz.
MULTIMEDIA Polska S. A.
Wójt Gminy
PUKiR Ostrow Maz.
ZGKiM Sp. z o. o. Małkinia Górna
KBTO Sp. z o.o.
PGE Dystrybucja S.A. Region Energetyczny Bielsk Podlaski

Stanowiska uczestników narady:

Poświadczam zgodność niniejszej kopii z treścią materiału państwowego zasobu geodezyjnego i kartograficznego	
Organ prowadzący państwowy zasób geodezyjny i kartograficzny	STAROSTA OSTROWSKI
Nazwa materiału zasobu	protokół z narady koordynacyjnej
Identyfikator ewidencyjny materiału zasobu	06.6630.324.2017
poniania kopii	
Imię, nazwisko i podpis osoby reprezentującej organ	STAROSTY

z warunkami, aby:

- w trakcie wykonywania prac nie naruszyć istniejącej osnowy geodezyjnej, uzbrojenia terenu, zieleni wysokiej, obiektów budowlanych,
- prace ziemne na skrzyżowaniach z istniejącym uzbrojeniem wykonywane były ręcznie pod nadzorem administratorów poszczególnych sieci

Za zgodność z oryginałem

dnia 14-12-2017

podpis

arkusz nr 3

GEODETA UPRAWNIONY

arkusz nr 4

GEODETA UPRAWNIONY



opracowanie nie dotyczy przypadku opisanego w § 79 ust. 5 Rozporządzenia MŚWiA z dnia 9 11 2011 r. (Dz U Nr 263, poz. 1572)

Oznaczenie kancelaryjne OG.6640.1258.2017

opracowanie nie dotyczy przypadku opisanego w § 79 ust. 5 Rozporządzenia MSWiA z dnia 9.11.2011 r. (Dz. U. Nr 263, poz. 1572)

Oznaczenie kancelaryjne OG.6640.1258.2017

z up. STAROSTY

mgr inż. Beata Spóło
Kierownik Oddziału Dokumentacji
Geodezyjnej i Kartograficznej


Gili wodociągowa z przyłączami
(wyszczególnienie zgodne z 11035)

Uzgodniona sieć uzbrojenia terenu planu 1:10 000 w wyłączeniu i podwyższeniu inwentaryzacji powyższych terenów przedmiotowej urbanizacji do wykorzystania prac geodezyjnych. Wzrost poziomu terenów wzdłuż linii zabudowy terenu z uzgodnionym profilem drogi jest wyznaczony przez przedmiotowe mapy z wynikami pomiarów punktów wysokościowych wykonanych przez organów administracji architektonicznej i budowlanej.

Uzgodnienie usytuowania projektowanego ścieku w planie terenu zachowuje
ważność przez okres 6 lat od dnia wystawienia opisu w sprawie uzgodnienia
usytuowania projektowanych ścieków w planie terenu

05.03.2017 08.03.2017
(sygn. opłn.) (sygn. uchwały i data)

Kierownik Instytutu Geodezyjnego i Kartograficznego

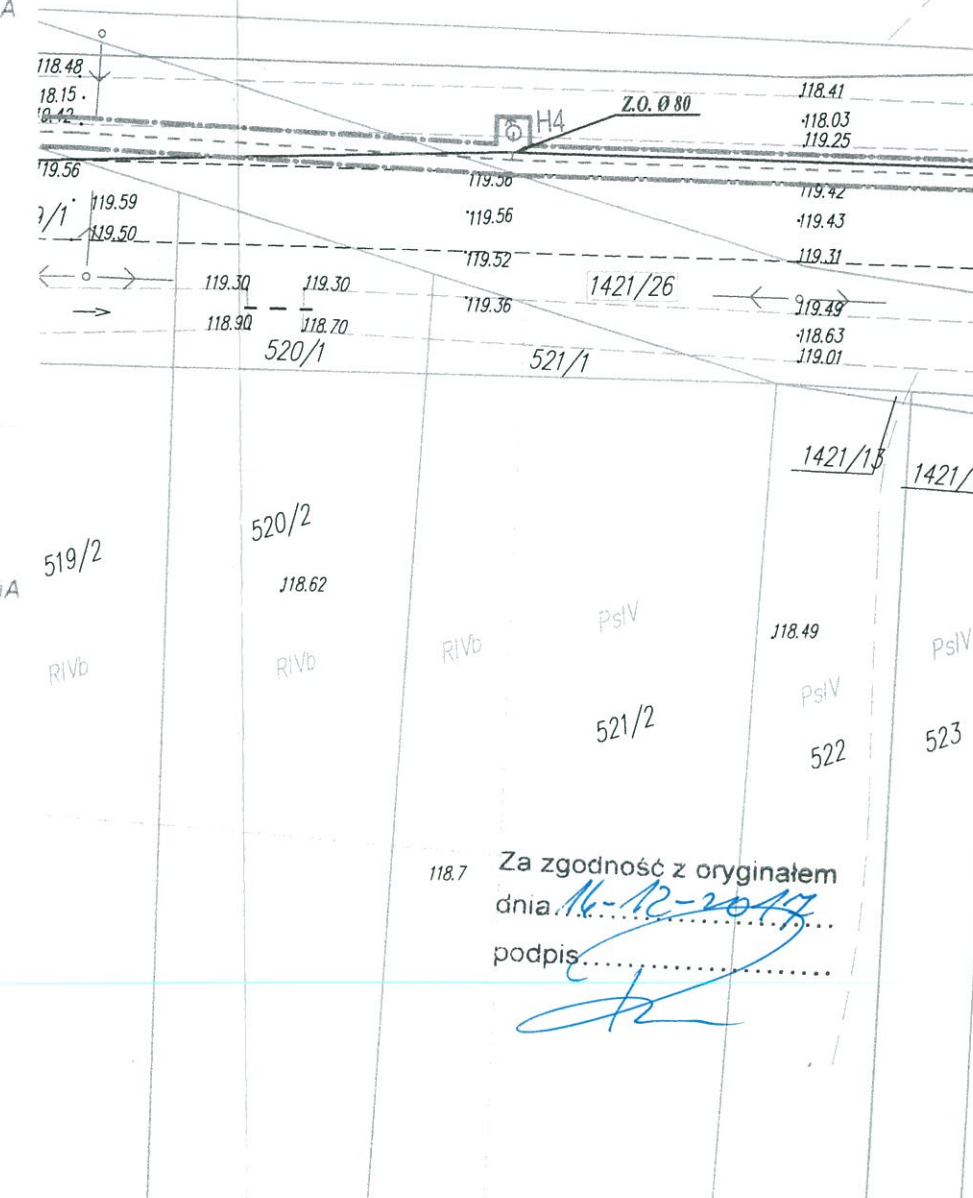

118.7 Za zgodność z oryginałem
dnia 16-12-2017
podpis.....



- Na niniejszej mapie nie naniesiono modyfikacji i jest ona zgodna z mapą do celów projektowych.

Obiekt:	Przebudowa sieci wodociągowej w drodze gminnej Nr 260523W - ul. Łomżyńska w Nurze		PROJEKTOWANIE I NADZÓR BUDOWY DRÓG I MOSTÓW Zbigniew Radziszewski, 18-230 Ciechanowiec, ul. Parkowa 2a tel. (086) 2771 - 064 NIP: 722-111-67-04regon 450162079			
Stadium:	Projekt zagospodarowania terenu					
Projektował:	Imię i nazwisko	Nr uprawnień	Podpis	Data	Skala	Nr rys.
	Radosław Mieczkowski	PDL/0043/POOS/08		10.11.2017r.	1:500	1b

nr ewid: PDL/0043/PO03/08, PDL/0043/PO03/08

IZD.7230.7.2018

STAROSTWO POWIATOWE
w Ostrowi Mazowieckiej
ul. 3 Maja 68
07-300 Ostrow Mazowiecka

DECYZJA

Na podstawie art. 104 ustawy z dnia 14 czerwca 1960 roku Kodeks postępowania administracyjnego (Dz.U. z 2017 r. poz. 1257 z późn.zm.) w związku z art. 39 ust. 3 ustawy z dnia 21 marca 1985 r. o drogach publicznych (Dz.U. z 2017 r. poz. 2222 z późn.zm.) po zapoznaniu się z wnioskiem Gminy Nur

uzgadnia się pozytywnie

projekt budowy sieci wodociągowej w drodze gminnej Nr 260523W – ul. Łomżyńska w Nurze, obręb geodezyjny 0014 na działkach: 437, 384/1, 383/1, 1421/25, 581/1, 580/1, 579/1, 577/1, 571/1, 569/1, 568/1, 567/1, 566/3, 563/1, 564/5, 562/3, 561/1, 560/1, 559/1, 557/1, 555/1, 1421/21, 1421/26, 542/5, 1442, 518/5, 513/1, 512/1, 1421/10, 511/1, 510/1, 509/1, 506/1, 1421/27, 365/1, 504/1, 364/1, 363/3, 362/1, 361/5, 361/3, 360/1, 359/1, 358/5, 358/3, 357/1, 1421/3, 349/1, 348/1, 347/1 zgodnie ze złożoną dokumentacją projektową.

Uzasadnienie

Gmina Nur wystąpiła z wnioskiem do Wójta Gminy Nur o wydanie zgody na budowę sieci wodociągowej w drodze gminnej Nr 260523W – ul. Łomżyńska w Nurze.

Po przeanalizowaniu załączonej do wniosku dokumentacji projektowej i zapisów obowiązującego miejscowego planu zagospodarowania przestrzennego gminy Nur ustalono, co następuje:

- planowana inwestycja nie jest związana z potrzebami zarządzania drogami lub potrzebami ruchu drogowego,
- trasa planowanej inwestycji będzie obejmowała działki 437, 384/1, 383/1, 1421/25, 581/1, 580/1, 579/1, 577/1, 571/1, 569/1, 568/1, 567/1, 566/3, 563/1, 564/5, 562/3, 561/1, 560/1, 559/1, 557/1, 555/1, 1421/21, 1421/26, 542/5, 1442, 518/5, 513/1, 512/1, 1421/10, 511/1, 510/1, 509/1, 506/1, 1421/27, 365/1, 504/1, 364/1, 363/3, 362/1, 361/5, 361/3, 360/1, 359/1, 358/5, 358/3, 357/1, 1421/3, 349/1, 348/1, 347/1 w miejscowości Nur, na których zlokalizowana jest droga gminna publiczna, wpisana do ewidencji dróg gminnych o nr 260523W.

Mając powyższe na względzie, postanowiono jak w sentencji.

Wnioskodawcę zwolniono z obowiązku wniesienia opłaty skarbowej na podstawie szczegółowego wykazu przedmiotów opłat skarbowej, stawek oraz zezwoleń cz. III, poz.44, pkt.9 ustawy z dnia 16 października 2006 roku o opłacie skarbowej (Dz.U. z 2018 r. poz. 1044 z późn.zm.).

Pouczenie

Od niniejszej decyzji służy odwołanie do Samorządowego Kolegium Odwoławczego w Ostrołęce za pośrednictwem Wójta Gminy Nur, w terminie 14 dni od dnia jej doręczenia.



ZA ZGODNOŚĆ
Z ORYGINAŁEM

WÓJT
Jacek Józef Murawski

Z UD. WÓJTA
mgr inż. Andrzej Warchał
SEKRETARZ GMINY