

# Mapa do celów projektowych

Skala 1:500

REPRODUKCJA WZBRONIONA

Województwo: wielkopolskie  
Powiat: poznański  
Nazwa jedn. ewid.: Murowana Goślina  
Identyfikator jedn. ewid.: 302111\_5  
Nazwa obr. ewid.: Trojanowo  
Identyfikator obr. ewid.: 302111\_5.0015  
Miejscowość: Przebędowo  
Arkusz: 2  
Działka: 91/28  
Powierzchnia: 0.5390 ha  
Numer księgi wieczystej: PO1P/00254723/3  
Seksja: 6.181.12.09.1.2; -2.1  
Identyfikator pracy: GKG.4141.10872.2016

Stan aktualny na dzień 29 lipca 2016 r. w obszarze oznaczonym linią

Układ współrzędnych prostokątnych płaskich	2000
Układ wysokości	Kronstadt
Śluzobności gruntowych nie badano	

Nie wyklucza się w terenie innych nie wykazanych na niniejszej mapie urządzeń podziemnych, które nie były zgłoszone do inwentaryzacji lub o których brak jest informacji w instytucjach branżowych

Kolorem czerwonym zaznaczono punkty osnowy geodezyjnej, które podlegają ochronie. Zgodnie z art. 48 pkt 3 ustawy z dnia 17 maja 1989 r. Prawo geodezyjne i kartograficzne (Dz.U. z 2010 r., Nr 193, poz. 1287 ze zm.), kto (...) niszczy, uszkadza i przemieszcza znaki geodezyjne (...) podlega karze grzywny.

Wykonał:

**ROMAN WARZECHA**  
GEODETA UPRAWNIONY  
Nr uprawnień 9142  
62-095 Murowana Goślina, ul. Słoneczna 1  
tel. 061 812 21 17 kom. 0608 304 329

Poświadczam, że niniejszy dokument został opracowany w wyniku prac geodezyjnych i kartograficznych, których rezultaty zawiera operat techniczny wpisany do ewidencji materiałów państwowego zasobu geodezyjnego i kartograficznego

**STAROSTA POZNAŃSKI**

P.3021.2016. 11291

(Identyfikator ewidencyjny materiału zasobu – operatu technicznego)


19-08-2016

(Data wpisania operatu technicznego do ewidencji materiałów zasobu)

**Starosta Poznański**

**Ryszard Piłta**  
Starosta Poznański

(Imię, nazwisko i podpis osoby reprezentującej organ)

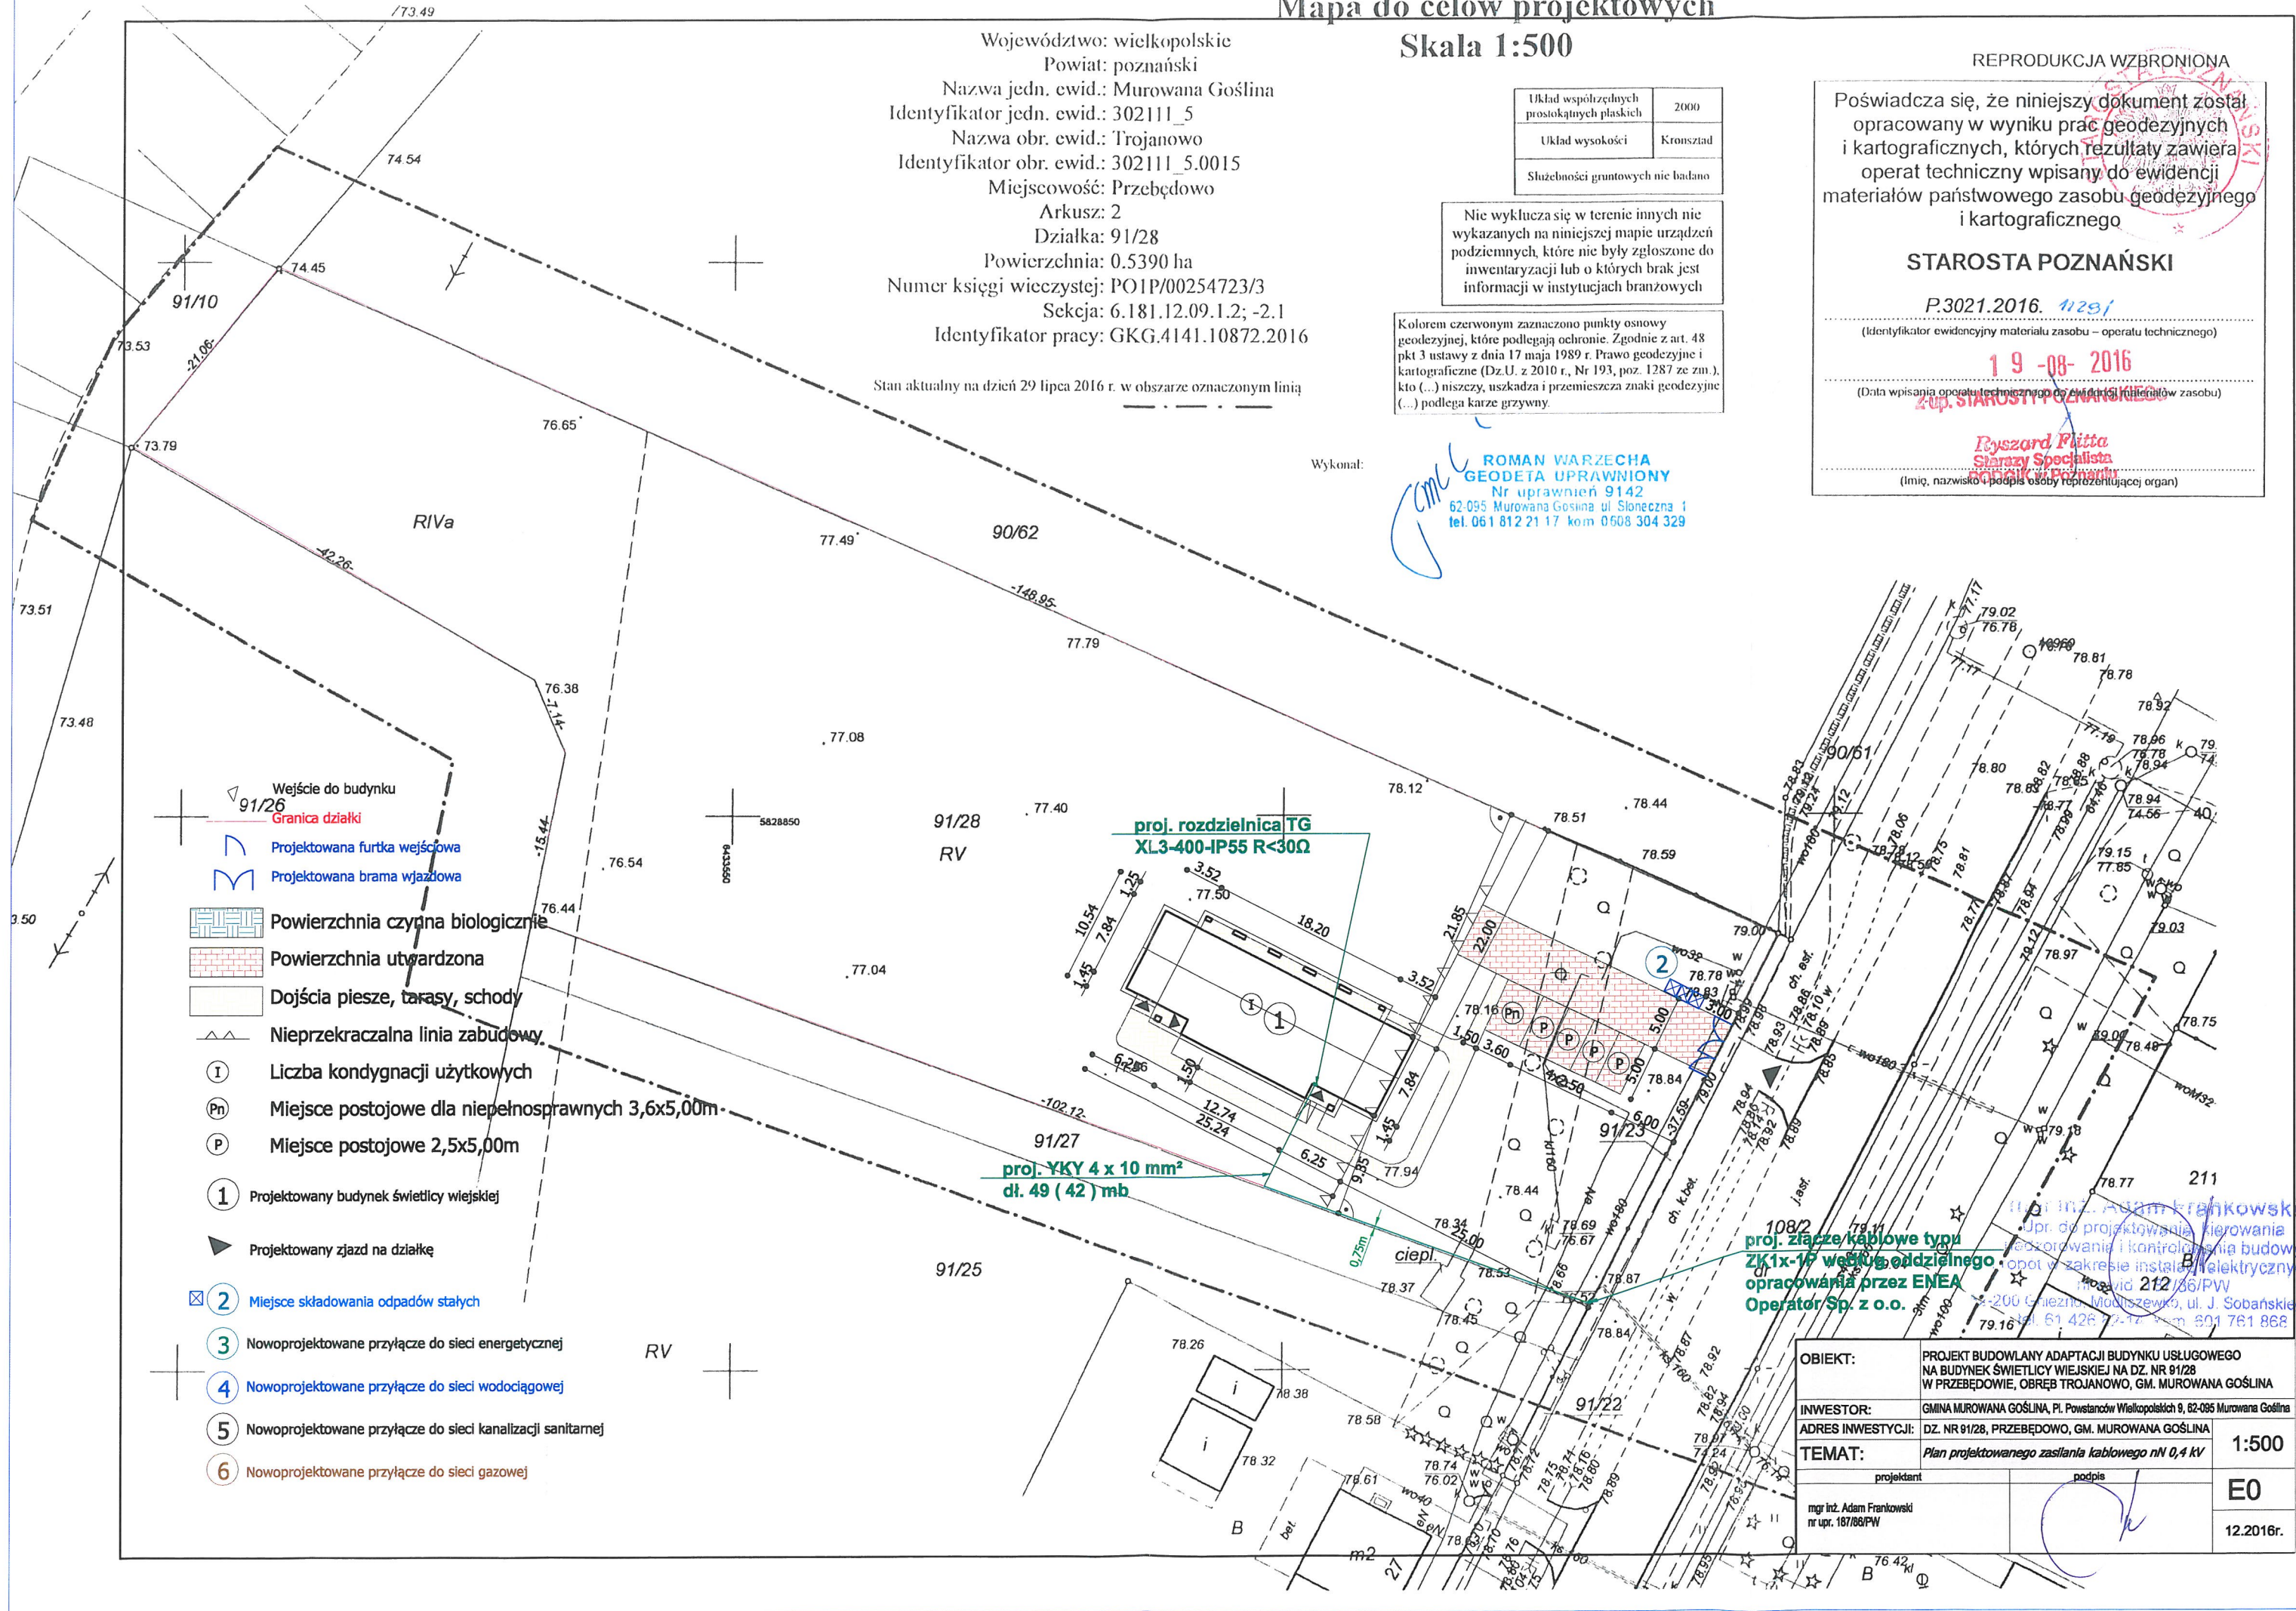

- Wejście do budynku 91/26
- Granica działki
- Projektowana furtka wejściowa
- Projektowana brama wjazdowa
- Powierzchnia czynna biologicznie
- Powierzchnia utwardzona
- Dojścia piesze, tarasy, schody
- Nieprzekraczalna linia zabudowy
- Liczba kondygnacji użytkowych
- Miejsce postojowe dla niepełnosprawnych 3,6x5,00m
- Miejsce postojowe 2,5x5,00m
- Projektowany budynek świetlicy wiejskiej
- Projektowany zjazd na działkę
- Miejsce składowania odpadów stałych
- Nowoprojektowane przyłącze do sieci energetycznej
- Nowoprojektowane przyłącze do sieci wodociągowej
- Nowoprojektowane przyłącze do sieci kanalizacji sanitarnej
- Nowoprojektowane przyłącze do sieci gazowej

mgr inż. Adam Frankowski  
Opin. do projektowania, kierowania budową, nadzoru i kontroli budowy, opłat w zakresie instalacji elektrycznych  
Zaświadczenie nr 212/26/PV  
ul. J. Sobieskiego 13  
61-426 Poznań, tel. 601 761 868

OBIEKT:	PROJEKT BUDOWLANI ADAPTACJI BUDYNKU USŁUGOWEGO NA BUDYNEK ŚWIETLICY WIEJSKIEJ NA DZ. NR 91/28 W PRZEBĘDOWIE, OBRĘB TROJANOWO, GM. MUROWANA GOŚLINA	
INWESTOR:	GINA MUROWANA GOŚLINA, Pl. Powstańców Wielkopolskich 9, 62-095 Murowana Goślina	
ADRES INWESTYCJI:	DZ. NR 91/28, PRZEBĘDOWO, GM. MUROWANA GOŚLINA	
TEMAT:	Plan projektowanego zasilania kablowego nN 0,4 kV	1:500
projektant	mgr inż. Adam Frankowski nr upr. 187/86/PW	E0
podpis		12.2016r.