


RZUT PARTERU 1:100  
INSTALACJA SIŁOWA - OŚWIETLENIA ORIENTACYJNEGO - TELETECHNICZNE

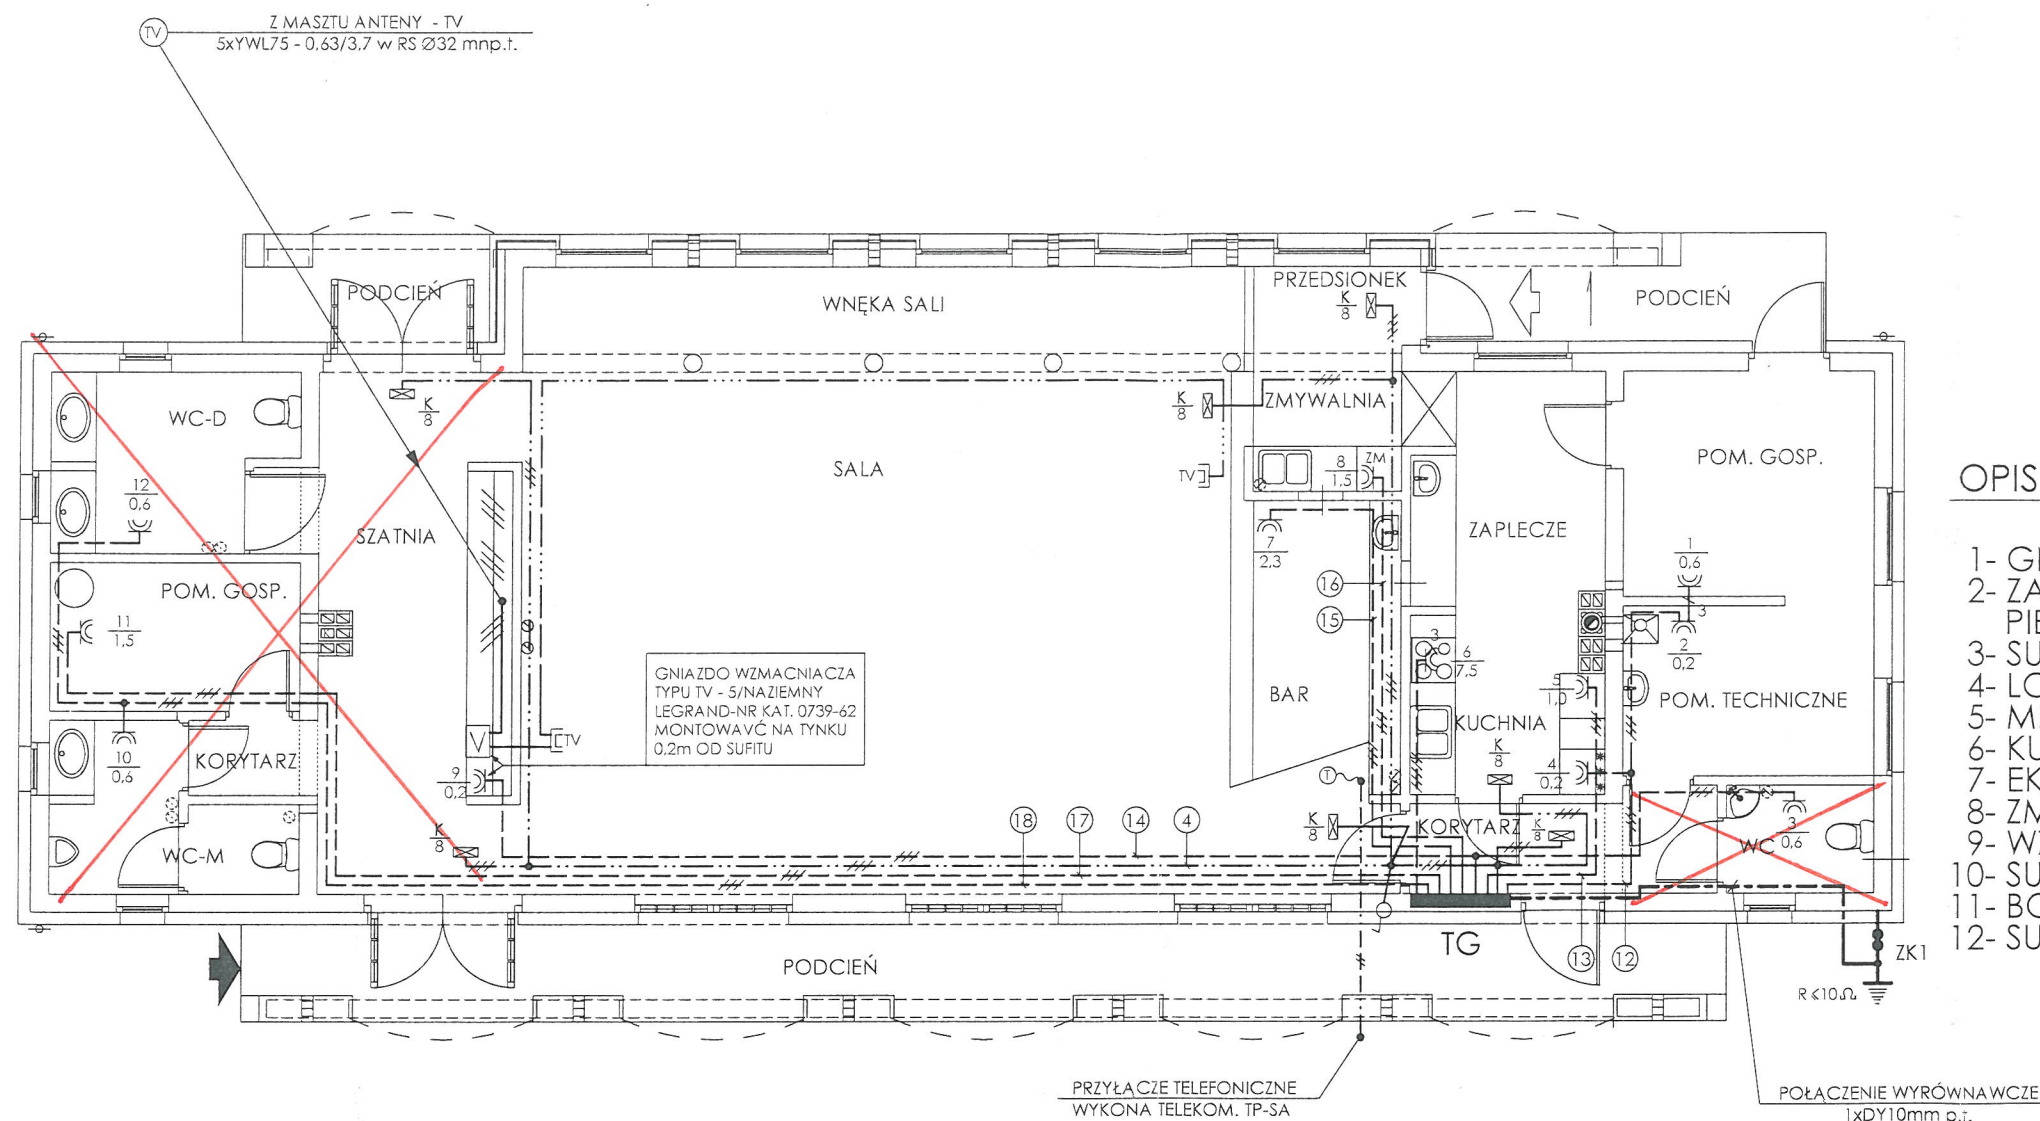

OPIS ODBIORNIKÓW SIŁOWYCH:

- |                                       |              |
|---------------------------------------|--------------|
| 1- GNIAZDO ZAMRAŻARKI                 | - 0,6kW/230V |
| 2- ZASILANIE STEROWANIA<br>PIECA C.O. | - 0,2kW/230V |
| 3- SUSZARKA DO RĄK                    | - 0,6kW/230V |
| 4- LODÓWKA                            | - 0,2kW/230V |
| 5- MIKROFALÓWKA                       | - 1,0kW/230V |
| 6- KUCHNIA ELEKTRYCZNA                | - 7,5kW/400V |
| 7- EKSPRES DO KAWY                    | - 2,3kW/230V |
| 8- ZMYWARKA DO NACZYŃ                 | - 1,5kW/230V |
| 9- WZMACNIACZ ANTENY -TV              | - 0,2kW/230V |
| 10- SUSZARKA DO RĄK                   | - 0,6kW/230V |
| 11- BOJLER ELEKTRYCZNY                | - 1,5kW/230V |
| 12- SUSZARKA DO RĄK                   | - 0,6kW/230V |

OCHRONA OD PORAŻEŃ ELEKTRYCZNYCH

WG NORMY PN-92/E-05009

- ZEROWANIE - UKŁAD TN-S LUB TN-C-S
- UZIEMIENIE - UKŁAD TT

rysunek zamienny E/2/z

mgr inż. Adam Frankowski  
Upr. do projektowania, kierowania  
nadzorowania i kontrolowania budowy  
i robót w zakresie instalacji elektrycznych  
nr ewid. 187/86/PW  
62-200 Gniezno, Modliszewko, ul. J. Sobalskiego 13  
tel. 61 426 82 14 kom. 601 761 868

pracownia architektury <i>archTim</i>	Murator UC06L - Budynek usługowy			
	Nazwa obiektu			
Projektował	INSTALACJA SIŁOWA - OŚWIETLENIA ORIENTACYJNEGO - TELETECHNICZNE		E	Skala 1:100
	Przeanalizował			Nr. E/3
Adaptował	tech. Zenon Jankowski	upr. Nr-57/64 WRN -KOSZALIN	Data XI 2006	
Inwestor, adres budowy: PR. 31/28 PRZEDSIĘW. Gm. MURAWIA GOSŁINA				