

ZA ZGODNOŚĆ KSEROKOPI Z ORYGINAŁEM

Zadanie	Rozbudowę budynku Szkoły Podstawowej w Łopuchowie		
Inwestor	Gmina Murowana Goślina pl. Powstańców Wlkp. 9, 62-095 Murowana Goślina		
Adres	ŁOPUCHOWO, GMINA MUROWANA GOŚLINA, DZIAŁKA 10/9		
Branża	Konstrukcja i Architektura	Skala	Nr rys.
Rysunek	Plan zagospodarowania terenu	1:500	1
	Imię i nazwisko	Podpis	Data
Projektant	inż. Lech Janyga upr. bud. 27/72/Pm	<i>[Podpis]</i>	05/2020
Sprawdzający	inż. Stefan Tomkowiak upr. bud. 217/78/PW	<i>[Podpis]</i>	

Mapa do celów projektowych Skala 1:500

Województwo: wielkopolskie
Powiat: poznański
Nazwa jedn. ewid.: Murowana Goślina
Identyfikator jedn. ewid.: 302111_5
Nazwa obr. ewid.: Łopuchowo
Identyfikator obr. ewid.: 302111_5.0008
Miejscowość: Łopuchowo
Arkusz: 1
Działka: wg zasięgu
Sekcja: 413.323.133 (powiększenie)
KERG: GK4.141.10920.2015

STAROSTWO POWIATOWE
w Poznaniu

Stan aktualny na dzień 12 sierpnia 2015 r. w obszarze oznaczonym linią - - - - -

Wykonał:

ROMAN WARZECHA
GEODETA UPRAWNIONY
Nr uprawnień 9142
62-095 Murowana Goślina, ul. Słoneczna 1
tel. 061 812 21 17 kom. 0608 304 329

STAROSTA POZNAŃSKI
Załącznik do decyzji

Nr 4111/20
z dn. 13.08.2020

Układ współrzędnych prostokątnych płaskich	1965
Układ wysokości	Kromaczad
Służebności i gruntowych nie badano	

Nie wyklucza się w terenie innych nie
wykazanych na niniejszej mapie urządzeń
podziemnych, które nie były zgłoszone do
inwentaryzacji lub o których brak jest
informacji w instytucjach branżowych

Kolorem czerwonym zaznaczono punkty osnowy
geodezyjnej, które podlegają ochronie. Zgodnie z art. 48
pkt 3 ustawy z dnia 17 maja 1989 r. Prawo geodezyjne i
kartograficzne (Dz.U. z 2010 r., Nr 193, poz. 1207 ze zm.),
kto (...) niszczy, uszkadza i przemieszcza znaki geodezyjne
(...) podlega karze grzywny.

REPRODUKUCJA WZBRONIONA

Poświadczam, że niniejszy dokument został
opracowany w wyniku prac geodezyjnych
i kartograficznych, których rezultaty zawiera
operat techniczny wpisany do ewidencji
materiałów państwowego zasobu geodezyjnego
i kartograficznego

STAROSTA POZNAŃSKI

P.3021.2015. 10669


(Identyfikator ewidencyjny materiału zasobu – operatu technicznego)

24.08.2015

(Data wpisania operatu do ewidencji materiałów państwowego zasobu geodezyjnego i kartograficznego)


Ryszard Flinta
Starosta Poznański

(Imię, nazwisko, podpis osoby upoważnionej do reprezentacji organu)

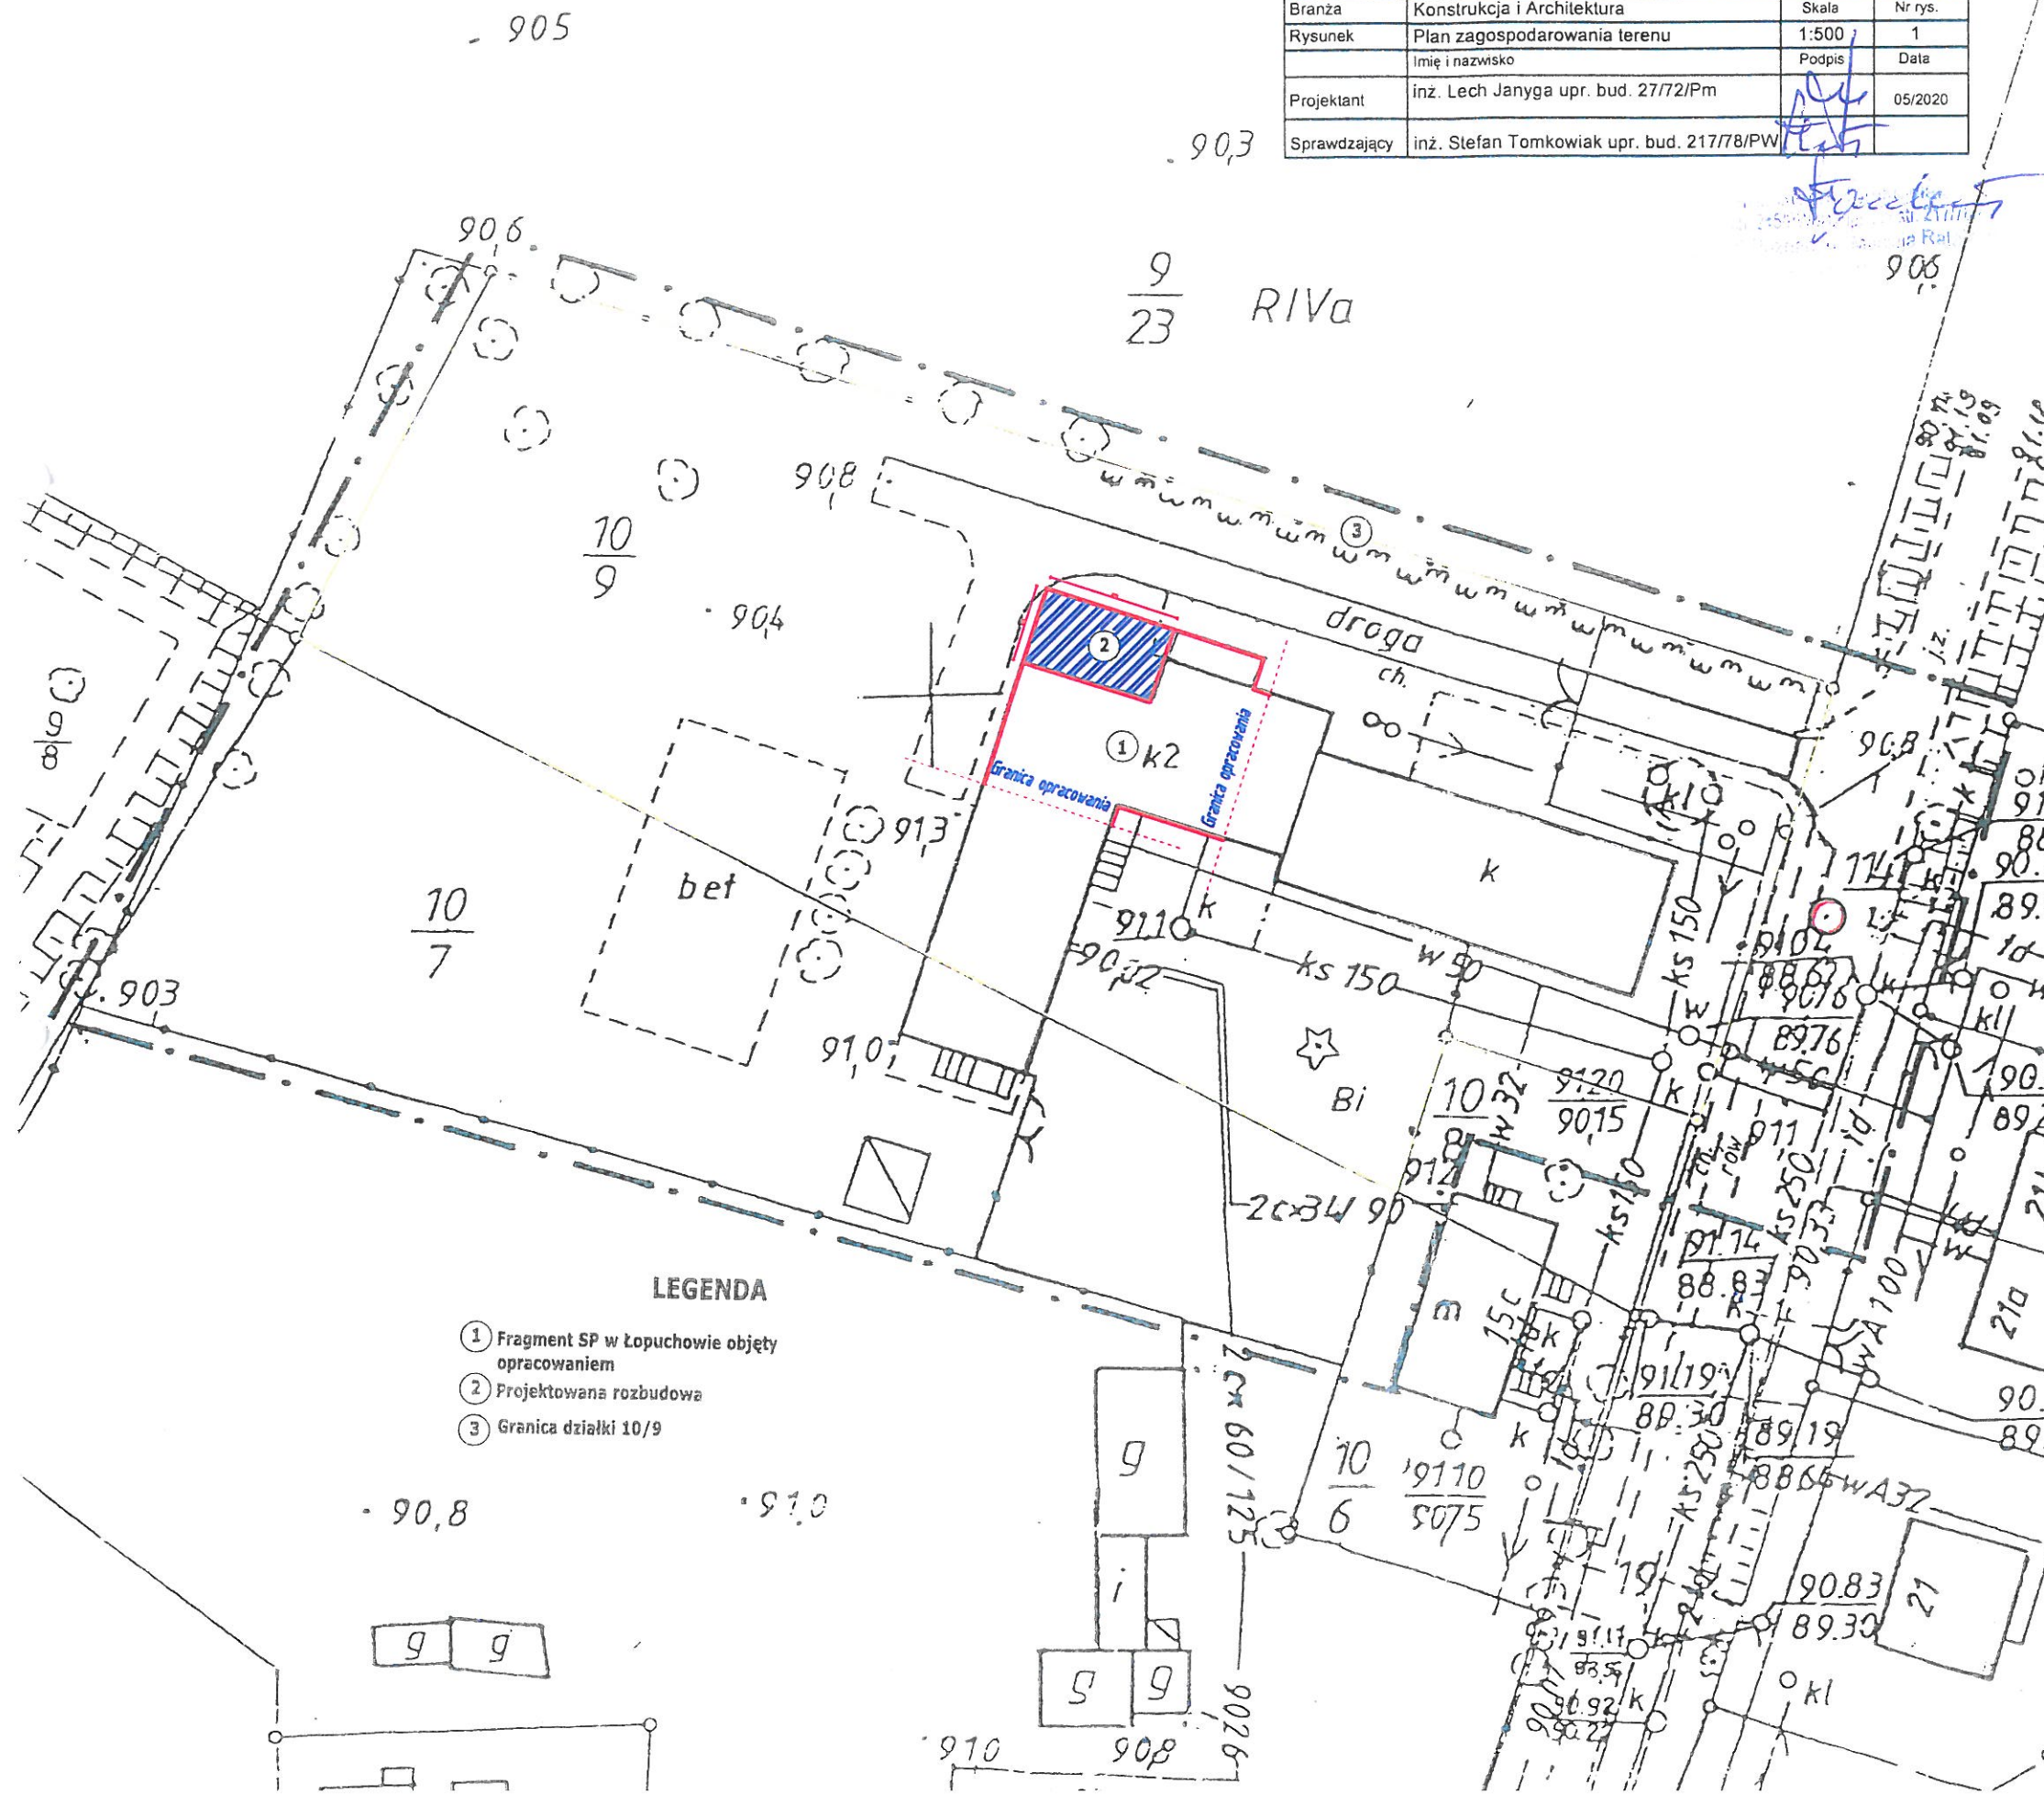

LEGENDA



- ① Fragment SP w Łopuchowie objęty opracowaniem
- ② Projektowana rozbudowa
- ③ Granica działki 10/9

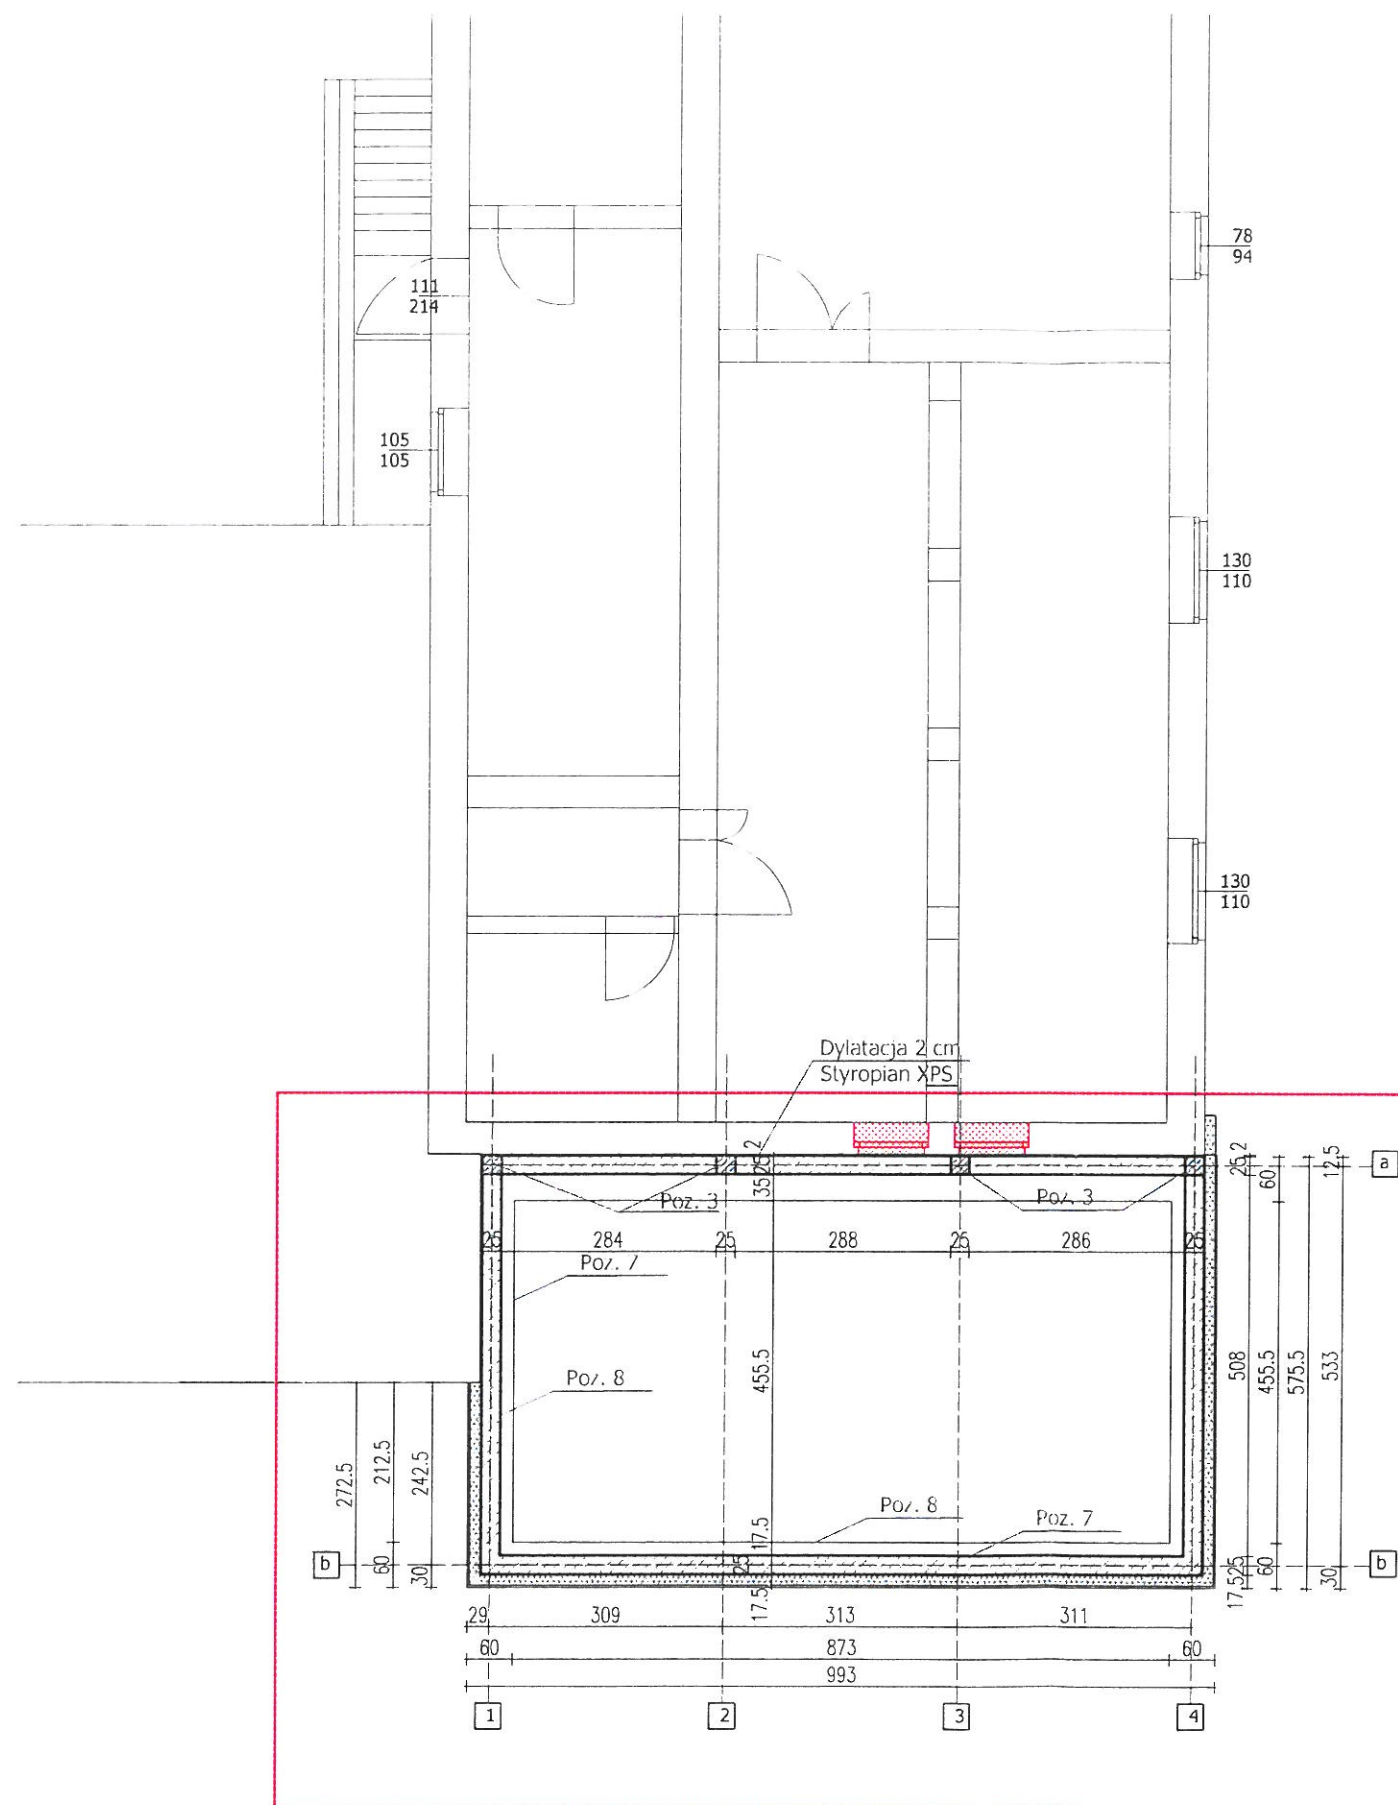

Poz. 3 Słupy żelbetowe - 25/25cm; beton C16/20, zbrojenie 4Ø14 A-III 34GS; strzemiona Ø6 AL. ST3S co 20cm.
Z łąy fundamentowej w miejscach słupów wypuścić wytyki o wys. min. 110cm


Poz. 7 - Ściany fundamentowe z bloczków betonowych gr. 25cm docieplona 15 cm styropianem XPS

Poz. 8 - Ławy fundamentowe 40x60cm wykonane z betonu C 16/20. Zbrojenie konstrukcyjne 4Ø12 stal AIII 34GS; strzemiona Ø6 Al ST3S co 20cm

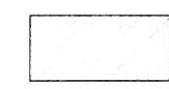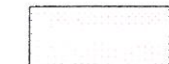-  Nowe ściany fundamentowe części dobudowanej
-  Okno przeznaczone do zamurowania

----- Obszar objęty opracowaniem

Zadanie	Rozbudow budynku Szkoły Podstawowej w Łopuchowie		
Inwestor	Gmina Murowana Goślina pl. Powstańców Wlkp. 9, 62-095 Murowana Goślina		
Adres	ŁOPUCHOWO, GMINA MUROWANA GOŚLINA, DZIAŁKA 10/9		
Branża	Konstrukcja i Architektura	Skala	Nr rys.
Rysunek	Rzut fundamentów	1:100	2
	Imię i nazwisko	Podpis	Data
Projektant	inż. Lech Janyga upr. bud. 27/72/Pm		05/2020

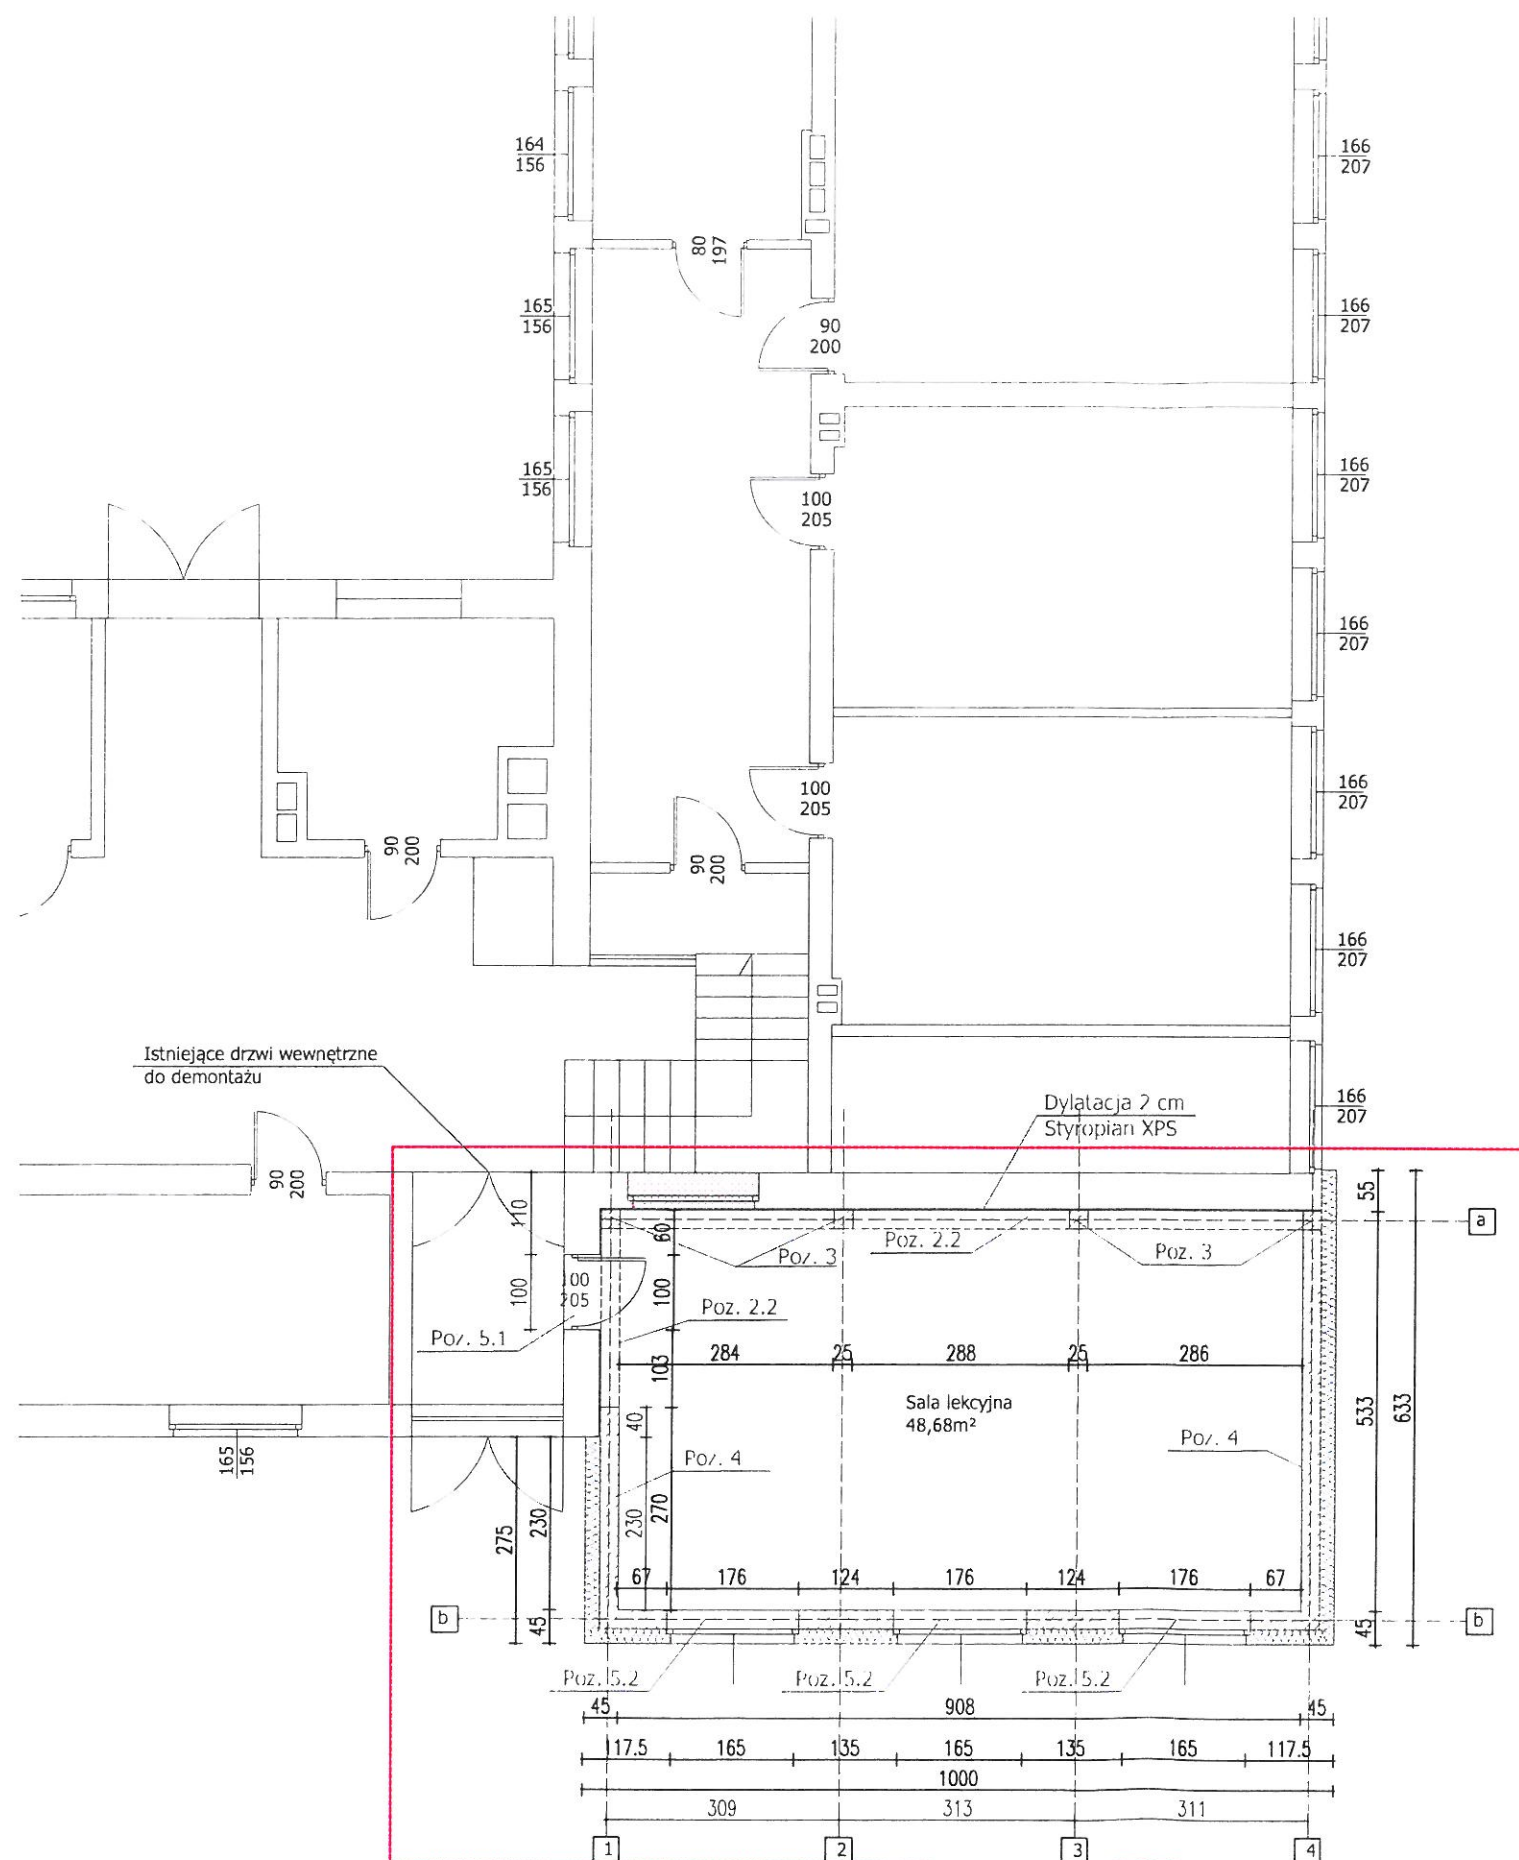



----- Obszar objęty opracowaniem

Poz. 2 - Wieńce
poz. 2.1. - Wieniec stropowy 24/25cm ; beton C16/20, zbrojenie 4Ø12 A-III 34GS; strzemiona Ø6 AL. ST3S co 20cm.
poz. 2.2 - Wieniec obniżony 35/25; beton C16/20, zbrojenie górna 2Ø12, zbrojenie dolne 4Ø12 A-III 34GS; strzemiona Ø6 AL. ST3S co 15cm.

Poz. 3 Słupy żelbetowe - 25/25cm; beton C16/20, zbrojenie 4Ø14 A-III 34GS; strzemiona Ø6 AL. ST3S co 20cm.

Poz. 4 - Ściany nośne z pustaków ceramicznych gr. 25cm

Poz. 5 - Nadproża
poz. 5.1. - Nadproże nad projektowanym otworem drzwiowym - 3xSBN 140 oparte na istniejących ścianach min 25cm
poz. 5.2. - Nadproże nad projektowanymi otworem okiennymi - 2xSBN 110

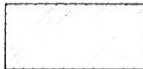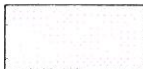 Nowe ściany części dobudowanej
 Okno przeznaczone do zamurowania


STAROSTA POZNAŃSKI
Załącznik do decyzji

Nr 41720
z dn. 13.08.2020

STAROSTWO POWIATOWE
w Poznaniu

Zadanie	Rozbudowa budynku Szkoły Podstawowej w Łopuchowie		
Inwestor	Gmina Murowana Goślina pl. Powstańców Wlkp. 9, 62-095 Murowana Goślina		
Adres	ŁOPUCHOWO, GMINA MUROWANA GOŚLINA, DZIAŁKA 10/9		
Branża	Konstrukcja i Architektura	Skala	Nr rys
Rysunek	Rzut parteru	1:100	3
	Imię i nazwisko	Podpis	Data
Projektant	inz. Lech Janyga upr. bud. 27/72/Pm		05/2020



Poz. 1 Konstrukcja srtopodachu - blacha trapezowa
TR 130/337 gr. 1,5mm

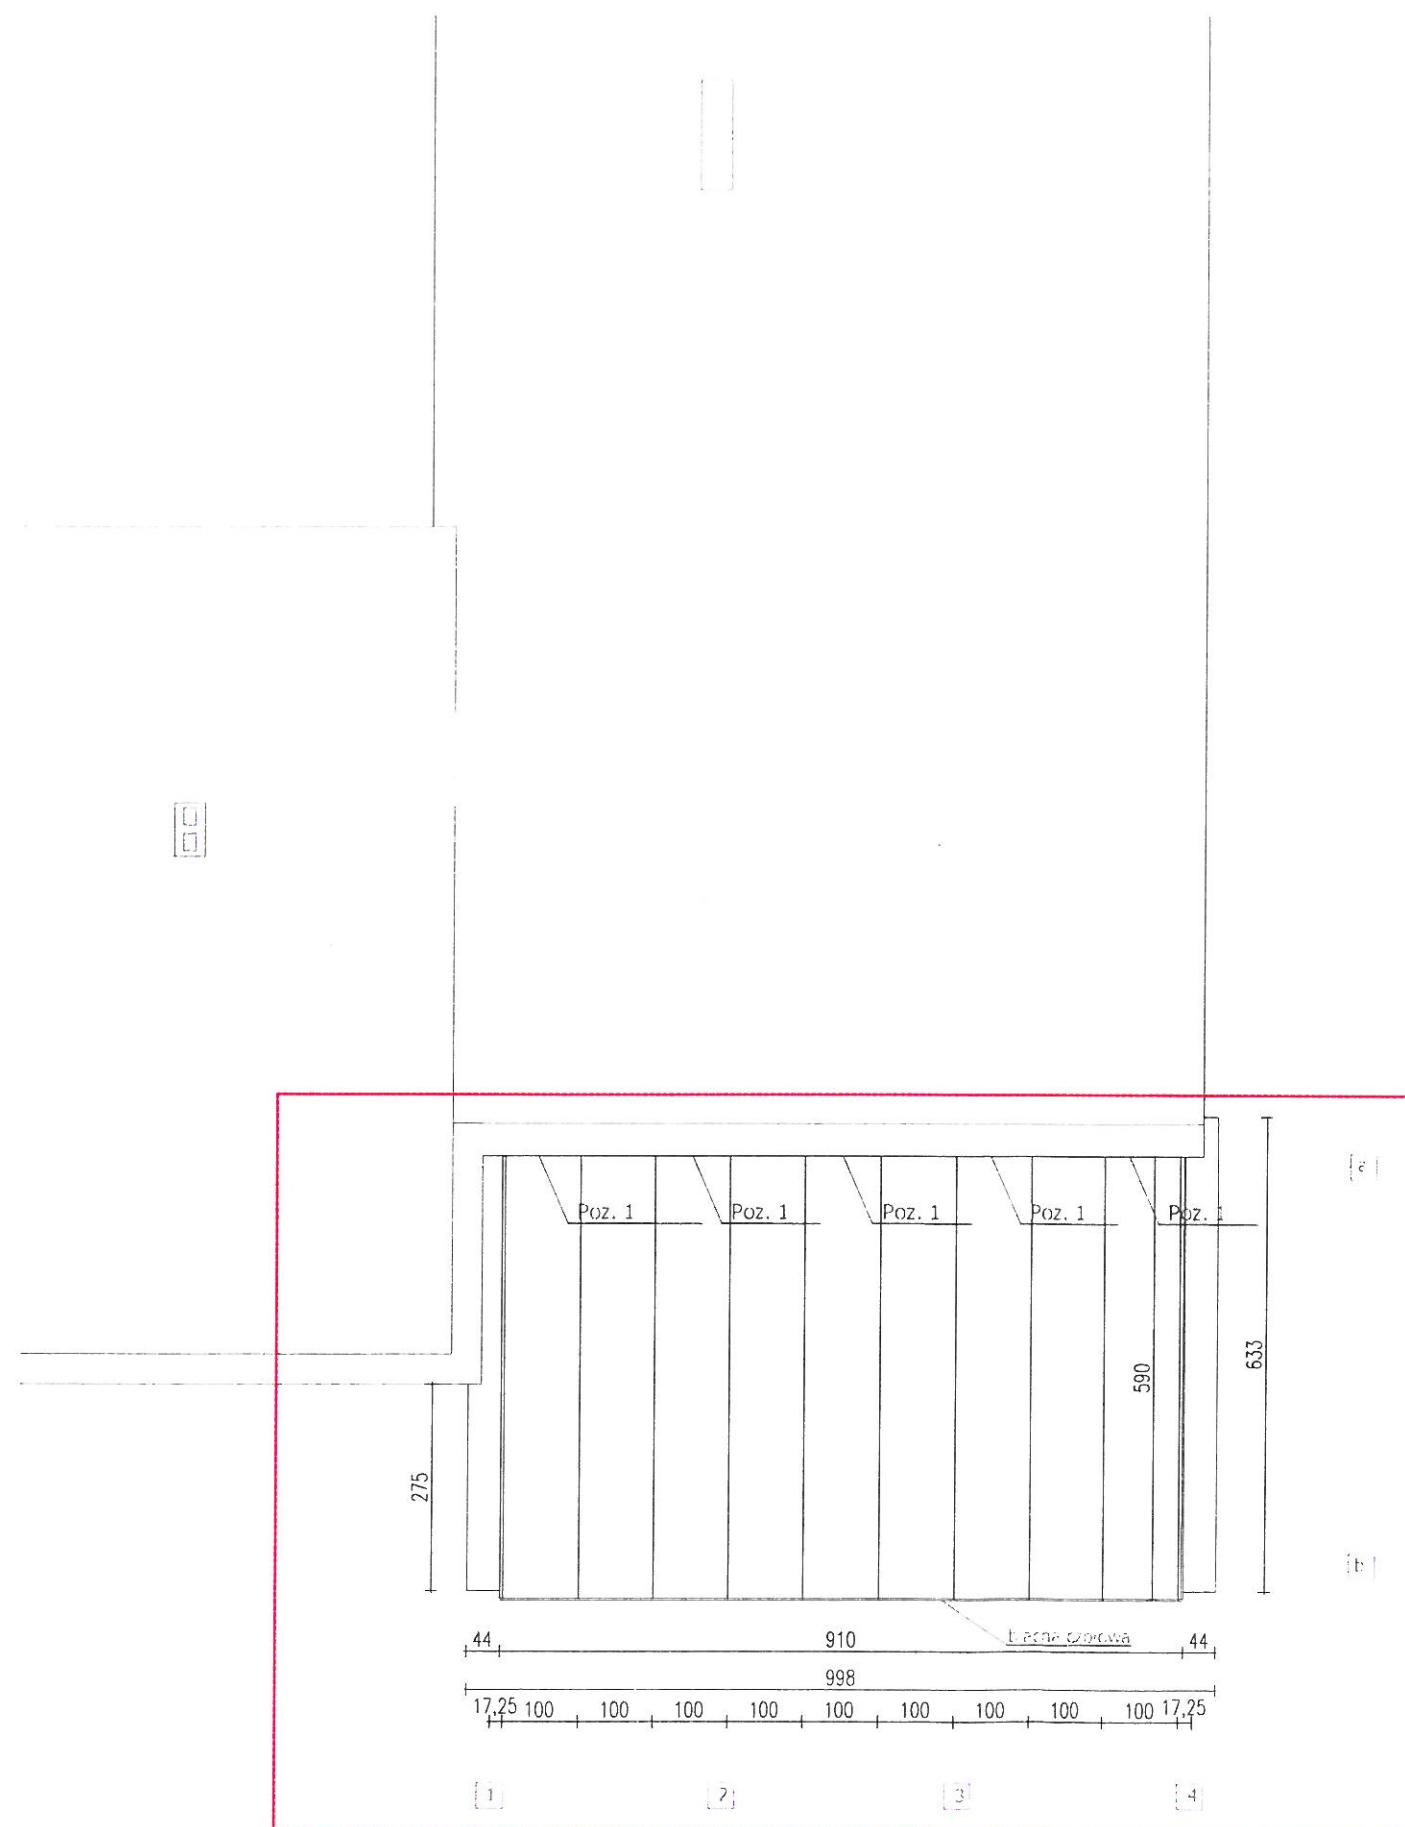

----- Obszar objęty opracowaniem


Zadanie	Rozbudow budynku Szkoły Podstawowej w Łopuchowie		
Inwestor	Gmina Murowana Goślina pl. Powstańców Wlkp. 9, 62-095 Murowana Goślina		
Adres	ŁOPUCHOWO, GMINA MUROWANA GOŚLINA, DZIAŁKA 10/9		
Branża	Konstrukcja i Architektura	Skala	Nr rys.
Rysunek	Rzut konstrukcji dachu	1:100	4
	Imię i nazwisko	Podpis	Data
Projektant	inż. Lech Janyga upr. bud. 27/72/Pm		05/2020

A- DETAL OCIEPLENIA ATTYKI
PRZEKRÓJ PIONOWY

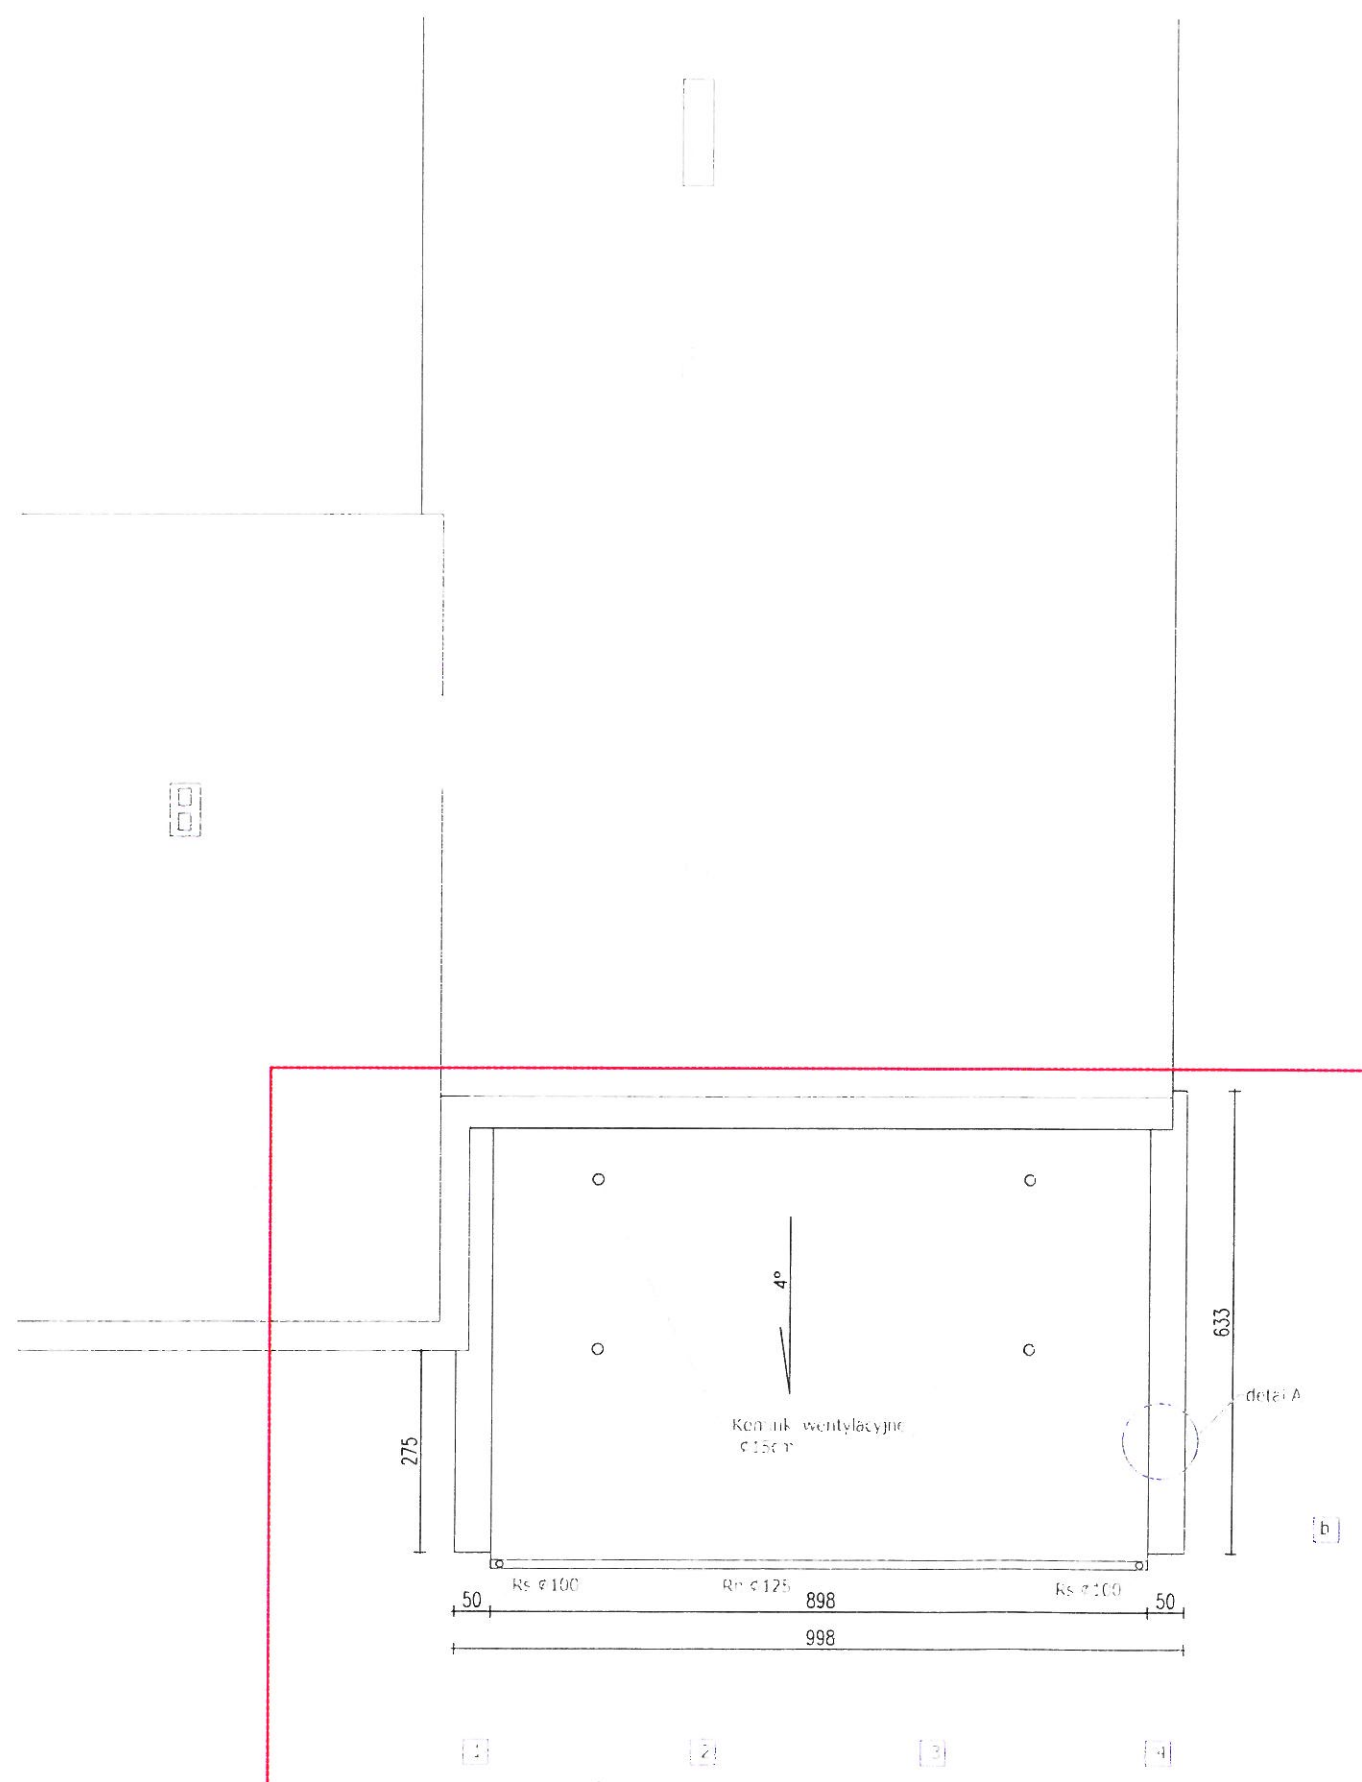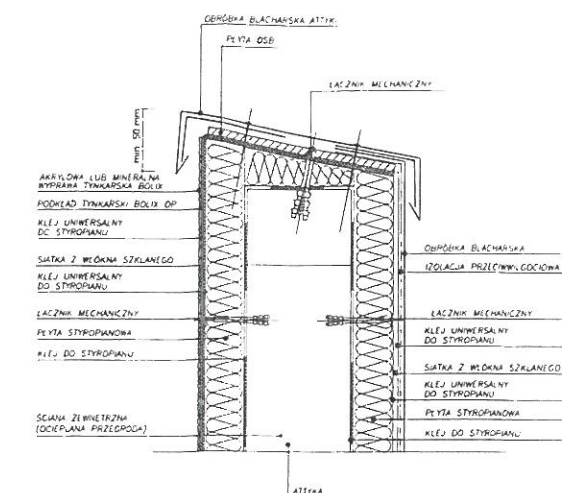

----- Obszar objęty opracowaniem

Zadanie	Rozbudowę budynku Szkoły Podstawowej w Łopuchowie		
Inwestor	Gmina Murowana Goślina pl. Powstańców Wlkp. 9, 62-095 Murowana Goślina		
Adres	ŁOPUCHOWO, GMINA MUROWANA GOŚLINA, DZIAŁKA 10/9		
Branża	Konstrukcja i Architektura	Skala	Nr rys.
Rysunek	Rzut dachu	1:100	5
	Imię i nazwisko	Podpis	Data
Projektant	inż. Lech Janyga upr. bud. 27/72/Pm		05/2020
Sprawdzający	inż. Stefan Tomkowiak upr. bud. 217/78/PW		

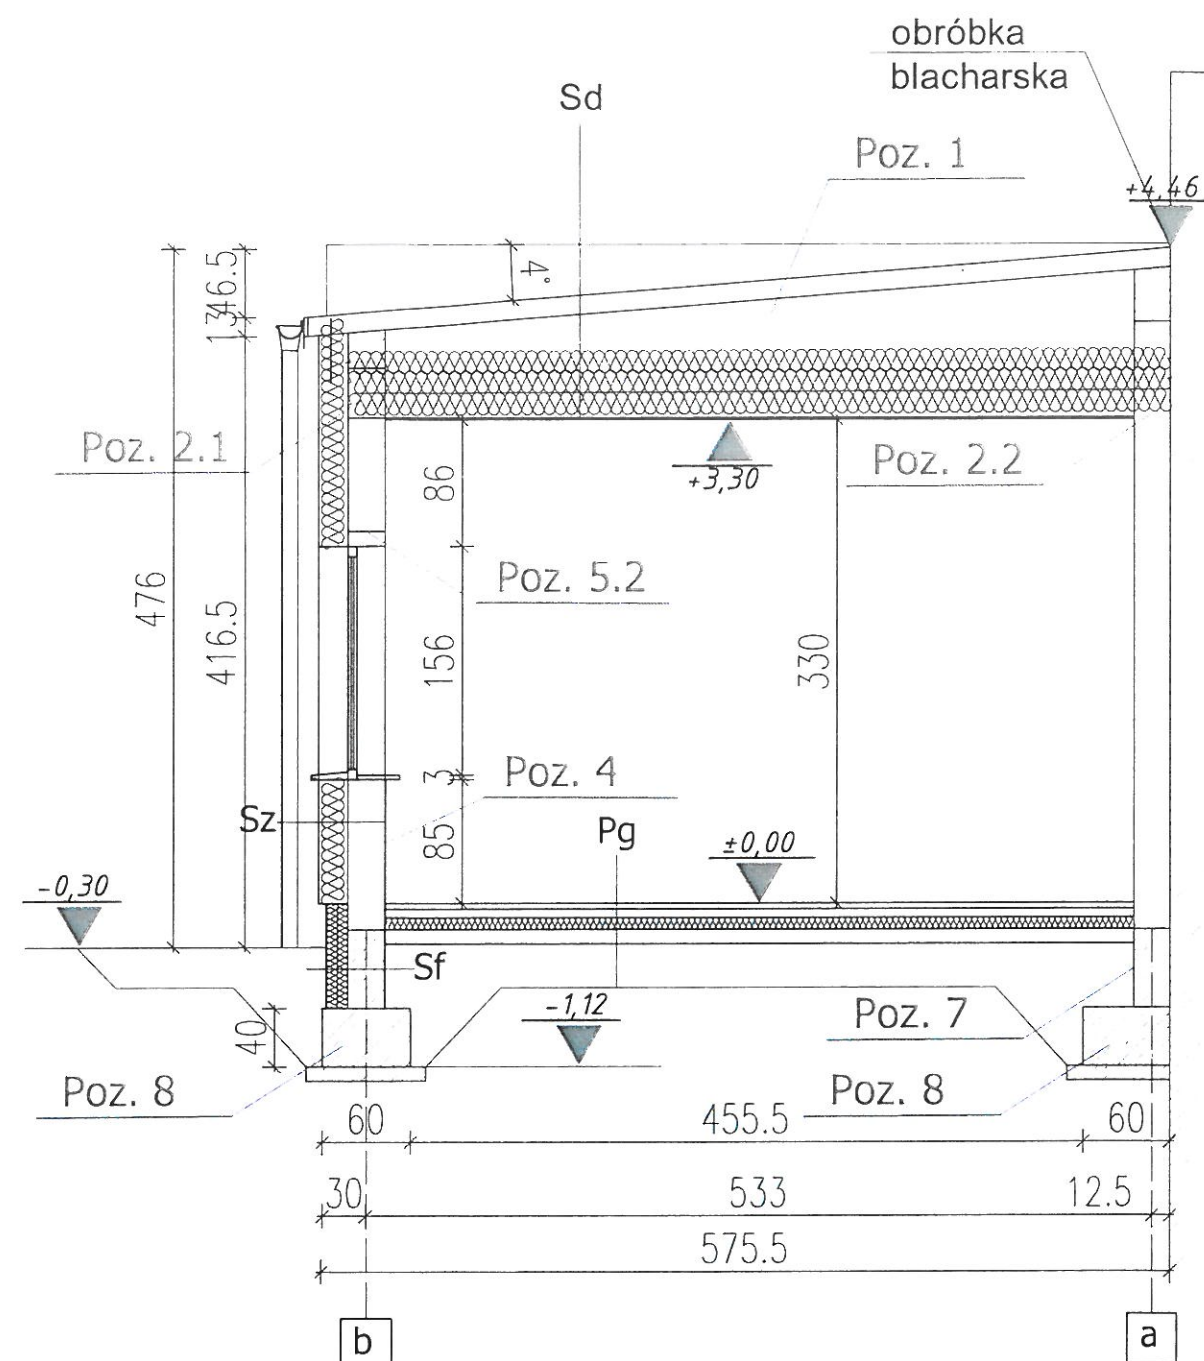

ISTNIEJĄCY BUDYNEK

Poz. 1 Konstrukcja srtopodachu - blacha trapezowa TR 130/337 gr. 1,5mm

Poz. 2 - Wieńce
poz. 2.1. - Wieniec stropowy 24/25cm ; beton C16/20, zbrojenie 4Ø12 A-III 34GS; strzemiona Ø6 AL. ST3S co 20cm.
poz. 2.2 - Wieniec obniżony 35/25;beton C16/20, zbrojenie górna 2Ø12, zbrojenie dolne 4Ø12 A-III 34GS; strzemiona Ø6 AL. ST3S co 15cm.

Poz. 4 - Ściany nośne z pustaków ceramicznych gr. 25cm

Poz. 5 - Nadproża
poz. 5.2. - Nadproże nad projektowanymi otworem okiennymi - 2xSBN 110

Poz. 7 - Ściany fundamentowe z bloczków betonowych gr. 25cm docieplona 15 cm styropianem XPS

Poz. 8 - Ławy fundamentowe 40x60cm wykonane z betonu C 16/20. Zbrojenie konstrukcyjne 4Ø12 stal AIII 34GS; strzemiona Ø6 Al ST3S co 20cm

Podłoga na gruncie Pg

Panele/ Terakota
Wylewka cementowa 6cm
Folia PE
Styropian 8cm
Papa termozgrzewalna 2x
Podkład z betonu 10cm
Piasek 40cm

Ściana fundamentowa Sf

Abizol
Bloczki betonowe 25cm
Abizol
Styropian XPS 15cm

Ściana zewnętrzna Sz


Tynk
Styropian 10cm
Porotherm 25cm
Tynk

Stropodach Sd

Blacha trapezowa TR130/337/1,5
Pustka powietrzna 20cm
Wełna mineralna 30cm
Folia PE
Syfit podwieszany - kasetonowy

Zadanie	Rozbudow budynku Szkoły Podstawowej w Łopuchowie		
Inwestor	Gmina Murowana Goślina pl. Powstańców Wlkp. 9, 62-095 Murowana Goślina		
Adres	ŁOPUCHOWO, GMINA MUROWANA GOŚLINA, DZIAŁKA 10/9		
Branża	Konstrukcja i Architektura	Skala	Nr rys.
Rysunek	Przekrój A-A	1:50	6
	Imię i nazwisko	Podpis	Data
Projektant	inz. Lech Janyga upr. bud. 27/72/Pm		05/2020
Sprawdzający	inz. Stefan Tomkowiak upr. bud. 217/78/PW		

ELEWACJA FRONTOWA

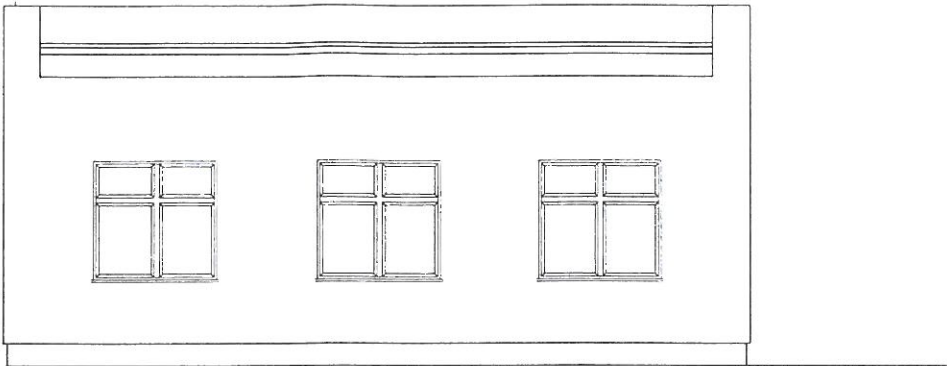

ELEWACJA BOCZNA PRAWA



STAROSTA POZNAŃSKI
Załącznik do decyzji
Nr. 1300/20
z dn. 13.08.2020

STAROSTWO POWIATOWE
w Poznaniu

Zadanie	Rozbudów budynku Szkoły Podstawowej w Łopuchowie		
Inwestor	Gmina Murowana Goślina pl. Powstańców Wlkp. 9, 62-095 Murowana Goślina		
Adres	ŁOPUCHOWO, GMINA MUROWANA GOŚLINA, DZIAŁKA 10/9		
Branża	Konstrukcja i Architektura	Skala	Nr rys.
Rysunek	Elewacje	1:100	7
	Imię i nazwisko	Podpis	Data
Projektant	inż. Lech Janyga upr. bud 27/72/Pm		05/2020
Opis	inż. Stefan Tomaszewski upr. bud 04/70/Pm		