

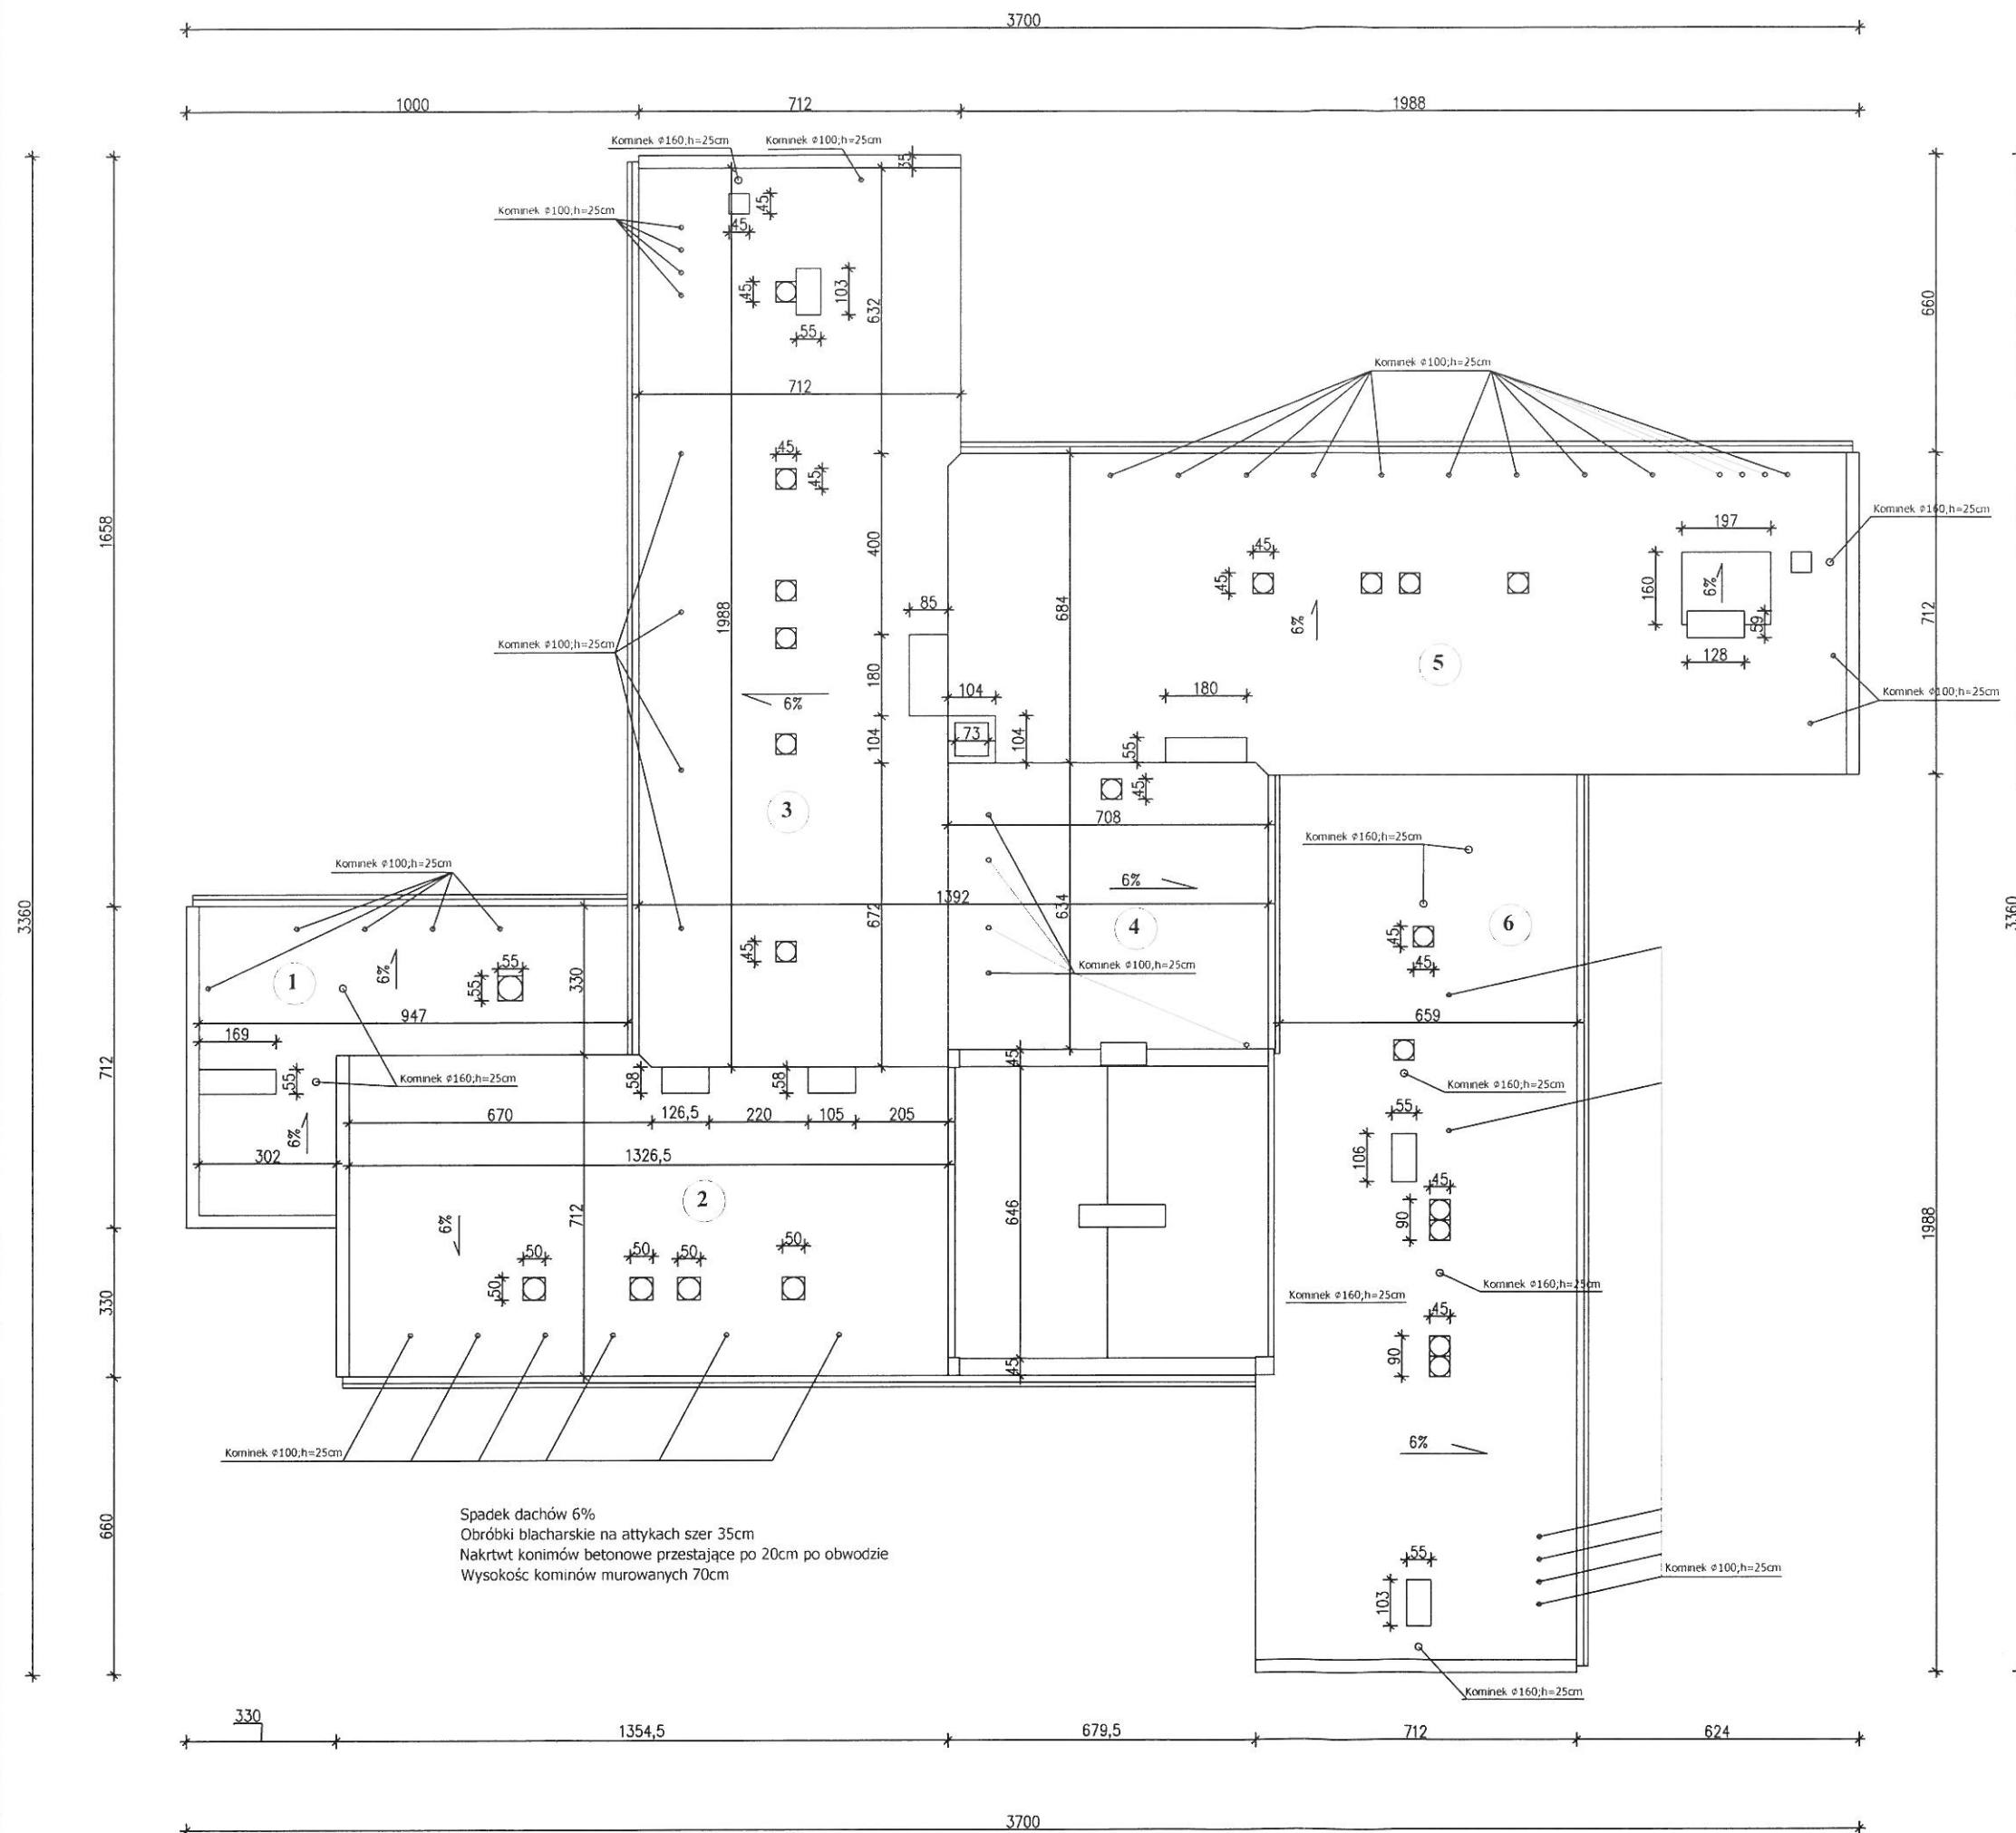


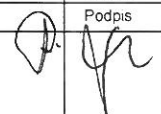

Zadanie	Naprawa pokrycia dachowego na budynku przedszkola "SŁONECZKO" z dociepleniem stropodachu wentylowanego		
Inwestor	Gmina Murowana Goślina pl. Powstańców Wlkp. 9, 62-095 Murowana Goślina		
Adres	ul. Leśna 9, 62-095 Murowana Goślina		
Rysunek	Rzut dachu - inwentaryzacja	Skala 1:150	Nr rys. 2
Opracowanie	Imię i nazwisko Zenon Och upr. bud. 14/W/99 Lech Janyga upr. bud. 27/72/Pm	Podpis 	Data 11/2020

POŁĄC DACHOWA NR 1

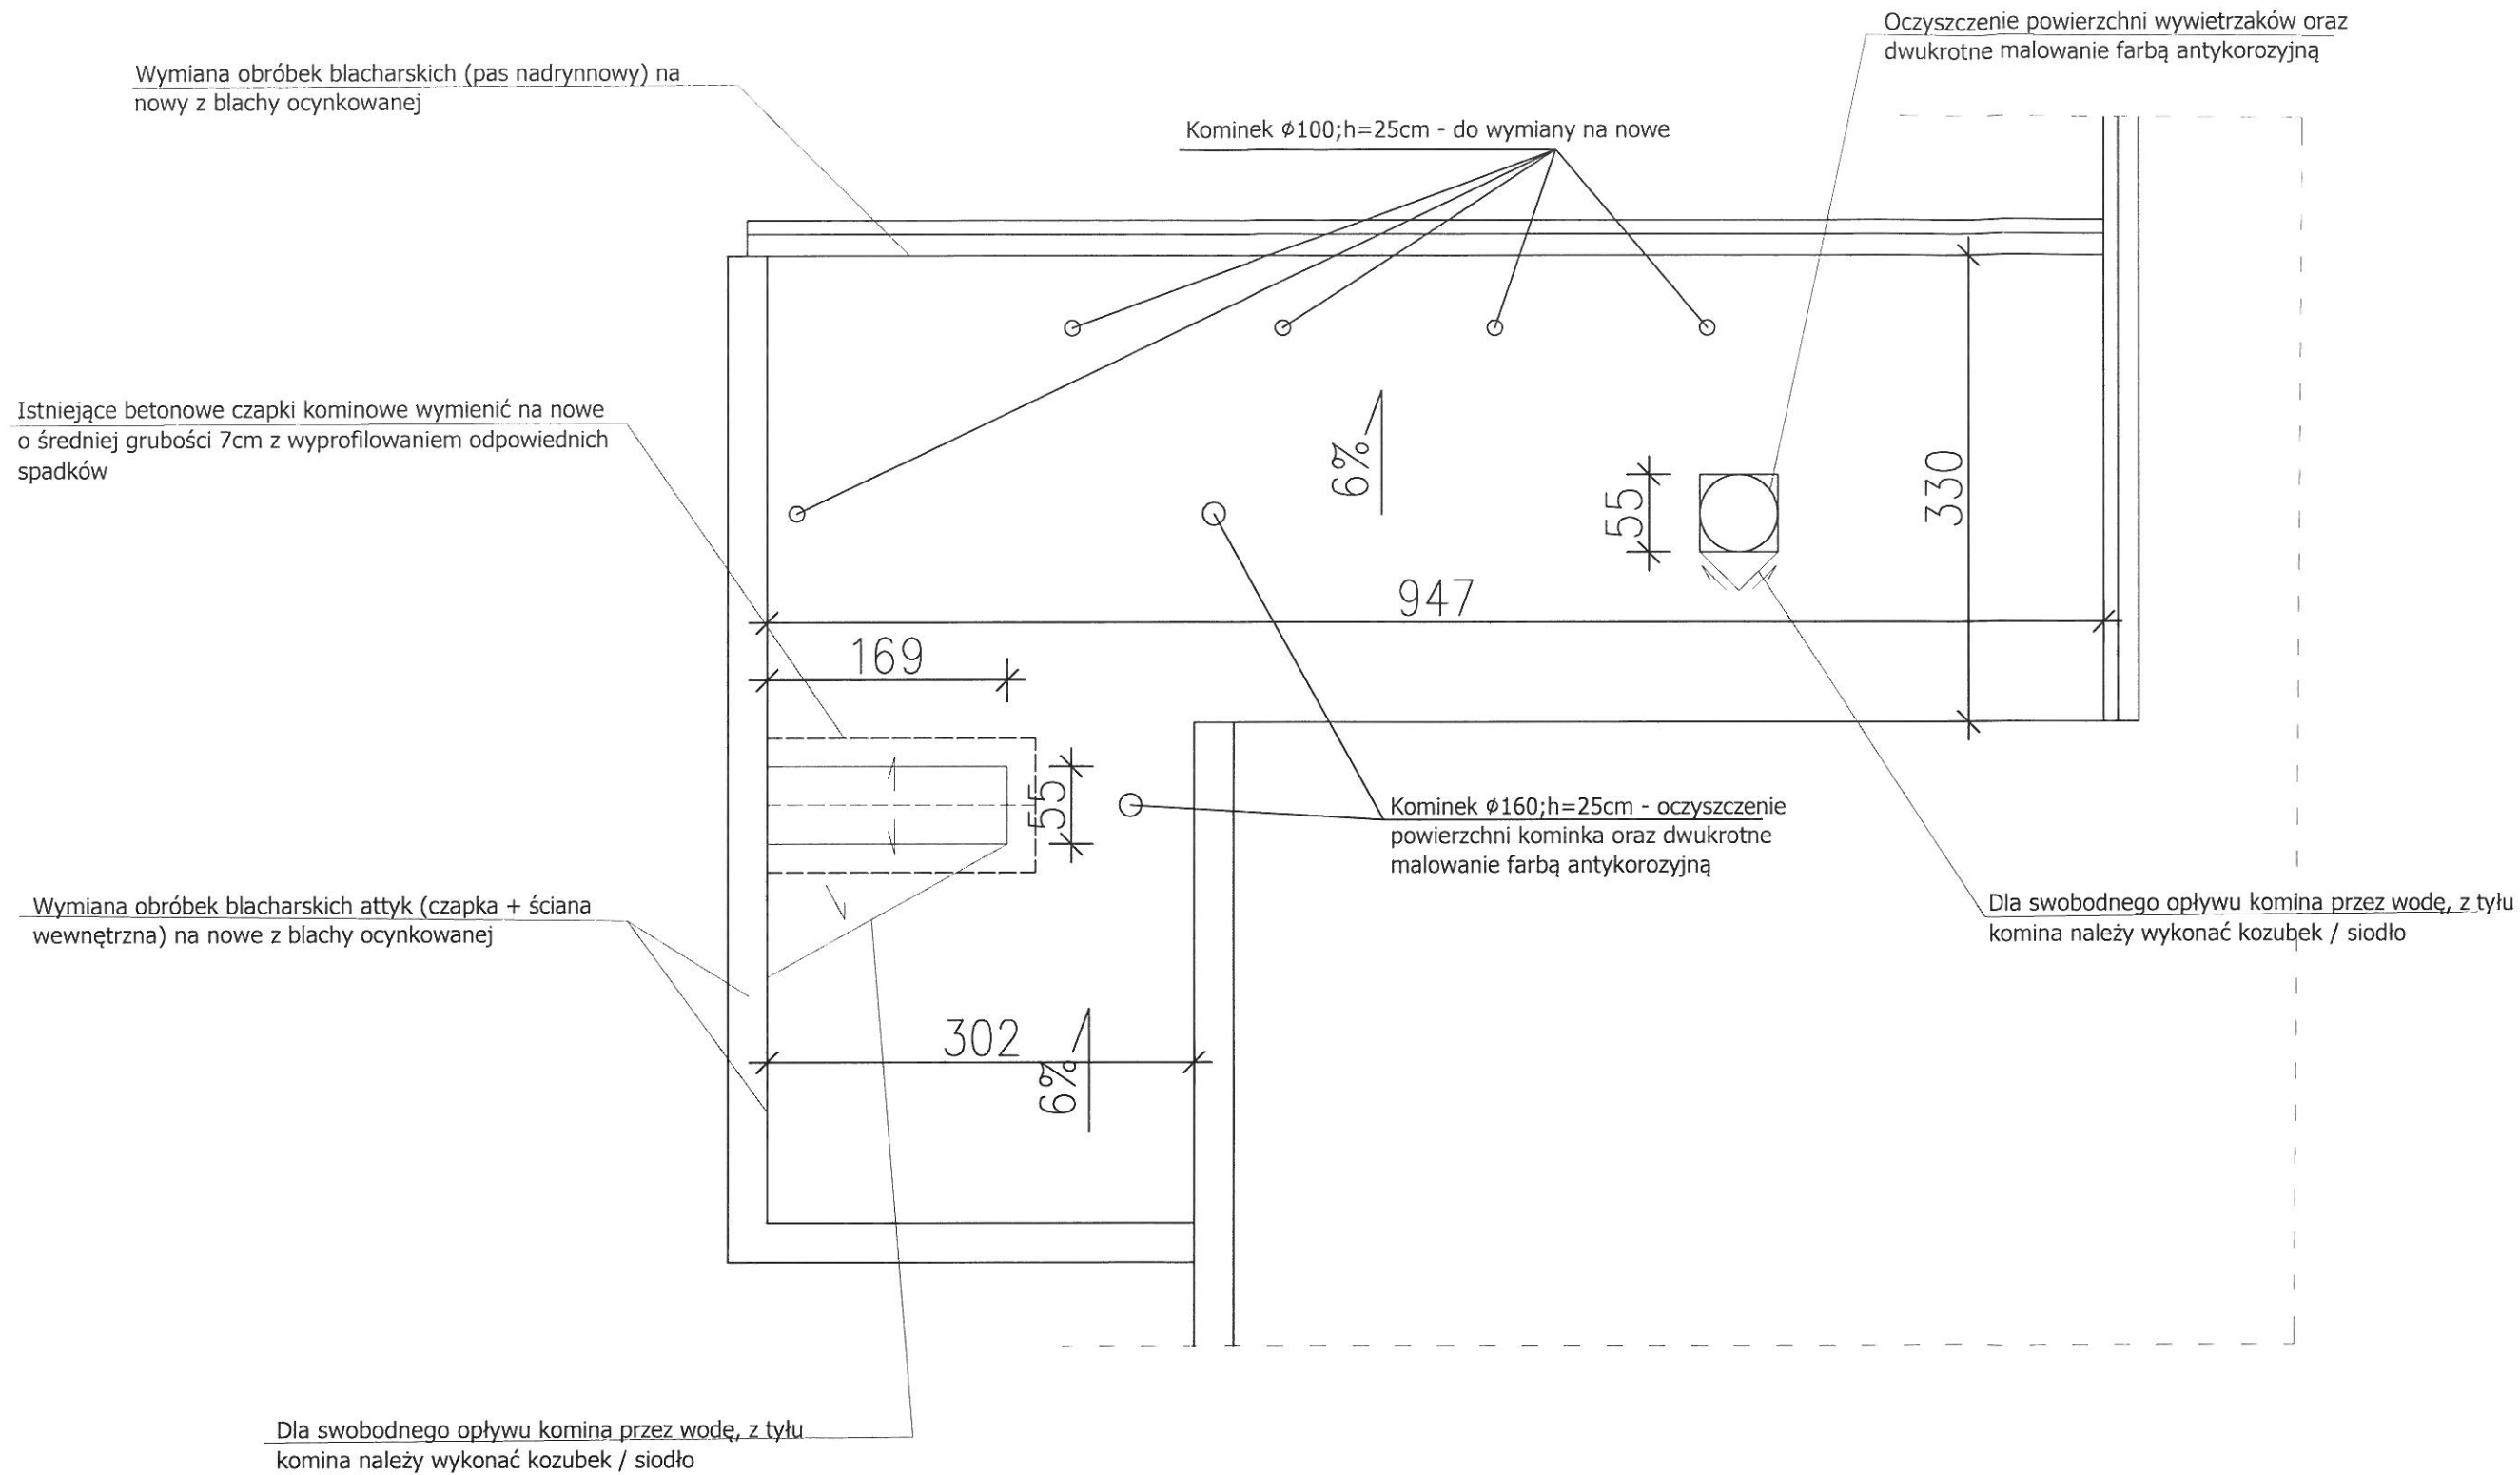


Uszczelnienie połączenia dachu ze ścianami i wokół kominów wykonać wywijając papę na ścianę na wysokość ok. 10cm z wykończeniem listwą dociskową.
Ściany kominów oczyścić z łuszczącej się farby, wyprawić oraz pomalować farbą elewacyjną silikonową.

Zadanie	Naprawa pokrycia dachowego na budynku przedszkolu "SŁONECZKO" z dociepleniem stropodachu wentylowanego		
Inwestor	Gmina Murowana Goślina pl. Powstańców Wlkp. 9, 62-095 Murowana Goślina		
Adres	ul. Leśna 9, 62-095 Murowana Goślina		
Rysunek	Rzut dachu - projekt	Skala 1:50	Nr rys. 3
	Imię i nazwisko	Podpis	Data
Opracowanie	Zenon Och upr. bud. 14/W/99 Lech Janyga upr. bud. 27//72/Pm	11/2020	

POŁĄC DACHOWA NR 2

Wymiana obróbek blacharskich attyk (czapka + ściana wewnętrzna) na nowe z blachy ocynkowanej

Istniejące betonowe czapki kominowe wymienić na nowe o średniej grubości 7cm z wyprofilowaniem odpowiednich spadków

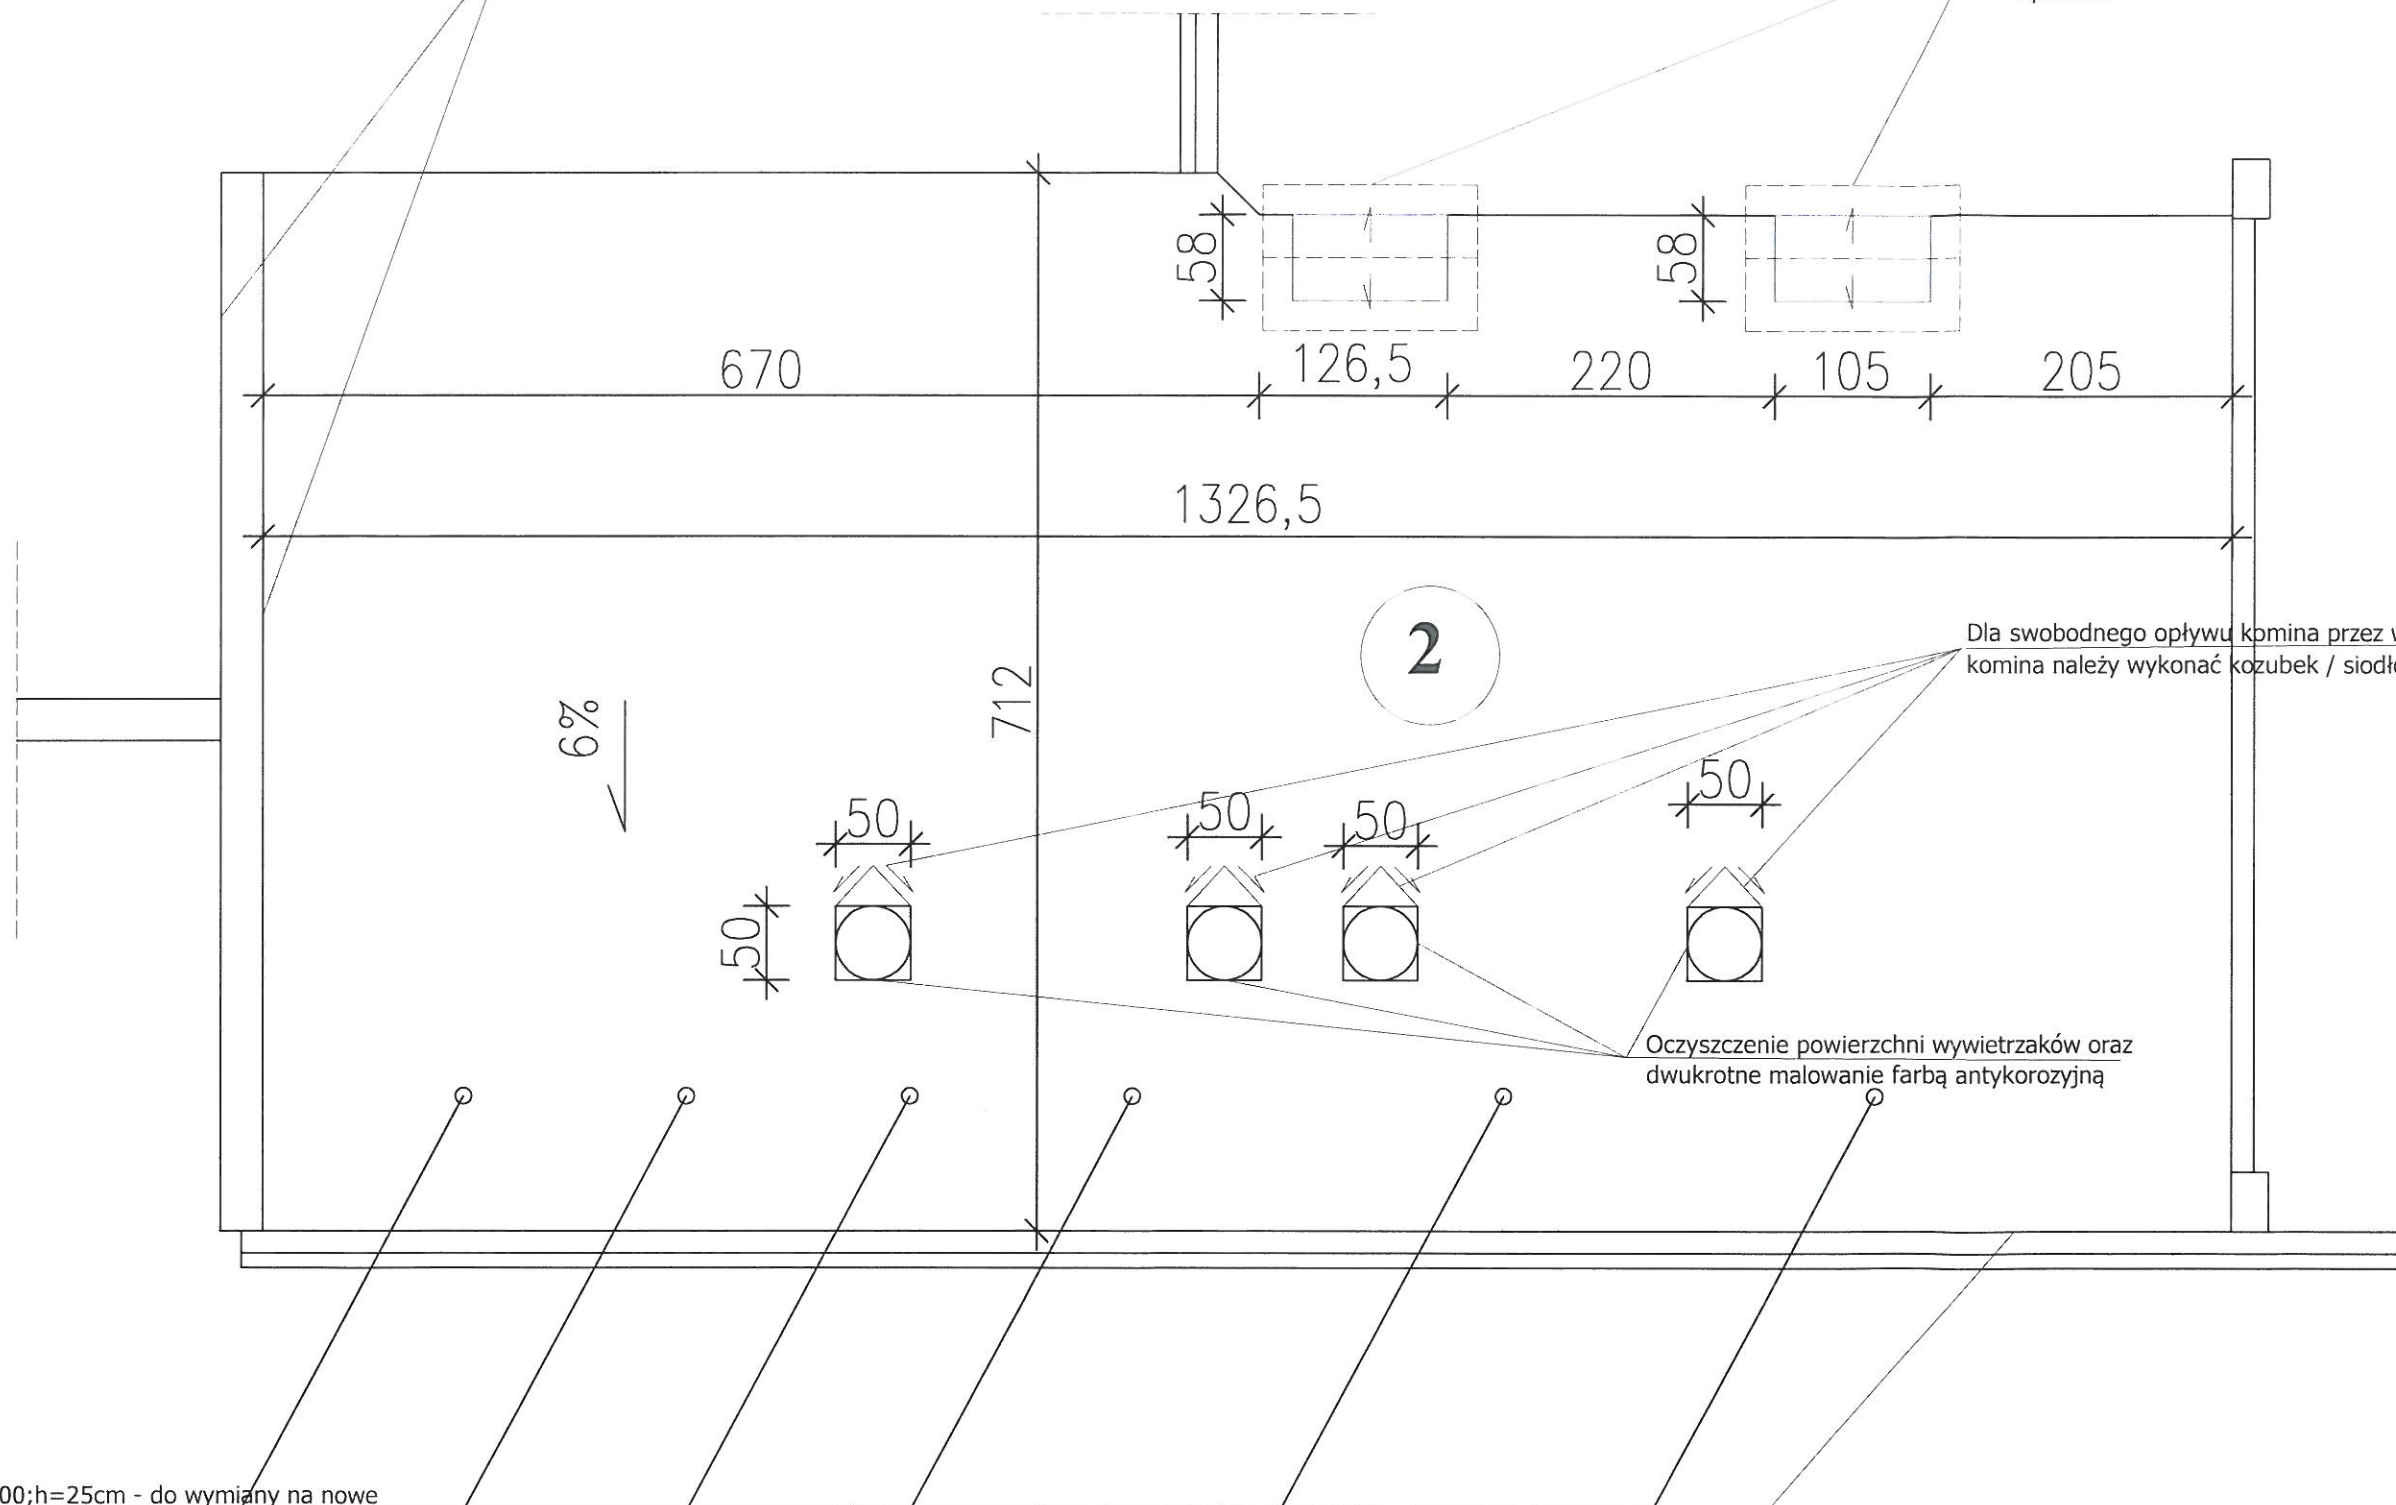

Dla swobodnego odpływu komina przez wodę, z tyłu komina należy wykonać kozubek / siódło

Oczyszczenie powierzchni wywiewników oraz dwukrotne malowanie farbą antykorozyjną


Kominek $\phi 100$; h=25cm - do wymiany na nowe

Wymiana obróbek blacharskich (pas nadrynnowy) na nowy z blachy ocynkowanej

Uszczelnienie połączenia dachu ze ścianami i wokół kominów wykonać wywijając papę na ścianę na wysokość ok. 10cm z wykończeniem listwa dociskową.
Ściany kominów oczyścić z łuszczącej się farby, wyparwić oraz pomalować farbą elewacyjną silikatową.

Zadanie	Naprawa pokrycia dachowego na budynku przedszkola "SŁONECZKO" z dociepleniem stropodachu wentylowanego		
Inwestor	Gmina Murowana Goślina pl. Powstańców Wlkp. 9, 62-095 Murowana Goślina		
Adres	ul. Leśna 9, 62-095 Murowana Goślina		
Rysunek	Rzut dachu - projekt	Skala 1:50	Nr rys. 4
Opracowanie	Imię i nazwisko Zenon Och upr. bud. 14/W/99 Lech Janyga upr. bud. 27/I/72/Pm	Podpis 	Data 11/2020

POŁĄC DACHOWA NR 3

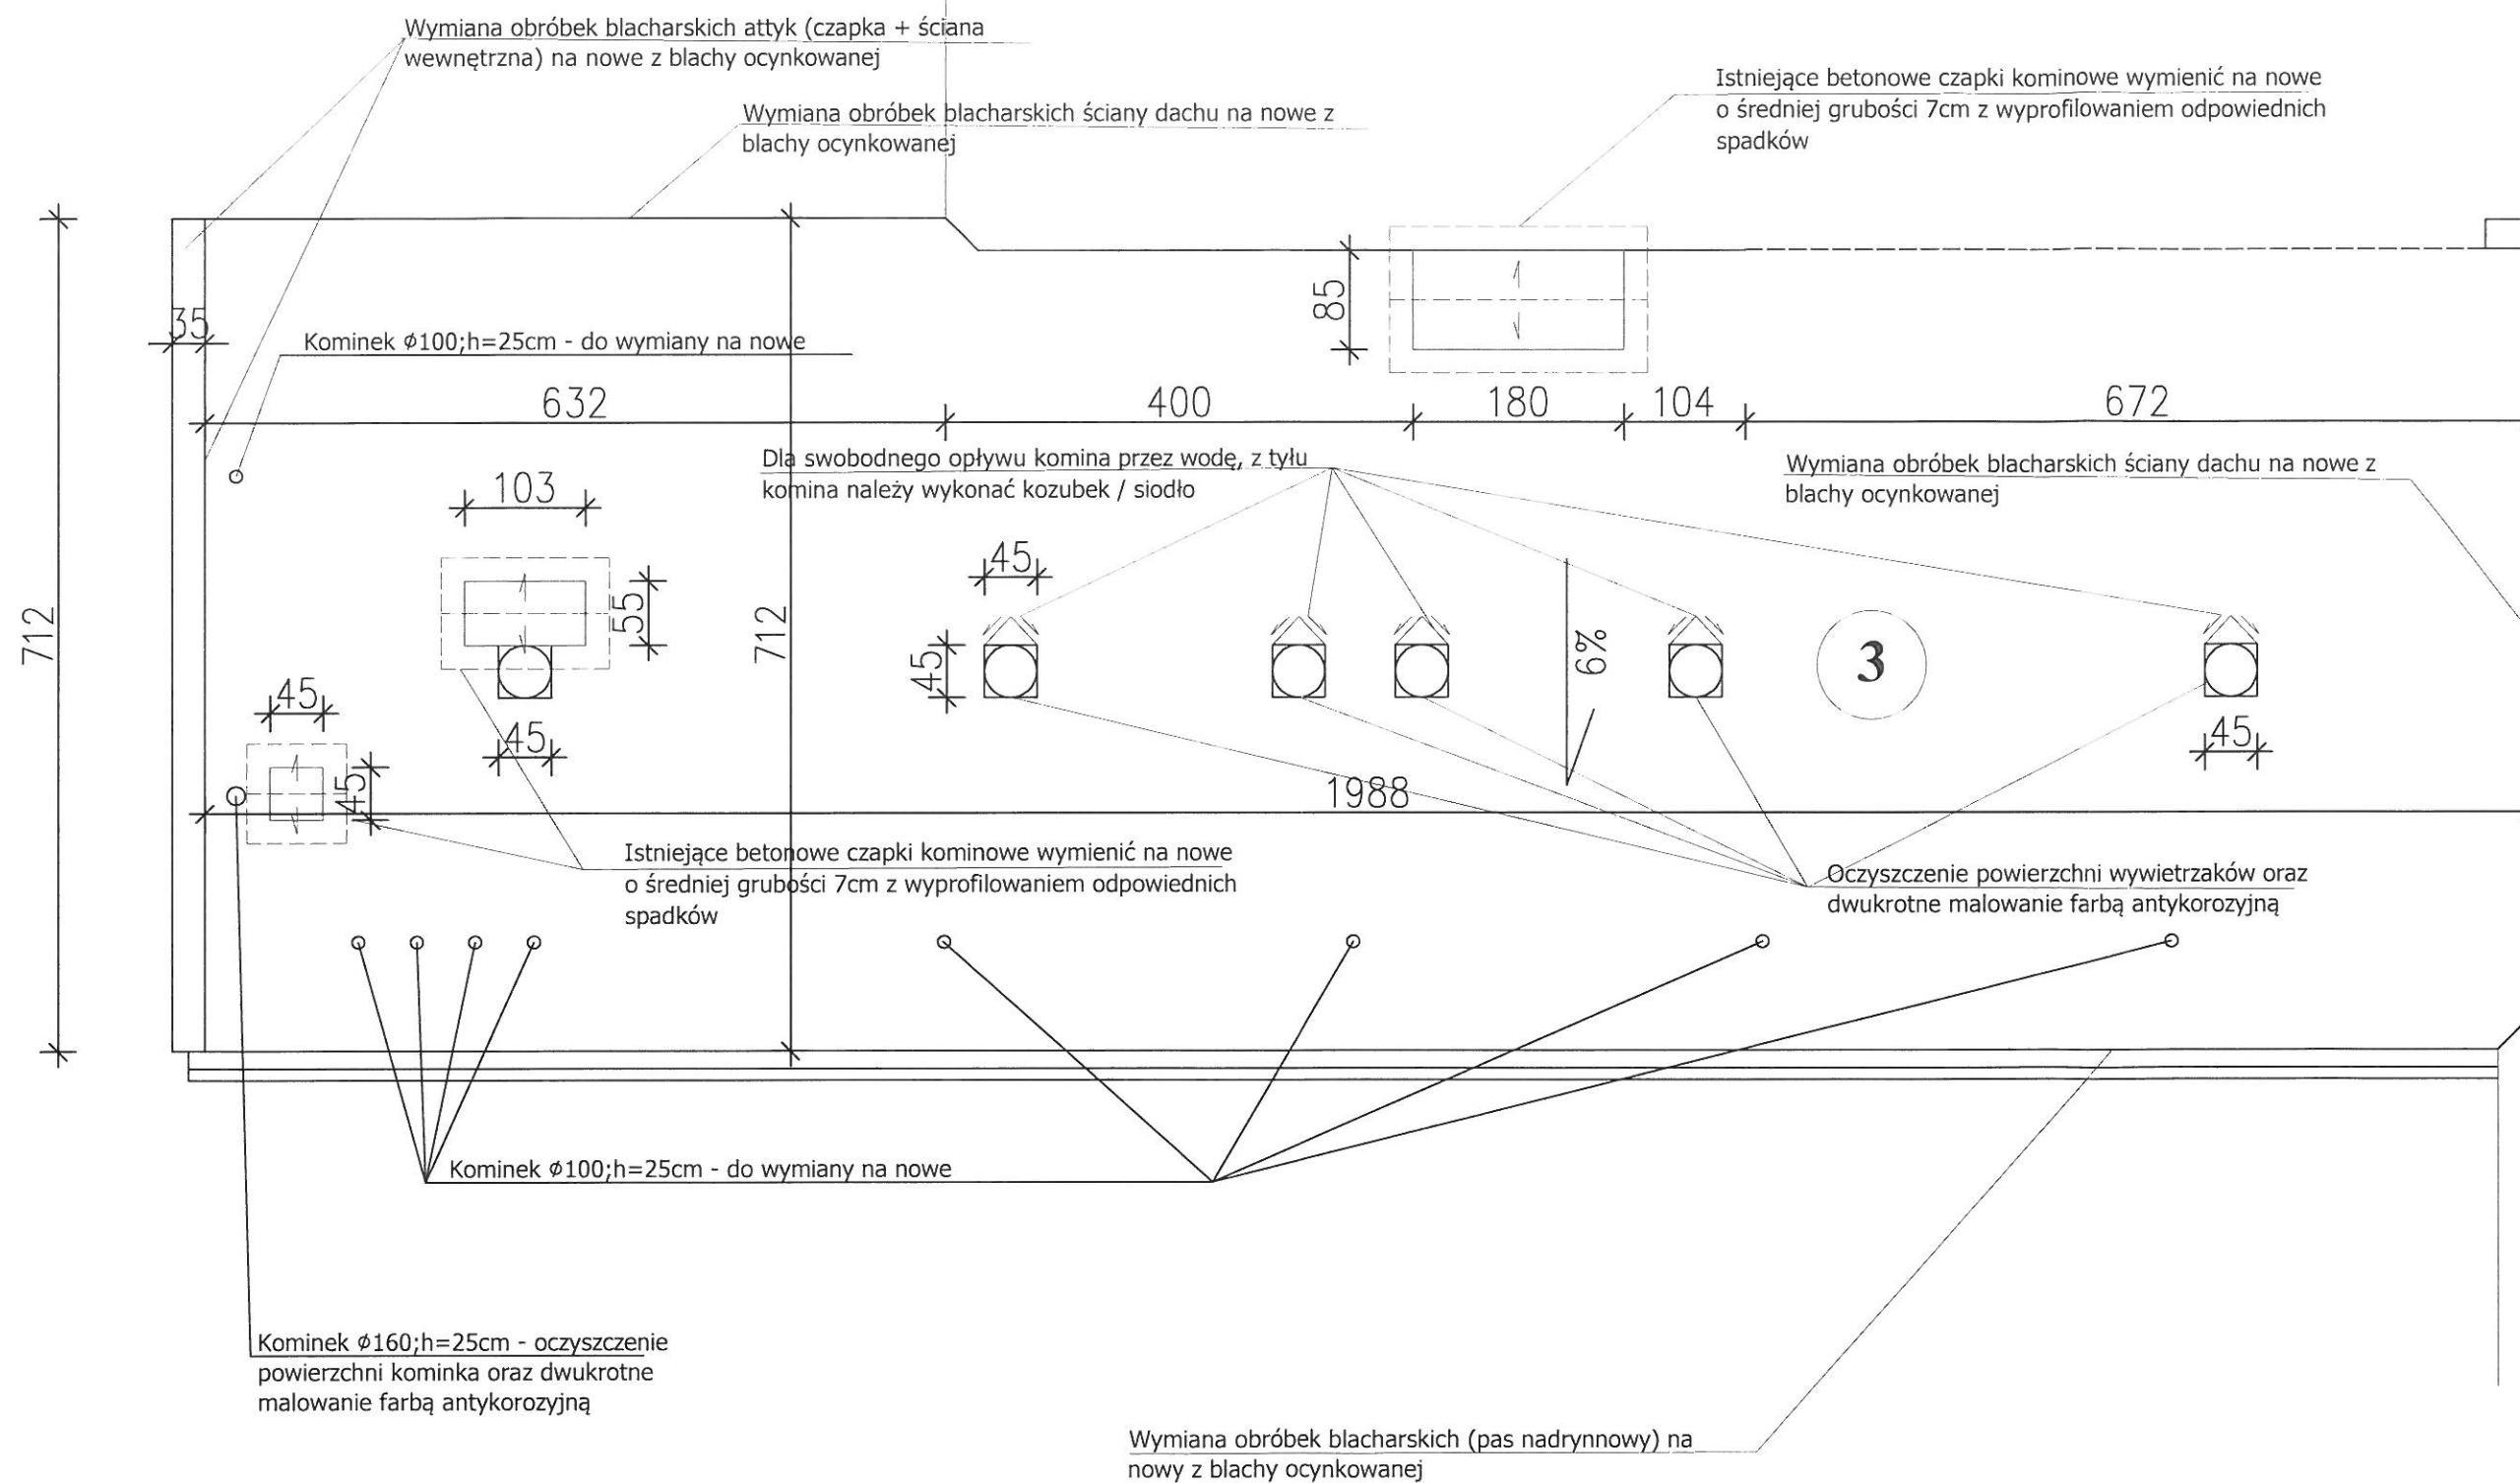

Uszczelnienie połączenia dachu ze ścianami i wokół kominów wykonać wywijając papę na ścianę lub komin na wysokość ok. 10cm z wykończeniem listwa dociskową. Ściany kominów oczyścić z łuszczącej się farby, wyparwić oraz pomalować farbą elewacyjną silikatową.

Zadanie	Naprawa pokrycia dachowego na budynku przedszkola "SŁONECZKO" z dociepleniem stropodachu wentylowanego		
Inwestor	Gmina Murowana Goślina pl. Powstańców Wlkp. 9, 62-095 Murowana Goślina		
Adres	ul. Leśna 9, 62-095 Murowana Goślina		
Rysunek	Rzut dachu - projekt	Skala 1:50	Nr rys. 5
	Imię i nazwisko	Podpis	Data
Opracowanie	Zenon Och upr. bud. 14/W/99 Lech Janyga upr. bud. 27//72/Pm		11/2020


POŁAĆ DACHOWA NR 4

Wymiana obróbek blacharskich ściany dachu na nowe z blachy ocynkowanej


Dla swobodnego odpływu komina przez wodę, z tyłu komina należy wykonać kozubek / siodło

Oczyszczenie powierzchni wentryzaków oraz dwukrotne malowanie farbą antykorozyjną

Wymiana obróbek blacharskich (pas nadrynnowy) na nowy z blachy ocynkowanej

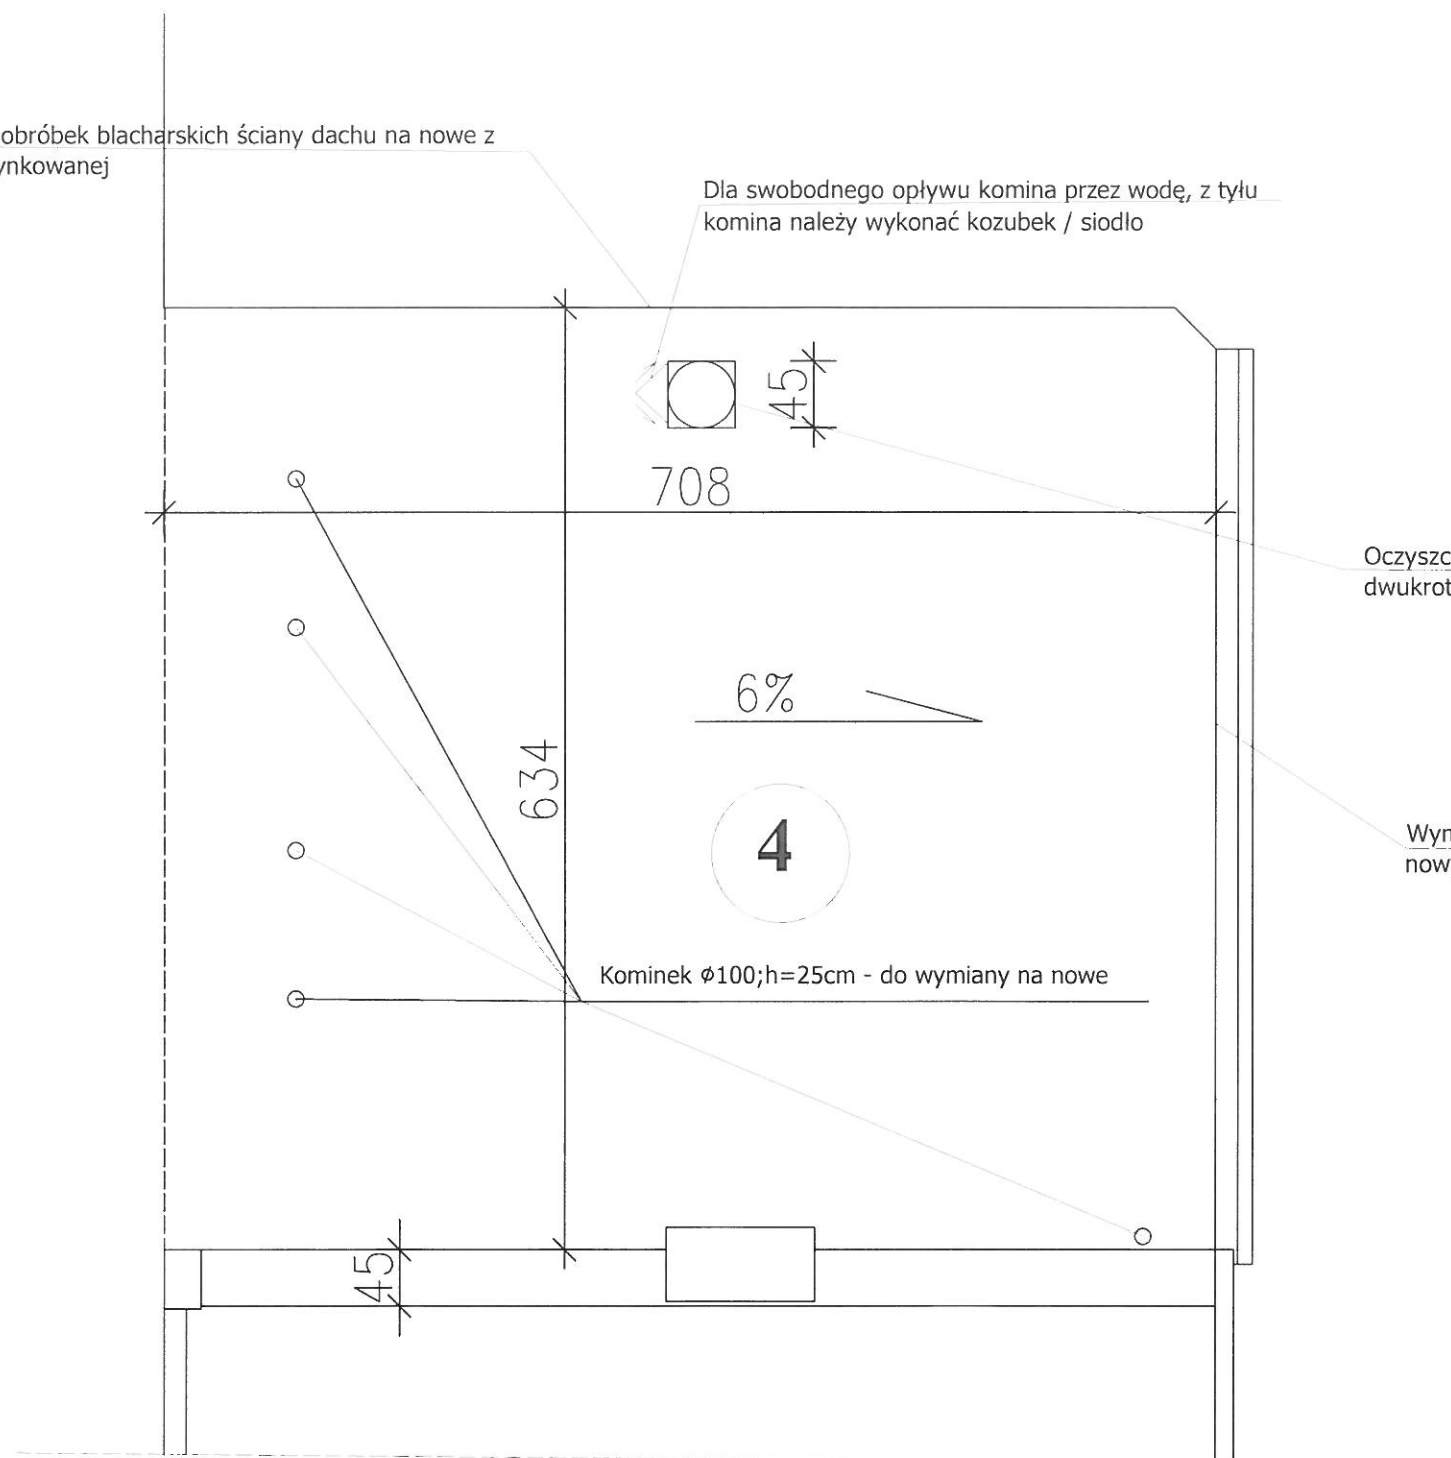


Uszczelnienie połączenia dachu ze ścianami i wokół kominów wykonać wywijając papę na ścianę lub komin na wysokość ok. 10cm z wykończeniem listwa dociskową. Ściany kominów oczyścić z łuszczącej się farby, wyprawić oraz pomalować farbą elewacyjną silikatową.

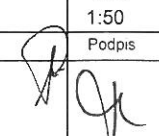Zadanie	Naprawa pokrycia dachowego na budynku przedszkola "SŁONECZKO" z dociepleniem stropodachu wentylowanego		
Inwestor	Gmina Murowana Goślina pl. Powstańców Wlkp. 9, 62-095 Murowana Goślina		
Adres	ul. Leśna 9, 62-095 Murowana Goślina		
Rysunek	Rzut dachu - projekt	Skala 1:50	Nr rys. 6
	Imię i nazwisko	Podpis	Data
Opracowanie	Zenon Och upr. bud. 14/W/99		11/2020
	Lech Janyga upr. bud. 27/I/72/Pm		

POŁĄC DACHOWA NR 5


1988

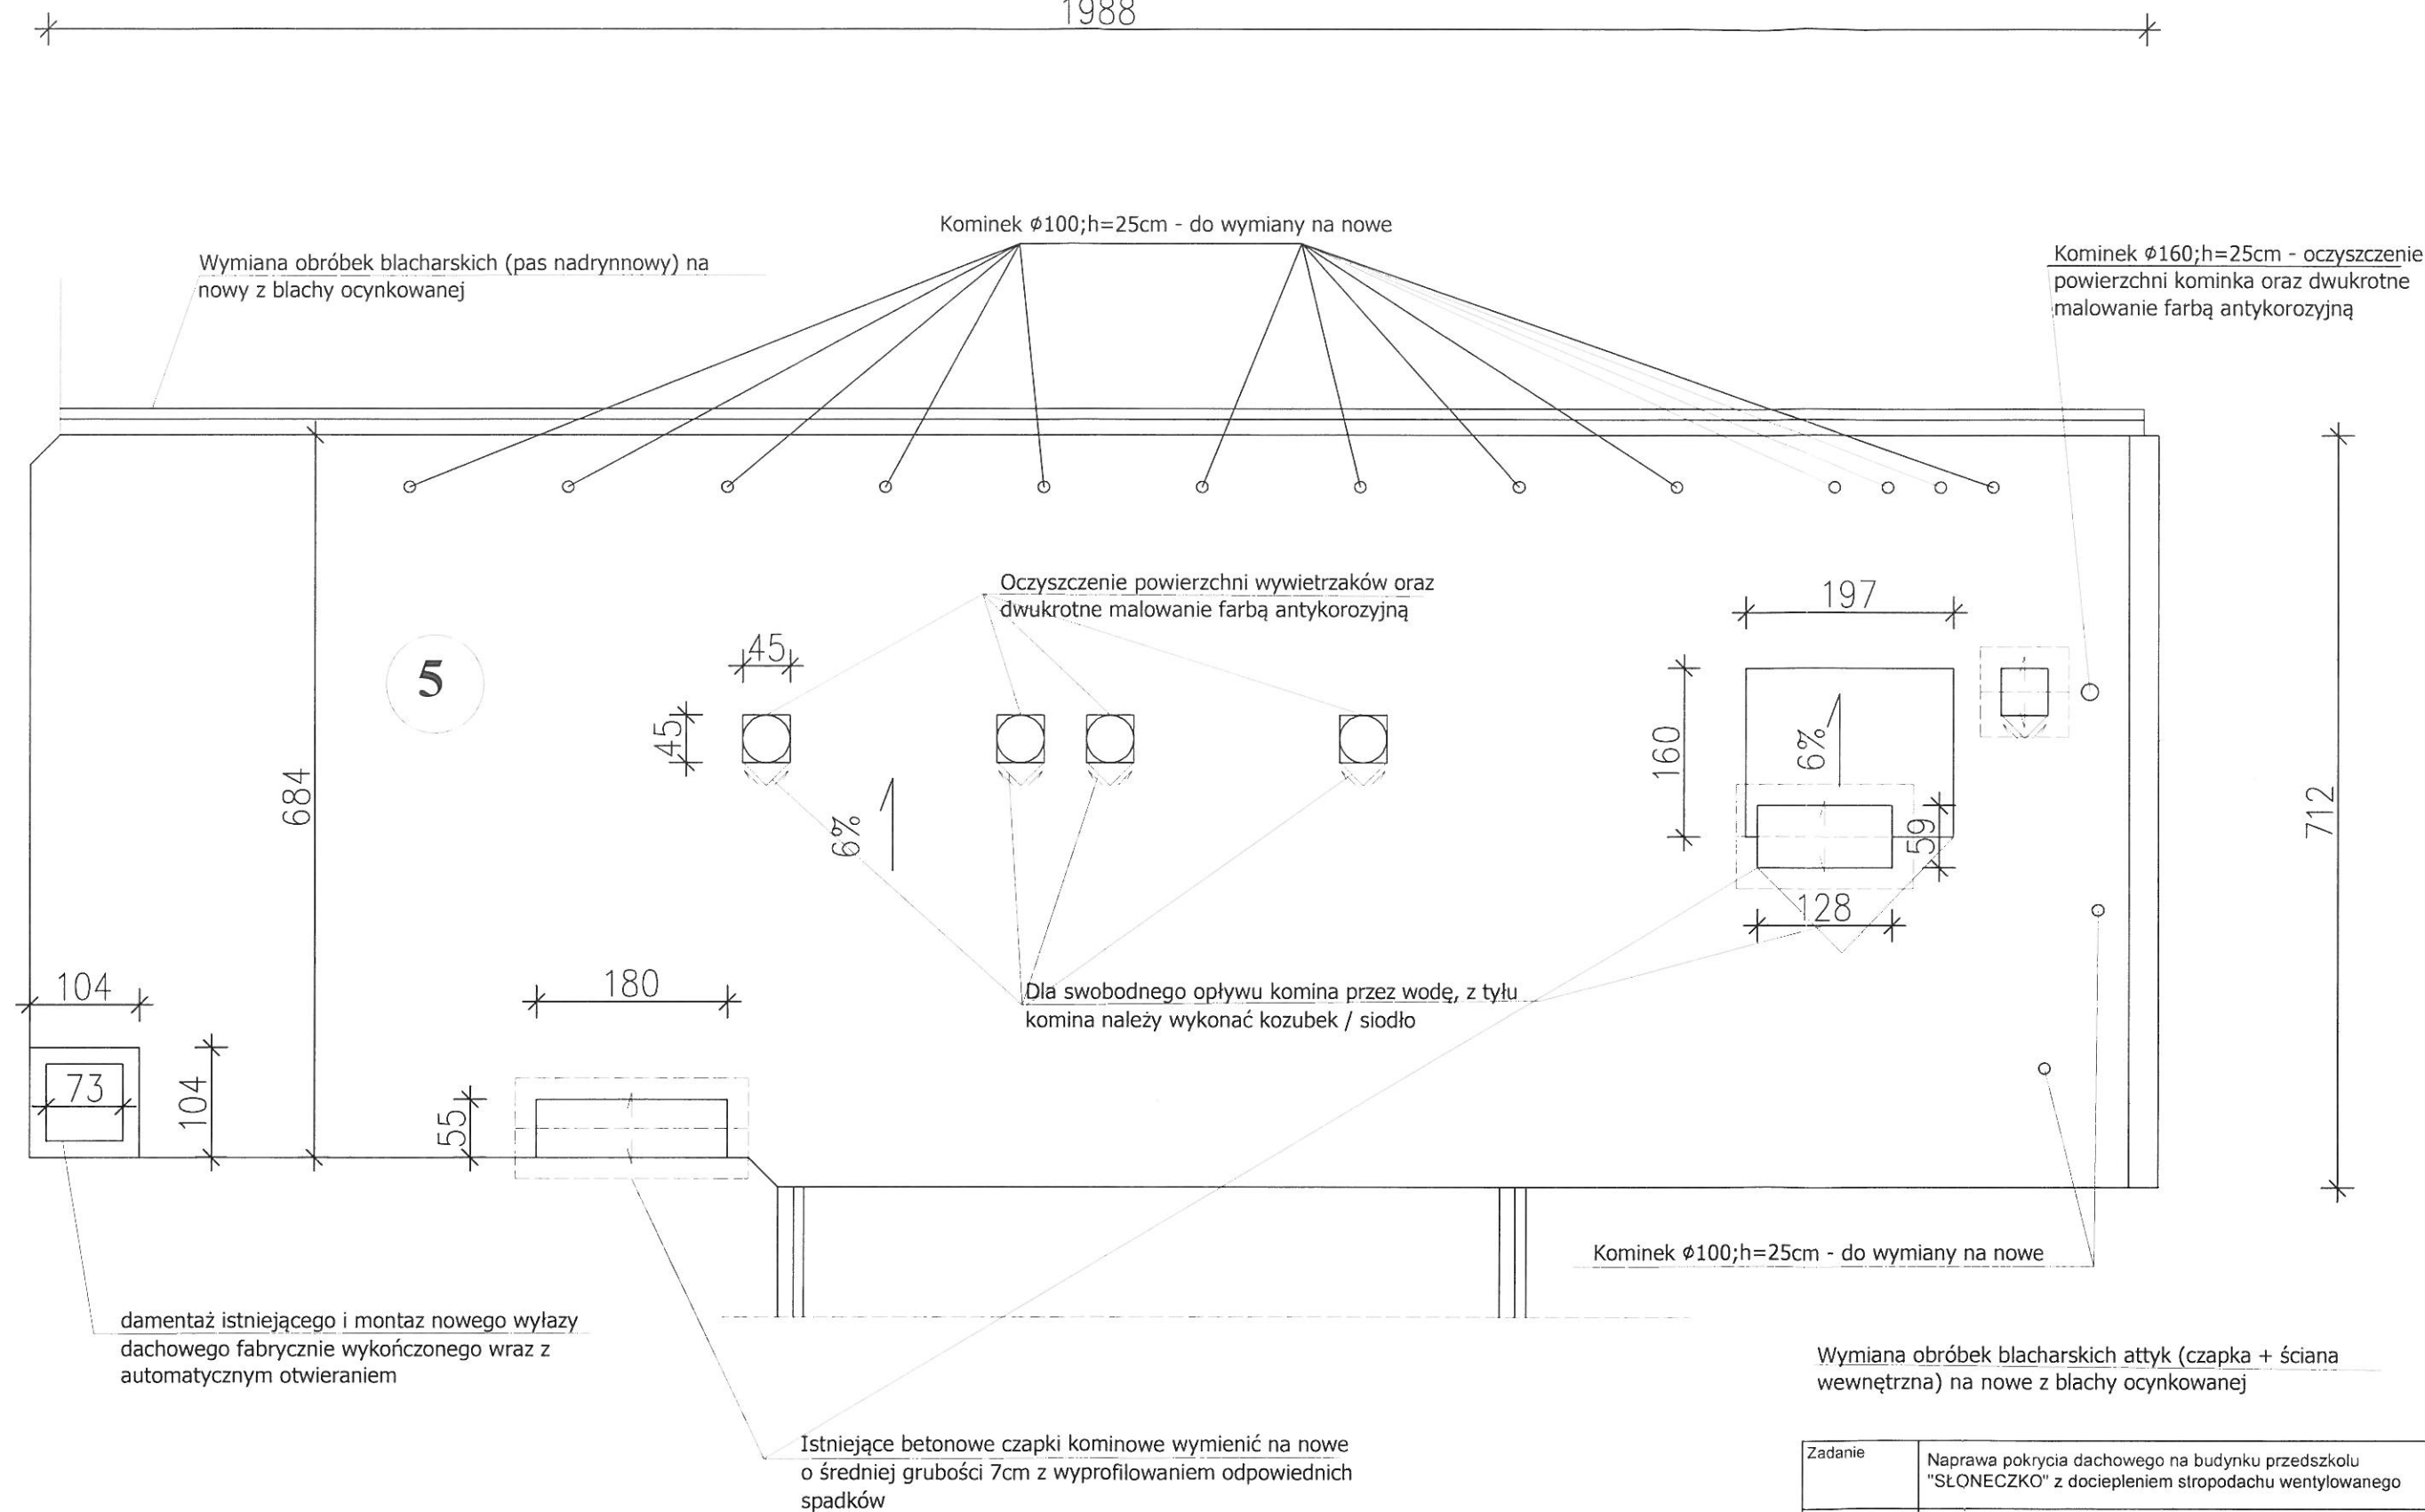

Uszczelnienie połączenia dachu ze ścianami i wokół kominów wykonać wywijając papę na ścianę lub komin na wysokość ok. 10cm z wykończeniem listwa dociskową. Ściany kominów oczyścić z łuszczącej się farby, wyprawić oraz pomalować farbą elewacyjną silikonową.

Zadanie	Naprawa pokrycia dachowego na budynku przedszkolu "SŁONECZKO" z dociepleniem stropodachu wentylowanego		
Inwestor	Gmina Murowana Goślina pl. Powstańców Wlkp. 9, 62-095 Murowana Goślina		
Adres	ul. Leśna 9, 62-095 Murowana Goślina		
Rysunek	Rzut dachu - projekt	Skala 1:50	Nr rys. 7
Opracowanie	Imię i nazwisko Zenon Och upr. bud. 14/W/99 Lech Janyga upr. bud. 27/I/72/Pm	Podpis 	Data 11/2020


POŁAĆ DACHOWA NR 6

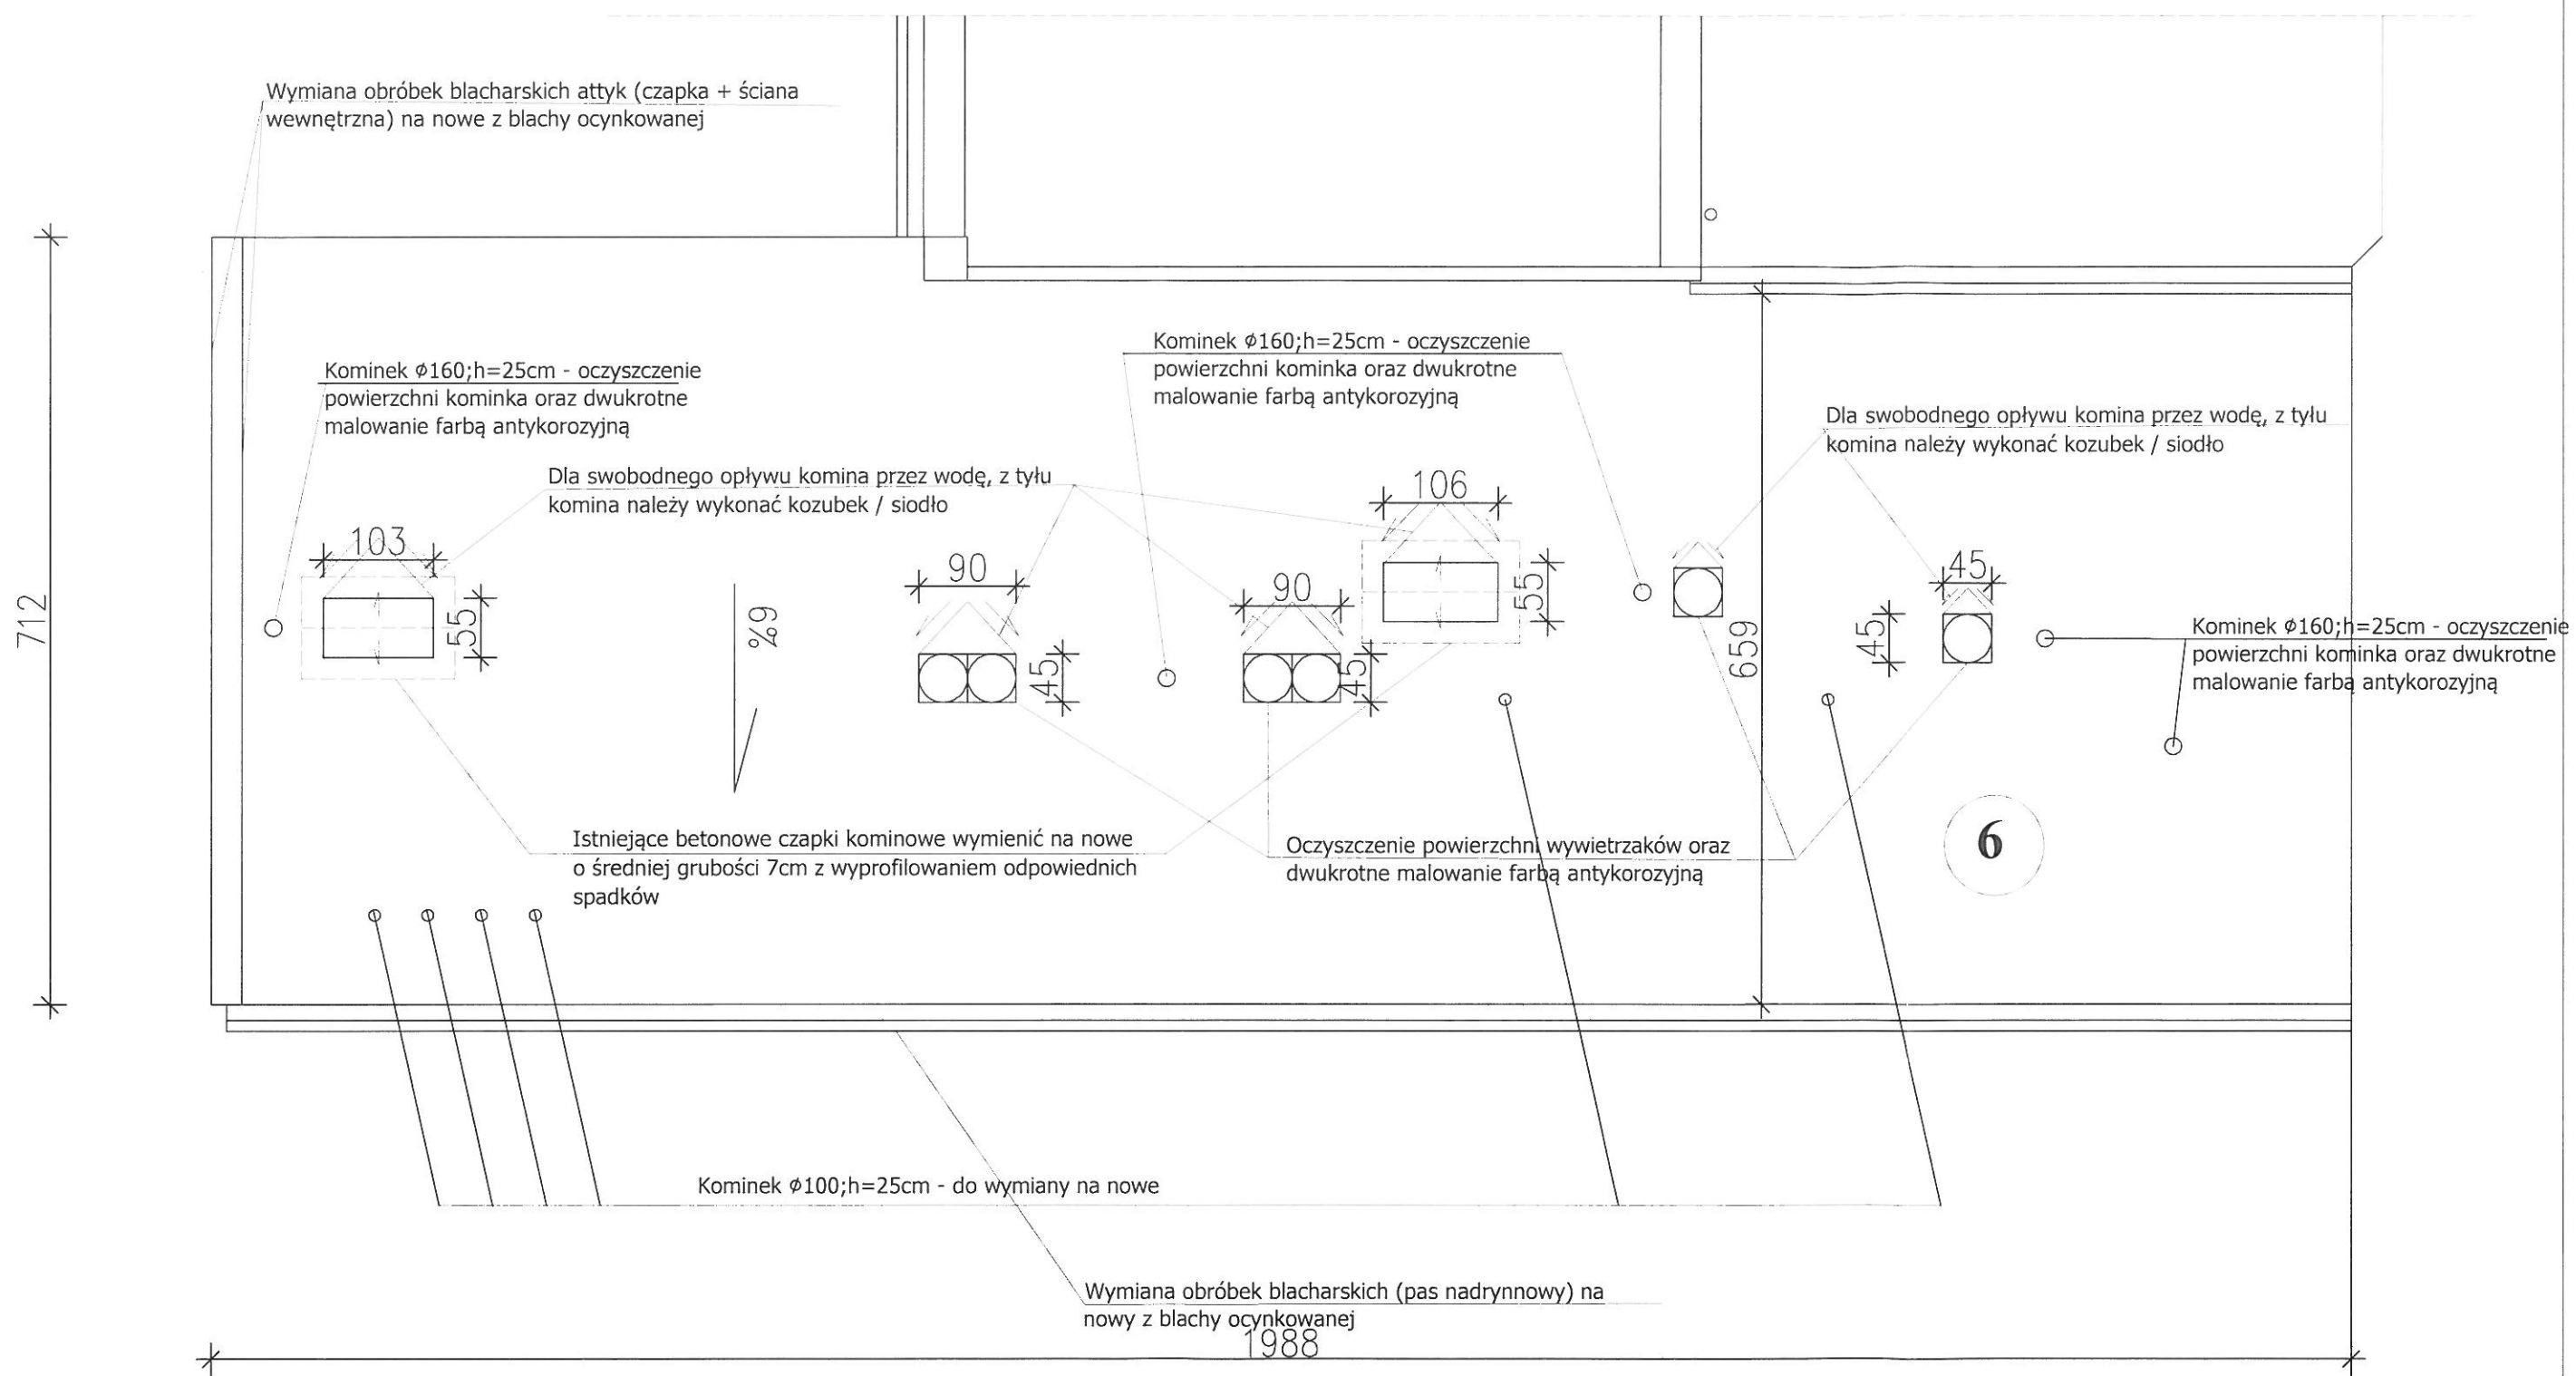

Uszczelnienie połączenia dachu ze ścianami i wokół kominów wykonać wywijając papę na ścianę lub komin na wysokość ok. 10cm z wykończeniem listwą dociskową. Ściany kominów oczyścić z łuszczącej się farby, wyprawić oraz pomalować farbą elewacyjną silikonową.

Zadanie	Naprawa pokrycia dachowego na budynku przedszkola "SŁONECZKO" z dociepleniem stropodachu wentylowanego		
Inwestor	Gmina Murowana Goślina pl. Powstańców Wlkp. 9, 62-095 Murowana Goślina		
Adres	ul. Leśna 9, 62-095 Murowana Goślina		
Rysunek	Rzut dachu - projekt	Skala 1:50	Nr rys. 8
	Imię i nazwisko	Podpis	Data
Opracowanie	Zenon Och upr. bud. 14/W/99		11/2020
	Lech Janyga upr. bud. 27/I/72/Pm		

POŁAĆ DACHOWA KRYTA DACHÓWKĄ

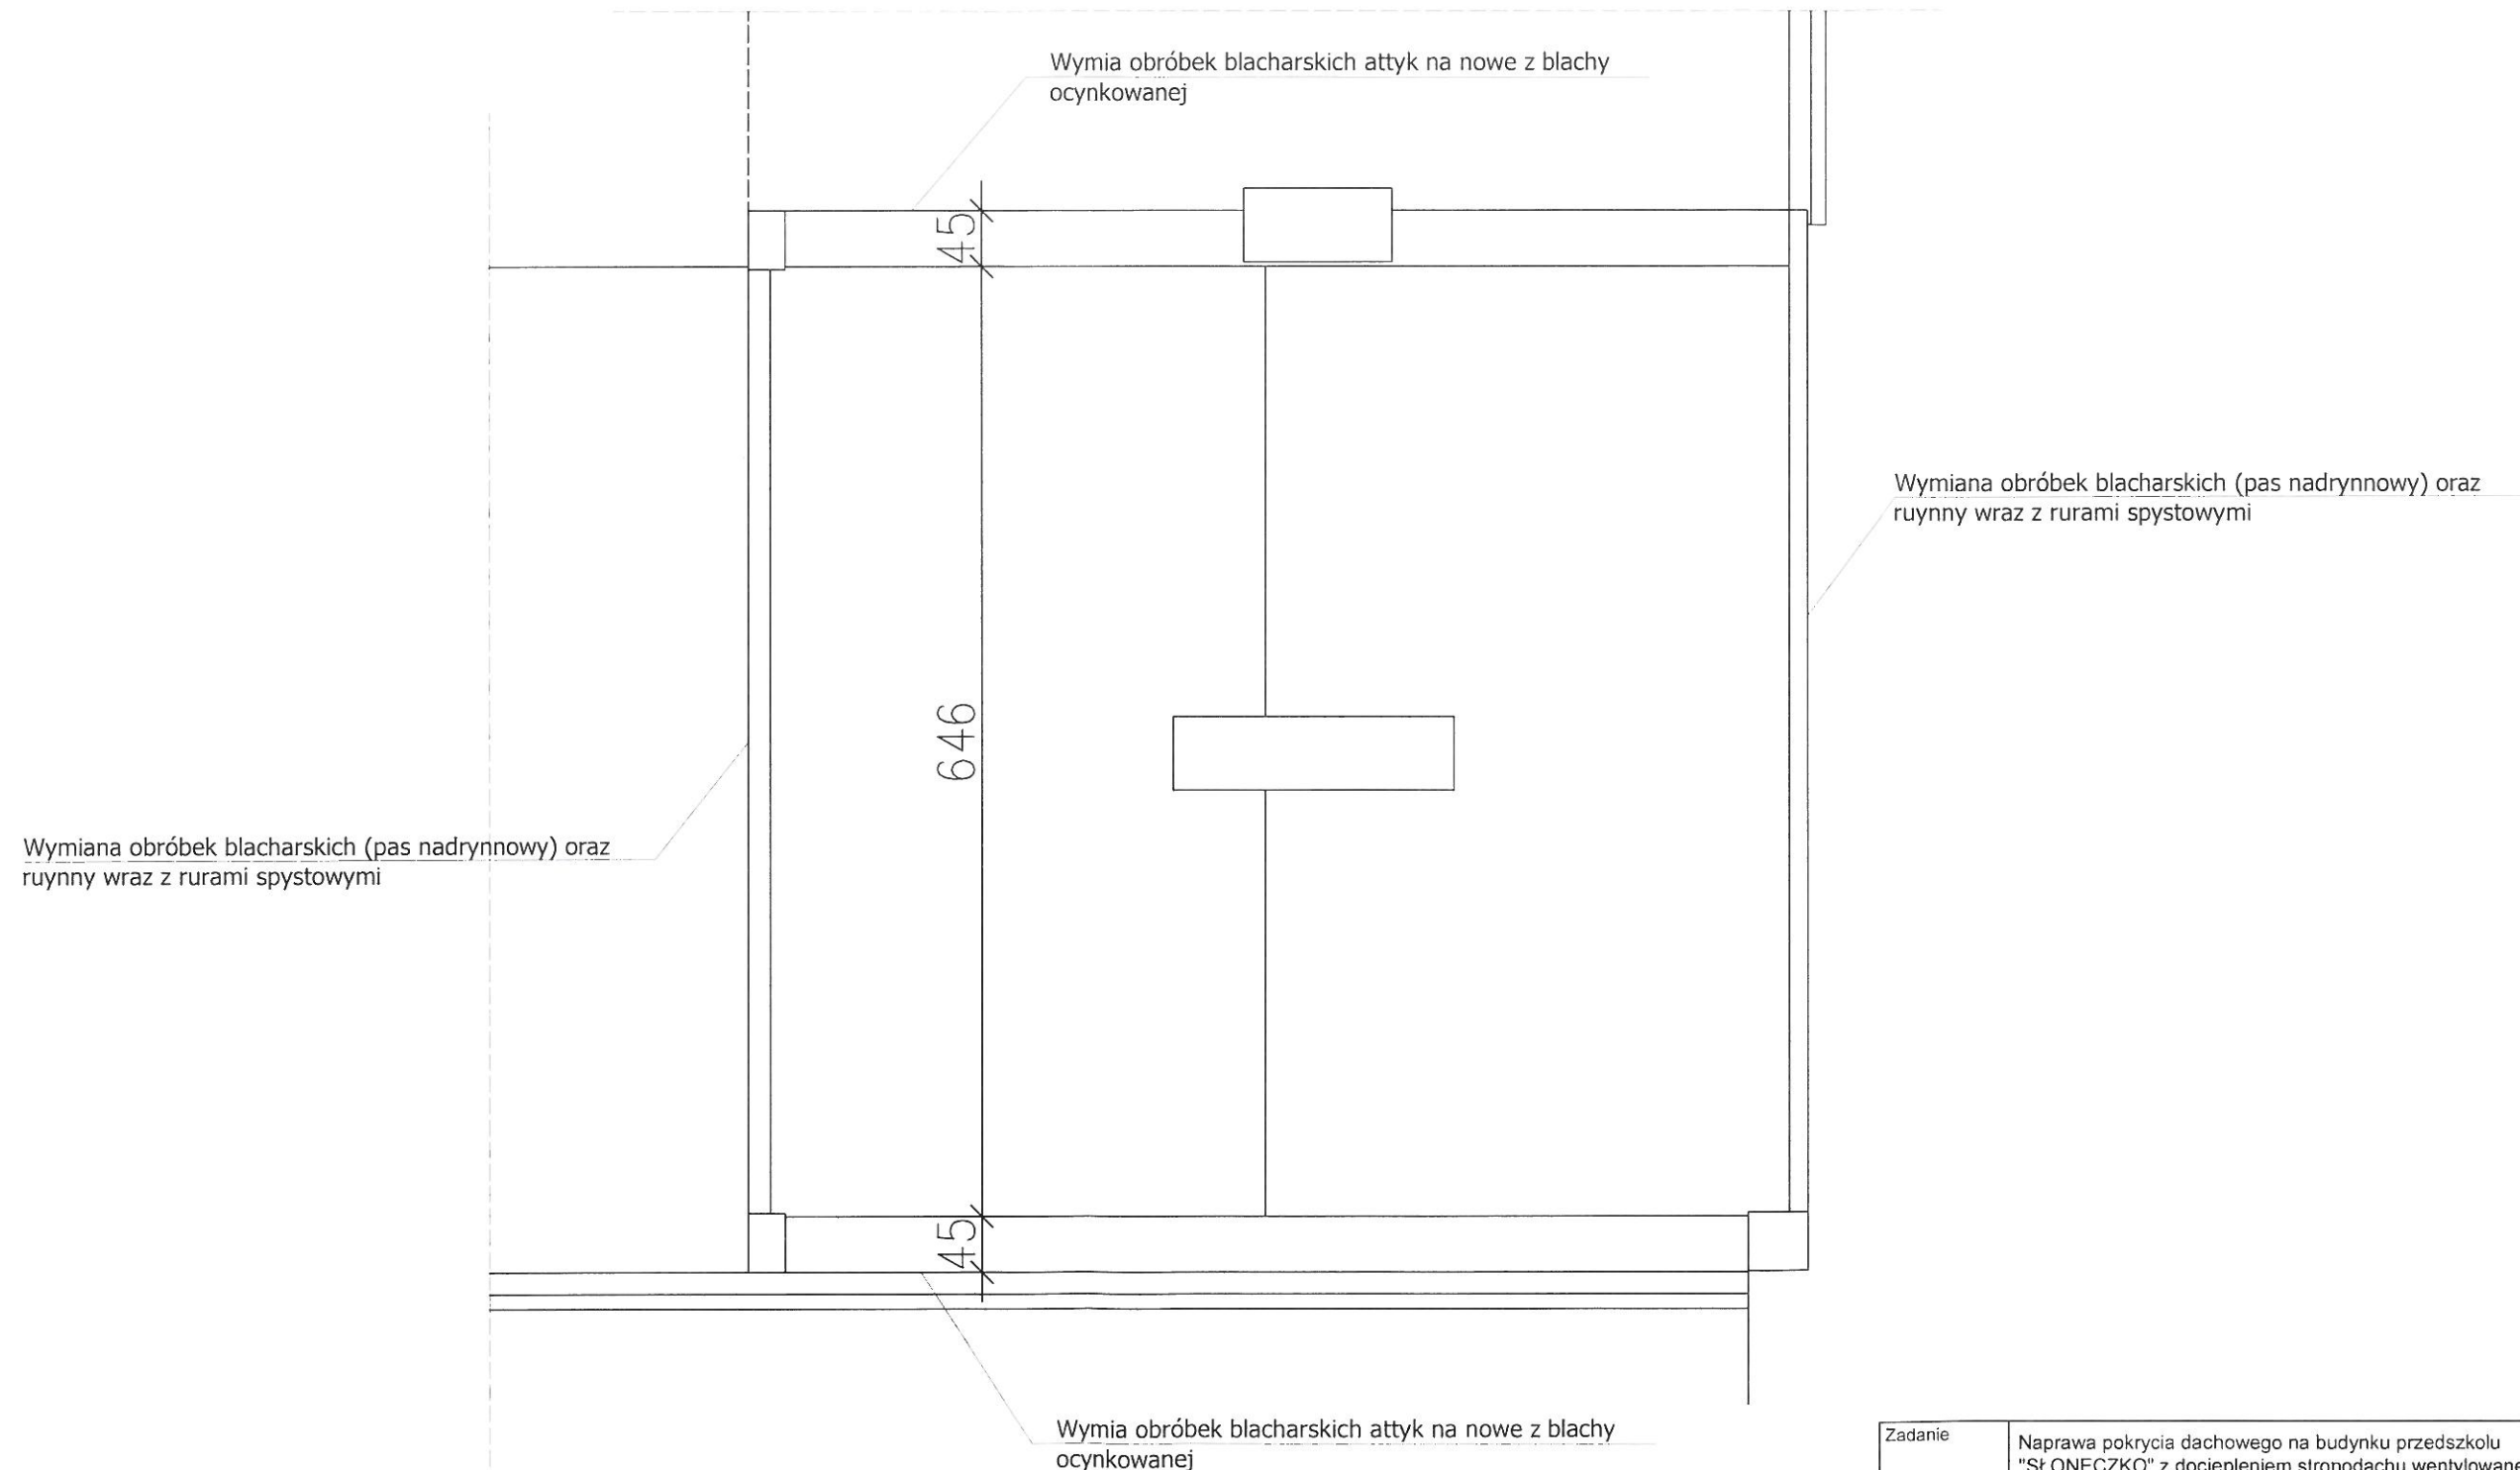

Uszczelnienie połączenia dachu ze ścianami i wokół kominów wykonać wywijając papę na ścianę lub komin na wysokość ok. 10cm z wykończeniem listwa dociskową. Ściany kominów oczyścić z łuszczącej się farby, wyprawić oraz pomalować farbą elewacyjną silikonową.

Zadanie	Naprawa pokrycia dachowego na budynku przedszkola "SŁONECZKO" z dociepleniem stropodachu wentylowanego		
Inwestor	Gmina Murowana Goślina pl. Powstańców Wlkp. 9, 62-095 Murowana Goślina		
Adres	ul. Leśna 9, 62-095 Murowana Goślina		
Rysunek	Rzut dachu - projekt	Skala 1:50	Nr rys. 9
	Imię i nazwisko	Podpis	Data
Opracowanie	Zenon Och upr. bud. 14/W/99		11/2020
	Lech Janyga upr. bud. 27/I/72/Pm		