


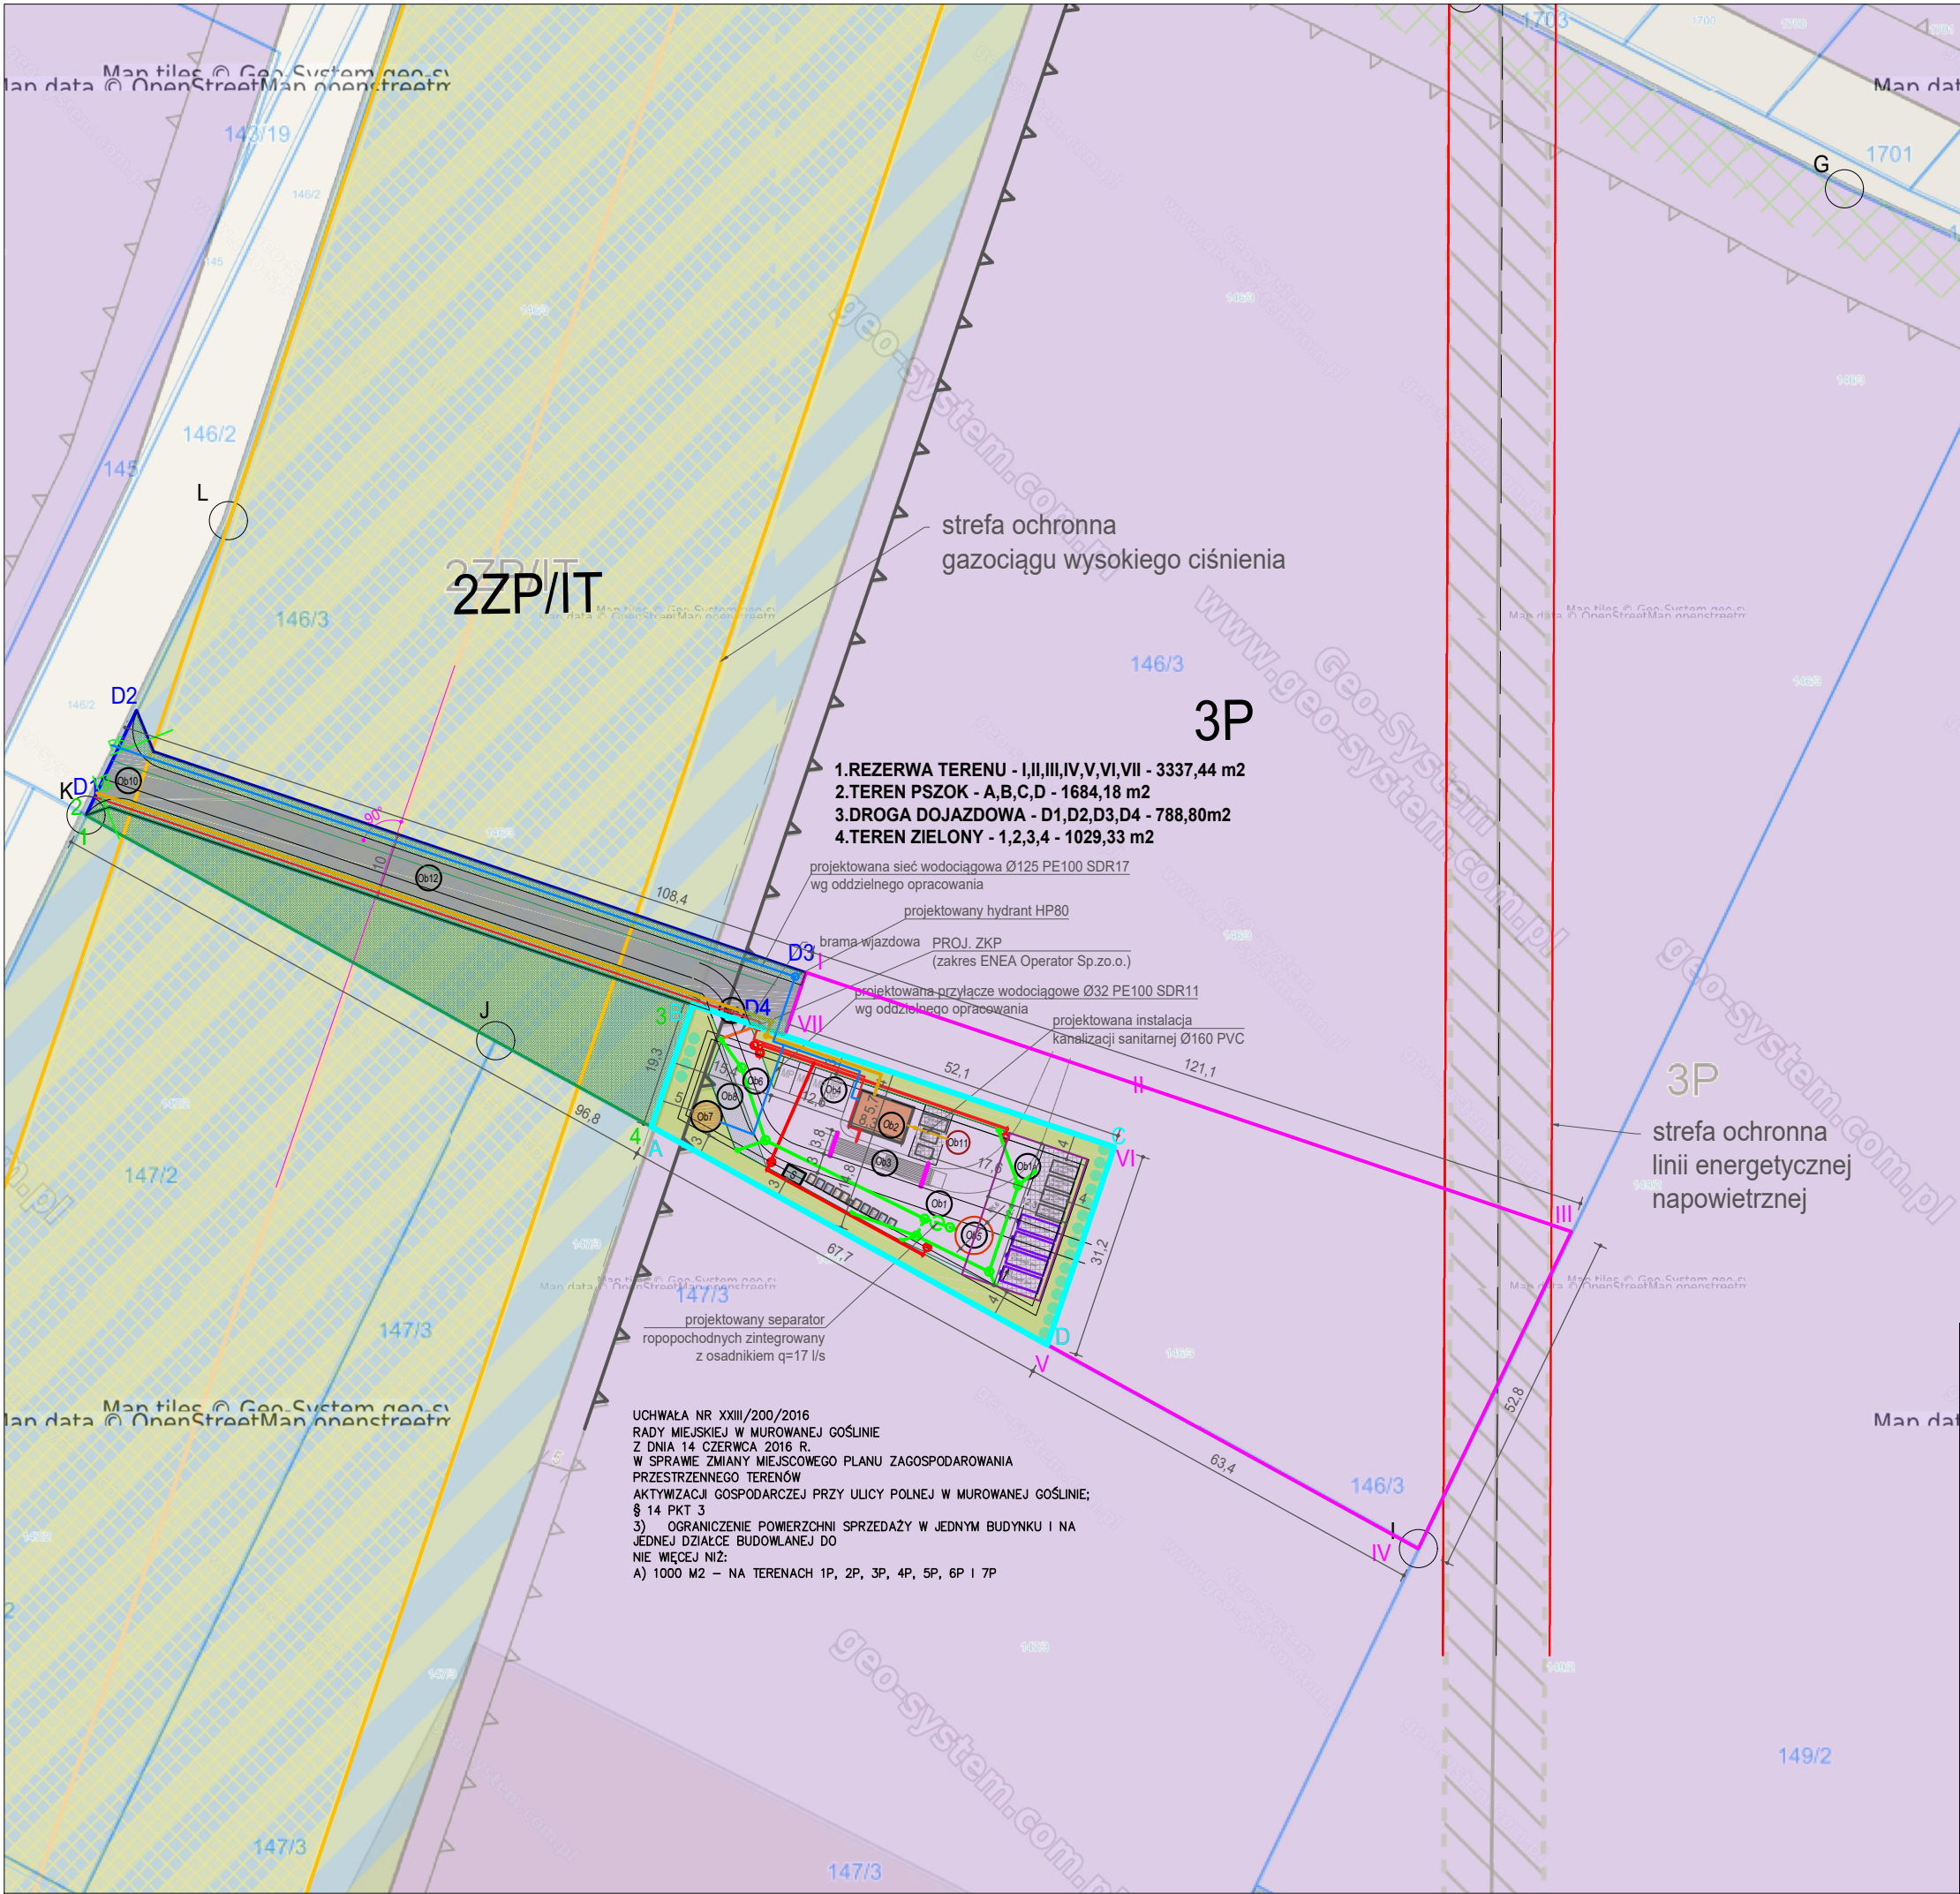

LISTA PROJEKTOWANYCH OBIEKTÓW

Nr	Nazwa obiektu
Ob1	powierzchnie utwardzone
Ob1a	plyta monolityczna betonowa
Ob2	budynek kontenerowy socjalno-biurowy
Ob3	waga najazdowa samochodowa
Ob4	stanowiska postojowe
Ob5	zbiornik podziemny wód opadowych
Ob6	projektowana droga wewnętrzna - dojazd
Ob7	zbiornik naziemny na wodę do celów ppoż
Ob8	stanowisko czerpania wody do celów ppoż
Ob9	brama
Ob10	projektowany zjazd z drogi
Ob11	zbiornik bezodpływowy na ścieki sanitarne poj.do 10m³
Ob12	droga dojazdowa

LEGENDA OZNACZEŃ GRAFICZNYCH

	granice działek
	zakresy opracowania
	zabudowa
	wiata
	nawierzchnia utwardzona placu
	zieleń niska
	ogrodzenie
	szlaban
	śmietnik
	instalacja wodociągowa
	instalacja kanalizacji deszczowej
	instalacja kanalizacji sanitarnej
	instalacja elektryczna
	słupy oświetleniowe
	nieprzekraczalna linia zabudowy

	JEDNOSTKA PROJEKTOWA: HEKO SP. Z O.O. ul. Jugosłowiańska 41, 60-301 Poznań	INWESTOR: GMINA MUROWANA GOŚLINA Pl. Powstańców Wielkopolskich 9 60-095 Murowana Goślina	
NAZWA:	BUDOWA PUNKTU SELEKTYWNEJ ZBIÓRKI ODPADÓW KOMUNALNYCH (PSZOK) na terenie Gminy Murowana Goślina		
ADRES:	gmina Murowana Goślina, obręb 0001, dz. nr ew. 146/3		
TYTUŁ RYSUNKU:	KONCEPCJA ZAGOSPODAROWANIA TERENU		
ZESPÓŁ PROJEKTOWY:	mgr inż. arch. Szymon Trzebiatowski uprawnienia budowlane do projektowania i kierowania robotami budowlanymi w specjalności architektonicznej bez ograniczeń - 36/WPOKK/2016		
	mgr inż. arch. Joanna Sieradzka		
PROJEKT: P_073_2021	BRANŻA: ARCHITEKTURA	DATA: 12.2021	NR RYSUNKU:
FAZA: KONCEPCJA		SKALA: 1 : 1000	PZT-1.0