


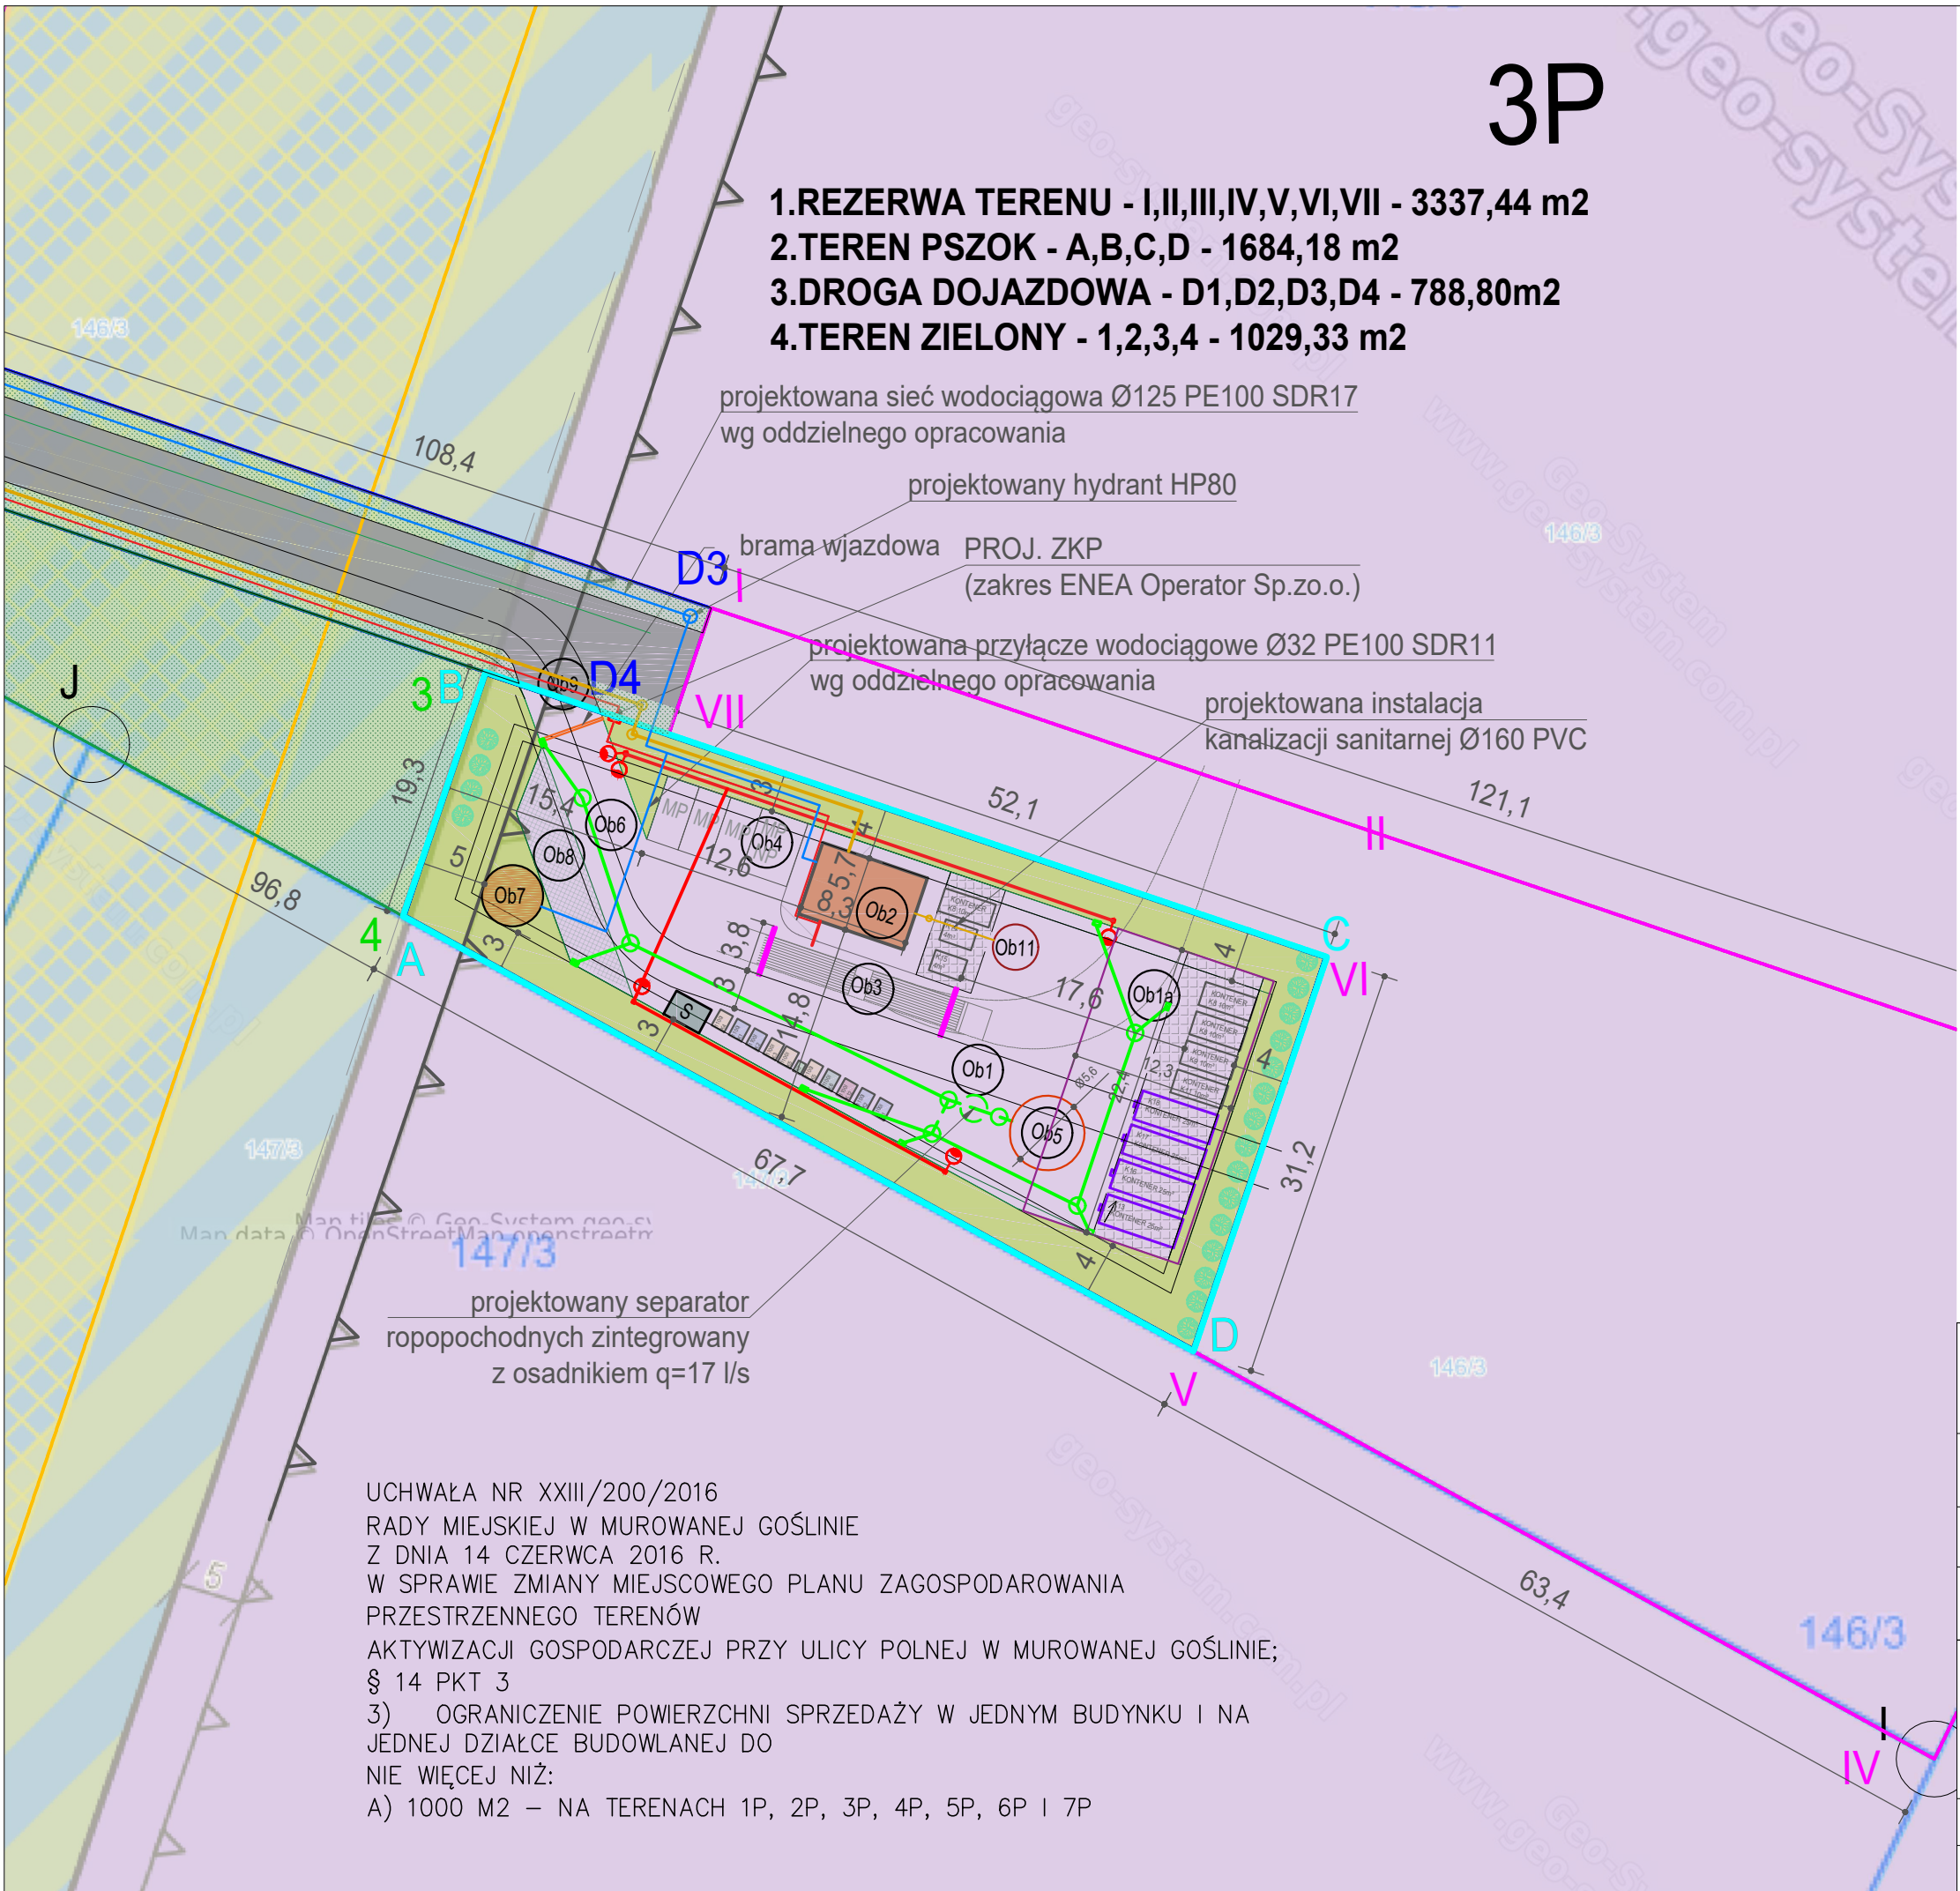

- 1.REZERWA TERENU - I,II,III,IV,V,VI,VII - 3337,44 m2  
2.TEREN PSZOK - A,B,C,D - 1684,18 m2  
3.DROGA DOJAZDOWA - D1,D2,D3,D4 - 788,80m2  
4.TEREN ZIELONY - 1,2,3,4 - 1029,33 m2

projektowana sieć wodociągowa Ø125 PE100 SDR17  
wg oddzielnego opracowania

projektowany hydrant HP80

brama wjazdowa PROJ. ZKP  
(zakres ENEA Operator Sp.zo.o.)

projektowana przyłącze wodociągowe Ø32 PE100 SDR11  
wg oddzielnego opracowania

projektowana instalacja  
kanalizacji sanitarnej Ø160 PVC

projektowany separator  
ropopochodnych zintegrowany  
z osadnikiem q=17 l/s

UCHWAŁA NR XXIII/200/2016  
RADY MIEJSKIEJ W MUROWANEJ GOŚLINIE  
Z DNIA 14 CZERWCA 2016 R.  
W SPRAWIE ZMIANY MIEJSCOWEGO PLANU ZAGOSPODAROWANIA  
PRZESTRZENNEGO TERENÓW  
AKTYWIZACJI GOSPODARCZEJ PRZY ULICY POLNEJ W MUROWANEJ GOŚLINIE;  
§ 14 PKT 3  
3) OGRANICZENIE POWIERZCHNI SPRZEDAŻY W JEDNYM BUDYNKU I NA  
JEDNEJ DZIAŁCE BUDOWLANEJ DO  
NIE WIĘCEJ NIŻ:  
A) 1000 M2 – NA TERENACH 1P, 2P, 3P, 4P, 5P, 6P I 7P

LISTA PROJEKTOWANYCH OBIEKTÓW

| Nr   | Nazwa obiektu                                            |
|------|----------------------------------------------------------|
| Ob1  | powierzchnie utwardzone                                  |
| Ob1a | plyta monolityczna betonowa                              |
| Ob2  | budynek kontenerowy socjalno-biurowy                     |
| Ob3  | waga najazdowa samochodowa                               |
| Ob4  | stanowiska postojowe                                     |
| Ob5  | zbiornik podziemny wód opadowych                         |
| Ob6  | projektowana droga wewnętrzna - dojazd                   |
| Ob7  | zbiornik naziemny na wodę do celów ppoż                  |
| Ob8  | stanowisko czerpania wody do celów ppoż                  |
| Ob9  | brama                                                    |
| Ob10 | projektowany zjazd z drogi                               |
| Ob11 | zbiornik bezodpływowy na ścieki<br>sanitarne poj.do 10m³ |
| Ob12 | droga dojazdowa                                          |

LEGENDA OZNACZEŃ GRAFICZNYCH

|  |                                   |
|--|-----------------------------------|
|  | granice działek                   |
|  | zakresy opracowania               |
|  | zabudowa                          |
|  | wiata                             |
|  | nawierzchnia utwardzona placu     |
|  | zieleni niska                     |
|  | ogrodzenie                        |
|  | szlaban                           |
|  | śmietnik                          |
|  | instalacja wodociągowa            |
|  | instalacja kanalizacji deszczowej |
|  | instalacja kanalizacji sanitarnej |
|  | instalacja elektryczna            |
|  | słupy oświetleniowe               |
|  | nieprzekraczalna linia zabudowy   |



JEDNOSTKA PROJEKTOWA:  
HEKO SP. Z O.O.  
ul. Jugosłowiańska 41,  
60-301 Poznań

INWESTOR:  
GMINA MUROWANA GOŚLINA  
Pl. Powstańców Wielkopolskich 9  
62-095 Murowana Goślina



|                     |   |                |             |
|---------------------|---|----------------|-------------|
| NAZWA:              | BUDOWA PUNKTU SELEKTYWNEJ ZBIÓRKI ODPADÓW KOMUNALNYCH (PSZOK) na terenie Gminy Murowana Goślina                                                                                 |                |             |
| ADRES:              | gmina Murowana Goślina, obręb 0001, dz. nr ew. 146/3   |                |             |
| TYTUŁ RYSUNKU:      | KONCEPCJA ZAGOSPODAROWANIA TERENU   |                |             |
| ZESPÓŁ PROJEKTOWY:  | mgr inż. arch. Szymon Trzebiatowski<br>uprawnienia budowlane do projektowania i kierowania robotami budowlanymi w specjalności architektonicznej bez ograniczeń - 36/WPOKK/2016 |                |             |
|                     | mgr inż. arch. Joanna Sieradzka   |                |             |
| PROJEKT: P_073_2021 | BRANŻA: ARCHITEKTURA   | DATA: 12.2021  | NR RYSUNKU: |
| FAZA: KONCEPCJA     |   | SKALA: 1 : 500 | PZT-2.0     |