


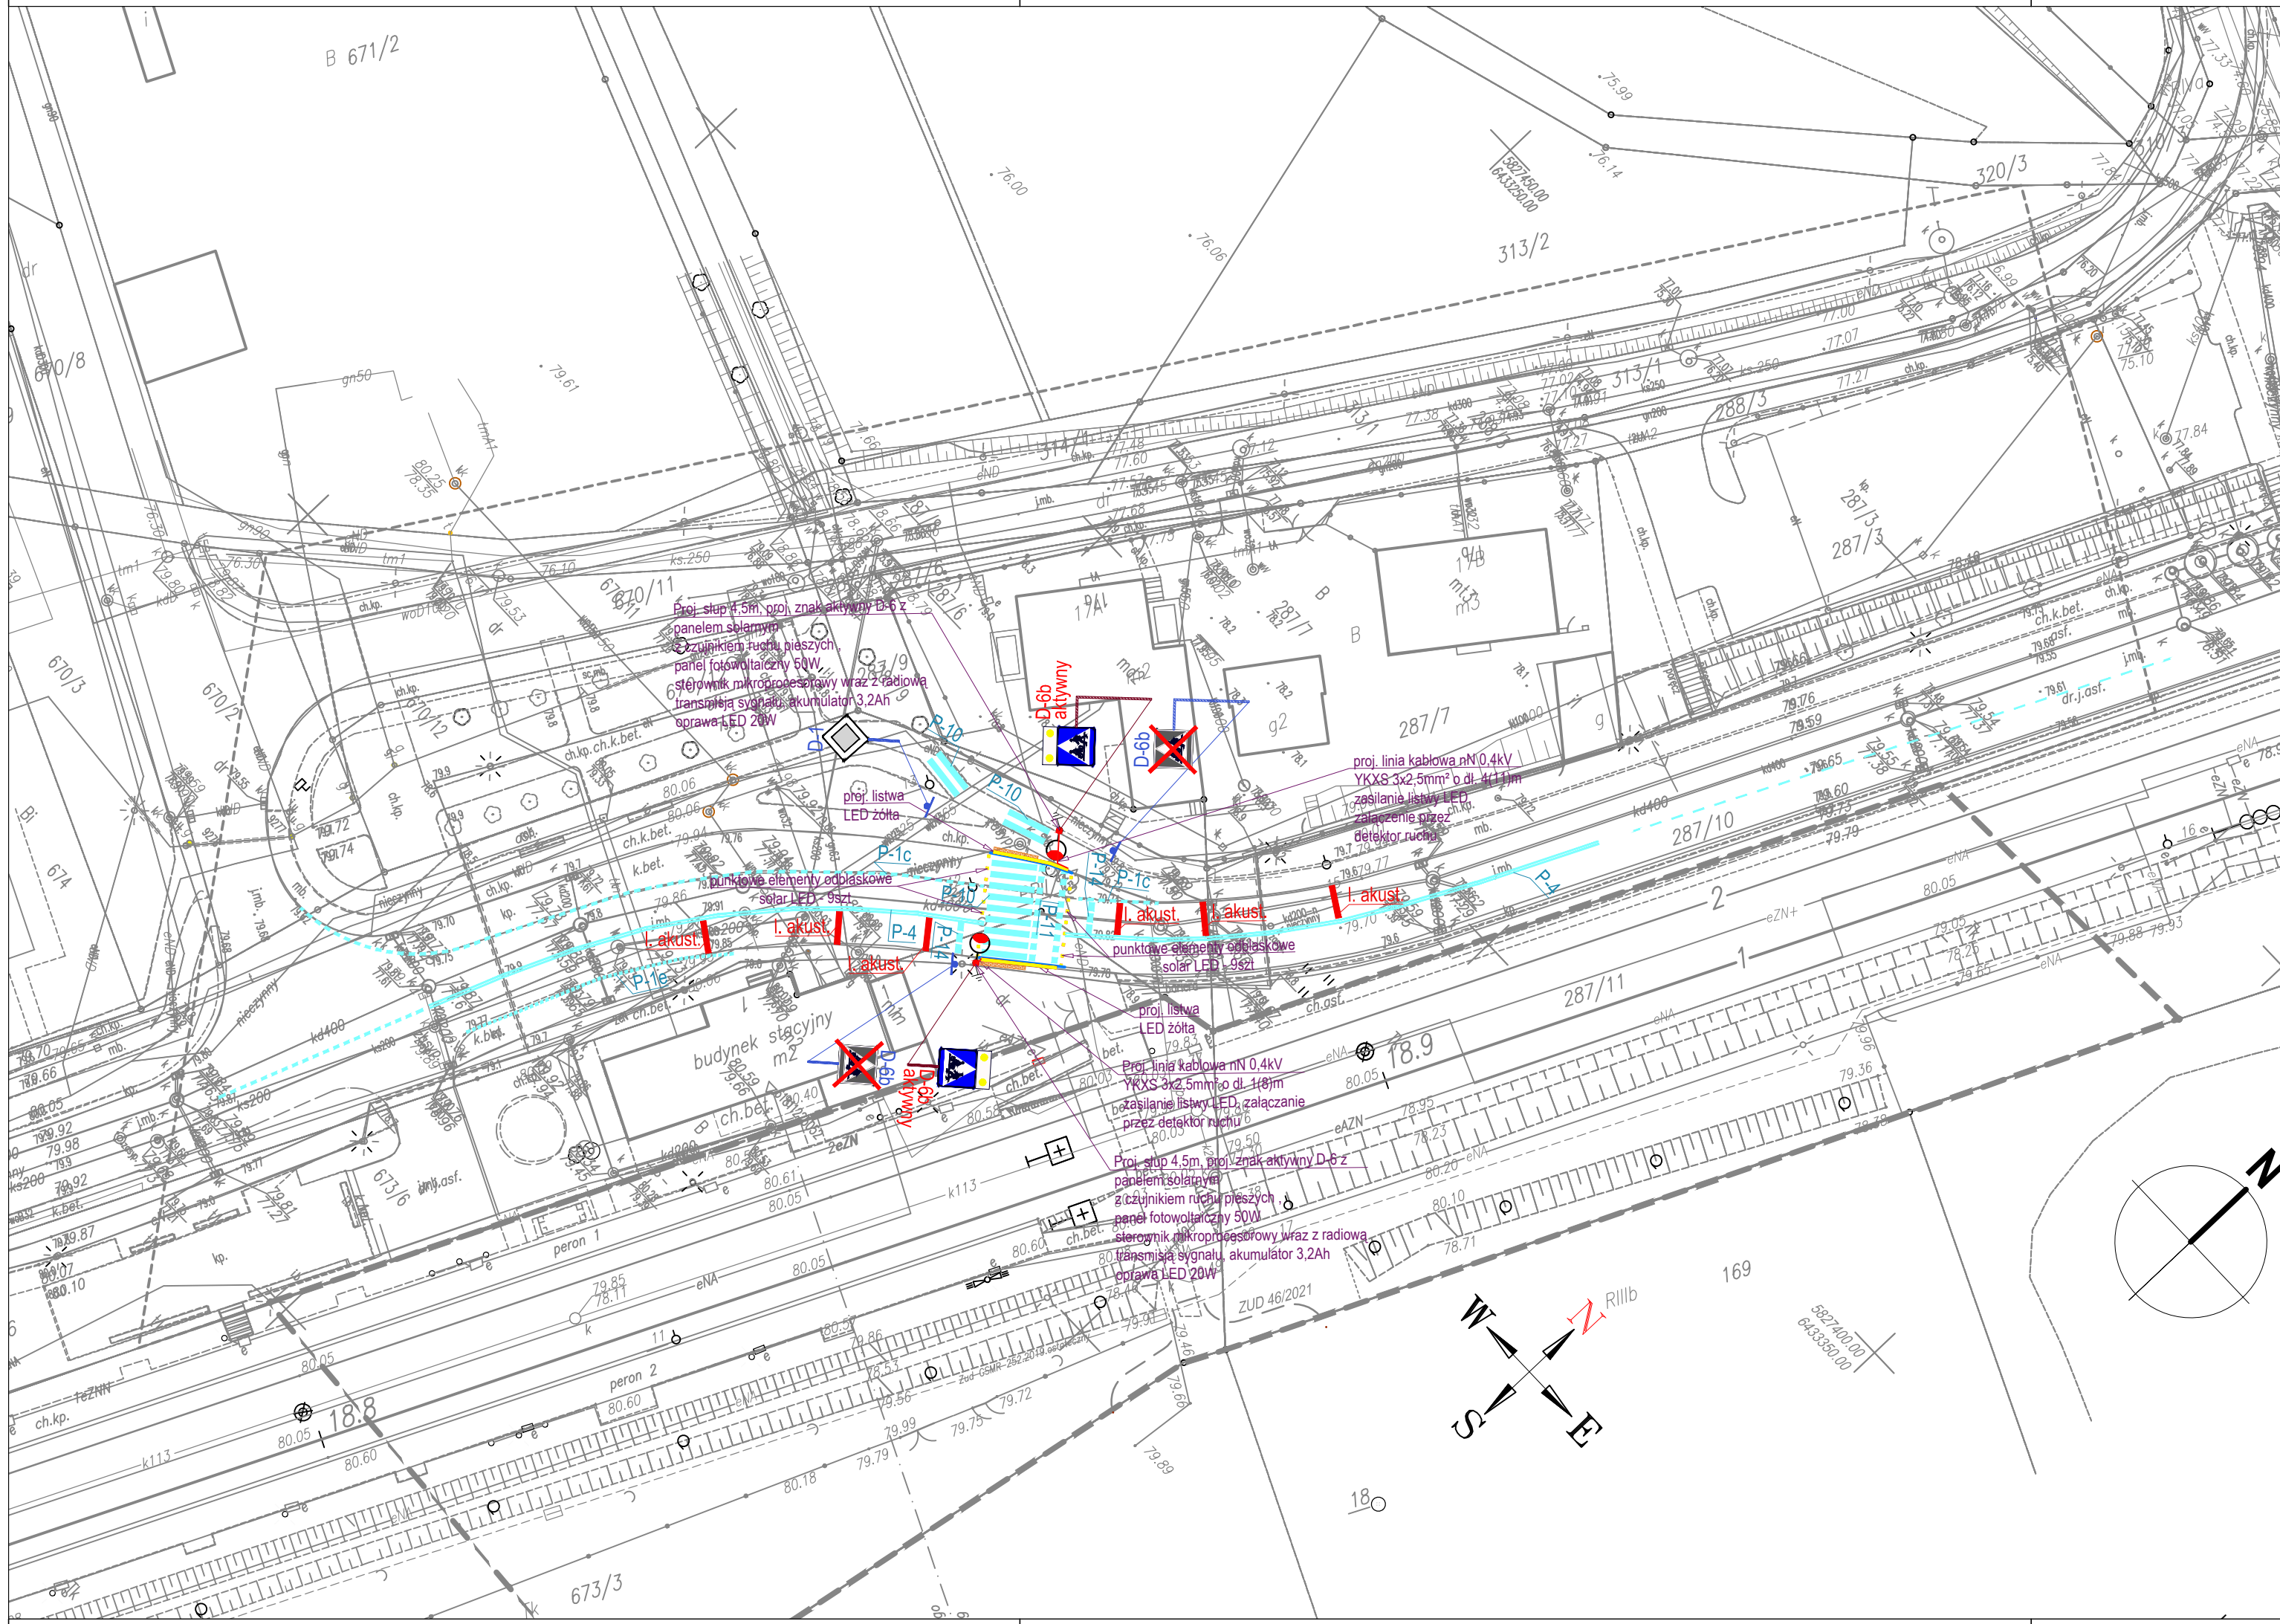

Za zgodność
z oryginałem

Mapa sytuacyjno-wysokościowa do celów projektowych

skala 1 : 500

sekcje:
6.181.12.14.3.2

1. Układ współrzędnych prostokątnych płaskich-PL-2000 strefa 6
2. Układ wysokościowy - Amsterdam

Numer zgłoszenia DER: KNPo2a.6310.572.2021
Linia kolejowa: LK 356 Poznań Wschód - Bydgoszcz Główna
Kilometraż linii kolejowej: 18.75-19.00
Województwo: WIELKOPOLSKIE
Powiat: POZNAŃSKI
Nazwa jednostki ewidencyjnej: Miasto Murowana Goślina
Identyfikator jednostki ewidencyjnej: 302111_4
Nazwa obrębu ewidencyjnego: Murowana Goślina
Identyfikator obrębu ewidencyjnego: 302111_4.0001
Arkusz: 5, 9
Działka: 287/11, 673/3
Zakres opracowania: - - - - -
Tereny kolejowe: - - - - -

Sporządził:
1. Imię i nazwisko lub nazwa podmiotu,
który sporządził prace geodezyjne dotyczące mapy
oraz podpis osoby reprezentującej ten podmiot.

MSPROJEKT Maciej Sotek
64-710 Polajewo, Mińskowo 92
NIP: 7632143039 REGON: 385188301
e-mail: msp@kgeod@gmail.com
tel. 665292567

2. Imię i nazwisko oraz numer świadectwa
nadania uprawnień geod. i
który sporządził mapę oraz jego podpis

Geodeta Uprawniony

mgr inż. Włodzisław Czerniak
nr upr. 11416 wyd. przez MGPIB

Nie wyklucza się w terenie innych nie wykazanych na
niniejszej mapie urządzeń podziemnych które nie
były zgłoszone do inwentaryzacji lub o których brak jest
informacji w instytucjach branżowych

Oznaczenie i informacje o służebnościach gruntowych mających wpływ na zagospodarowanie
gruntów, zlokalizowanych w granicach projektowanej inwestycji nie ustalano
Oznaczenie i symbol kortuzy użytku gruntowego, który nie jest ujawniony w bazie danych
ewidencji gruntów i budynków brak
Kolorami czerwonymi zaznaczono punkty osnowy geodezyjnej, które podlegają ochronie. Zgodnie z art. 48 ust.
1, pkt 3 ustawy z dnia 17 maja 1989 r. - Prawo geodezyjne i kartograficzne (Dz. U. z 2015 r., poz. 520), kto (...)
niszczy, uszkadza i przemieszcza znaki geodezyjne (...) podlega karze grzywny.

PKP S.A.
Oddział Gospodarowania Nieruchomościami
w Poznaniu
Kolejowy Ośrodek Dokumentacji Geodezyjnej
i Kartograficznej w Poznaniu
W obszarze oznaczonym na mapie linią
potwierdzono w terenie aktualność treści kolejowej mapy
sytuacyjno-wysokościowej. Dokumenty potwierdzające
aktualność zostały przyjęte do zasobu w dniu
14.10.2021 r.
i zaewidencjonowano pod nr
KNP.2a.G.S.O. 5.2.2.2021
Niniejsza mapa może służyć
do celów projektowych
Poznań, dn. 28.08.2021 r.

GEODETA UPRAWNIONY

mgr inż. Zbigniew Bieltowski
nr upraw. zotod. 9101

NACZELNIK
Wydziału Geodezji
i Regulacji Stawów Prawnych
Iwona Stasiewicz

Mapa do celów projektowych
Skala 1:500

Oznaczenie kancelaryjne zgłoszenia pracy geodezyjnej:
GKG.GZZ.4071.14851.2021
Województwo: WIELKOPOLSKIE
Powiat: POZNAŃSKI
Jednostka ewidencyjna: Miasto Murowana Goślina 302111_4
Obręb ewidencyjny: Murowana Goślina 302111_4.0001
Arkusz: 5, 9
Działka: w zasięgu
Sektora: 6.181.12.14.3.2
Nazwa układu współrzędnych prostokątnych płaskich: PL20006
Układ wysokościowy: PL-AMSTERDAM
Zasięg aktualizacji: - - - - -
Stan aktualny na dzień: 28.08.2021 r.

Sporządził:
MSPROJEKT Maciej Sotek
Mińskowo 92, 64-710 Polajewo
NIP: 7632143039
REGON: 385188301
tel. 665292567
e-mail: msp@kgeod@gmail.com

Potwierdzam, że niniejszy dokument został opracowany w wyniku prac geodezyjnych i kartograficznych, których rezultaty zawiera opisaną niniejszym podpisem i pieczęcią, a także informacją, że jestem świadomy odpowiedzialności karnej za złożenie fałszywego oświadczenia.	
Identyfikator zgłoszenia pracy geodezyjnej	GKG.GZZ.4071.14851.2021
Nazwa Osoby Składającej Dokumentację i Kartograficzną	STARDISTA POZNAŃSKI
Wykazana praca geodezyjnych	MSPROJEKT Maciej Sotek 64-710 Polajewo, Mińskowo 92 NIP: 7632143039 REGON: 385188301 e-mail: msp@kgeod@gmail.com tel. 665292567
Wzrost data sporządzenia dokumentu zawierającego pracę geodezyjną i kartograficzną	Protokół weryfikacji nr 1 z dnia 08.09.2021 r.
Imię i nazwisko oraz nr uprawnień geodety wykonującego pracę	Włodzisław Czerniak nr upr. 11416

Geodeta Uprawniony
mgr inż. Włodzisław Czerniak
nr upr. 11416 wyd. przez MGPIB

LEGENDA:

- istn. krawężnik betonowy wtopiony
- istn. płytki ostrzegawcze
- istn. oznakowanie poziome
- proj. pasy vibracyjno-akustyczne
- proj. listwy LED, kolor żółty
- proj. punktowe elementy odbłaskowe barwy białej z diodami LED i ogniwem fotowoltaicznym
- istn. oznakowanie pionowe
- istn. oznakowanie pionowe do likwidacji
- projektowane oznakowanie pionowe
- proj. linia kablowa nN 0,4kV YKXS 3x2,5mm² o dł. 4(11)m
- proj. słup oświetleniowy 4,5m, proj. znak aktywny D-6 z panelem solarnym

JEDNOSTKA
PROJEKTOWA

Projekty drogowe Marcin Kaczmarek
Ul. Piłsudskiego 13/14
62-028 Koziegłowy

INWESTOR

Burmistrz Miasta i Gminy Murowana Goślina
plac Powstańców Wielkopolskich 9
62-095 Murowana Goślina

OBIEKT

PRZEBUDOWA UL. KOLEJOWEJ W ZAKRESIE BUDOWY
OŚWIEŚLENIA SOLARNEGO PRZEJŚCIA DLA PIESZYCH WRAZ ZE ZNAKAMI
AKTYWNYMI W RAMACH REALIZACJI ZADANIA:
„Budowa urządzeń służących poprawie bezpieczeństwa ruchu drogowego
na przejściu przy ul. Kolejowej w Murowanej Goślinie”

FAZA PROJEKTU

PROJEKT ZGŁOSZENIA ROBÓT

BRANŻA

ELEKTRYCZNA

TREŚĆ RYSUNKU

PROJEKT ZAGOSPODAROWANIA TERENU

	Imię i nazwisko	Numer uprawnień	Podpis
PROJEKTOWAŁ	mgr inż. Adam Sakowicz	WK/P0190/PWOE/09	
Data	Skala	Numer rysunku	Numer projektu: 21077
09.2022	1:500	PZT_EL_01	Strona numer: