


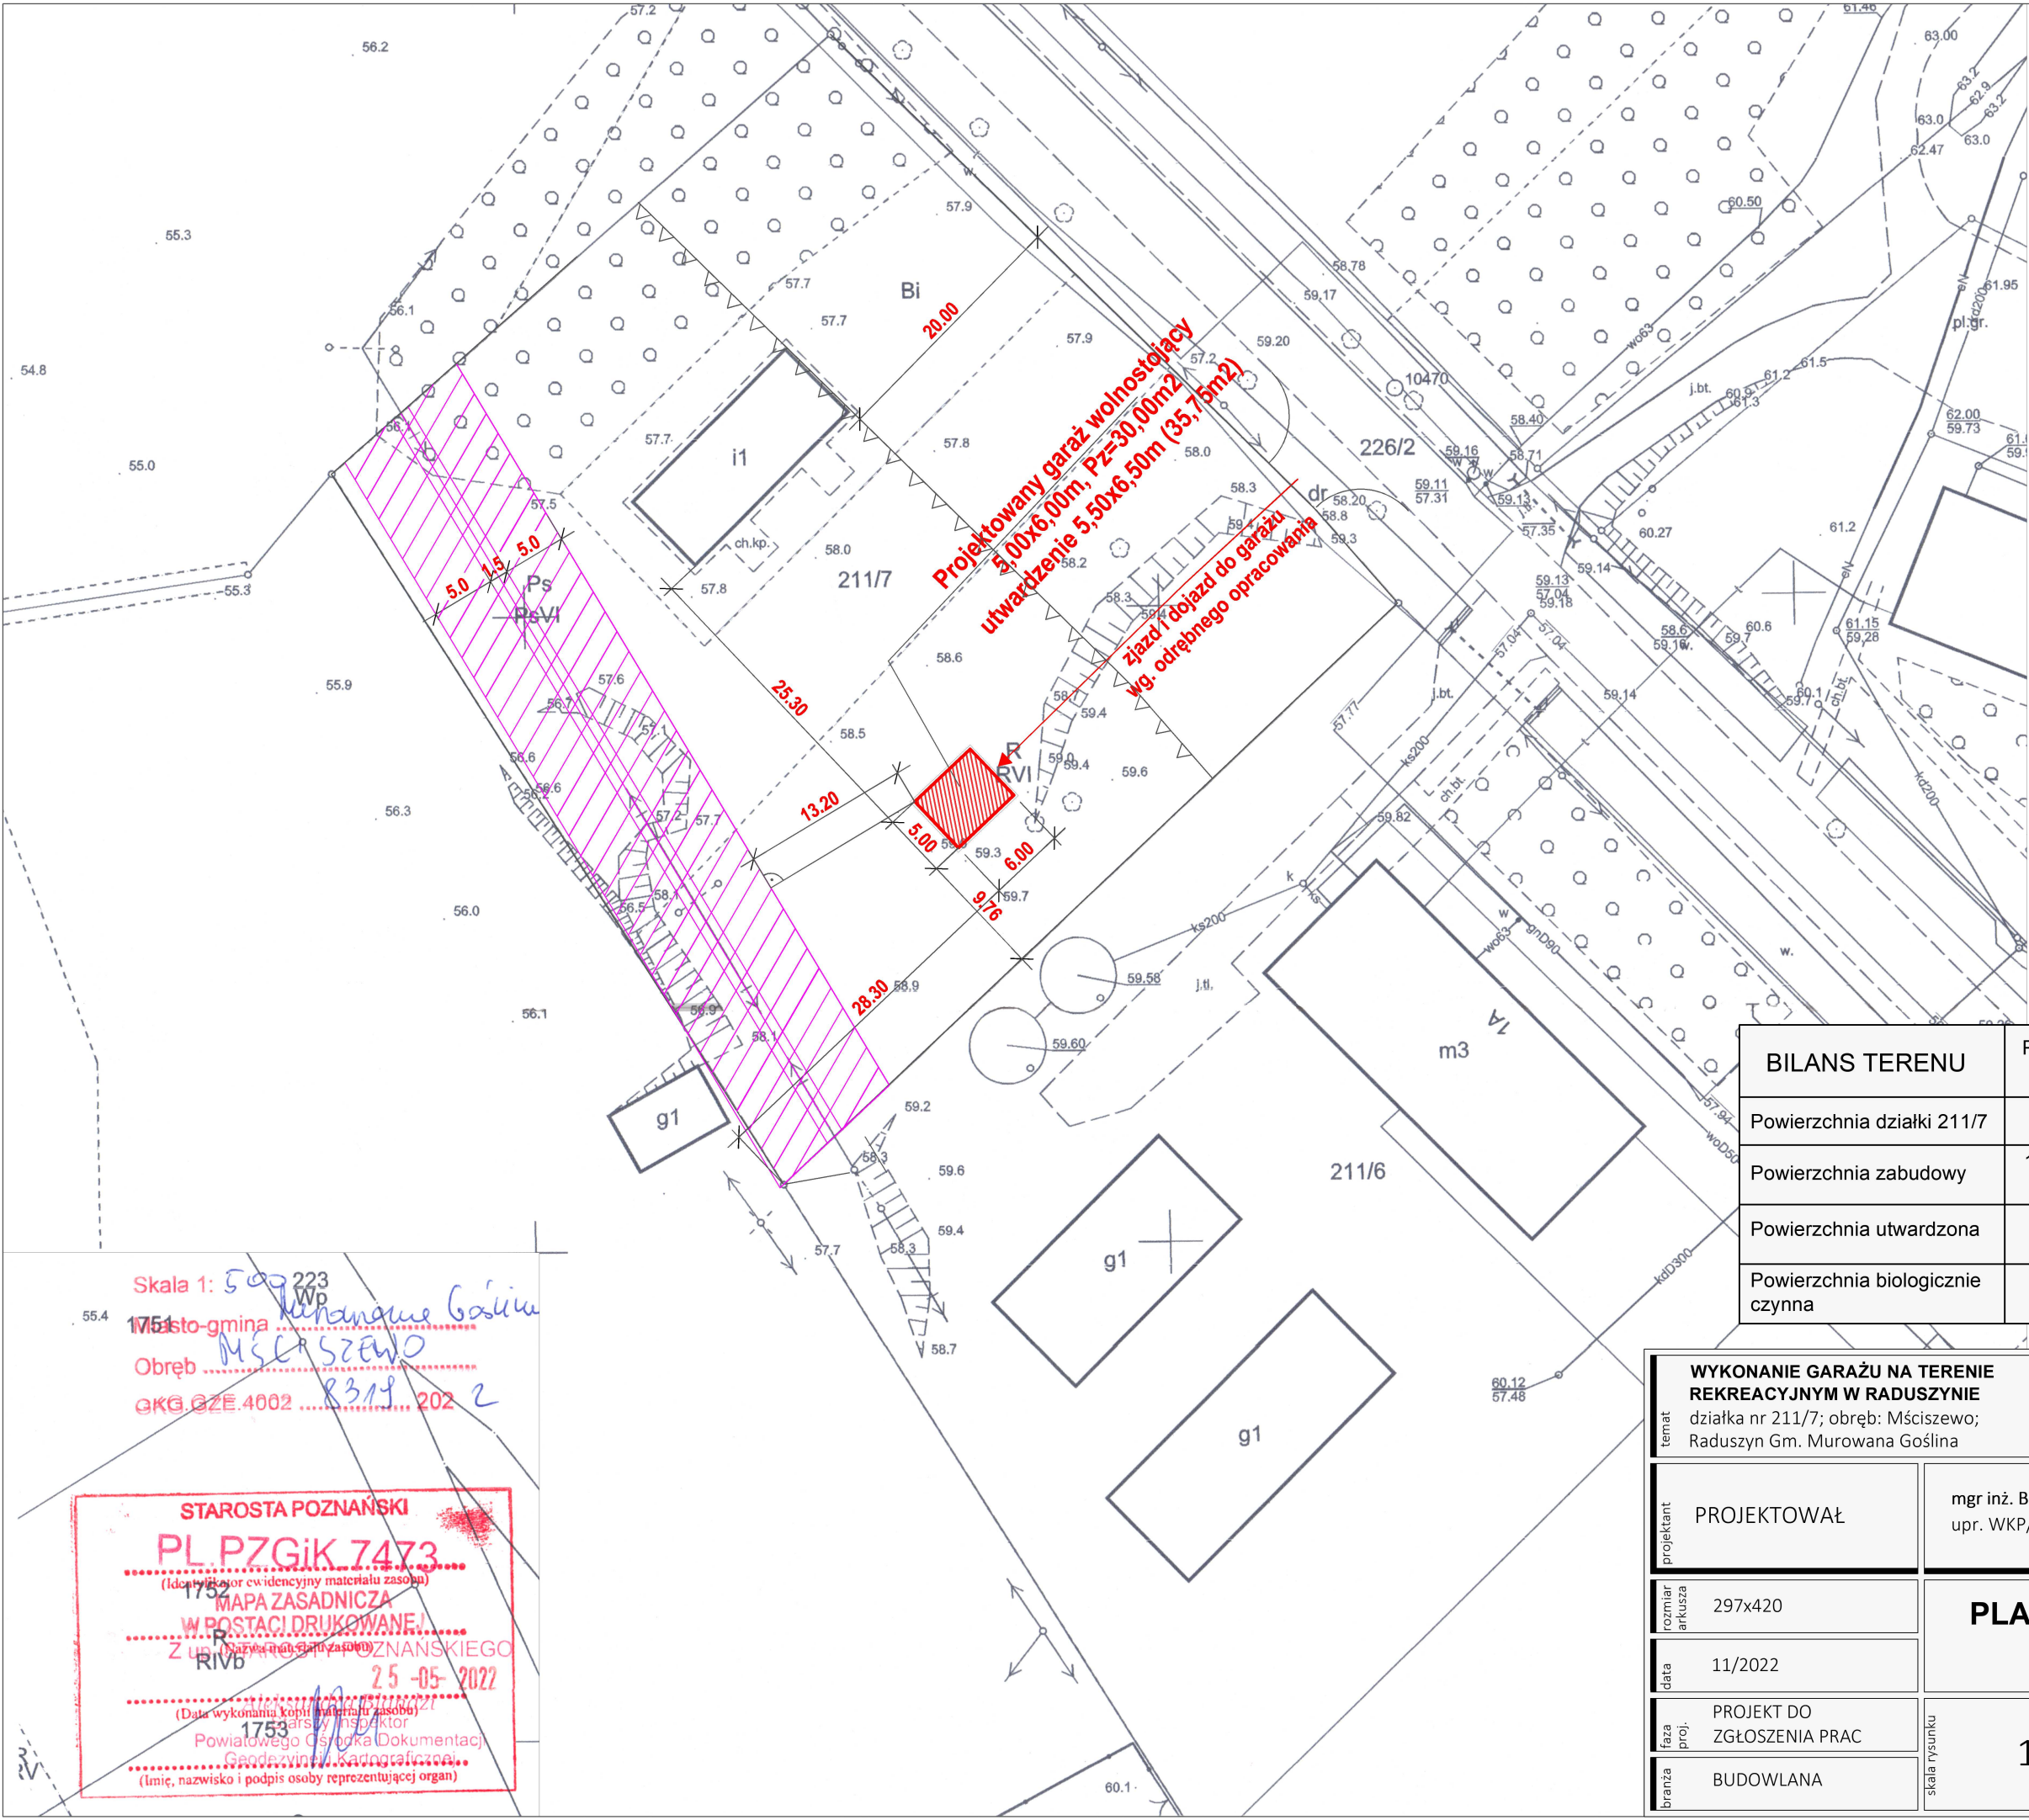

BILANS TERENU	Powierzchnia [m2]	Udział [%]	wg dec. o warunkach zabudowy
Powierzchnia działki 211/7	3837,00	100,00%	-
Powierzchnia zabudowy	122,82 (wiata) 30,00 (garaż)	3,98%	min.30,00m2 max.35,00m2
Powierzchnia utwardzona	45,75	1,19%	-
Powierzchnia biologicznie czynna	3638,43	94,83%	min. 60%

temat	WYKONANIE GARAŻU NA TERENIE REKREACYJNYM W RADUSZYNIE działka nr 211/7; obręb: Mściszewo; Raduszyn Gm. Murowana Goślina		inwestor Urząd Miasta i Gminy Murowana Goślina pl. Powstańców Wielkopolskich 9 62-095 Murowana Goślina	
projektant	PROJEKTOWAŁ	mgr inż. Bartosz Szymlik upr. WKP/0028/PWOK/18		podpis
rozmiar arkusza	297x420	PLAN ZAGOSPODAROWANIA TERENU		
data	11/2022			
faza proj.	PROJEKT DO ZGŁOSZENIA PRAC	skala rysunku 1:500	1	
branża	BUDOWLANA			
		nr rysunku		

Skala 1: 500

1751-1752

1751-1752

Obręb

OKG.GZE.4002

202

2

STAROSTA POZNAŃSKI

PL.PZGiK.7473

(Identyfikator ewidencyjny materiału zasobu)

MAPA ZASADNICZA

W POSTACI Drukowanej

Z upr. (Nazwa i numer dokumentu)

R1751

25-05-2022

(Data wykonania kopii materiału zasobu)

1753

Powiatowego Ośrodka Dokumentacji

Grodziszewo, Raduszyn

(Imię, nazwisko i podpis osoby reprezentującej organ)