


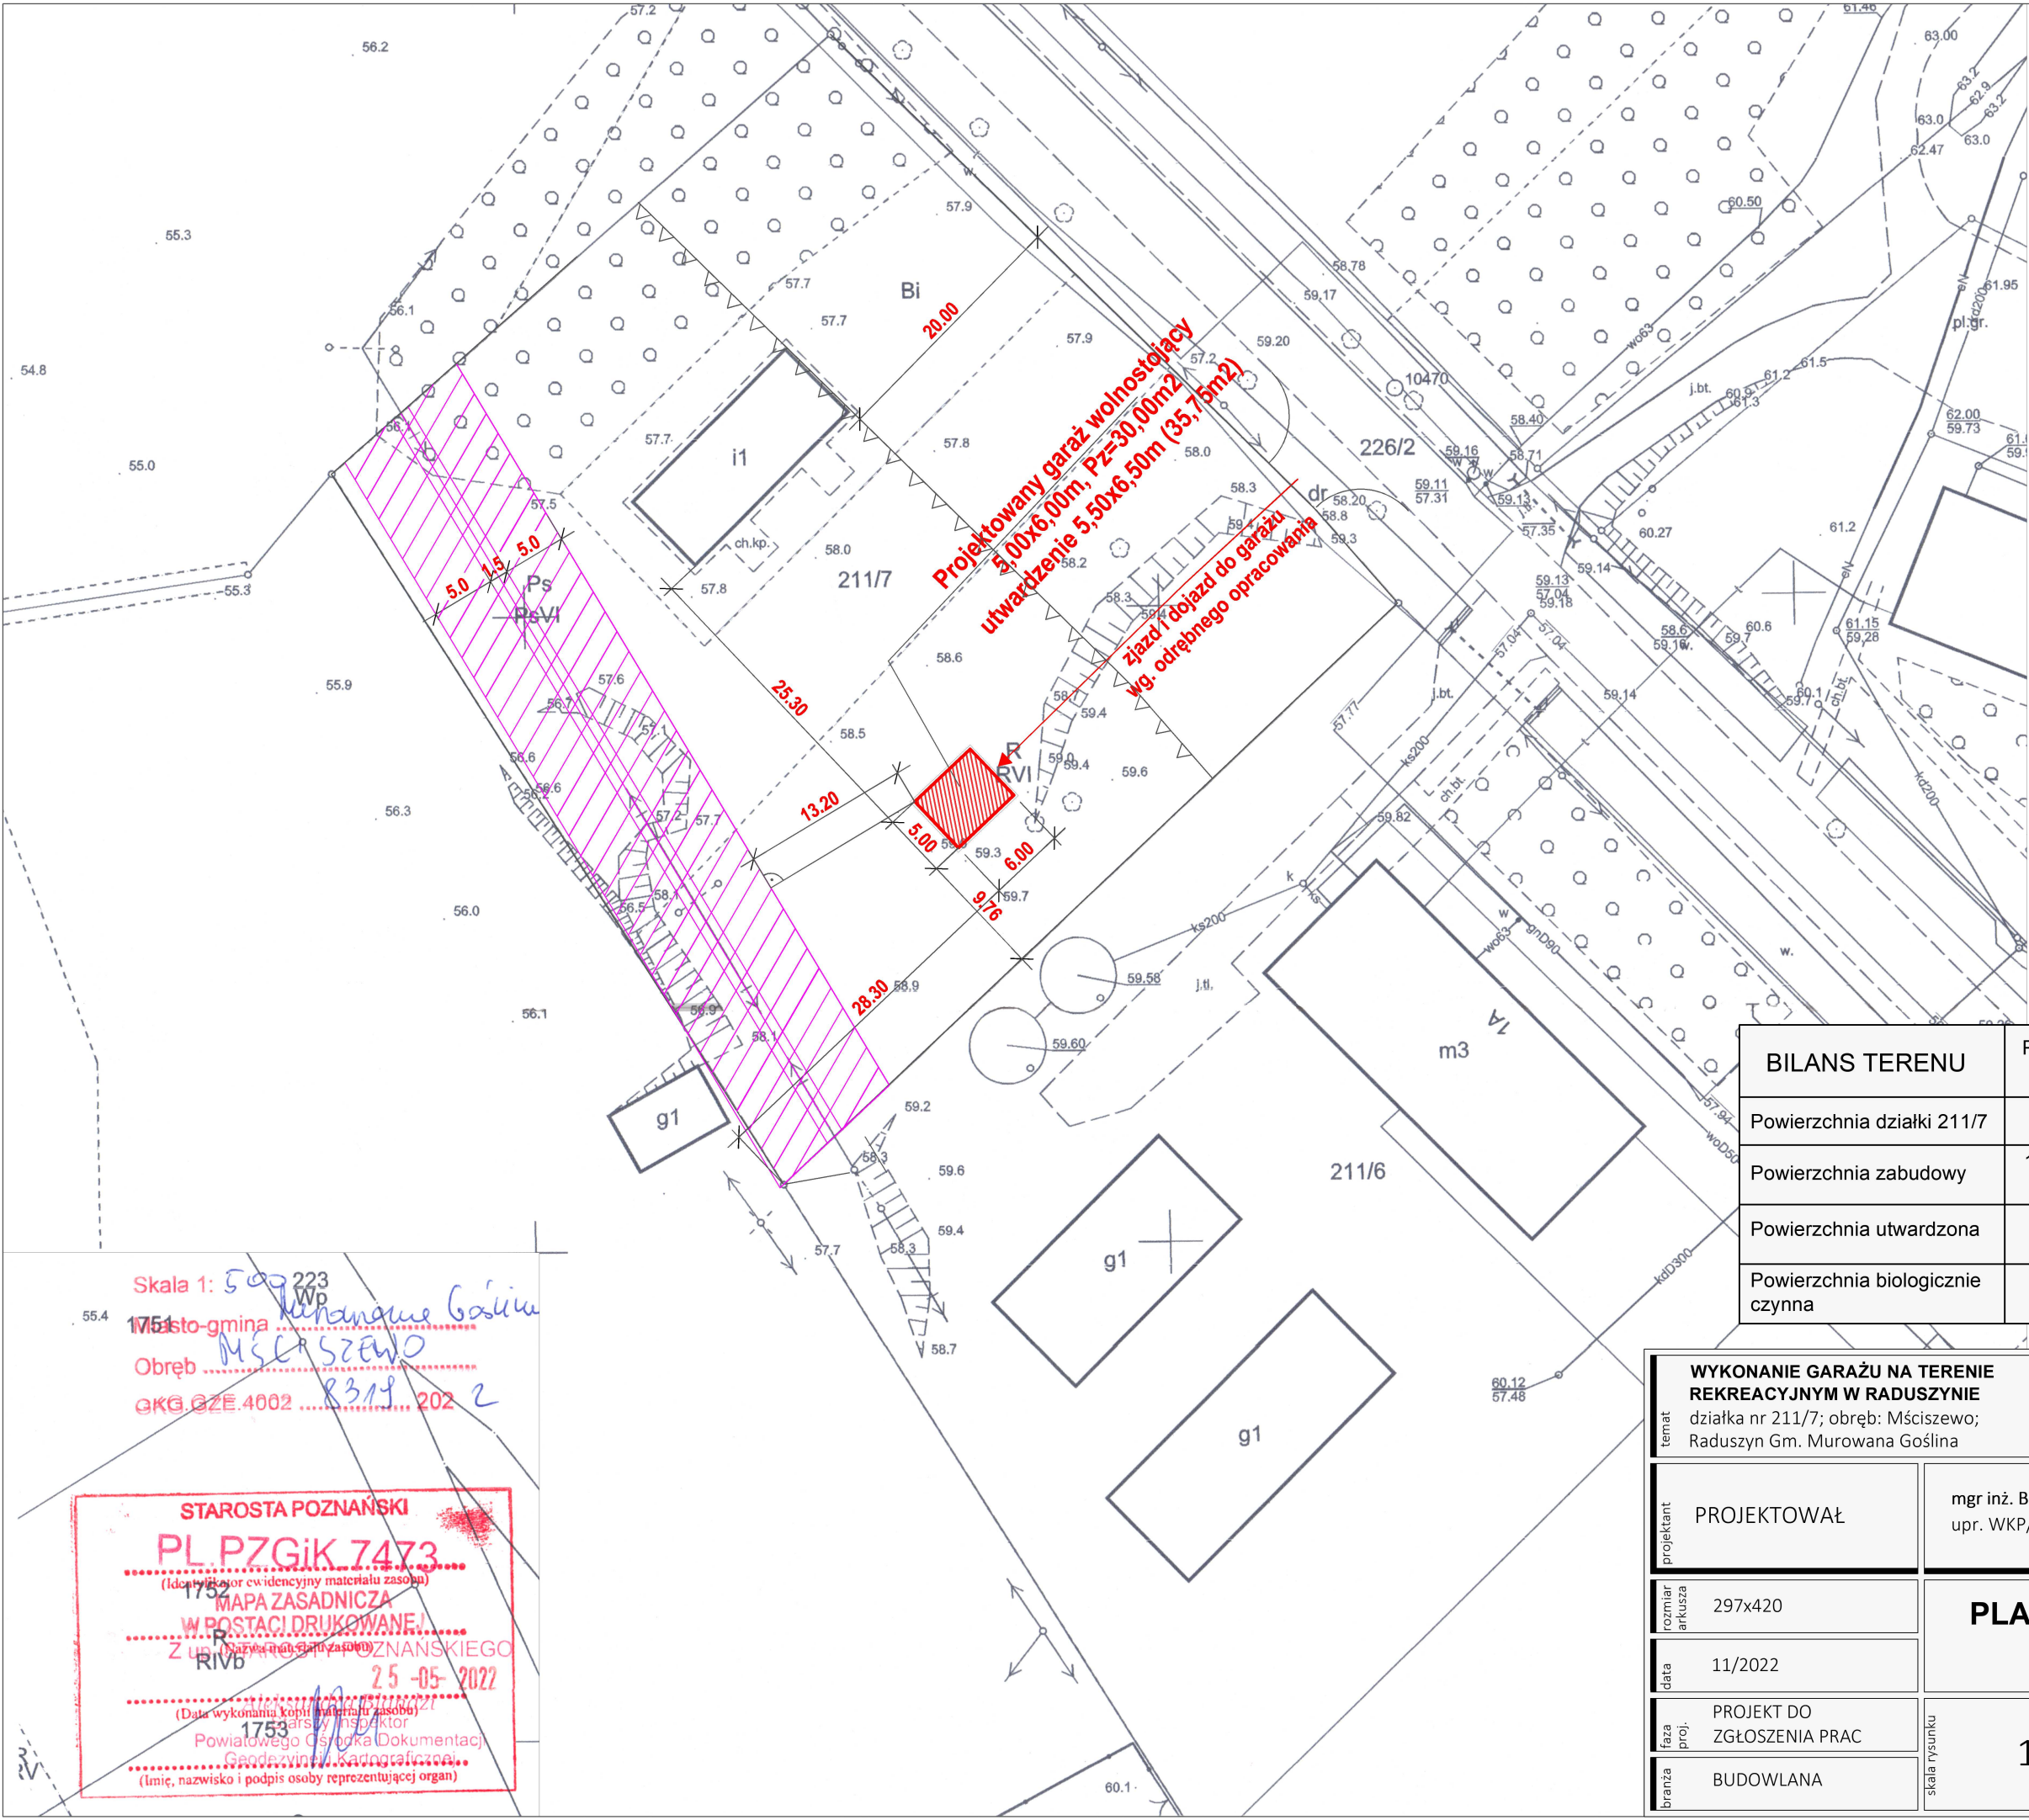


BILANS TERENU	Powierzchnia [m2]	Udział [%]	wg dec. o warunkach zabudowy
Powierzchnia działki 211/7	3837,00	100,00%	-
Powierzchnia zabudowy	122,82 (wiata) 30,00 (garaż)	3,98%	min.30,00m2 max.35,00m2
Powierzchnia utwardzona	45,75	1,19%	-
Powierzchnia biologicznie czynna	3638,43	94,83%	min. 60%


temat	WYKONANIE GARAŻU NA TERENIE REKREACYJNYM W RADUSZYNIE działka nr 211/7; obręb: Mściszewo; Raduszyn Gm. Murowana Goślina		Urząd Miasta i Gminy Murowana Goślina pl. Powstańców Wielkopolskich 9 62-095 Murowana Goślina	
projektant	PROJEKTOWAŁ	mgr inż. Bartosz Szymlik upr. WKP/0028/PWOK/18		podpis
rozmiar arkusza	297x420	PLAN ZAGOSPODAROWANIA TERENU		
data	11/2022			
faza proj.	PROJEKT DO ZGŁOSZENIA PRAC	skala rysunku 1:500	tytuł rysunku 1	nr rysunku
branża	BUDOWLANA			

Skala 1: 500
1751-1752-1753-4037-4038

RZUT FUNDAMENTÓW

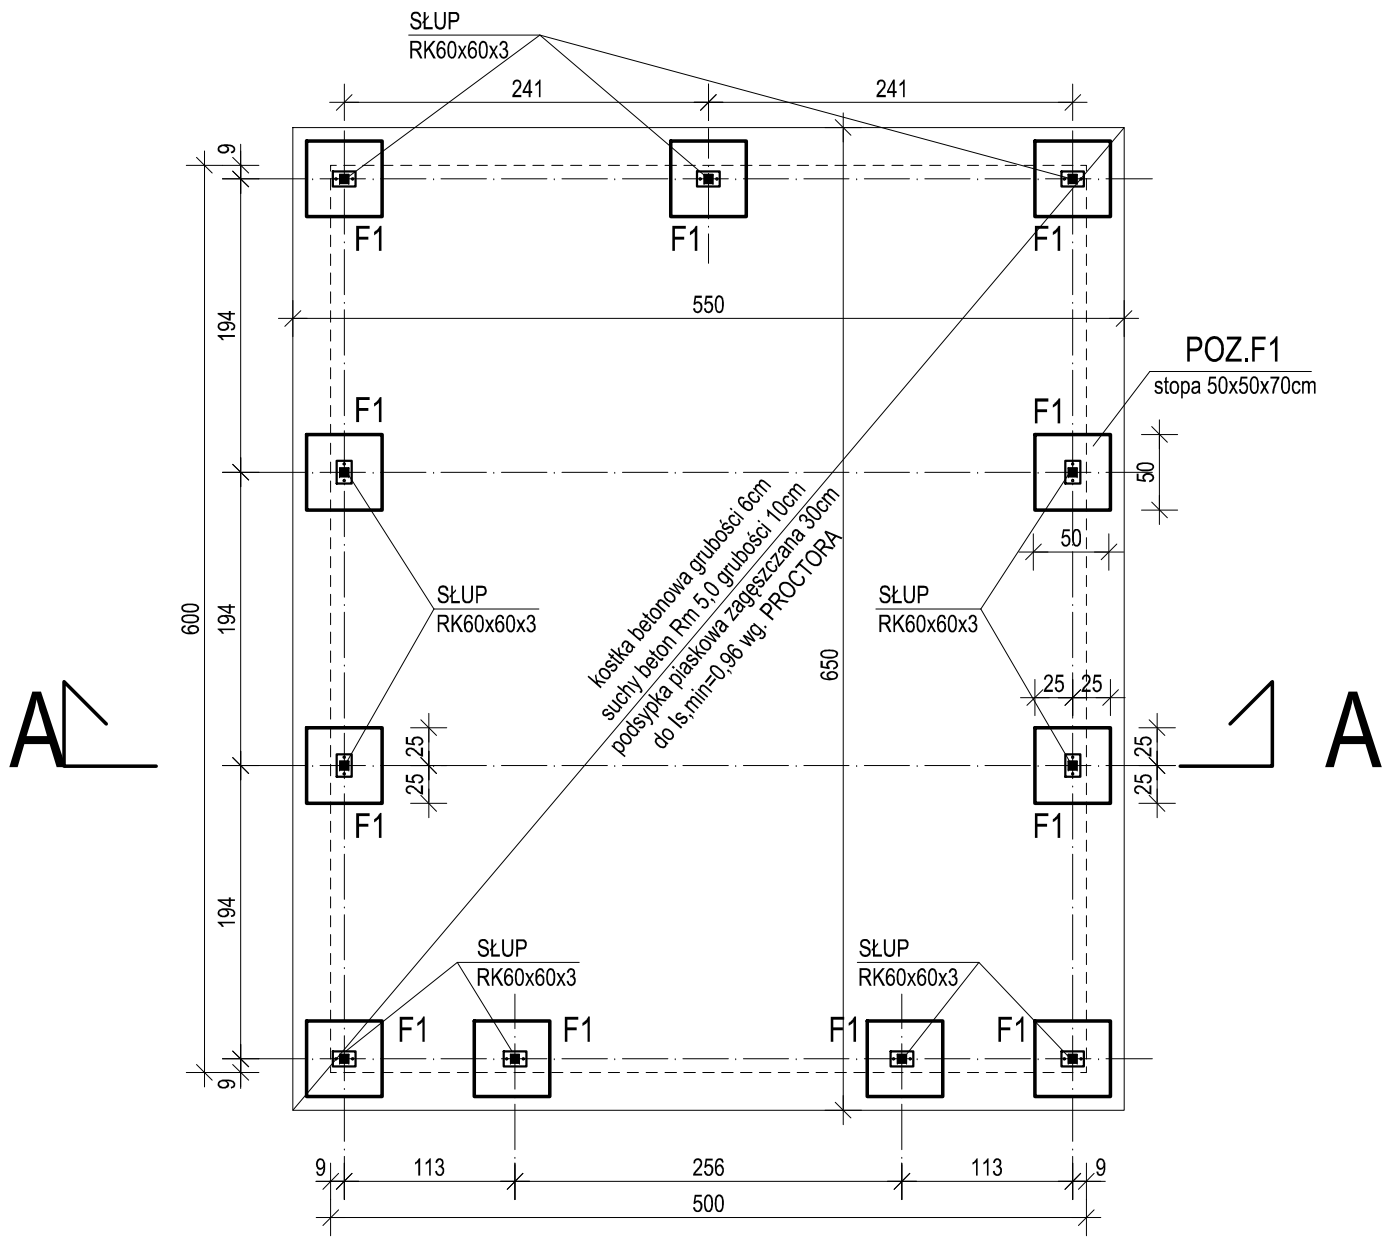

DETAL MOCOWANIA
SŁUPA DO FUNDAMENTU

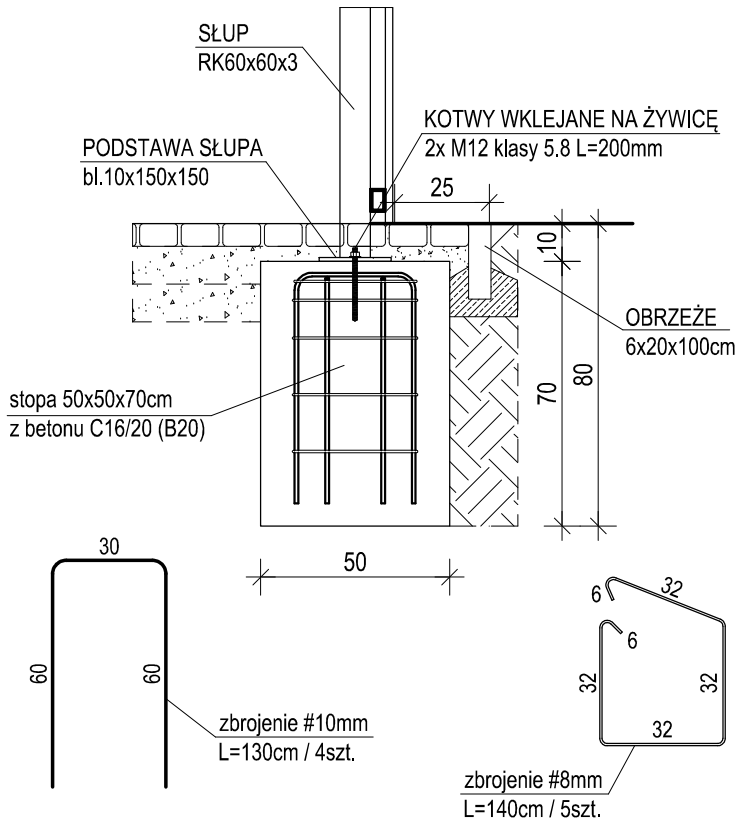


BETON KLASY C16/20 (B20)
STAŁ ŻEBROWANA BST500S


- UWAGI:
- 1. Wymiary sprawdzić przed rozpoczęciem prac.
 - 2. Stosować systemowe dystanse do zbrojenia.
 - 3. W przypadku wystąpienia niezgodności przerwać prace oraz powiadomić Projektanta.

temat	WYKONANIE GARAŻU NA TERENIE REKREACYJNYM W RADUSZYNIE działka nr 211/7; obręb: Mściszewo; Raduszyn Gm. Murowana Goślina		Urząd Miasta i Gminy Murowana Goślina pl. Powstańców Wielkopolskich 9 62-095 Murowana Goślina		inwestor	
	projektant	PROJEKTOWAŁ	mgr inż. Bartosz Szymlik upr. WKP/0028/PWOK/18			podpis
rozmiar arkusza	297x420		RZUT FUNDAMENTÓW			tytuł rysunku
data	11/2022					
faza proj.	PROJEKT DO ZGŁOSZENIA PRAC		skala rysunku	1:50	nr rysunku	2
branża	BUDOWLANA					


RZUT PRZYZIEMIA

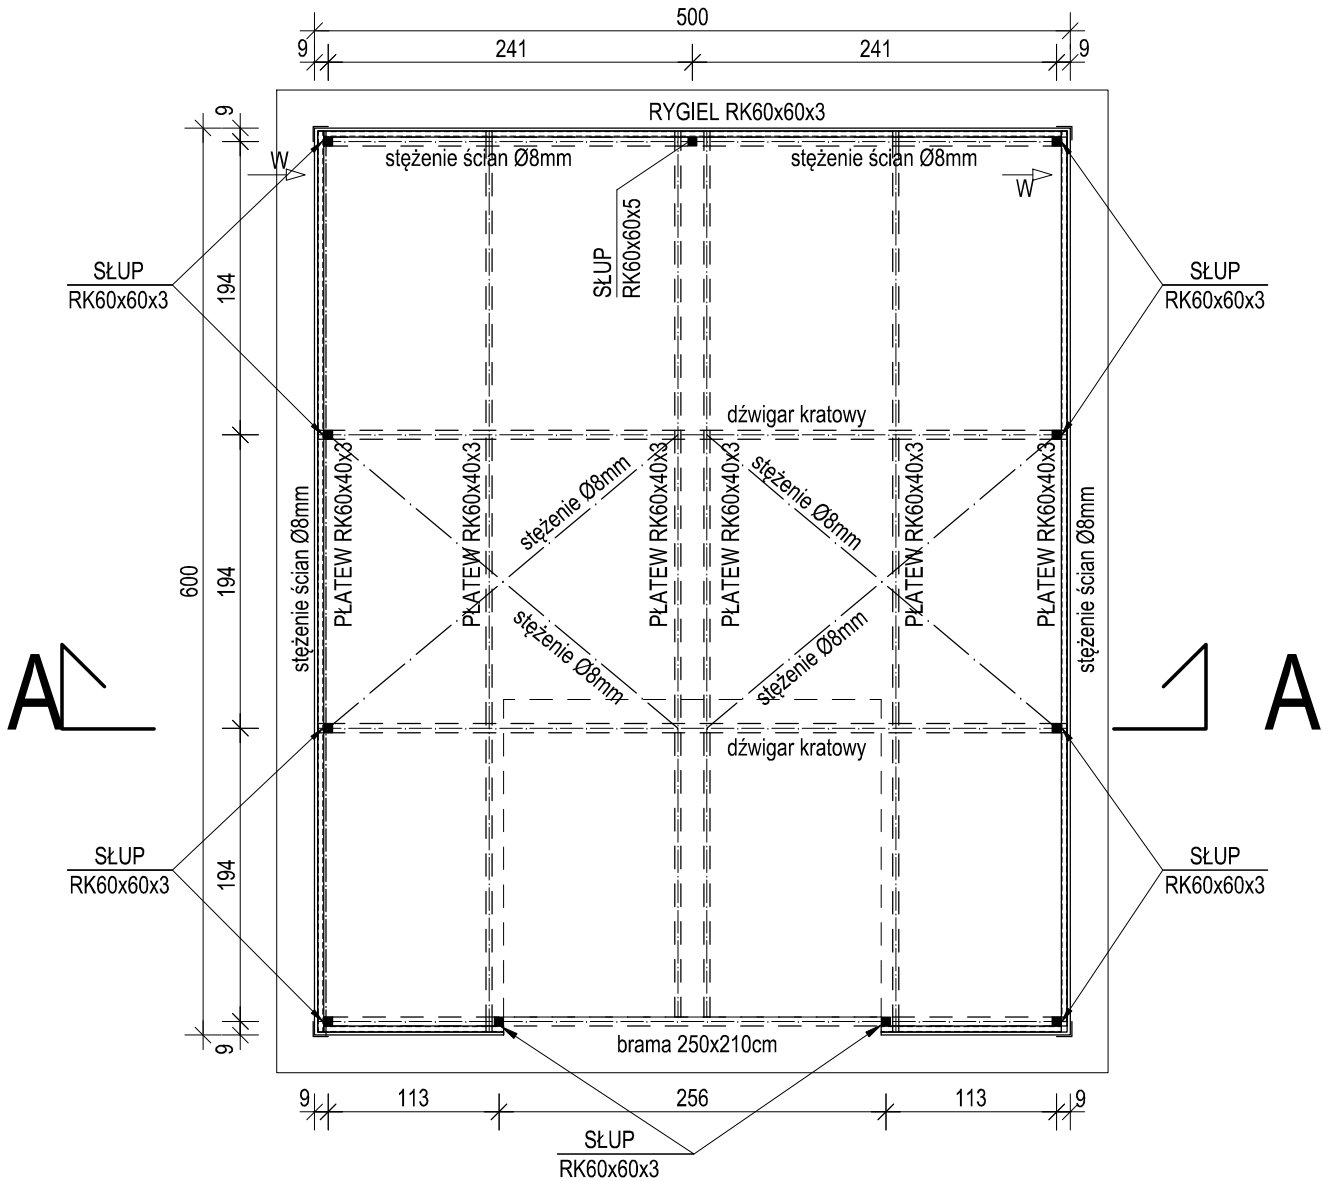

RZUT DACHU

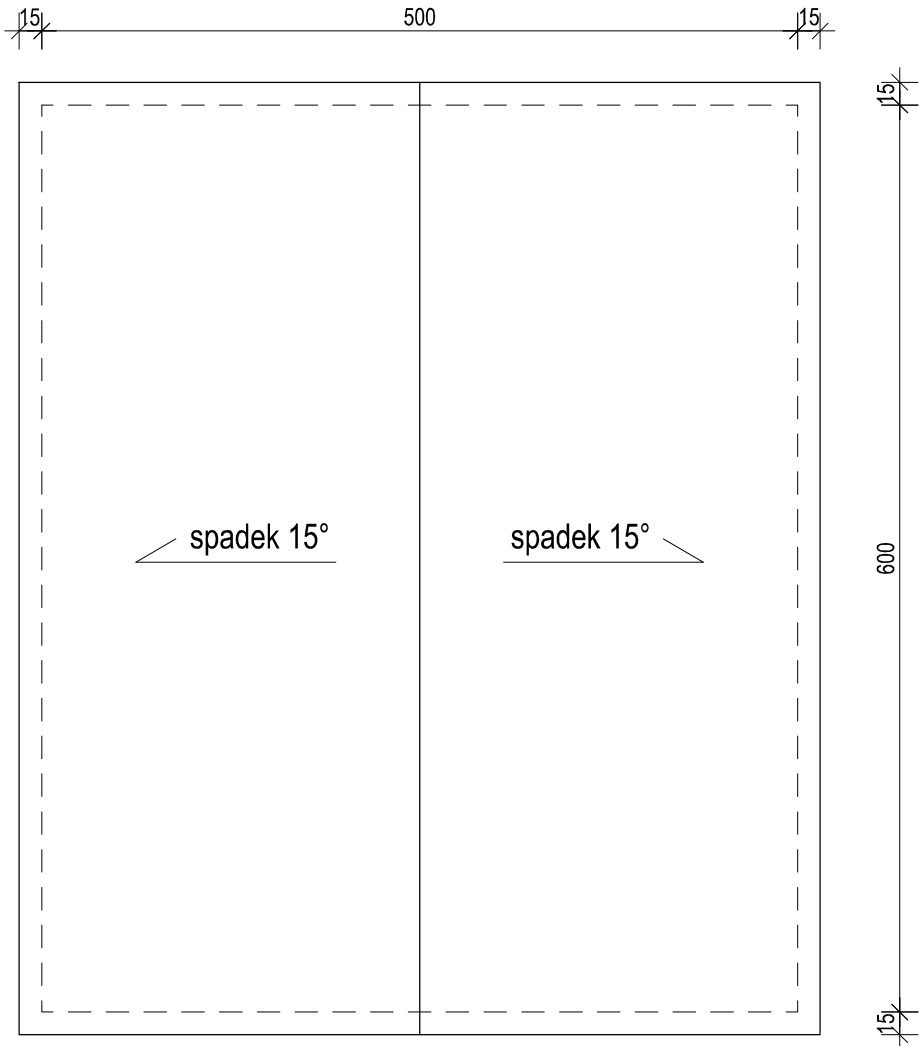

PRZEKRÓJ A-A

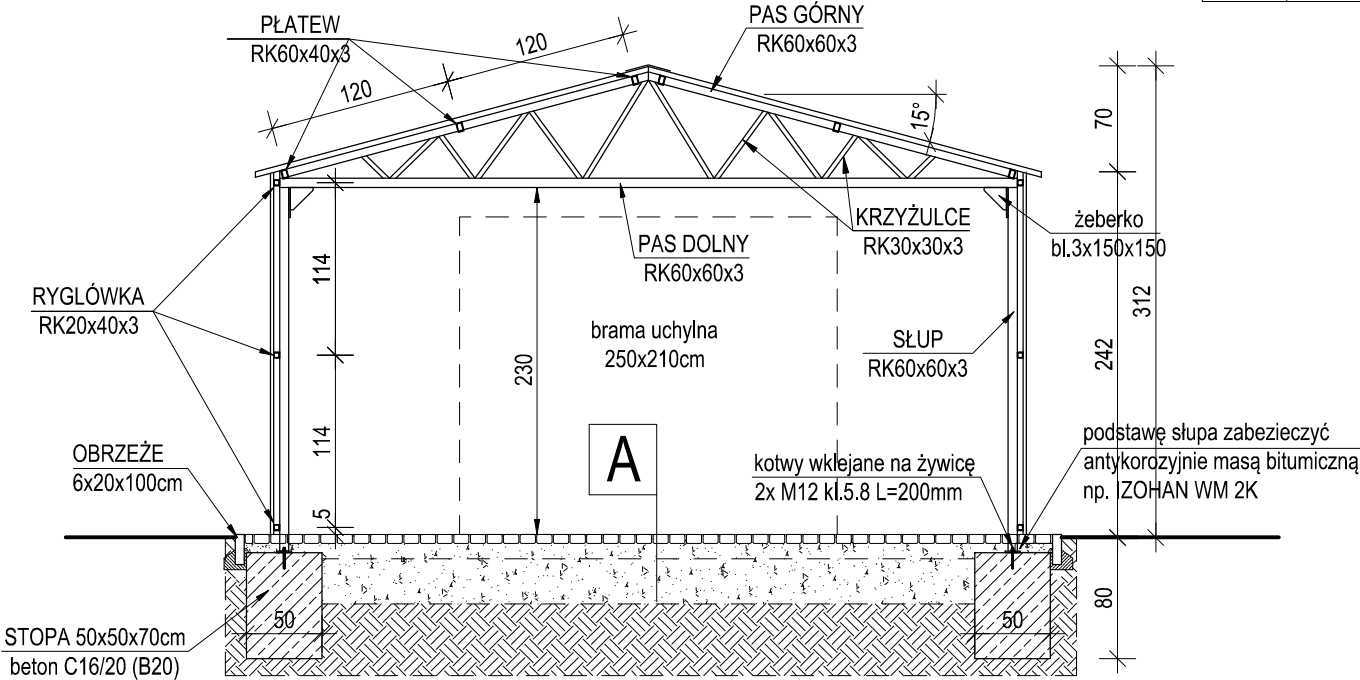

POSADZKA W GARAŻU


A	kostka betonowa grubości 6cm
	suchy beton Rm 5,0 grubości 10cm
	podsyпка piaskowa zagęszczana 30cm
	do Is,min=0,96 wg. PROCTORA

STAŁ PROFILOWA S235JR (ST3S)

UWAGI:

- Wymiary sprawdzić przed rozpoczęciem prac.
- Konstrukcję stalową wykonać zgodnie z normą PN EN1090.
- W przypadku wystąpienia niezgodności przerwać prace oraz powiadomić Projektanta.

temat	WYKONANIE GARAŻU NA TERENIE REKREACYJNYM W RADUSZYNIE działka nr 211/7; obręb: Mściszewo; Raduszyn Gm. Murowana Goślina		Urząd Miasta i Gminy Murowana Goślina pl. Powstańców Wielkopolskich 9 62-095 Murowana Goślina		inwestor	
projektant	PROJEKTOWAŁ		mgr inż. Bartosz Szymlik upr. WKP/0028/PWOK/18		podpis	
rozmiar arkusza	297x420		RZUT PRZYZIEMIA, RZUT DACHU, PRZEKRÓJ POPRZECZNY A-A			tytuł rysunku
data	11/2022					
faza proj.	PROJEKT DO ZGŁOSZENIA PRAC		skala rysunku	1:50		nr rysunku
branża	BUDOWLANA					

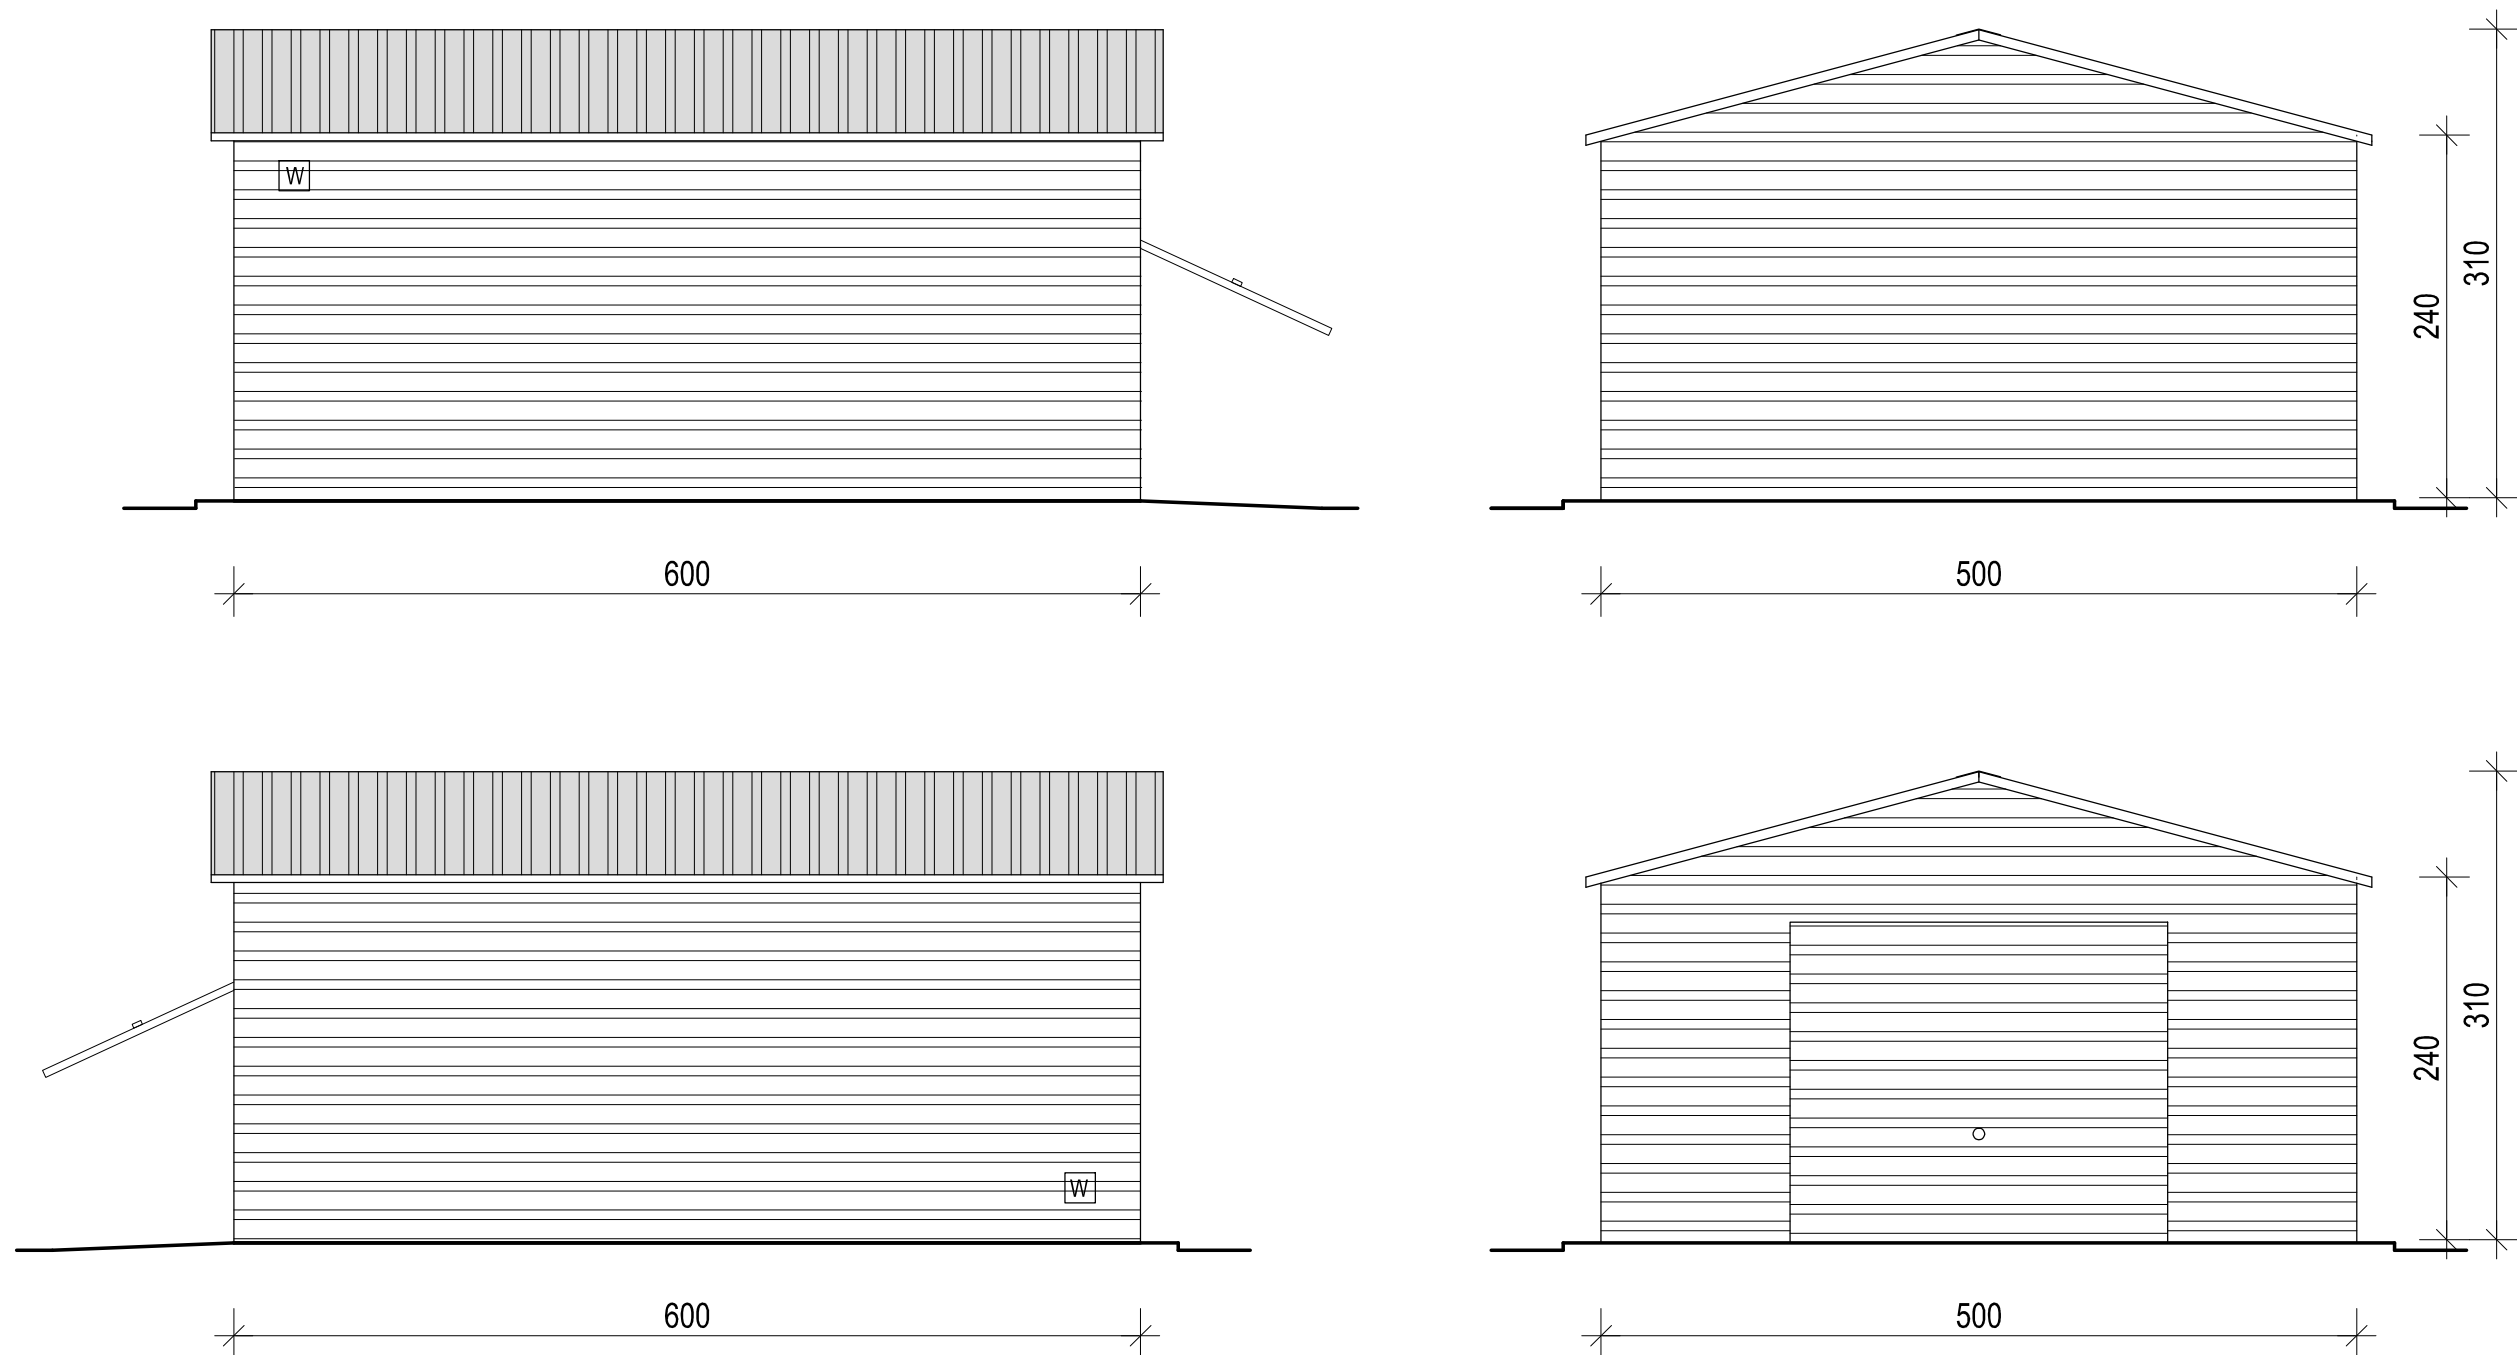

ŚCIANY - BLACHA T8 grubości 0,50mm (POZYTYW)
DACH - BLACHA T16 grubości 0,60mm (NEGATYW) Z WŁÓKNINĄ ANTYKONDENSACYJNĄ

OBUDOWA ŚCIAN I BRAMA W KOLORZE DREWNOPODOBNYM "ORZEC"
OBUDOWA DACHU W KOLORZE RAL8017
OBRÓBKİ BLACHARSKIE, NITY, WKRETY W KOLORZE ZASTOSOWANYCH BLACH
BRAMA GARAŻOWA 2,50x2,10 NIEOCIEPLONA OTWIERANA RĘCZNIE

temat	WYKONANIE GARAŻU NA TERENIE REKREACYJNYM W RADUSZYNIE działka nr 211/7; obręb: Mściszewo; Raduszyn Gm. Murowana Goślina		Urząd Miasta i Gminy Murowana Goślina pl. Powstańców Wielkopolskich 9 62-095 Murowana Goślina		inwestor
projektant	PROJEKTOWAŁ		mgr inż. Bartosz Szymlik upr. WKP/0028/PWOK/18		podpis
rozmiar arkusza	297x420		ELEWACJE I KOLORYSTYKA		
data	11/2022				
faza proj.	PROJEKT DO ZGŁOSZENIA PRAC		skala rysunku	1:50	nr rysunku
branża	BUDOWLANA				