


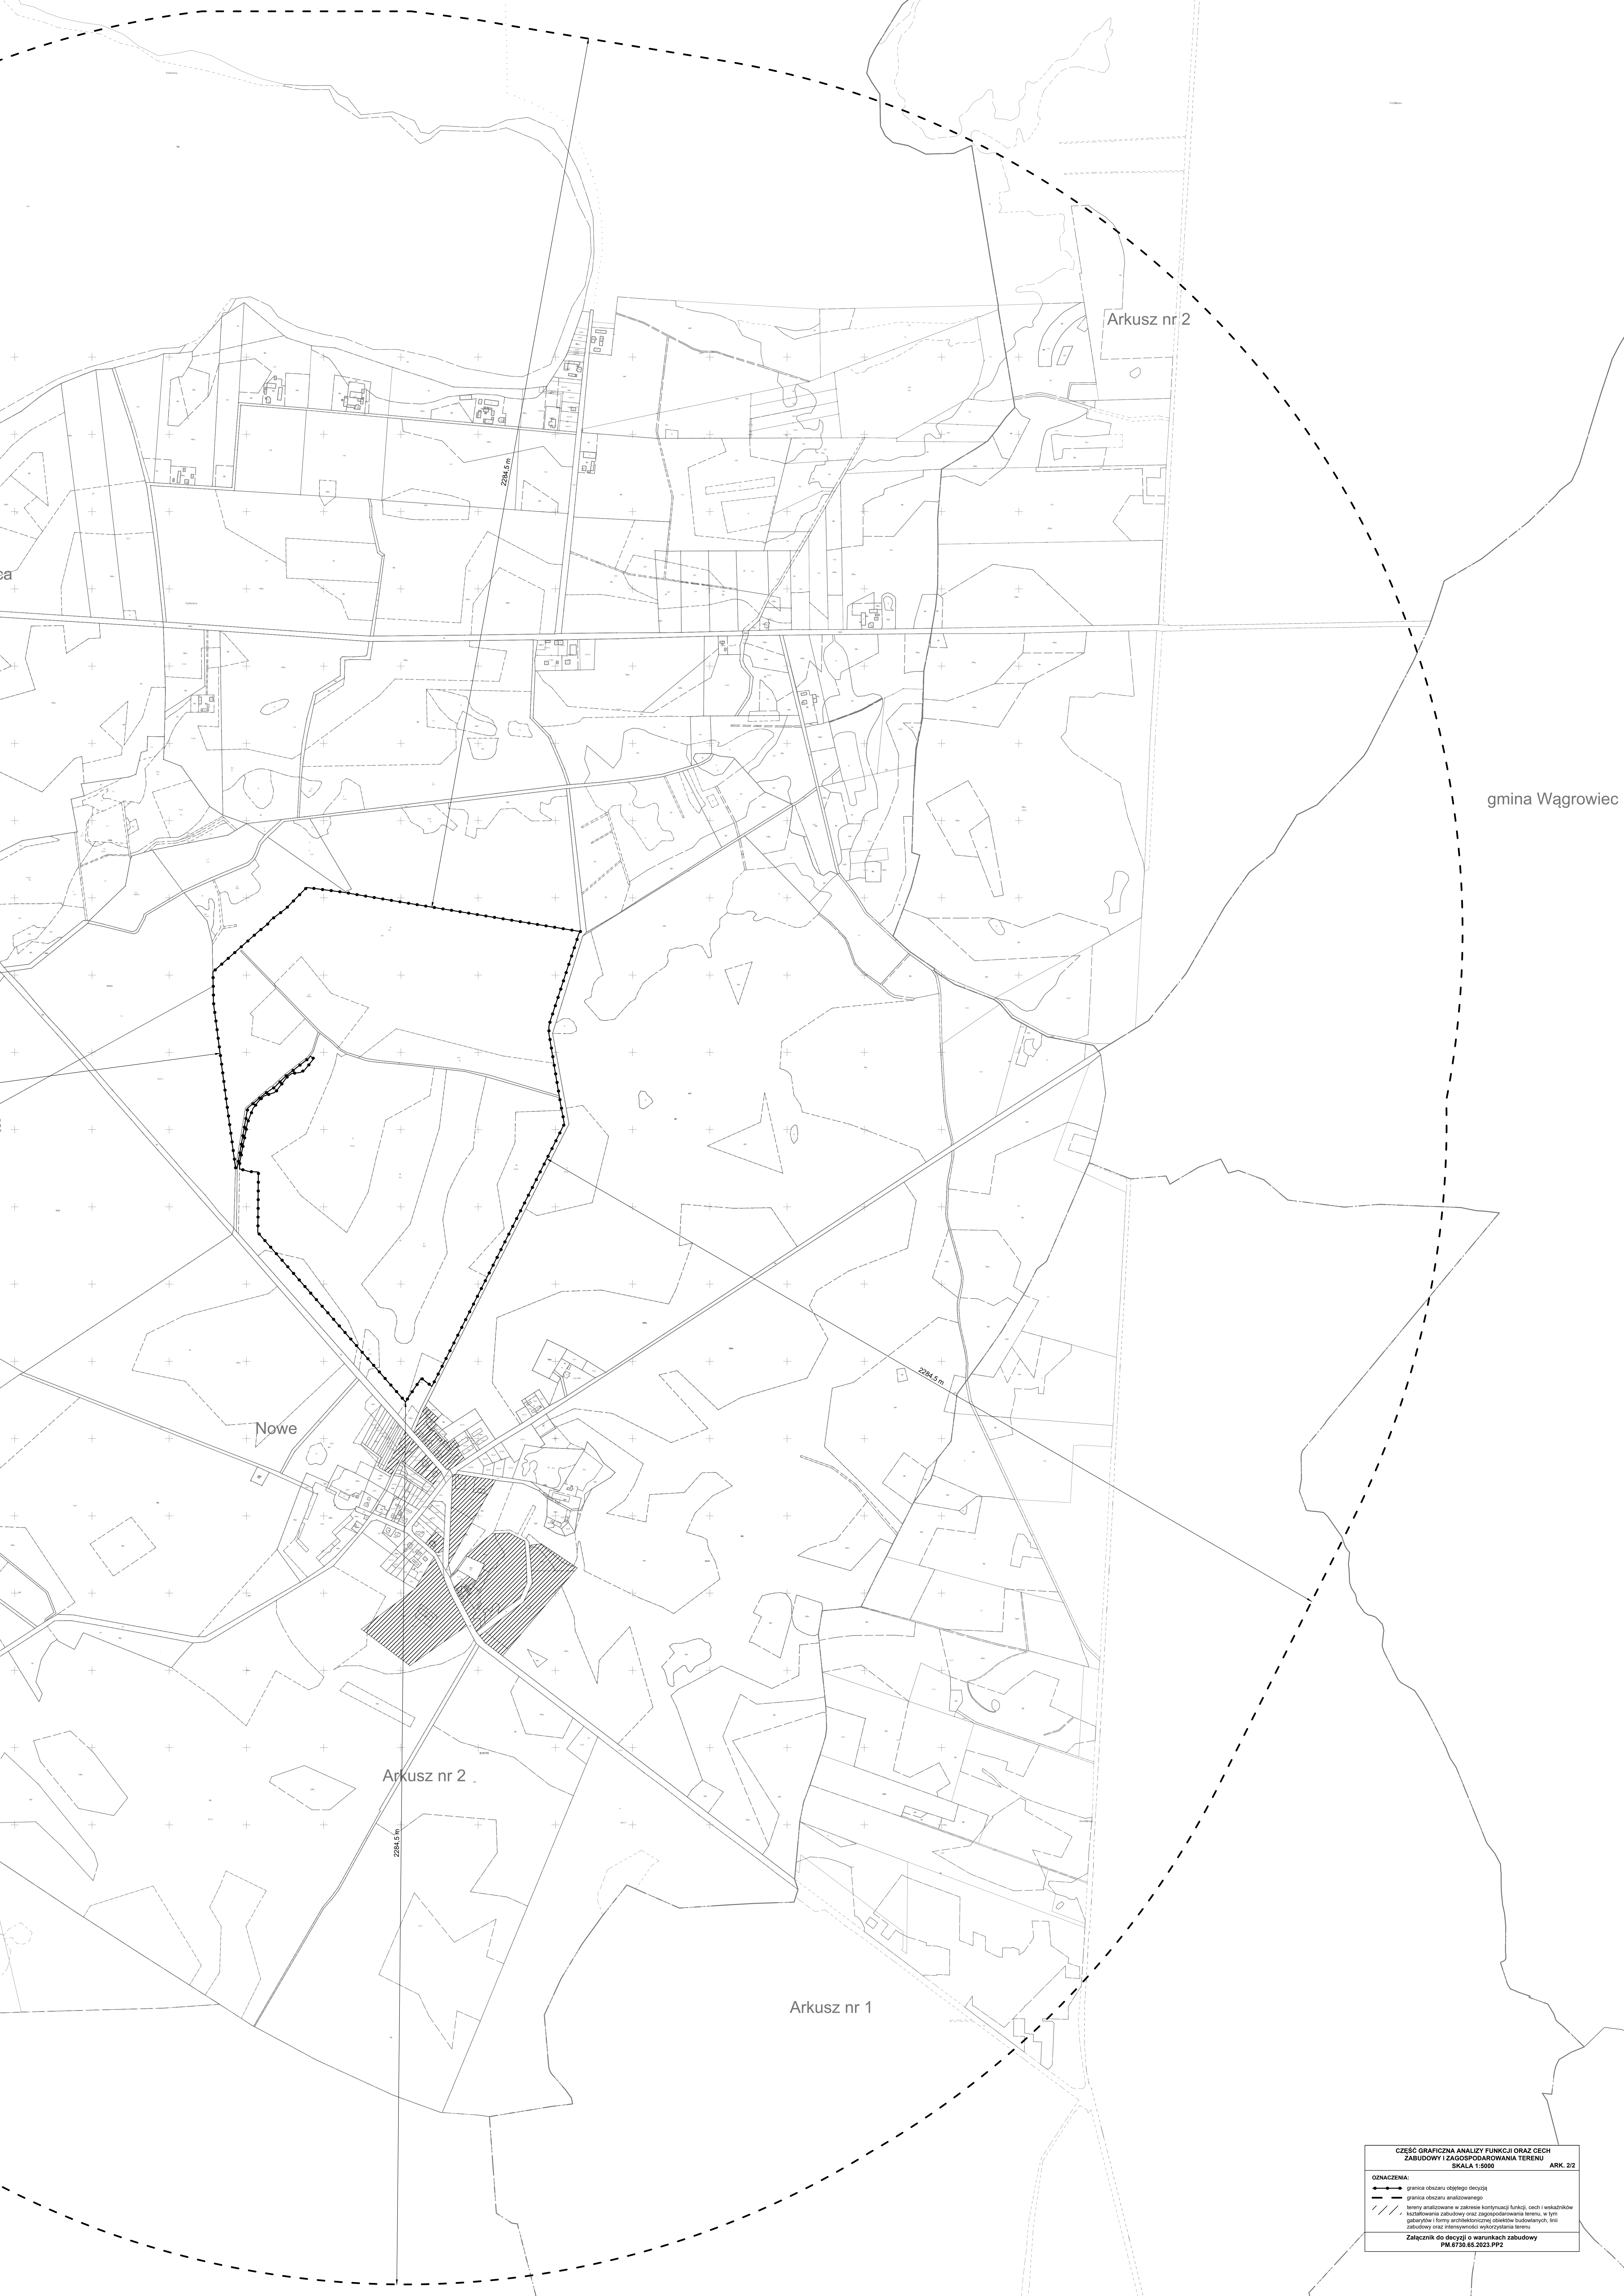

Arkusz nr 2

gmina Wągrowiec

Nowe

Arkusz nr 2

Arkusz nr 1

CZĘŚĆ GRAFICZNA ANALIZY FUNKCJI ORAZ CECH ZABUDOWY I ZAGOSPODAROWANIA TERENU
SKALA 1:5000

OZNACZENIA:

- granica obszaru objętego decyzją
- granica obszaru analizowanego
- tereny analizowane w zakresie kontynuacji funkcji, cech i wskaźników kształtowania zabudowy oraz zagospodarowania terenu, w tym gabarytów i form architektonicznych obiektów budowlanych, linii zabudowy oraz intensywności wykorzystania terenu

Załącznik do decyzji o warunkach zabudowy
PM.6738.65.2023.PP2

ARK. 2/2