



Biuro Projektowo-Geodezyjne LEMAR – INWAR s.c.
M. Leszkowicz i J. Lipiński
56-100 Wołów ul. Browarna 5
tel. 71/723-23-00
NIP: 988-028-77-53; email: lemar@adres.pl



Projekt modernizacji targowiska w Wińsku - drenaż i utwardzenie terenu -

LOKALIZACJA: 56-160 Wińsko ul. Ciemna
nr dz. 936 AM-1

INWESTOR: Gmina Wińsko
56-160 Wińsko pl. Wolności 2

OŚWIADCZENIE PROJEKTANTÓW

Na podstawie art.20 ust. 4. ustawy z dnia 7 lipca 1994 r. – Prawo budowlane oświadczamy, że projekt został sporządzony zgodnie z obowiązującymi przepisami oraz zasadami wiedzy technicznej.

PROJEKTANT:

mgr inż. Marek Leszkowicz
Upr. Nr 433/87/UW

mgr inż. MAREK LESZKOWICZ
Uprawnienia kierownika budowy i robót
w specjalności konstrukcyjno-budowlanej
bez ograniczeń
nr upr. 433/87/UW
56-100 Wołów, ul. Ciemna 5/1 071/7232300

Wołów , 27 czerwiec 2016 r.

ZAWARTOŚĆ PROJEKTU

strona

1. Opis techniczny		3 – 6
2. Część rysunkowa:		
- kopia mapy zasadniczej	skala 1: 500	7
- rys. PZTd Projekt zagospodarowania terenu - drenaż	skala 1: 500	8
- rys. PZTu Projekt zagospodarowania terenu - utwardzenia	skala 1: 500	9
- rys. PZT Projekt zagospodarowania terenu zbiorczy	skala 1: 250	10
3. Uprawnienia projektantów		11

OPIS TECHNICZNY

PODSTAWA OPRACOWANIA

- zlecenie inwestora,
- miejscowy plan przestrzennego zagospodarowania,
- obowiązujące Polskie Normy i Rozporządzenia,
- wizja lokalna,

Przedmiot opracowania

Przedmiotem opracowania jest projekt modernizacji targowiska w Wińsku w zakresie:

- wykonania drenażu;
- remont utwardzenia terenu;
- remont ogrodzenia;
- wykonanie dwóch parkingów po 10 stanowisk;
- remont budynku WC i gospodarczego.

I. INWENTARYZACJA i OCENA STANU TECHNICZNEGO

Istniejący stan zagospodarowania działki

- działka zabudowana:
 - murowany budynek parterowy WC ze stropodachem płaskim;
 - drewniany budynek gospodarczy;
 - ruina budynku w części wschodniej;
- dwa wjazdy na działkę od ul. Ciemnej;
- odwodnienie placu poprzez kanalizację deszczową;
- zbiornik na nieczystości ciekłe pod WC;
- plac nieoświetlany;
- teren targowiska utwardzony nawierzchnią tłuczniową;
Nawierzchnia jest bardzo nierówna i w złym stanie technicznym.
- teren ogrodzony, niezadrzewiony, płaski;

Wpis do rejestru zabytków

Działka i budynek znajduje się na terenie ochrony konserwatorskiej. Obiekty nie są wpisane do rejestru zabytków.

Zestawienie powierzchni

- | | |
|---------------------------------------|------------------------|
| - powierzchnia działki | 0,2750 ha |
| - powierzchnia zabudowy budynków: | 29,06 m ² |
| - powierzchnia utwardzona tłuczniami: | 3889,70 m ² |
| - kubatura budynków: | 82,10 m ³ |

Wpływ na środowisko

Inwestycja nie wywiera istotnego wpływu na zanieczyszczenie środowiska.

II. OPIS PRAC PROJEKTOWANYCH

Projektowane zagospodarowanie działki

Projektuje się wykonanie drenażu odwadniającego terenu i remont nawierzchni polegający na usunięciu istniejącego tłucznia i wykonaniu nowej nawierzchni z kostki betonowej, kostki granitowej i tłucznia. Od strony ulicy Ciemnej projektuje się wykonanie dwóch parkingów oraz remont ogrodzenia.

Drenaż

Na terenie targowiska, pomiędzy wiatami, w miejscu lokalizacji stołów i lad handlowych, zaprojektowano pasy o szer. 0,50 m wypełnione drobnym tłuczniem o frakcji 30mm pełniące rolę odwodnienia. Pod podłożem projektuje się drenaż liniowy odwadniający zaprojektowany w postaci ciągów drenarskich. Należy zastosować system firmy mający w swej ofercie kompleksowe materiały drenarskie lub inny o podobnych parametrach, posiadających odpowiednie aprobaty i certyfikaty dopuszczające te wyroby do stosowania w budownictwie. Studnie kontrolno-rewizyjne STD wykonać z rury karbowanej ϕ 315 mm osadzonych na podsypce ze żwiru i zakończonych stożkiem betonowym z pokrywą (betonową lub żeliwną). Odcinek drenażu należy wykonać z ułożonej równolegle do ciągu żwirowego, perforowanej rury drenarskiej o średnicy 113 mm, z zachowaniem 1,5% spadku do dwóch studni zbiorczych STD ϕ 600 mm. Rurę obsypać warstwą żwiru 2-16 mm o grubości co najmniej 20cm, a następnie żwir owinać geowłókniną. Wody ze studni STD odprowadzić do istniejącej sieci kanalizacji deszczowej.

Nawierzchnia terenu

Projektuje się usunięcie istniejącej nawierzchni z tłucznia i korytowanie terenu i ponowne utwardzenie powierzchni terenu:

- utwardzenie powierzchni handlowej kostką betonową (1360,0 m²) o układzie warstw:

- kostka betonowa gr .8 cm;
- miąż kamienno 0/31 o gr. 3-5cm;
- mieszanka mineralna 0/31 o gr 15-25cm;
- mieszanka mineralna 0/63 o gr 10-20cm;
- geowłóknina

- utwardzenie powierzchni parkingowej oraz placu po stronie wschodniej, w kierunku kościoła (840m²) o układzie warstw:

- kostka granitowa gr .15,0 cm;
- miąż kamienisty 0/31 o gr. 3-5cm;
- mieszanka mineralna 0/31 o gr 15-25cm;
- mieszanka mineralna 0/63 o gr 10-20cm;
- stabilizacja $R_m=2,0$ Mpa – 10 cm

- nawierzchnia z tłucznia (180 m²) o układzie warstw:

- tłuczeń (żwir) Ø 5-10 mm: 5-7 cm;
- tłuczeń (żwir) Ø 5-10 mm: 15-20 cm;
- osypka drenażu 20 cm;
- projektowany drenaż

(Nawierzchnię z tłucznia projektuje się w celu sprowadzenia wód opadowych z nawierzchni szczelnych do drenażu)

Ogrodzenie

Projektuje się wymianę ogrodzenia z siatki na ogrodzenie z prętów stalowych na słupkach stalowych w kolorze czarnym i podmurówce murowanej z cegły ciemnoczerwonej matowej. Prześla ogrodzenia i brama bez grotów, kulek i innych elementów ozdobnych, pręty i słupki o przekroju kwadratowym. Całkowita wysokość ogrodzenia wynosi 1,50 m. Projektuje się rozbiórkę istniejącej podmurówki do poziomu gruntu i wykonanie nowej z izolacją poziomą z papy, fundamenty pod słupki betonowe głębokości 30/30/90 cm. Rozstaw osiowy słupków w ogrodzeniu wynosi 2590 mm.

Parkingi

Projektuje się przesunięcie istniejącej linii ogrodzenia w głąb placu i wydzielenie przy ul. Ciemnej dwóch parkingów po 10 stanowisk każdy wraz ze stanowiskiem dla osób niepełnosprawnych, nawierzchnia z kostki granitowej 18/20 cm o konstrukcji jak wyżej, krawężniki granitowe z oporem.

Pozostałe elementy działki

a/ Remont elewacji budynku WC polegający wymianę pokrycia z papy i na malowaniu istniejącej elewacji farbami jasnymi pastelowymi w odcieniu beżu.

b/ Remont elewacji z płyt pilśniowych drewnianego budynku gospodarczego polegający na wymianie pokrycia z papy i na wykonaniu sidingu z listew drewnianych układanych na zakładkę. Listwy malowane beżą w kolorze ciemnej oliwki.

Projektuje się również wymianę okien na drewniane brązowe z podziałem jak istniejące oraz impregnację istniejącej wiaty drewnianej środkami przeciw korozji biologicznej w kolorze jak istniejący (brązowy) z zachowaniem rysunki drewna.


Wiaty drewniane

Projekt wiat w odrębnym opracowaniu

WOJEWÓDZTWO: dolnośląskie	MAPA DO CELÓW PROJEKTOWYCH SKALA 1:500 Nr sekcji: 6.156.08.05.2.2; 6.157.08.25.4.4 Poziomy układ państwowy „2000” strefa 6 Wysokościowy układ odniesienia – Kronsztadt 60	Aktualizację mapy wykonano dnia: 23.06.2016 r. Granice zgodne z danymi ewidencji gruntów. Nie sprawdzono obciążeń służebnością gruntową zapisanych w KW.
POWIAT: wołowski		GK.6640.510.2016
JEDNOSTKA EWIDENCYJNA : Wińsko		
OBREB: Wińsko [022202_2.0028]		
DZIAŁKI NR: 936 ark. 5		
NINIEJSZA MAPA W PASIE OZNACZONYM LINIĄ PRZERYWANĄ MOŻE SŁUżyć DO OPRACOWANIA PROJEKTÓW TECHNICZNYCH UZGADNIANYCH PRZEZ ZUDP		


USŁUGI GEODEZYJNO-KARTOGRAFICZNE
Geodeta Uprawniony Krzysztof Malinowski
Grodzanów 32, 56-120 Brzeg Dolny
Św. Nr 9630 Min Gosp. Przestrz. i Bud.
NIP 917-102-78-26, REG. 930577171
tel. 608 482 261

Ten dokument jest kopią i nie jest dokumentem oryginalnym. Oryginał jest przechowywany w biurze geodezyjnym i kartograficznym.	
Opis i zakres prac geodezyjnych i kartograficznych	STAROSTA WOŁOWSKI PL Piastowski 2, 56-100 Wołów
Forma i sposób dostarczenia materiału	P.0222
Data i sposób dostarczenia materiału	12.11.2016
Data i sposób dostarczenia materiału	

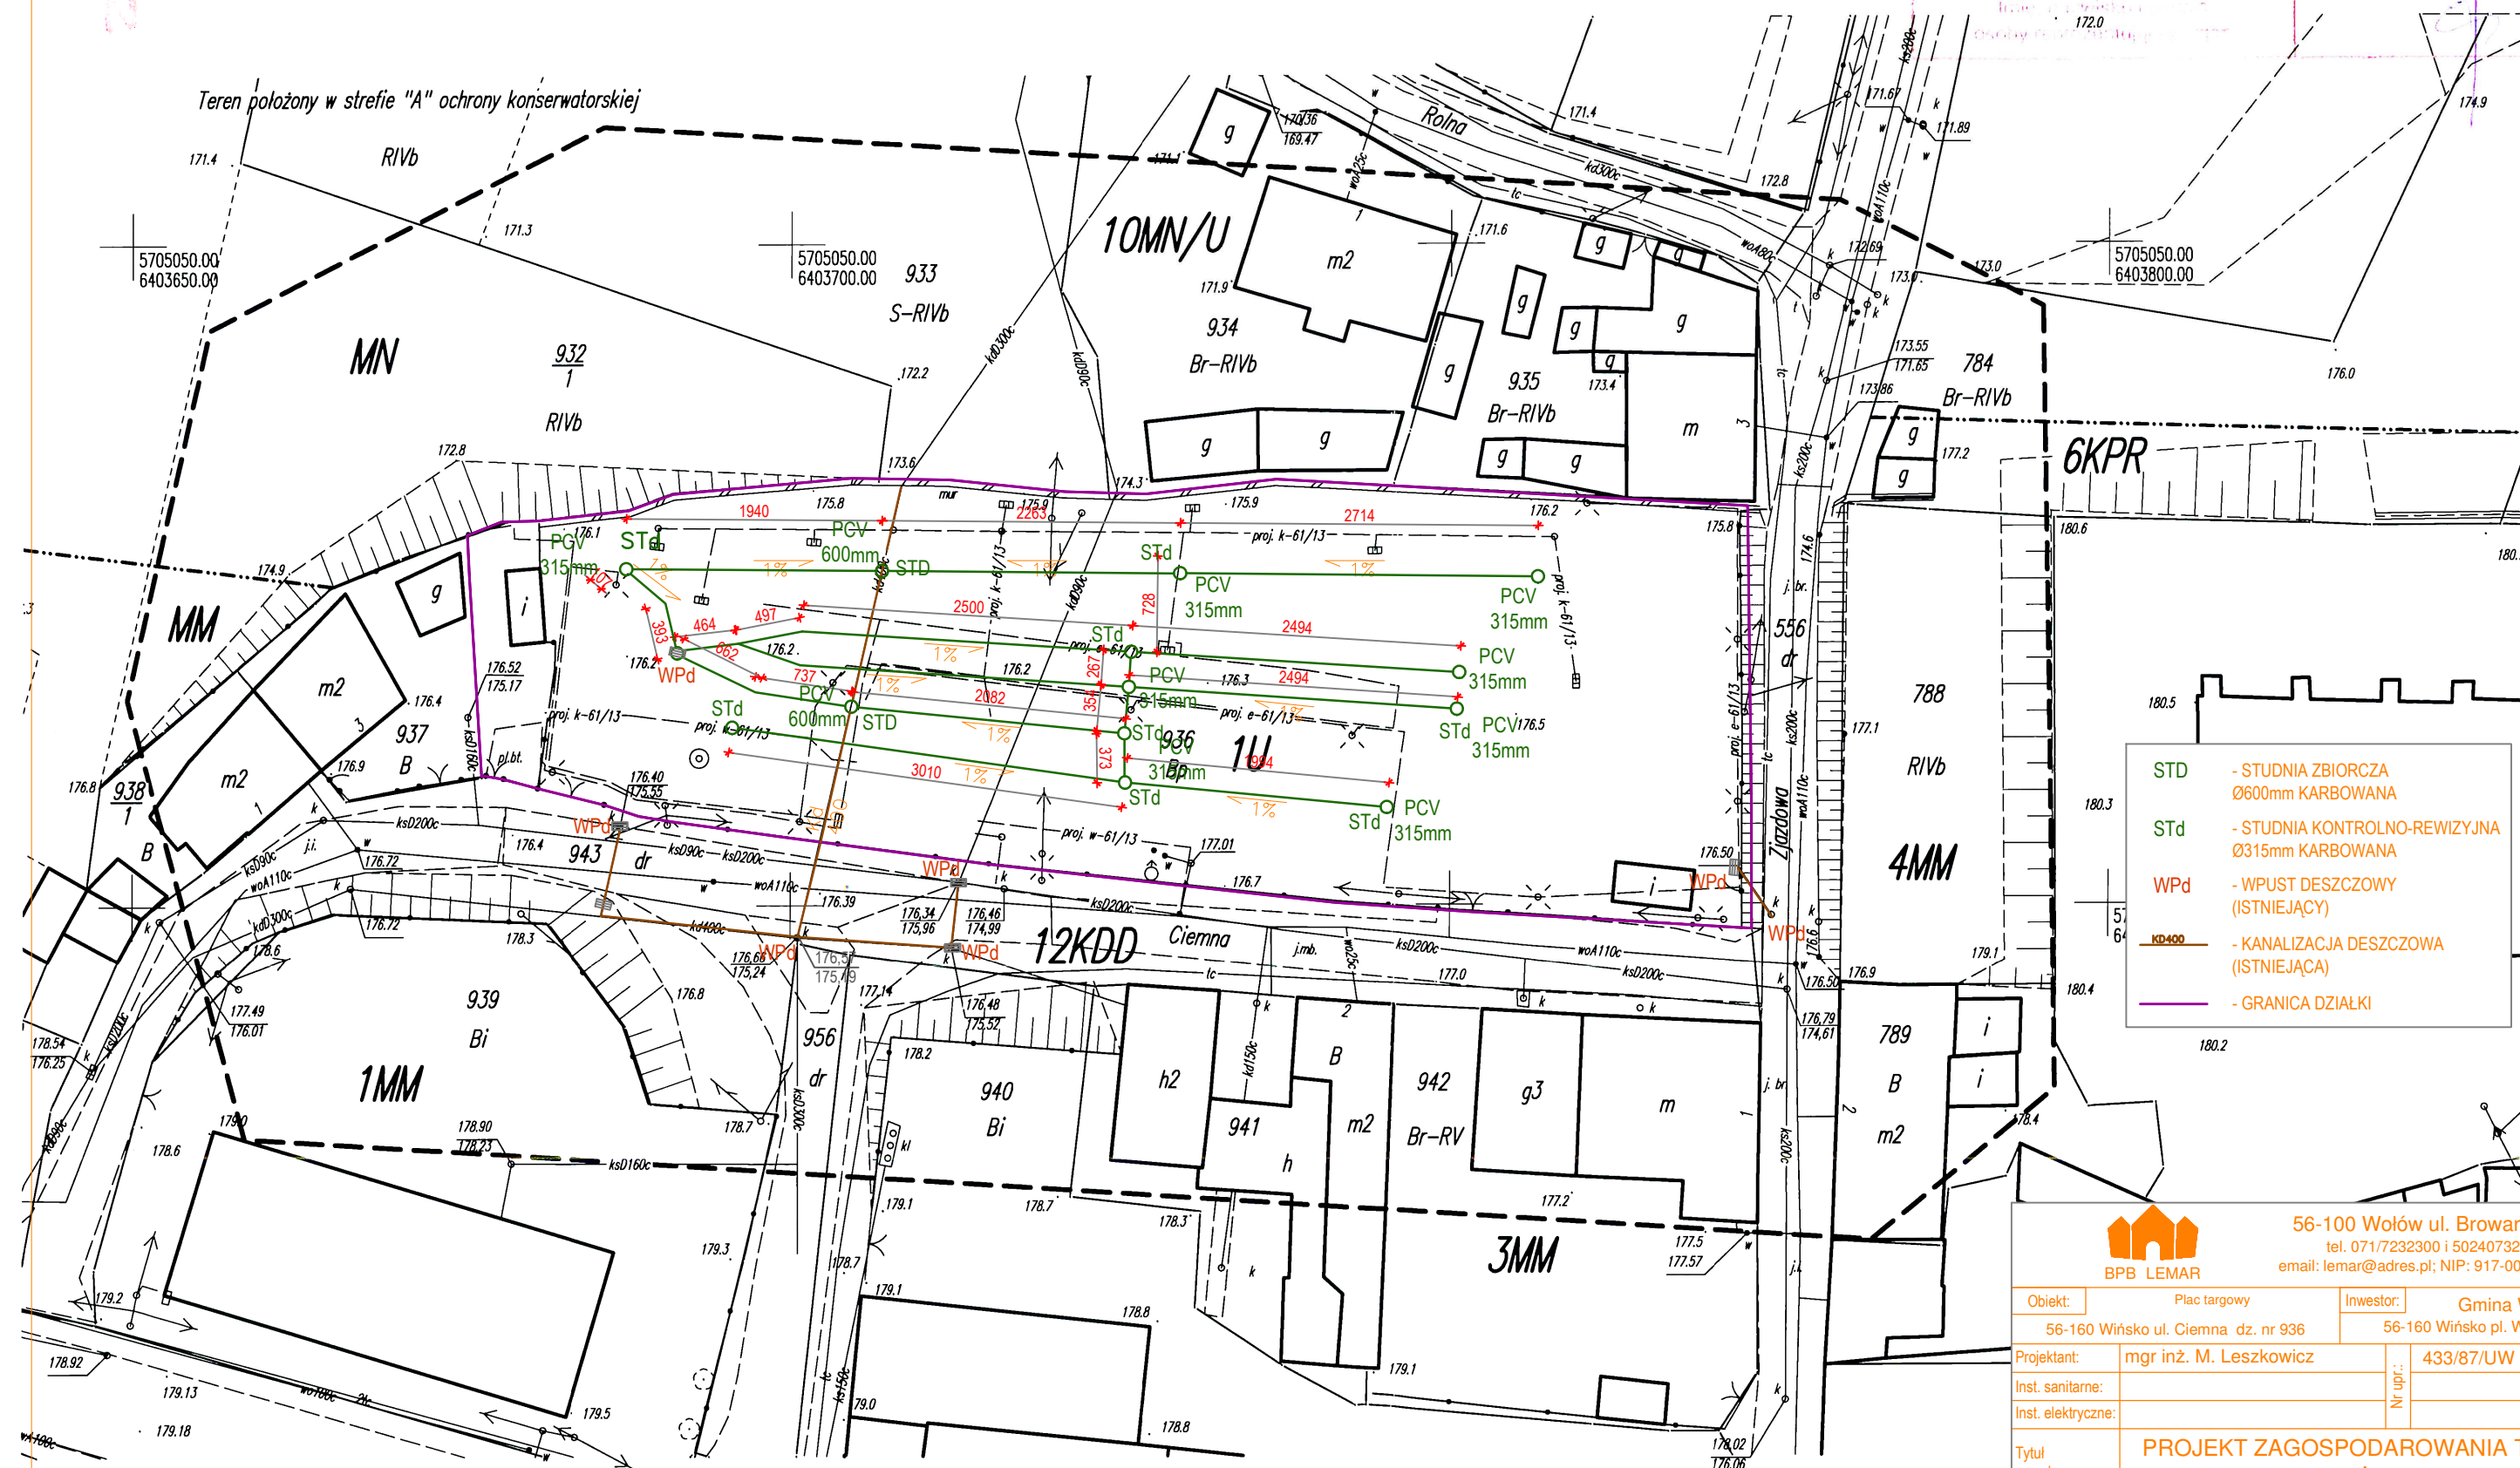

WOJEWÓDZTWO: dolnośląskie	MAPA DO CELÓW PROJEKTOWYCH SKALA 1:500	Aktualizację mapy wykonano dnia: 23.06.2016 r.
POWIAT: wołowski		
JEDNOSTKA EWIDENCYJNA : Wińsko	Nr sekcji: 6.156.08.05.2.2; 6.157.08.25.4.4	Granice zgodne z danymi ewidencji gruntów. Nie sprawdzono obciążeń służebnością gruntową zapisanych w KW.
OBREB: Wińsko [022202_2.0028]	Poziomy układ państwowy „2000” sfera 0 Wysokościowy układ odniesienia – Kronsztadt 60	GK.6640.510.2016
DZIAŁKI NR: 936 ark. 5		
MINIJSZA MAPA W PASIE OZNACZONYM LINIĄ PRZERZYWANĄ MOŻE SŁUżyć DO OPRACOWANIA PROJEKTÓW TECHNICZNYCH UZGADNIANYCH PRZEZ ZUDP		

PROJEKTOWY I NADZORCA WYKONANIA
Gmina Wińsko ul. Browarna 5
Gdynia 82, 55 120 Brzeg Dolny
ul. D. 1010 600 Gdynia, Poznań, 1100
600 917 102 70 70, 800 930 77 171
1.1. 600 802 201

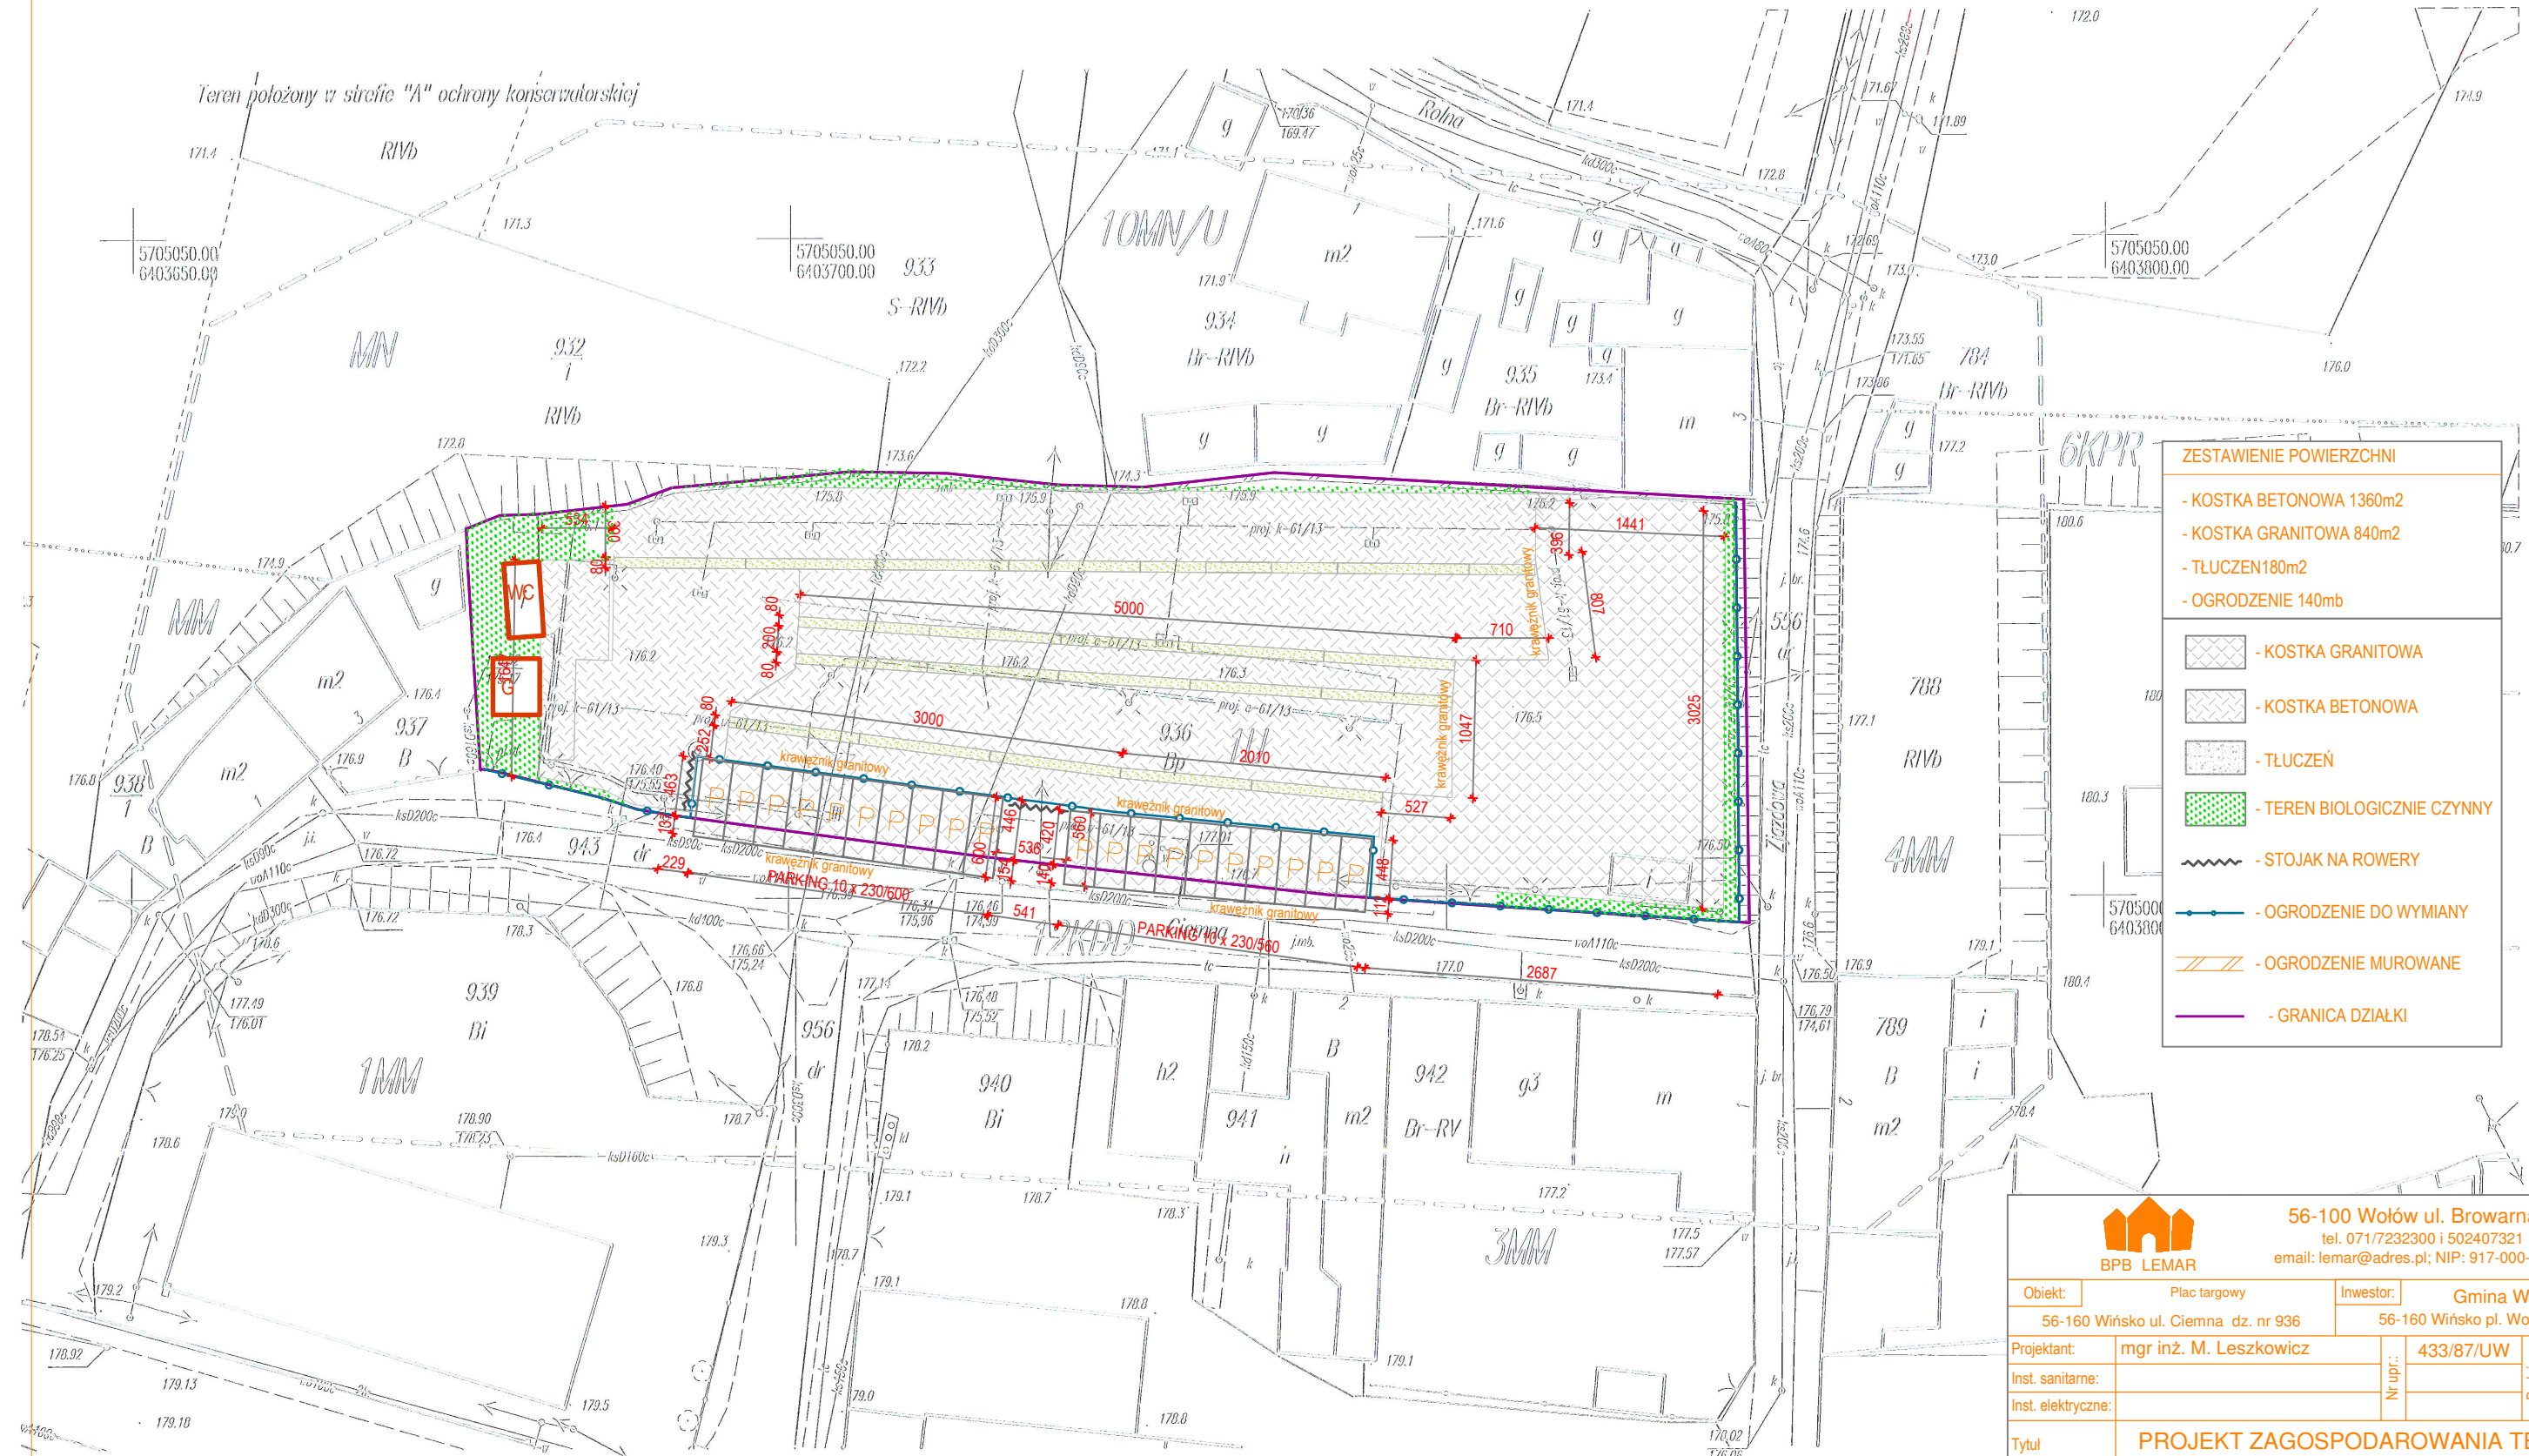

ZESTAWIENIE POWIERZCHNI

- KOSTKA BETONOWA 1360m2

- KOSTKA GRANITOWA 840m2

- TŁUCZEN180m2

- OGRODZENIE 140mb

- KOSTKA GRANITOWA

- KOSTKA BETONOWA

- TŁUCZEŃ

- TEREN BIOLOGICZNIE CZYNNY

- STOJAK NA ROWERY

- OGRODZENIE DO WYMIANY

- OGRODZENIE MUROWANE

- GRANICA DZIAŁKI

		56-100 Wołów ul. Browarna 5 tel. 071/7232300 i 502407321 email: lemar@adres.pl; NIP: 917-000-20-95		Stadium: PT
Obiekt: Plac targowy		Inwestor: Gmina Wińsko		Branża: Arch.
56-160 Wińsko ul. Ciemna dz. nr 936		56-160 Wińsko pl. Wolności 2		Data: 01.07.2016r.
Projektant: mgr inż. M. Leszkowicz	Nr upr.: 433/87/UW		Podpis:	Skala: 1:500
Inst. sanitarne:				Nr rys.: PZTu
Inst. elektryczne:				
Tytuł rysunku:		PROJEKT ZAGOSPODAROWANIA TERENU - UTWARDZENIE TERENU -		

WOJEWÓDZTWO: <u>dolnośląskie</u>	MAPA DO CELÓW PROJEKTOWYCH SKALA 1:500 Nr sekcji: 6.156.08.05.2.2; 6.157.08.25.4.4 Poziomy układ państwowy „2000” sfera 6 Wysokościowy układ odniesienia – Kronsztadt 60	Aktualizację mapy wykonano dnia: 23.06.2016 r. Granice zgodne z danymi ewidencji gruntów. Nie sprawdzono obciążeń służebnością gruntową zapisanych w KW.
POWIAT: <u>wołowski</u>		
JEDNOSTKA EWIDENCYJNA : <u>Wińsko</u>		
OBREB: <u>Wińsko [022202_2.0028]</u>		
DZIAŁKI NR: <u>936 ark. 5</u>		
Niniejsza mapa w pasie oznaczonym linią przerywaną może służyć do opracowania projektów technicznych uzgadnianych przez ZUDP		

USTALENIA OGRÓDZENIA KANTYMATYCZNE:
Grodziszka Theresy i drzewostan
Grodziszka 32, 36, 120, 121, 122,