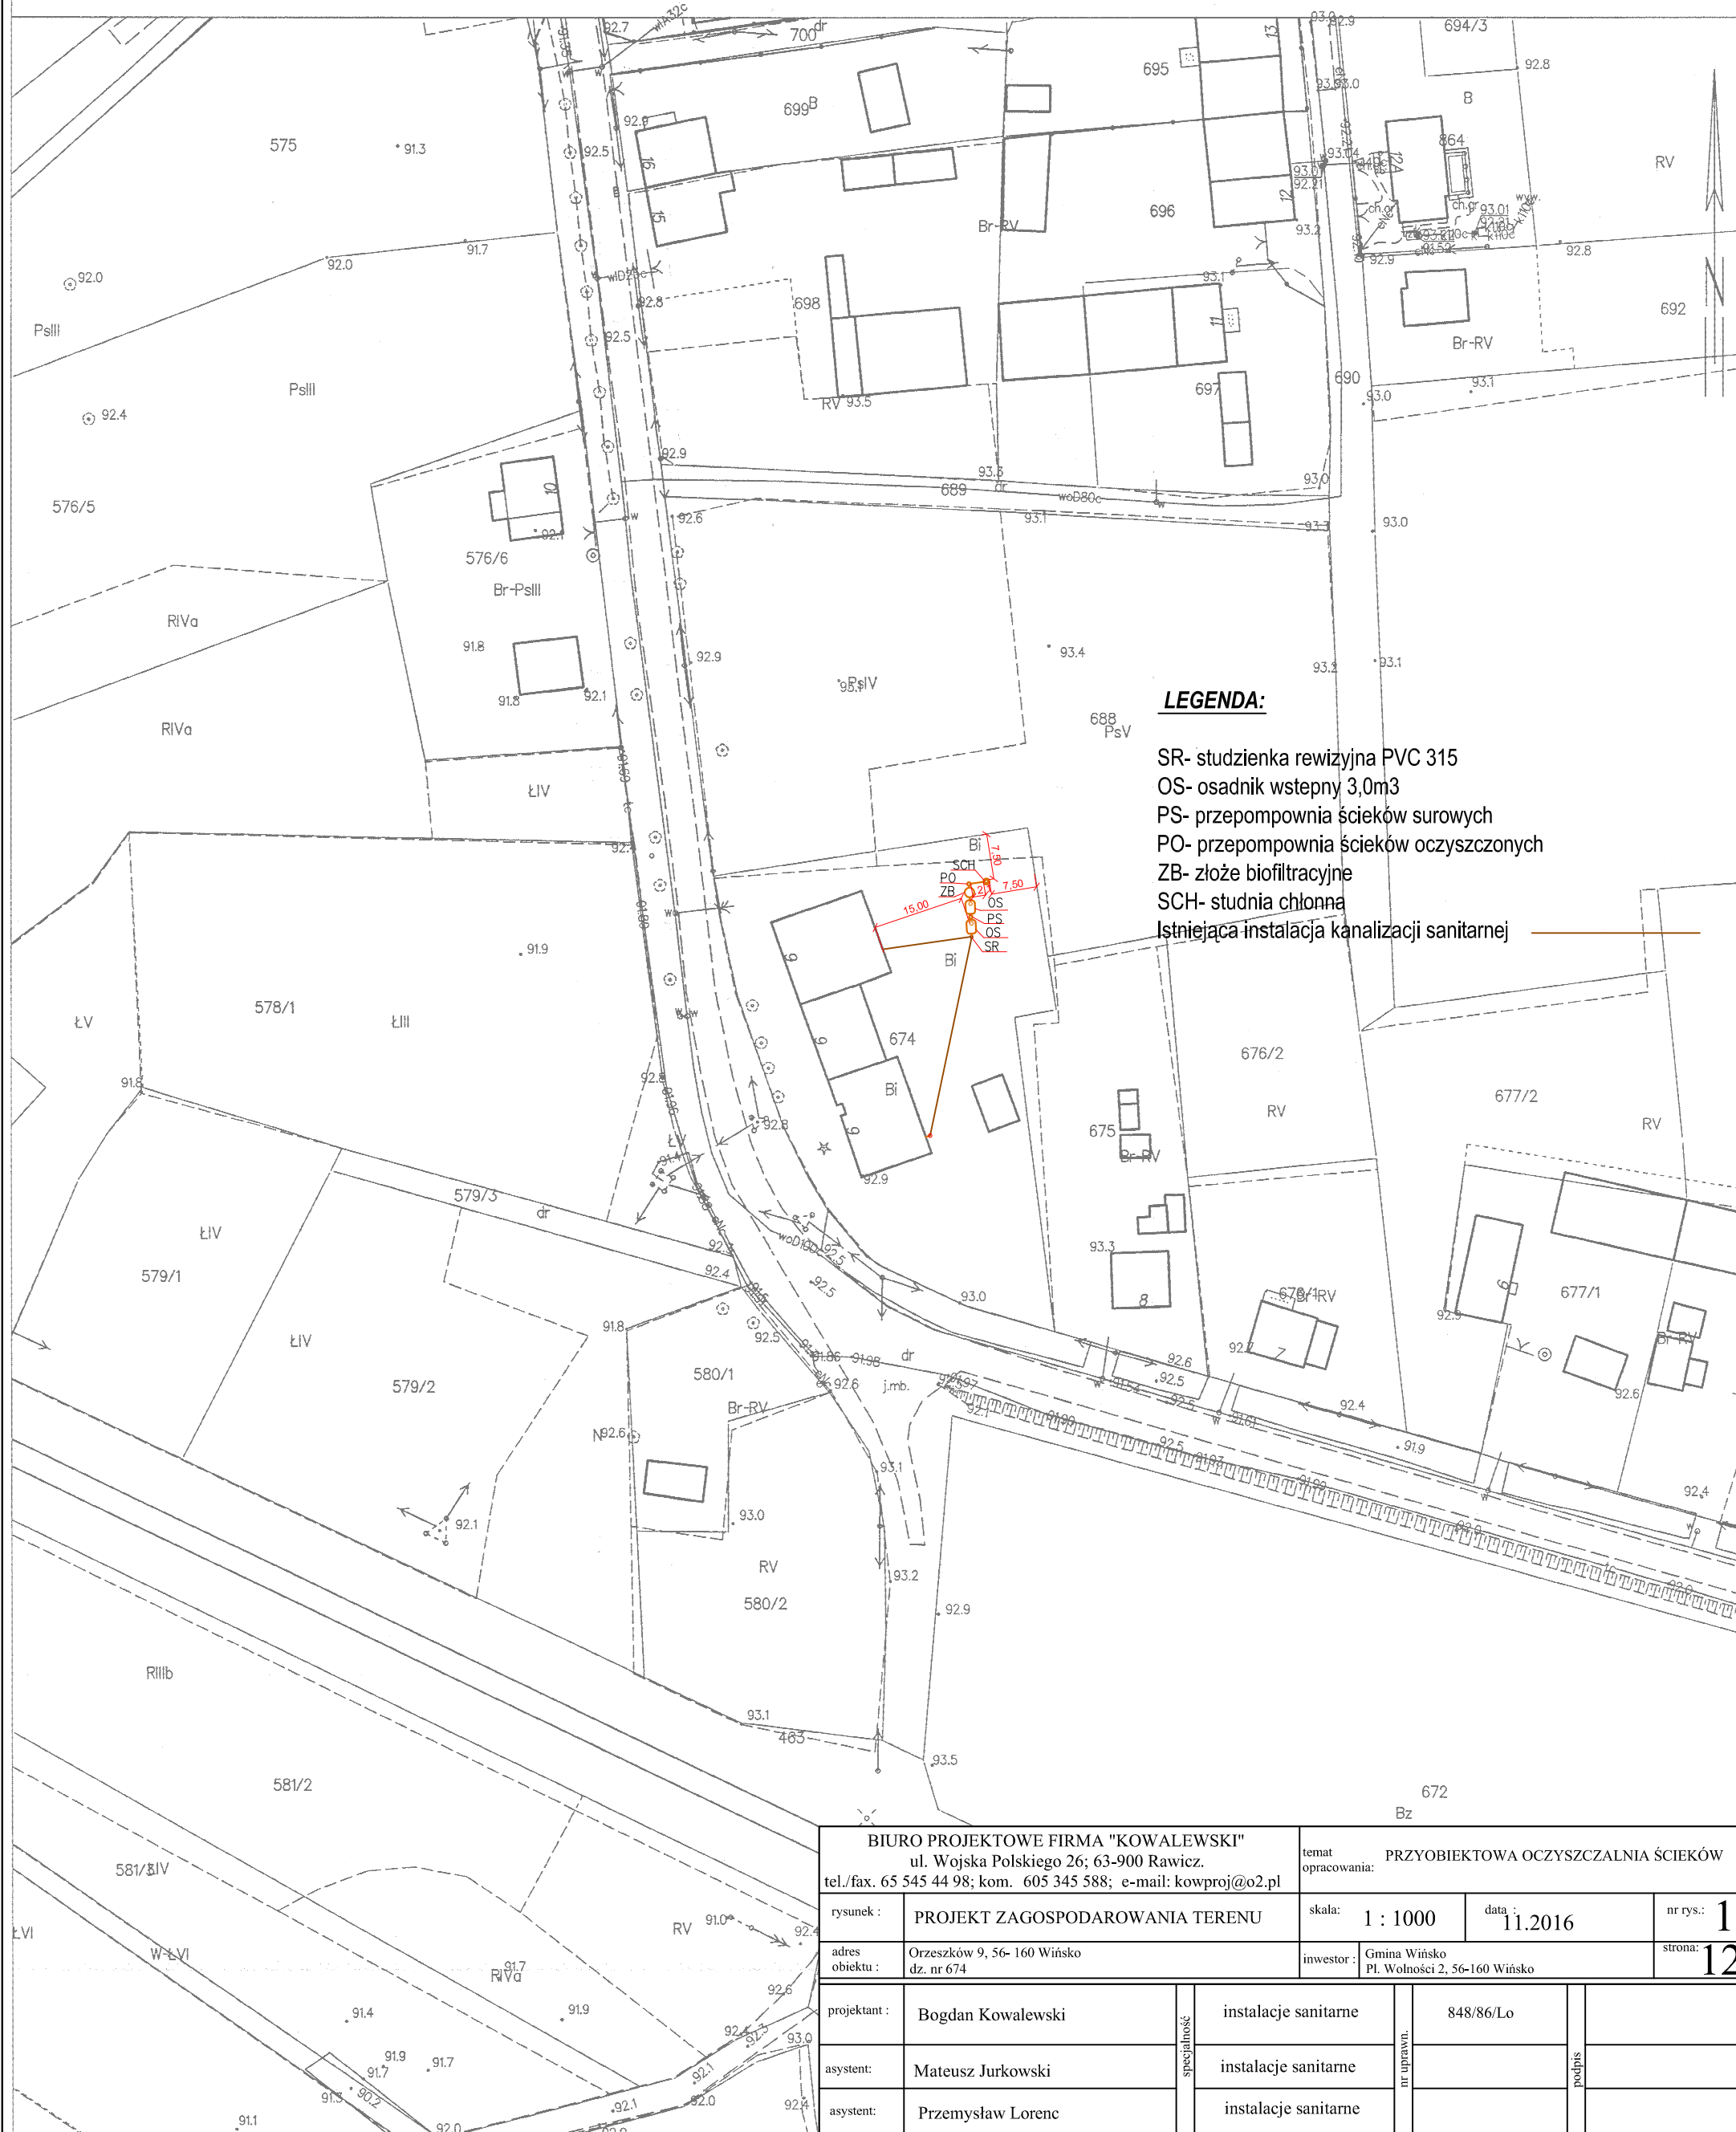


STAROSTA WOŁOWSKI
plac Piastowski 2
56-100 WołówWojewództwo: dolnośląskie
Powiat: wołowski
Jednostka ewidencyjna: 022202_2, Wińsko
Obręb: 0040, Orzeszków
Działka: 674MAPA ZASADNICZA DO CELÓW OPINIODAWCZYCH
SKALA 1:1000BIURO PROJEKTOWE FIRMA "KOWALEWSKI"
ul. Wojska Polskiego 26; 63-900 Rawicz.
tel./fax. 65 545 44 98; kom. 605 345 588; e-mail: kowproj@o2.pl

temat opracowania: PRZYOBIEKTOWA OCZYSZCZALNIA ŚCIEKÓW

rysunek : PROJEKT ZAGOSPODAROWANIA TERENU

skala: 1 : 1000

data : 11.2016

nr rys.: 1

adres obiektu : Orzeszków 9, 56- 160 Wińsko
dz. nr 674inwestor : Gmina Wińsko
Pl. Wolności 2, 56-160 Wińsko

strona: 12

projektant : Bogdan Kowalewski

instalacje sanitarne

848/86/Lo

asystent: Mateusz Jurkowski

instalacje sanitarne

asystent: Przemysław Lorenc

instalacje sanitarne