
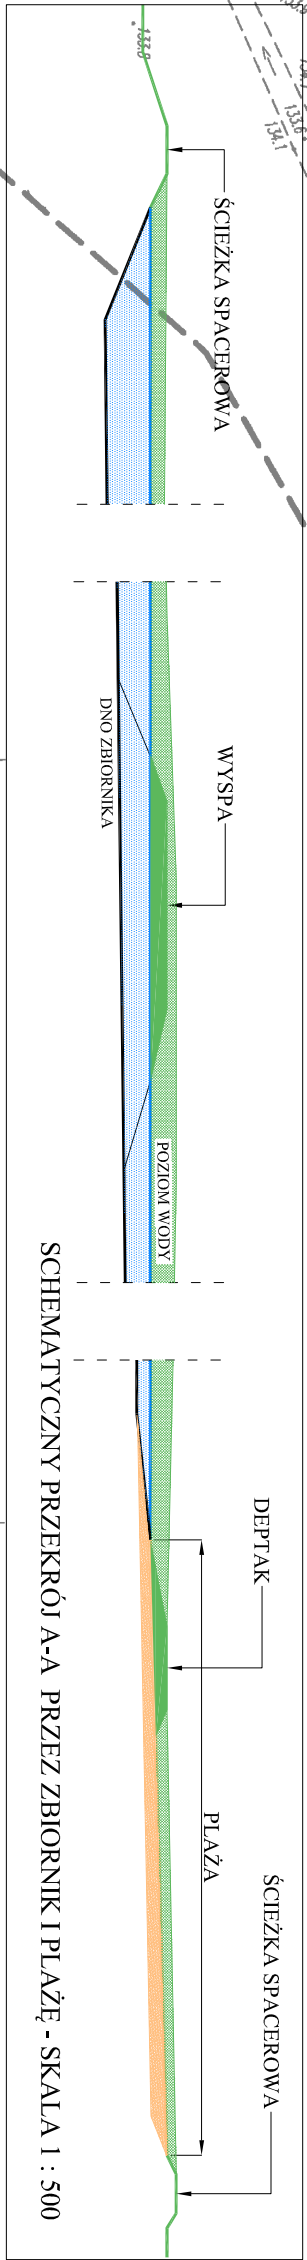


WOJEWÓDZTWO: dolnośląskie	POWIAT: wrocławski	JEDYNOŚĆ EVIDENCYJNA: 022202_2; Wąsno	OBREB: 0012, JAKUBIKOWICE	DZIAŁKA NR: 203 AM-1	MINIERSKA MAPA W RASIE OKREŚLONA LINIĄ PRZERYWANĄ MOŻE SŁUżyć DO OPACZKANIA PROJEKTÓW OGRANICZENI UŁGODNIANYCH PRZET ZUP
MAPA DO CELÓW PROJEKTOWYCH SKALA 1:1000					
Wykonana na podstawie mapy: zasiedlonej (sył.-wys.) w programie C-Geo.					
Dla opracowanego obszaru brak planu zagospodarowania przestrzennego. Pozostany Urząd Państwowy - 2000" strona 6 Wysokościowy układ odniesienia - Kronsztadt					
Nt sekcji: 6.156.08.09.1 6.156.08.09.2					
GK.6640.986.2015					
Aktualizację mapy wykonano dnia: 29.01.2016 r.					
Granice zgodne z danymi ewidencyjnymi grunty Nie gwarantujemy obciążenia służebnością gruntywną zapisanych w K.W.					

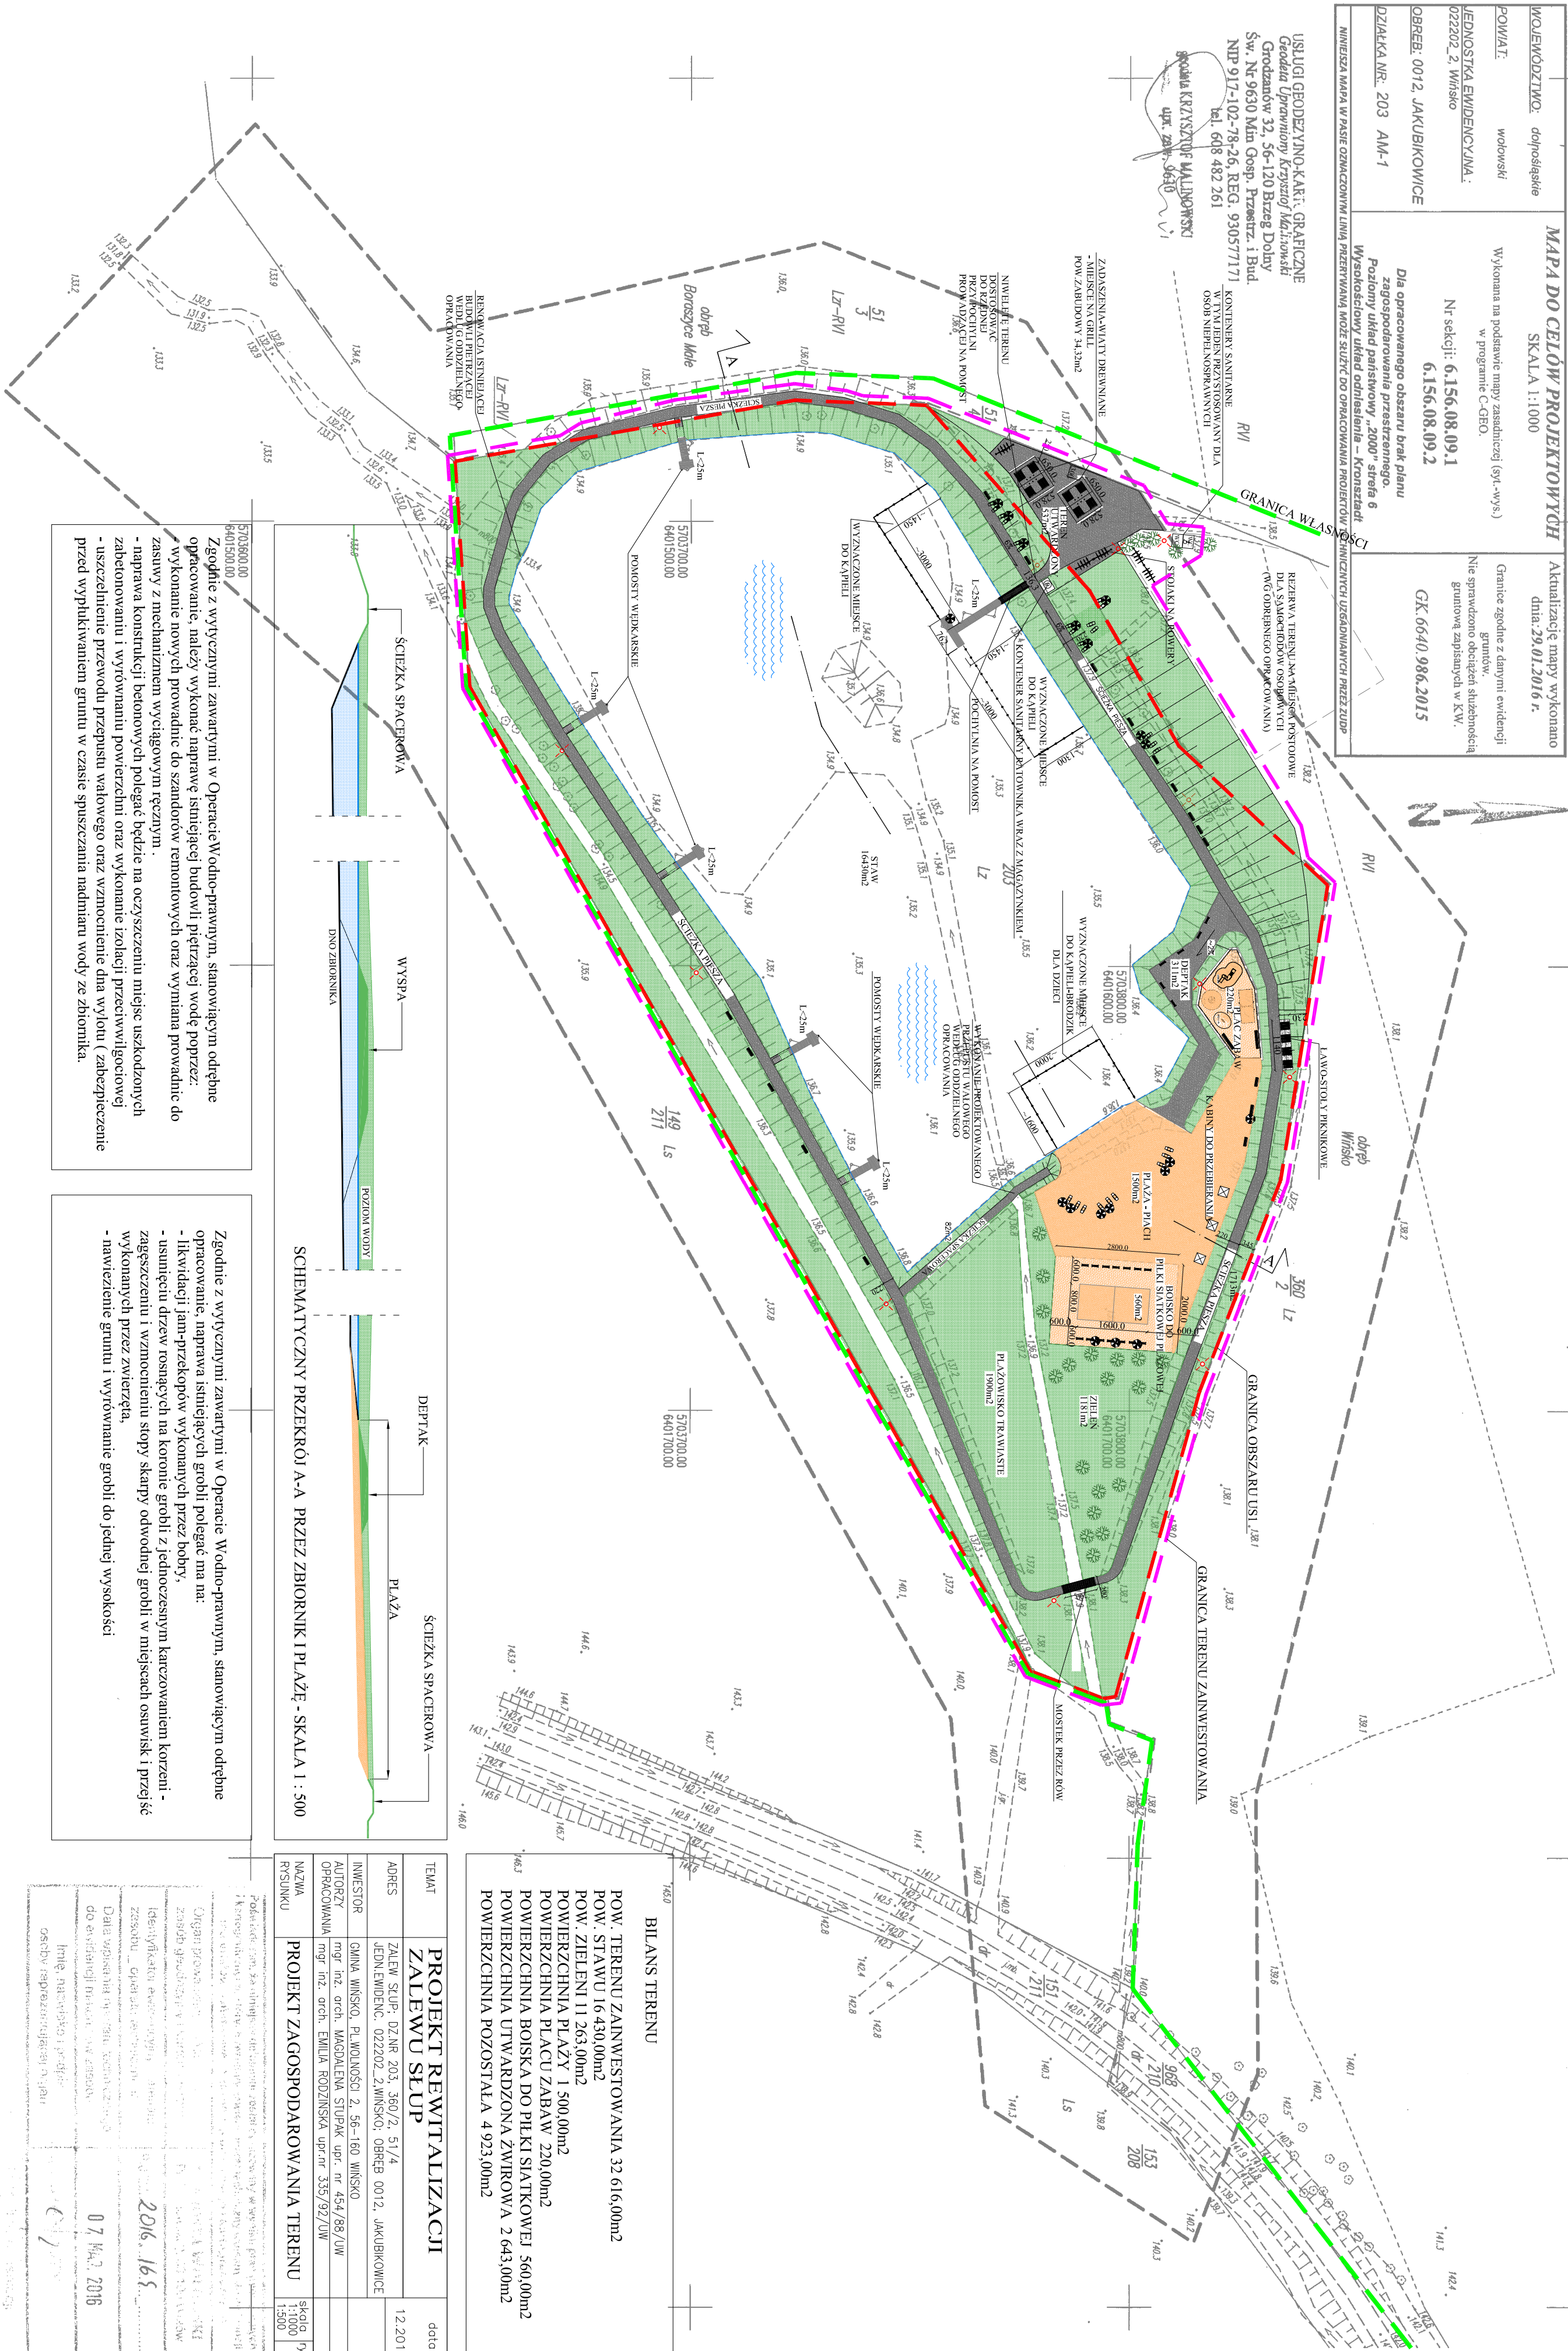

Zgodnie z wytycznymi zawartymi w Operacie Wodno-prawnym, stanowiącym odrębne opracowanie, należy wykonać naprawę istniejącej budowli piętrzącej wodę poprzez:
- wykonanie nowych prowadnic do szanitorów remonowanych oraz wymiana prowadnic do zasuw z mechanizmem wyciągowym ręcznym.
- naprawa konstrukcji betonowych polegając będzie na oczyszczeniu miejsc uszkodzonych zabetonowaniu i wyrownaniu powierzchni oraz wykonanie izolacji przeciwwilgociowej - uszczelnienie przewodu przepustu wałowego oraz wznowienie dna wylotu i zabezpieczenie przed wypływaniem gruntu w czasie spuszczenia nadmiaru wody ze zbiornika.

Zgodnie z wytycznymi zawartymi w Operacie Wodno-prawnym, stanowiącym odrębne opracowanie, naprawa istniejących grobli polegać na:
- likwidacji jam-przekopów wykonanych przez bobby,
- usunięciu drzew rosnących na koronie grobli z jednoczesnym karczowaniem korzeni - ząszczęciu i wznowieniu stopy skarpy odwodnej grobli w miejscach osuwisk i przejęć wykonanych przez zwierzęta.
- nawieżenie gruntu i wyrownanie grobli do jednej wysokości

BILANS TERENU
POW. TERENU ZAINWESTOWANIA 32 616,00m2
POW. STAWU 16 430,00m2
POW. ZIELENI 11 263,00m2
POWIERZCHNIA PLACU 1 500,00m2
POWIERZCHNIA PLACU ZABAW 220,00m2
POWIERZCHNIA BOISKA DO PIŁKI SIATKOWEJ 560,00m2
POWIERZCHNIA UTRWARDZONA ZWYROWA 2 643,00m2
POWIERZCHNIA POZOSTAŁA 4 923,00m2

TEMAT	PROJEKT REWITALIZACJI ZALEWU SŁUP	data:	12.2016r.
ADRES	ZALEW SŁUP, DZ.NR 203, 360/2, 51/4 JEDN.EWIDENC. 022202_2, WĄSNO, OBRĘB 0012, JAKUBIKOWICE		
INWESTOR	GMINA WĄSNO, PL.WOJNOŚCI 2, 56-160 WĄSNO		
AUTORZY	mgr inż. arch. MAGDALENA SŁUPAK upr. nr 454/88/JW		
OPRACOWANIE	mgr inż. arch. EMILIA RODZIŃSKA upr.nr 335/92/JW		
NAZWA PRSUNKU	PROJEKT ZAGOSPODAROWANIA TERENU	skala rysunku	1:500

Podkreślenie, że niniejszy projekt jest zgodny z planem zagospodarowania przestrzennego i nie wymaga dodatkowych zgód i zezwoleń.	
Ogólny projektant: 2016.165	
Data wydania projektu: 07.04.2016	
Imię, nazwisko i podpis osoby reprezentującej organ: 1	