


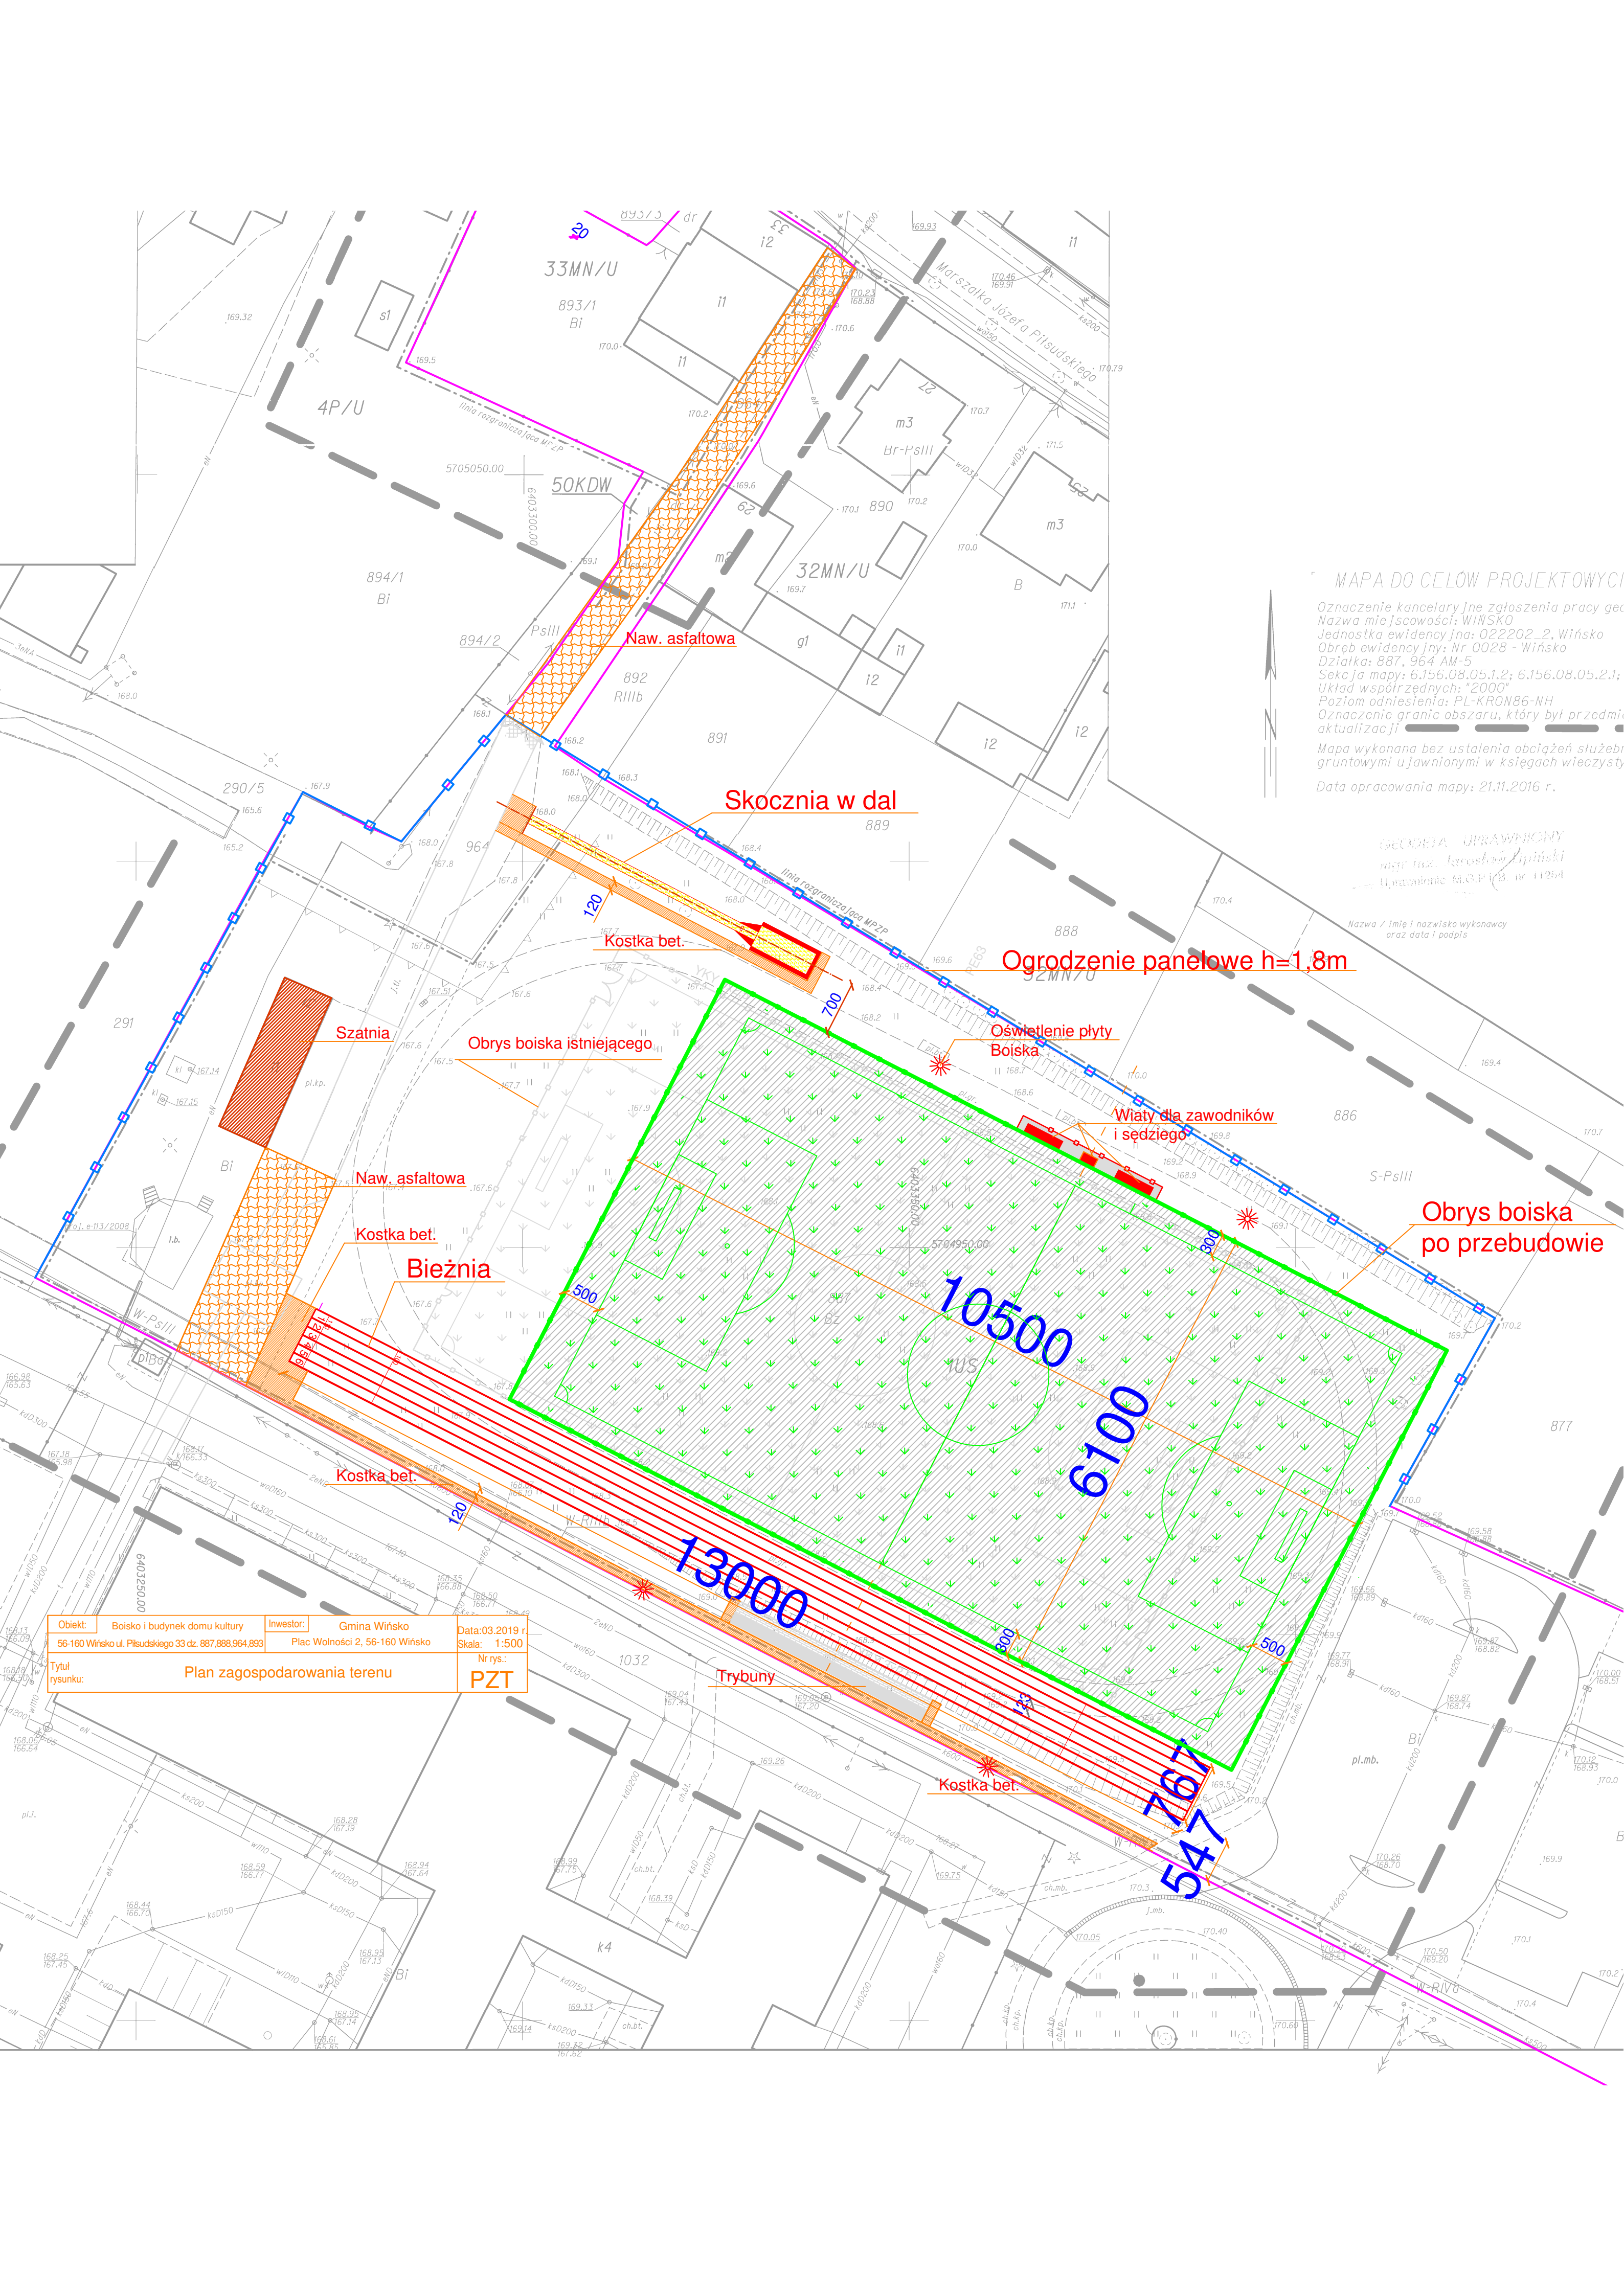

MAPA DO CEŁÓW PROJEKTOWYCH

Oznaczenie kancelaryjne zgłoszenia pracy geod. Nazwa miejscowości: WIŃSKO Jednostka ewidencyjna: 022202-2, Wińsko Obwód ewidencyjny: Nr 0028 - Wińsko Działka: 887, 964 AM-5 Sekcja mapy: 6.156.08.05.1.2; 6.156.08.05.2.1; Układ współrzędnych: "2000" Poziom odniesienia: PL-KRON86-NH Oznaczenie granic obszaru, który był przedmiotem aktualizacji

Mapa wykonana bez ustalenia obciążeń służebności gruntowymi ujętymi w księgach wieczystych Data opracowania mapy: 21.11.2016 r.

Geodeta Uprawniony
mgr inż. Krzysztof Jędruski
Licencja M.C.P. nr 11264

Nazwa / imię i nazwisko wykonawcy
oraz data i podpis

Objekt:	Boisko i budynek domu kultury	Inwestor:	Gmina Wińsko	Data: 03.2019 r.
	56-160 Wińsko ul. Piłsudskiego 33 dz. 887,888,964,893		Plac Wolności 2, 56-160 Wińsko	Skala: 1:500
Tytuł rysunku:	Plan zagospodarowania terenu			Nr rys.: PZT