



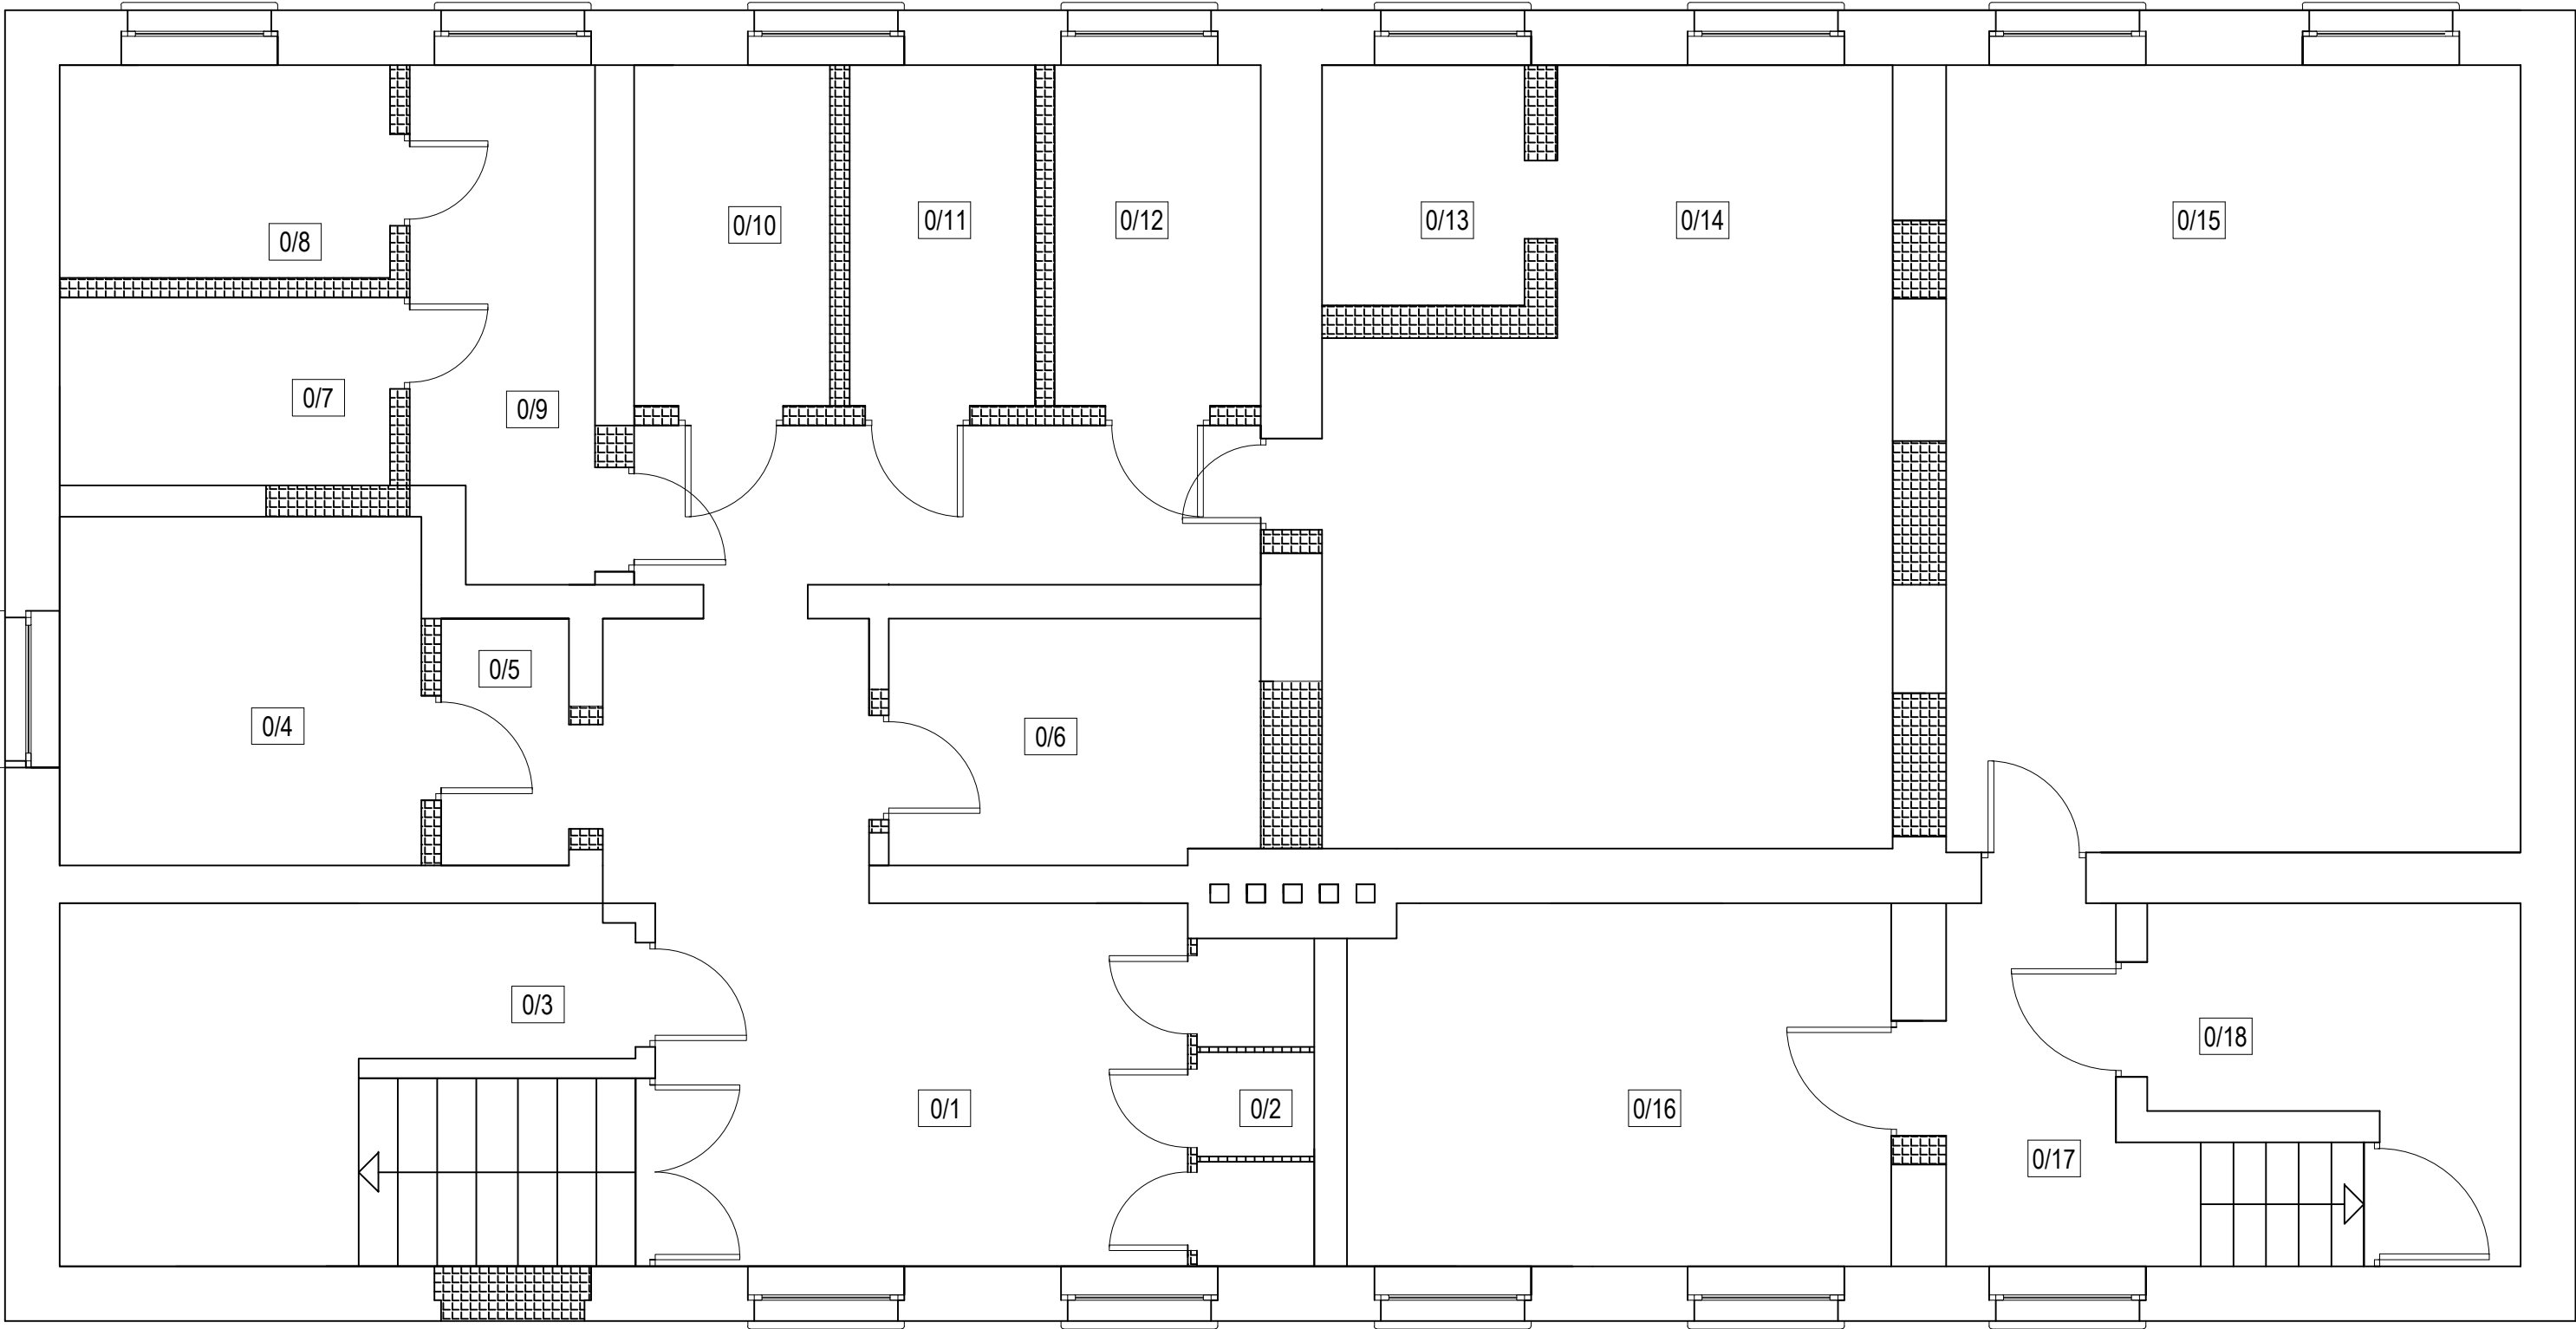

Ściany istniejące

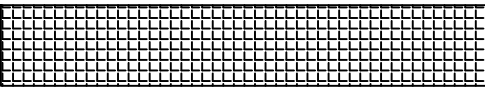

Ściany do rozbiórki

Zakres prac obejmuje demontaż wszystkich elementów stolarki okiennej i drzwiowej, usunięcie tynków wewnętrznych na ścianach i sufitach, wykucie posadzki betonowej na grubość min. 10 cm, demontaż pozostałości instalacji sanitarnych i wodociagowych, usunięcie okładziny schodów.

ZESTAWIENIE POMIESZCZEŃ:

0/1	KOMUNIKACJA pos. betonowa 21,85 m ²
0/2	SANITARIATY pos. betonowa 2,25 m ²
0/3	POM. PIWNIC pos. betonowa 1,20 m ²
0/4	POM. PIWNIC pos. betonowa 7,40 m ²
0/5	POM. PIWNIC pos. betonowa 1,85 m ²
0/6	POM. PIWNIC pos. betonowa 5,31 m ²
0/7	POM. PIWNIC pos. betonowa 3,64 m ²
0/8	POM. PIWNIC pos. betonowa 4,12 m ²
0/9	POM. PIWNIC pos. betonowa 5,32 m ²
0/10	POM. PIWNIC pos. betonowa 3,92 m ²
0/11	POM. PIWNIC pos. betonowa 3,71 m ²
0/12	POM. PIWNIC pos. betonowa 4,12 m ²
0/13	SKŁAD OPAŁU pos. betonowa 2,85 m ²
0/14	KOTŁOWNIA pos. betonowa 22,46 m ²
0/15	POM. PIWNIC wykładzina 26,53 m ²
0/16	POM. PIWNIC pos. betonowa 11,49 m ²
0/17	KOMUNIKACJA pos. betonowa 4,23 m ²
0/18	POM. PIWNIC pos. betonowa 1,42 m ²

ŁĄCZNIE: 133,67 m²

BIURO PROJEKTOWE FIRMA "KOWALEWSKI" ul. Wojska Polskiego 26, 63 - 900 Rawicz tel.: 65 545 44 98, kom.: 605 345 588; e-mail: kowproj@o2.pl				OBIEKT		BUDYNEK PRZEDSZKOLNY (REMONT)				
RYSUNEK		RZUT PIWNIC- inwentaryzacja			SKALA 1 : 50		DATA 5.2019		NR RYS.	
LOKALIZACJA		jednostka ewidencyjna: Wirsko obręb ewidencyjny: Wirsko działka nr 814			INWESTOR Gmina Wirsko pl. Wolności 2 56-160 Wirsko				STRONA	
Projektant		Bogdan Kowalewski		specjalność	architektura/ konstrukcja	nr uprawnień	951/87/Lo	podpis		