


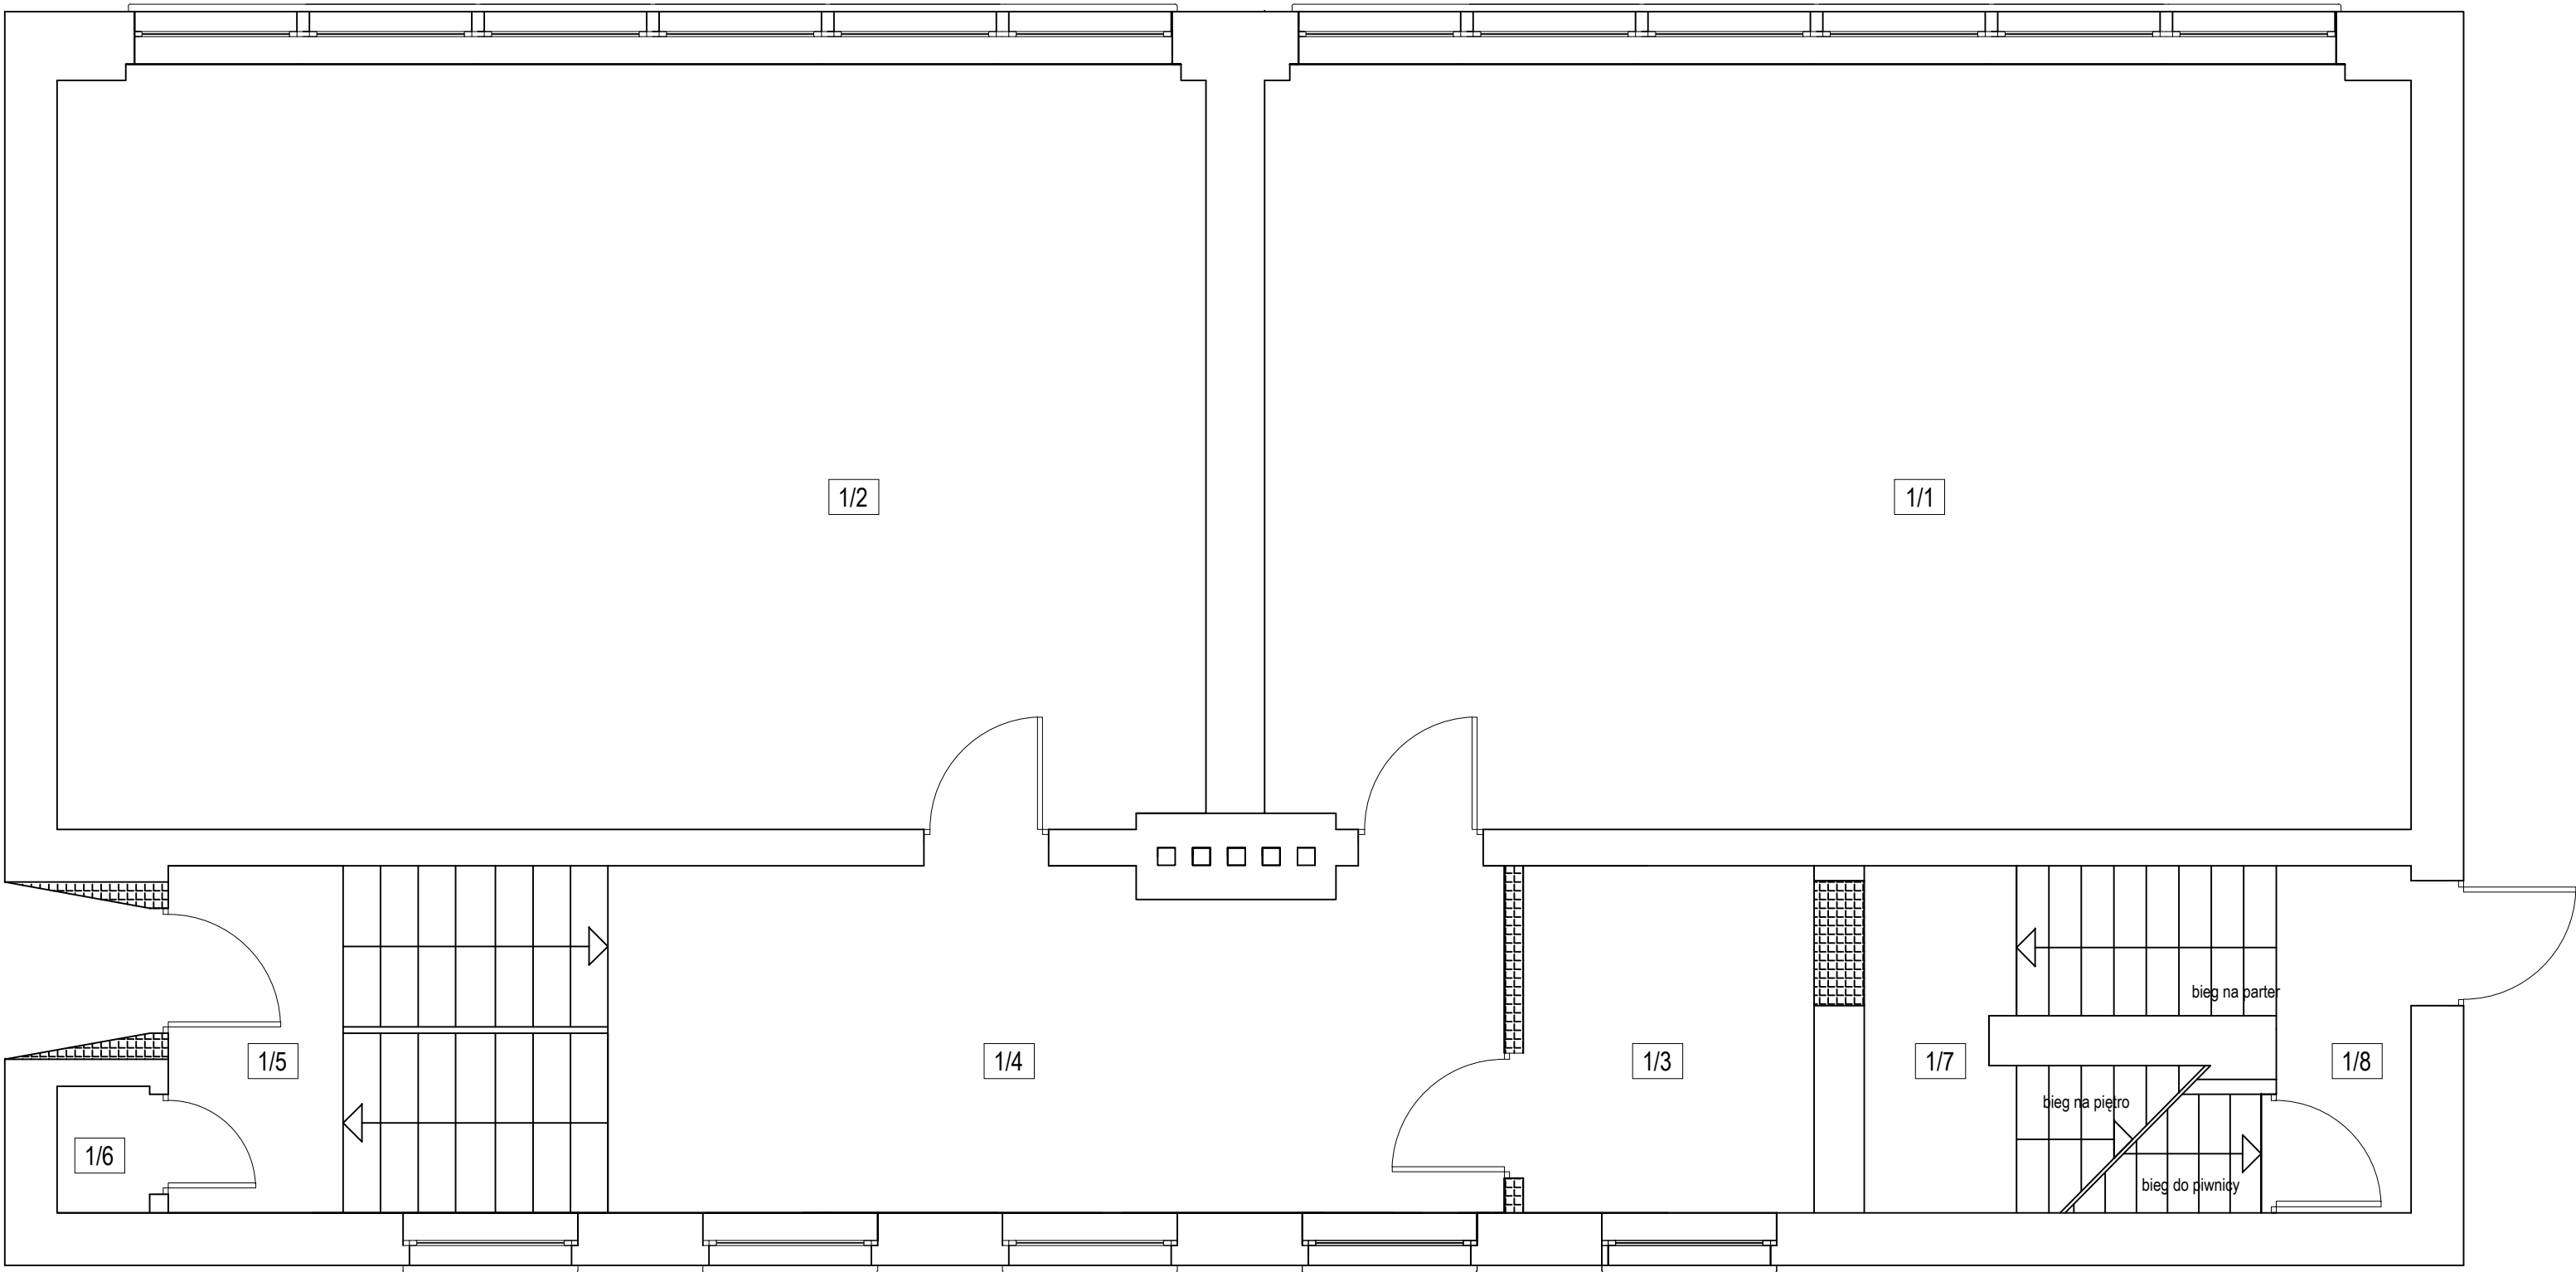


ZESTAWIENIE POMIESZCZEŃ:

1/1	SALA wykładzina 56,10 m ²
1/2	SALA wykładzina 56,23 m ²
1/3	POM. GOSPODARZE łastriko 6,48 m ²
1/4	KOMUNIKACJA łastriko 19,53 m ²
1/5	KOMUNIKACJA łastriko 3,89 m ²
1/6	POM. GOSPODARCZE łastriko 0,75 m ²
1/7	KOMUNIKACJA łastriko 3,29 m ²
1/8	KOMUNIKACJA łastriko 3,00 m ²
ŁĄCZNIE: 149,27 m ²	



Ściany istniejące

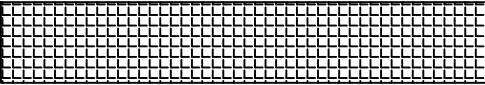

Ściany do rozbiórki

Zakres prac obejmuje demontaż wszystkich elementów stolarki okiennej i drzwiowej, usunięcie tynków wewnętrznych na ścianach, usunięcie wierzchniej warstwy posadzi w salach oraz rozbiórkę posadzki betonowej lub łastriko na grubość min. 10 cm, demontaż pozostałości instalacji sanitarnych i wodociągowych, usunięcie okładziny schodów południowych.

BIURO PROJEKTOWE FIRMA "KOWALEWSKI" ul. Wojska Polskiego 26, 63 - 900 Rawicz tel.: 65 545 44 98; kom.: 605 345 588; e-mail: kowproj@o2.pl				OBIEKT	BUDYNEK PRZEDSZKOLNY (REMONT)		
RYSUNEK	RZUT PARTERU- inwentaryzacja			SKALA 1 : 50	DATA 5.2019	NR RYS. 1	
LOKALIZACJA	jednostka ewidencyjna: Wirsko obręb ewidencyjny: Wirsko działka nr 814			INWESTOR	Gmina Wirsko pl. Wolność 2 56-160 Wirsko	STRONA 13	
Projektant	Bogdan Kowalewski	specjalność	architektura/ konstrukcja	nr uprawnień	951/87/Lo	podpis	