


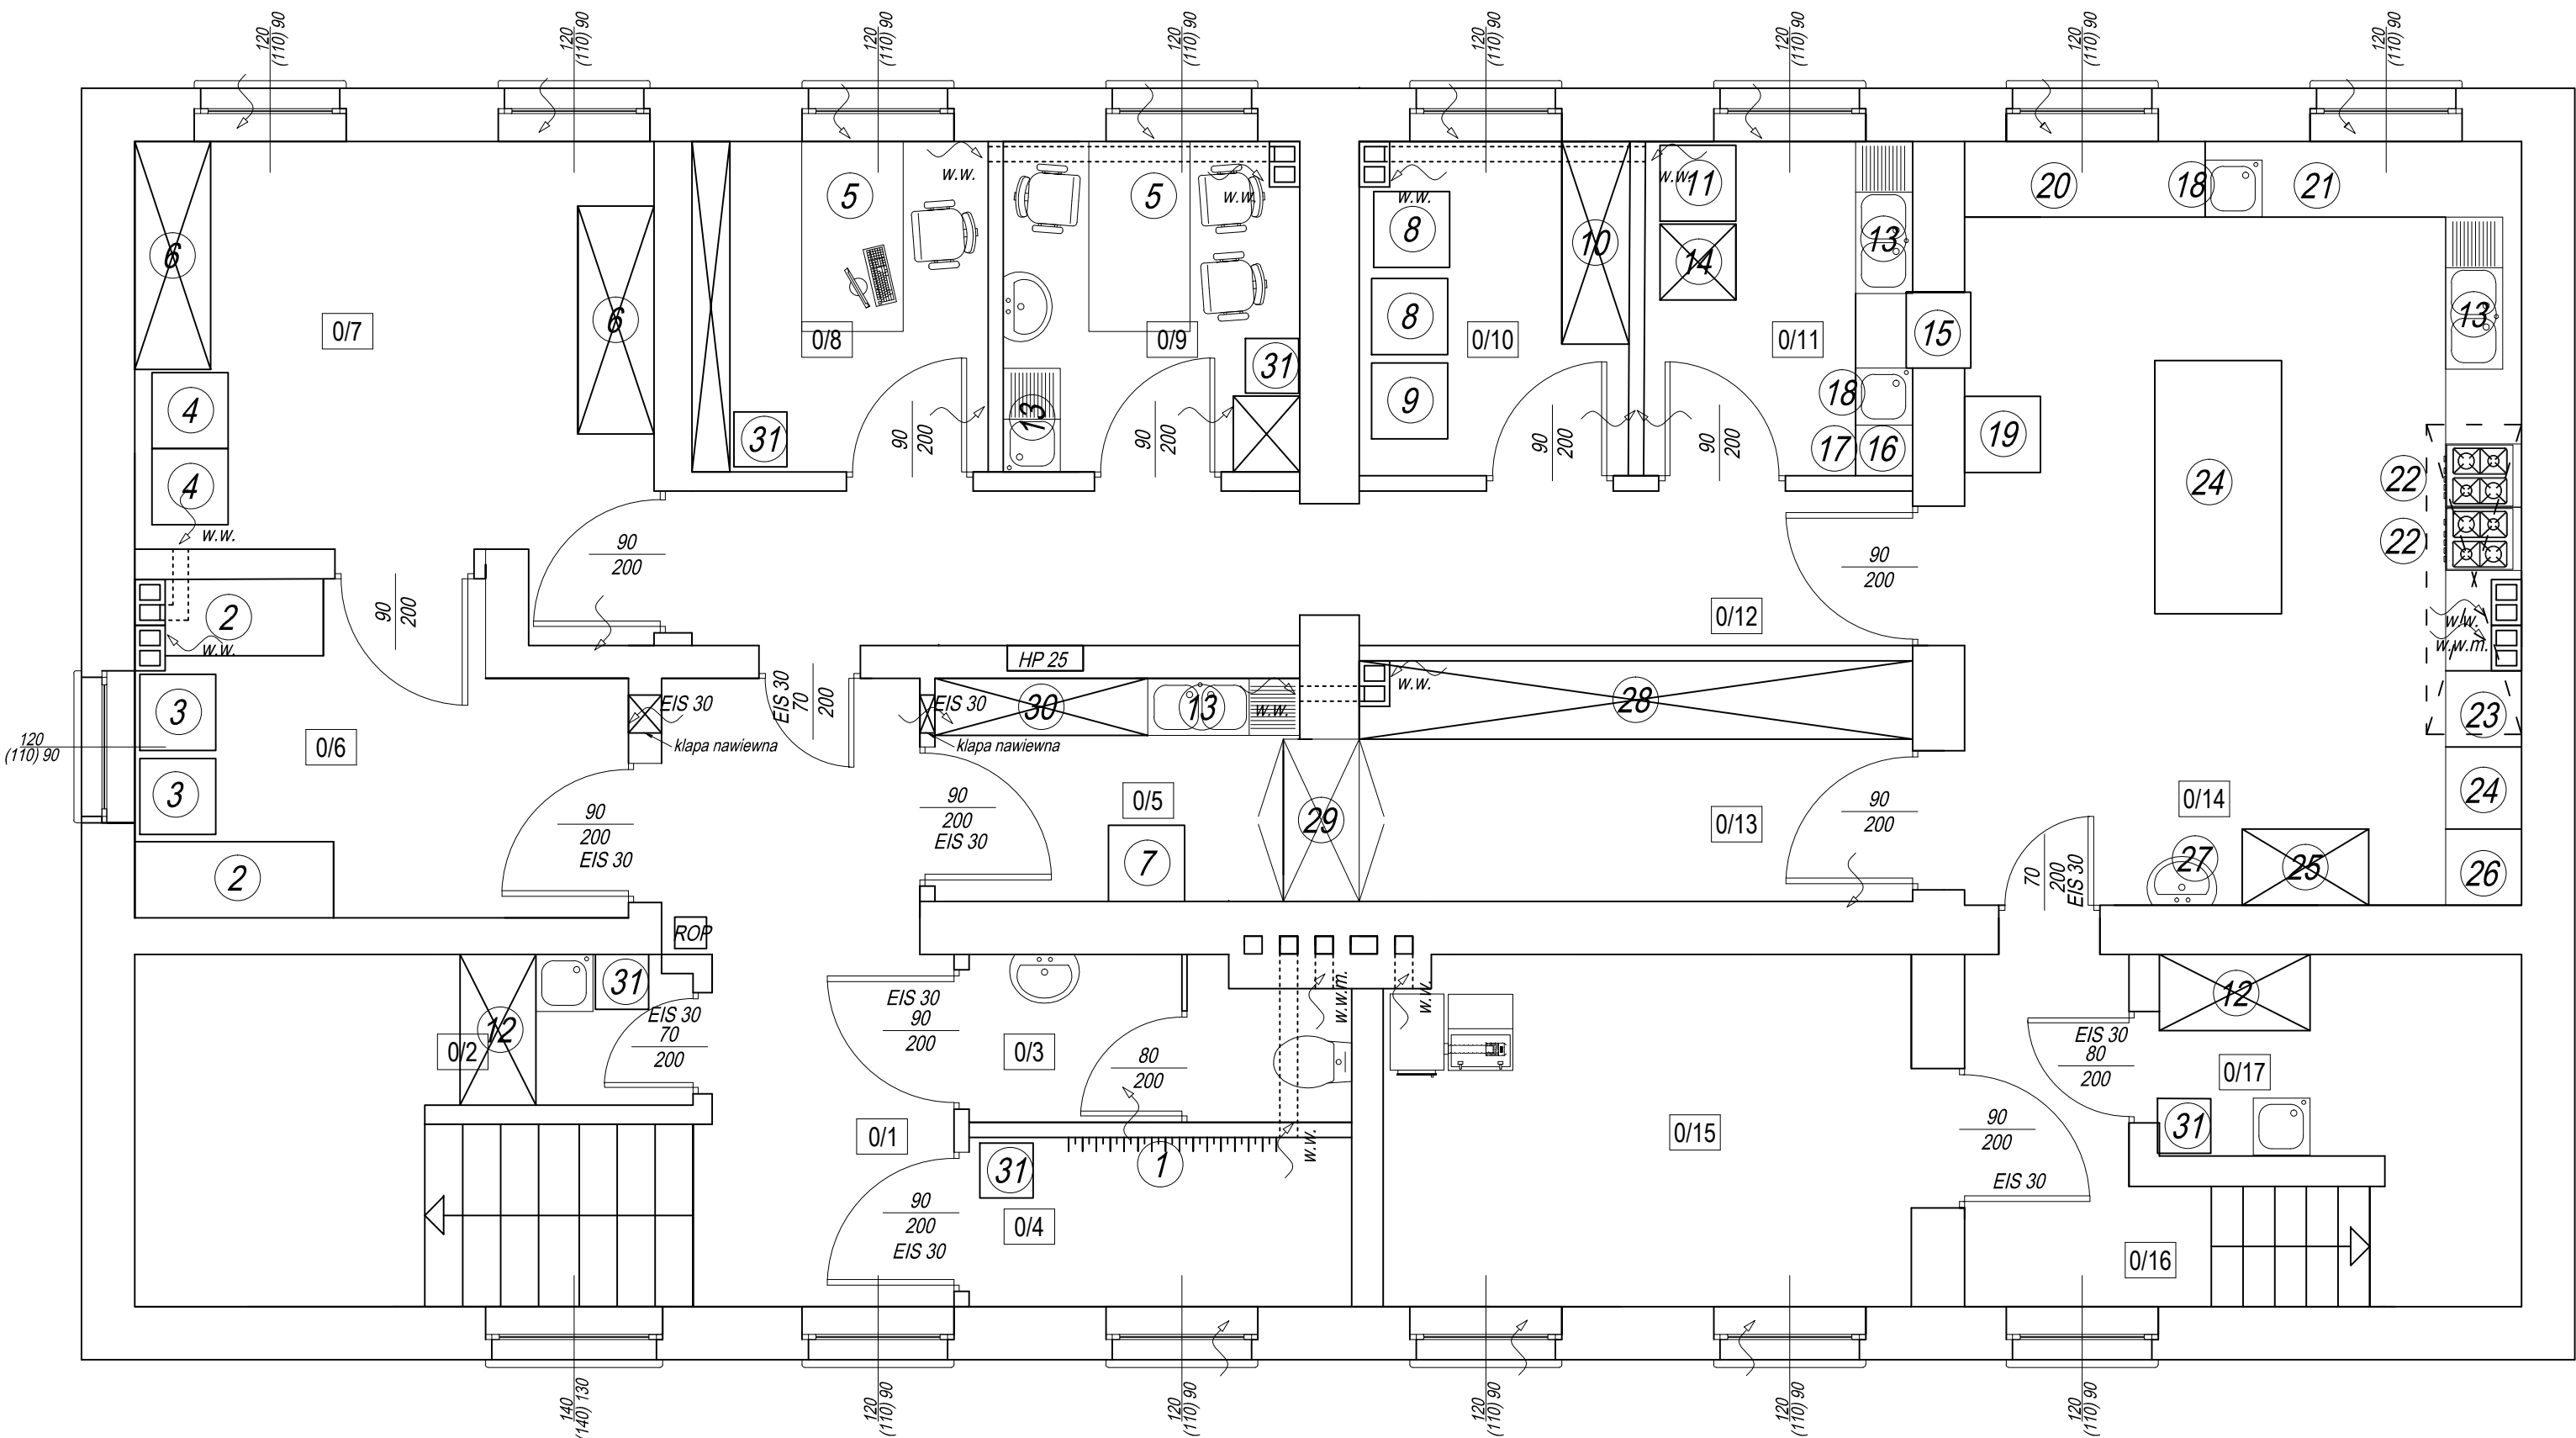

Kłapa lub okno nawiewne o powierzchni czynnej min 1 m2 = 5% rzutu

Kłapa lub okno nawiewne o powierzchni czynnej min 1 m2 = 5% rzutu

1. wieszak na ubrania
2. pojemnik na brudną bieliznę
3. pralka automatyczna 2kW
4. suszarka automatyczna 2kW
5. biurko + krzesło
6. szafa na czystą bieliznę
7. wyparacz naczyń 7,5 kW
8. lodówka na art. spożywcze 2 x 0,5 kW
9. zamrażarka 0,5 kW
10. regał na produkty suche
11. obieraczka do warzyw 0,5 kW
12. Szafa gospodarcza
z wbudowanym basenem do mycia narzędzi gospodarczych
13. zlewozmywak dwukomorowy z ociekaczem
14. regał na żywność brudną
15. okno podawcze warzyw czystych
16. naświetlacz UV do jaj 0,1 kW
17. lodówka do jaj podblatowa 0,2 kW
18. zlewozmywak jednokomorowy
19. lodówka dwusegmentowa do przechowywania próbek żywnościowych oraz do przechowywania końcówek porcji żywnościowych pobranych z magazynu 0,5 kW
20. blat roboczy do obróbki warzyw
21. blat roboczy do obróbki mięsa
22. kuchenka elektryczna z okapem 2 x 10 kW
23. piec konwektorowy 11 kW
24. blat roboczy
25. szafa do przechowywania butelek i smoczków po sterylizacji w autoklawie
26. autoklaw 1,5 kW
27. umywalka
28. regał na czyste naczynia
29. szafa przelotowa
30. regał na naczynia brudne
31. kosz na odpadki

HP 25 - hydrant wewnętrzny
ROP - mechanizm sterujący oddymiania

Suma mocy urządzeń elektrycznych 46,8 kW

ZESTAWIENIE POMIESZCZEŃ:

0/1	KOMUNIKACJA płytki ceramiczne 16,04 m2
0/2	POM. GOSPODARCZE płytki ceramiczne 1,20 m2
0/3	WC płytki ceramiczne 3,74 m2
0/4	SZATNIA płytki ceramiczne 4,04 m2
0/5	ZMYWALNIA płytki ceramiczne 5,37 m2
0/6	PRALNIA płytki ceramiczne 9,53 m2
0/7	SZUSZARNIA + PRASOWALNIA płytki ceramiczne 13,95 m2
0/8	BIURO płytki ceramiczne 6,11 m2
0/9	SOCJAL płytki ceramiczne 6,11 m2
0/10	MAGAZYN SPOŻYWCZY płytki ceramiczne 5,63 m2
0/11	OBIERALNIA płytki ceramiczne 5,63 m2
0/12	KOMUNIKACJA płytki ceramiczne 5,33 m2
0/13	MAGAZYN ZASTAWY płytki ceramiczne 8,8 m2
0/14	KUCHNIA płytki ceramiczne 26,53 m2
0/15	KOTŁOWNIA płytki ceramiczne 11,49 m2
0/16	KOMUNIKACJA płytki ceramiczne 4,23 m2
0/17	POM. GOSPODARCZE płytki ceramiczne 1,42 m2

ŁĄCZNIE: 135,15 m2

BIURO PROJEKTOWE FIRMA "KOWALEWSKI" ul. Wojska Polskiego 26, 63 - 900 Rawicz tel.: 65 545 44 98; kom.: 605 345 588; e-mail: kowproj@o2.pl				OBIEKT		BUDYNEK PRZEDSZKOLNY (REMONT)			
RYSUNEK	RZUT PIWNIC - technologia			SKALA 1 : 50		DATA 5.2019		NR RYS.	
LOKALIZACJA	jednostka ewidencyjna: Wirsko obręb ewidencyjny: Wirsko działka nr 814			INWESTOR Gmina Wirsko pl. Wolności 2 56-160 Wirsko		STRONA			
Projektant	Bogdan Kowalewski	specjalność	architektura/ konstrukcja	nr uprawnień	951/87/Lo	podpis			