


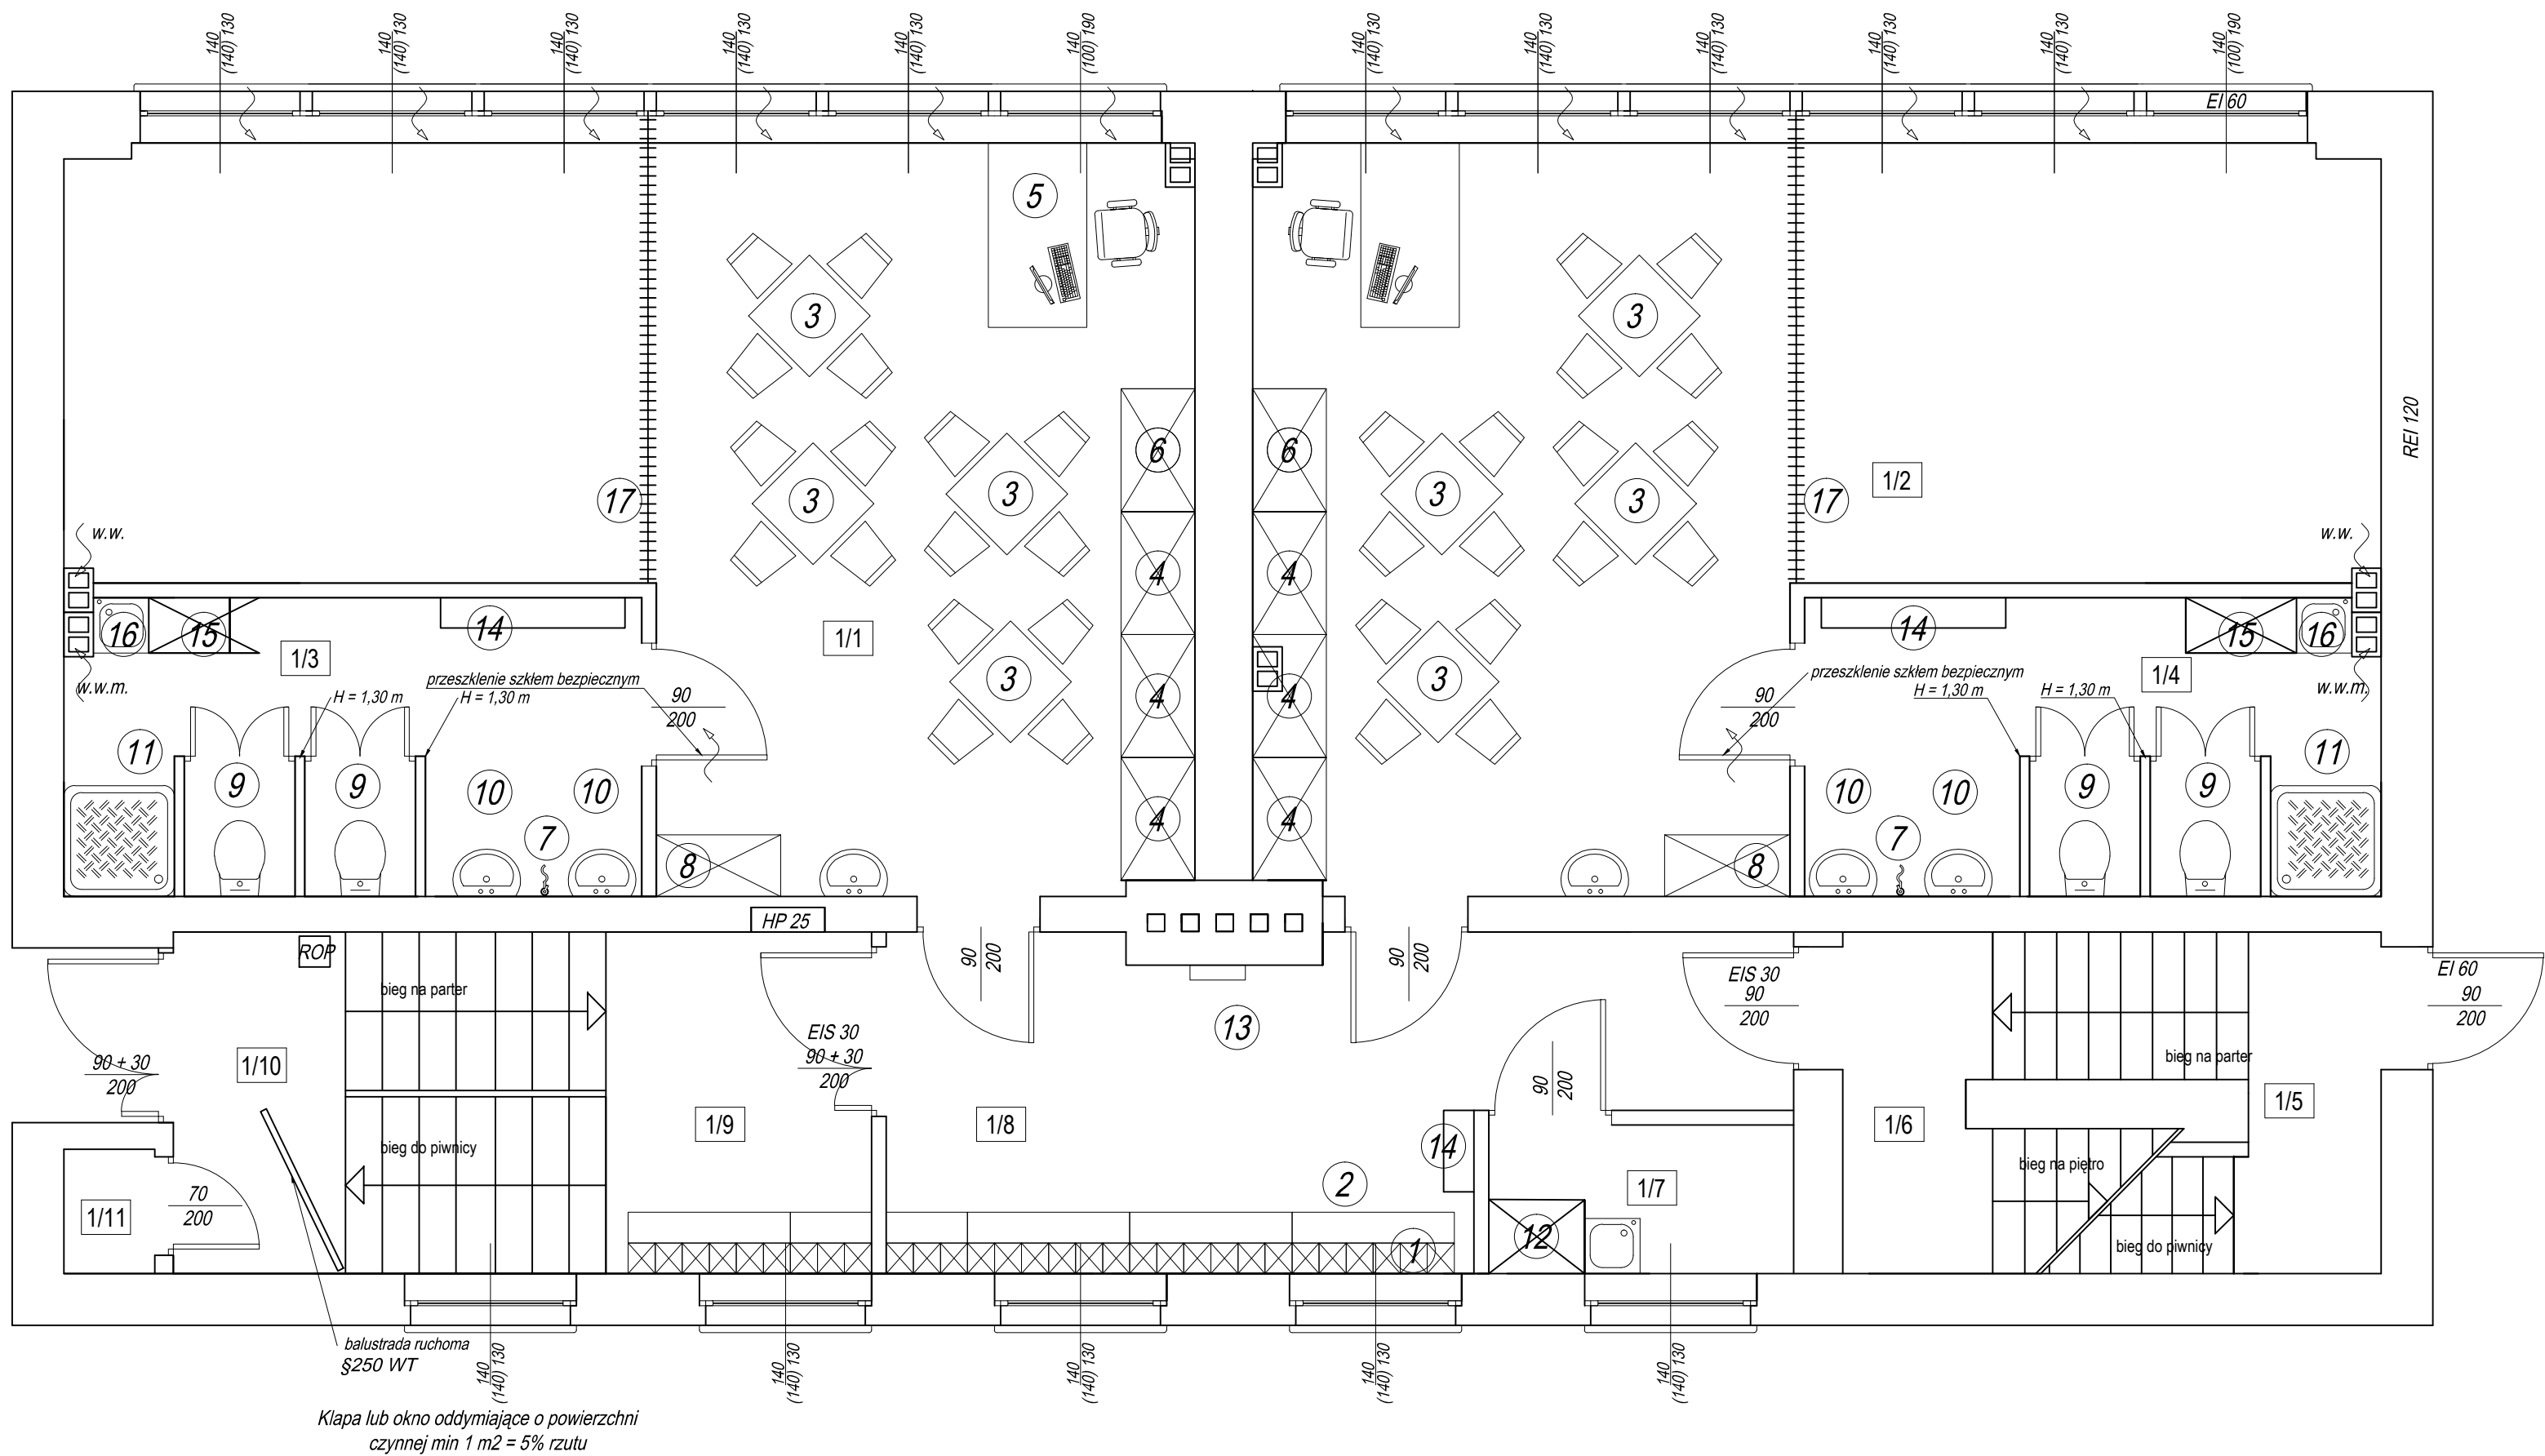

- szafka szatniowa stalowa
- ławeczka - komplet z szafkami szatniowymi (stal)
- zestaw stolik + 4 krzeselka
- regał uniwersalny
- biurko + krzesło
- szafa z drzwiami suwanymi - skład leżaków
- zawór czerpalny
- szafa na środki do mycia dzieci oraz na pieluchy
- miska ustępowa
- umywalka
- brodzik
- Szafa gospodarcza z wbudowanym basenem do mycia narzędzi gospodarczych
- apteczka
- przewijak do dzieci
- magazyn nocników
- zlewozmywak jednokomorowy do mycia nocników
- kotła do wydzielenia części wypoczynkowej

HP 25 - hydrant wewnętrzny
ROP - mechanizm sterujący oddymiania

ZESTAWIENIE POMIESZCZEŃ:

1/1	SALA płytki ceramiczne 43,93 m ²
1/2	SALA płytki ceramiczne 43,84 m ²
1/3	SANITARIAT płytki ceramiczne 11,42 m ²
1/4	SANITARIAT płytki ceramiczne 11,40 m ²
1/5	KOMUNIKACJA płytki ceramiczne 3,00 m ²
1/6	KOMUNIKACJA płytki ceramiczne 3,30 m ²
1/7	POM. GOSPODARCZE płytki ceramiczne 3,00 m ²
1/8	KOMUNIKACJA płytki ceramiczne 16,63 m ²
1/9	KOMUNIKACJA płytki ceramiczne 6,00 m ²
1/10	KOMUNIKACJA płytki ceramiczne 3,89 m ²
1/11	WÓZKOWNIA płytki ceramiczne 0,75 m ²

ŁĄCZNIE: 147,93 m²

BIURO PROJEKTOWE FIRMA "KOWALEWSKI" ul. Wojska Polskiego 26, 63 - 900 Rawicz tel.: 65 545 44 98; kom.: 605 345 588; e-mail: kowproj@o2.pl				OBIEKT		BUDYNEK PRZEDSZKOLNY (REMONT)					
RYSUNEK		RZUT PARTERU - technologia			SKALA 1 : 50		DATA 5.2019		NR RYS.		
LOKALIZACJA jednostka ewidencyjna: Wirsko obręb ewidencyjny: Wirsko działka nr 814				INWESTOR Gmina Wirsko pl. Wolności 2 56-160 Wirsko		STRONA					
Projektant		Bogdan Kowalewski		specjalność	architektural/ konstrukcja	nr uprawnień	951/87/Lo		podpis		