


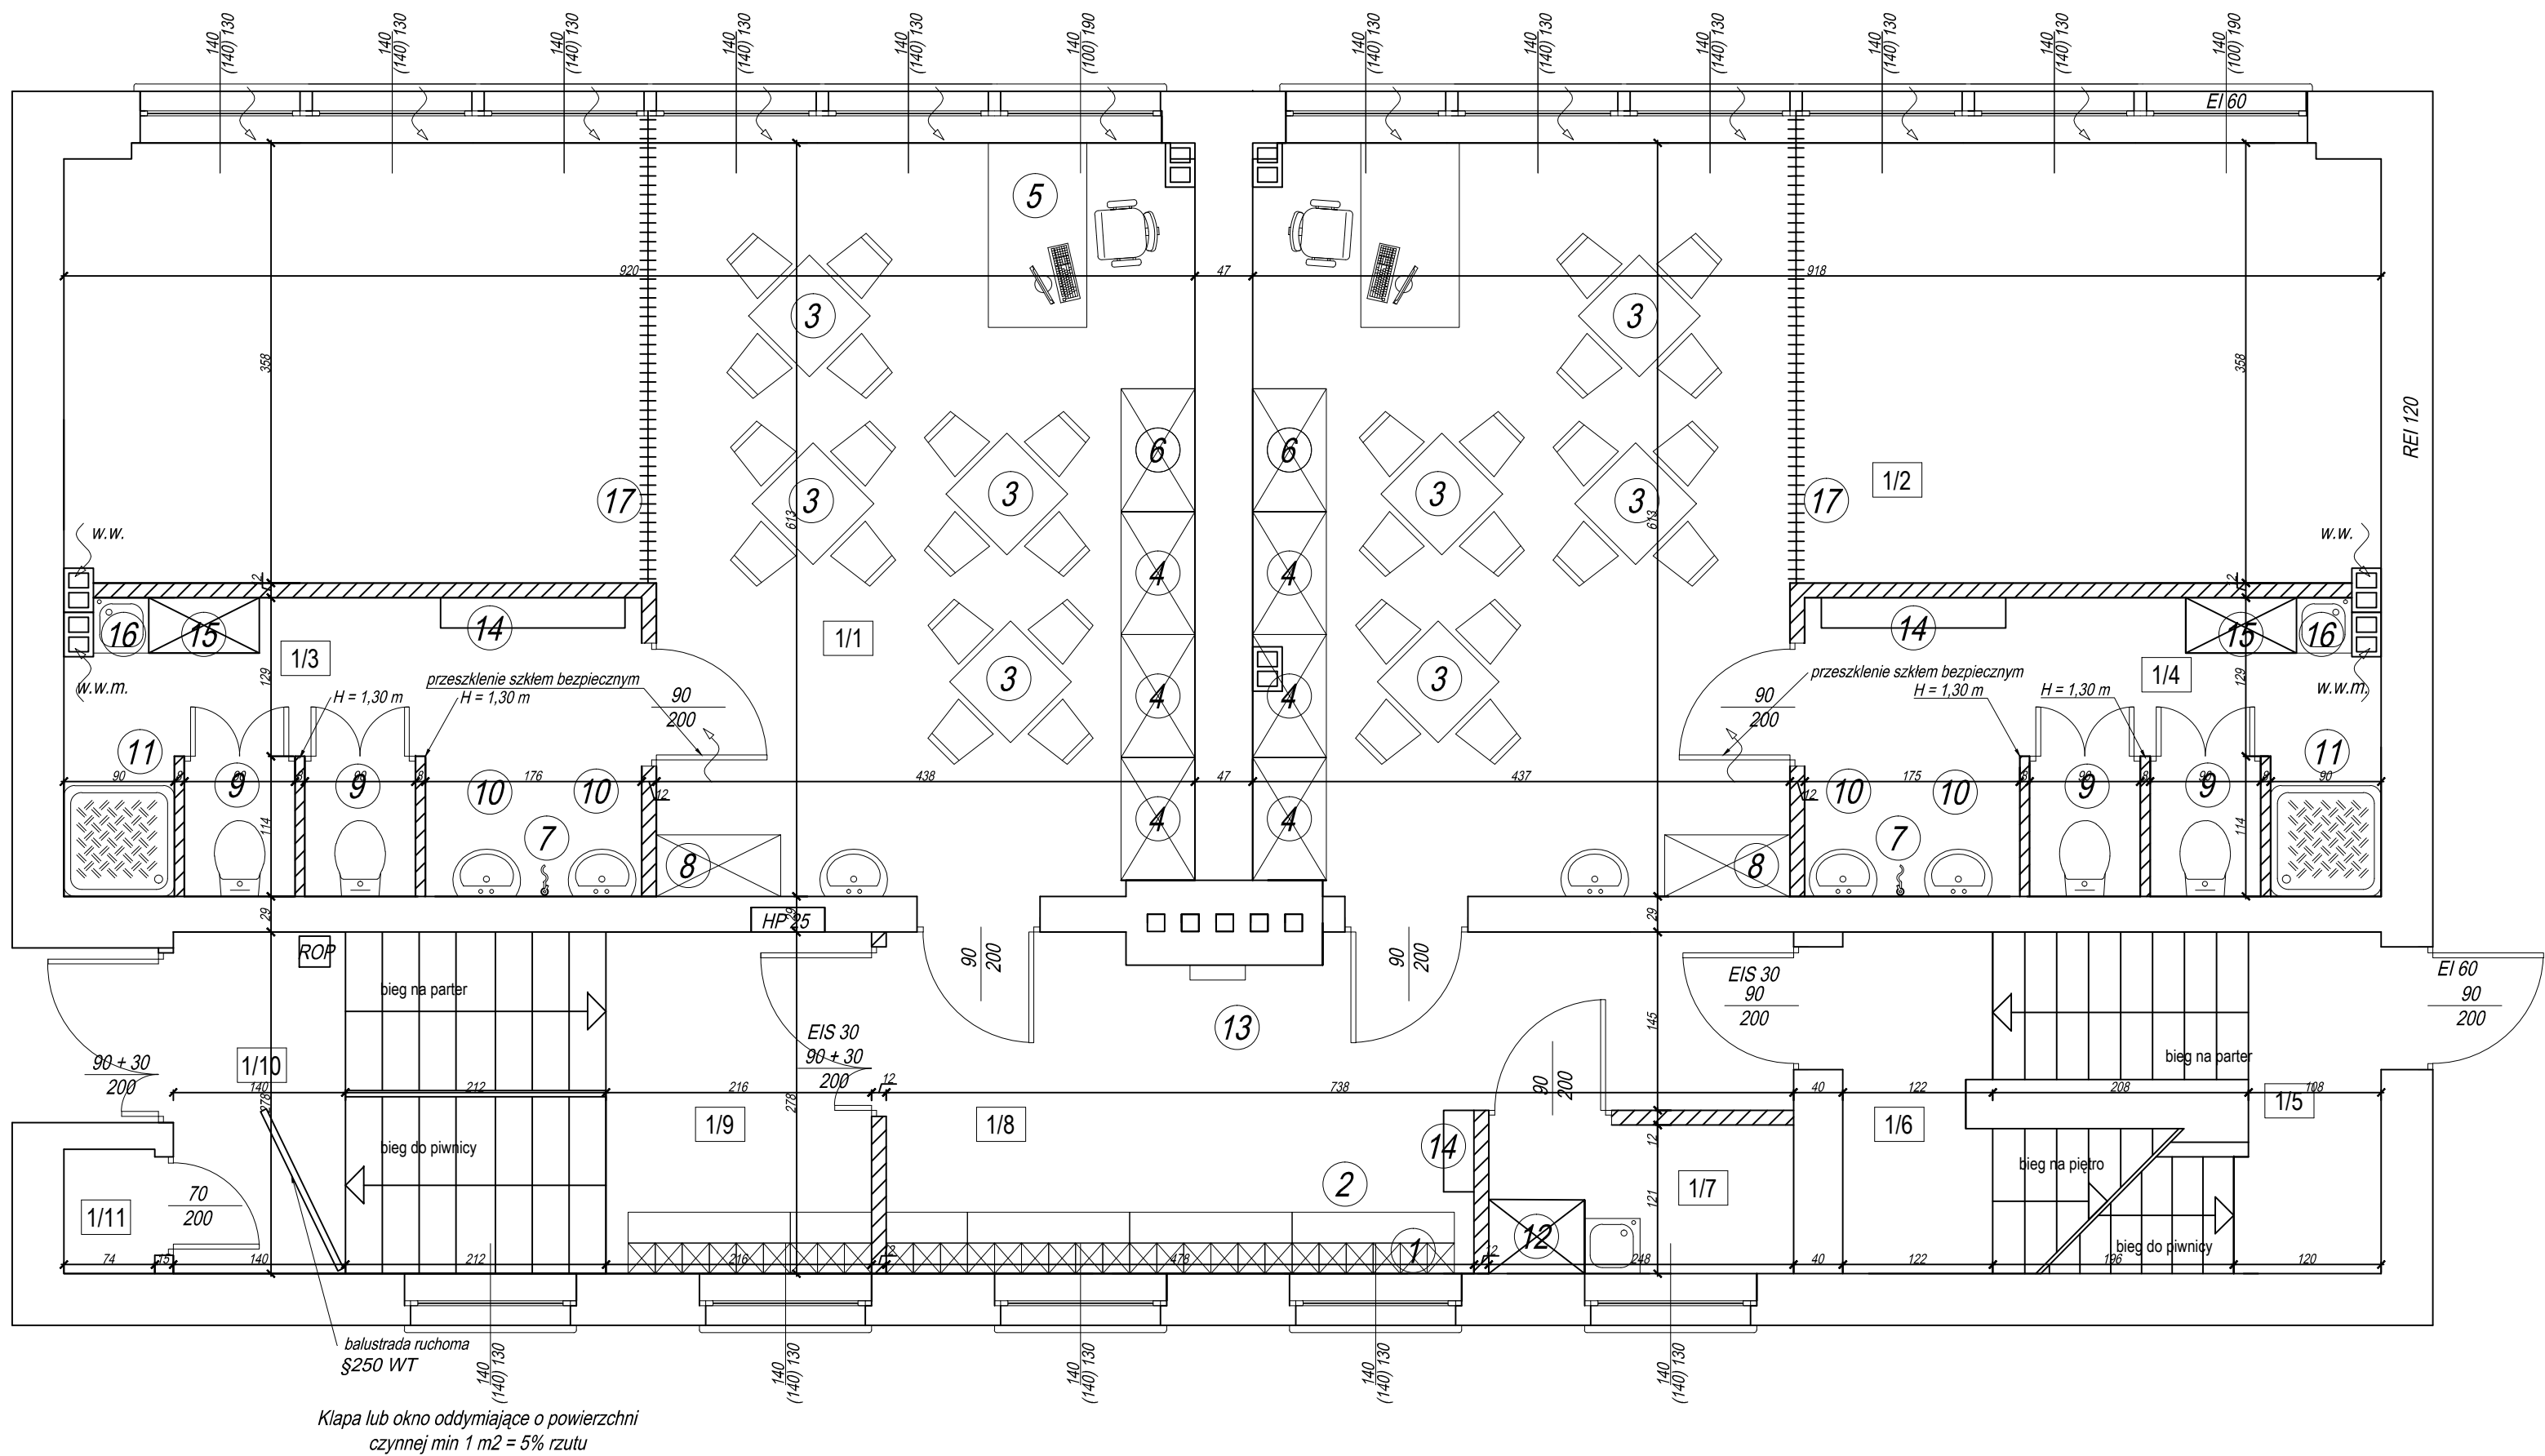

1. szafka szatniowa stalowa

2. ławeczka - komplet z szafkami szatniowymi (stal)

3. zestaw stolik + 4 krzeselka

4. regał uniwersalny

5. biurko + krzesło

6. szafa z drzwiami suwanymi - skład leżaków

7. zawór czerpalny

8. szafa na środki do mycia dzieci oraz na pieluchy

9. miska ustępowa

10. umywalka

11. brodzik

12. Szafa gospodarcza z wbudowanym basenem do mycia narzędzi gospodarczych

13. apteczka

14. przewijak do dzieci

15. magazyn nocników

16. zlewozmywak jednokomorowy do mycia nocników

17. kotara do wydzielenia części wypoczynkowej

HP 25 - hydrant wewnętrzny
ROP - mechanizm sterujący oddymiania


ZESTAWIENIE POMIESZCZEŃ:

1/1	SALA	147,93 m ²
1/2	SALA	147,93 m ²
1/3	SANITARIAT	11,42 m ²
1/4	SANITARIAT	11,40 m ²
1/5	KOMUNIKACJA	3,00 m ²
1/6	KOMUNIKACJA	3,30 m ²
1/7	POM. GOSPODARCZE	3,00 m ²
1/8	KOMUNIKACJA	16,63 m ²
1/9	KOMUNIKACJA	6,00 m ²
1/10	KOMUNIKACJA	3,89 m ²
1/11	WÓZKOWNIA	0,75 m ²

ŁĄCZNIE: 147,93 m²

Uwaga

Wszystkie nowo projektowane ściany wewnętrzne wykonać z betonu komórkowego odm. 400. zabezpieczonego przeciw wilgociowo folią na potączeniu z podłazem. Zastosować nadproża strunobetonowe w zależności od grubości ścian w których wykonywane są otwory (x 1; x2; x3). Wykonać kanały wywiewne z kształtek systemowych. Należy wykonać nowe tynki ściennie oraz wykończyć posadzkę płytkami ceramicznymi wykończonych na powierzchni matowo, o wymiarach 40x40cm (tolerancja wymiarów liniowych +- 5cm), o klasie ścieralności min. 4, klasie antypoślizgowości min. R10 i grubości min. 8 mm) z uwzględnieniem wykonania niezbędnych izolacji. należy wykonać sufit podwieszany z płyt GKF. Montaż nowych ościeżnic drzwiowych wraz z skrzydłami (skrzydła pełne, okleina HPL, wypełnienie płytą wiórowa otworowa, drzwi do WC z otworami wentylacyjnymi) wraz z ich niezbędną obróbką tynkarsko-malarską. Okna zewnętrzne wykonać z PVC o pierwotnych rozmiarach i kształcie, dot. to bezwzględnie wszystkich otworów okiennych. Zastosować współczynnik przenikania ciepła zgodny WT 2017. Okna zewnętrzne nie będące drzwiami oddzielenia pożarowego wykonać z PVC. Zastosować współczynnik przenikania ciepła zgodny WT 2017. Drzwi dymoszczelne oraz oddzielenia pożarowe wykonać zgodnie z przepisami odrębnymi. (dot. to również klap nawiewnych i wywiewnych inst. oddymiającej klatkę schodową.

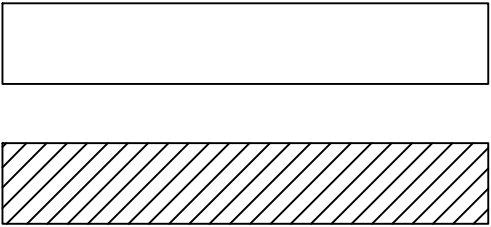

BIURO PROJEKTOWE FIRMA "KOWALEWSKI" ul. Wojska Polskiego 26, 63 - 900 Rawicz tel.: 65 545 44 98; kom.: 605 345 588; e-mail: kowproj@o2.pl				OBIEKT		BUDYNEK PRZEDSZKOLNY (REMONT)					
RYSUNEK		RZUT PARTERU			SKALA 1 : 50		DATA 5.2019		NR RYS.		
LOKALIZACJA		jednostka ewidencyjna: Wirsko obręb ewidencyjny: Wirsko działka nr 814			INWESTOR Gmina Wirsko pl. Wolności 2 56-160 Wirsko				STRONA		
Projektant		Bogdan Kowalewski		specjalność	architektura/ konstrukcja		nr uprawnień	951/87/Lo		podpis	