


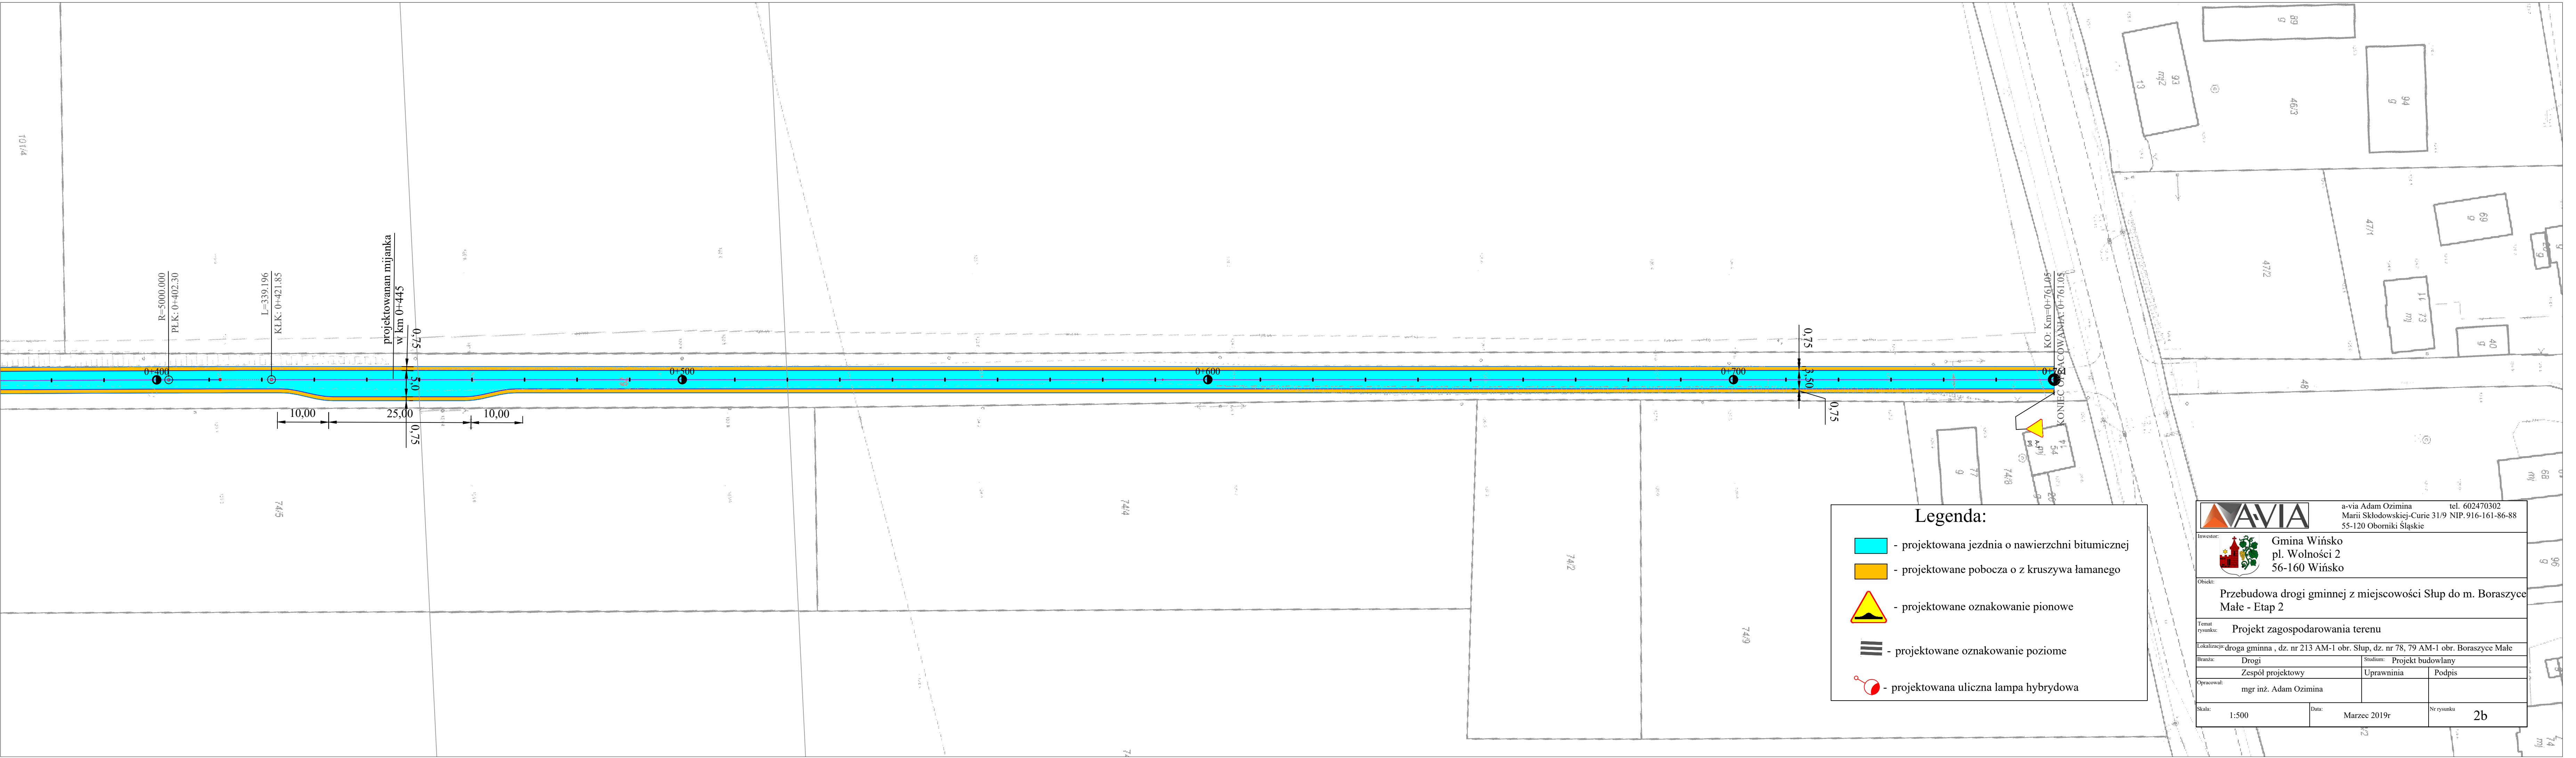

Legenda:

-  - projektowana jezdnia o nawierzchni bitumicznej
-  - projektowane pobocza o z kruszywa łamanego
-  - projektowane oznakowanie pionowe
-  - projektowane oznakowanie poziome
-  - projektowana uliczna lampa hybrydowa



a-via Adam Ozimina tel. 602470302
Marii Skłodowskiej-Curie 31/9 NIP. 916-161-86-88
55-120 Oborniki Śląskie

Investor:
**Gmina Wińsko**
pl. Wolności 2
56-160 Wińsko

Obiekt:
Przebudowa drogi gminnej z miejscowości Słup do m. Boraszyce Małe - Etap 2

Temat rysunku:
Projekt zagospodarowania terenu

Lokalizacja: droga gminna , dz. nr 213 AM-1 obr. Słup, dz. nr 78, 79 AM-1 obr. Boraszyce Małe

Branża: Drogi

Stadium: Projekt budowlany

Opracował: mgr inż. Adam Ozimina

Uprawnienia

Podpis

Skala: 1:500

Data: Marzec 2019r

Nr rysunku **2b**