


GABINETY SPECJALISTÓW
UL. SZKOLNA 4, 56-160 WIŃSKO
DZ. NR 814, OBR. WIŃSKO, J.EW. WIŃSKO
KONDYGNACJA - 1 PIĘTRO, POW. UŻ. - 66,57m2

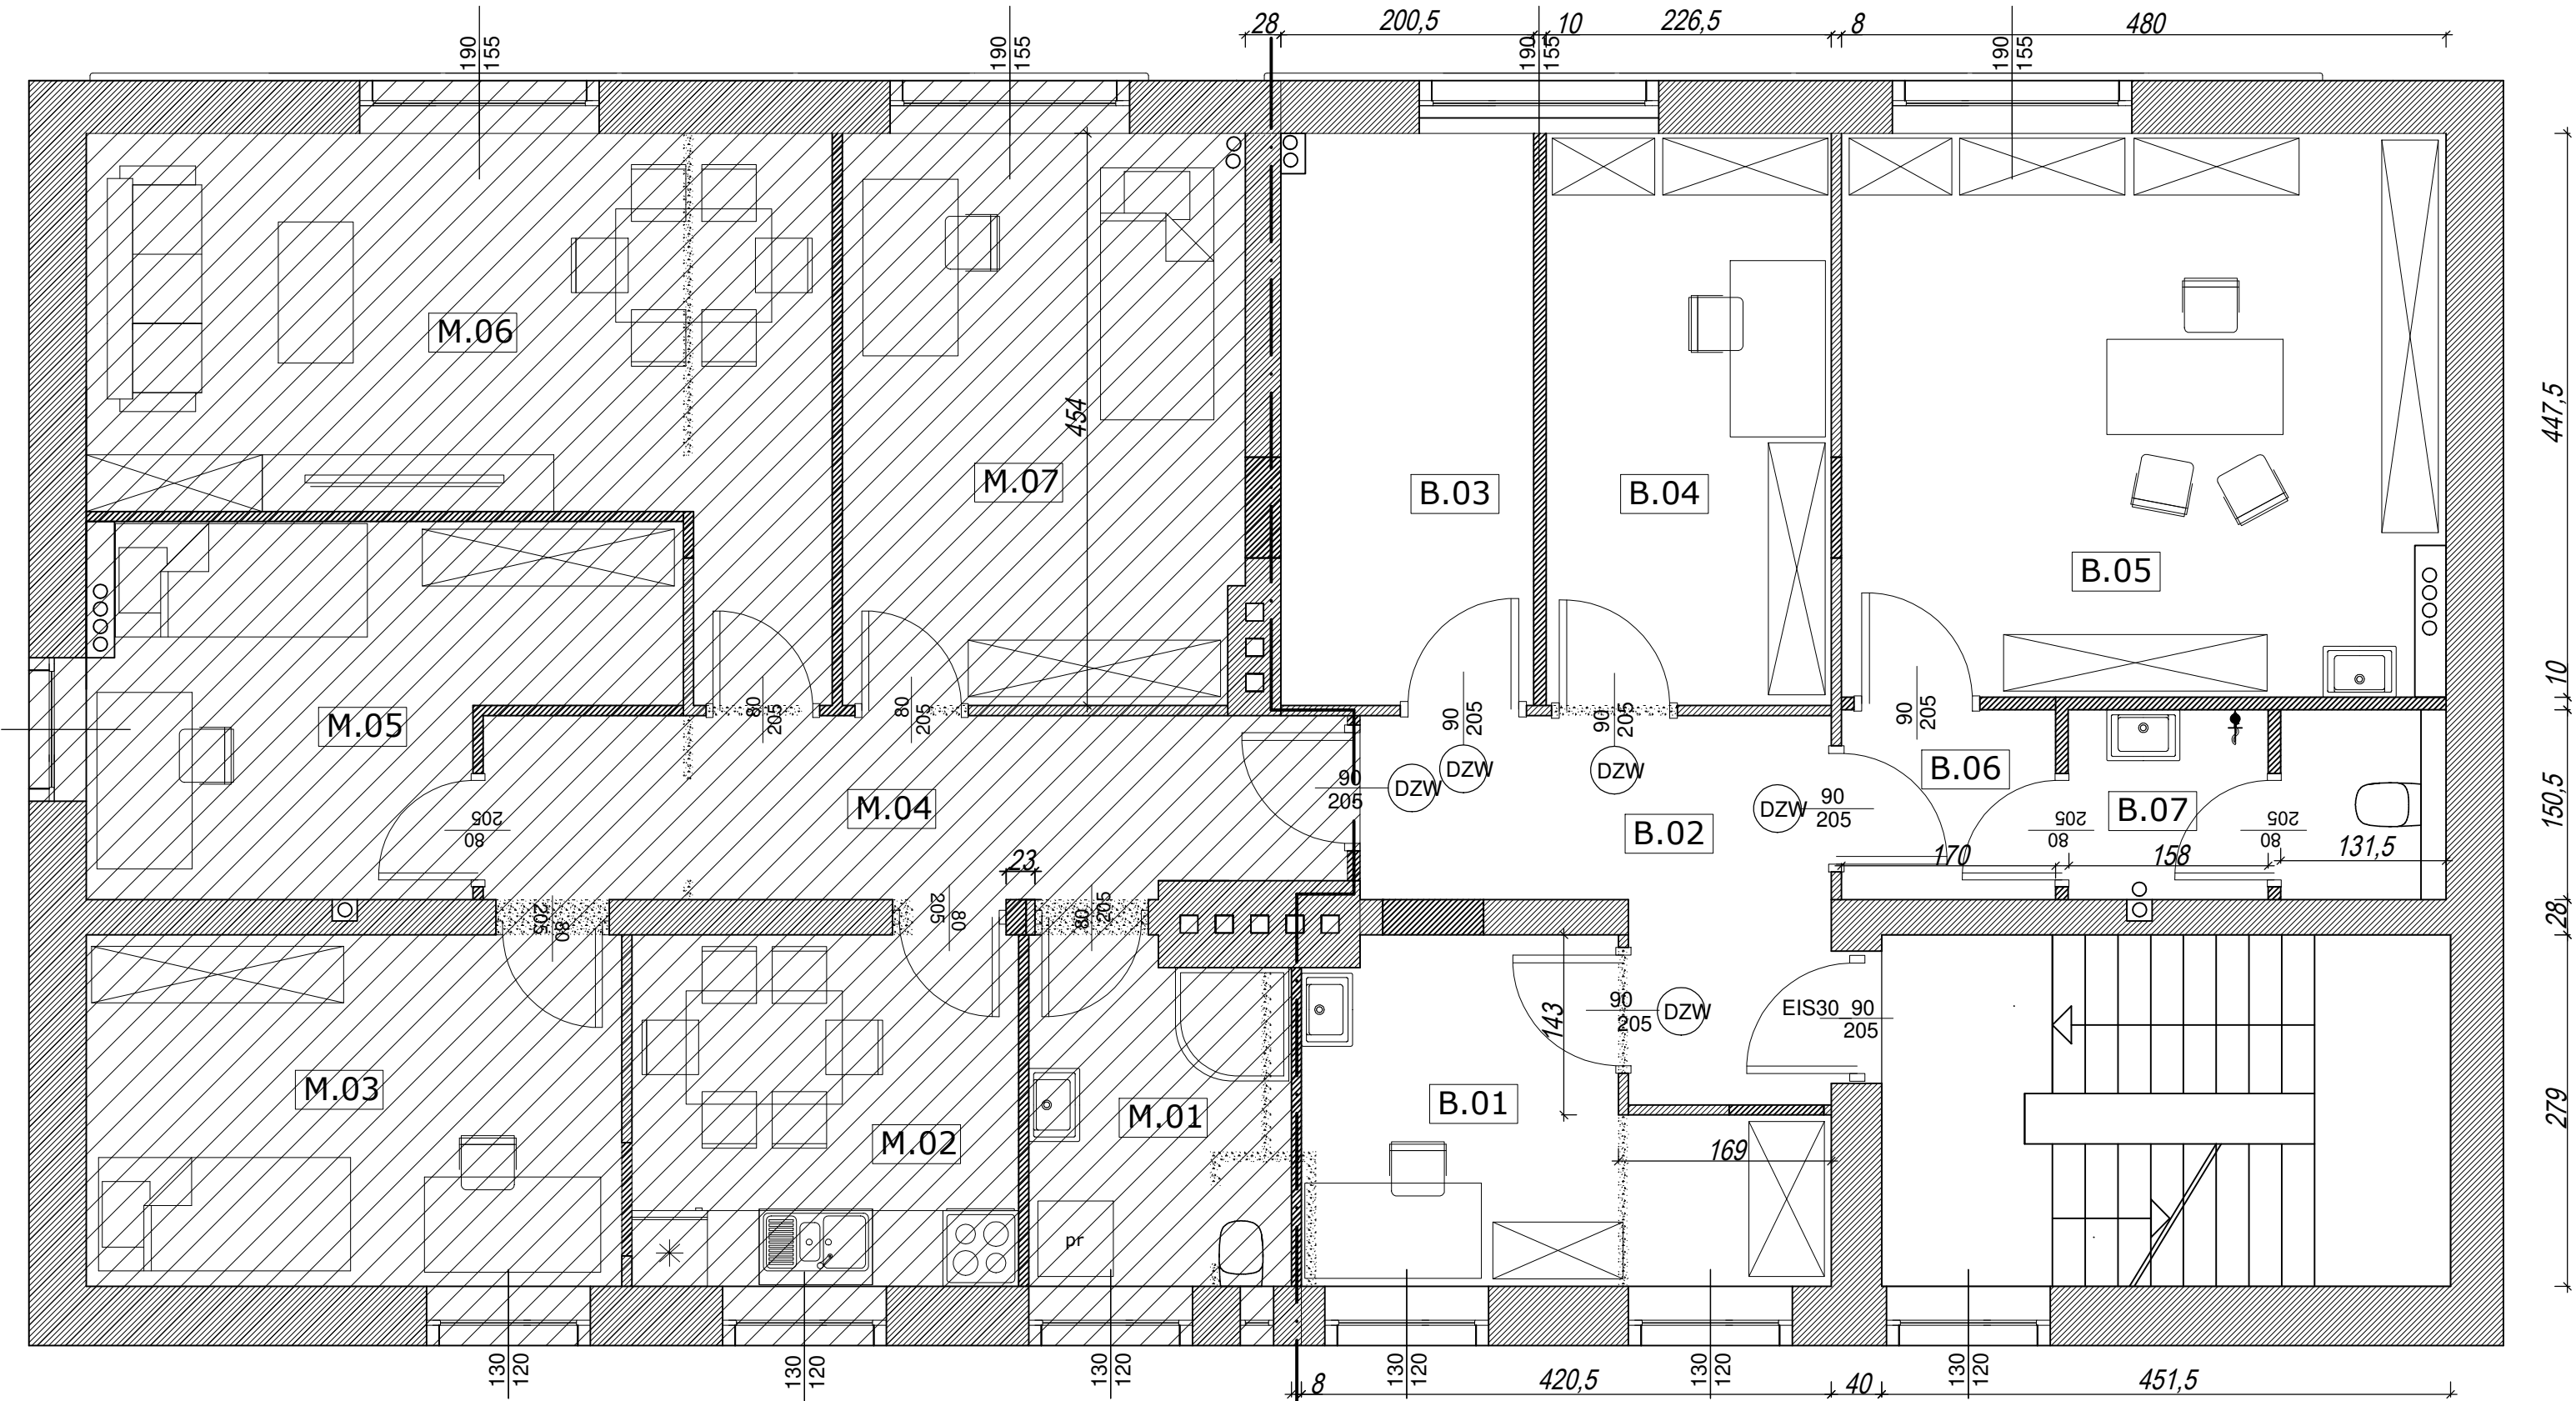

SPIS POMIESZCZEŃ - BIURA		
B.01	GABINET 1	9,80 m ²
B.02	KOMUNIKACJA	8,80 m ²
B.03	POM. SOCJALNE 2	9,10 m ²
B.04	GABINET 2	10,27 m ²
B.05	GABINET 3	21,50 m ²
B.06	KOMUNIKACJA	2,60 m ²
B.07	WC	4,50 m ²
RAZEM BIURA		66,57 m ²

GABINETY SPECJALISTÓW 1 PIĘTRO				
RYSUNEK	RZUT PIĘTRA		SKALA 1 : 50	DATA 3.2020
LOKALIZACJA	jednostka ewidencyjna: Wińsko obwód ewidencyjny: Wińsko działka nr 814		INWESTOR Gmina Wińsko pl. Wolności 2 56-160 Wińsko	NR RYS. 1
Projektant		specjalność architektura/ konstrukcja	nr uprawnień	podpis