


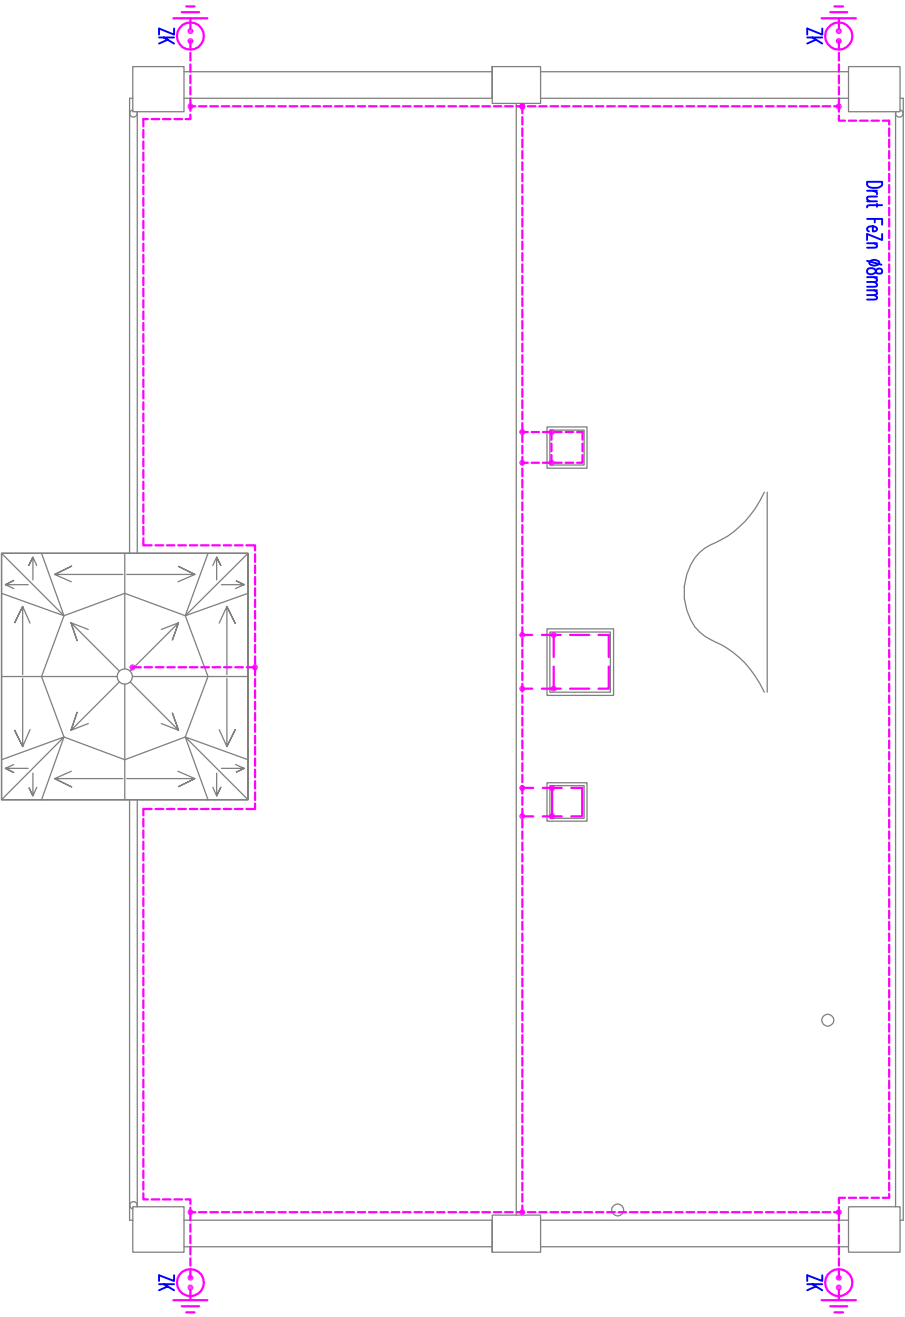

nazwa obiektu budowlanego: PRZEBUDOWA I REMONT ZABYTKOWEGO BUDYNKU W MIEJSCOWOŚCI SŁUP WRAZ Z WYKONANIEM NIEZBEDNEJ INFRASTRUKTURY TECHNICZNEJ I ZAGOSPODAROWANIEM TERENU ORAZ ROZBIÓRKĄ BUDYNKU GOSPODARCZEGO			
adres obiektu budowlanego: SŁUP 17, 56-160 WIŃSKO działka nr. 141			skala: 1:100
projektant w specjalności elektrycznej: nr upr.:		data:	podpis:
ALEKSANDER PATER 131/DOŚ/06		05.2020	
tytuł rysunku:			nr rys.
RZUT DACHU - INSTALACJA ODGROMOWA			E8