



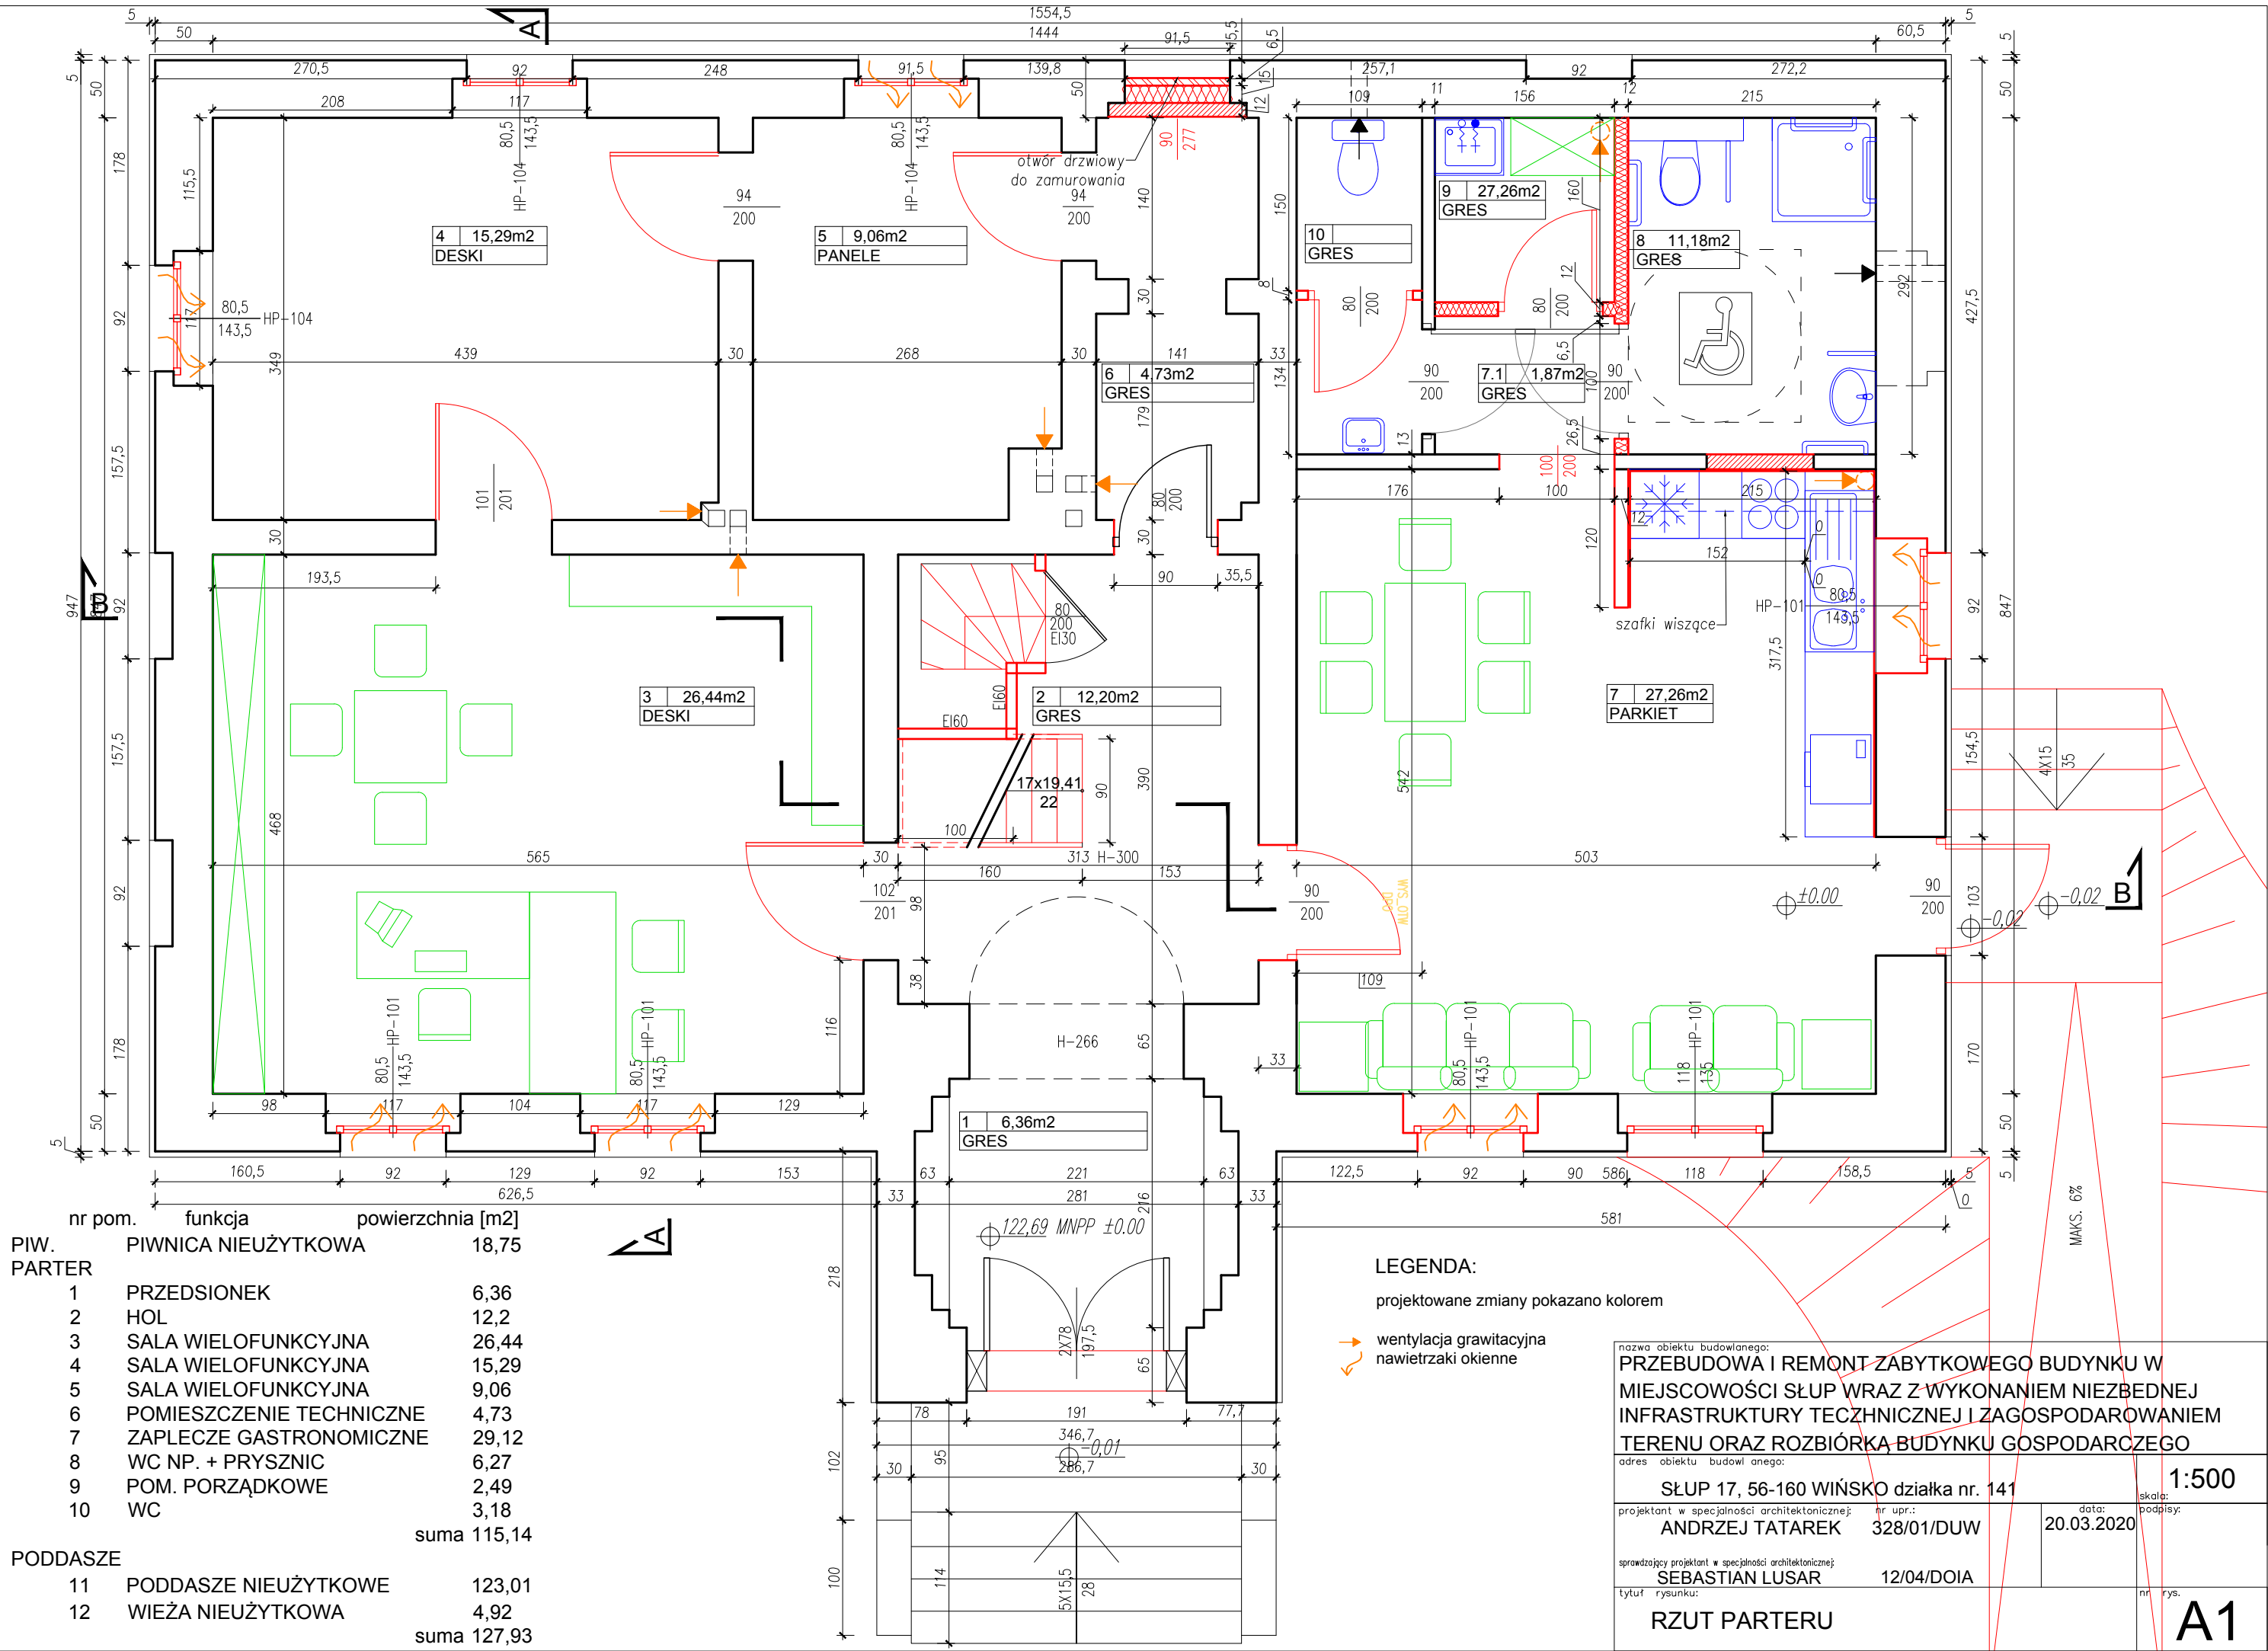

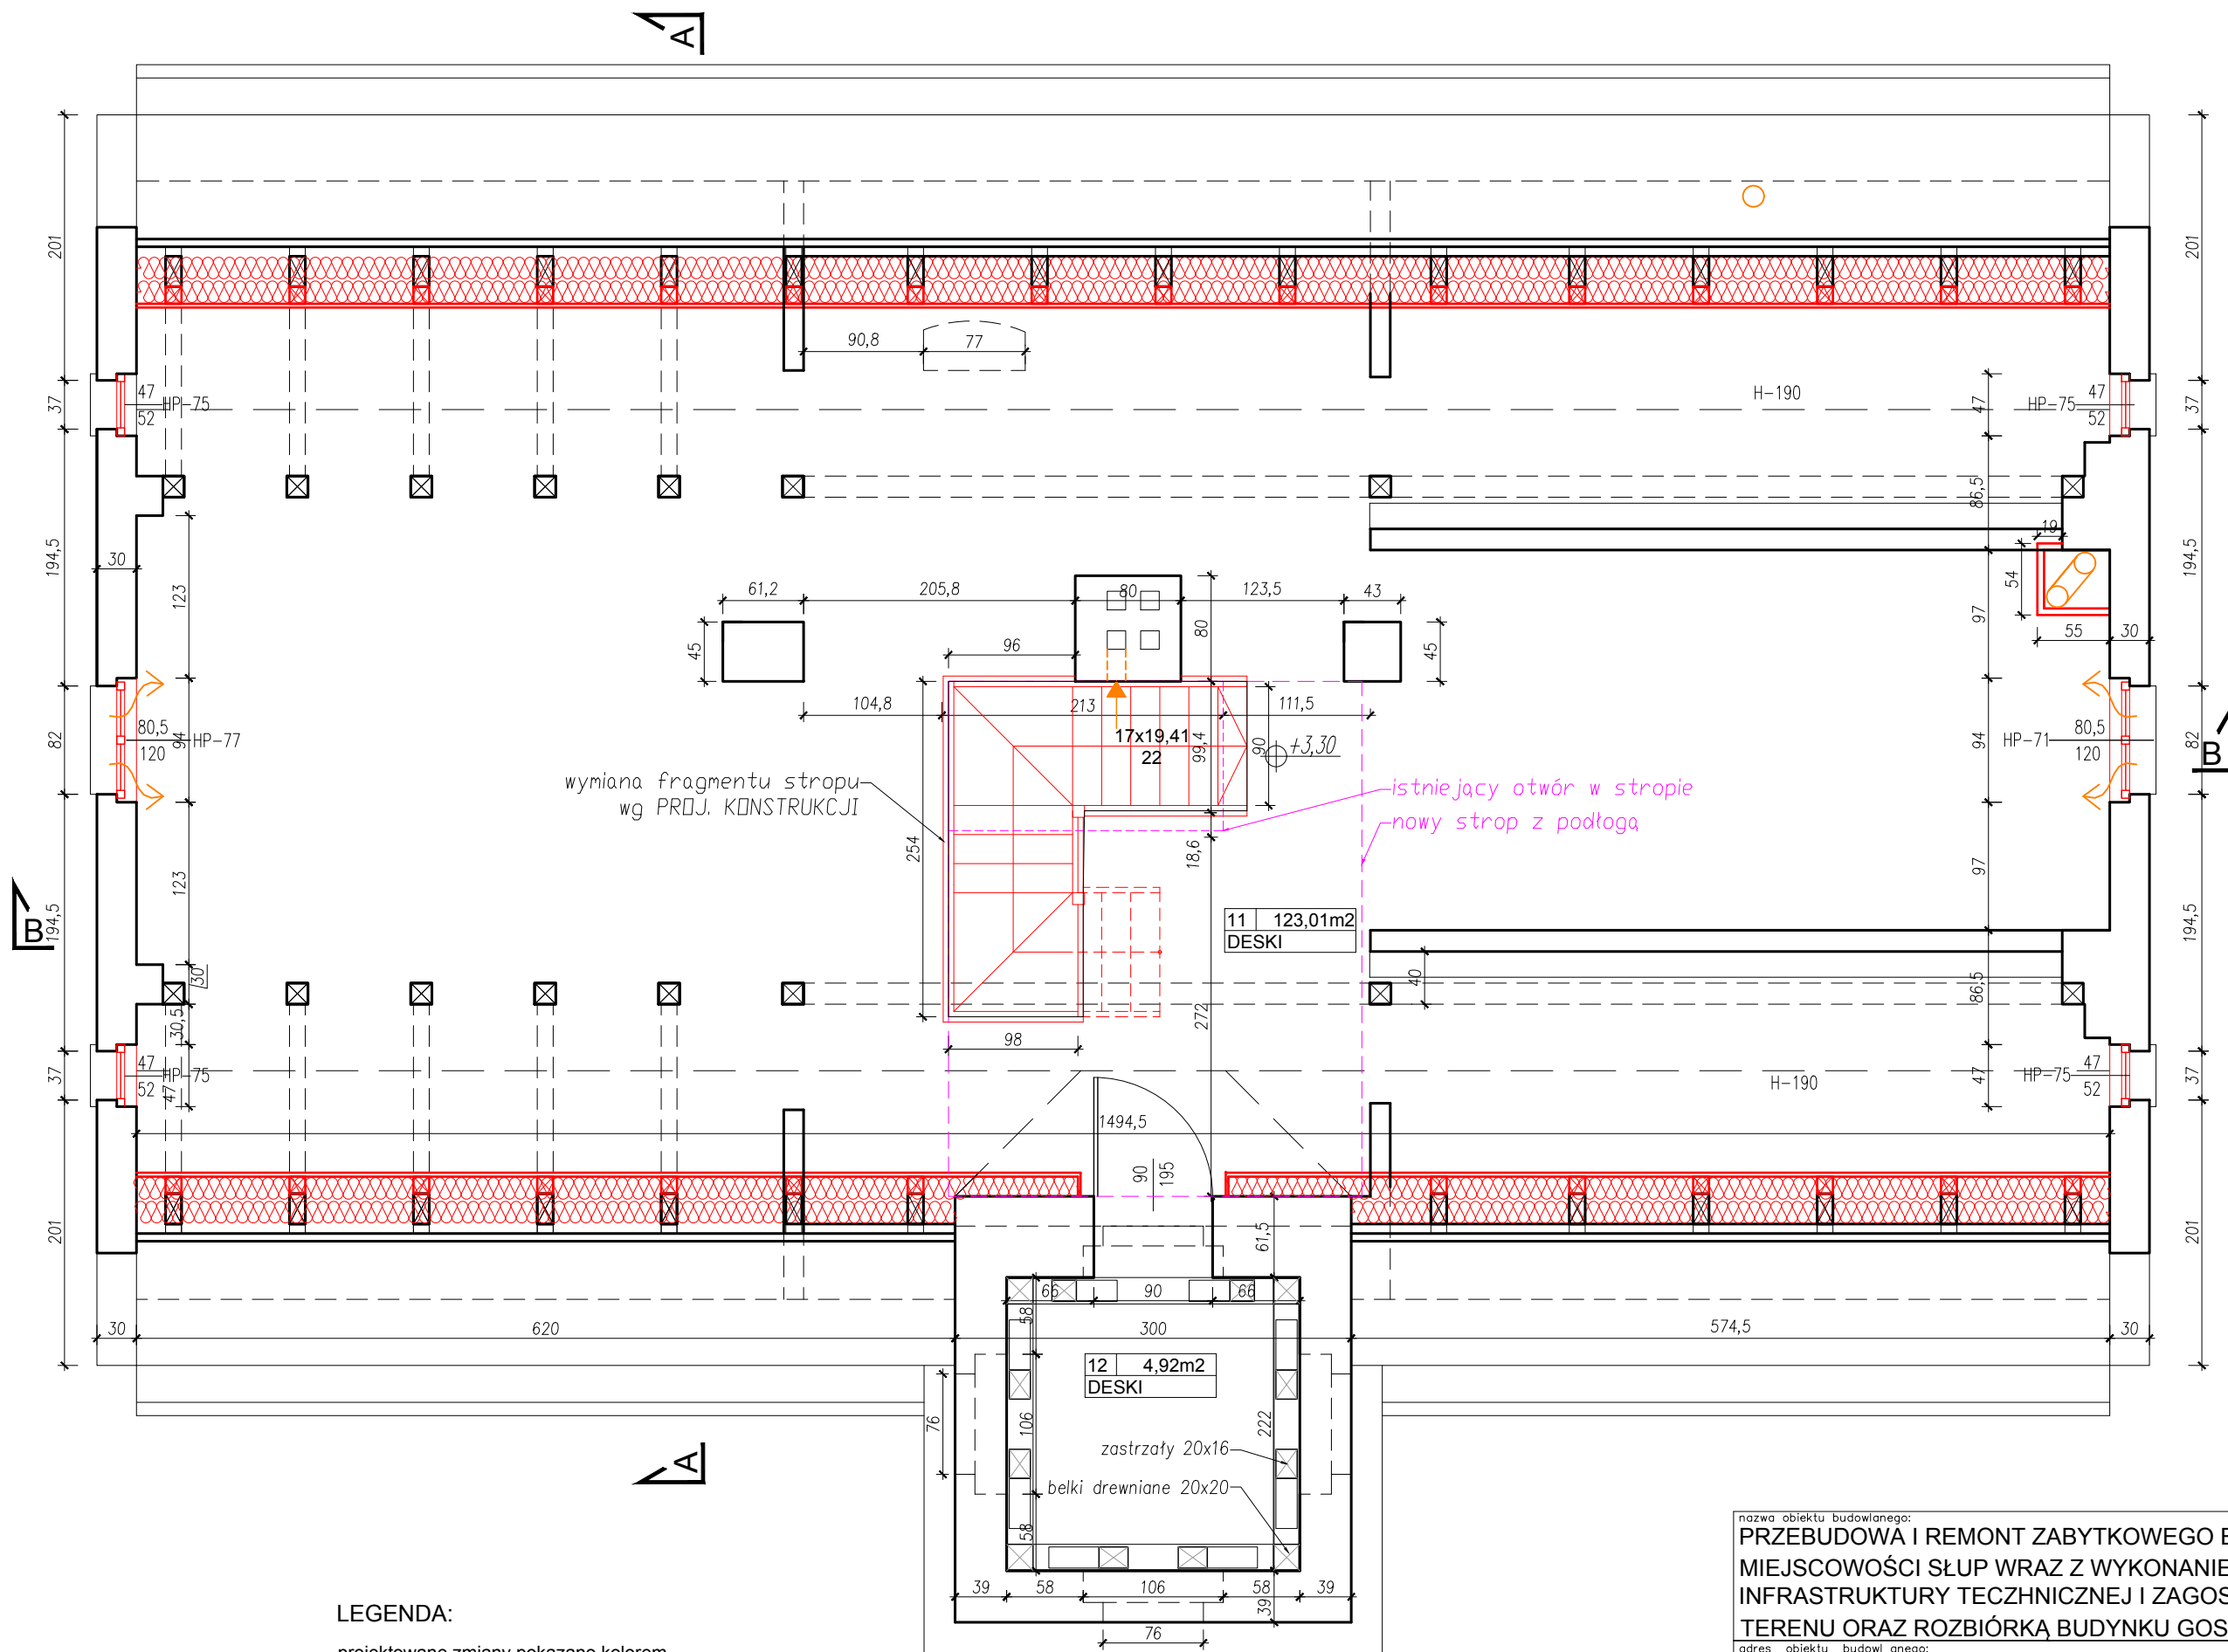


LEGENDA:
projektowane zmiany pokazano kolorem

→ wentylacja grawitacyjna
nawietrzaki okienne


UWAGA: POWIERZCHNIA LICZONA PO OBRYSIE PODŁOGI

nazwa obiektu budowlanego: PRZEBUDOWA I REMONT ZABYTKOWEGO BUDYNKU W MIEJSCOWOŚCI SŁUP WRAZ Z WYKONANIEM NIEZBEDNEJ INFRASTRUKTURY TECHNICZNEJ I ZAGOSPODAROWANIEM TERENU ORAZ ROZBIÓRKĄ BUDYNKU GOSPODARCZEGO			
adres obiektu budowlanego: SŁUP 17, 56-160 WIŃSKO działka nr. 141			skala: 1:50
projektant w specjalności architektonicznej: ANDRZEJ TATAREK	nr upr.: 328/01/DUW	data: 20.02.2020	podpis:
sprawdzający projektant w specjalności architektonicznej: SEBASTIAN LUSAR	12/04/DOIA		
tytuł rysunku: RZUT PODDASZA NIEUŻYTKOWEGO	nr rys. A2		

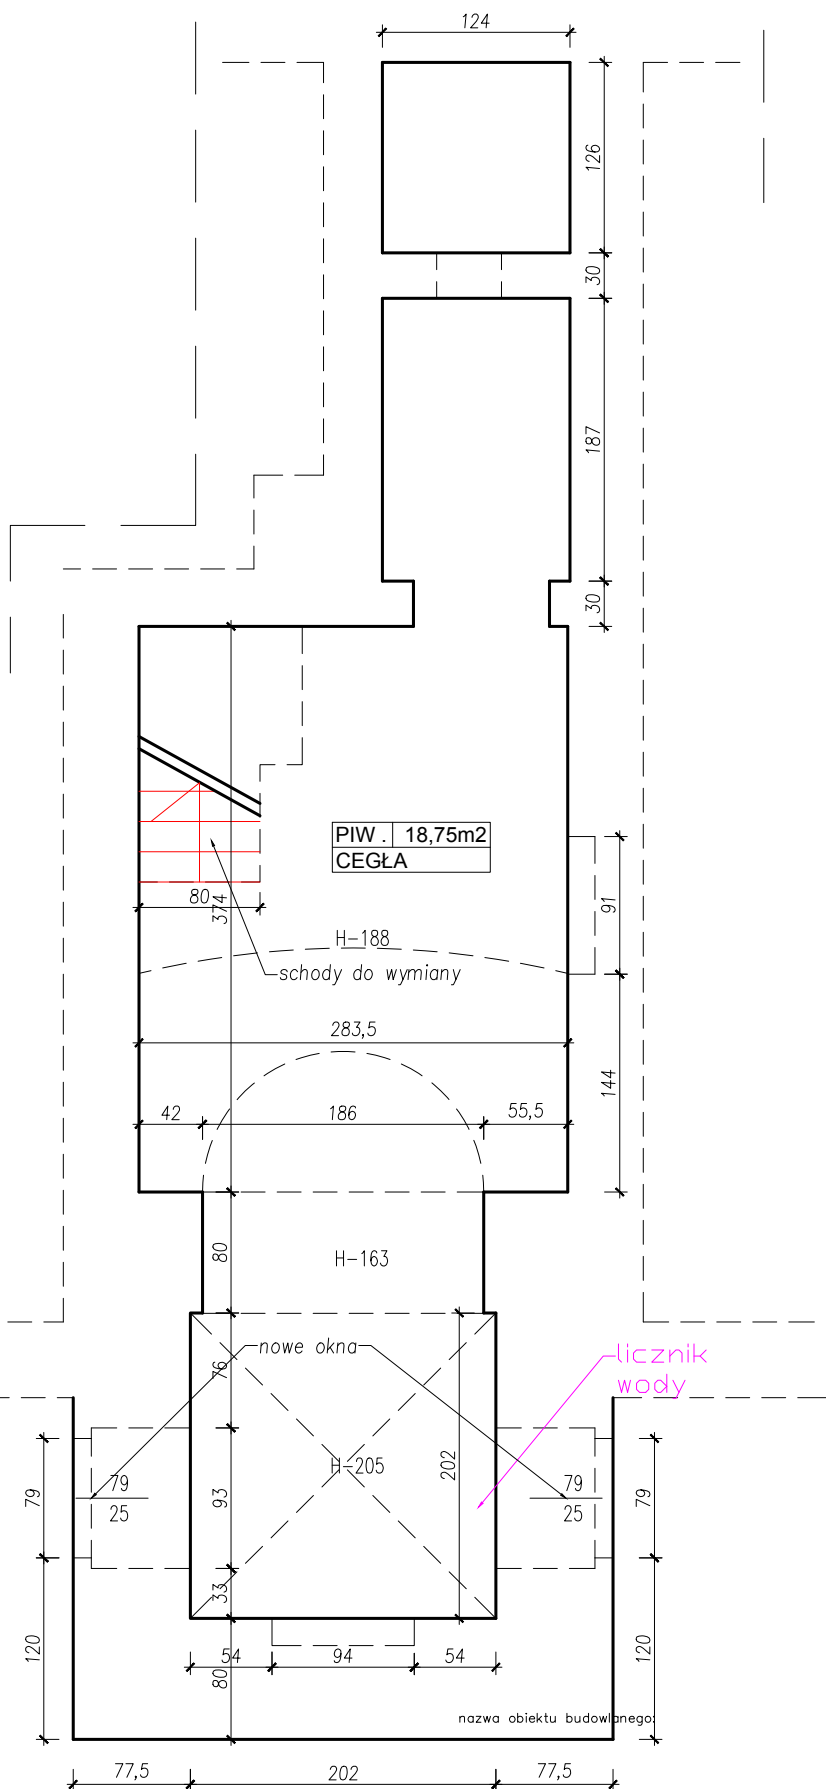


PRZEBUDOWA I REMONT ZABYTKOWEGO BUDYNKU W MIEJSCOWOŚCI SŁUP WRAZ Z WYKONANIEM NIEZBEDNEJ INFRASTRUKTURY TECHNICZNEJ I ZAGOSPODAROWANIEM TERENU ORAZ ROZBIÓRKĄ BUDYNKU GOSPODARCZEGO

adres obiektu budowlanego: SŁUP 17, 56-160 WIŃSKO działka nr. 141			skala: 1:50
projektant w specjalności architektonicznej: ANDRZEJ TATAREK	nr upr.: 328/01/DUW	data: 03.2020	
sprawdzający projektant w specjalności architektonicznej: SEBASTIAN LUSAR	12/04/DOIA		nr rys. A3
tytuł rysunku: RZUT PIWNICY NIEUŻYTKOWEJ			

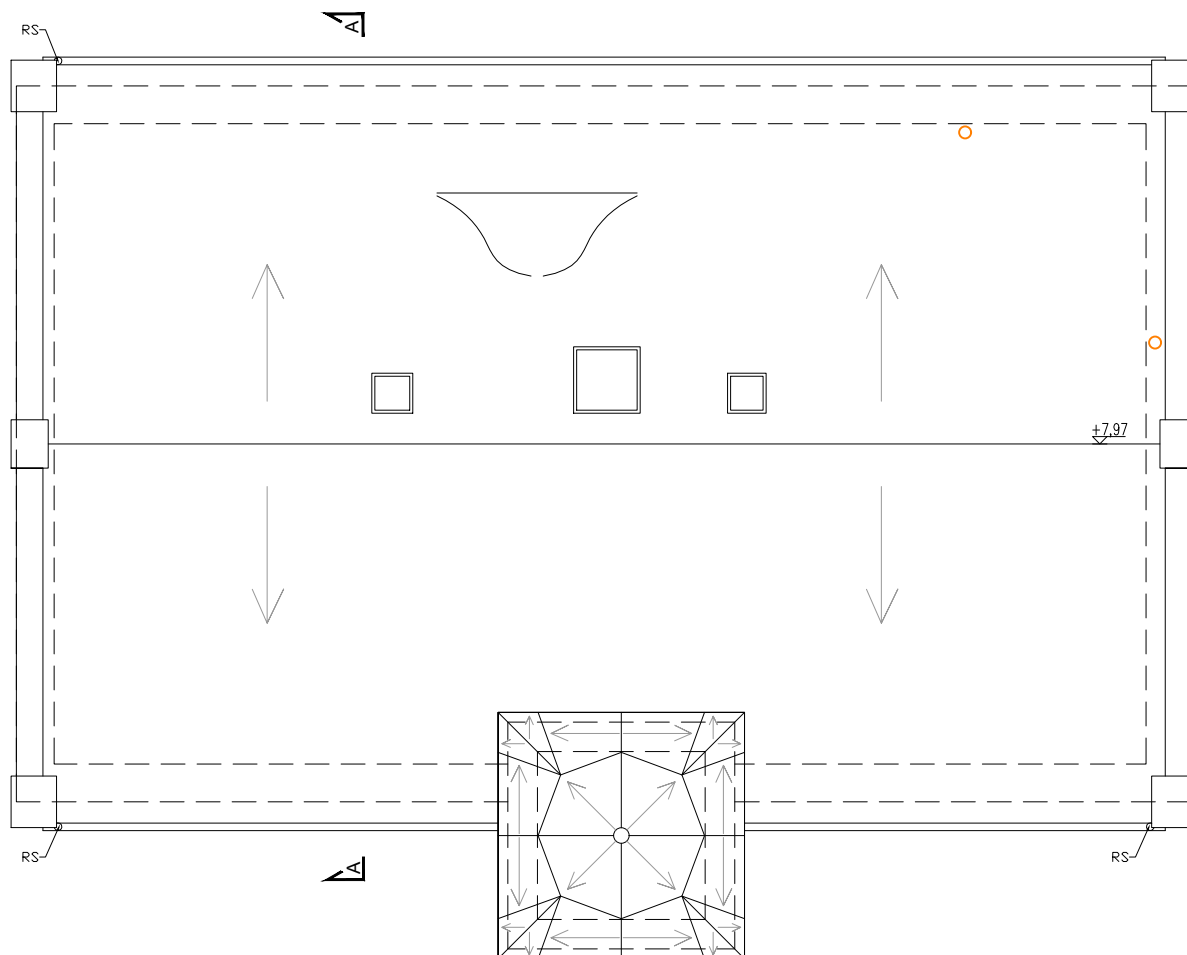


projektowane zmiany pokazano kolorem

nazwa obiektu budowlanego:			
PRZEBUDOWA I REMONT ZABYTKOWEGO BUDYNKU W MIEJSCOWOŚCI SŁUP WRAZ Z WYKONANIEM NIEZBEDNEJ INFRASTRUKTURY TECZNIKOWEJ I ZAGOSPODAROWANIEM TERENU ORAZ ROZBIÓRKĄ BUDYNKU GOSPODARCZEGO			
adres obiektu budowlanego:			
SŁUP 17, 56-160 WIŃSKO działka nr. 141			1:100
projektant w specjalności architektonicznej:	nr upr.:	data:	skala:
ANDRZEJ TATAREK	328/01/DUW	20.02.2020	podpisy:
sprawdzający projektant w specjalności architektonicznej:			
SEBASTIAN LUSAR	12/04/DOIA		
tytuł rysunku:			nr rys.
RZUT DACHU			A4

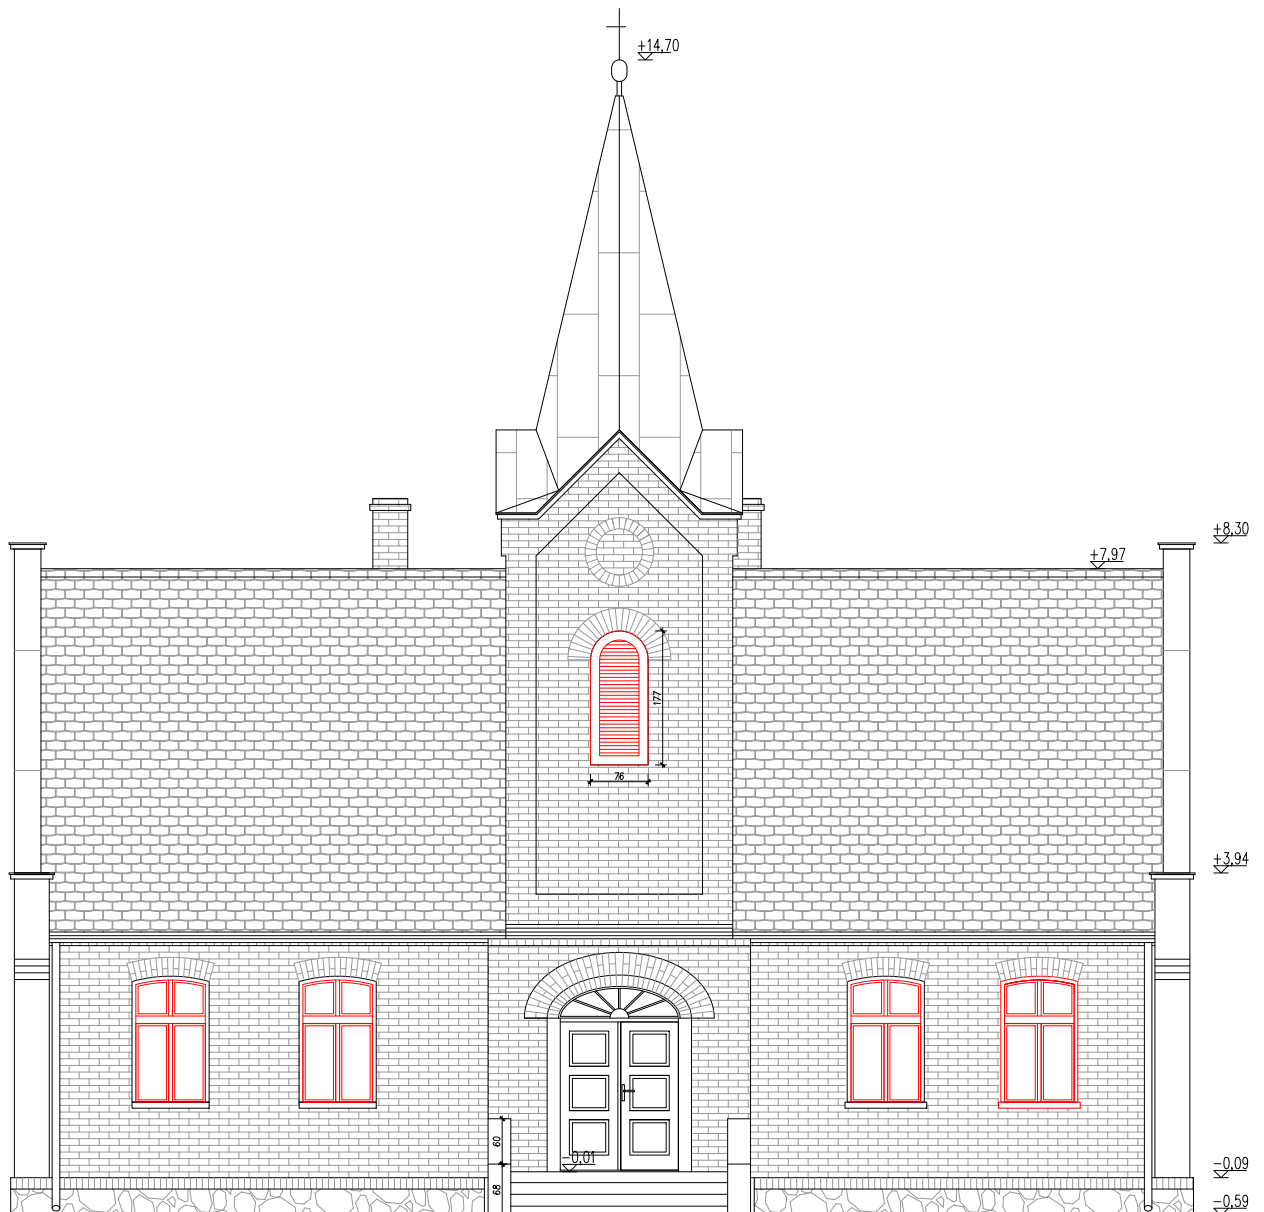


projektowane zmiany pokazano kolorem

nazwa obiektu budowlanego:			
PRZEBUDOWA I REMONT ZABYTKOWEGO BUDYNKU W MIEJSCOWOŚCI SŁUP WRAZ Z WYKONANIEM NIEZBEDNEJ INFRASTRUKTURY TECZNIKOWEJ I ZAGOSPODAROWANIEM TERENU ORAZ ROZBIÓRKĄ BUDYNKU GOSPODARCZEGO			
adres obiektu budowlanego:			
SŁUP 17, 56-160 WIŃSKO działka nr. 141			1:100
projektant w specjalności architektonicznej:	nr upr.:	data:	skala:
ANDRZEJ TATAREK	328/01/DUW	20.02.2020	podpisy:
sprawdzający projektant w specjalności architektonicznej:			
SEBASTIAN LUSAR		12/04/DOIA	
tytuł rysunku:			nr rys.
ELEWACJA FRONTOWA-POŁUDNIOWA			A5

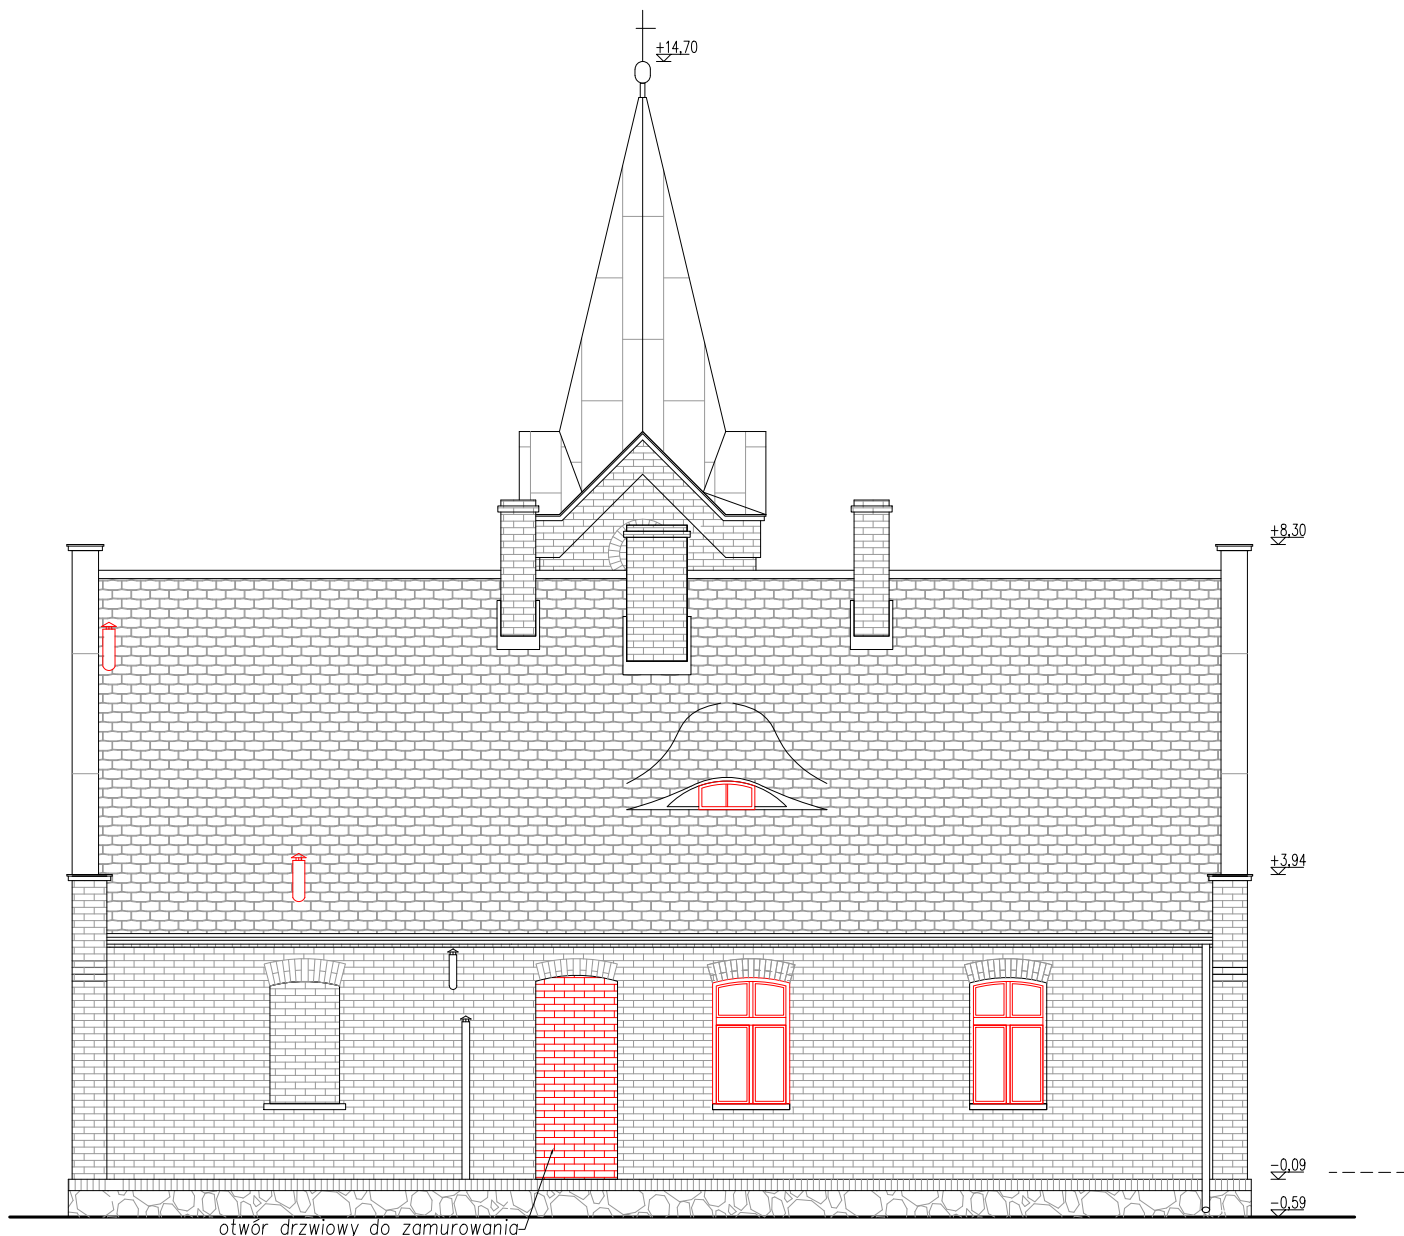


projektowane zmiany pokazano kolorem

nazwa obiektu budowlanego:			
PRZEBUDOWA I REMONT ZABYTKOWEGO BUDYNKU W MIEJSCOWOŚCI SŁUP WRAZ Z WYKONANIEM NIEZBEDNEJ INFRASTRUKTURY TECZNIKOWEJ I ZAGOSPODAROWANIEM TERENU ORAZ ROZBIÓRKĄ BUDYNKU GOSPODARCZEGO			
adres obiektu budowlanego:			
SŁUP 17, 56-160 WIŃSKO działka nr. 141			1:100
projektant w specjalności architektonicznej:	nr upr.:	data:	skala:
ANDRZEJ TATAREK	328/01/DUW	20.02.2020	podpisy:
sprawdzający projektant w specjalności architektonicznej:	12/04/DOIA		
tytuł rysunku:	nr rys.		
ELEWACJA PÓŁNOCNA	A6		

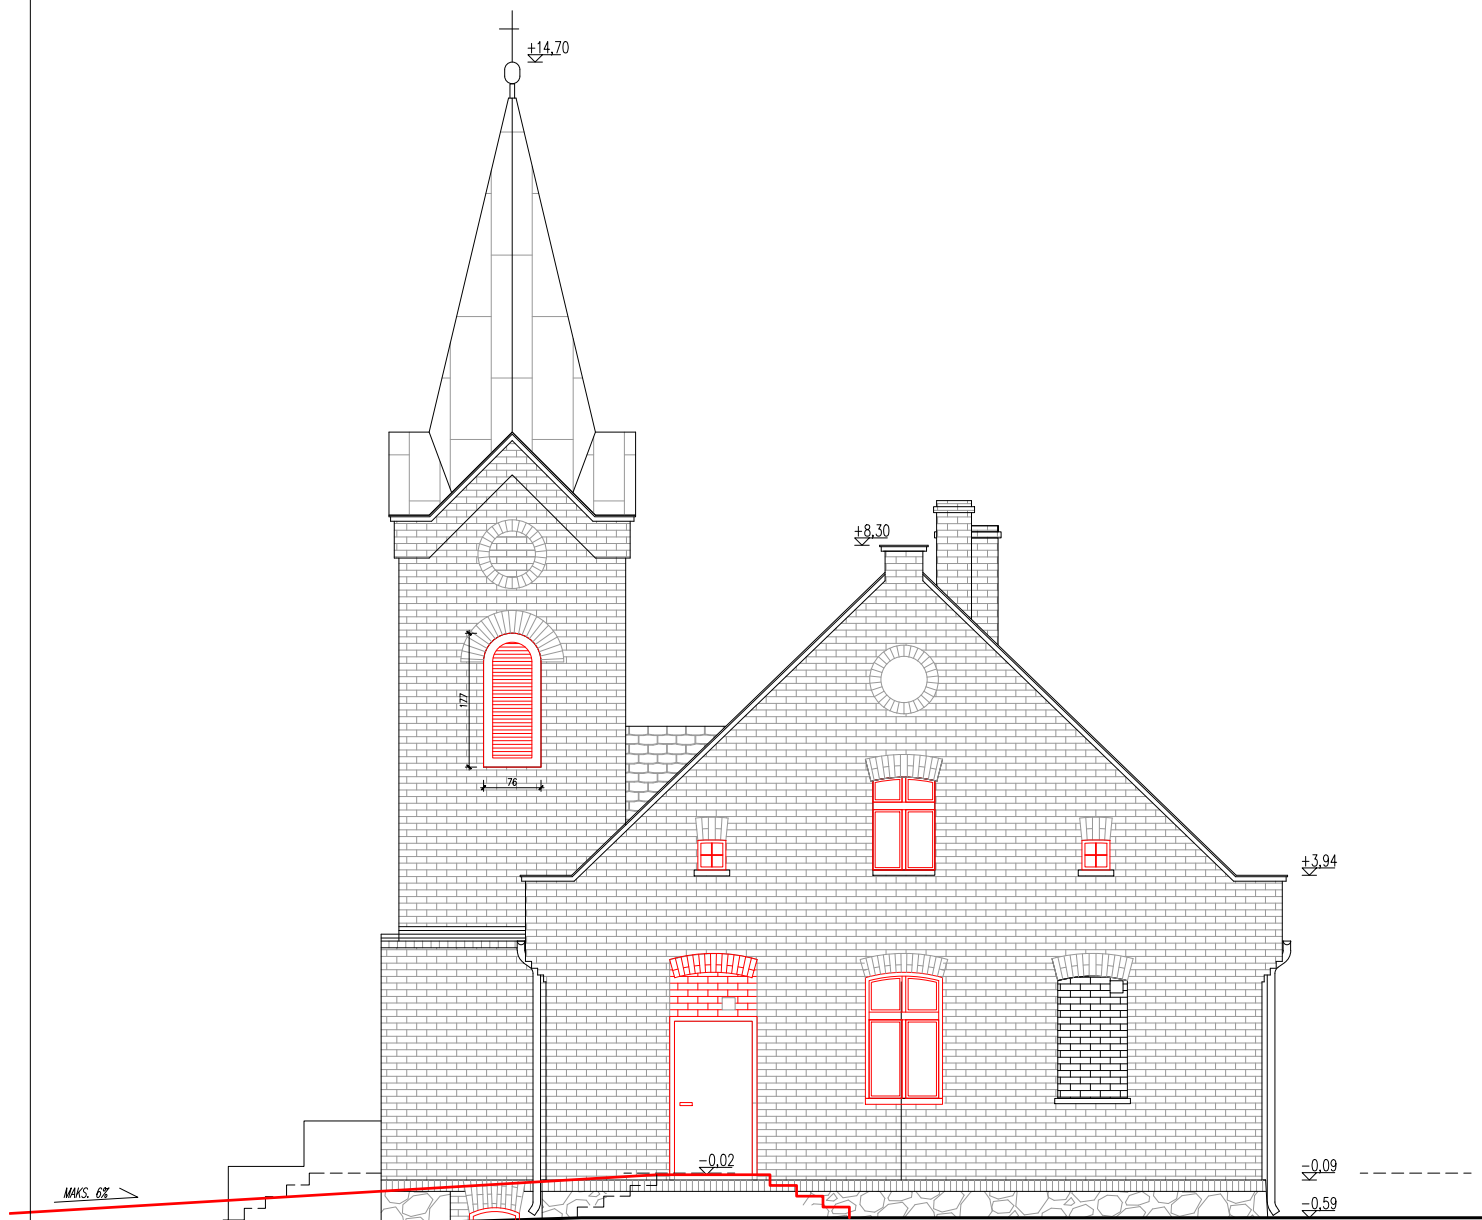

projektowane zmiany pokazano kolorem

nazwa obiektu budowlanego:			
PRZEBUDOWA I REMONT ZABYTKOWEGO BUDYNKU W MIEJSCOWOŚCI SŁUP WRAZ Z WYKONANIEM NIEZBEDNEJ INFRASTRUKTURY TECZNIKOWEJ I ZAGOSPODAROWANIEM TERENU ORAZ ROZBIÓRKĄ BUDYNKU GOSPODARCZEGO			
adres obiektu budowlanego:			
SŁUP 17, 56-160 WIŃSKO działka nr. 141			1:100
projektant w specjalności architektonicznej:	nr upr.:	data:	skala: podpisy:
ANDRZEJ TATAREK	328/01/DUW	20.02.2020	
sprawdzający projektant w specjalności architektonicznej:			
SEBASTIAN LUSAR		12/04/DOIA	
tytuł rysunku:			nr rys.
ELEWACJA WSCHODNIA			A7

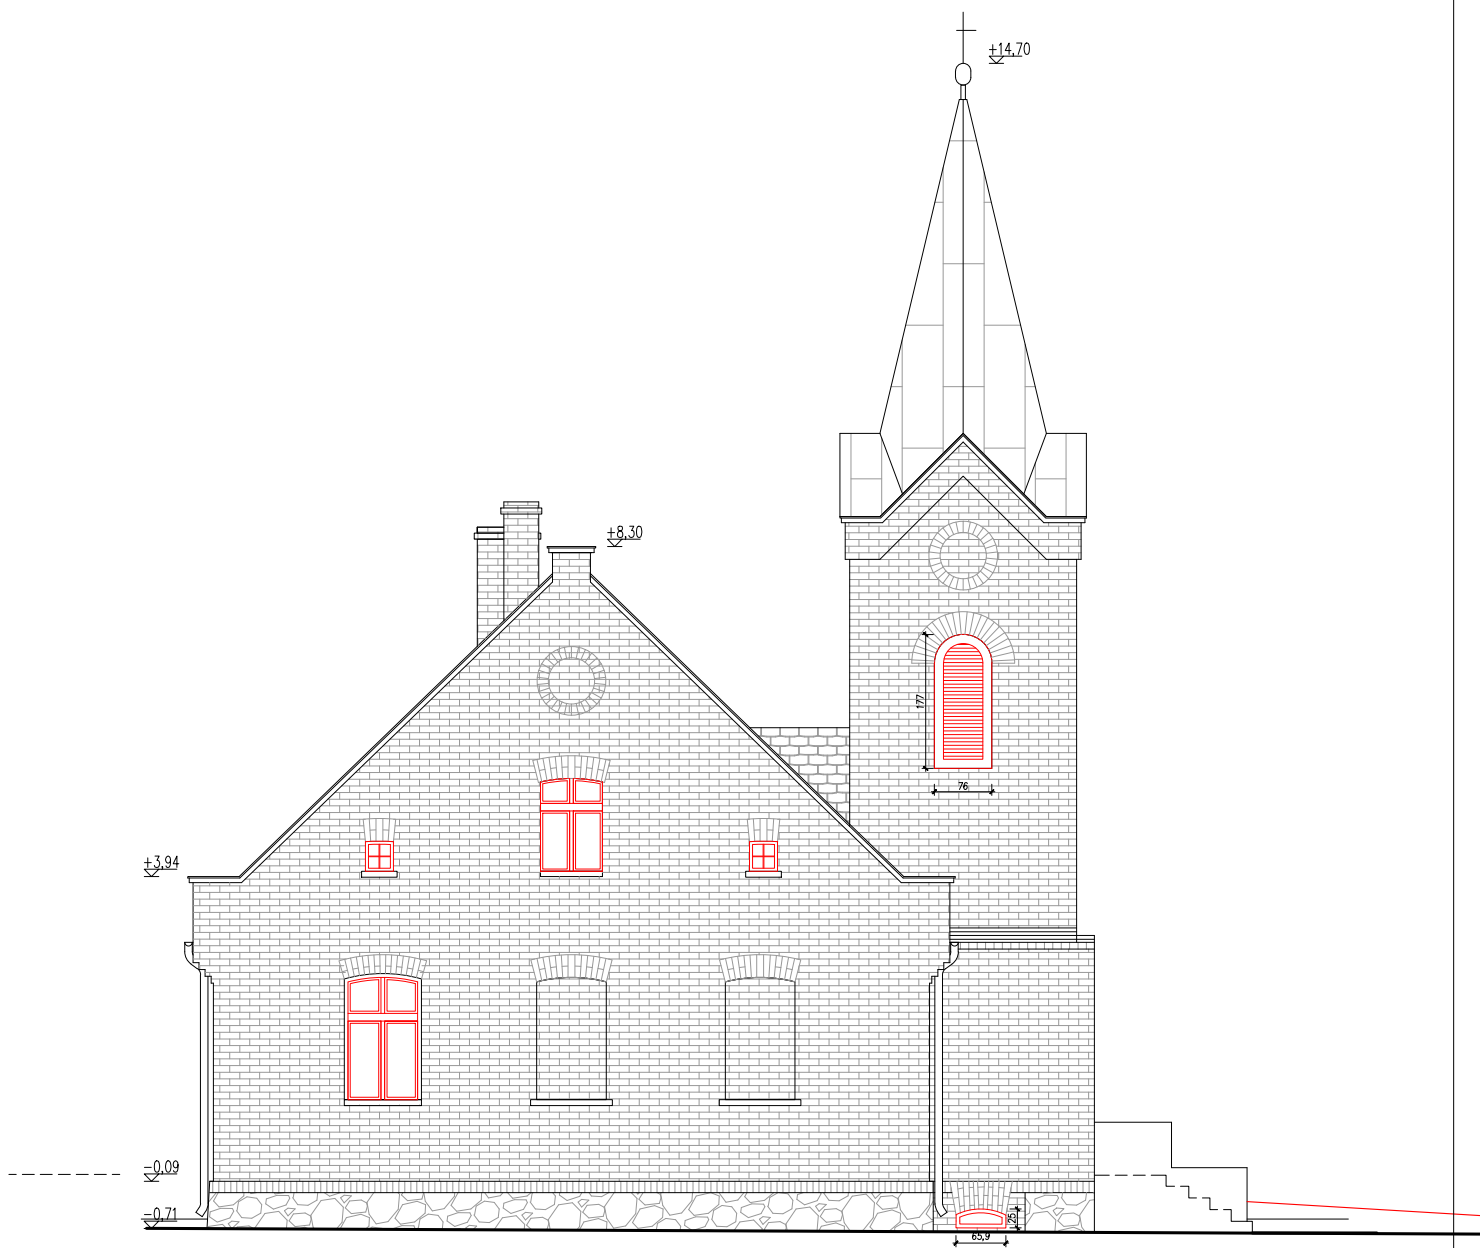

projektowane zmiany pokazano kolorem

nazwa obiektu budowlanego:

**PRZEBUDOWA I REMONT ZABYTKOWEGO BUDYNKU W
MIEJSCOWOŚCI SŁUP WRAZ Z WYKONANIEM NIEZBEDNEJ
INFRASTRUKTURY TECZNIKOWEJ I ZAGOSPODAROWANIEM
TERENU ORAZ ROZBIÓRKĄ BUDYNKU GOSPODARCZEGO**

adres obiektu budowlanego:

SŁUP 17, 56-160 WIŃSKO działka nr. 141

projektant w specjalności architektonicznej:

ANDRZEJ TATAREK

nr upr.:

328/01/DUW

data:

20.02.2020

1:100

skala:

podpisy:

sprawdzający projektant w specjalności architektonicznej:

SEBASTIAN LUSAR


12/04/DOIA

tytuł rysunku:

ELEWACJA ZACHODNIA


nr rys.

A8

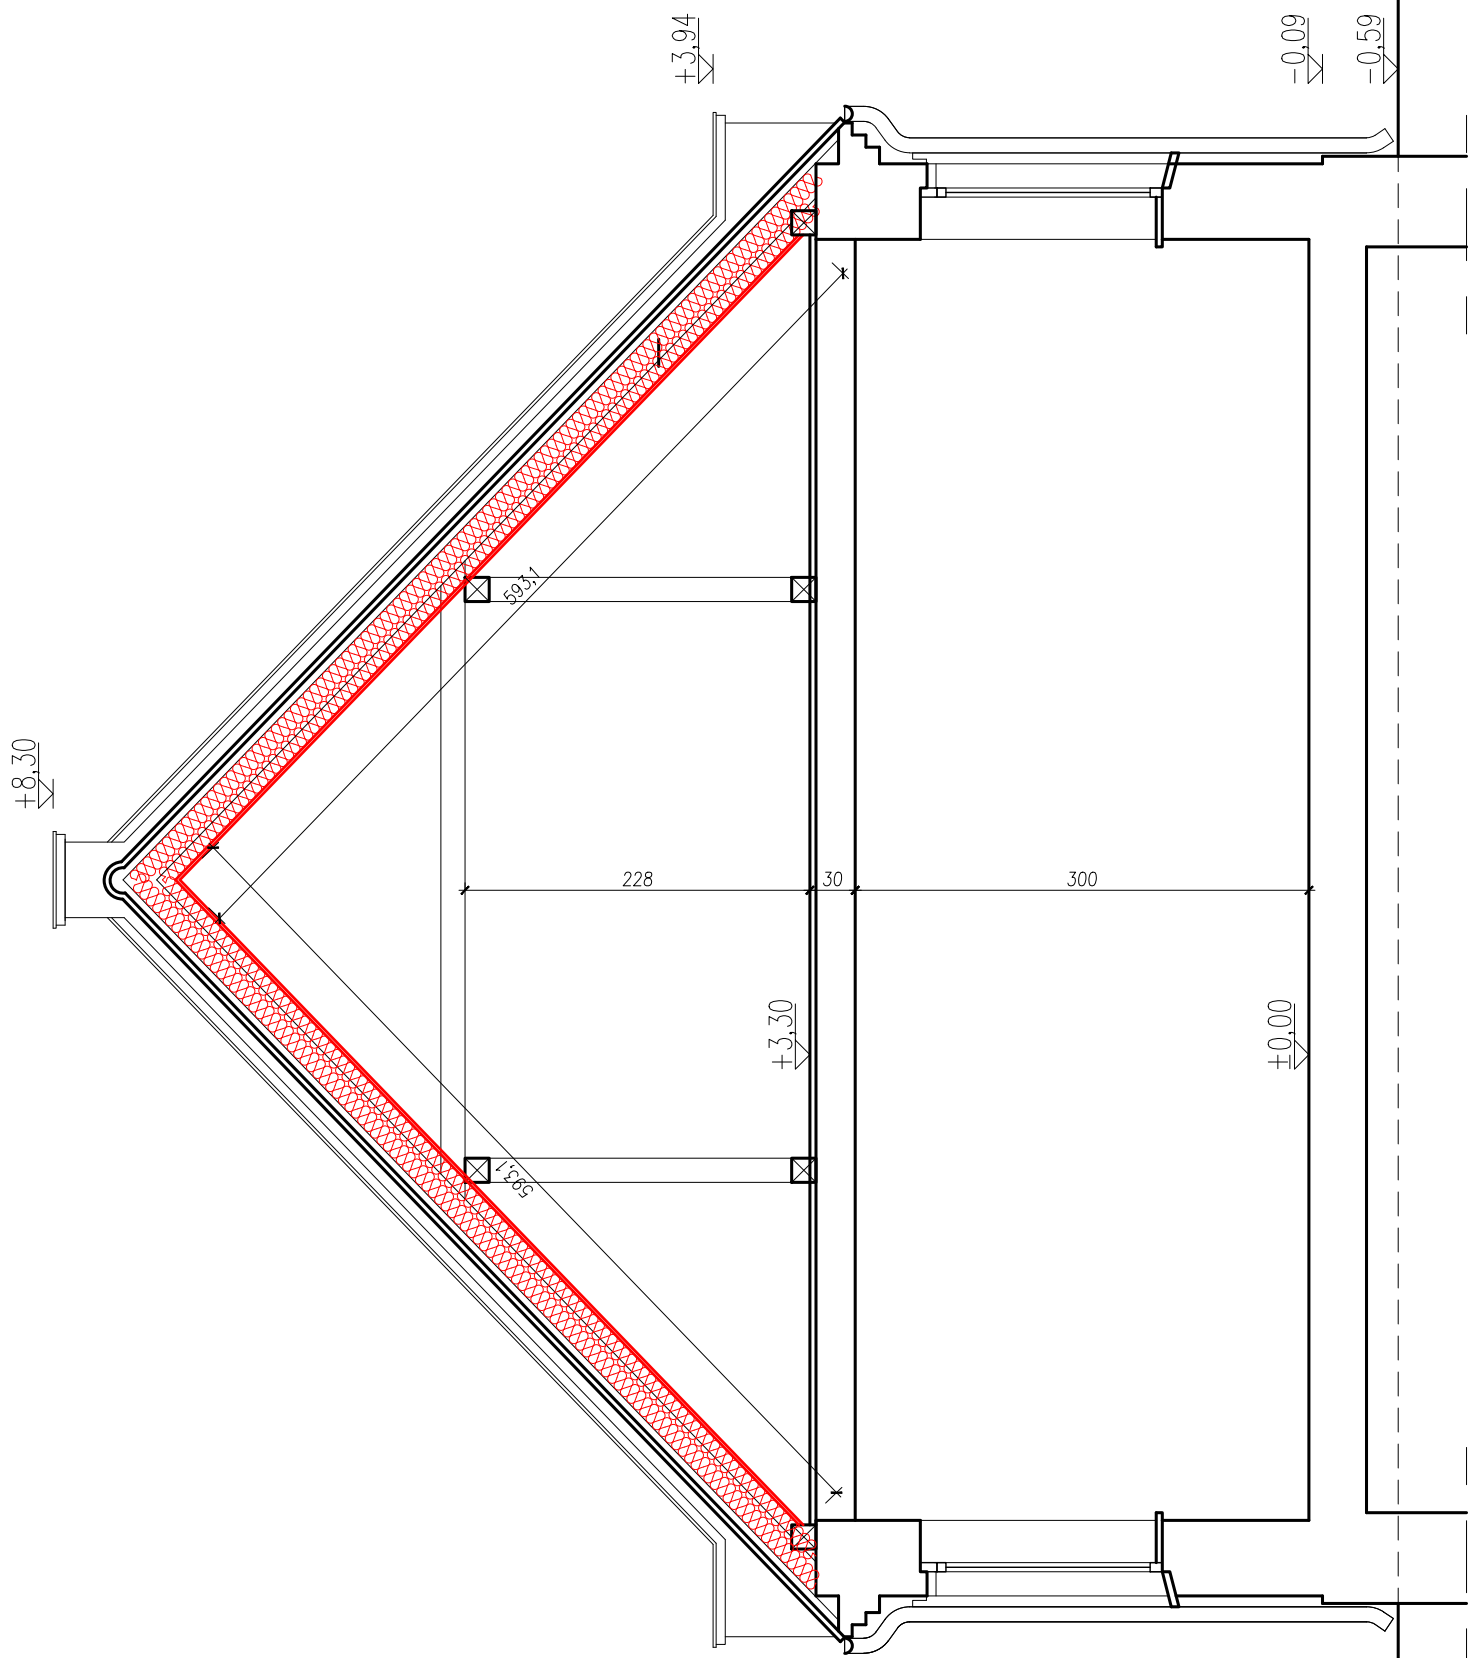

projektowane zmiany pokazano kolorem

nazwa obiektu budowlanego: PRZEBUDOWA I REMONT ZABYTKOWEGO BUDYNKU W MIEJSCOWOŚCI SŁUP WRAZ Z WYKONANIEM NIEZBEDNEJ INFRASTRUKTURY TECHNICZNEJ I ZAGOSPODAROWANIEM TERENU ORAZ ROZBIÓRKĄ BUDYNKU GOSPODARCZEGO			
adres obiektu budowlanego: SŁUP 17, 56-160 WIŃSKO działka nr. 141			1:50
projektant w specjalności architektonicznej: ANDRZEJ TATAREK	nr upr.: 328/01/DUW	data: 20.02.2020	skala: podpisy:
sprawdzający projektant w specjalności architektonicznej: SEBASTIAN LUSAR	12/04/DOIA		
tytuł rysunku: PRZEKRÓJ A-A			nr rys. A9

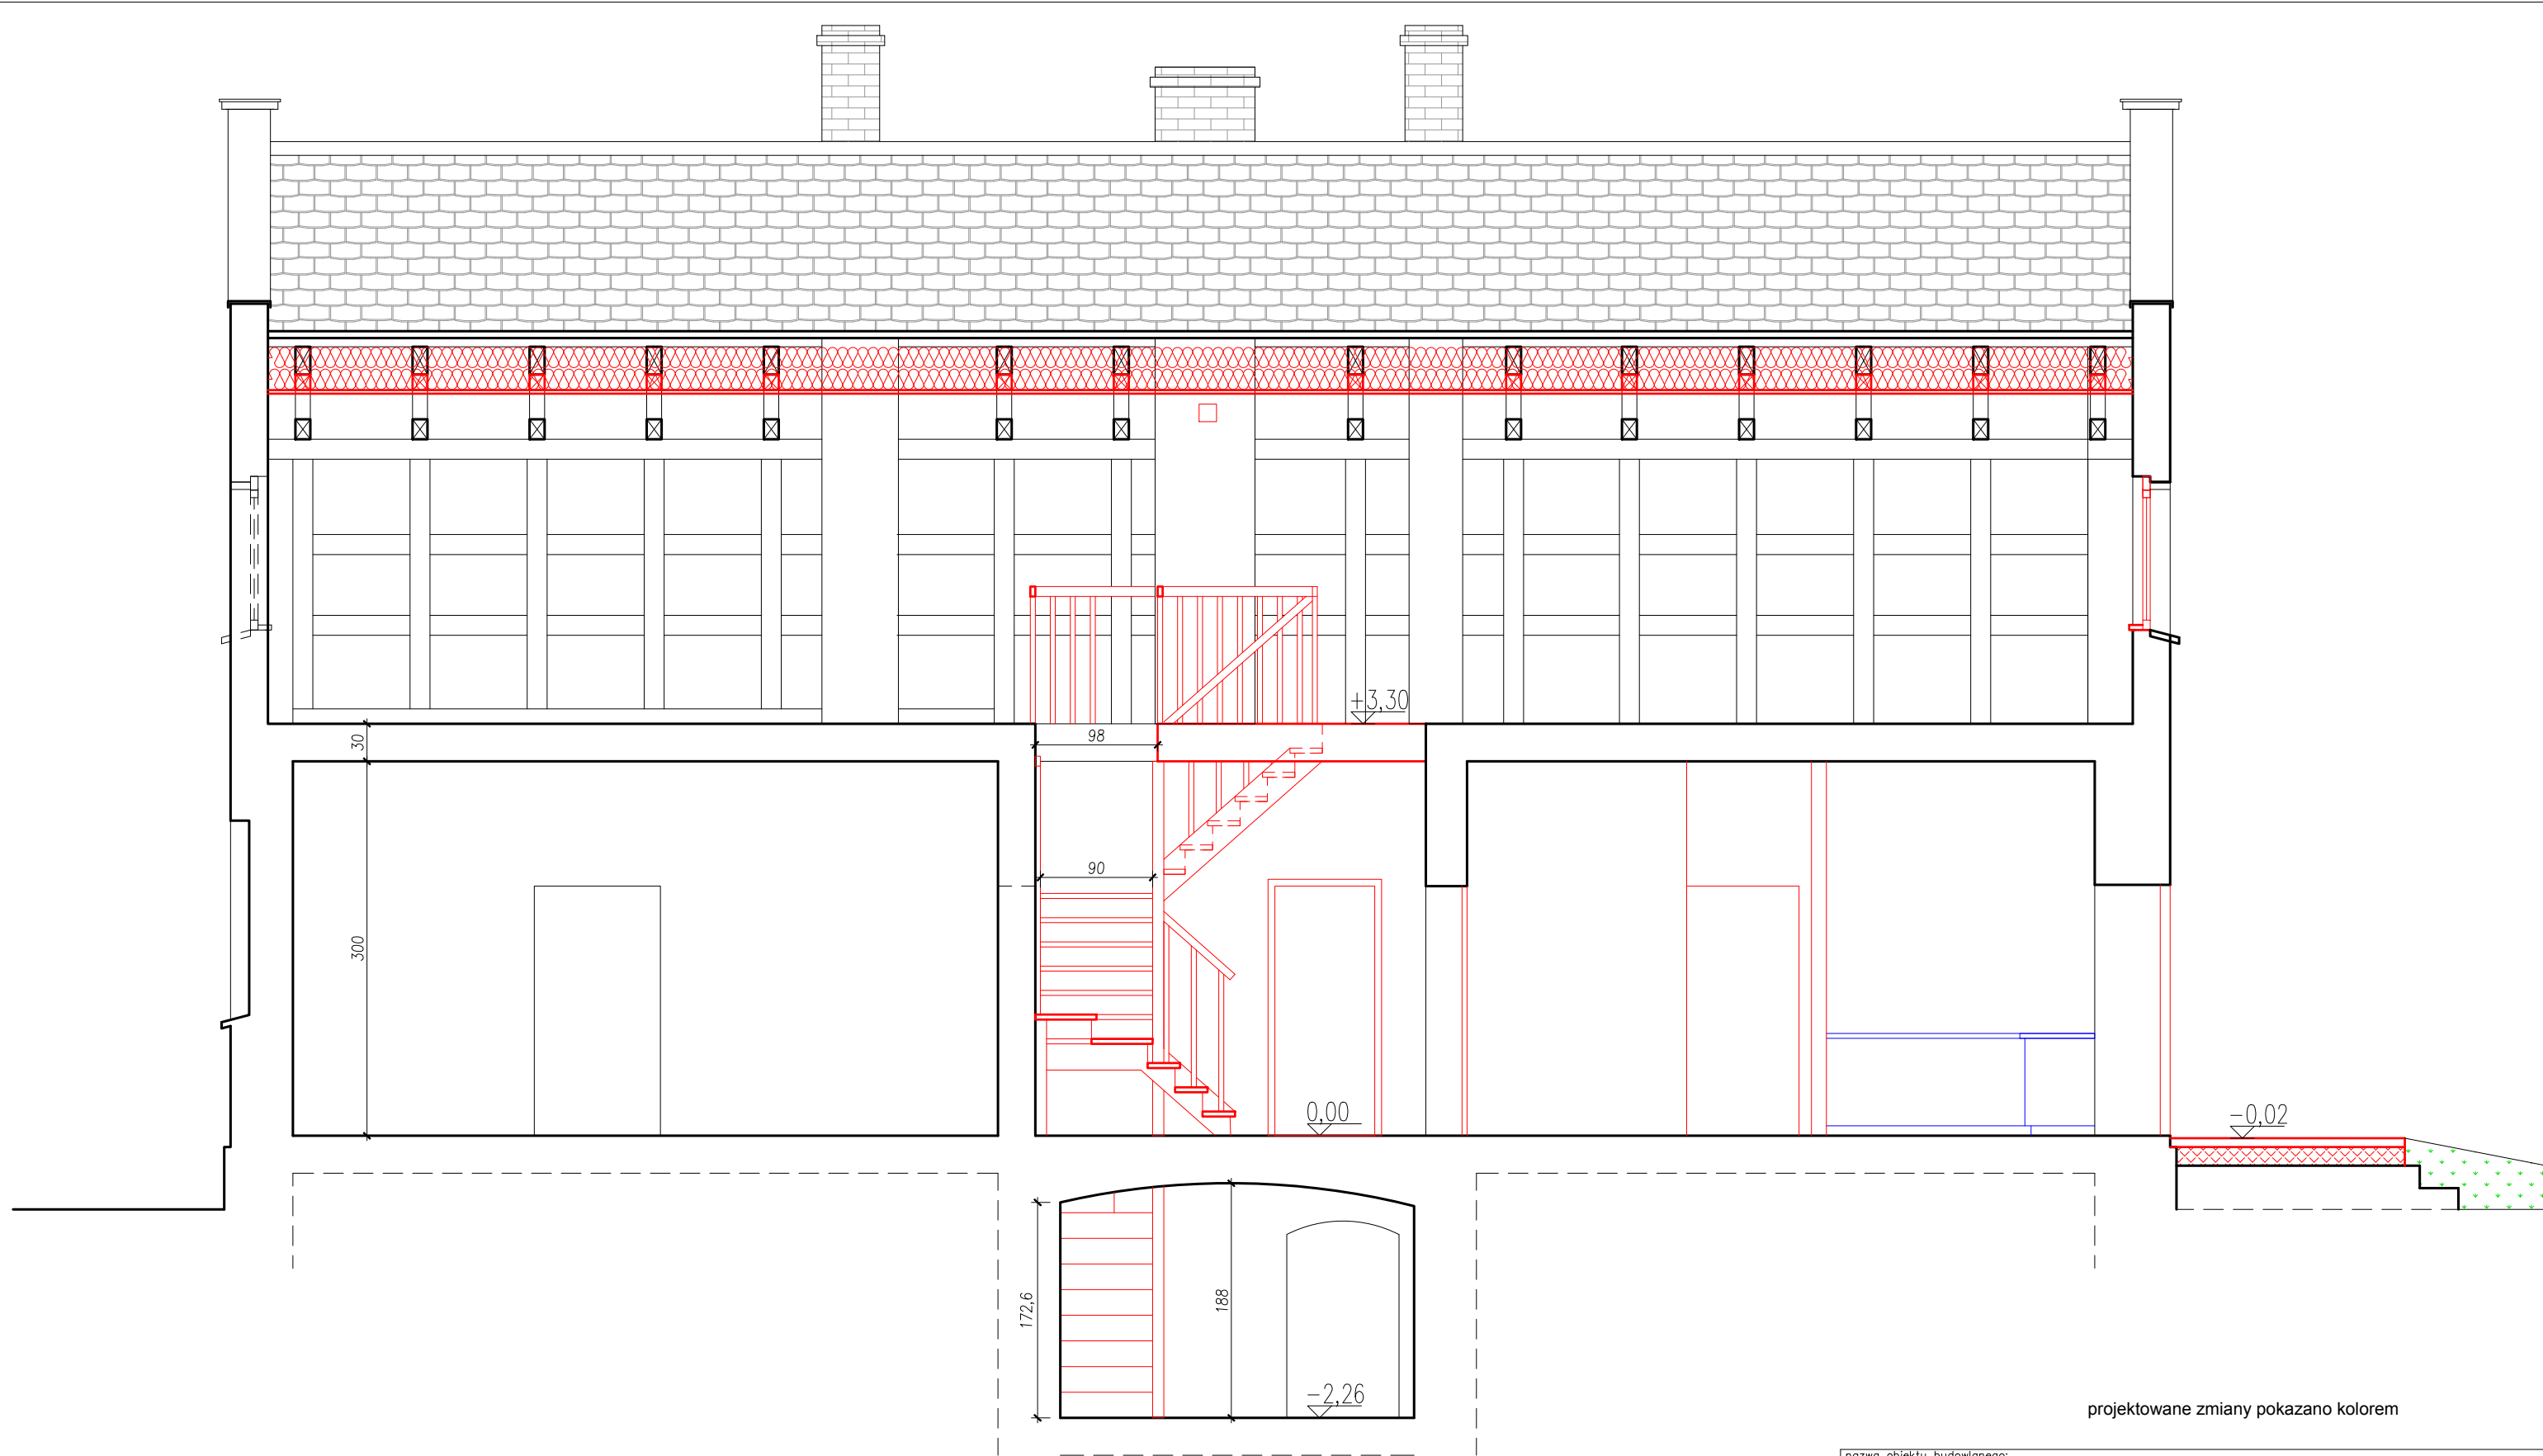

projektowane zmiany pokazano kolorem

nazwa obiektu budowlanego: PRZEBUDOWA I REMONT ZABYTKOWEGO BUDYNKU W MIEJSCOWOŚCI SŁUP WRAZ Z WYKONANIEM NIEZBEDNEJ INFRASTRUKTURY TECHNICZNEJ I ZAGOSPODAROWANIEM TERENU ORAZ ROZBIÓRKĄ BUDYNKU GOSPODARCZEGO			
adres obiektu budowlanego: SŁUP 17, 56-160 WIŃSKO działka nr. 141			skala: 1:50
projektant w specjalności architektonicznej: ANDRZEJ TATAREK	nr upr.: 328/01/DUW	data: 20.02.2020	podpis:
sprawdzający projektant w specjalności architektonicznej: SEBASTIAN LUSAR	12/04/DOIA		
tytuł rysunku: PRZEKRÓJ B-B	nr rys. A10		