


PIWNICA

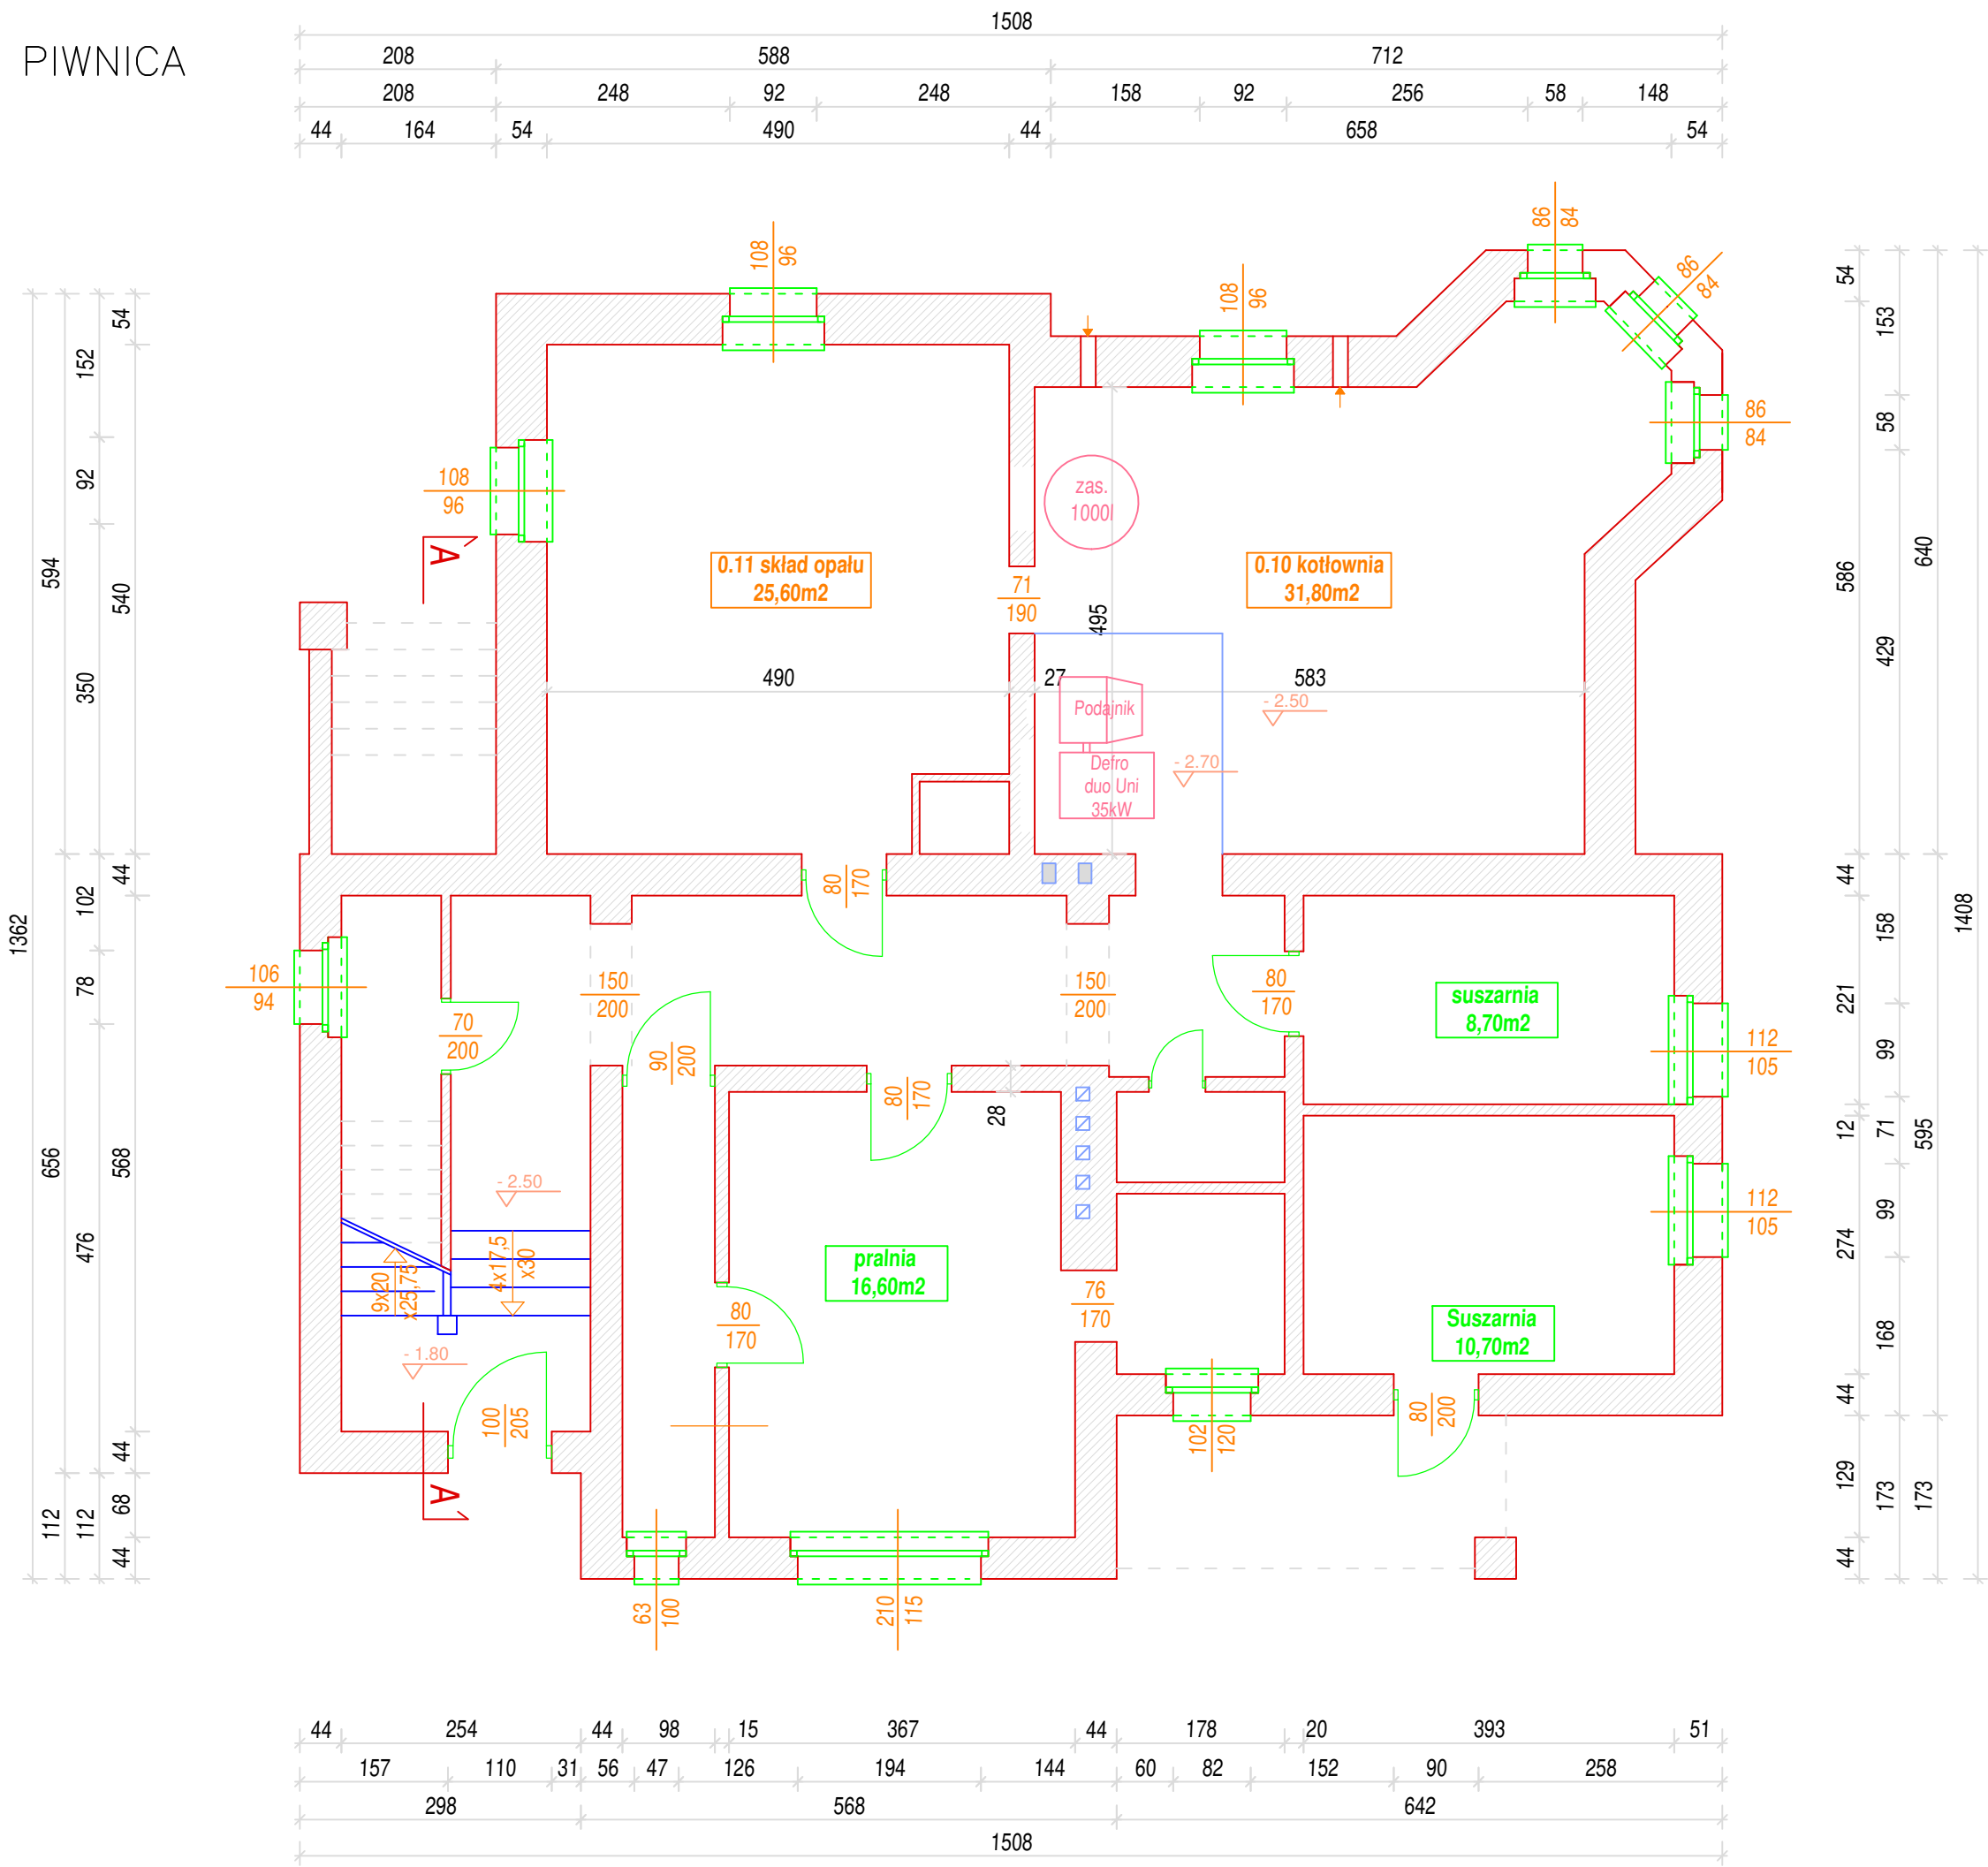

| | | | | | |
|--|---|--|--------|--|-----------------|
| Przebudowa i modernizacja budynku mieszkalnego na potrzeby utworzenia RDP | | | | | Stadium: PB. |
| Obiekt: | Budynek mieszkalny ul. Piłsudskiego 23 dz. nr 888 56–160 Włnsko | Inwestor: Gmina Włnsko Plac Wolności 2 56–160 Włnsko | ARCH. | | Branża: |
| | | | Data: | | |
| Architektura: | | | Podpis | | Skala: 1:100 |
| | | | | | |
| Sprawdził: | | Nr upr. | | | Nr rys. A1 |
| Tytuł rysunku: | RZUT PIWNICY | | | | |