


RZUT PARTERU

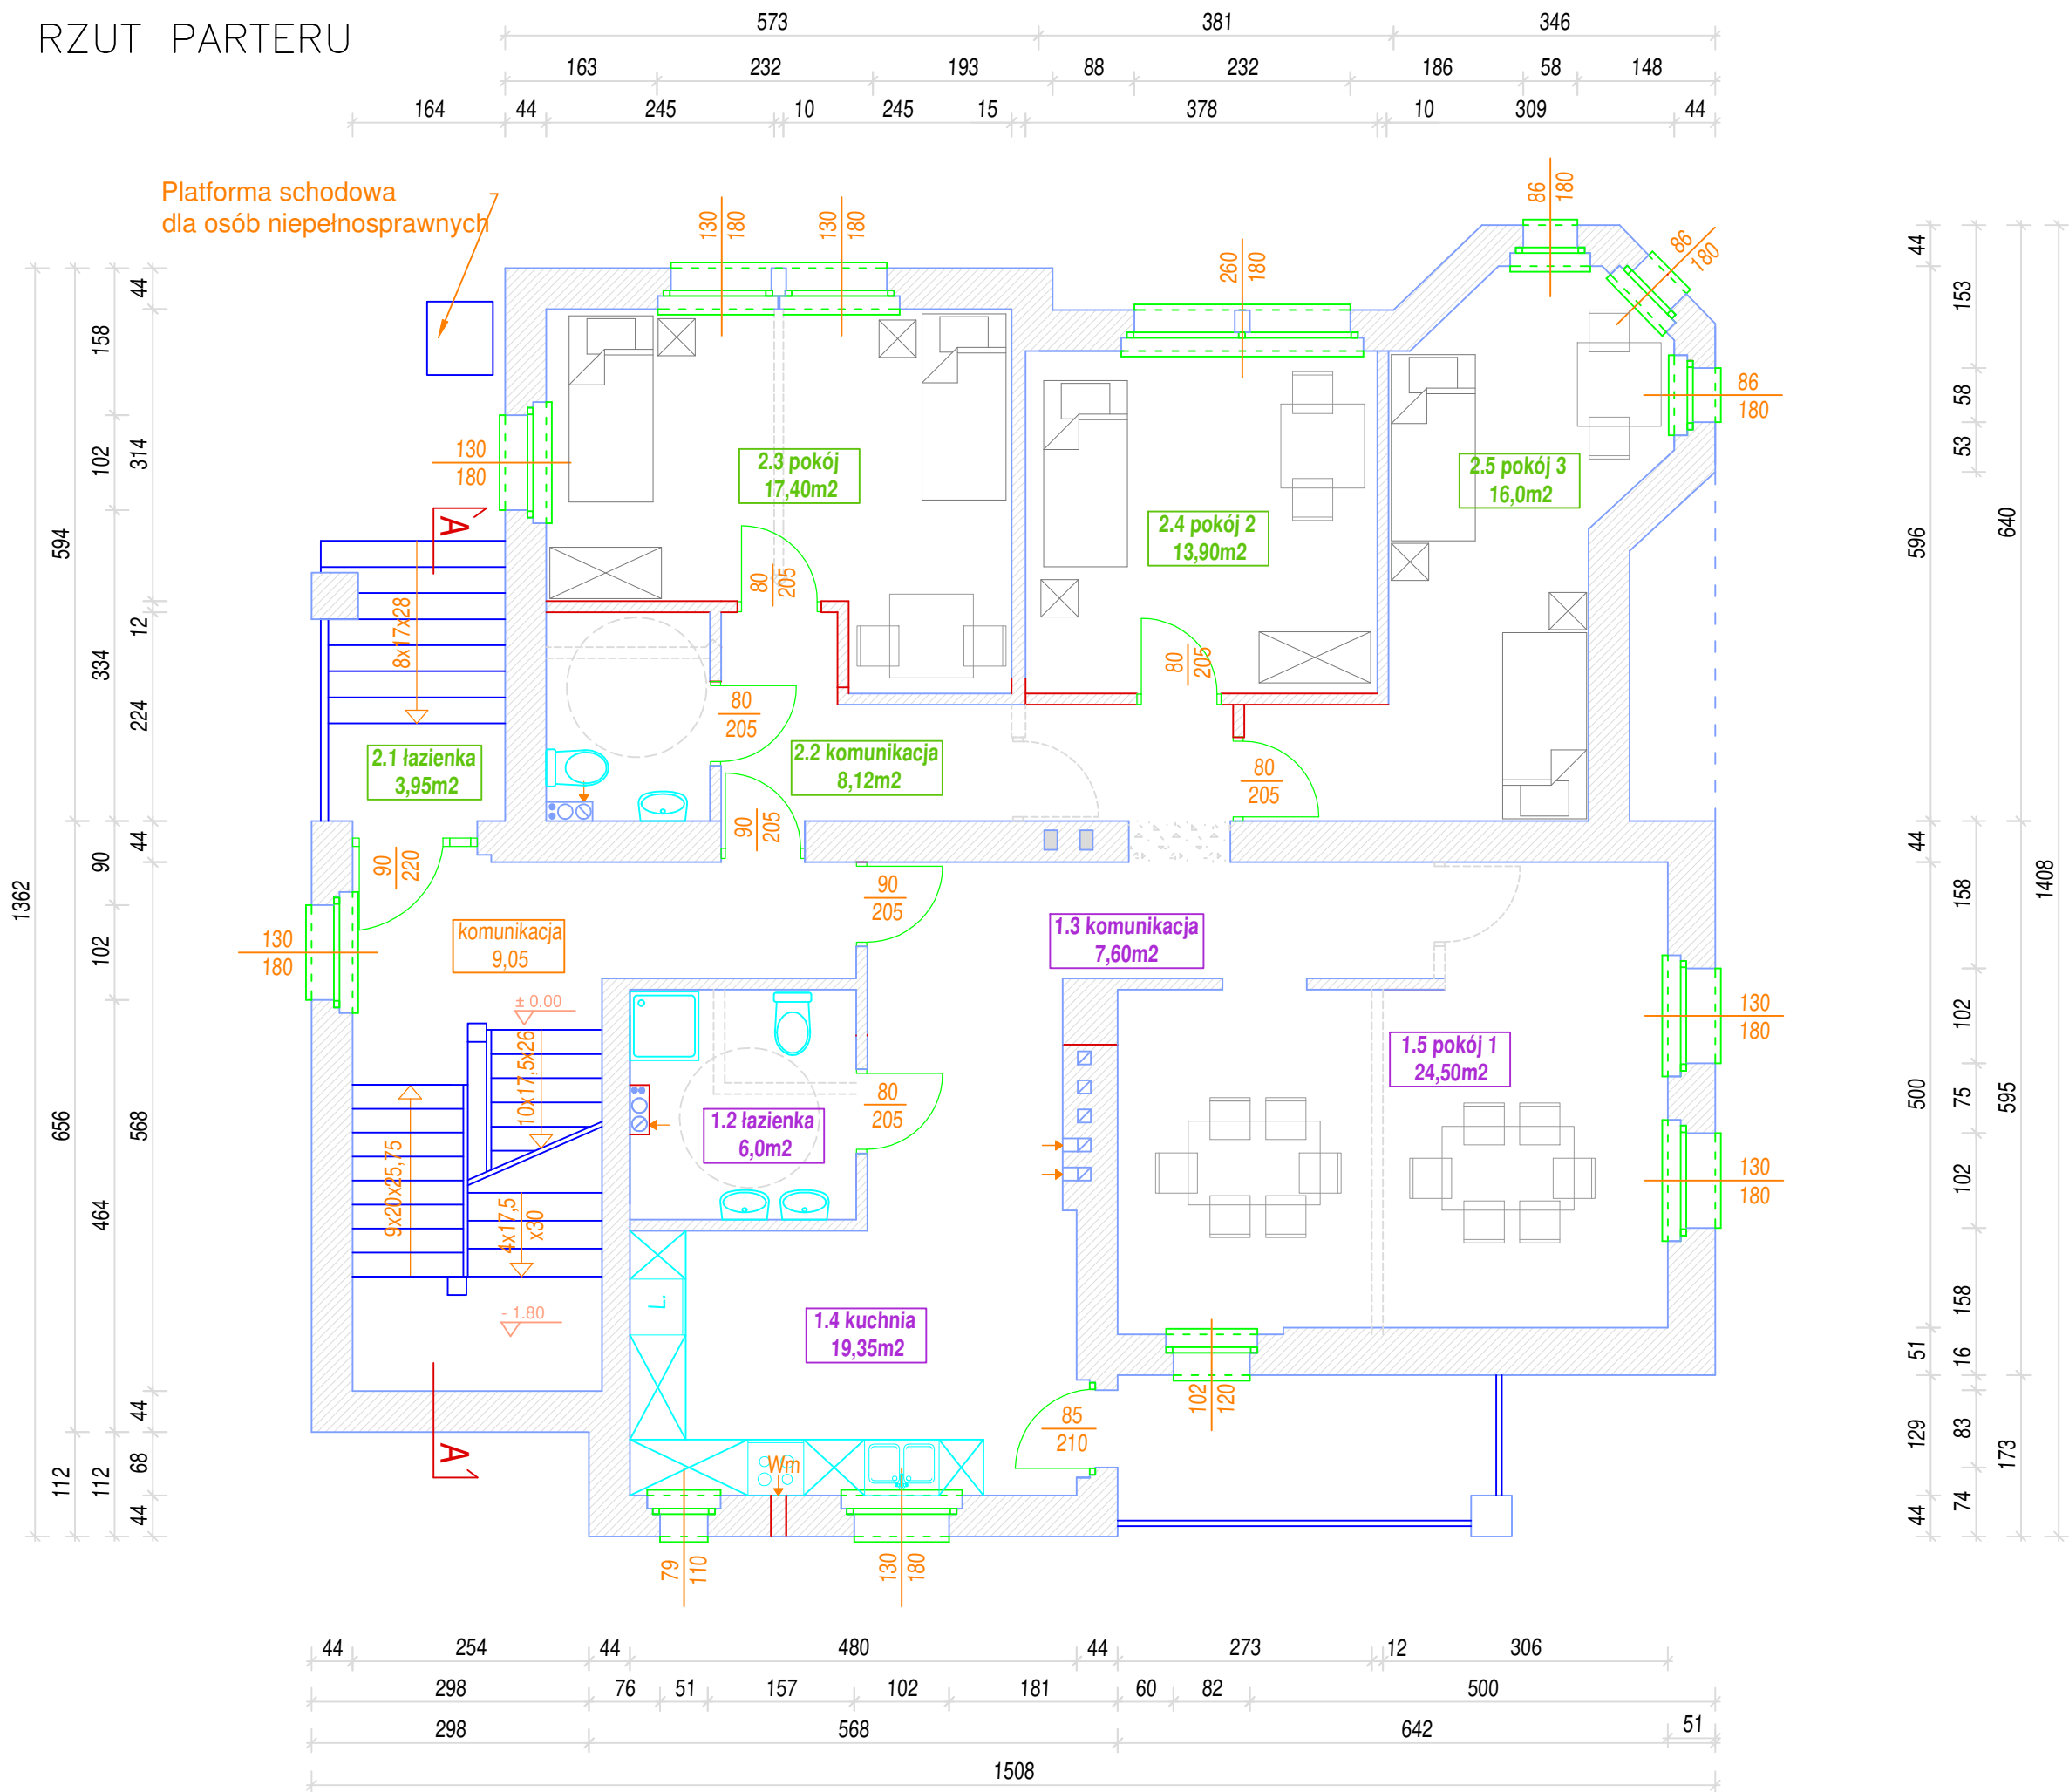

- ściany istniejące
- projektowane ściany i zamurowania
- projektowane wyburzenia
- projektowane wyburzenia

Przebudowa i modernizacja budynku mieszkalnego na potrzeby utworzenia RDP		Stadium: PB.	Branża: ARCH.	Data:	Skala: 1:100	Nr rys. A1
Obiekt:	Budynek mieszkalny ul. Piłsudskiego 23 dz. nr 888 56-160 Włnsko	Inwestor: Gmina Włnsko Plac Wolności 2 56-160 Włnsko		Podpis		
Architektura:		Nr upr.		Rzut Parteru		
Sprawdził:						
Tytuł rysunku:						