


KOPIA MAPY ZASADNICZEJ  
MAPA DO CELÓW PROJEKTOWYCH

Ob. OLEŚNICA-KAMIENIEC-KACZORY-TOKI  
Gm. Wodynie  
Ark. nr. 274.144.141  
Skala 1: 1000

**GEOTECH**  
Pomiary Geodezyjne  
Krzysztof Kościuszka  
08-110 Siedlce, Pustki 41  
tel./fax (025) 63-215-06, kom. 503 080 205  
REG. 712555735, NIP 821-110-18-77

Wykonawca pomiaru uzupełniającego zaktualizował istniejącą mapę w stan na dzień 10.06.2008 w granicach wykreślonej lokalizacji. Nie wyklucza się istnienia na terenie również urządzeń podziemnych, które nie zostały zgłoszone do inwentaryzacji przed zasypaniem i nie zostały odnalezione w terenie w czasie inwentaryzacji powykonawczej. Wykazane na mapie granice nieruchomości przyjęto z ewidencji gruntów. W wyniku postępowania rozgraniczeniowego granice i powierzchnia nieruchomości mogą ulec zmianie.

**GEODETA**  
mgr inż. Krzysztof Kościuszka  
Upr. NGP/B Nr 14118

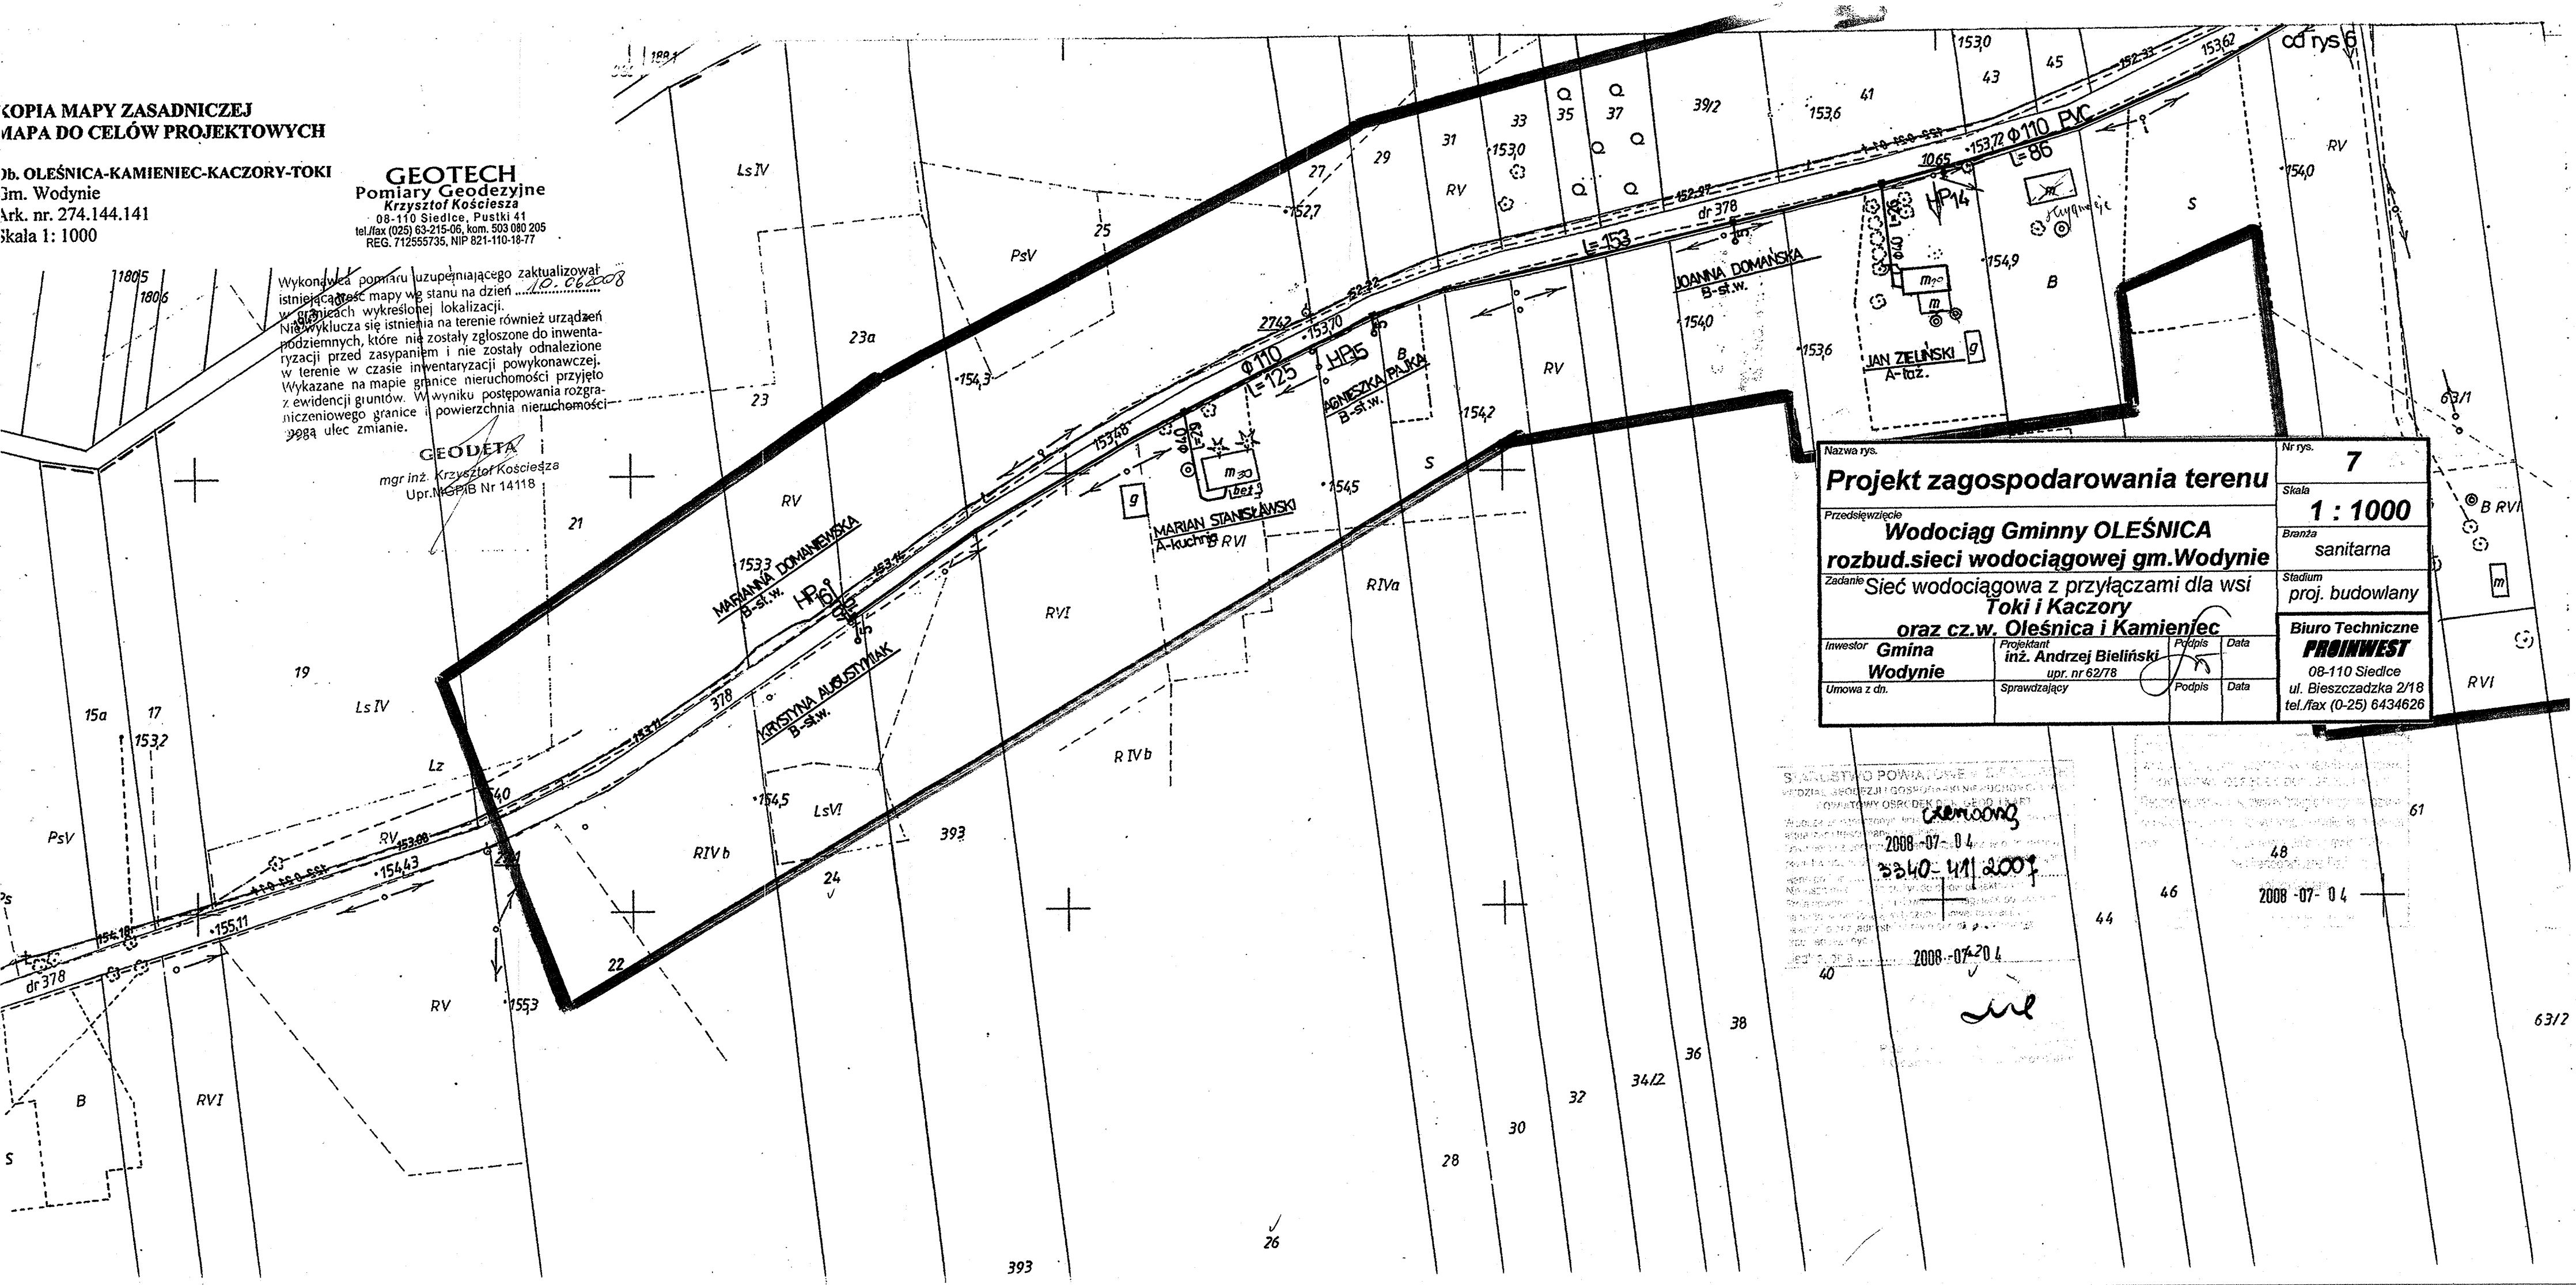

Nazwa rys.	Nr rys.	
<b>Projekt zagospodarowania terenu</b>		<b>7</b>
Przedsięwzięcie	Skala	
<b>Wodociąg Gminny OLEŚNICA</b>	<b>1 : 1000</b>	
<b>rozbud.sieci wodociągowej gm.Wodynie</b>	Branża	
<b>Sieć wodociągowa z przyłączami dla wsi Toki i Kaczory</b>	sanitarna	
<b>oraz cz.w. Oleśnica i Kamieniec</b>	Stadium	
<b>Gmina Wodynie</b>	proj. budowlany	
Investor	Projektant	Podpis
<b>Gmina Wodynie</b>	inż. Andrzej Bieliński	
Umowa z dn.	upr. nr 62/78	Data
	Sprawdzający	Podpis
Biuro Techniczne		
<b>PROINWEST</b>		
08-110 Siedlce		
ul. Bieszczadzka 2/18		
tel./fax (0-25) 6434626		

SIAROSTWO POWIATOWE  
WODZIAL GEODEZJI I GOSPODARSTWA KRAJOWEGO  
POWIATOWY OŚRODEK DLA GEOD. I S.T.  
2008-07-04  
2008-07-04  
2008-07-04