


KOPIA MAPY ZASADNICZEJ
MAPA DO CELÓW PROJEKTOWYCH

Ob. OLEŚNICA-KAMIENIEC-KACZORY-TOKI
Gm. Wodynie
Ark. nr. 274.144.184 i 193
Skala 1: 1000

GEOTECH
Pomiary Geodezyjne
Krzysztof Kościuszka
08-110 Siedlce, Pułki 41
tel./fax (025) 63-215-06, kom. 503 080 205
REG. 712555735, NIP 821-110-18-77

Wykonawca pomiaru uzupełniającego zaktualizował
istniejącą treść mapy wg stanu na dzień 10.06.2008
w granicach wykreślonej lokalizacji.
Nie wyklucza się istnienia na terenie również urządzeń
podziemnych, które nie zostały zgłoszone do inwenta-
ryzacji przed zasypaniem i nie zostały odnalezione
w terenie w czasie inwentaryzacji powykonawczej.
Wykazane na mapie granice nieruchomości przyjęto
z ewidencji gruntów. W wyniku postępowania rozgra-
niczeniowego granice i powierzchnia nieruchomości
mogą ulec zmianie.

GEODETA
mgr inż. Krzysztof Kościuszka
Upr. MGPIB Nr 14118

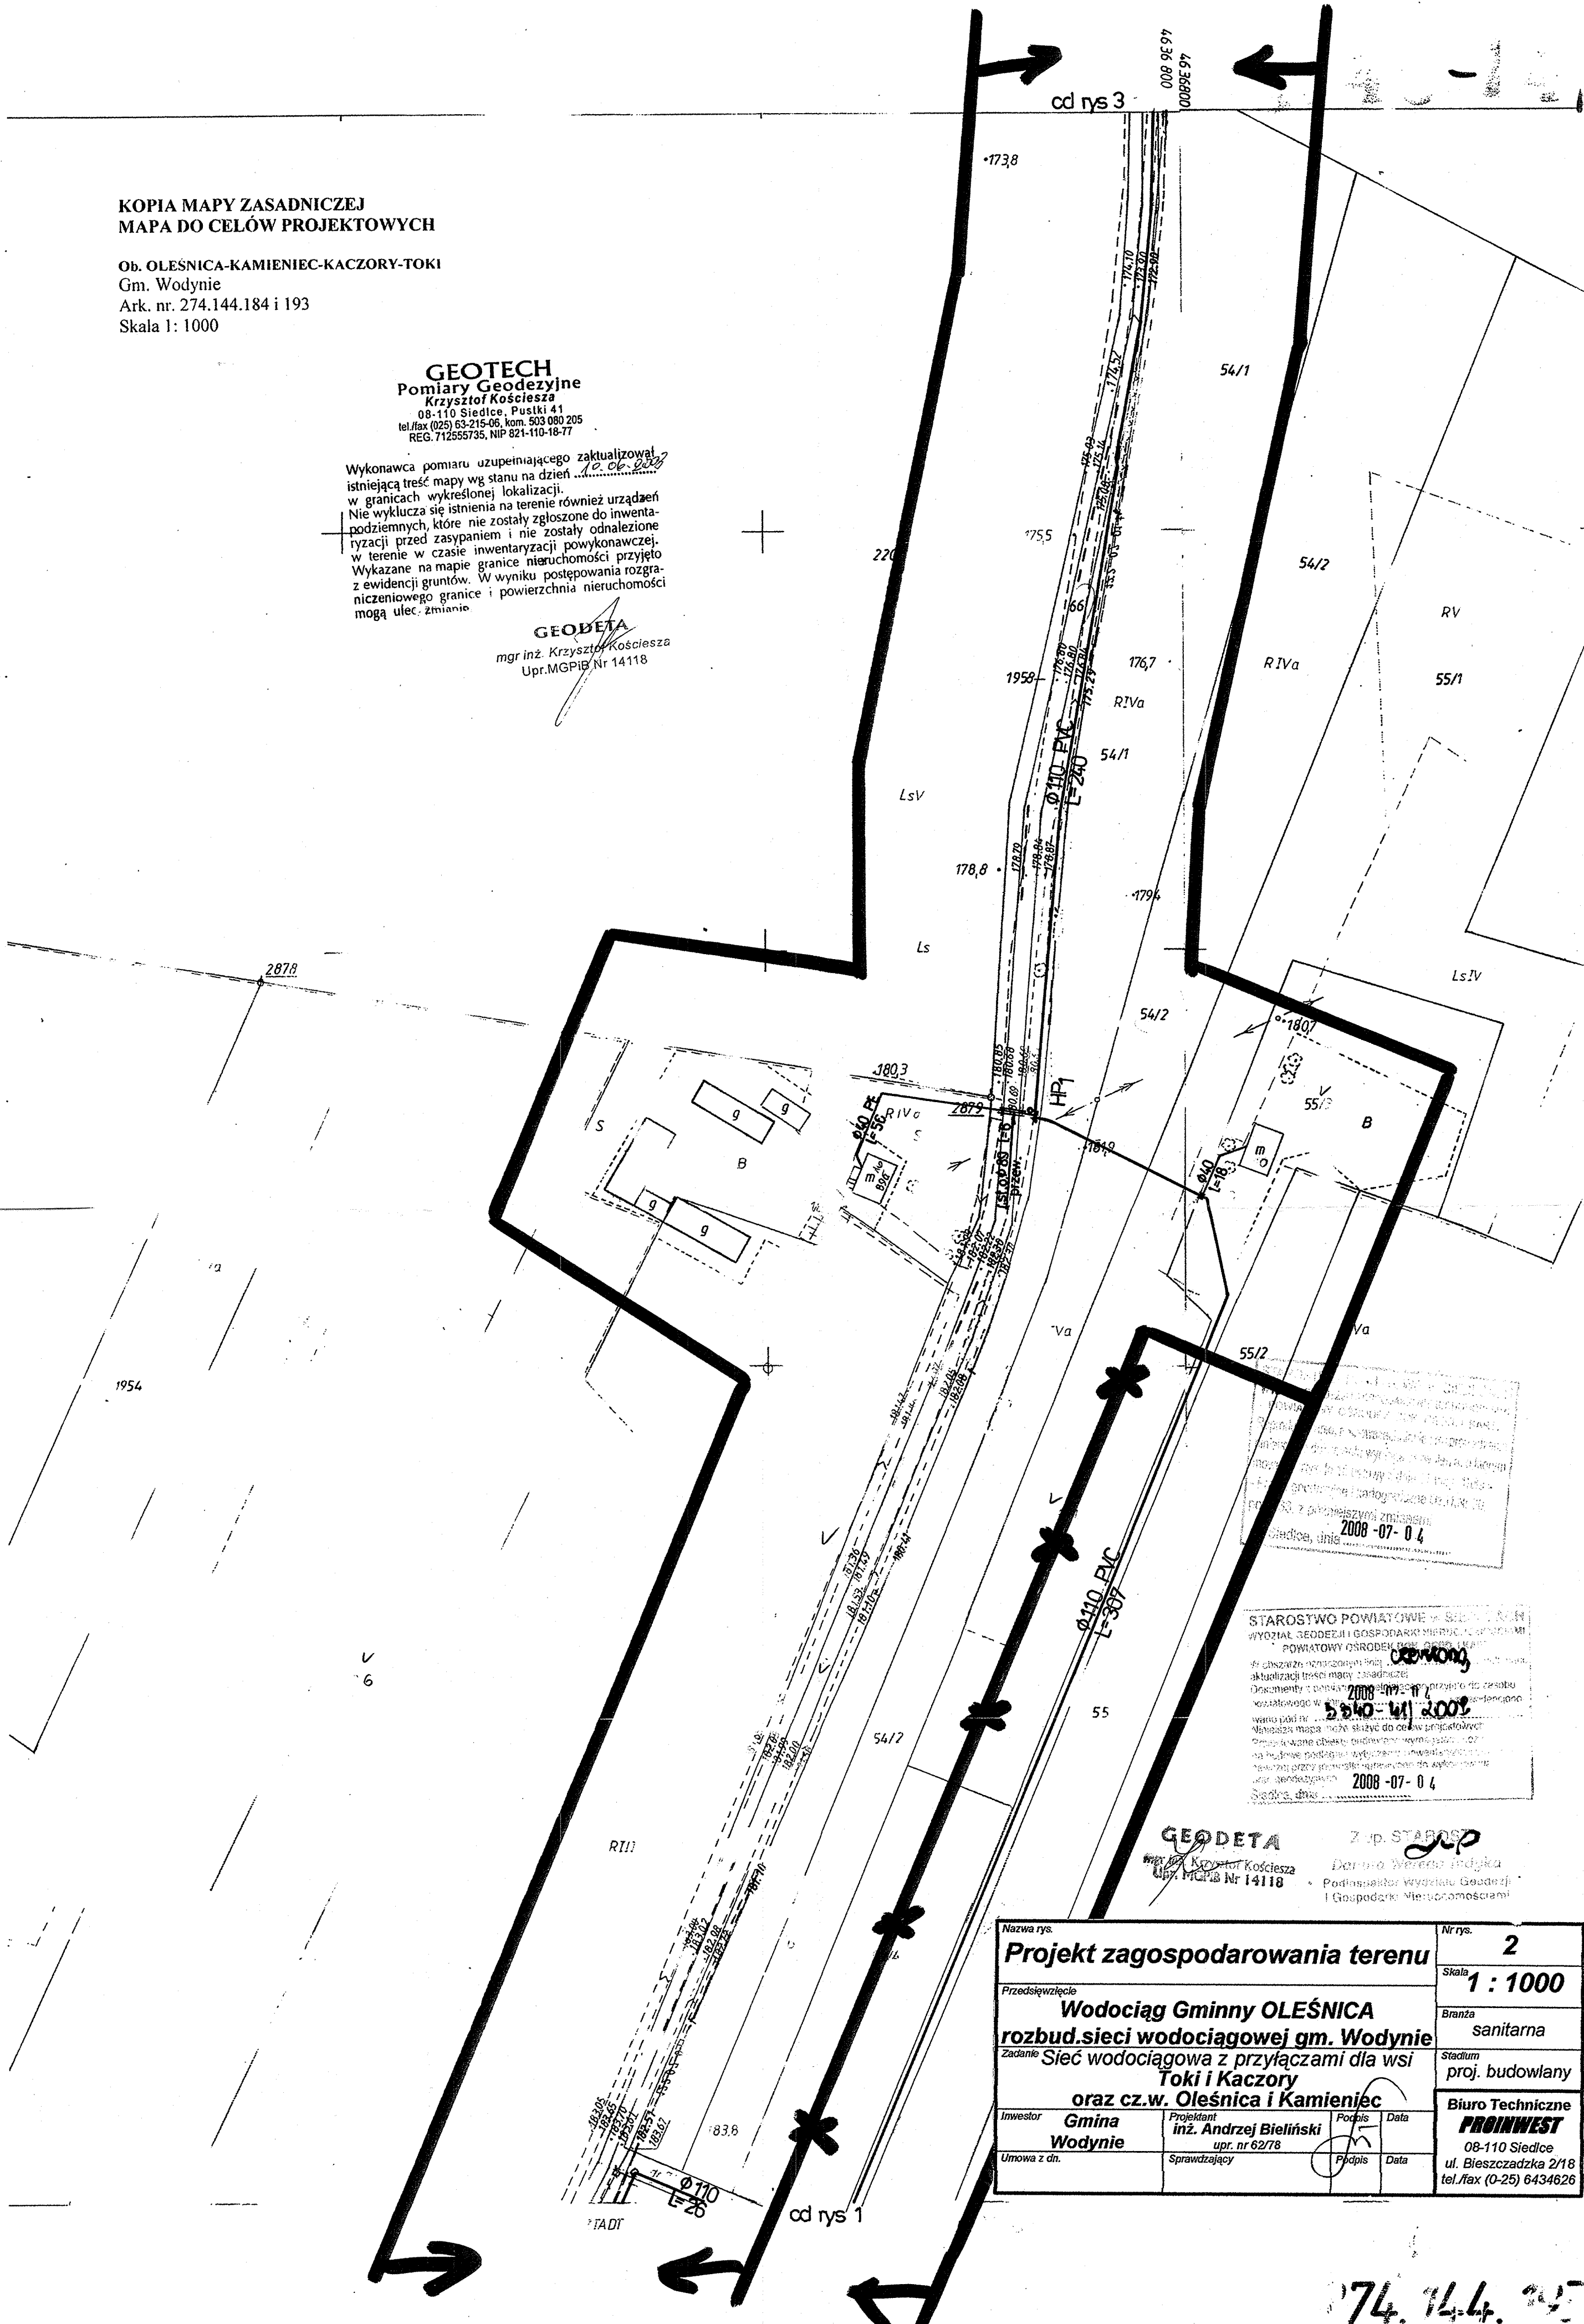

WYKONANIE POMIARU UZUPEŁNIĄCEGO
10.06.2008
2008-07-04

STAROSTWO POWIATOWE W SIEDLCACH
WYDZIAŁ GEODEZJI I GOSPODARSTWA NIERUCHOMOŚCIAMI
POWIATOWY OŚRODEK BADAŃ I REZERWU
W SIEDLCACH
2008-07-04

GEODETA
mgr inż. Krzysztof Kościuszka
Upr. MGPIB Nr 14118

Nazwa rys.	Projekt zagospodarowania terenu			Nr rys.	2
Przedsięwzięcie	Wodociąg Gminny OLEŚNICA rozbud.sieci wodociągowej gm. Wodynie			Skala	1 : 1000
Zadanie	Sieć wodociągowa z przyłączami dla wsi Toki i Kaczory oraz cz.w. Oleśnica i Kamieniec			Branża	sanitarna
Investor	Gmina Wodynie	Projektant	inż. Andrzej Bieliński upr. nr 62/78	Stadium	proj. budowlany
Umowa z dn.		Sprawdzający		Biurowo Techniczne	PROINWEST
					08-110 Siedlce ul. Bieszczadzka 2/18 tel./fax (0-25) 6434626

274.144.184
: 1000