


ORIENTACJA

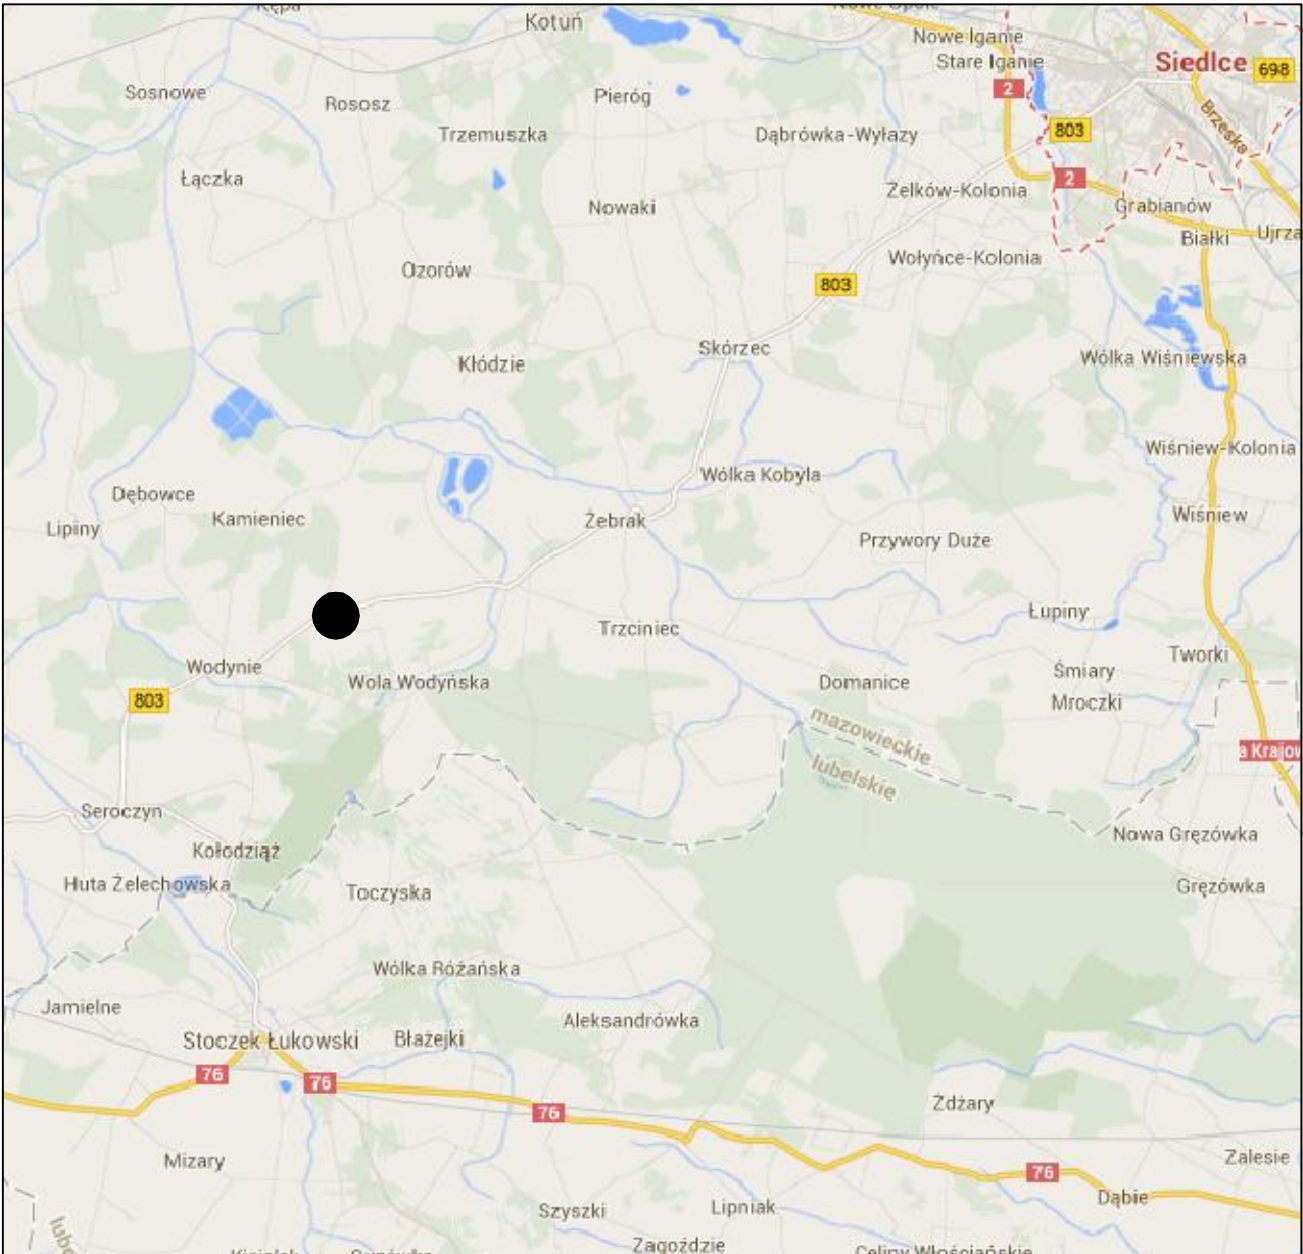


LOKALIZACJA INWESTYCJI

Objekt: BUDOWA KANALIZACJI SANITARNEJ W m. OLEŚNICA, CZĘŚCI m. WODYNIE I WOLA WODYŃSKA		Indeks 00	Data I 2014	Rys. Nr OR01.00
Branża: SANITARNA		Faza PB	Skala —	
Rysunek: ORIENTACJA		Imię i Nazwisko	Nr uprawnień	Podpis
		Projektował: Janusz Smolarczyk	111/BP/82 715/BP/94	
		Projektował: Mirosława Kobylińska	278/Lb/99	
		Opracował: Karol Prochowicz		
		Sprawdził: Robert Tkaczyk	LUB0174/PWOS/09	

KOINSTAT

21–560 Międzyrzec Podlaski, ul. Mydlarska 1

ZESTAWIENIE ARKUSZY

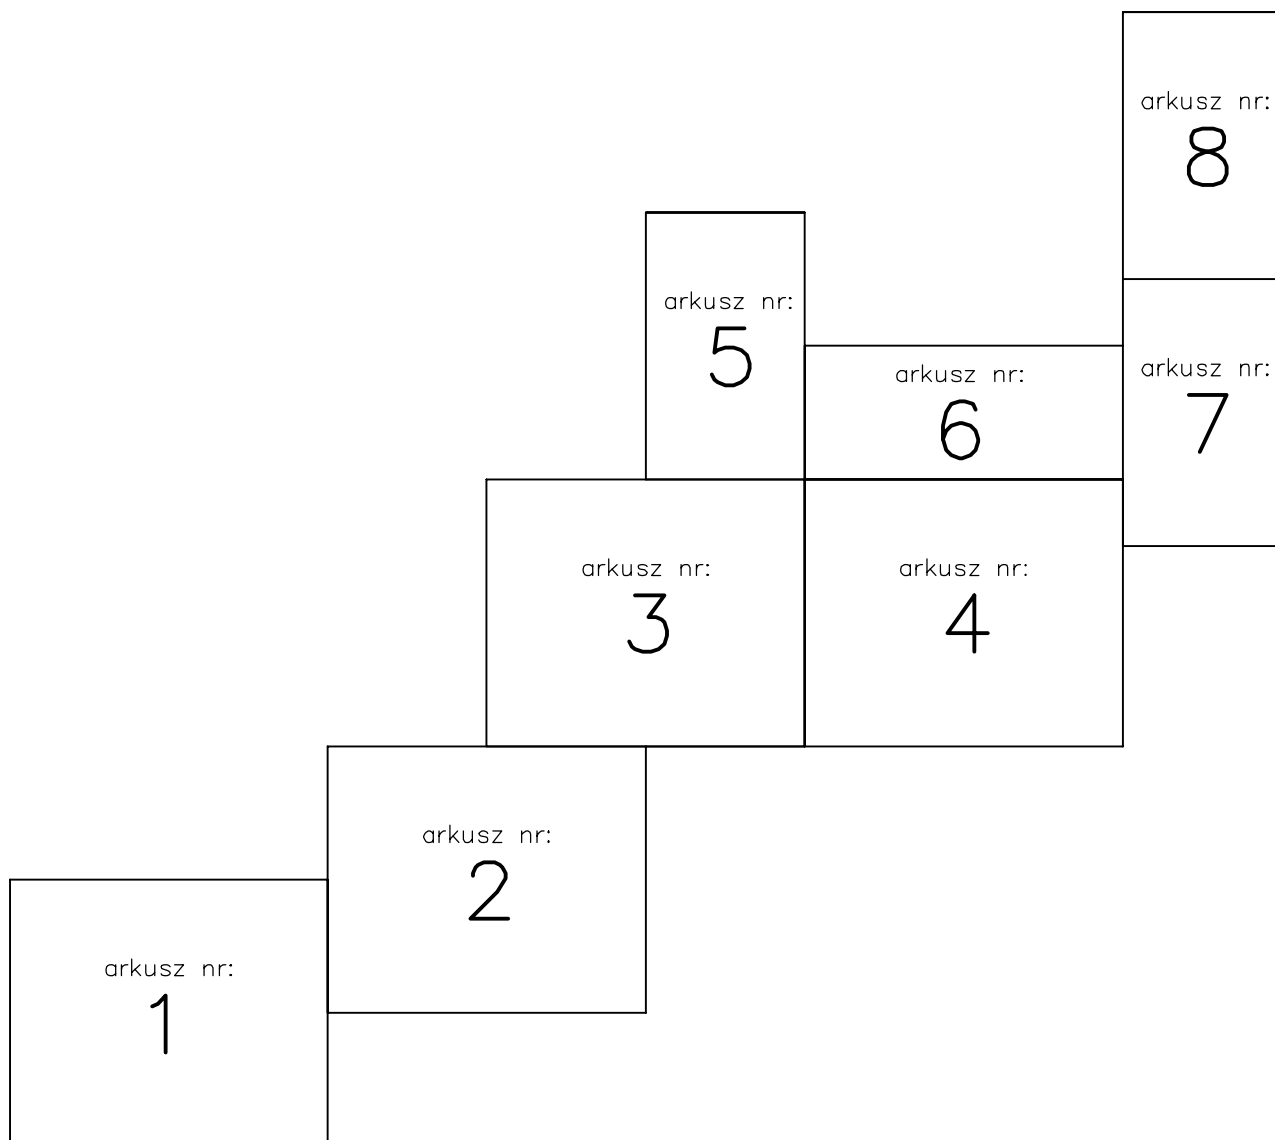

Obiekt: BUDOWA KANALIZACJI SANITARNEJ W m. OLEŚNICA, CZĘŚCI m. WODYNIE I WOLA WODYŃSKA Branża: SANITARNA	Indeks 00	Data I 2014	Rys. Nr ZA01.00	
	Faza PB	Skala —		
Rysunek: ZESTAWIENIE ARKUSZY		Imię i Nazwisko	Nr uprawnień	Podpis
	Projektował:	Janusz Smolarczyk	111/BP/82 715/BP/94	
	Projektował:	Mirosława Kobylińska	278/Lb/99	
	Opracował:	Karol Prochowicz		
	Sprawdził:	Robert Tkaczyk	LUB0174/PWOS/09	

LEGENDA:

SYMBOL	OPIS
	Proj. sieć kanalizacji sanitarnej - grawitacyjnej Ø200PVC-U
	Proj. sieć kanalizacji sanitarnej - tłocznej (Ø90PE-Ø110PE)
	Proj. przyłącze kanalizacji sanitarnej - grawitacyjnej - Ø160PVC-U
	Proj. studzienka inspekcyjna Ø400 PCV
	Proj. przepompownia ścieków sanitarnych Ø1200 POLIMEROBETON
	Istn. sieć teletechniczna
	Istn. sieć wodociągowa
	Istn. sieć energetyczna

Przebiegi poprzeczne przez drogi wojewódzkie wykonać metodą przecisku sterowanego w rurach ostonowych stalowych na całej szerokości pasa drogowego

- dla rur kanalizacyjnych Ø160PVC-U rura ostonowa Ø273,0x5,8mm
- dla rur kanalizacyjnych Ø200PVC-U rura ostonowa Ø323,9x7,1mm
- dla rur kanalizacyjnych Ø90-110PE rura ostonowa Ø219,0x5,0mm

MAPA DO CELÓW PROJEKTOWYCH

Ob. 0022 Wodynie
Gm. 142612_2 Wodynie
Skala 1: 1000
ark. nr 274.322.024
Układ współrzędnych 65/2
Układ wysokości Kronstadt 86
Nr. zgłoszenia. 1112/12

GEOTECH
Pomiary Geodezyjne
Krystof Kościuszko
08-110 Siedlce, Pułki 41
tel./fax (226) 63-215-08, kom. 503 080 205
REG 712555735 NIP 821-90-10-71

Wykonawca pomiaru uzupełniającego zaktualizował istniejącą treść mapy wg stanu na dzień 12.10.2012 w granicach wykreślonej lokalizacji. Nie wyklucza się istnienia na terenie również urządzeń podziemnych, które nie zostały zgłoszone do inwentaryzacji przed zapisaniem i nie zostały odnalezione w terenie w czasie inwentaryzacji powykonawczej. Wykazane na mapie granice nieruchomości przystosowane do ewidencji gruntów. W wyniku zagospodarowania terenu z ewidencji gruntów, powierzchnia nieruchomości mogą ulegać zmianie.

GEODETA
mgr inż. Krystof Kościuszko
Upr. Miar Nr 14118

STAROSTWO POWIATOWE W SIEDLCACH
WYDZIAŁ GEODEZJI I KARTOGRAFICZNEJ
POWIATOWY OŚRODEK DOK. GEOD. I KART.
Rejestracja, rozpowszechnienie i rozprowadzanie
niezależnie od dokumentu wymagalne jest, o którym
mowa w art. 19 ustawy z dnia 17 maja 1969 r.
Prawo geodezyjne i kartograficzne Dz. U. Nr 30,
poz. 163, z późniejszymi zmianami.
Siedlce, dnia 02.10.2012

STAROSTWO POWIATOWE W SIEDLCACH
POWIATOWY OŚRODEK DOK. GEOD. I KART.
W obszarze oznaczonym linią Czerwona, dokonano
aktualizacji treści mapy zasadniczej. Dokumenty zmapy
02.10.2012
Zaświadczono, że mapy zasadniczej, o której mowa
w art. 19 ustawy z dnia 17 maja 1969 r. Prawo
geodezyjne i kartograficzne, nie zostały zmienione.
Niniejsza mapa może służyć do celów projektowych.
Projektowane obiekty budowlane wymagające pozwolenia
na budowę podlegają wytyczeniu i inwentaryzacji
powykonawczej przez jednostki uprawnione do wykonywania
prac geodezyjnych.
Siedlce, dnia 02.10.2012

Zup. STAROSTWO
mgr inż. Stanisław Wójcik
Kierownik Powiatowego Ośrodka
Dokumentacji Geodezyjnej i Kartograficznej
Zobowiązany do
02.10.2012

ZASADNICZA

z dnia 12.10.2012 r. przez
FIRMA SPOŁ. Z OGR. ODPOW. "TECHNOPLAN"
z siedzibą w WARSZAWIE

Wykonawca
M. P. [Podpis]

023 1 033 1. wieś Wodynie
072

LĄCZY ARKUSZ ZG02.00

Opis:	BUDOWA KANALIZACJI SANITARNEJ W m. OLEŚNICA, CZĘŚCI m. WODYNIE I WOLA WODYŃSKA	Indeks:	00	Data:	XII 2013	Rys. Nr:	274.322.024
Brutto:	SANITARNA	Faza:	Skala	1:1000			ZG01.00
Wykonawca:	PROJEKT ZAGOSPODAROWANIA TERENU	Imię i Nazwisko:	Nr uprawnień:	Podpis:			
Projektant:	Jacek Smolarczyk	111/BP/82	715/BP/94				
Projektant:	Miroslawa Kobylińska	278/Lb/99					
Opracował:	Karol Prochowicz						
Sprawdził:	Robert Tuszajka	LUB0174/PWC/09					

KOINSTAT
21-560 Międzyrzec Podlaski, ul. Mydlarska 1

SKALA 1:1000

SYMBOL	OPIS
	Proj. sieć kanalizacji sanitarnej - grawitacyjnej ø200PVC-U
	Proj. sieć kanalizacji sanitarnej - tłocznej (ø90PE-ø110PE)
	Proj. przyłącze kanalizacji sanitarnej - grawitacyjnej - ø160PVC-U
S1	Proj. studzienka inspekcyjna ø400 PCV
PP1	Proj. przepompownia ścieków sanitarnych ø1200 POLIMERBETON
	Istn. sieć teletechniczna
	Istn. sieć wodociągowa
	Istn. sieć energetyczna

Przebiega poprzecznie przez drogę wojewódzka wykonać metodą przecisku sterowanego w rurach ostonowych stalowych na całej szerokości pasa drogowego

- dla rur kanalizacyjnych ø160PVC-U	rura ostonowa ø273,0x5,8mm	L5
- dla rur kanalizacyjnych ø200PVC-U	rura ostonowa ø323,9x7,1mm	
- dla rur kanalizacyjnych ø90-110PE	rura ostonowa ø219,0x5,0mm	

Obiet:	Indeks	Data:	Rys. Nr
BUDOWA KANALIZACJI SANITARNEJ W m. OLEŚNICA, CZĘŚCI m. WODYNIE I WOLA WODYŃSKA	000	XII 2013	
Plan	Foto	Skala	
Strona: SANITARNA	Paź	1:1000	ZG02.00
Opisane			
PROJEKT ZAGOSPODAROWANIA TERENU	Intelig. i Napisanie	Nr uprawnień	Podpis
Przejętowie: Janusz Śmieszek	111/89/82	715/89/84	
Przejętowie: Mirosław Kuchliński	278/14/09		
Opracowanie: Karol Frączkowski			
Sprzedaż: Robert Tracz	LUB0174/PND/09		

Nr studija	Rz. terenu	Rz. d.na	Šr. studija
[-]	[mm]	[mm]	[mm]
S83.2	181.49	180.14	400 PCV
S83.3	181.45	179.85	400 PCV
S63.1	178.94	177.39	400 PCV
S66.1	179.90	178.30	400 PCV
S69.1	180.00	178.11	400 PCV
S69.2	179.65	178.24	400 PCV
S17	181.17	179.67	400 PCV
S84	180.94	178.44	400 PCV
S85	180.90	178.50	400 PCV
S86	180.94	178.91	400 PCV
S86.1	180.69	179.19	400 PCV
S86.2	180.60	179.30	400 PCV
S85.1	180.39	178.75	400 PCV
S74.1	180.94	178.54	400 PCV
S75.1	181.24	179.70	400 PCV
S75.2	181.40	179.80	400 PCV
S4.1	179.30	176.70	400 PCV
S6.1	179.69	176.17	400 PCV
S87	180.46	178.73	400 PCV
S88	180.70	179.22	1200 ZELBET
S87.1	180.50	178.94	400 PCV
S88.1	181.51	180.16	400 PCV
S89	182.00	180.21	400 PCV
S90	182.45	180.54	400 PCV
S90.1	182.97	181.44	400 PCV
S90.2	183.15	181.75	400 PCV
S90.3	182.47	181.03	400 PCV
S90.4	182.52	181.18	400 PCV
S11.1	182.15	180.61	400 PCV
S11a.1	182.86	181.28	400 PCV
S11a.2	183.00	181.40	400 PCV
S91	181.62	178.61	400 PCV
S91a	181.77	178.63	400 PCV
S92	181.20	178.88	400 PCV
S92a	181.40	178.91	400 PCV
S93	181.81	179.11	400 PCV
S94	182.21	179.32	400 PCV
S95	182.30	179.38	400 PCV
S96	182.30	179.39	400 PCV
S97	182.28	179.49	400 PCV
S98	182.26	179.58	400 PCV
S91.6	181.85	180.25	400 PCV
S91.1	181.14	178.95	400 PCV
S91.2	180.70	179.17	400 PCV
S91.3	180.60	179.41	400 PCV
S91.4	180.50	179.47	400 PCV
S91.5	181.16	179.56	400 PCV
S92a.1	181.56	180.00	400 PCV
S92.1	182.45	181.95	400 PCV
S98.1	181.44	180.98	400 PCV
S99.2	181.32	180.15	400 PCV
S13.1	181.86	180.23	400 PCV
S13.2	183.24	181.93	400 PCV
S13.3	183.60	182.00	400 PCV
S17.1	182.10	179.52	400 PCV
S17.2	181.79	179.88	400 PCV
S19.1	182.87	181.31	400 PCV
S19.2	183.05	181.55	400 PCV
S19.3	182.74	181.33	400 PCV
S19.4	182.90	181.34	400 PCV
S19.5	183.03	181.51	400 PCV
S21.1	182.50	180.92	400 PCV
S19	182.58	181.10	400 PCV
S20	182.60	181.17	400 PCV

GEOTECH
Pomiary Geodezyjne
Krzysztof Kościuszka
08-110 Siedlce, Pustki 41
tel./fax (025) 63-215-06, kom. 503 080 205

2005
GEO
mgr Int. K
Inr. MC

STAROSTWO POWIATOWE W SIEDLACH
WYDZIAŁ GEODEZJI I GOSPODARKI MIERNI
POWIATOWY OŚRDEK DOK. GEOD. I KART.
Reprodukcje, rozpowszechnianie i rozprowadzanie
niniejszego dokumentu wymaga zezwolenia, o którym
mowa w artykule 18 ustawy z dnia 17 maja 1989 r.
- Prawo geodezyjne i kartograficzne, Dz. U. Nr 30,
poz. 163, z późniejszymi zmianami.

SYMBOL	OPIS
	Proj. sieć kanalizacji sanitarnej - grawitacyjnej ø200PVC-U
	Proj. sieć kanalizacji sanitarnej - (tłocznej) (ø90PE-ø110PE)
	Proj. przyłącze kanalizacji sanitarnej - grawitacyjnej - ø160PVC-U
S1	Proj. studzienka inspekcyjna ø400 PDV
PPI	Proj. przepompownia ścieków sanitarnych ø1200 POLIMEROBETON
	Istn. sieć teletechniczna
	Istn. sieć wodociągowa
	Istn. sieć energetyczna

Przebiega poprzeczne, przez drogę wojewódzka wykonana metoda przekładu sterowanego w rurach osłonowych stalowych na całej szerokości pasa drogowego

- dla rur kanalizacyjnych ø160PVC-U	rura osłonowa ø273,0x5,8mm
- dla rur kanalizacyjnych ø200PVC-U	rura osłonowa ø323,9x7,1mm
- dla rur kanalizacyjnych ø90-110PE	rura osłonowa ø219,0x5,0mm


założona w r.1992 przez
BIURO PROJEKTOWO-USŁUGOWE WODNYCH MELIORACJI
WODOCIĄGOWI KANALIZACJI „MELWODPROJEKT”
Spółka zao. w Warszawie

Kierownik Pracowni Geodezyjnej mgr inż. Józef Ruszel

ŁĄCZY ARKUSZ ZG02.00

PROJEKT ZAGOSPODAROWANIA TERENU	mgr inż. Kozłowski	nie uprawniony	podpis
	Projektował: Janusz Smolearczyk	111/00/02 715/00/04	
	Projektował: Mirosław Kobylinski	278/Lb/99	
	Opracował: Karol Prochowicz		
	Sprzedał: Robert Taczak	LU80174/PW05/09	

KOINSTAL

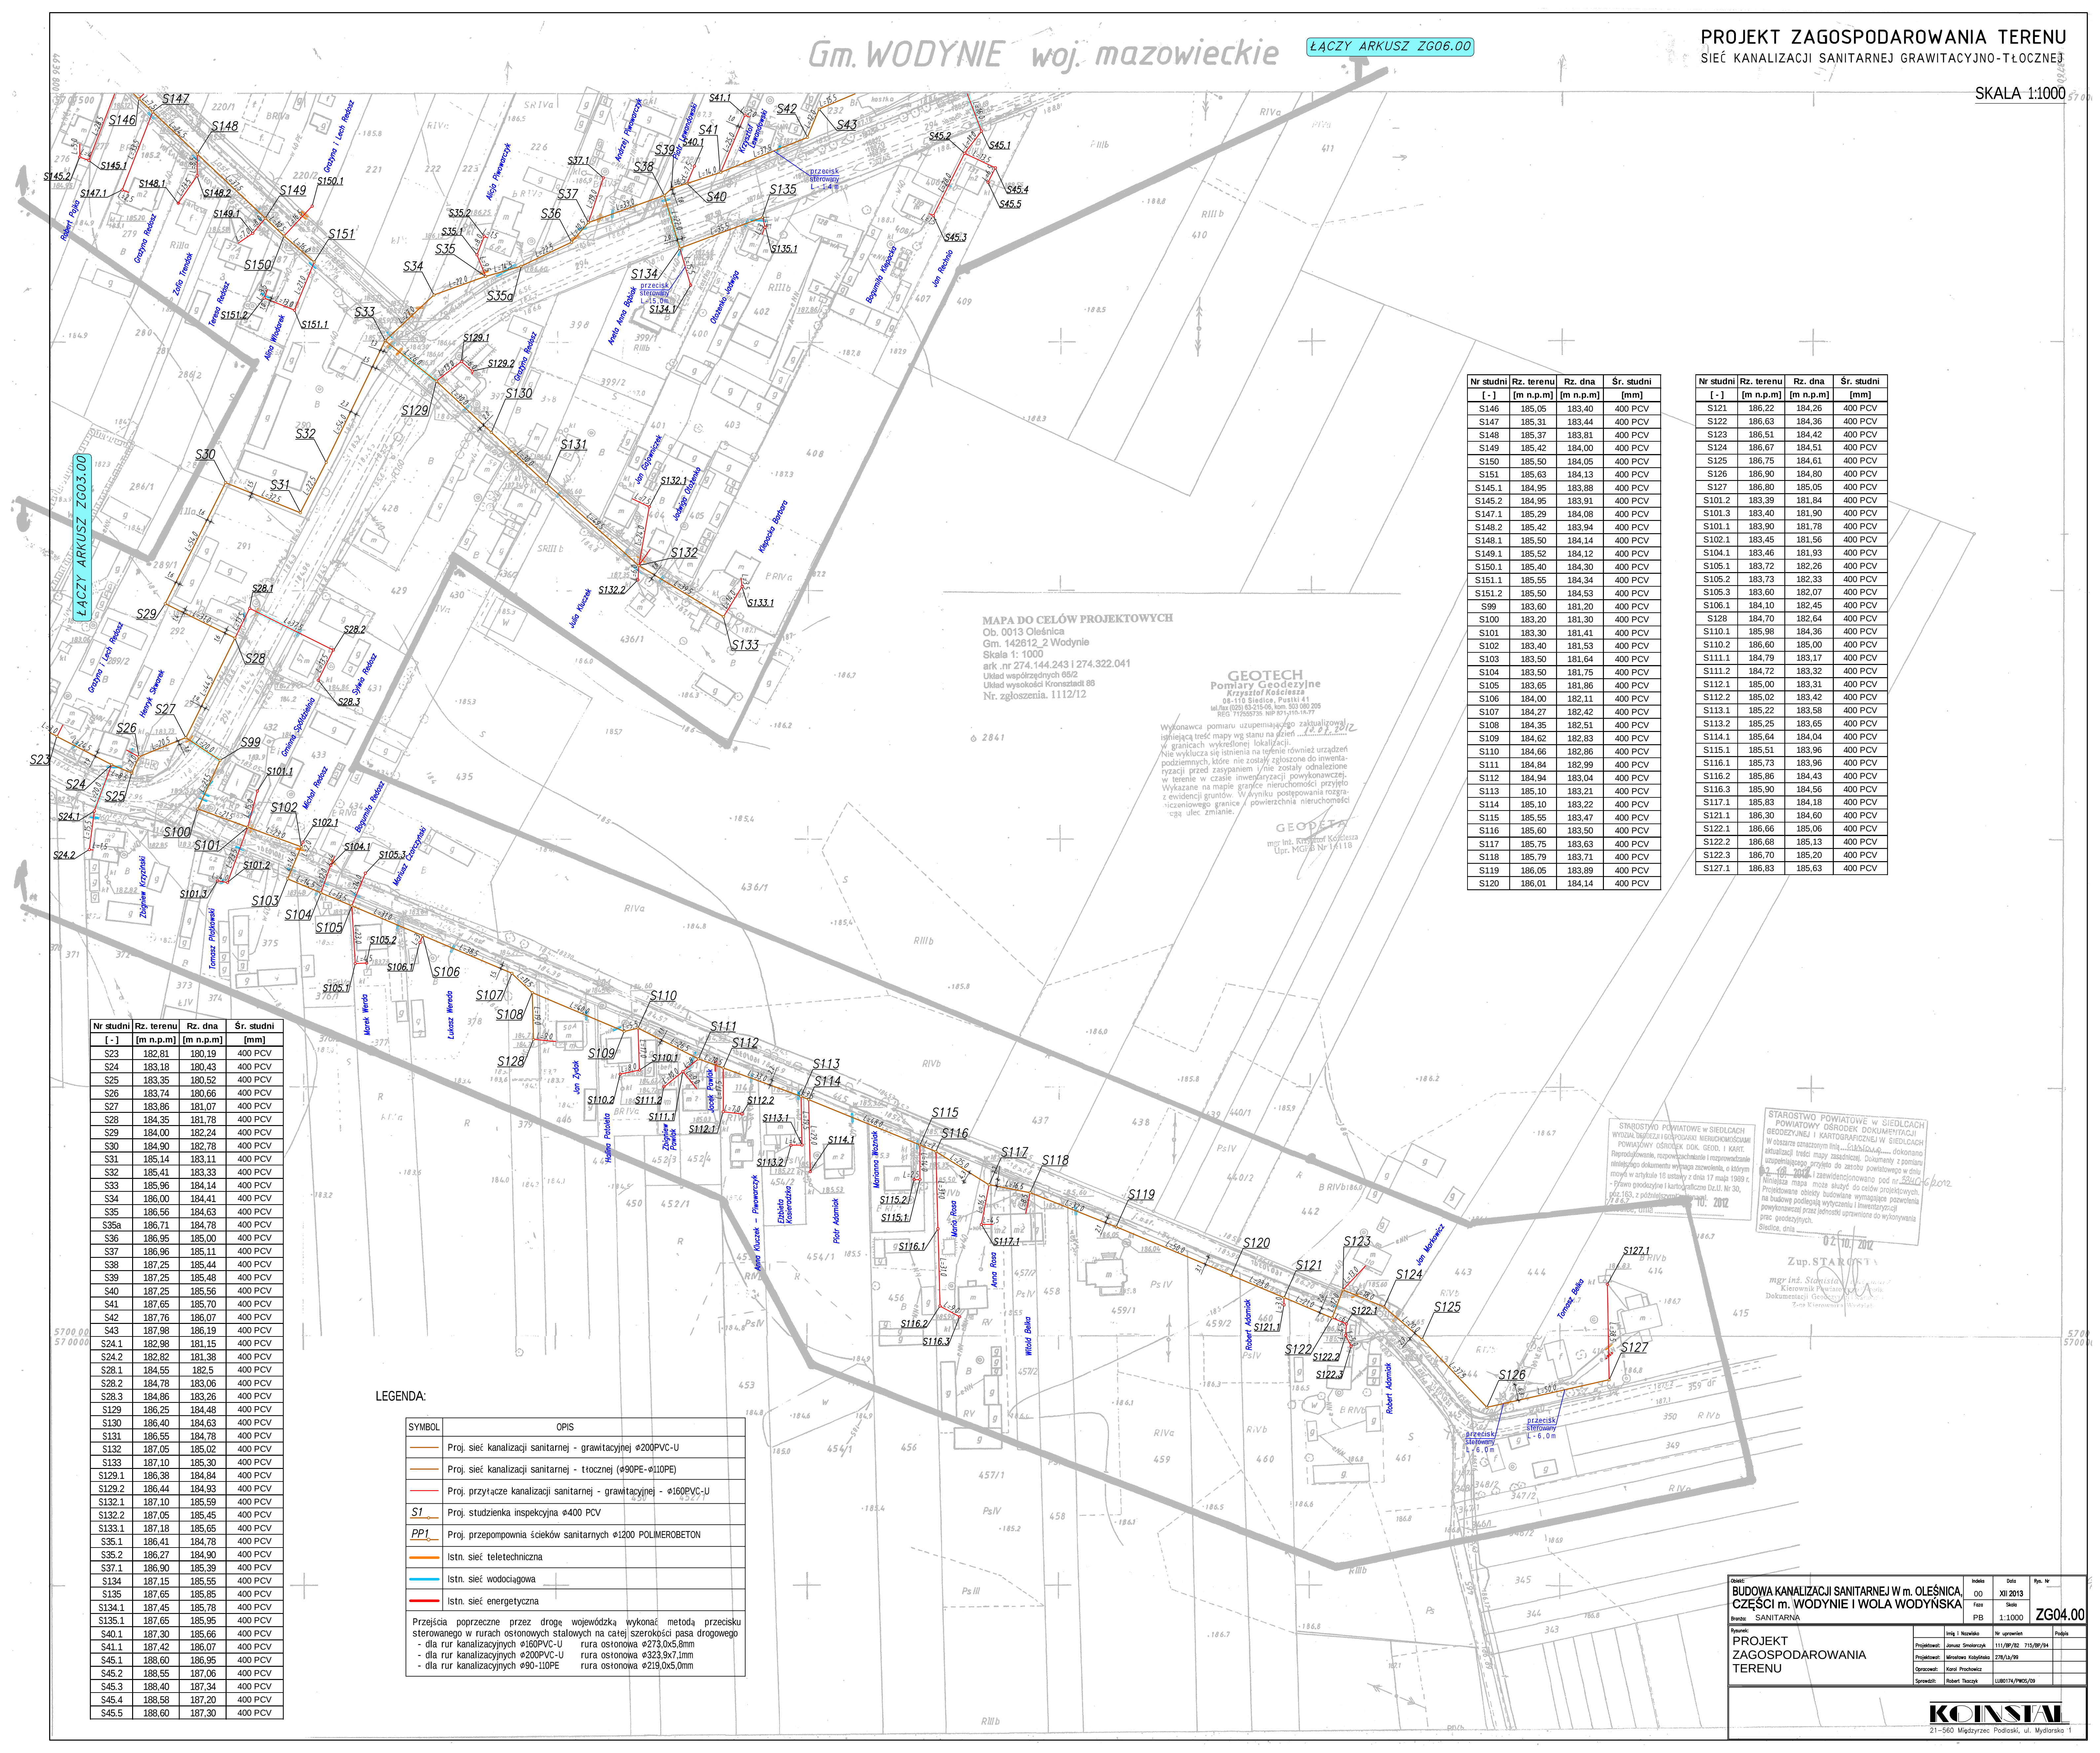

MAPA DO CELÓW PROJEKTOWYCH
Ob. 0013 Oleśnica
Gm. 142812_2 Wodynie
Skala 1:1000
ark. nr 274.144.243 i 274.322.041
Układ współrzędnych 652
Układ wysokości Kronstadt 88
Nr zgłoszenia. 1112/12

GEOTECH
Pomiary Geodezyjne
Krzysztof Kościuszko
08-110 Siedlce, Pułaski 41
ul. Max (020) 63-215-05, kom. 503 080 205
REG. 17250576 woj. mazowieckie

Wykonawca pomiaru uzupełniającego zaktualizował istniejącą treść mapy wg stanu na dzień 11.12.2012 r. w granicach wykreślonej lokalizacji. Nie wykazuje się istnienia na terenie również urządzeń podziemnych, które nie zostały zgłoszone do inwentaryzacji przed zasypaniem i nie zostały odnotowane w terenie w czasie inwentaryzacji powykonawczej. Wykazane na mapie granice nieruchomości przyjęto z ewidencji gruntów. W wyniku postępowania rozgraniczeniowego granice nieruchomości nieruchomości są ulegają zmianie.

GEODETA
mgr inż. Krzysztof Kościuszko
Upr. WCB/8 Nr 14118

Nr studni	Rz. terenu	Rz. dna	Śr. studni
[.]	[m n.p.m.]	[m n.p.m.]	[mm]
S146	185,05	183,40	400 PCV
S147	185,31	183,44	400 PCV
S148	185,37	183,81	400 PCV
S149	185,42	184,00	400 PCV
S150	185,50	184,05	400 PCV
S151	185,63	184,13	400 PCV
S145.1	184,95	183,88	400 PCV
S145.2	184,95	183,91	400 PCV
S147.1	185,29	184,08	400 PCV
S148.2	185,42	183,94	400 PCV
S148.1	185,50	184,14	400 PCV
S149.1	185,52	184,12	400 PCV
S150.1	185,40	184,30	400 PCV
S151.1	185,55	184,34	400 PCV
S151.2	185,50	184,53	400 PCV
S99	183,60	181,20	400 PCV
S100	183,20	181,30	400 PCV
S101	183,30	181,41	400 PCV
S102	183,40	181,53	400 PCV
S103	183,50	181,64	400 PCV
S104	183,50	181,75	400 PCV
S105	183,65	181,86	400 PCV
S106	184,00	182,11	400 PCV
S107	184,27	182,42	400 PCV
S108	184,35	182,51	400 PCV
S109	184,62	182,83	400 PCV
S110	184,66	182,86	400 PCV
S111	184,84	182,99	400 PCV
S112	184,94	183,04	400 PCV
S113	185,10	183,21	400 PCV
S114	185,10	183,22	400 PCV
S115	185,55	183,47	400 PCV
S116	185,60	183,50	400 PCV
S117	185,75	183,63	400 PCV
S118	185,79	183,71	400 PCV
S119	186,05	183,89	400 PCV
S120	186,01	184,14	400 PCV

Nr studni	Rz. terenu	Rz. dna	Śr. studni
[.]	[m n.p.m.]	[m n.p.m.]	[mm]
S121	186,22	184,26	400 PCV
S122	186,63	184,36	400 PCV
S123	186,51	184,42	400 PCV
S124	186,67	184,51	400 PCV
S125	186,75	184,61	400 PCV
S126	186,90	184,80	400 PCV
S127	186,80	185,05	400 PCV
S101.2	183,39	181,84	400 PCV
S101.3	183,40	181,90	400 PCV
S101.1	183,90	181,78	400 PCV
S102.1	183,45	181,56	400 PCV
S104.1	183,46	181,93	400 PCV
S105.1	183,72	182,26	400 PCV
S105.2	183,73	182,33	400 PCV
S105.3	183,60	182,07	400 PCV
S106.1	184,10	182,45	400 PCV
S128	184,70	182,64	400 PCV
S110.1	185,98	184,36	400 PCV
S110.2	186,60	185,00	400 PCV
S111.1	184,79	183,17	400 PCV
S111.2	184,72	183,32	400 PCV
S112.1	185,00	183,31	400 PCV
S112.2	185,02	183,42	400 PCV
S113.1	185,22	183,58	400 PCV
S113.2	185,25	183,65	400 PCV
S114.1	185,64	184,04	400 PCV
S115.1	185,51	183,96	400 PCV
S116.1	185,73	183,96	400 PCV
S116.2	185,86	184,43	400 PCV
S116.3	185,90	184,56	400 PCV
S117.1	185,83	184,18	400 PCV
S121.1	186,30	184,60	400 PCV
S122.1	186,66	185,06	400 PCV
S122.2	186,68	185,13	400 PCV
S122.3	186,70	185,20	400 PCV
S127.1	186,83	185,63	400 PCV

Nr studni	Rz. terenu	Rz. dna	Śr. studni
[.]	[m n.p.m.]	[m n.p.m.]	[mm]
S23	182,81	180,19	400 PCV
S24	183,18	180,43	400 PCV
S25	183,35	180,52	400 PCV
S26	183,74	180,66	400 PCV
S27	183,86	181,07	400 PCV
S28	184,35	181,78	400 PCV
S29	184,00	182,24	400 PCV
S30	184,90	182,78	400 PCV
S31	185,14	183,11	400 PCV
S32	185,41	183,33	400 PCV
S33	185,96	184,14	400 PCV
S34	186,00	184,41	400 PCV
S35	186,56	184,63	400 PCV
S35a	186,71	184,78	400 PCV
S36	186,95	185,00	400 PCV
S37	186,96	185,11	400 PCV
S38	187,25	185,44	400 PCV
S39	187,25	185,48	400 PCV
S40	187,25	185,56	400 PCV
S41	187,65	185,70	400 PCV
S42	187,76	186,07	400 PCV
S43	187,98	186,19	400 PCV
S24.1	182,98	181,15	400 PCV
S24.2	182,82	181,38	400 PCV
S28.1	184,55	182,5	400 PCV
S28.2	184,78	183,06	400 PCV
S28.3	184,86	183,26	400 PCV
S129	186,25	184,48	400 PCV
S130	186,40	184,63	400 PCV
S131	186,55	184,78	400 PCV
S132	187,05	185,02	400 PCV
S133	187,10	185,30	400 PCV
S129.1	186,38	184,84	400 PCV
S129.2	186,44	184,93	400 PCV
S132.1	187,10	185,59	400 PCV
S132.2	187,05	185,45	400 PCV
S133.1	187,18	185,65	400 PCV
S35.1	186,41	184,78	400 PCV
S35.2	186,27	184,90	400 PCV
S37.1	186,90	185,39	400 PCV
S134	187,15	185,55	400 PCV
S135	187,65	185,85	400 PCV
S134.1	187,45	185,78	400 PCV
S135.1	187,65	185,95	400 PCV
S40.1	187,30	185,66	400 PCV
S41.1	187,42	186,07	400 PCV
S45.1	188,60	186,95	400 PCV
S45.2	188,55	187,06	400 PCV
S45.3	188,40	187,34	400 PCV
S45.4	188,58	187,20	400 PCV
S45.5	188,60	187,30	400 PCV

LEGENDA:

SYMBOL	OPIS
	Proj. sieć kanalizacji sanitarnej - grawitacyjnej Ø200PVC-U
	Proj. sieć kanalizacji sanitarnej - tłocznej Ø90PE-Ø110PE
	Proj. przyłącze kanalizacji sanitarnej - grawitacyjnej - Ø160PVC-U
	Proj. studzienka inspekcyjna Ø400 PCV
	Proj. przepompownia ścieków sanitarnych Ø1200 POLIMEROBETON
	Istn. sieć teletechniczna
	Istn. sieć wodociągowa
	Istn. sieć energetyczna
Przejścia poprzeczne przez drogi wojewódzkie wykonać metodą przecisku sterowanego w rurach ostonowych stalowych na całej szerokości pasa drogowego	
- dla rur kanalizacyjnych Ø160PVC-U rura ostonowa Ø273,0x5,8mm	
- dla rur kanalizacyjnych Ø200PVC-U rura ostonowa Ø323,9x7,1mm	
- dla rur kanalizacyjnych Ø90-110PE rura ostonowa Ø219,0x5,0mm	

STAROSTWO POWIATOWE W SIEDLACH
POWIATOWY OŚRODEK DOKUMENTACJI
W OŚRODKU OŚRODEK DOK. GOS. I KART.
Rozpraszanie, rozpowszechnianie i rozpowszechnianie
materiału dokumentalnego wyraża zgodę, o którym
mowa w art. 18 ustawy z dnia 17 maja 1989 r.
- Prawn geodezyjne i kartograficzne Dz.U. Nr 30,
poz.163, z późniejszymi zmianami.
Siedlce, dnia 02.10.2012

STAROSTWO POWIATOWE W SIEDLACH
POWIATOWY OŚRODEK DOKUMENTACJI
W OŚRODKU OŚRODEK DOK. GOS. I KART.
Rozpraszanie, rozpowszechnianie i rozpowszechnianie
materiału dokumentalnego wyraża zgodę, o którym
mowa w art. 18 ustawy z dnia 17 maja 1989 r.
- Prawn geodezyjne i kartograficzne Dz.U. Nr 30,
poz.163, z późniejszymi zmianami.
Siedlce, dnia 02.10.2012

Zup. STAROSTWO
mgr inż. Stanisław Kozłowski
Kierownik Powiatowego Ośrodka Dokumentacji Geodezyjnej i Kartograficznej
Zaświadczenie

PROJEKT ZAGOSPODAROWANIA TERENU	Inta i Nowoluda	Nr uprawnień	Podpis
Projektant: Janusz Smolarczyk	111/89/82	715/89/84	
Opiniotwórca: Mariusz Kopyński	278/13/99		
Opiniotwórca: Karol Prochoczek			
Opiniotwórca: Robert Trzczyński	108/174/PW02/09		

Nr studni	Rz. terenu	Rz. dna	Śr. studni
[-]	[m n.p.m]	[m n.p.m]	[mm]
PP2	182,70	178,76	1200 ŻELBET
S136	182,70	179,79	400 PCV
S137	183,00	180,00	400 PCV
S138	183,40	180,14	400 PCV
S139	183,45	180,28	400 PCV
S140	184,36	181,08	400 PCV
S141	184,70	182,01	400 PCV
S142	184,72	182,46	400 PCV
S152	182,65	180,75	400 PCV
S153	182,66	180,84	400 PCV
S154	183,40	181,40	400 PCV
S155	183,40	181,50	400 PCV
S155a	183,69	181,84	400 PCV
S156	184,04	182,24	400 PCV
S154.1	183,31	182,11	400 PCV
S155.1	183,32	181,78	400 PCV
S155a.1	183,60	181,92	400 PCV
S155a.2	183,54	181,96	400 PCV
S155a.3	183,37	182,19	400 PCV
S155a.4	183,30	182,28	400 PCV
S156.1	184,03	182,37	400 PCV
S138.1	182,68	180,35	400 PCV
S138.2	182,87	180,69	400 PCV
S138.3	182,70	180,94	400 PCV
S138.4	182,50	180,98	400 PCV
S138.5	182,30	181,05	400 PCV
S138.6	182,15	181,15	400 PCV
S138.7	182,66	181,22	400 PCV
S140.1	184,58	182,80	400 PCV
S141.1	184,75	182,91	400 PCV
S142.1	184,75	183,02	400 PCV

MAPA DO CELÓW PROJEKTOWYCH
Ob. 0013 Oleśnica
Gm. 142612_2 Wodynie
Skala 1: 1000
ark. nr 274.144.232
Układ współrzędnych 65/2
Układ wysokości Kronsztadt 86
Nr. zgłoszenia. 1112/12

GEOTECH
Pomiary Geodezyjne
Krzysztof Kościuszka
08-170 Siedlce-Puski 41
tel/fax (025) 63-215106, kom. 503 080 205
REG. 712555735, NIP 871-110-14-77

Wykonawca pomiaru uzupełniającego zaktualizował istniejącą treść mapy wg stanu na dzień 02.03.2012 w granicach wykreślonej lokalizacji. Nie wykluza się istnienia na terenie również urządzeń podziemnych, które nie zostały zgłoszone do inwentaryzacji przed zasypaniem i nie zostały odnalezione w terenie w czasie inwentaryzacji powykonawczej. Wykazane na mapie granice nieruchomości przyjęto z ewidencji gruntów. W wyniku postępowania rozgraniczeniowego granice i powierzchnia nieruchomości mogą ulec zmianie.

GEODETA
mgr inż. Krzysztof Kościuszka
Upr. MGPZ Nr 14118

STAROSTWO POWIATOWE W SIEDLCACH
WYDZIAŁ GEODEZJI I GOSPODARSTWA NIERUCHOMOŚCIAMI
POWIATOWY OŚRODEK DOK. GEOD. I KART.
Reprodukowanie, rozpowszechnianie i rozprowadzanie niniejszego dokumentu wymaga zezwolenia, o którym mowa w art. 18 ustawy z dnia 17 maja 1989 r. - Prawo geodezyjne i kartograficzne Dz.U. Nr 30, poz.163, z późniejszymi zmianami.
Siedlce, dnia 02.10.2012

STAROSTWO POWIATOWE W SIEDLCACH
POWIATOWY OŚRODEK DOKUMENTACJI
GEODEZYJNEJ I KARTOGRAFICZNEJ W SIEDLCACH
W obszarze oznaczonym linią ... dokonano aktualizacji treści mapy zasadniczej. Dokumenty z pomiaru uzupełniającego przyjęto do zasobu powiatowego w dniu 02.10.2012. Wyniesza mogą służyć do celów projektowych. Projektowany obiekt budowlany wymagając pozwolenia na budowę podlega wytyczeniu i inwentaryzacji powykonawczej przez jednostki uprawnione do wykonywania prac geodezyjnych.
Siedlce, dnia 02.10.2012

LEGENDA:

SYMBOL	OPIS
	Proj. sieć kanalizacji sanitarnej - grawitacyjnej Ø200PVC-U
	Proj. sieć kanalizacji sanitarnej - tłocznej (Ø90PE-Ø110PE)
	Proj. przytaczce kanalizacji sanitarnej - grawitacyjnej - Ø160PVC-U
	Proj. studzienka inspekcyjna Ø400-PCV
	Proj. przepompownia ścieków sanitarnych Ø1200 POLIMEROBETON
	Istn. sieć teletechniczna
	Istn. sieć wodociągowa
	Istn. sieć energetyczna
Przebiegi poprzeczne przez drogę wojewódzka wykonać metodą przecisku sterowanego w rurach ostonowych stalowych na całej szerokości pasa drogowego	
- dla rur kanalizacyjnych Ø160PVC-U	rura ostonowa Ø273,0x5,8mm
- dla rur kanalizacyjnych Ø200PVC-U	rura ostonowa Ø323,9x7,1mm
- dla rur kanalizacyjnych Ø90-110PE	rura ostonowa Ø219,0x5,0mm

Objekt:	BUDOWA KANALIZACJI SANITARNEJ W m. OLEŚNICA, CZĘŚCI m. WODYNIE I WOLA WODYŃSKA	Indeks:	00	Data:	XII 2013	Rys. Nr:	5
Bransz:	SANITARNA	Faza:	PB	Skala:	1:1000		ZG05.00

Rysunek:	PROJEKT ZAGOSPODAROWANIA TERENU	Imię i Nazwisko:	Nr uprawnień:	Podpis:
Projektował:	Janusz Smolarczyk	111/BP/82	715/BP/94	
Projektował:	Mirosława Kobylińska	278/Lb/99		
Opracował:	Karol Prochowicz			
Sprawił:	Robert Tkaczyk	LUB0174/PW05/09		

SIEĆ KANALIZACJI/SANITARNEJ GRAWITACYJNO-TŁOCZNEJ

LEGENDA:

MAPA DO CELÓW PROJEKTOWYCH

Ob. 0013 Oleśnica
Gm. 142612_2 Wodynie
Skala 1: 1000
ark. nr 274.144.241
Układ współrzędnych 65/2
Układ wysokości Kronsztadt 86
Nr. zgłoszenia. 1112/12

GEOTECH
Pomiary Geodezyjne
Krzysztof Kościeszka
08-110 Siedlce, Pustki 41
tel./fax (025) 63-215-06, kom. 503 080 205
REG 712555735 NIP 821-110-1A-77

Wykonawca pomiaru uzupełniający zapisywał istniejącą treść mapy wg stanu na dzień*19.03.2012*..... w granicach wykrojonej lokalizacji. Nie wyklucza się istnienia na terenie również urządzeń podziemnych, które nie zostały zgłoszone do inwentaryzacji przed zasypianiem i nie zostały odnalezione w terenie w czasie inwentaryzacji powykonawczej. Wykazane na mapie granice nieruchomości przyjęto z ewidencji gruntów. W wyniku postępowania rozgraniczeniowego granice i powierzchnia nieruchomości mogą ulec zmianie.

GEODETA
mgr inż. Krzysztof Kościelna
Upr. MGPIB Nr 14118

STAROSTWO POWIATOWE W SIEDLCACH
POWIATOWY OŚRODEK DOKUMENTACJI
GEODEZYJNEJ I KARTOGRAFICZNEJ W SIEDLCACH
W obszarze oznaczonym linią na 2284/6, dokonano
aktualizacji treści mapy zasadniczej. Dokumenty z planu
uzupełniającego przyjęto do zasobu powiatowego pod nr 2284/6
2. 10. 2012 i zacyfrowano pod nr 2284/6
Niniejsza mapa może służyć do celów projektowych
Projektowane obiekty budowlane wymagające pozwolenia
na budowę podlegają wytyczeniu i inwentaryzacji
powykonawczej przez jednostki uprawnione do wykonywania
prac geodezyjnych.
Siedlce, dnia 02.10.2012

STAROSTWO POWIATOWE w SIEDLCACH
WYDZIAŁ GEPEZJI I GOSPODARKI NIERUCHOMOŚCIAM
POWIATOWY OŚRODEK DOK. GEOD. I KART.
Reprodukcja, kłan, rozpraszanie i rozprowadzanie
niniejszego dokumentu wymaga zezwolenia, o którym
mowa w artykule 78 ustawy z dnia 17 maja 1989
- Prawo geodezyjne i kartograficzne (Dz. U. nr 30,
poz. 463, z późn. zm.)

Zup. ST. STAROSTY
mgr inż. Stanisław Kaczm
mgr inż. Kierownik Pol. 2295 Śro
dokumentacji Geodezyjnej i Kartog
7.00 Kierownika Wydziału

Przejścia poprzeczne przez drogę wojewódzka wykonać metodą przecisku sterowanego w rurach osłonowych stalowych na całej szerokości pasa drogowego	
- dla rur kanalizacyjnych $\varnothing 160\text{PVC-U}$	rura osłonowa $\varnothing 273,0 \times 5,8\text{mm}$
- dla rur kanalizacyjnych $\varnothing 200\text{PVC-U}$	rura osłonowa $\varnothing 323,9 \times 7,1\text{mm}$
- dla rur kanalizacyjnych $\varnothing 90-110\text{PE}$	rura osłonowa $\varnothing 219,0 \times 5,0\text{mm}$

ŁĄCZY ARKUSZ NR 7

Określenie: BUDOWA KANALIZACJI SANITARNEJ W m. OLEŚNICA, CZĘŚCI m. WODYNIE I WOLA WODYŃSKA		Indeks: 00	Data: XII 2013	Rys. Nr: 00																				
Branża: SANITARNA		Faza: PB	Skala: 1:1000	ZG06.00																				
Rysunek: PROJEKT ZAGOSPODAROWANIA TERENU		<table border="1"> <thead> <tr> <th></th> <th>Imię i Nazwisko</th> <th>Nr uprawnień</th> <th>Podpis</th> </tr> </thead> <tbody> <tr> <td>Projektował:</td> <td>Janusz Smolarczyk</td> <td>111/BP/82</td> <td>715/BP/94</td> </tr> <tr> <td>Projektował:</td> <td>Mirosława Kobylńska</td> <td>278/Lb/99</td> <td></td> </tr> <tr> <td>Opracował:</td> <td>Karol Prochowicz</td> <td></td> <td></td> </tr> <tr> <td>Sprawdził:</td> <td>Robert Tkaczyk</td> <td>LUB0174/PWOS/09</td> <td></td> </tr> </tbody> </table>				Imię i Nazwisko	Nr uprawnień	Podpis	Projektował:	Janusz Smolarczyk	111/BP/82	715/BP/94	Projektował:	Mirosława Kobylńska	278/Lb/99		Opracował:	Karol Prochowicz			Sprawdził:	Robert Tkaczyk	LUB0174/PWOS/09	
	Imię i Nazwisko	Nr uprawnień	Podpis																					
Projektował:	Janusz Smolarczyk	111/BP/82	715/BP/94																					
Projektował:	Mirosława Kobylńska	278/Lb/99																						
Opracował:	Karol Prochowicz																							
Sprawdził:	Robert Tkaczyk	LUB0174/PWOS/09																						

KOINSTAL
21-560 Międzyrzec Podlaski, ul. Mydlarska

MAPA DO CELÓW PROJEKTOWYCH
Ob. 0013 Oleśnica
Gm. 142612_2 Wodynie
Skala 1: 1000
ark .nr 274.144.242
Układ współrzędnych 65/2
Układ wysokości Kronstadt 86
Nr. zgłoszenia. 1112/12

GEOTECH
Pomiary Geodezyjne
Krzysztof Kosiński
08-110 Siedlce, Puski 41
tel./fax (029) 63-215-06, kom. 503 080 205
REG. 712555735 NIP 821-110-16/77

Wykonawca pomiaru uzupełniającego zaktualizował istniejącą treść mapy wg stanu na dzień 02.10.2012 w granicach wykreślonej lokalizacji. Nie wyklucza się istnienia na terenie również urządzeń podziemnych, które nie zostały zgłoszone do inwentaryzacji przed zasypaniem i nie zostały odnalezione w terenie w czasie inwentaryzacji powykonawczej. Wykazane na mapie granice nieruchomości przyjęto z ewidencji gruntów. W wyniku postępowania rozgraniczeniowego granice i powierzchnia nieruchomości mogą ulec zmianie.

GEODETA
mgr inż. Krzysztof Kosiński
Upr. MOPB Nr 14113

LEGENDA:

SYMBOL	OPIS
	Proj. sieć kanalizacji sanitarnej - grawitacyjnej Ø200PVC-U
	Proj. sieć kanalizacji sanitarnej - tłocznej (Ø90PE-Ø110PE)
	Proj. przytłaczanie kanalizacji sanitarnej - grawitacyjnej - Ø160PVC-U
	Proj. studzienka inspekcyjna Ø400 PCV
	Proj. przepompownia ścieków sanitarnych Ø1200 POLIMEROBETON
	Istn. sieć teletechniczna
	Istn. sieć wodociągowa
	Istn. sieć energetyczna
Przebiegi poprzeczne przez drogę wojewódzką wykonać metodą przecisku sterowanego w rurach ostonowych stalowych na całej szerokości pasa drogowego	
- dla rur kanalizacyjnych Ø160PVC-U rura ostonowa Ø273,0x5,8mm	
- dla rur kanalizacyjnych Ø200PVC-U rura ostonowa Ø323,9x7,1mm	
- dla rur kanalizacyjnych Ø90-110PE rura ostonowa Ø219,0x5,0mm	

STAROSTWO POWIATOWE W SIEDLCACH
WYDZIAŁ GEODEZJI I GOSPODARKI NIERUCHOMOŚCIAMI
POWIATOWY OŚRODEK DOK. GEOD. I KART.
Reprodukcja i rozpowszechnianie i rozprowadzanie
piśmienia dokumentu wymaga zezwolenia, o którym
mowa w art. 18 ustawy z dnia 17 maja 1989 r.
- Prawo geodezyjne i kartograficzne Dz.U. Nr 30,
poz.163, z późniejszymi zmianami.
Siedlce, dnia 02.10.2012

STAROSTWO POWIATOWE W SIEDLCACH
POWIATOWY OŚRODEK DOKUMENTACJI
GEODEZYJNEJ I KARTOGRAFICZNEJ W SIEDLCACH
W obszarze oznaczonym linią ... dokonano
aktualizacji treści mapy zasadniczej. Dokumenty z pomiaru
uzupełniającego przyjęto do zasobu powiatowego w dniu
... i zaewidencjonowano pod nr ...
Niniejsza mapa może służyć do celów projektowych.
Projektowane obiekty budowlane wymagające pozwolenia
na budowę podlegają wytyczeniu i inwentaryzacji
powykonawczej przez jednostkę uprawnioną do wykonywania
prac geodezyjnych.
Siedlce, dnia 02.10.2012

Zup. STANISŁAW
mgr inż. Stanisław
Kierownik Powiatowego
Dokumentacji Geodezyjnej i Kartograficznej
Zez. Kierownik

MAPA ZASADNICZA

Założona w 1995r. przez
PRZEDSIĘBIORSTWO GEODEZYJNE „LEVEL” SPÓŁKA Z O.O.
W SIEDLCACH

Dyrektor Biura 03 mgr inż. Filip Suwara

Opis:	Indeks	Data	Rys. Nr
BUDOWA KANALIZACJI SANITARNEJ W m. OLEŚNICA, CZĘŚCI m. WODYNIE I WOLA WODYŃSKA	00	XII 2013	1
Bransz:	Faza	Skala	
SANITARNA	PB	1:1000	ZG07.00
Rysunek:	Imię i Nazwisko	Nr uprawnień	Podpis
Projektował:	Janusz Smolarczyk	111/BP/82	715/BP/94
Projektował:	Mirosława Kobylńska	278/Lb/99	
Opracował:	Karol Prochowicz		
Sprawił:	Robert Tkaczyk	LUB0174/PWOS/09	2

MAPA DO CELÓW PROJEKTOWYCH
Ob. 0013 Oleśnica
Gm. 142612_2 Wodynie
Skala 1: 1000
ark. nr 274.144.194
Układ współrzędnych 65/2
Układ wysokości Kronsztadt 86
Nr. zgłoszenia. 1112/12

GEOTECH
Pomiary Geodezyjne
Krzysztof Kosiński
08-110 Siedlce, Pułki 41
tel/fax (025) 63-211-00, kom. 503 080 205
REG. 712555735, NIP 821-110-1R-77

Wykonawca pomiaru uzupełniającego zaktualizował istniejącą treść mapy wg stanu na dzień 01.12.12 w granicach wykreślonej lokalizacji. Nie wyklucza się istnienia na terenie również urządzeń podziemnych, które nie zostały zgłoszone do inwentaryzacji przed zasypaniem i nie zostały odnalezione w terenie w czasie inwentaryzacji powykonawczej. Wykazane na mapie granice nieruchomości przyjęto z ewidencji gruntów. W wyniku postępowania rozgraniczeniowego granice i powierzchnia nieruchomości mogą ulec zmianie.

GEODEZA
mgr inż. Krzysztof Kosiński
Upr. MG/13, Nr 14118

LEGENDA:

SYMBOL	OPIS
	Proj. sieć kanalizacji sanitarnej - grawitacyjnej Ø200PVC-U
	Proj. sieć kanalizacji sanitarnej - tłocznej (Ø90PE-Ø110PE)
	Proj. przyłącze kanalizacji sanitarnej - grawitacyjnej - Ø160PVC-U
	Proj. studzienka inspekcyjna Ø400 PCV
	Proj. przepompownia ścieków sanitarnych Ø1200 POLIMEROBETON
	Istn. sieć teletechniczna
	Istn. sieć wodociągowa
	Istn. sieć energetyczna
Przejścia poprzeczne przez drogę wojewódzką wykonać metodą przecisku sterowanego w rurach ostonowych stalowych na całej szerokości pasa drogowego	
- dla rur kanalizacyjnych Ø160PVC-U	rura ostonowa Ø273,0x5,8mm
- dla rur kanalizacyjnych Ø200PVC-U	rura ostonowa Ø323,9x7,1mm
- dla rur kanalizacyjnych Ø90-110PE	rura ostonowa Ø219,0x5,0mm

Nr studni	Rz. terenu	Rz. dna	Śr. studni
[-]	[m n.p.m.]	[m n.p.m.]	[mm]
PP3	186,40	182,90	1200 ŻELBET
S54	186,40	184,14	400 PCV
S56	186,37	184,37	400 PCV
S57	187,00	185,38	400 PCV
S58	187,15	185,65	400 PCV
S55	185,94	184,40	400 PCV
S55.1	186,15	184,80	400 PCV
S55.2	186,15	184,85	400 PCV
S58.1	187,30	185,74	400 PCV

STAROSTWO POWIATOWE W SIEDLCACH
WYDZIAŁ GEODEZJI I GOSPODARKI NIERUCHOMOŚCIAMI
POWIATOWY OŚRODEK DOK. GEOD. I KART.
Reprodukcja, rozpowszechnianie i rozprowadzanie niniejszego dokumentu wymaga zezwolenia, o którym mowa w art. 18 ustawy z dnia 17 maja 1999 r. - Prawo geodezyjne i kartograficzne Dz.U. Nr 30, poz. 163, z późniejszymi zmianami.
Siedlce, dnia 02.10.2012

STAROSTWO POWIATOWE W SIEDLCACH
POWIATOWY OŚRODEK DOKUMENTACJI
GEODEZYJNEJ I KARTOGRAFICZNEJ W SIEDLCACH
W obszarze oznaczonym linią... dokonano aktualizacji treści mapy zasadniczej. Dokumenty z pozwolenia uzupełniającego przyjęto do zasobu powiatowego. Wniosek o zezwolenie na wydanie mapy zasadniczej...
Siedlce, dnia 02.10.2012

02.10.2012
Z up. STAROSTA





mgr inż. Stanisław...
Kierownik Powiatowego Ośrodka Dokumentacji Geodezyjnej i Kartograficznej
162 Z-ca Kierownika

MAPA ZASADNICZA


Założona w 1995r. przez
PRZEDSIĘBIORSTWO GEODEZYJNE „LEVEL” SPÓŁKA Z O.O.
W SIEDLCACH
ŁĄCZY ARKUSZ ZG07.00

Dyrektor Biura 03 mgr inż. Filip Suwara

Obiekt:	BUDOWA KANALIZACJI SANITARNEJ W m. OLEŚNICA, CZĘŚCI m. WODYNIE I WOLA WODYŃSKA	Indeks:	00	Data:	XII 2013	Rys. Nr:	
Brutto:	SANITARNA	Faza:	PB	Skala:	1:1000	ZG08.00	
Rysunek:	PROJEKT ZAGOSPODAROWANIA TERENU	Imię i Nazwisko:	Janusz Smolarczyk	Nr uprawnień:	111/BP/82 715/BP/94	Podpis:	
Projektant:	Miroslawa Kobylńska	Podpis:					
Opracował:	Karol Prochowicz	Podpis:					
Sprawił:	Robert Koczny	Podpis:					

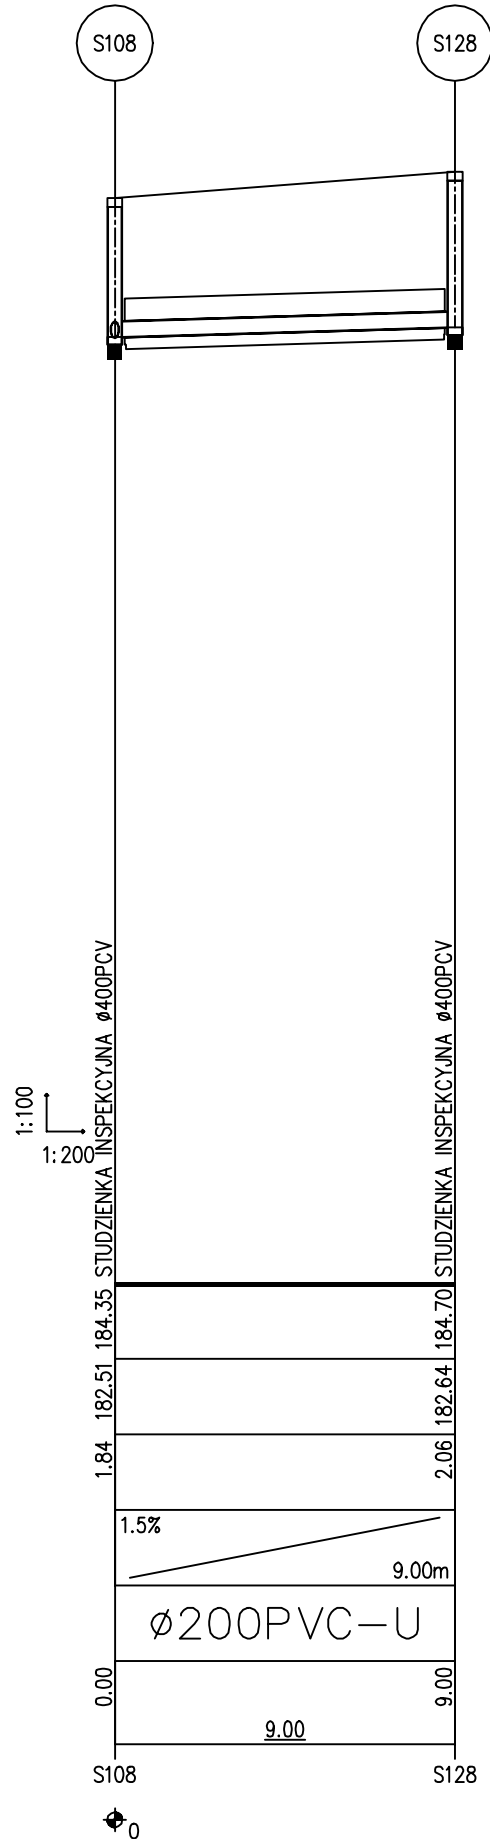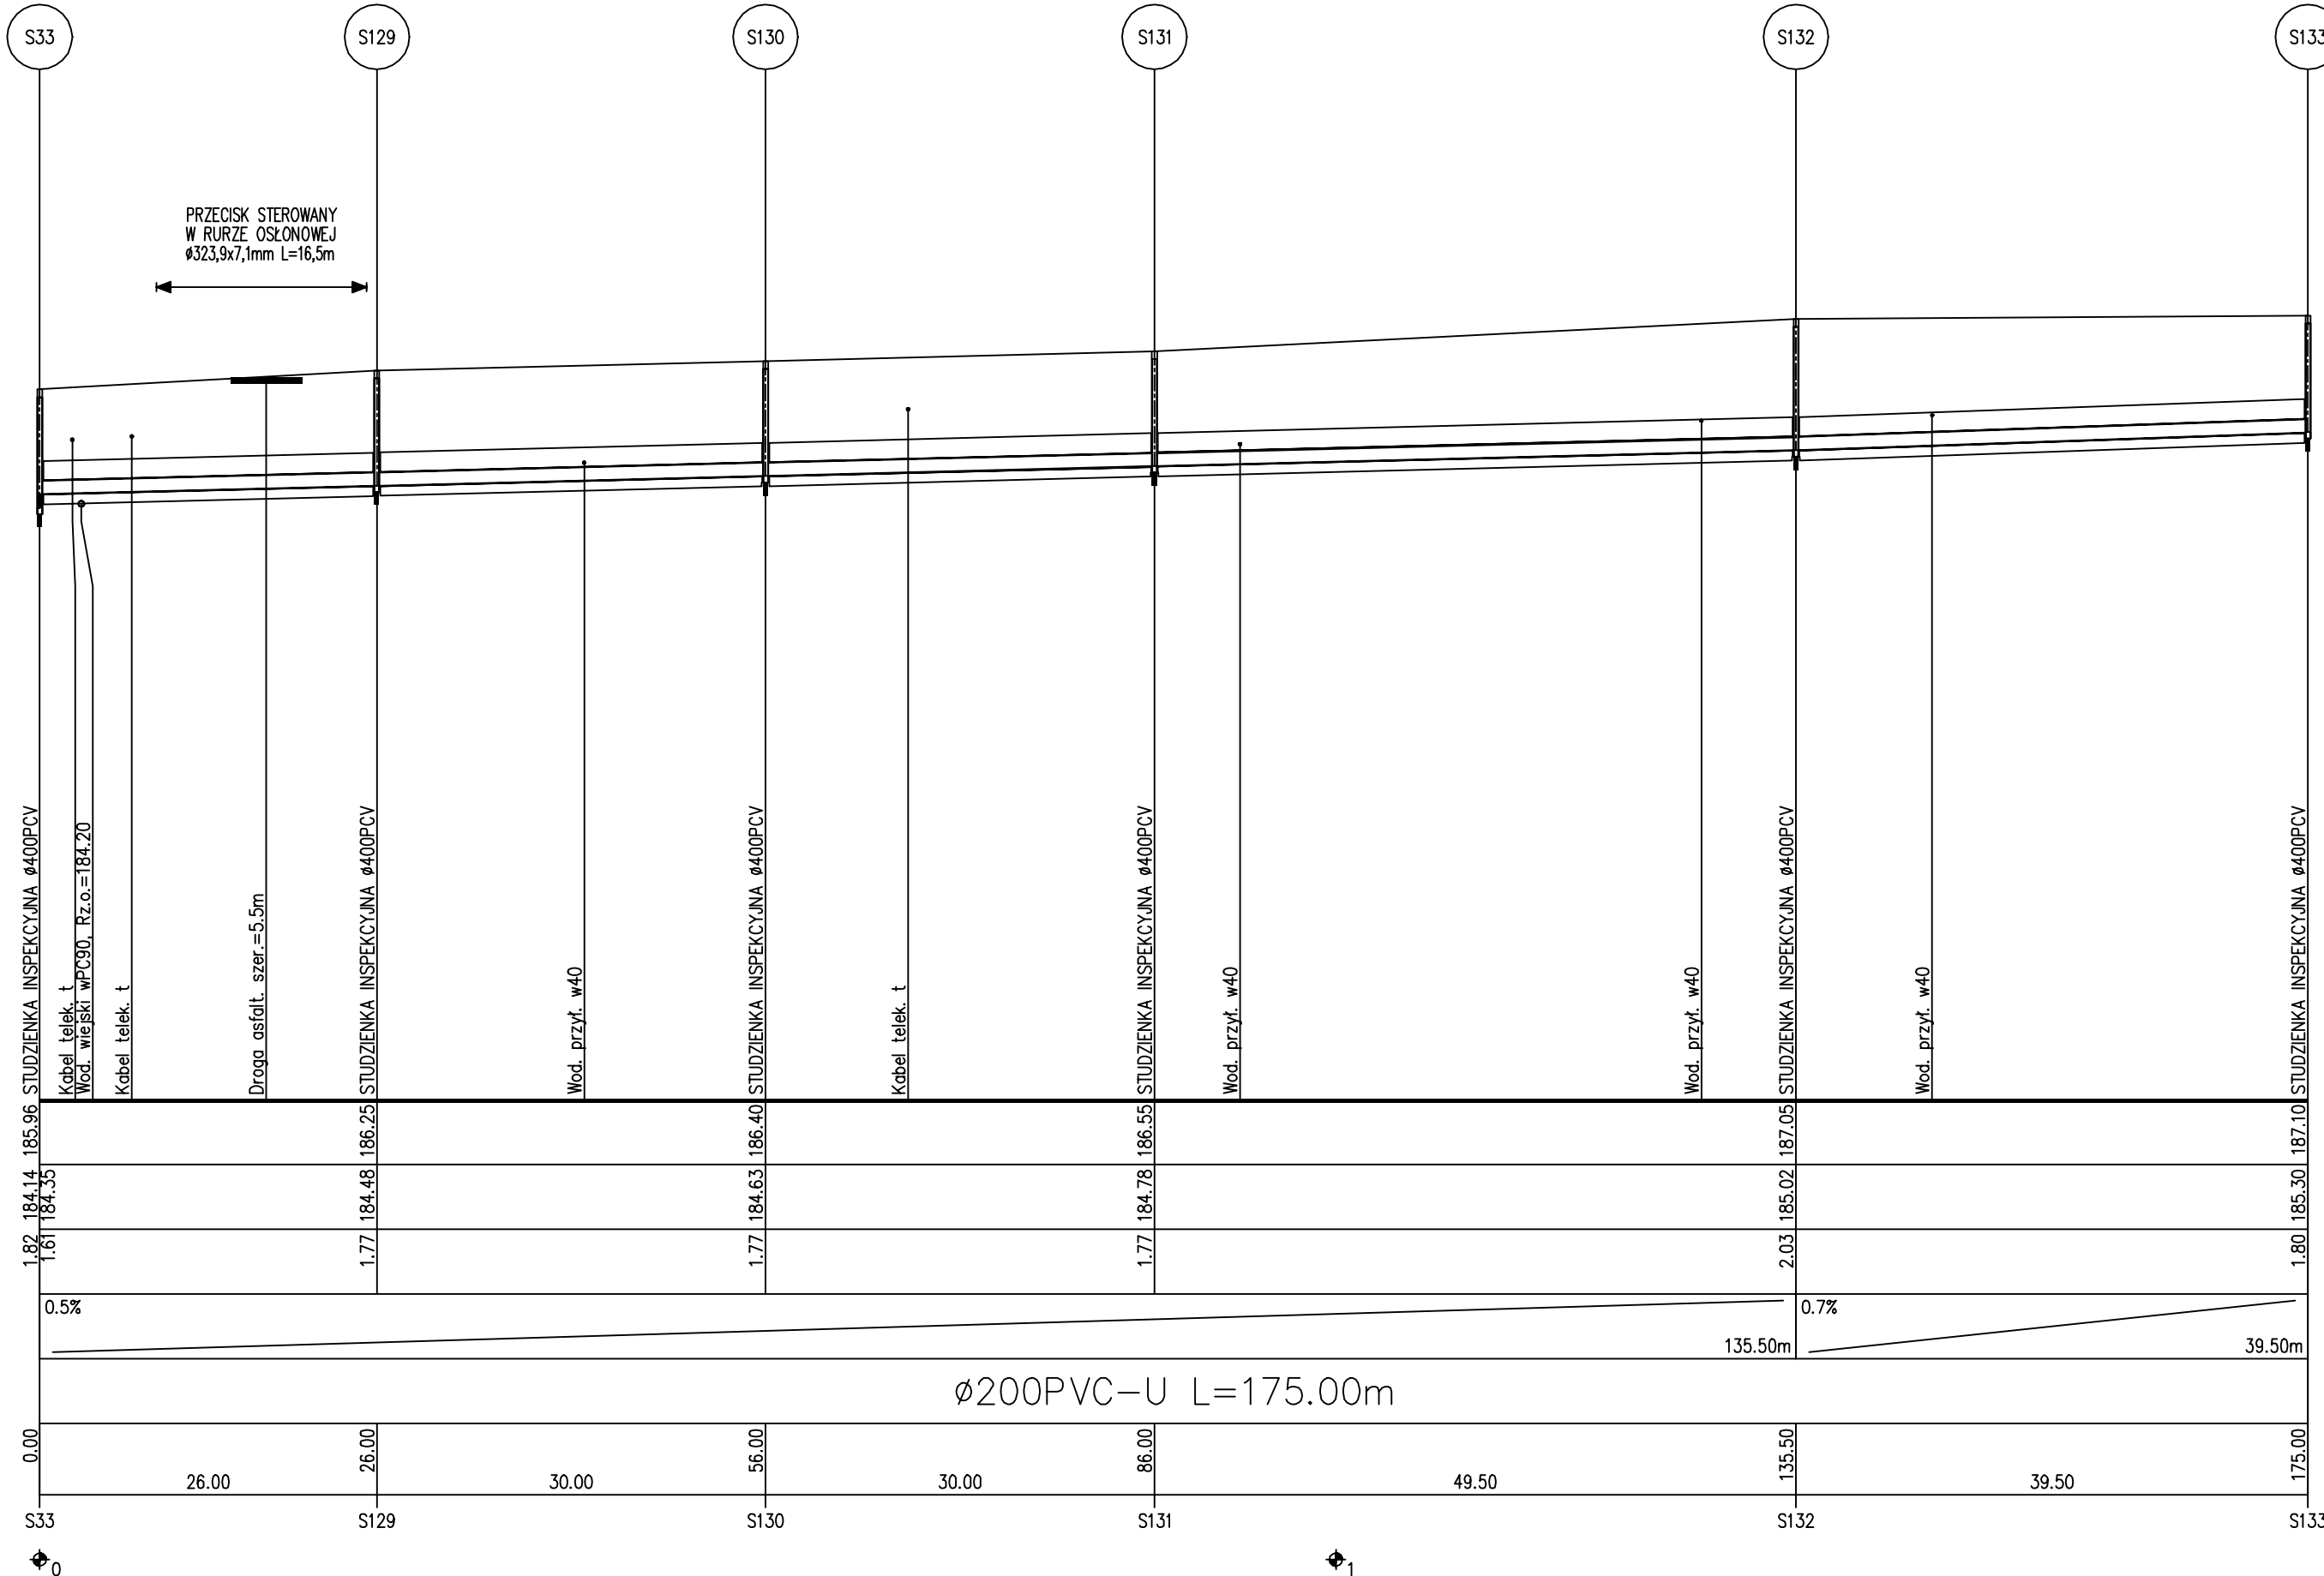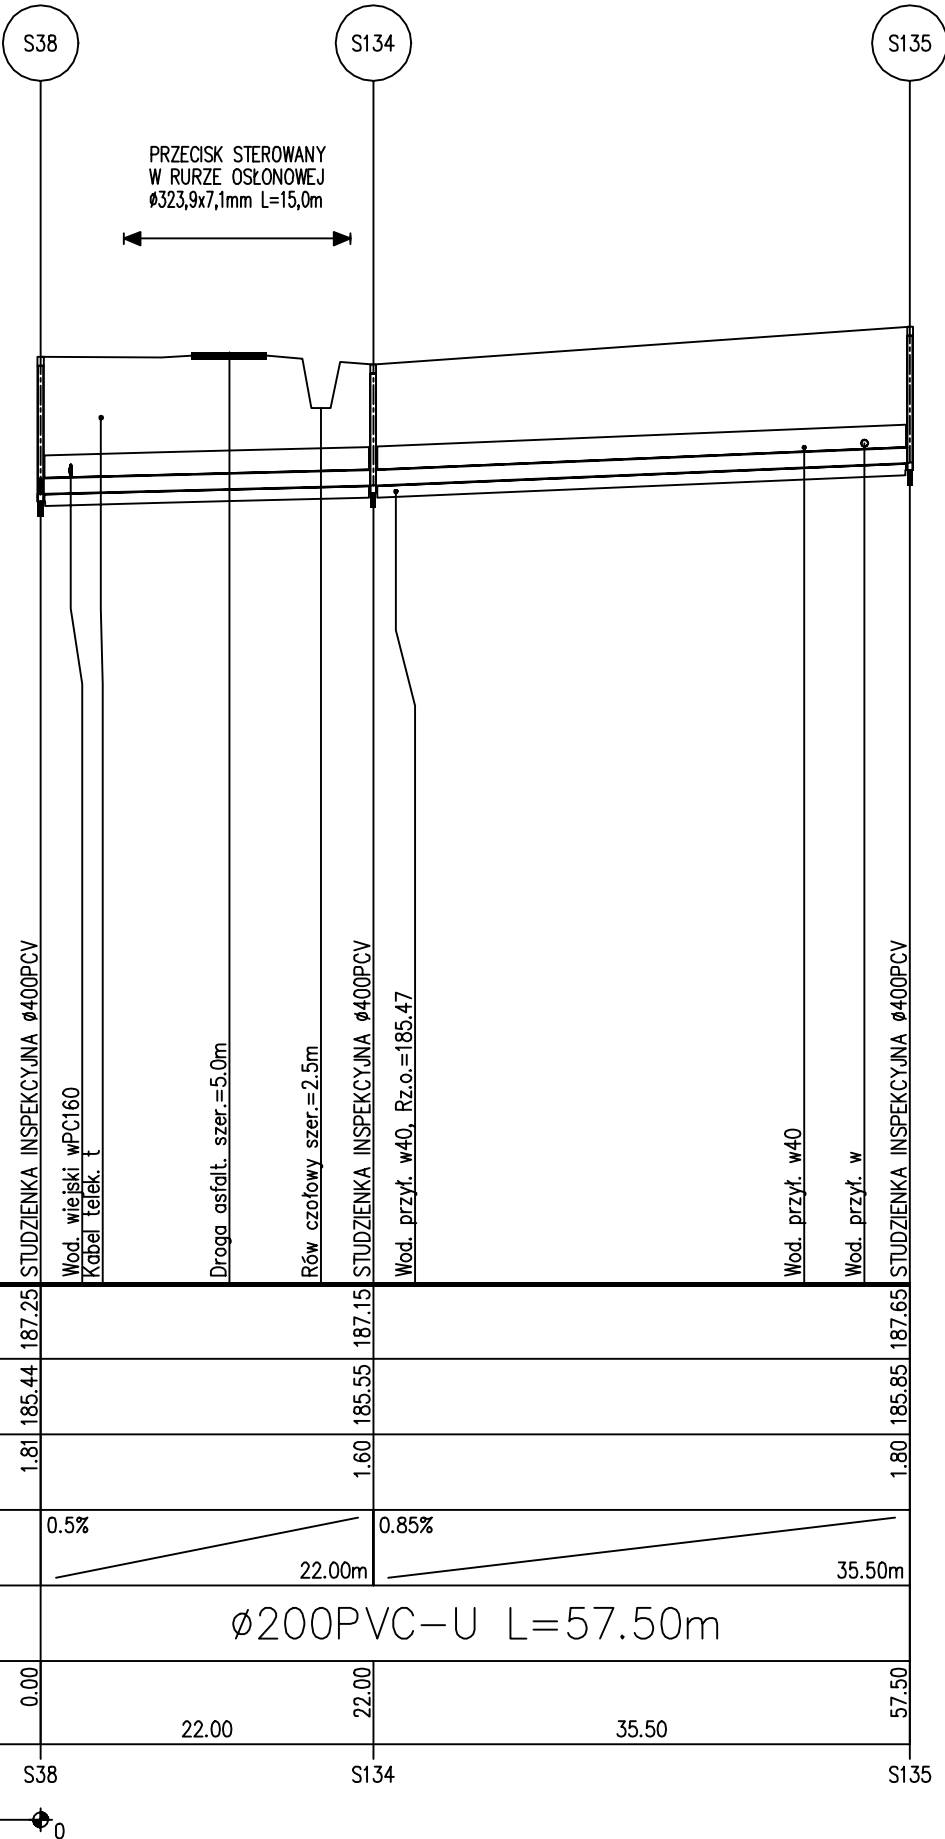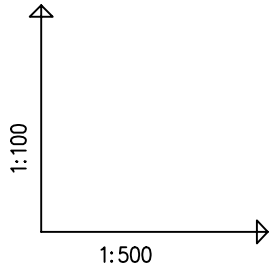






Obiekt: BUDOWA KANALIZACJI SANITARNEJ W m. OLEŚNICA, CZĘŚCI m. WODYNIE I WOLA WODYŃSKA				Indeks 00	Data 12014	Rys. Nr KS01.00
Branża: SANITARNA				Faza PB	Skala 1:100/500	
Rysunek: PROFILE SIECI KANALIZACJI SANITARNEJ GRAWITACYJNEJ				Imię i Nazwisko Janusz Smolarczyk	Nr uprawnień 111/BP/82 715/BP/94	Podpis
				Projektował: Mirosława Kobylńska	278/L/99	
				Opracował: Karol Prochawicz		
				Sprawił: Robert Tkaczyk	LUB0174/PWOS/09	

 

Opis:	BUDOWA KANALIZACJI SANITARNEJ W m. OLEŚNICA, CZĘŚCI M. WODYNIE I WOLA WODYŃSKA	Indeks	Dz. 1	Pys. Nr
		Okres	10/2014	
		Faza	Stado	
		PB	1:100/050	
Strona:	SANITARNA	KS02.00		
Nazwa:		Inicj i Nazwa: Nr upraw. Podpis		
Projektant:		Janusz Smoleńczyk 111/BP/82 715/BP/84		
Projektant:		Mirosław Kodyński 278/Lb/90		
Opracował:		Karel Procházka		
Sprawdził:		Robert Tuszynski UB074/PKWS/09		

KONSTAL


21-560 Młgdyrzec Podlaski, ul. Młyńska 1

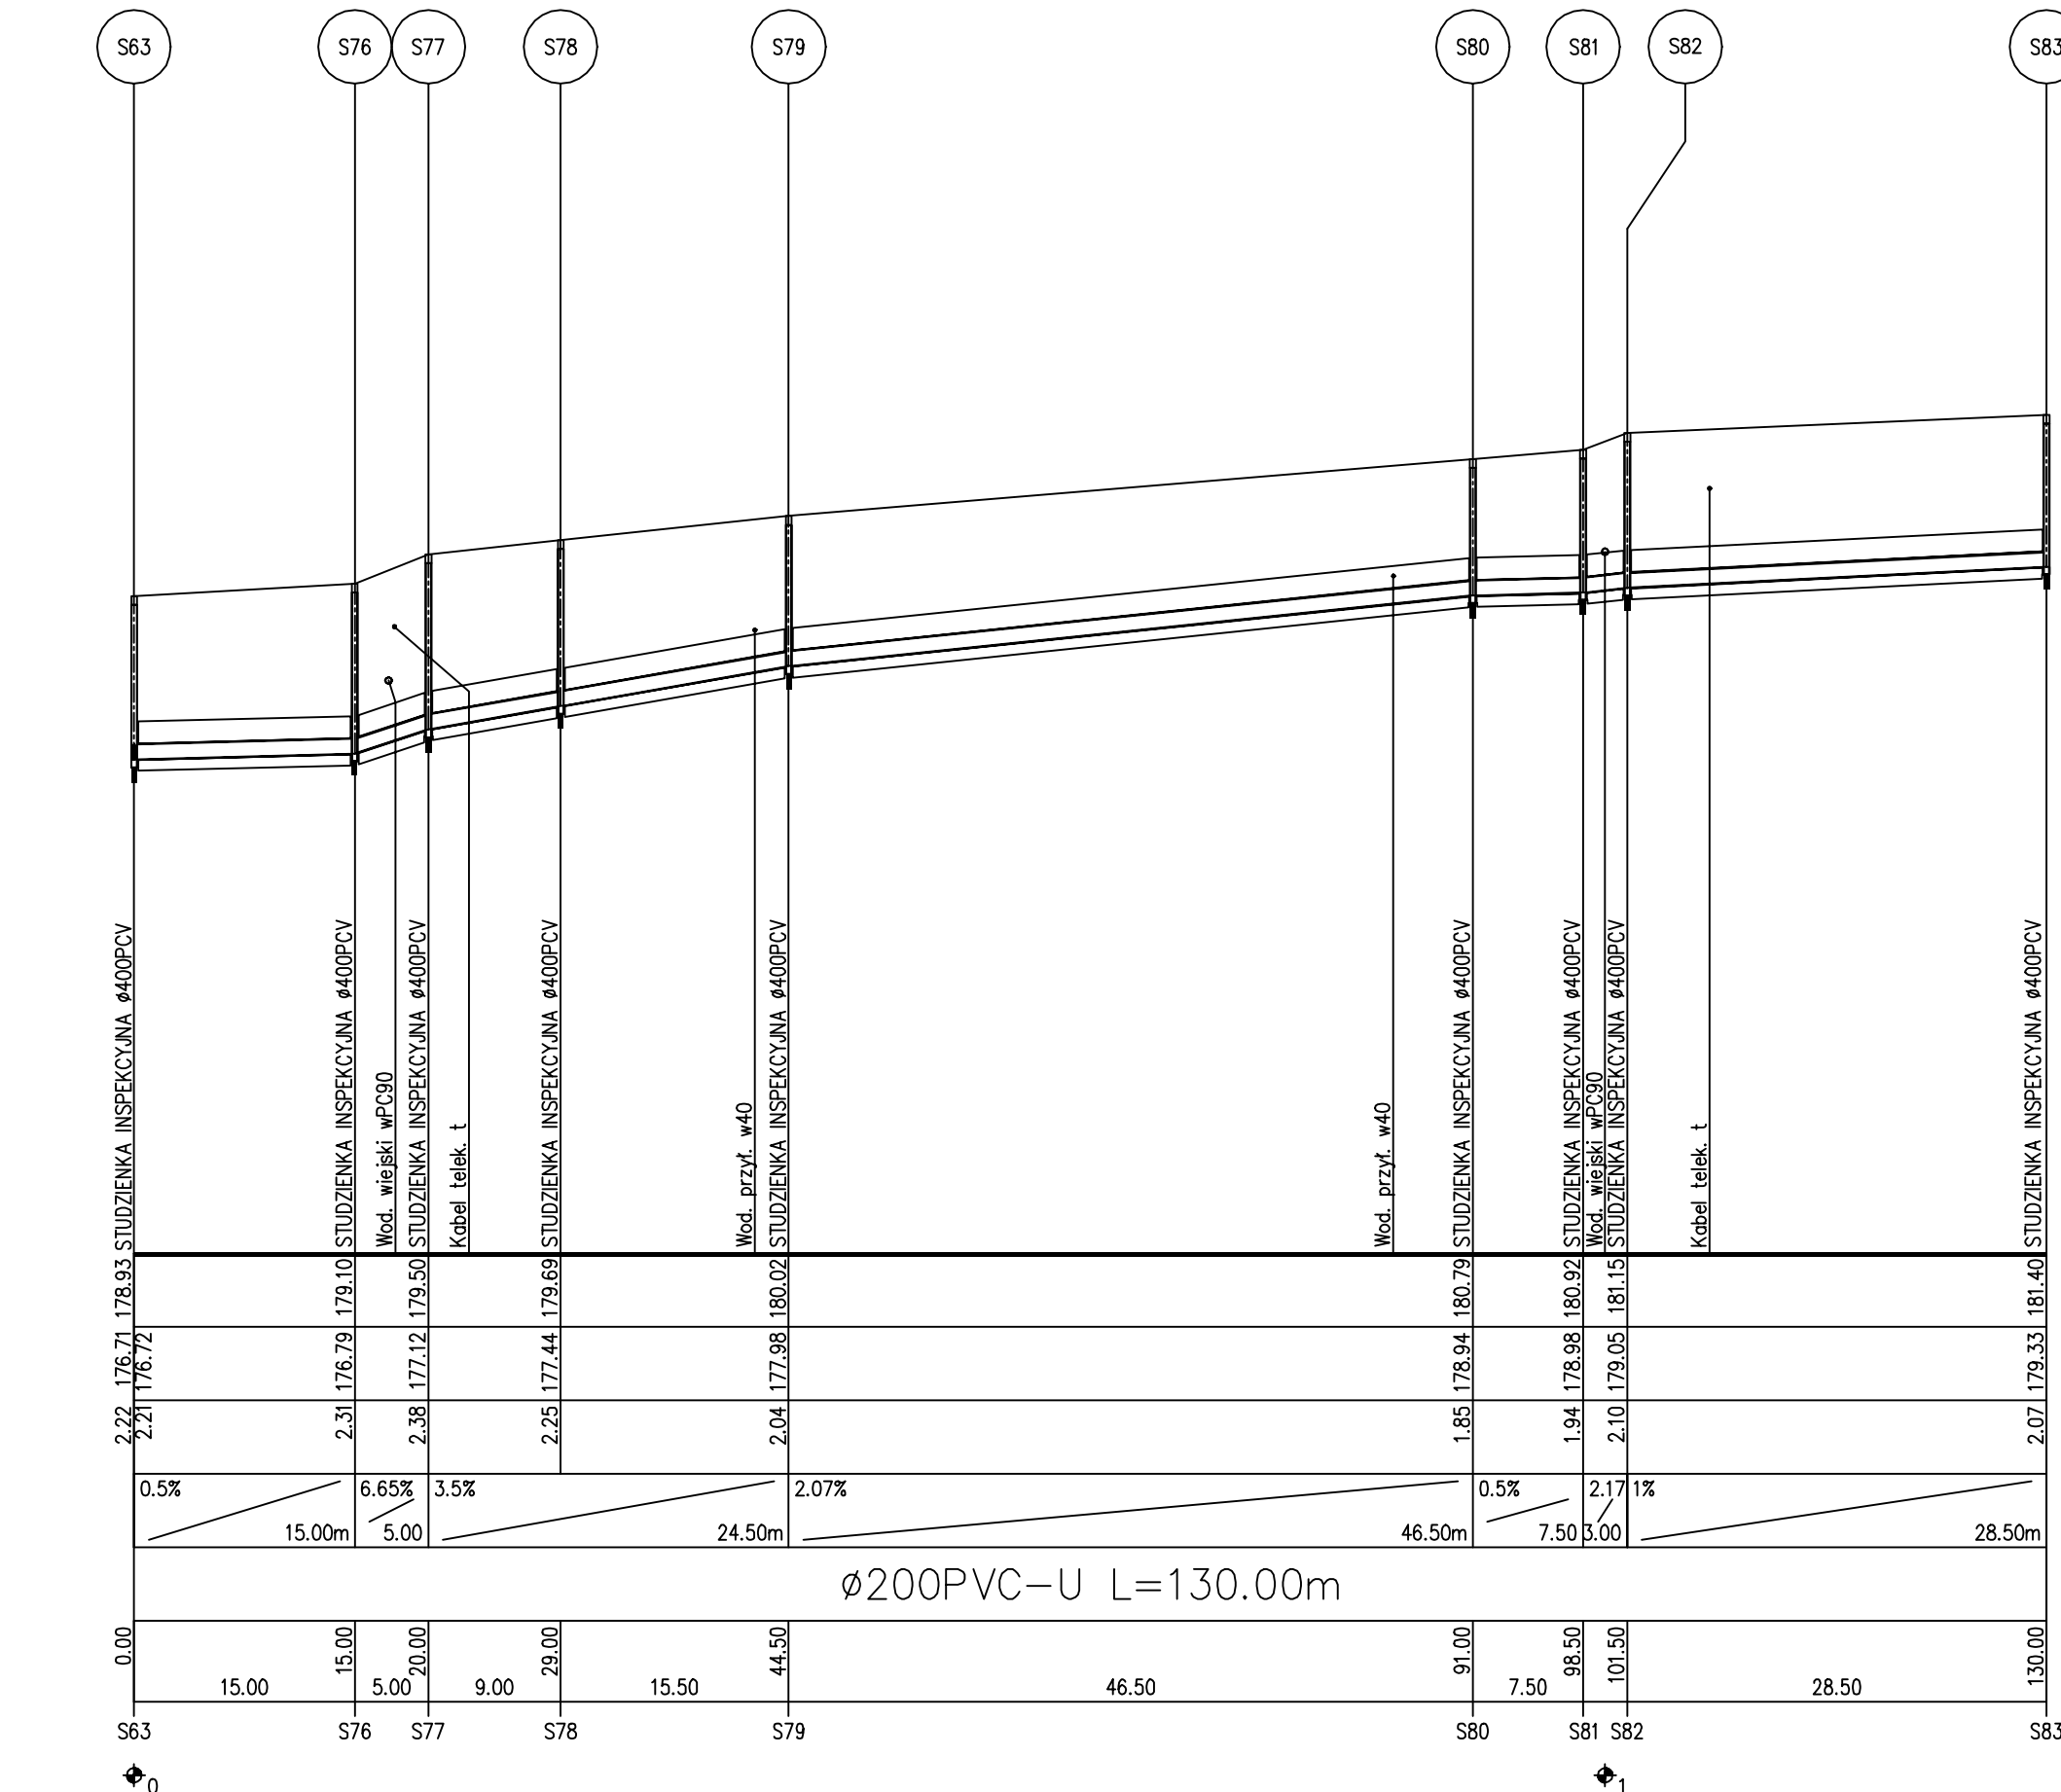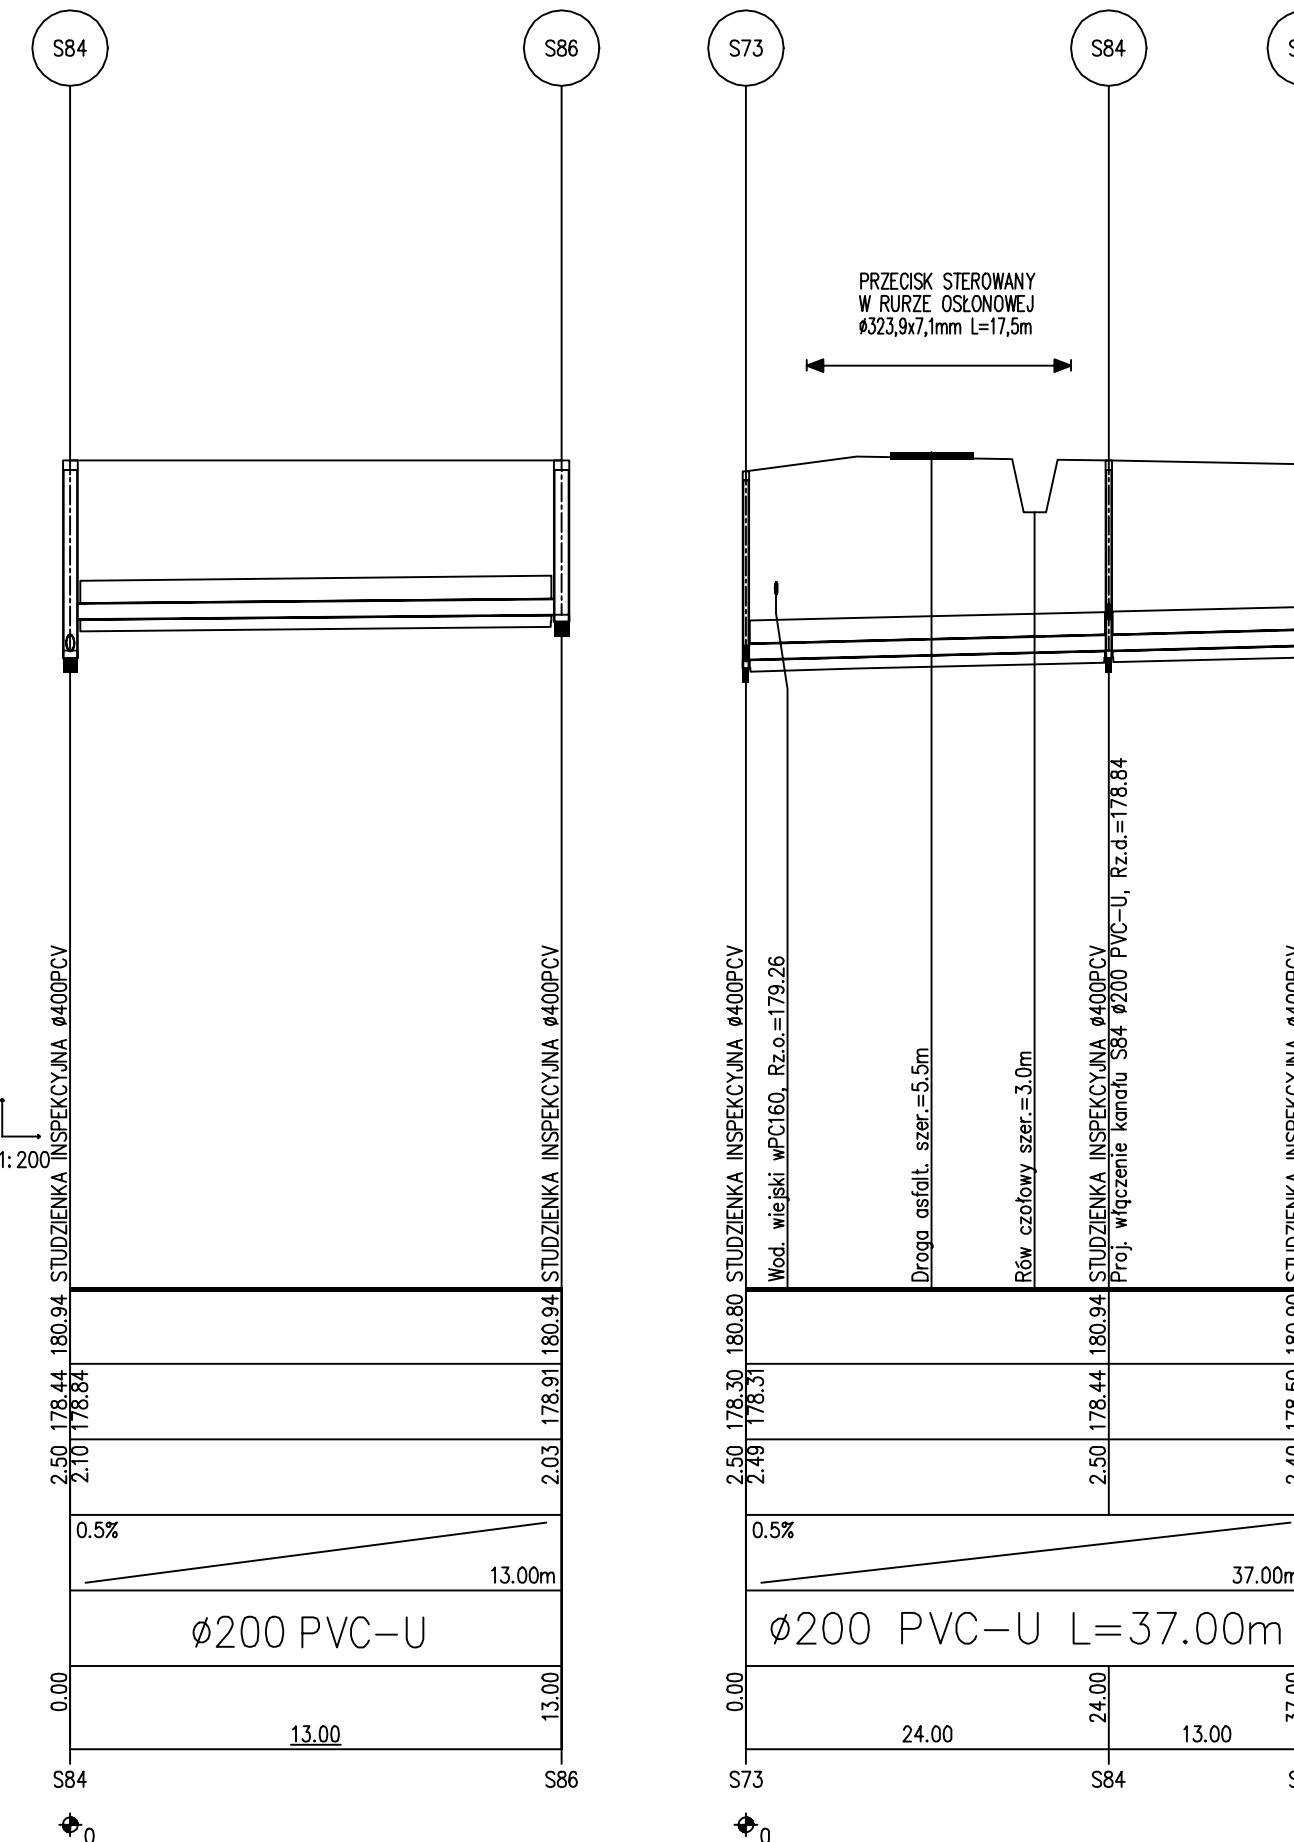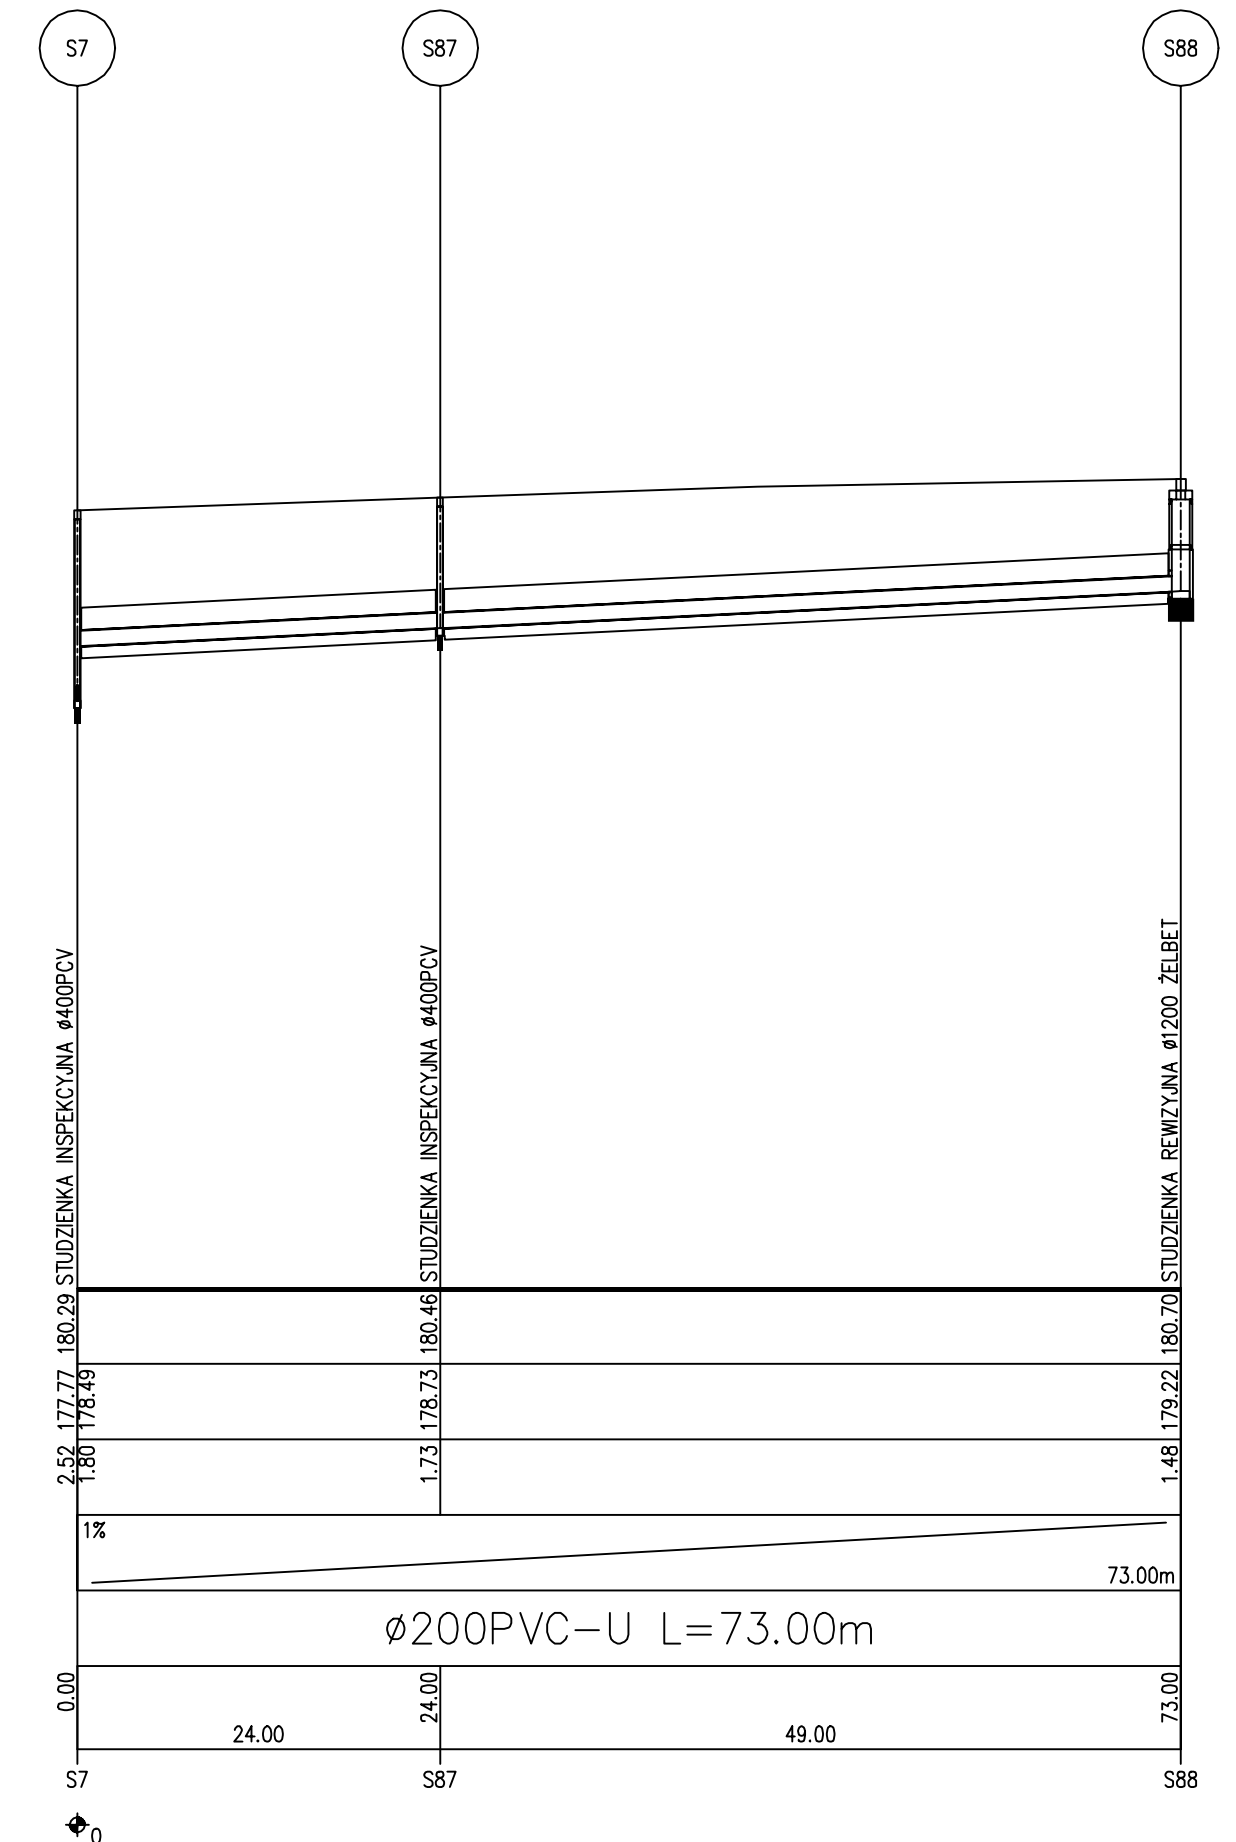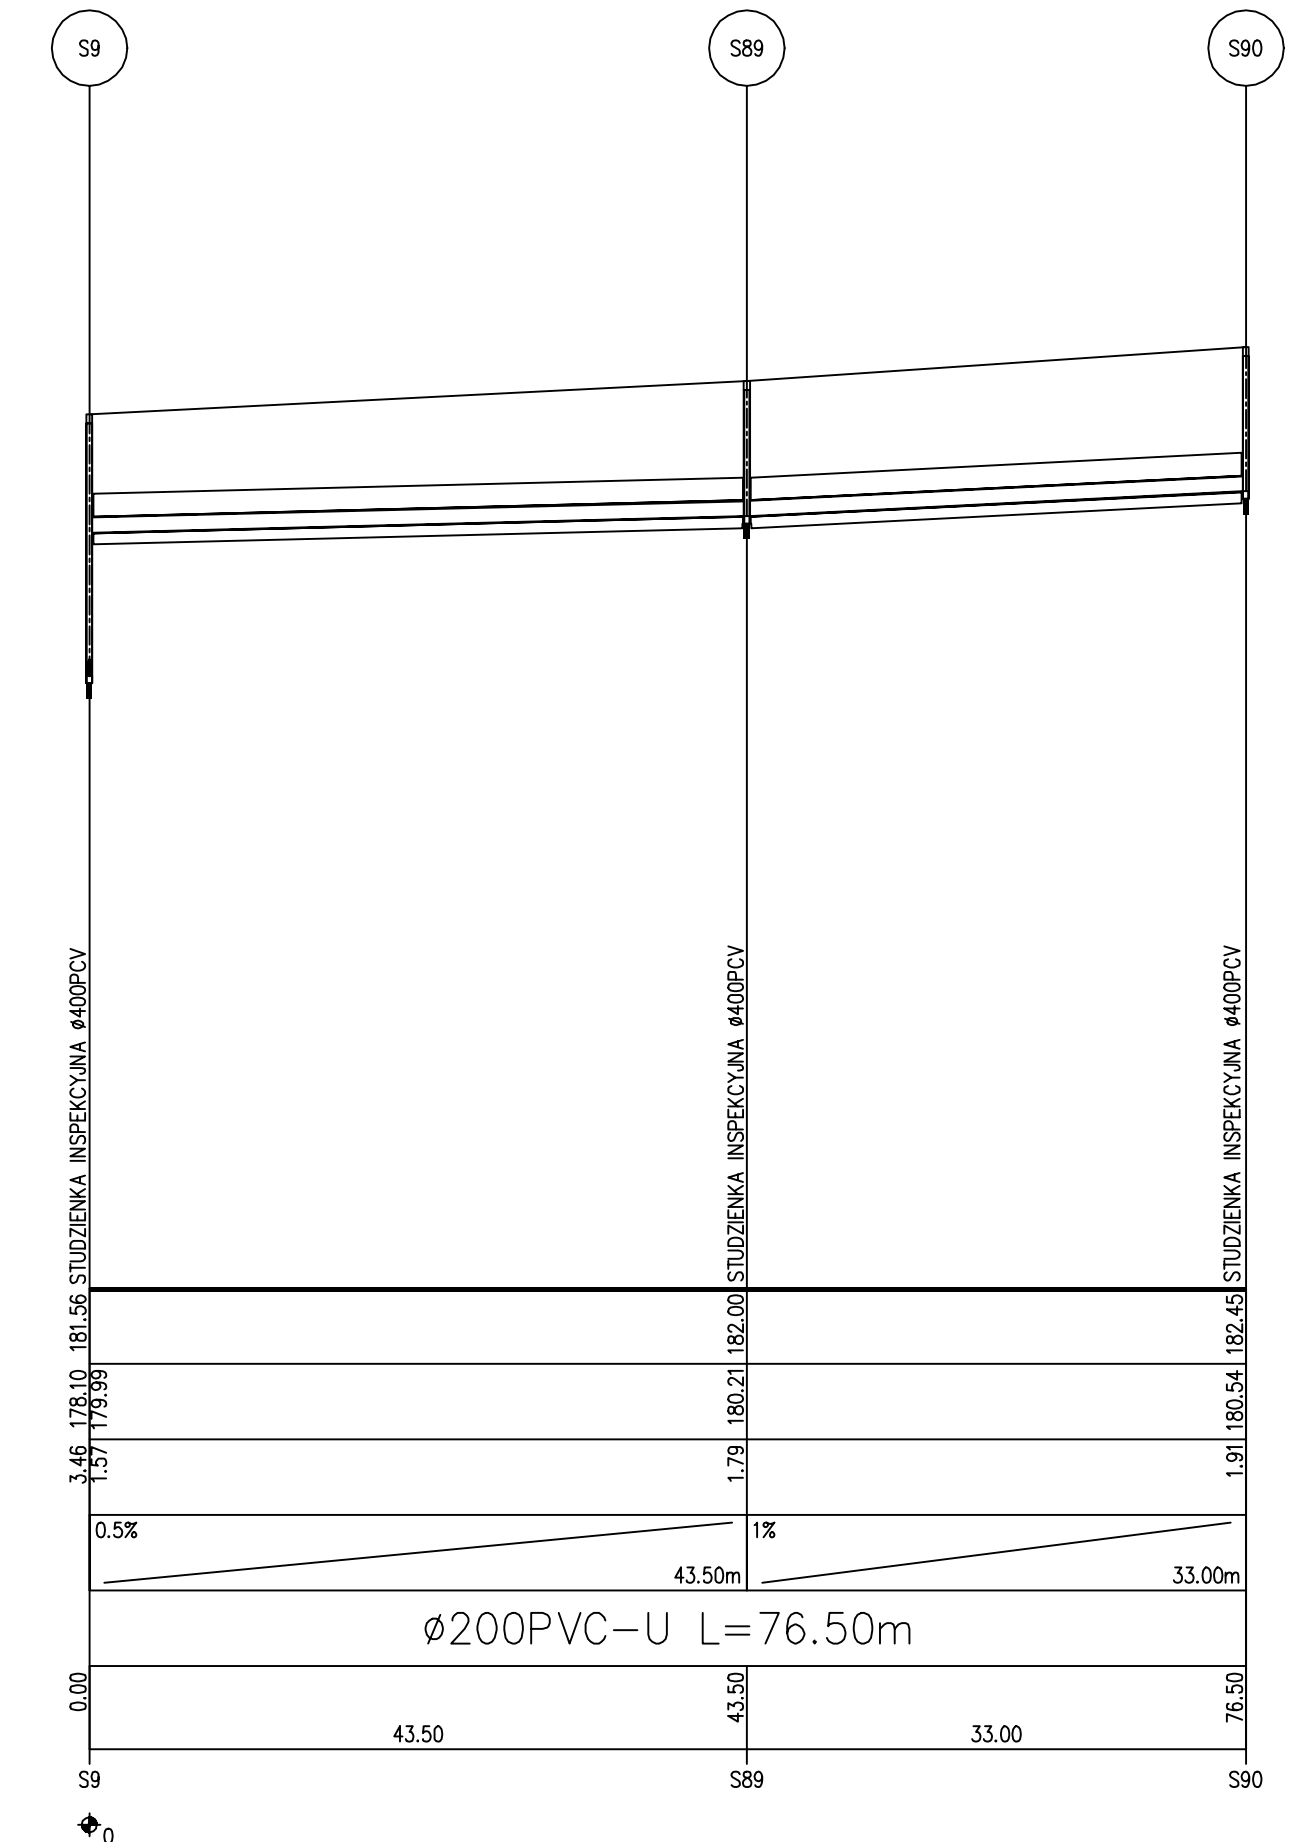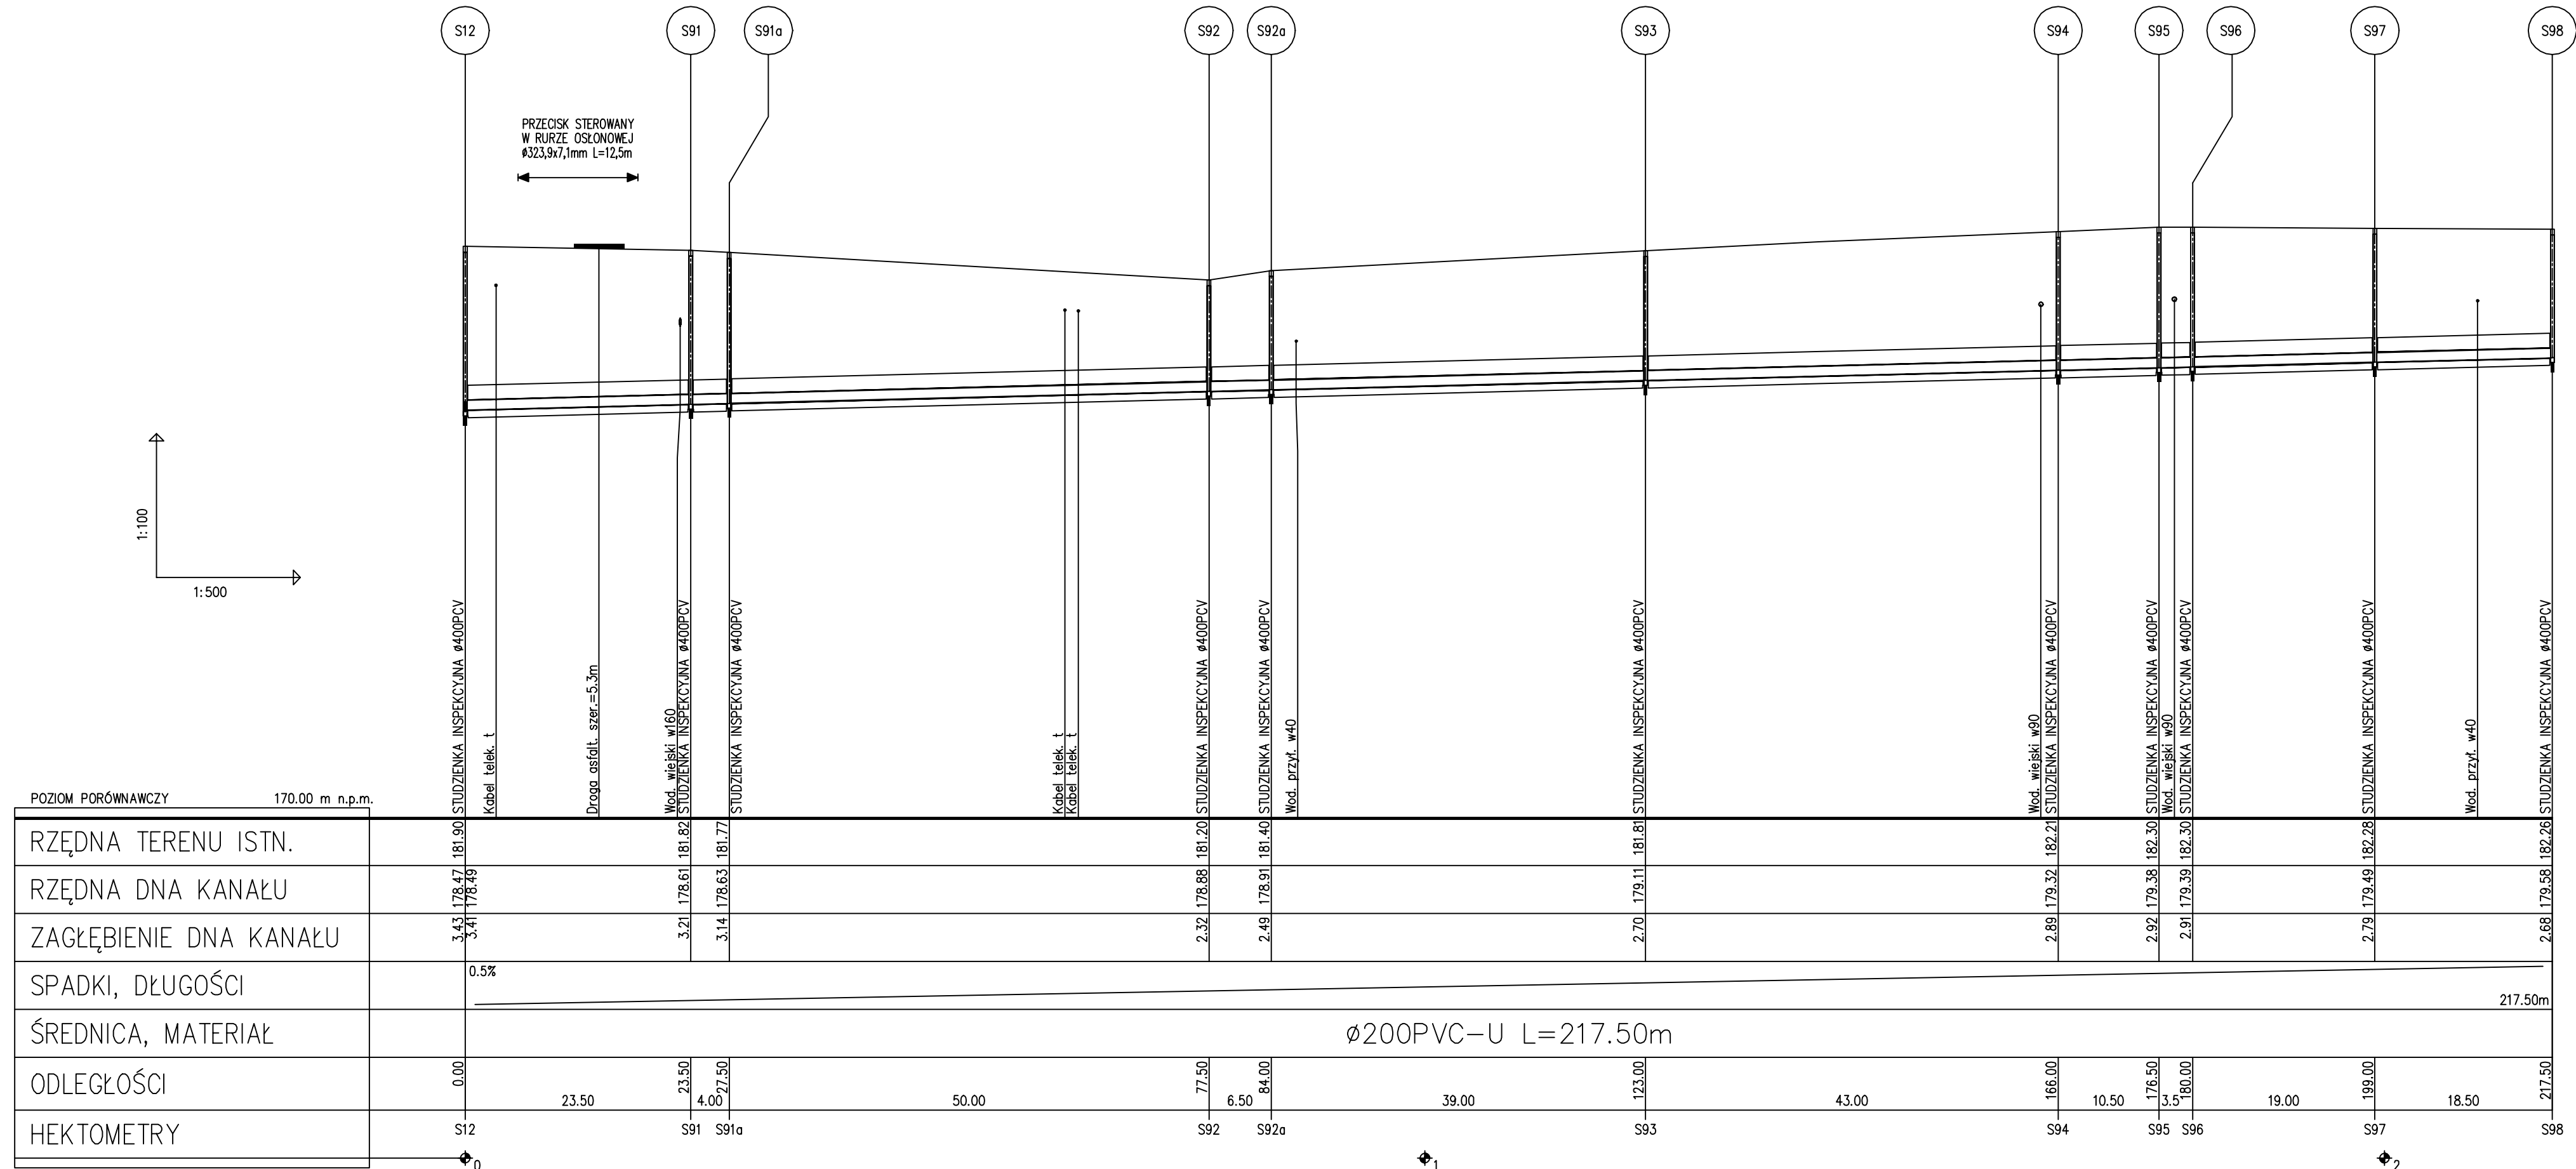

Opis:		Indeks		Data		Rys. Nr	
BUDOWA KANALIZACJI SANITARNEJ W m. OLEŚNICA		00		1 2014			
CZĘŚCI m. WODYNIE I WOLA WODYŃSKA				She			
Brand:		SANITARNIA		PB		1:100/500	
Rysunek:		Imię i Nazwisko		Nr uprawnień		Podpis	
PROFIELE SIECI KANALIZACJI		Janusz Smolewicz		111/BP/82 715/BP/94			
SANITARNEJ		Projektował:		Miroslaw Kutylnski		278/A/99	
GRAWITACYJNEJ		Opracował:		Krzysztof Prochociz			
		Sprawdził:		Robert Traczyk		LUB0174/PW05/99	



KOINSTAT
21-560 Międzyrzec Podlaski, ul. Mydlarska 1



 


Opis:	BUDOWA KANALIZACJI SANITARNEJ w m. OLEŚNICA, CZĘŚCI m. WODYNIE I WOLA WODYŃSKA	Indeks:	00	Data:	12014	Rys. Nr:	
Wzrost:	SANITARNA	Forma:	PB	Skala:	1:100/500	KS06.00	
Projektant:	Józef Sidorczyk	Nr uprawnień:	111/09/02	715/09/04	Projekt:		
Opis:	Kanal Sanitarna	Nr uprawnień:	278/12/09	Projekt:			
Opis:	Robert Toczyła	Nr uprawnień:	1080174/PM02/09	Projekt:			

KOINSTAT
21-560 Międzyrzec Podlaski, ul. Mydlarska 1

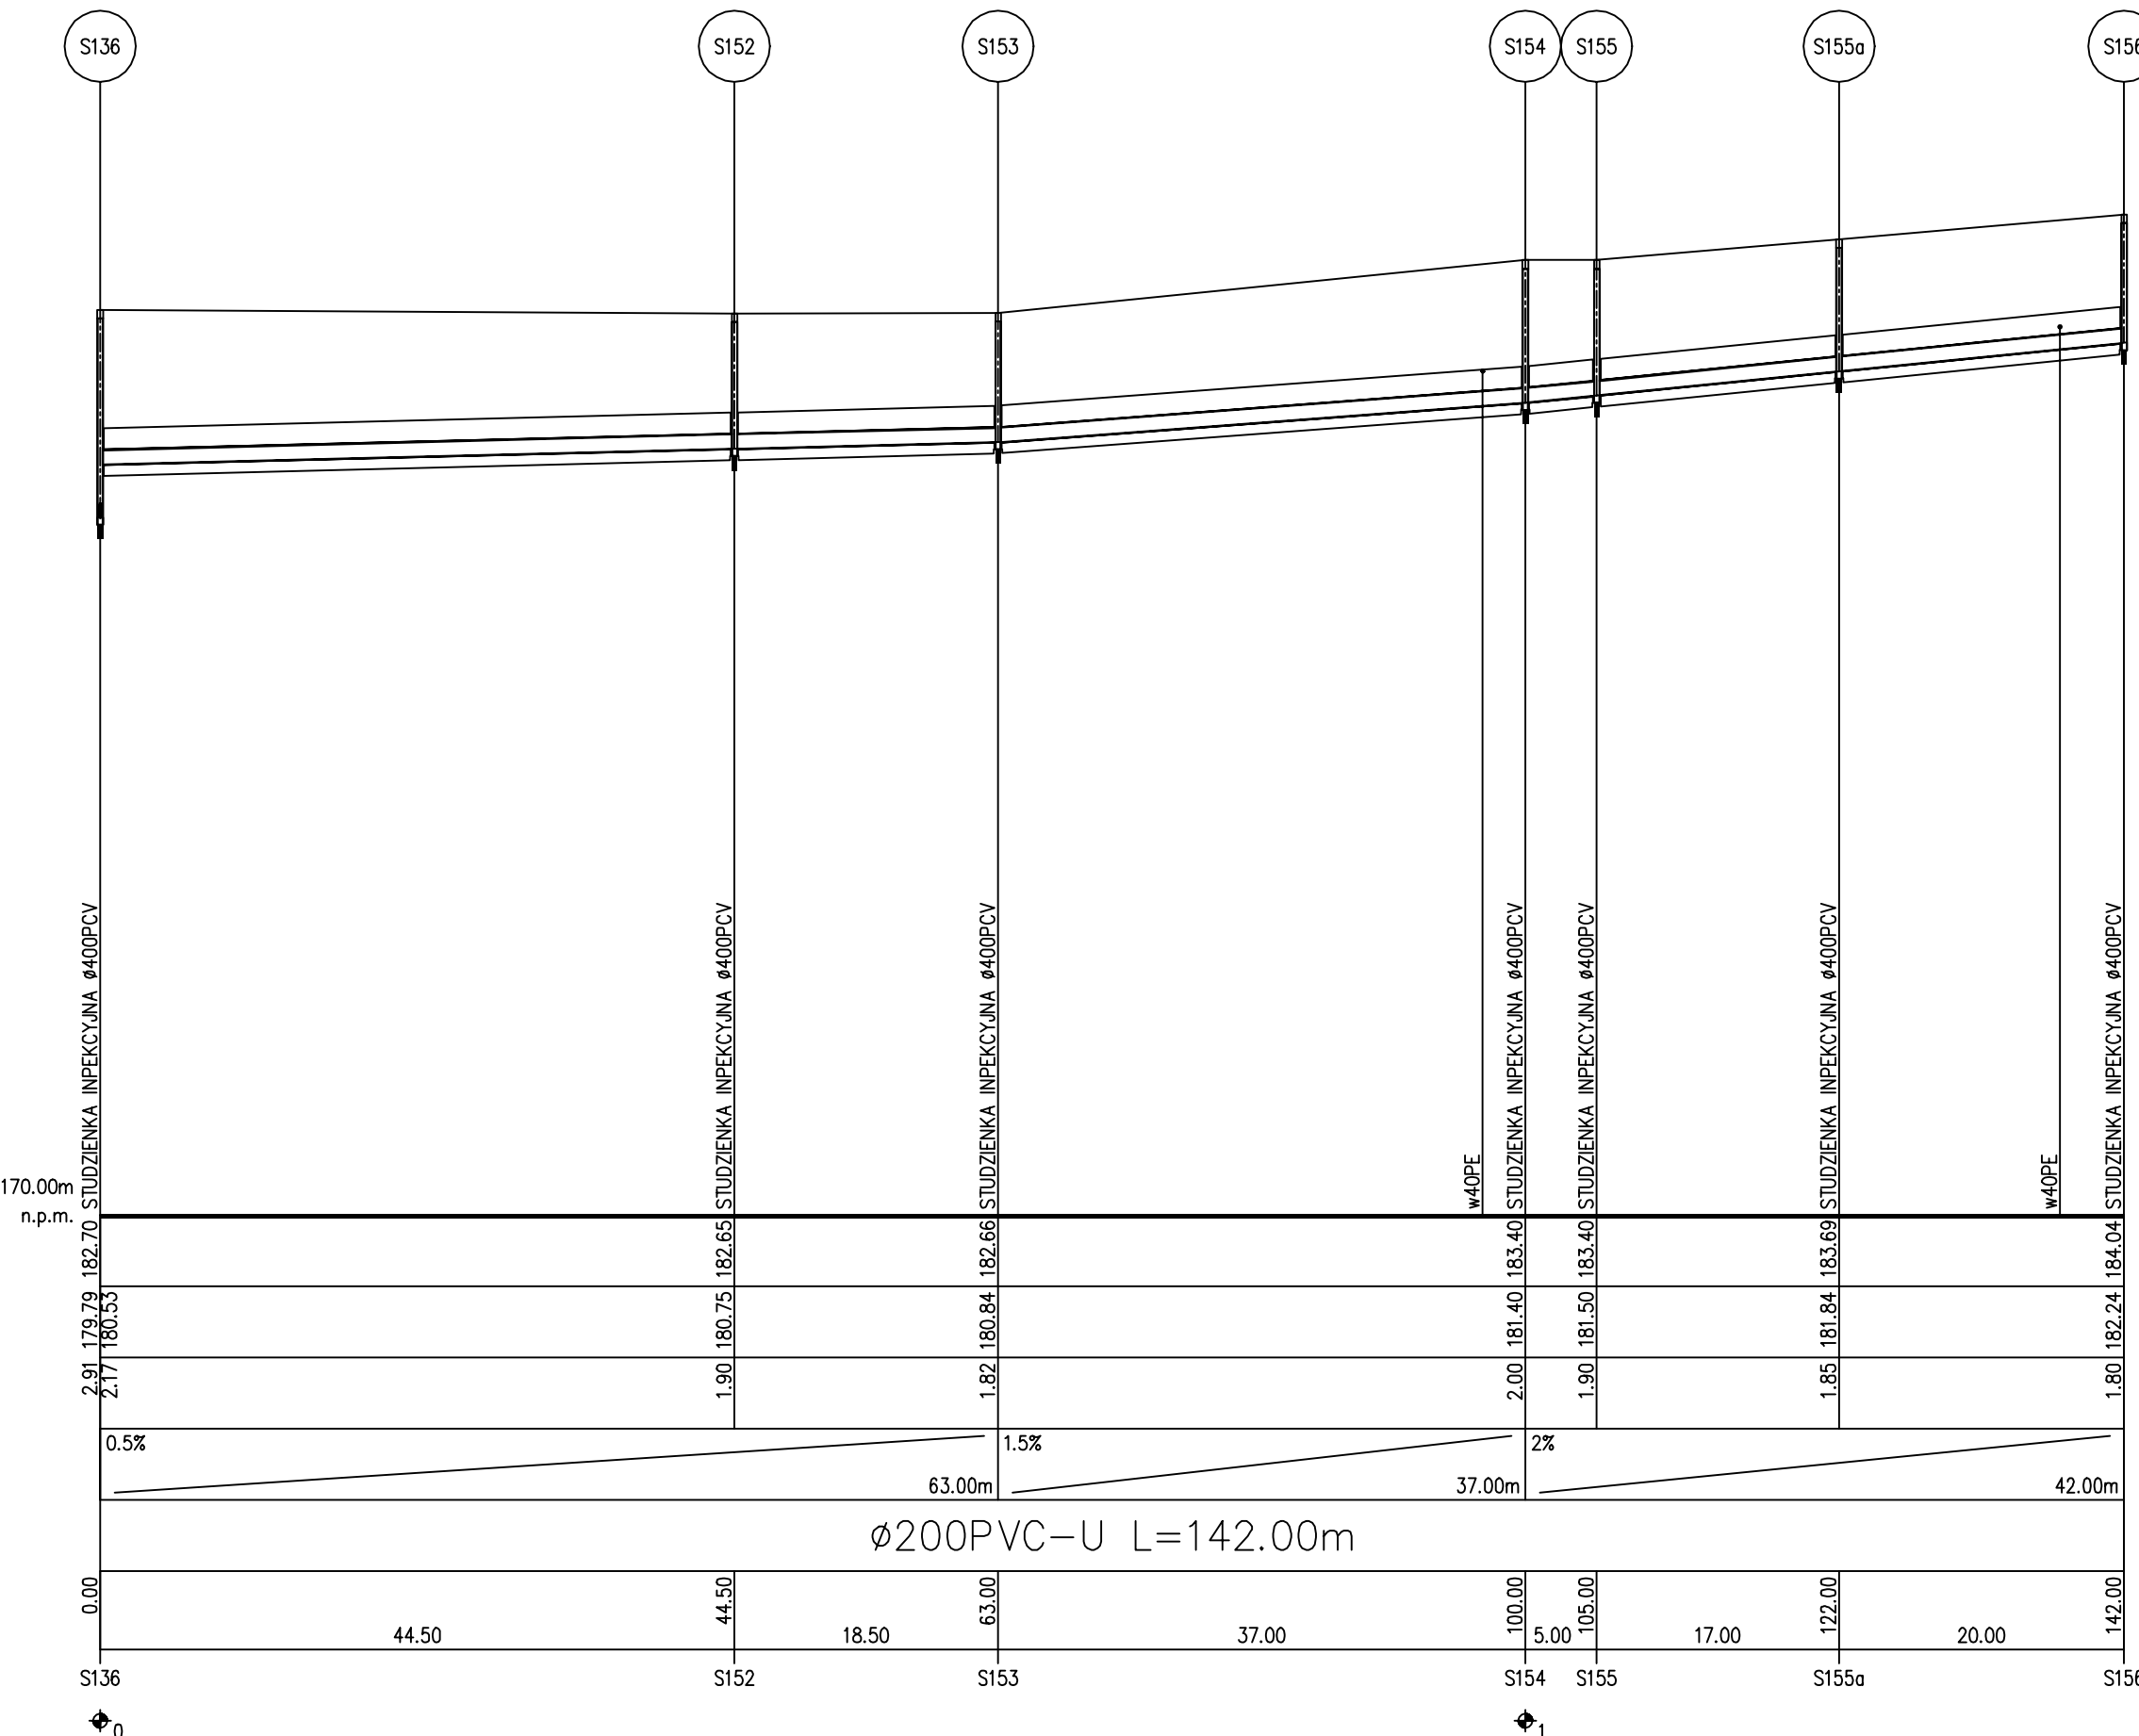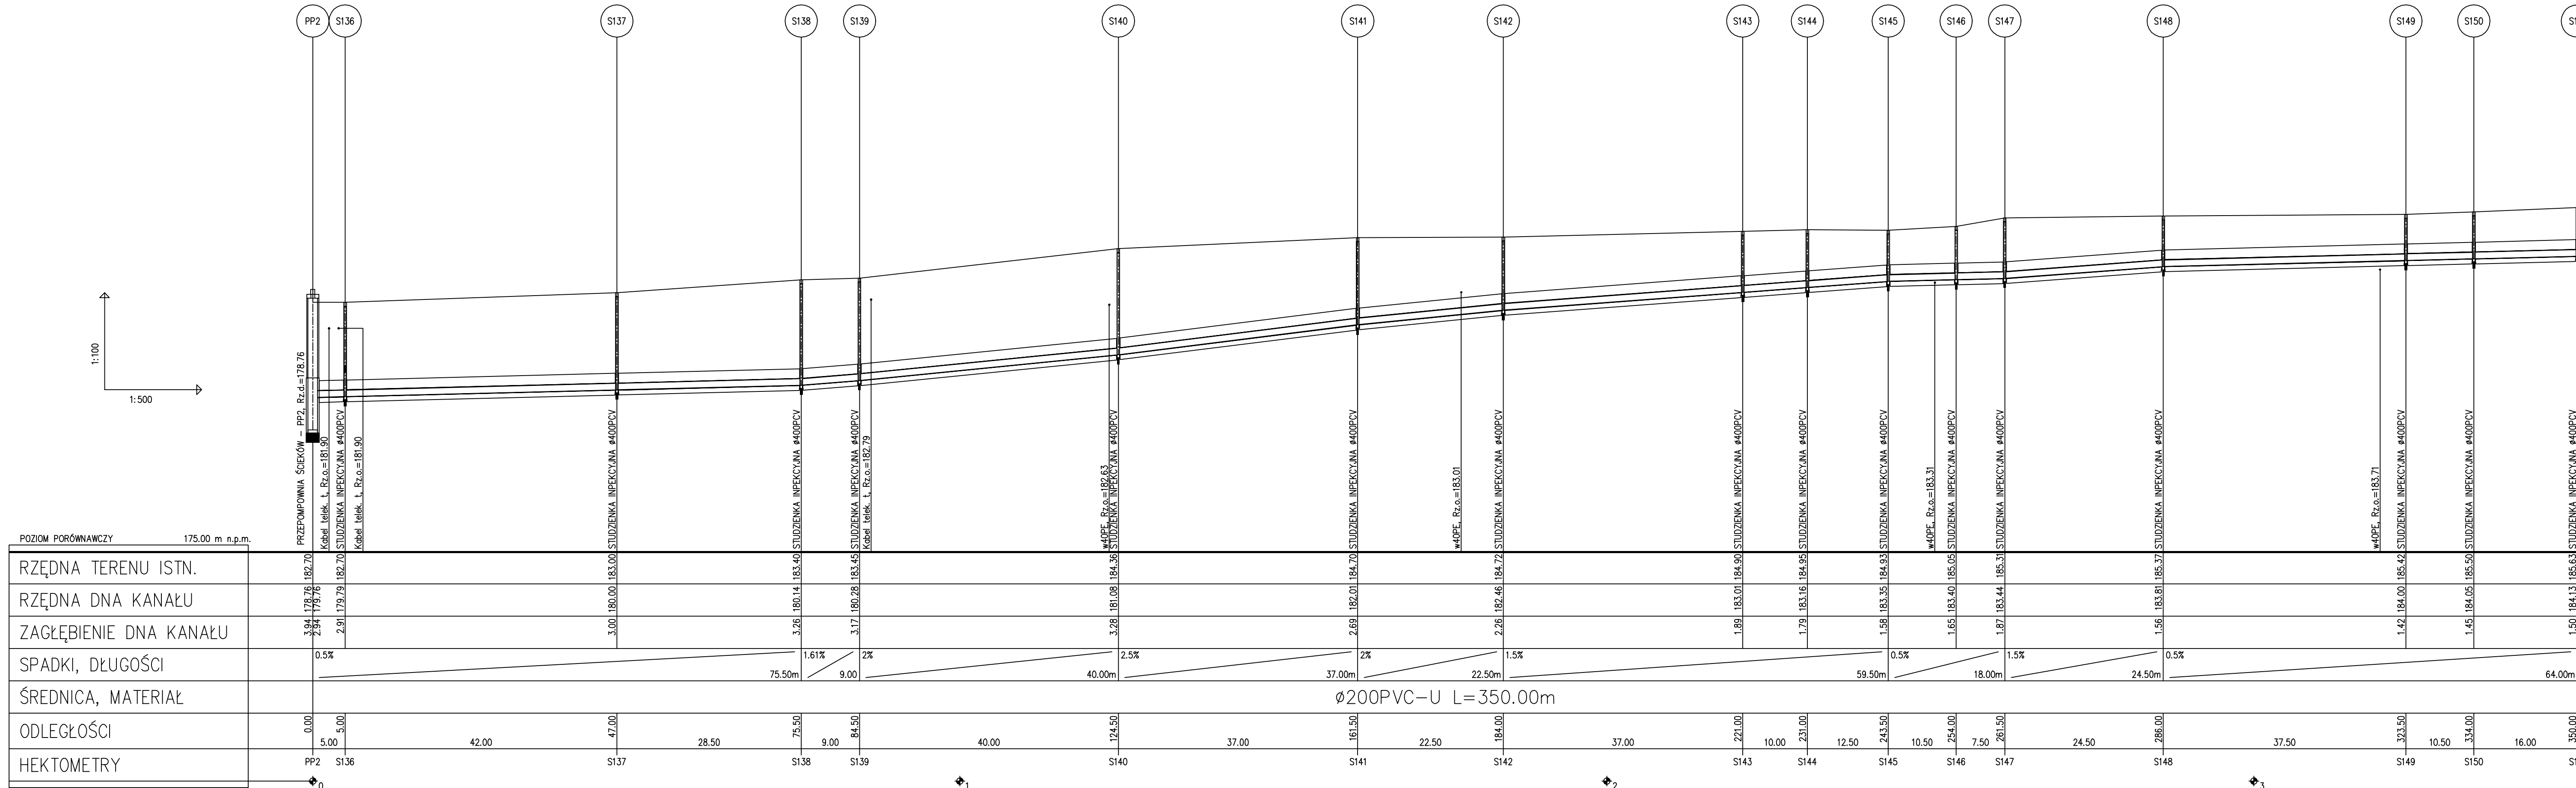


Opis:		Indeks		Data		Rys. Nr	
BUDOWA KANALIZACJI SANITARNEJ W m. OLEŚNICA, CZĘŚCI m. WODYNIE I WOLA WODYŃSKA		00		1 2014		KS07.00	
Brand:		SANITARNA		Faza		Skala	
				PB		1:100/500	
Rysunek:		Imię i Nazwisko		Nr uprawnień		Podpis	
Projektował:		Janusz Smolarczyk		111/BP/82		715/BP/84	
Projektował:		Miroslaw Kobylinski		278/Lb/99			
Opracował:		Karol Prochowicz					
Sprawdził:		Robert Traczyk		LUB0174/PW05/09			

KOINSTAT
21-560 Młgdyrzec Podlaski, ul. Mydlarska 1

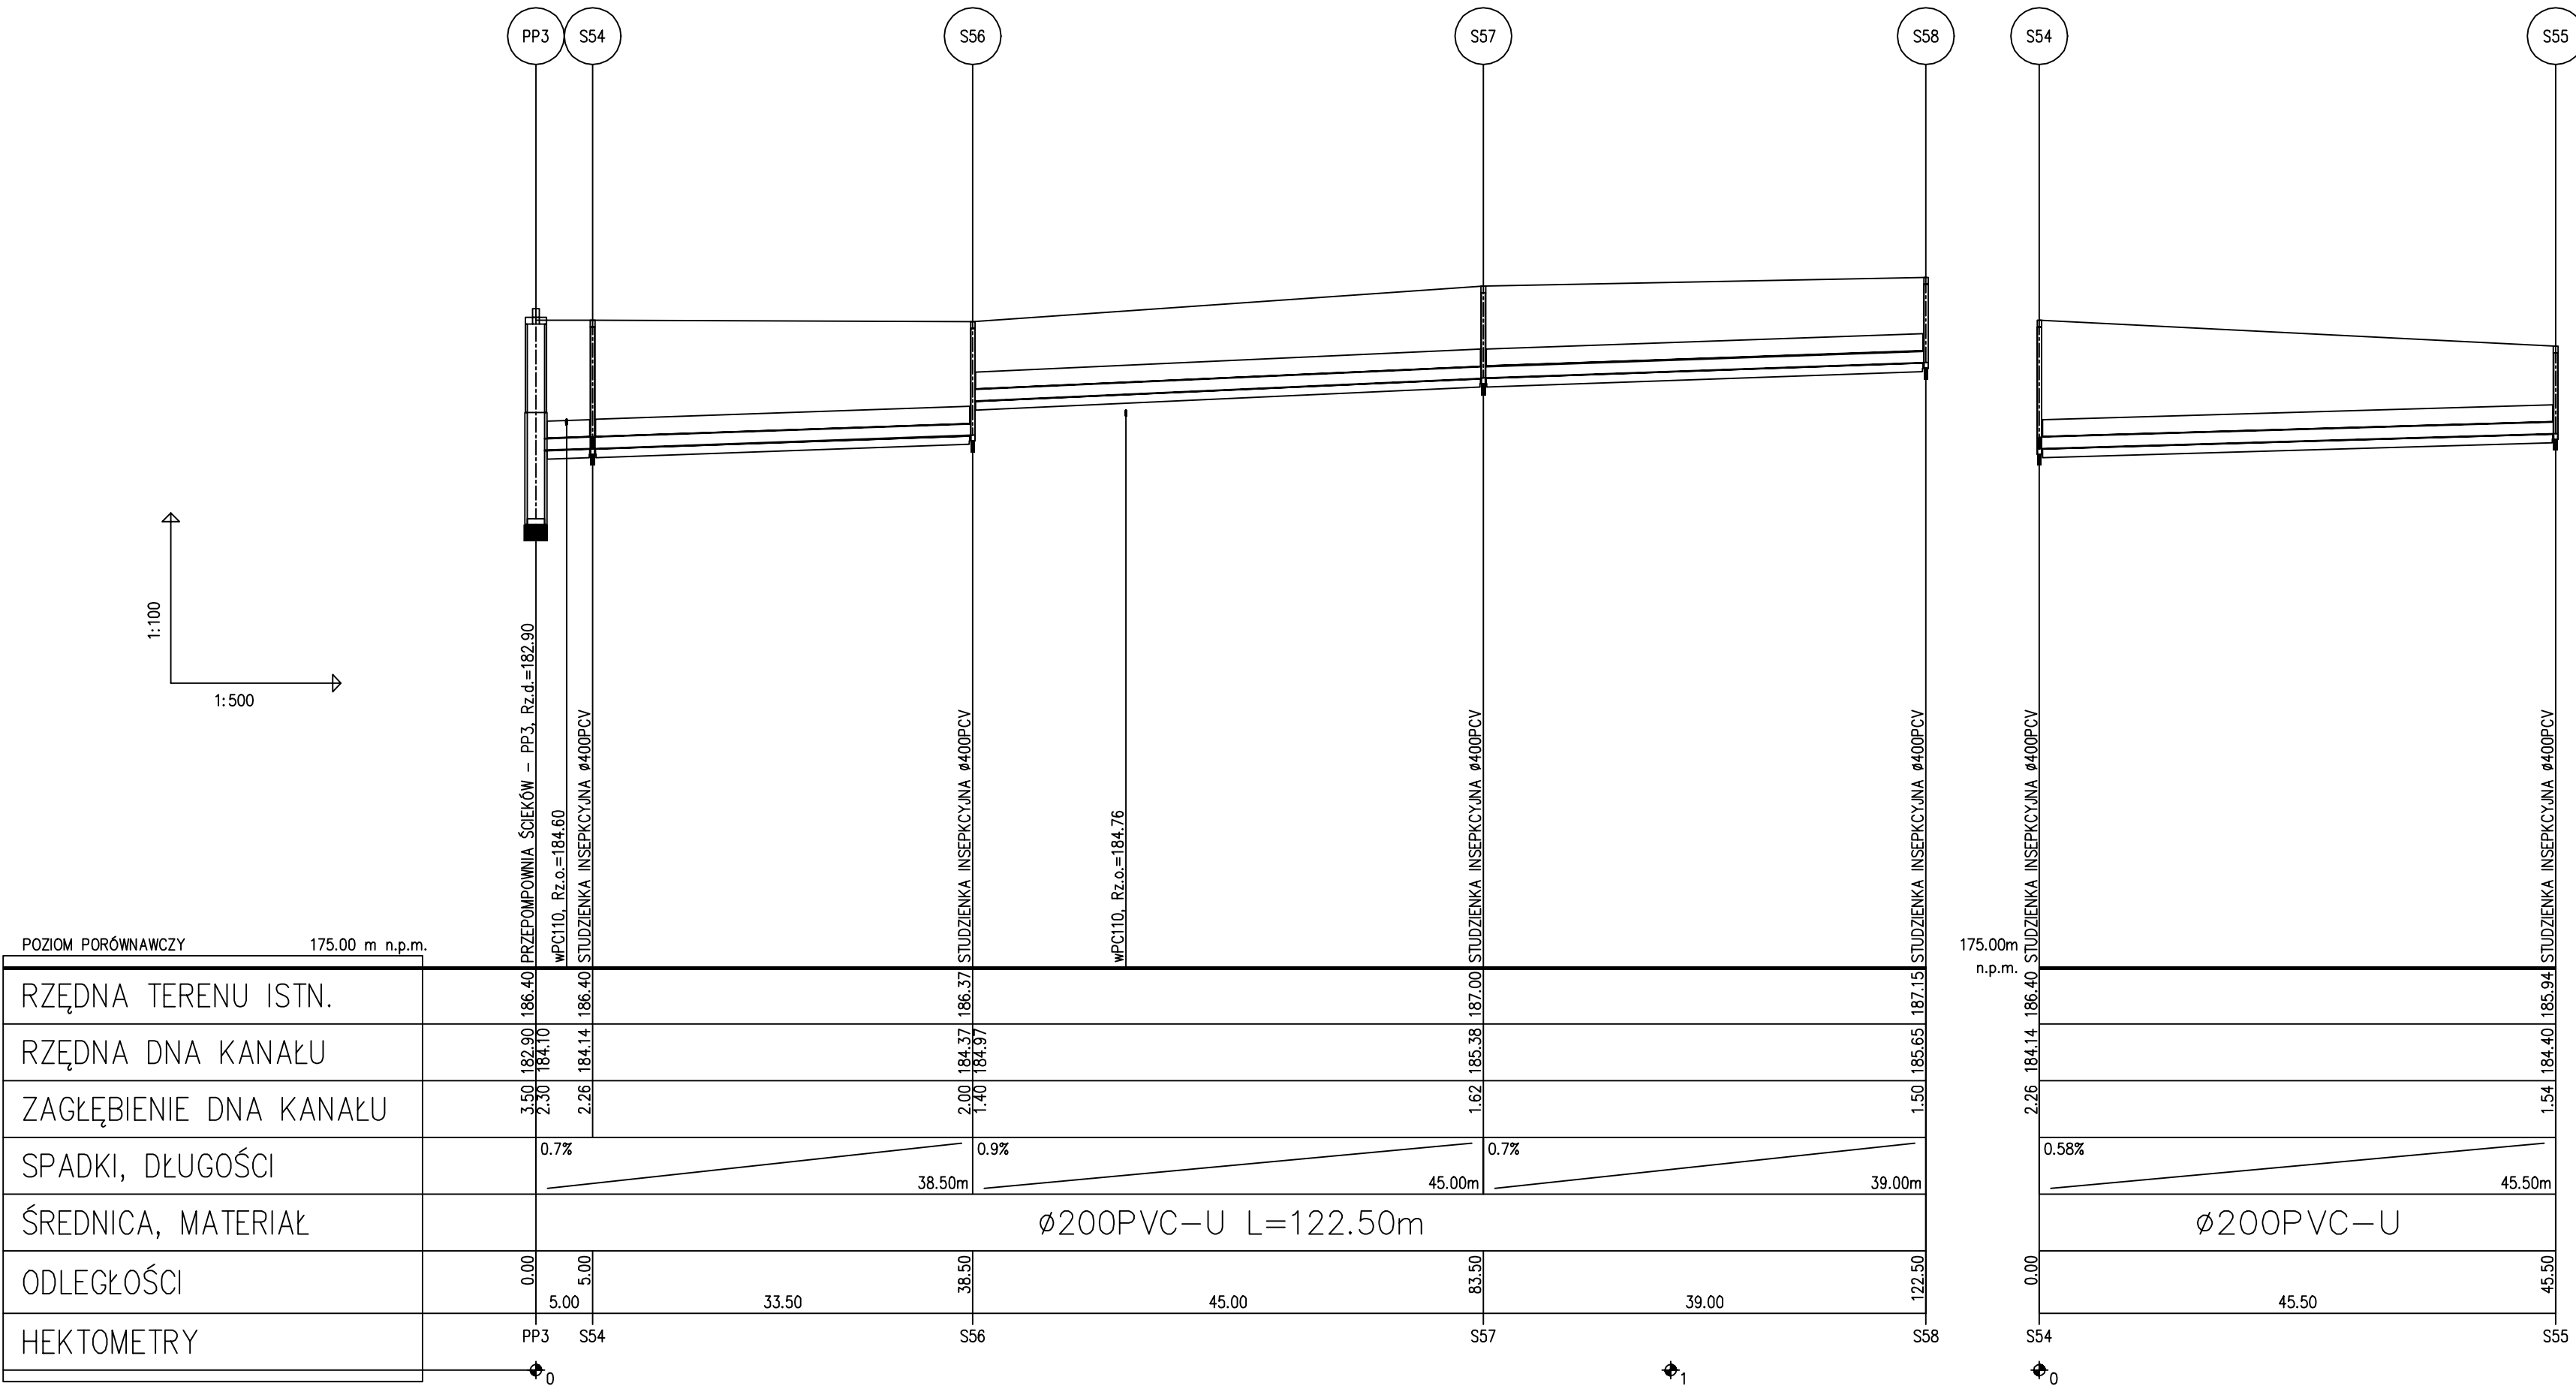

Obiekt:		Indeks	Data	Rys. Nr
BUDOWA KANALIZACJI SANITARNEJ W m. OLEŚNICA, CZĘŚCI m. WODYNIE I WOLA WODYŃSKA		00	I 2014	KS08.00
Branża: SANITARNA		Faza	Skala	
		PB	1:100/500	
Rysunek:		Imię i Nazwisko	Nr uprawnień	Podpis
Projektował:		Janusz Smolarczyk	111/BP/82 715/BP/94	
Projektował:		Mirosława Kobylińska	278/Lb/99	
Opracował:		Karol Prochowicz		
Sprawdził:		Robert Tkaczyk	LUB0174/PWOS/09	



 

Obiekt:
**BUDOWA KANALIZACJI SANITARNEJ W m. OLEŚNICA,
CZĘŚCI m. WODYNIE I WOLA WODYŃSKA**

Brutto:
SANITARNA

Indeks:
00

Faza:
PB

Data:
I 2014

Skala:
1:100/1000



Rys. Nr:
KS10.00

PROFIL SIECI KANALIZACJI
SANITARNEJ
TŁOCZNEJ

Imię i Nazwisko	Nr uprawnień	Podpis
Projektował: Janusz Smolarczyk	111/BP/82 715/BP/84	
Projektował: Mirosław Kobylisko	276/Ls/99	
Opracował: Karol Prochowicz		
Sprawił: Robert Tłaczek	LU80174/PWOS/09	

KOINSTAT

21-560 Migdzyrzec Podlaski, ul. Mydlarska 1

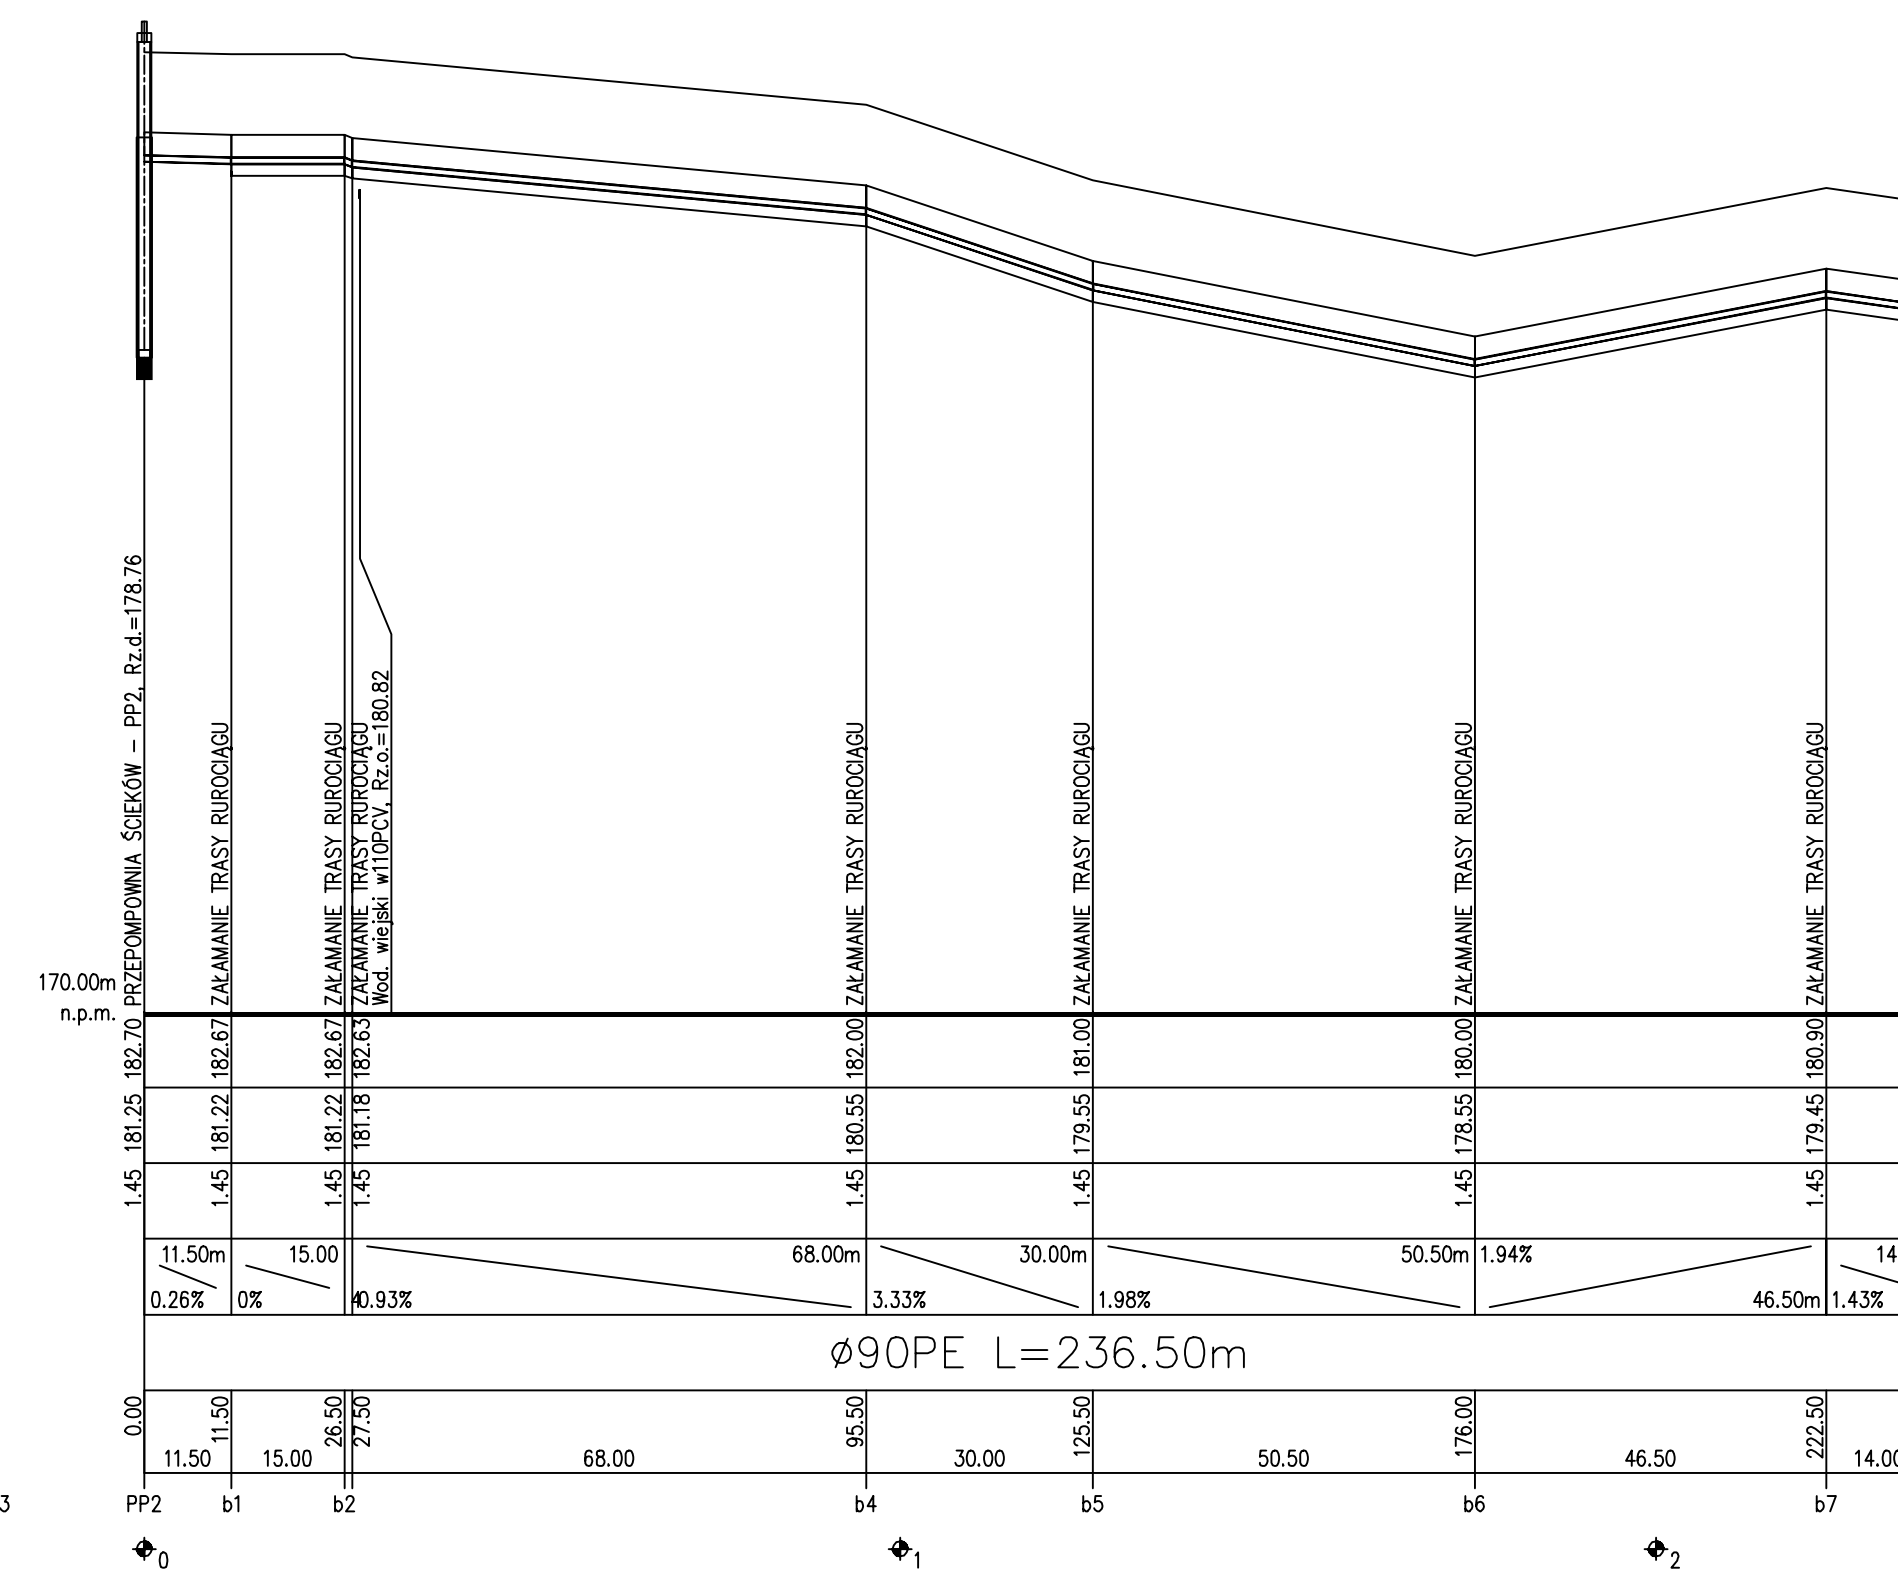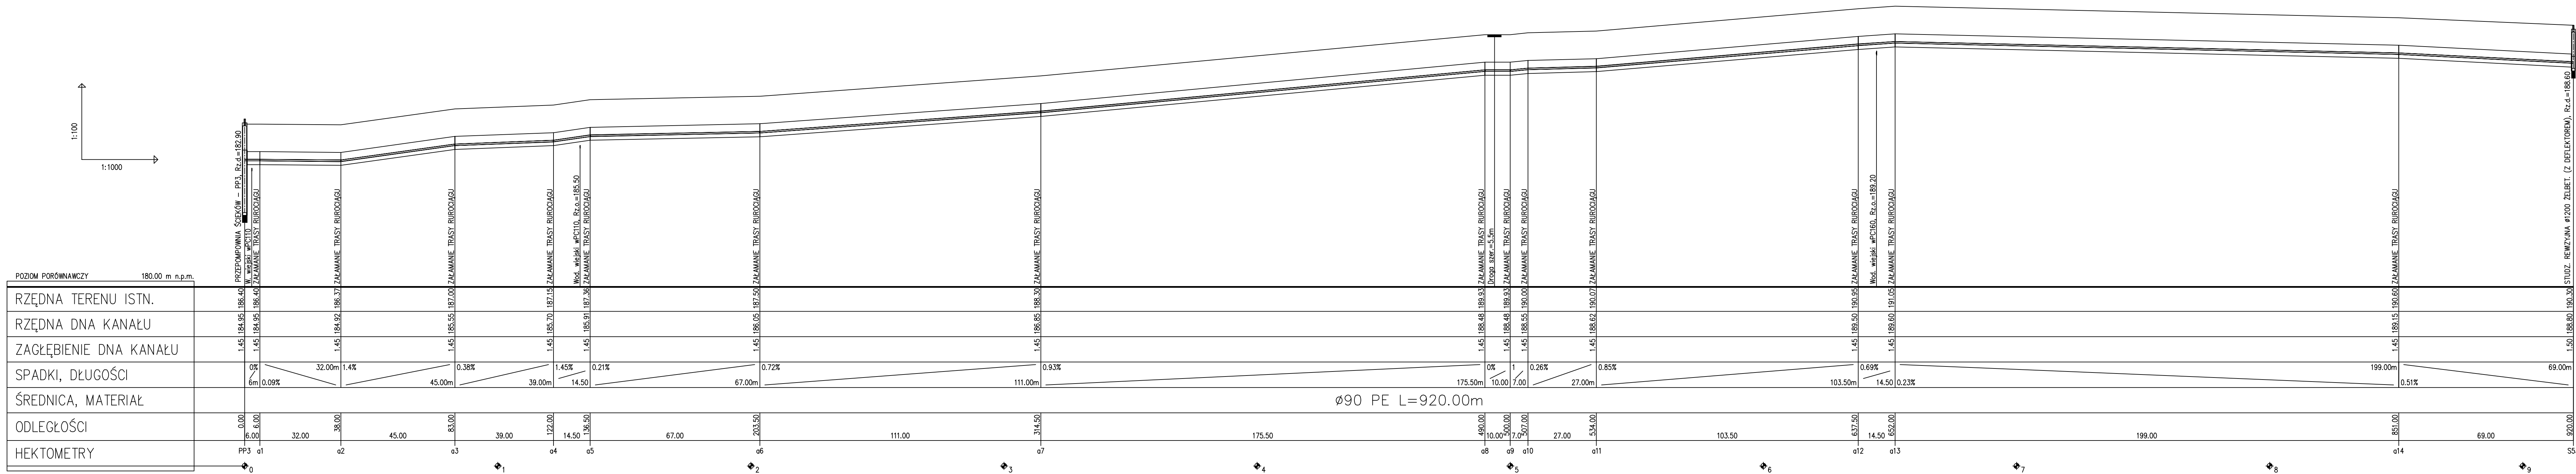

Opis:

BUDOWA KANALIZACJI SANITARNEJ W m. OLEŚNICA,
CZĘŚCI m. WODYNIE I WOLA WODYŃSKA

00

12014

Skala

1:100/1000

KS11.00

Rybnik:

PROF. SIECI KANALIZACJI
SANITARNEJ
TŁOCZNEJ

Imię i Nazwisko

Nr uprawnień

Podpis

Projektował:

Projektował:

Opracował:

Sprawdził:

Janusz Smolarczyk

Miroslaw Kobylinski

Karol Prochowiec

Robert Traczuk

111/99/92

276/L1/99

LUB0174/PW05/09

715/99/94

Indeks

00

12014

Data

12014

Rys. Nr

KS11.00

Wzrost:

SANITARNA

00

12014


1:100/1000

KS11.00

21-560

Międzyrzec Podlaski, ul. Mydlarska 1

STUDZIENKA INSPEKCYJNA $\phi 400$ PCV

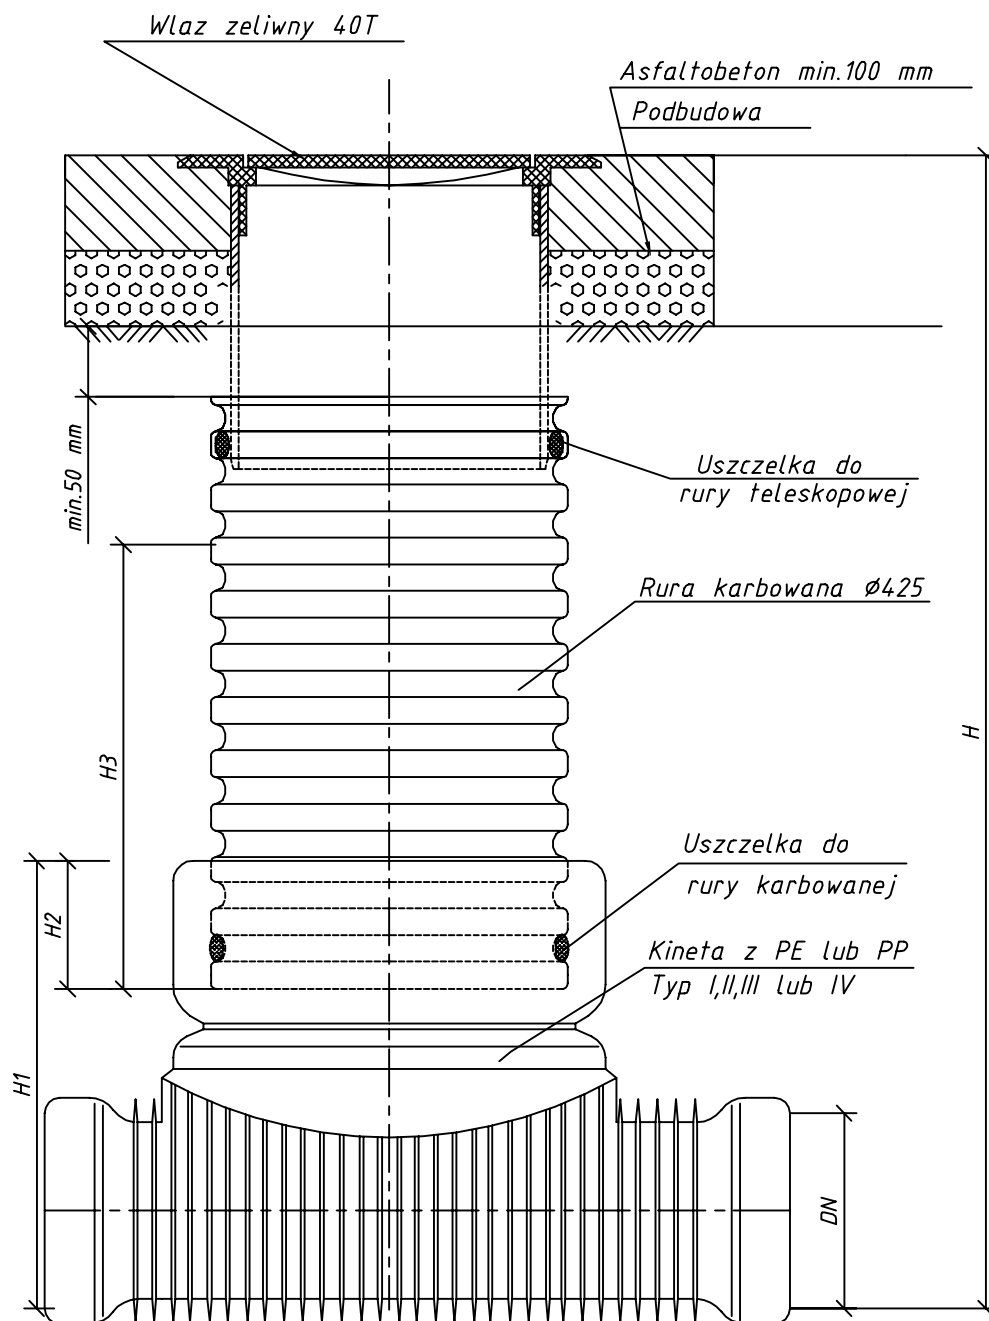


Studzienka inspekcyjna $\phi 400$
z włazem zeliwnym ciężkim 40T


Obiekt: BUDOWA KANALIZACJI SANITARNEJ W m. OLEŚNICA, CZĘŚCI m. WODYNIE I WOLA WODYŃSKA		Indeks 00	Data I 2014	Rys. Nr KS12.00
Branża: SANITARNA		Faza PB	Skala 1:20	
Rysunek: STUDZIENKA INSPEKCYJNA $\phi 400$ PCV (425)		Imię i Nazwisko	Nr uprawnień	Podpis
		Projektował: Janusz Smolarczyk	111/BP/82 715/BP/94	
		Projektował: Mirosława Kobylińska	278/Lb/99	
		Opracował: Karol Prochowicz		
		Sprawdził: Robert Tkaczyk	LUB0174/PWOS/09	

KOINSTAT


21-560 Międzyrzec Podlaski, ul. Mydlarska 1

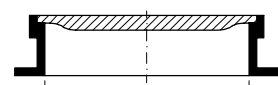


właz kanałowy

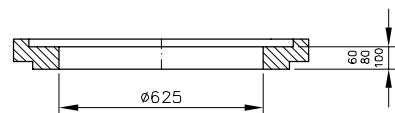


pierścień wyrównawczy AR-V 625x.....

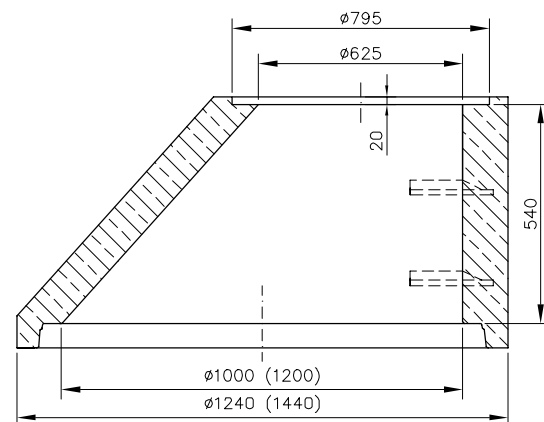


zwężka SH-M 1000x625
ciężar: 506 kg

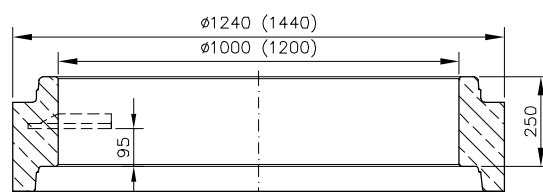


krąg SR-M-1000x250
ciężar: 370 kg

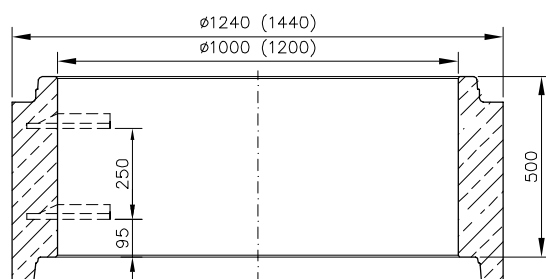


krąg SR-M-1000x500
ciężar: 740 kg

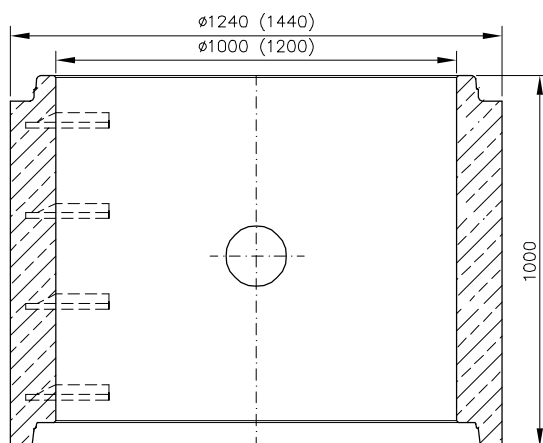


krąg SR-M-1000x1000
ciężar: 1480 kg

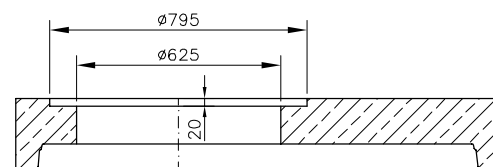

płyta nastudzienna AP-M-1000x625x200
ciężar: 770 kg

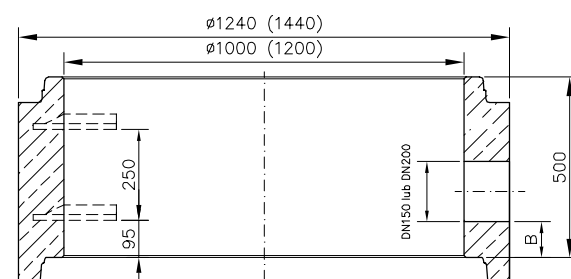


krąg z wlotem: SR-M-WI-1000x500
SR-M-WII-1000x500
ciężar: 700 kg


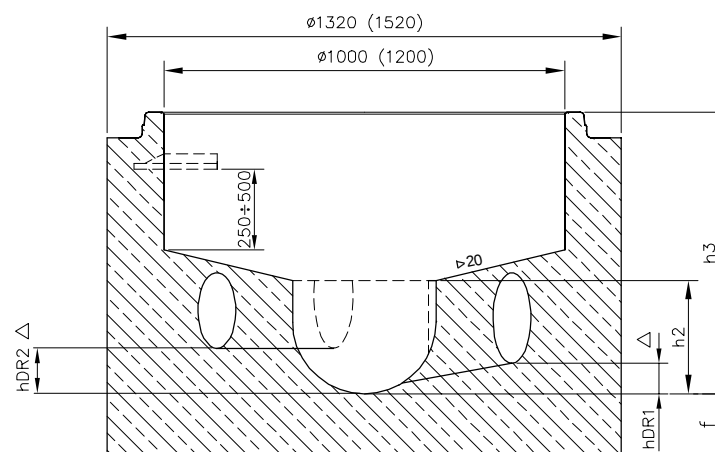


spód: SU-M-1000x600 ciężar: ~1650 kg
SU-M-1000x800 ciężar: ~1900 kg
SU-M-1000x1300 ciężar: ~2540 kg

rzędna wjazdu (terenu)

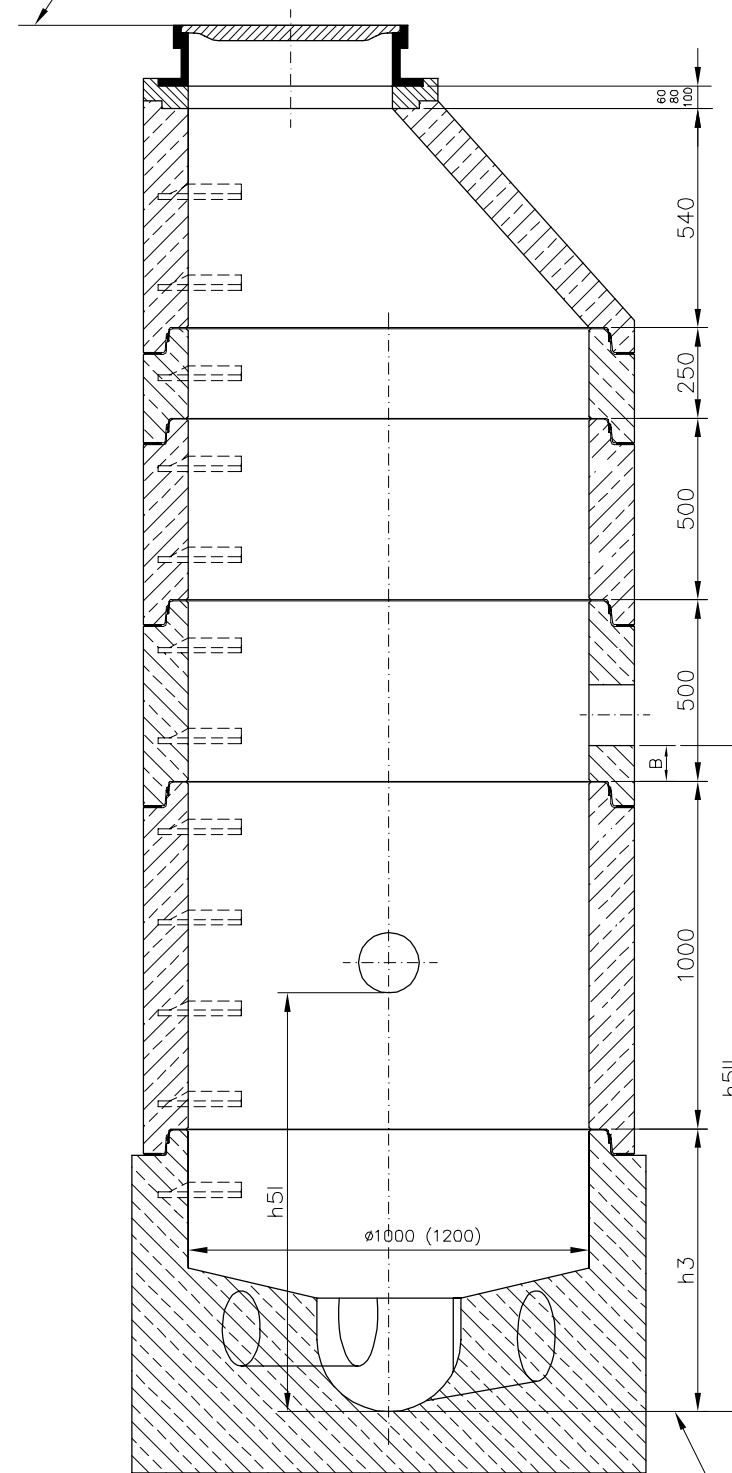


STUDZIENKA REWIZYJNA Ø1200

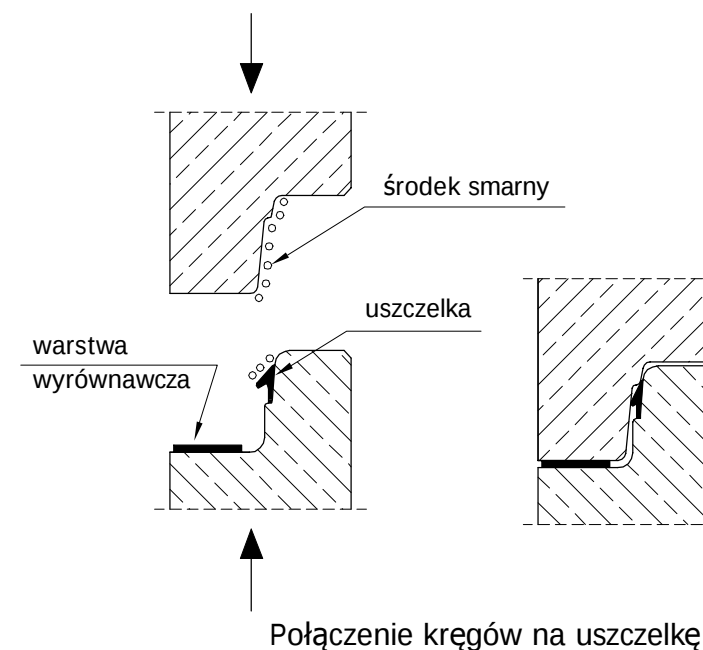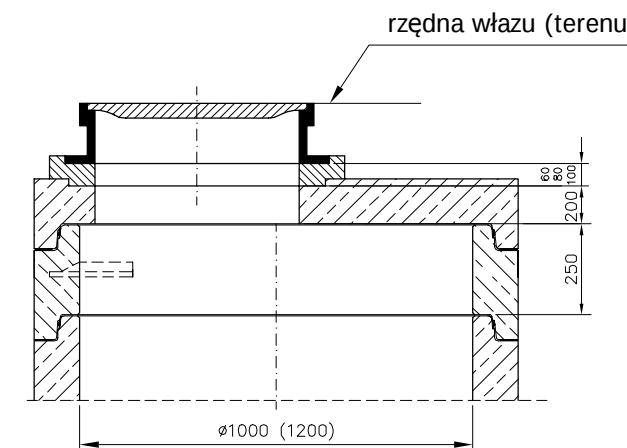


Obiekt:	BUDOWA KANALIZACJI SANITARNEJ W m. OLEŚNICA, CZĘŚCI m. WODYNIE I WOLA WODYŃSKA	Indeks:	00	Data:	1 2014	Rys. Nr:	KS13.00
Branża:	SANITARNA	Faza:	PB	Skala:	1:20		
Rysunek:	SCHEMAT STUDZIENKI REWIZYJNEJ Ø1200	Imię i Nazwisko:	Janusz Smolarczyk	Nr uprawnień:	111/BP/82 715/BP/94	Podpis:	
		Projektował:	Mirosława Kobylińska		278/Lb/99		
		Opracował:	Karol Prochowicz				
		Sprawił:	Robert Tkaczyk		LUB0174/PWOS/09		

DEFLEKTOR

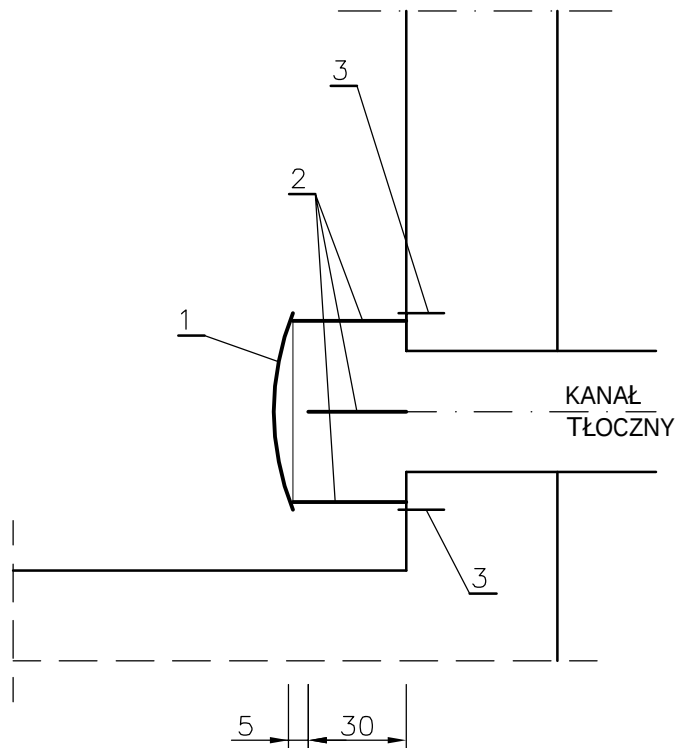

Objaśnienia:

1. Deflektor z blachy stal. gr. 10 mm
izol. lakierem bitum. x 2 szt. 1
2. Pręt stal. $\phi 10$ mm do przysp. szt. 4
3. Śruba $\phi 12$ mm na kołek rozp. szt. 4


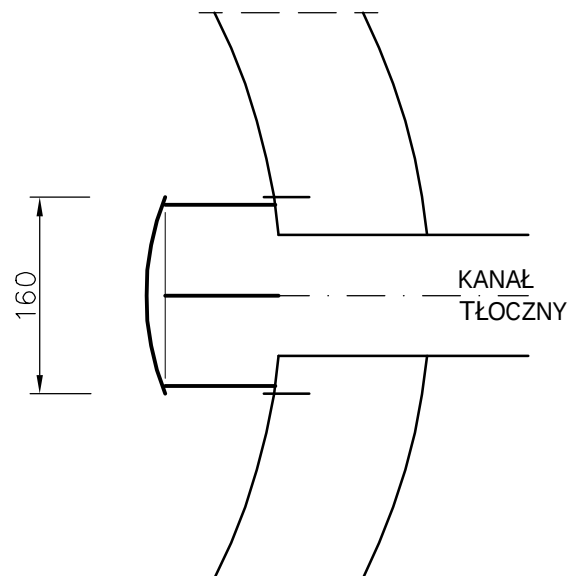


Obiekt: BUDOWA KANALIZACJI SANITARNEJ W m. OLEŚNICA, CZĘŚCI m. WODYNIE I WOLA WODYŃSKA		Indeks 00	Data I 2014	Rys. Nr KS14.00
Branża: SANITARNA		Faza PB	Skala —	
Rysunek: SCHEMAT MONTAŻU DEFLEKTORA		Imię i Nazwisko	Nr uprawnień	Podpis
		Projektował: Janusz Smolarczyk	111/BP/82 715/BP/94	
		Projektował: Mirosława Kobylińska	278/Lb/99	
		Opracował: Karol Prochowicz		
		Sprawdził: Robert Tkaczyk	LUB0174/PWOS/09	


KOINSTAT

21-560 Międzyrzec Podlaski, ul. Mydlarska 1

POZIOMA OBUDOWA WYKOPU WYPRASKAMI

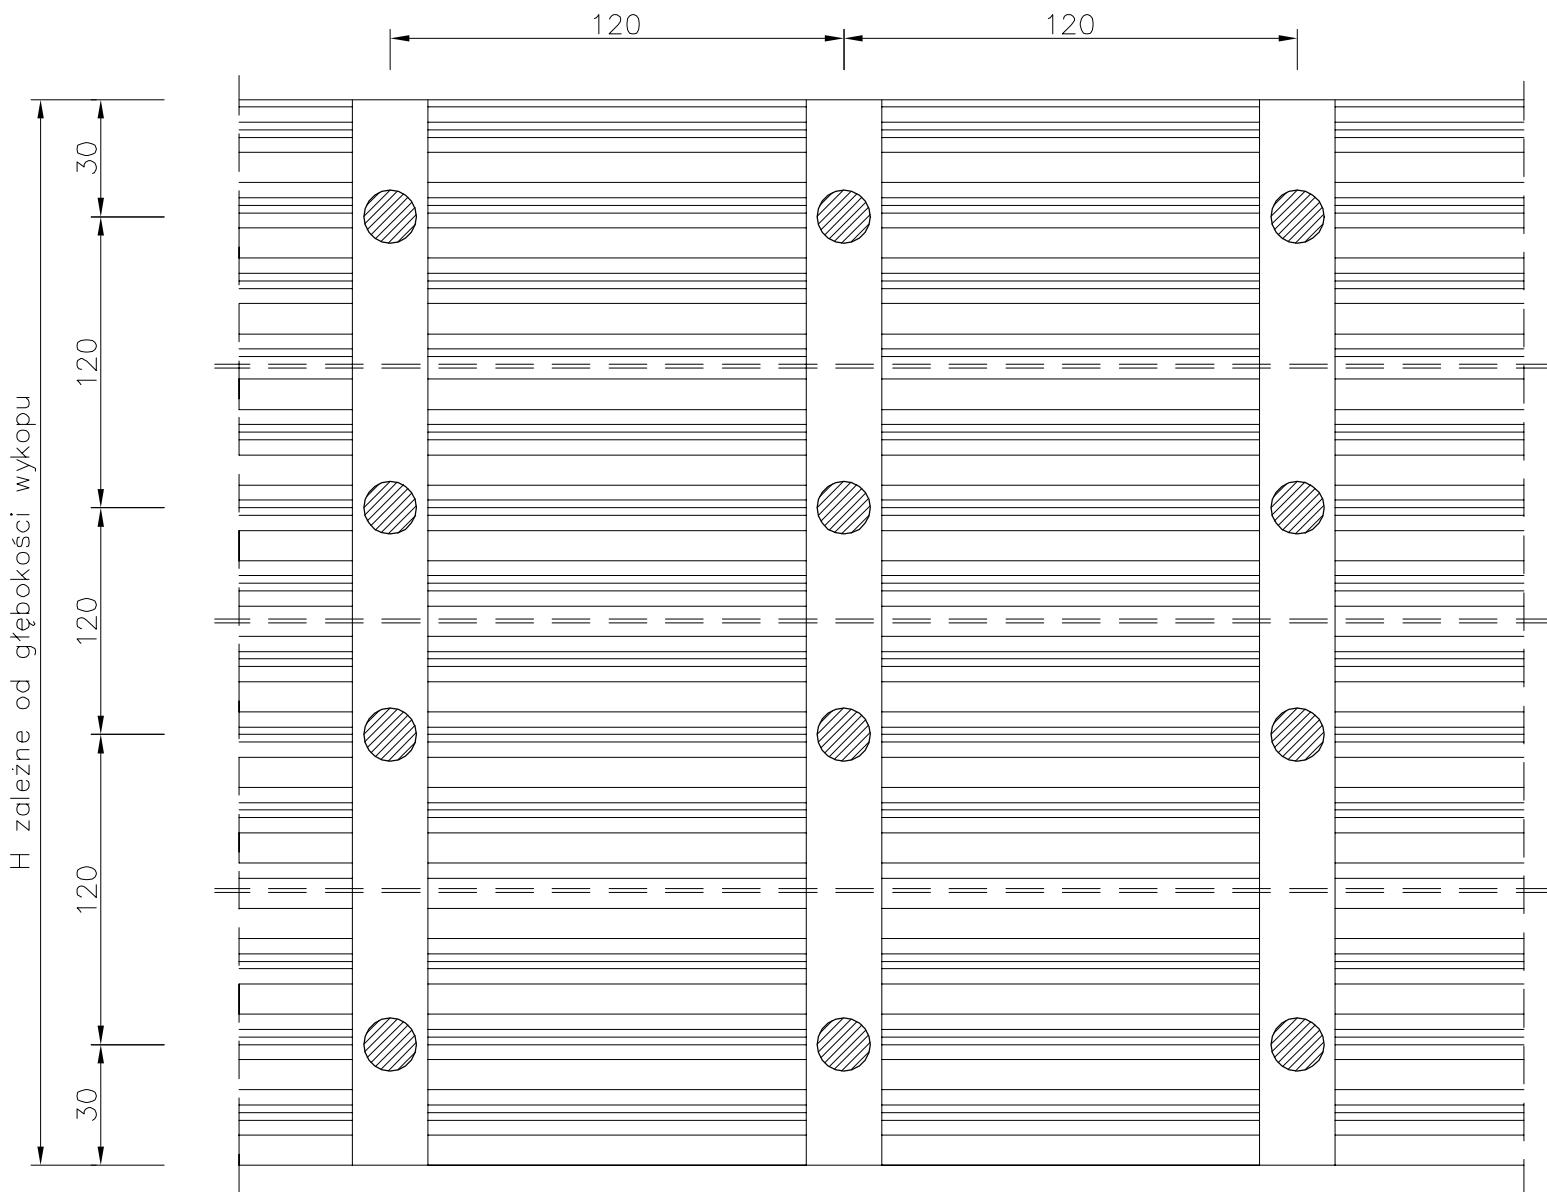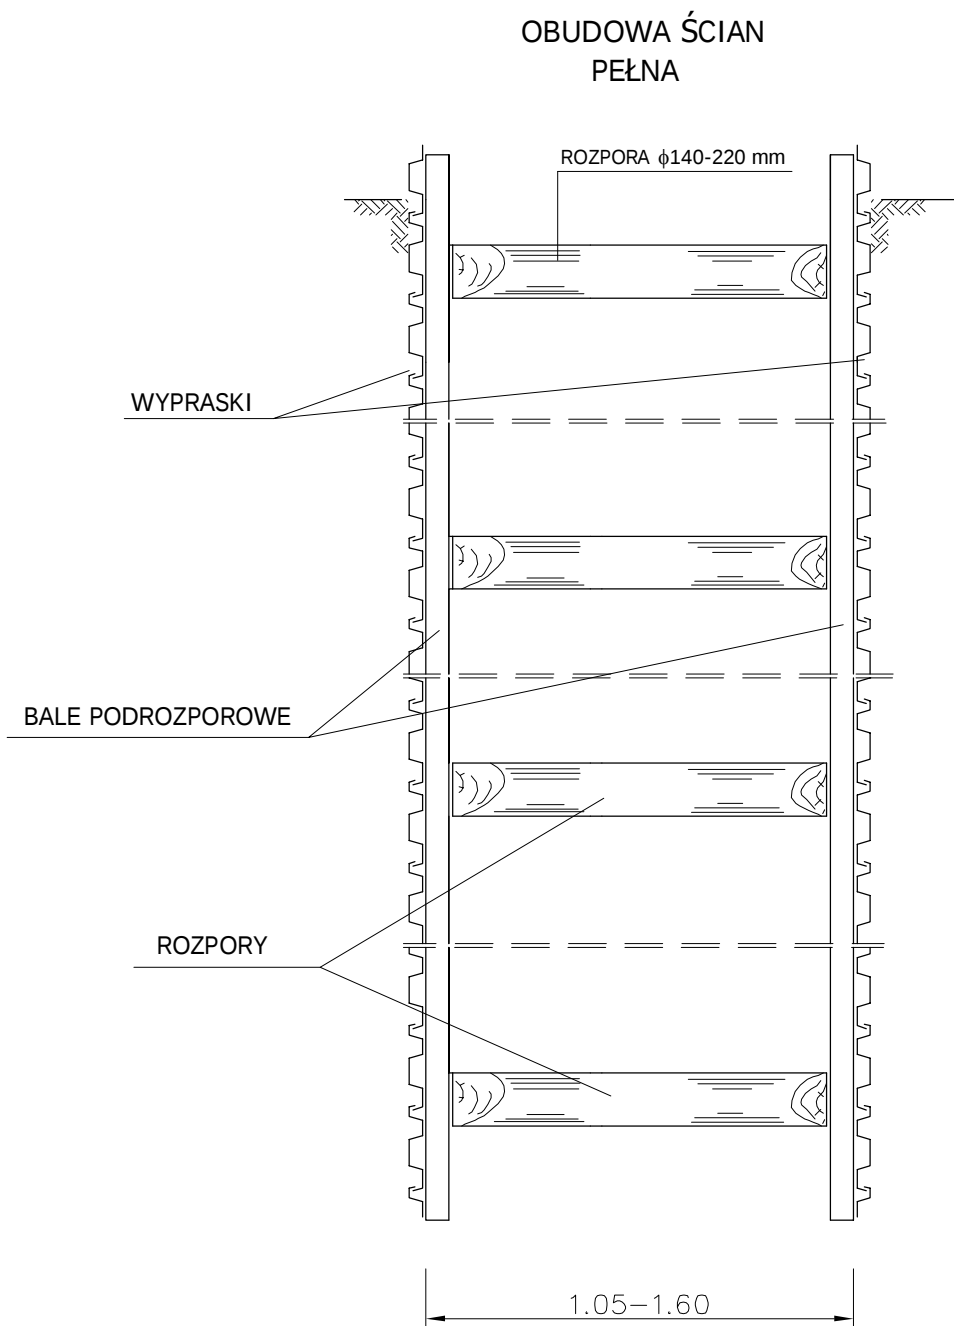


WYMIARY DREWNA STOSOWANE DO OBUDOWY WYKOPU

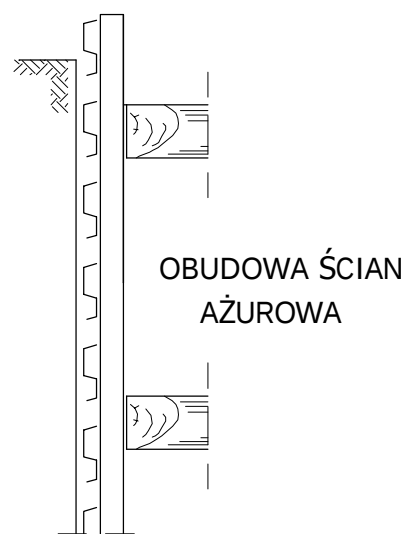


SZEROKOŚĆ WYKOPU	GŁĘBOKOŚĆ WYKOPU	POZIOMY ROZSTAW ROZPÓR		PIONOWY ROZSTAW PODPÓR	ŚREDNICA ROZPÓR	GRUBOŚĆ BALI BOCZNYCH	GRUBOŚĆ BALI PODROZPORO- WYCH
		I i II KATEGORIA	III i IV KATEGORIA				
0,8-1,2	3	1,2	1,6	1,40	14	50	63
	3-6			1,20	14	50	
	6			1,00	16	63	
1,2-2,4	3	1,2	1,6	1,20	14	50	63
	3-6			0,90	16	50	
	6			0,80	18	63	
2,4-3,0	3	1,2	1,6	1,00	16	50	63
	3-6			0,90	18	50	
	6			0,80	20	63	

Objekt:		Indeks	Data	Rys. Nr
BUDOWA KANALIZACJI SANITARNEJ W m. OLEŚNICA, CZĘŚCI m. WODYNIE I WOLA WODYŃSKA		00	I 2014	
		Faza	Skala	
Branża: SANITARNA		PB	---	KS15.00
Rysunek:		Imię i Nazwisko	Nr uprawnień	Podpis
POZIOMA OBUDOWA WYKOPU WYPRASKAMI		Projektował:	Janusz Smolarczyk	111/BP/82 715/BP/94
		Projektował:	Mirosława Kobylińska	278/Lb/99
		Opracował:	Karol Prochowicz	
		Sprawdził:	Robert Tkaczyk	LUB0174/PWOS/09

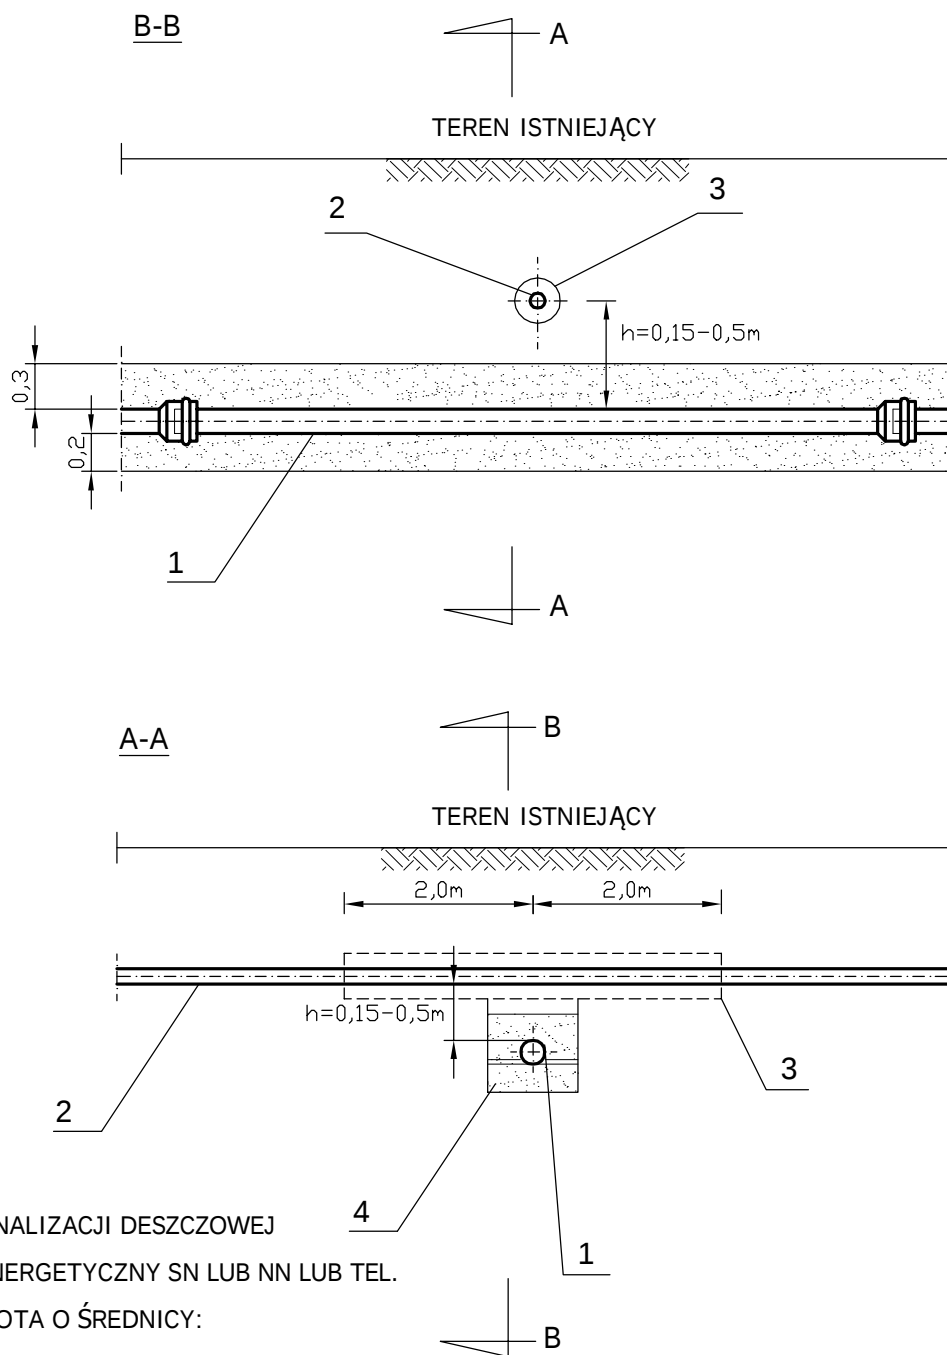

1. RURA KANALIZACJI DESZCZOWEJ
2. KABEL ENERGETYCZNY SN LUB NN LUB TEL.
3. RURA AROTA O ŚREDNICY:
 - ϕ160 - DLA KABLA SN
 - ϕ110 - DLA KABLA NN
 - Ø50 - DLA KABLA TELEK.
4. PODSYPKA Z PIASKU

Obiekt: BUDOWA KANALIZACJI SANITARNEJ W m. OLEŚNICA, CZĘŚCI m. WODYNIE I WOLA WODYŃSKA		Indeks 00	Data I 2014	Rys. Nr KS16.00
Branża: SANITARNA		Faza PB	Skala —	
Rysunek: PROFIL SKRZYŻOWANIA Z KABELEM ENERG. LUB TELEKOMUNIKACYJNYM		Imię i Nazwisko	Nr uprawnień	Podpis
		Projektował: Janusz Smolarczyk	111/BP/82 715/BP/94	
		Projektował: Mirosława Kobylńska	278/Lb/99	
		Opracował: Karol Prochowicz		
		Sprawdził: Robert Tkaczyk	LUB0174/PWOS/09	

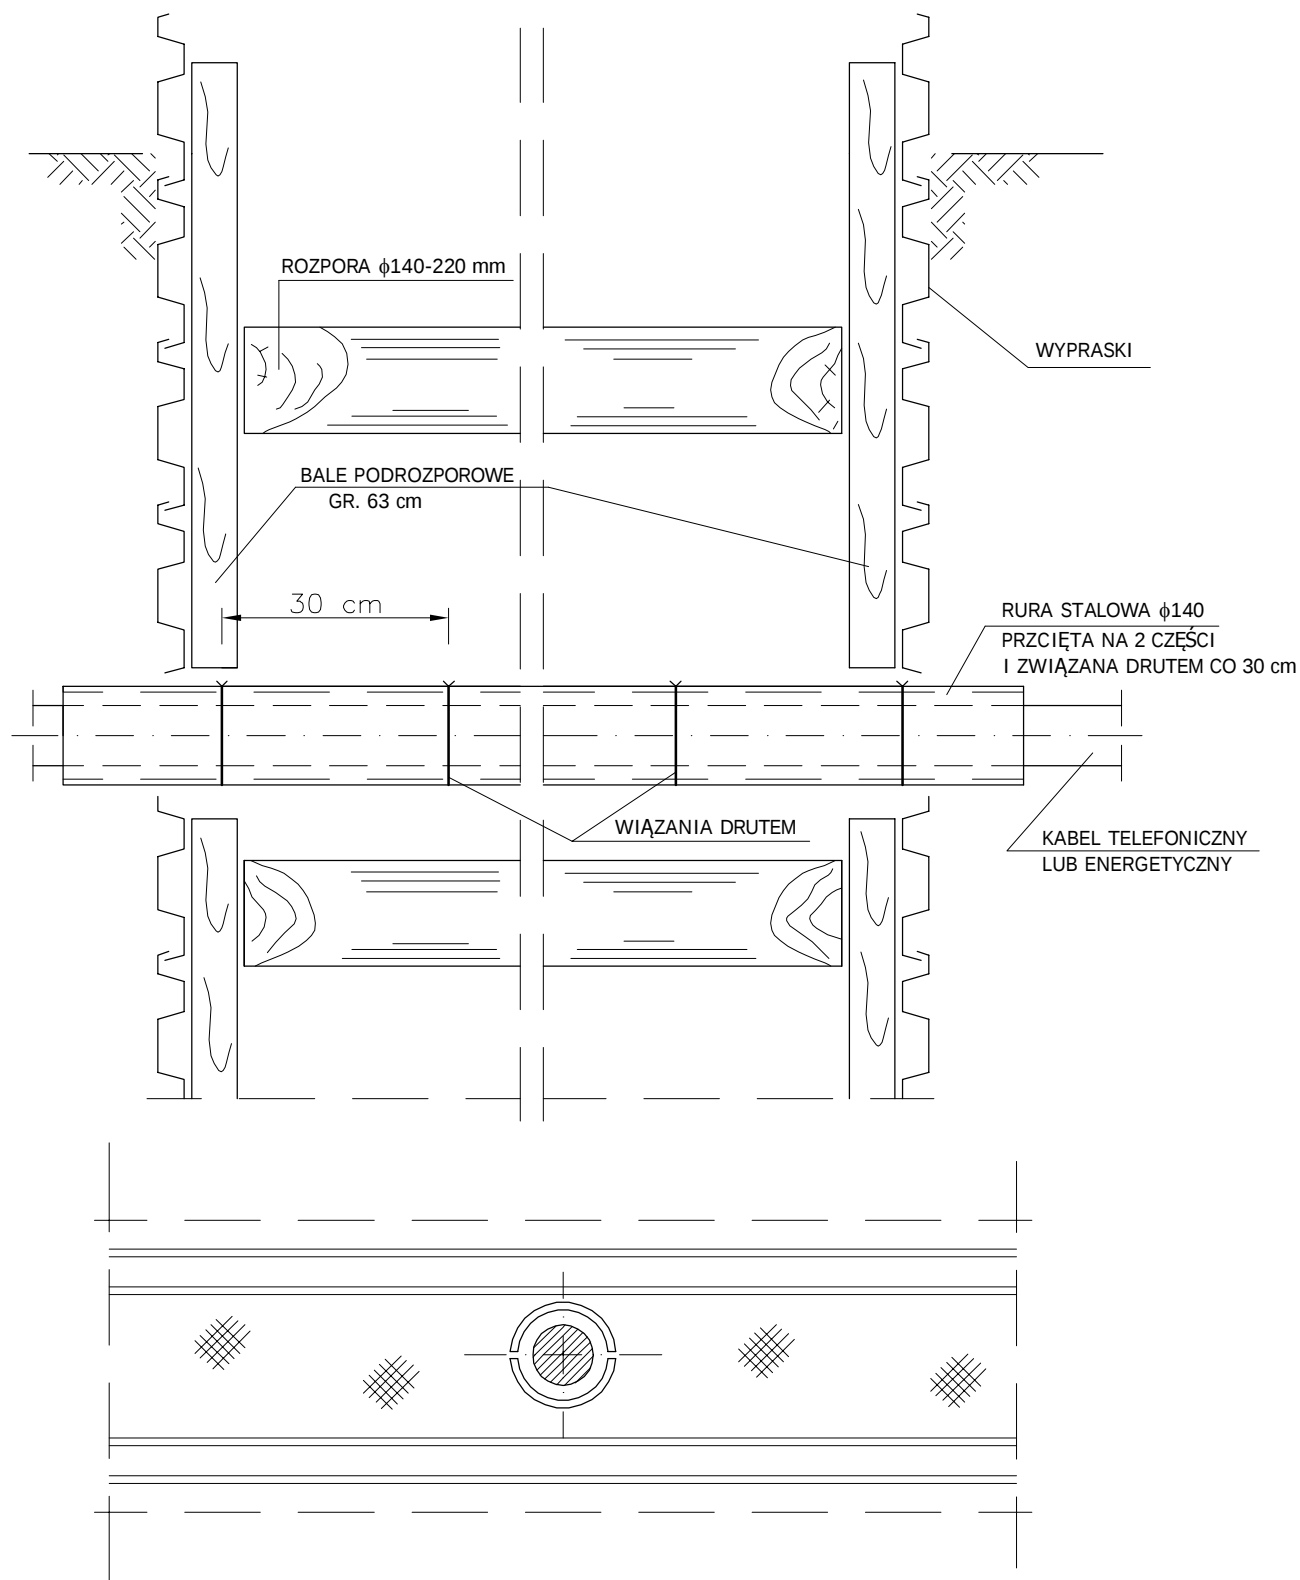

Obiekt: BUDOWA KANALIZACJI SANITARNEJ W m. OLEŚNICA, CZĘŚCI m. WODYNIE I WOLA WODYŃSKA		Indeks 00	Data 1 2014	Rys. Nr KS17.00
Branża: SANITARNA		Faza PB	Skala —	
Rysunek: ZABEZPIECZENIE KABLI TELEFONICZNYCH I ENERGETYCZNYCH		Imię i Nazwisko Nr uprawnień	Podpis	
Projektował:		Janusz Smolarczyk	111/BP/82 715/BP/94	
Projektował:		Mirosława Kobylińska	278/Lb/99	
Opracował:		Karol Prochowicz		
Sprawdził:		Robert Tkaczyk	LUB0174/PWOS/09	

KOINSTAT

21-560 Międzyrzec Podlaski, ul. Mydlarska 1