

OPIS TECHNICZNY

1. Przedmiot inwestycji.

Przedmiotem inwestycji jest „Przebudowa drogi gminnej nr 361216W w m. Helenów, gm. Wodynie”. Przedsięwzięcie będzie obejmować przebudowę drogi gminnej nr ew. dz. 239, 295 w miejscowości Helenów na długości 320m polegająca na wykonaniu wyrównania istniejącej nawierzchni ulepszonej żwirowej w złym stanie technicznym na odcinku od drogi powiatowej nr 3648W do końca terenu zabudowanego. Szczególnie uciążliwe jest utrzymanie drogi w okresie wiosennym i jesiennym. Powstałe nierówności powodują niebezpieczeństwo dla użytkowników drogi, będącej drogą dojazdową do łąk i pól dla mieszkańców miejscowości Helenów. Droga położona jest w terenie zabudowanym.

2. Istniejący stan zagospodarowania terenu.

Droga objęta zamierzeniem inwestycyjnym służy obsłudze komunikacyjnej miejscowości Helenów oraz stanowi dojazd do pól uprawnych i łąk wzdłuż drogi. Jezdnia posiada na całym odcinku nawierzchnię ulepszoną żwirową szerokości 5,0m. W pasie drogowym zlokalizowane są urządzenia infrastruktury technicznej tj. wodociąg, sieć energetyczna.

3. Stan projektowany.


Zadanie polega na wykonaniu, na szerokości 5m, wyprofilowania odcinka drogi, a na nawierzchni zostanie położona stabilizacja cementowa grubości 16cm. Dodatkowo należy wykonać pobocza z kruszywa naturalnych na szerokości 0,5m z każdej strony celem wyrównania, ukształtowania spadków poprzecznych oraz uniknięcia zagrożeń w ruchu drogowym spowodowanych krawędzią stabilizacji. Całość przebudowywanego odcinka drogi wynosi 320m.


Zakłada się powierzchniowe odwodnienie drogi (zgodnie ze stanem istniejącym), systemem spadków podłużnych i poprzecznych na istniejące pobocza (wody opadowe będą zagospodarowane w obrębie istniejącego pasa drogowego).

Projektowana nawierzchnia żwirowa wzmocniona spoiwem hydraulicznym - cementem nie wpływa negatywnie na ochronę środowiska. Nawierzchnia nie emituje zanieczyszczeń toksycznych.


WOJT
Wojciech Klepacki

Sprawę prowadzi:

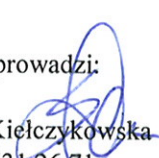
Sylwia Kielczykowska
Tel. 25 631 26 71

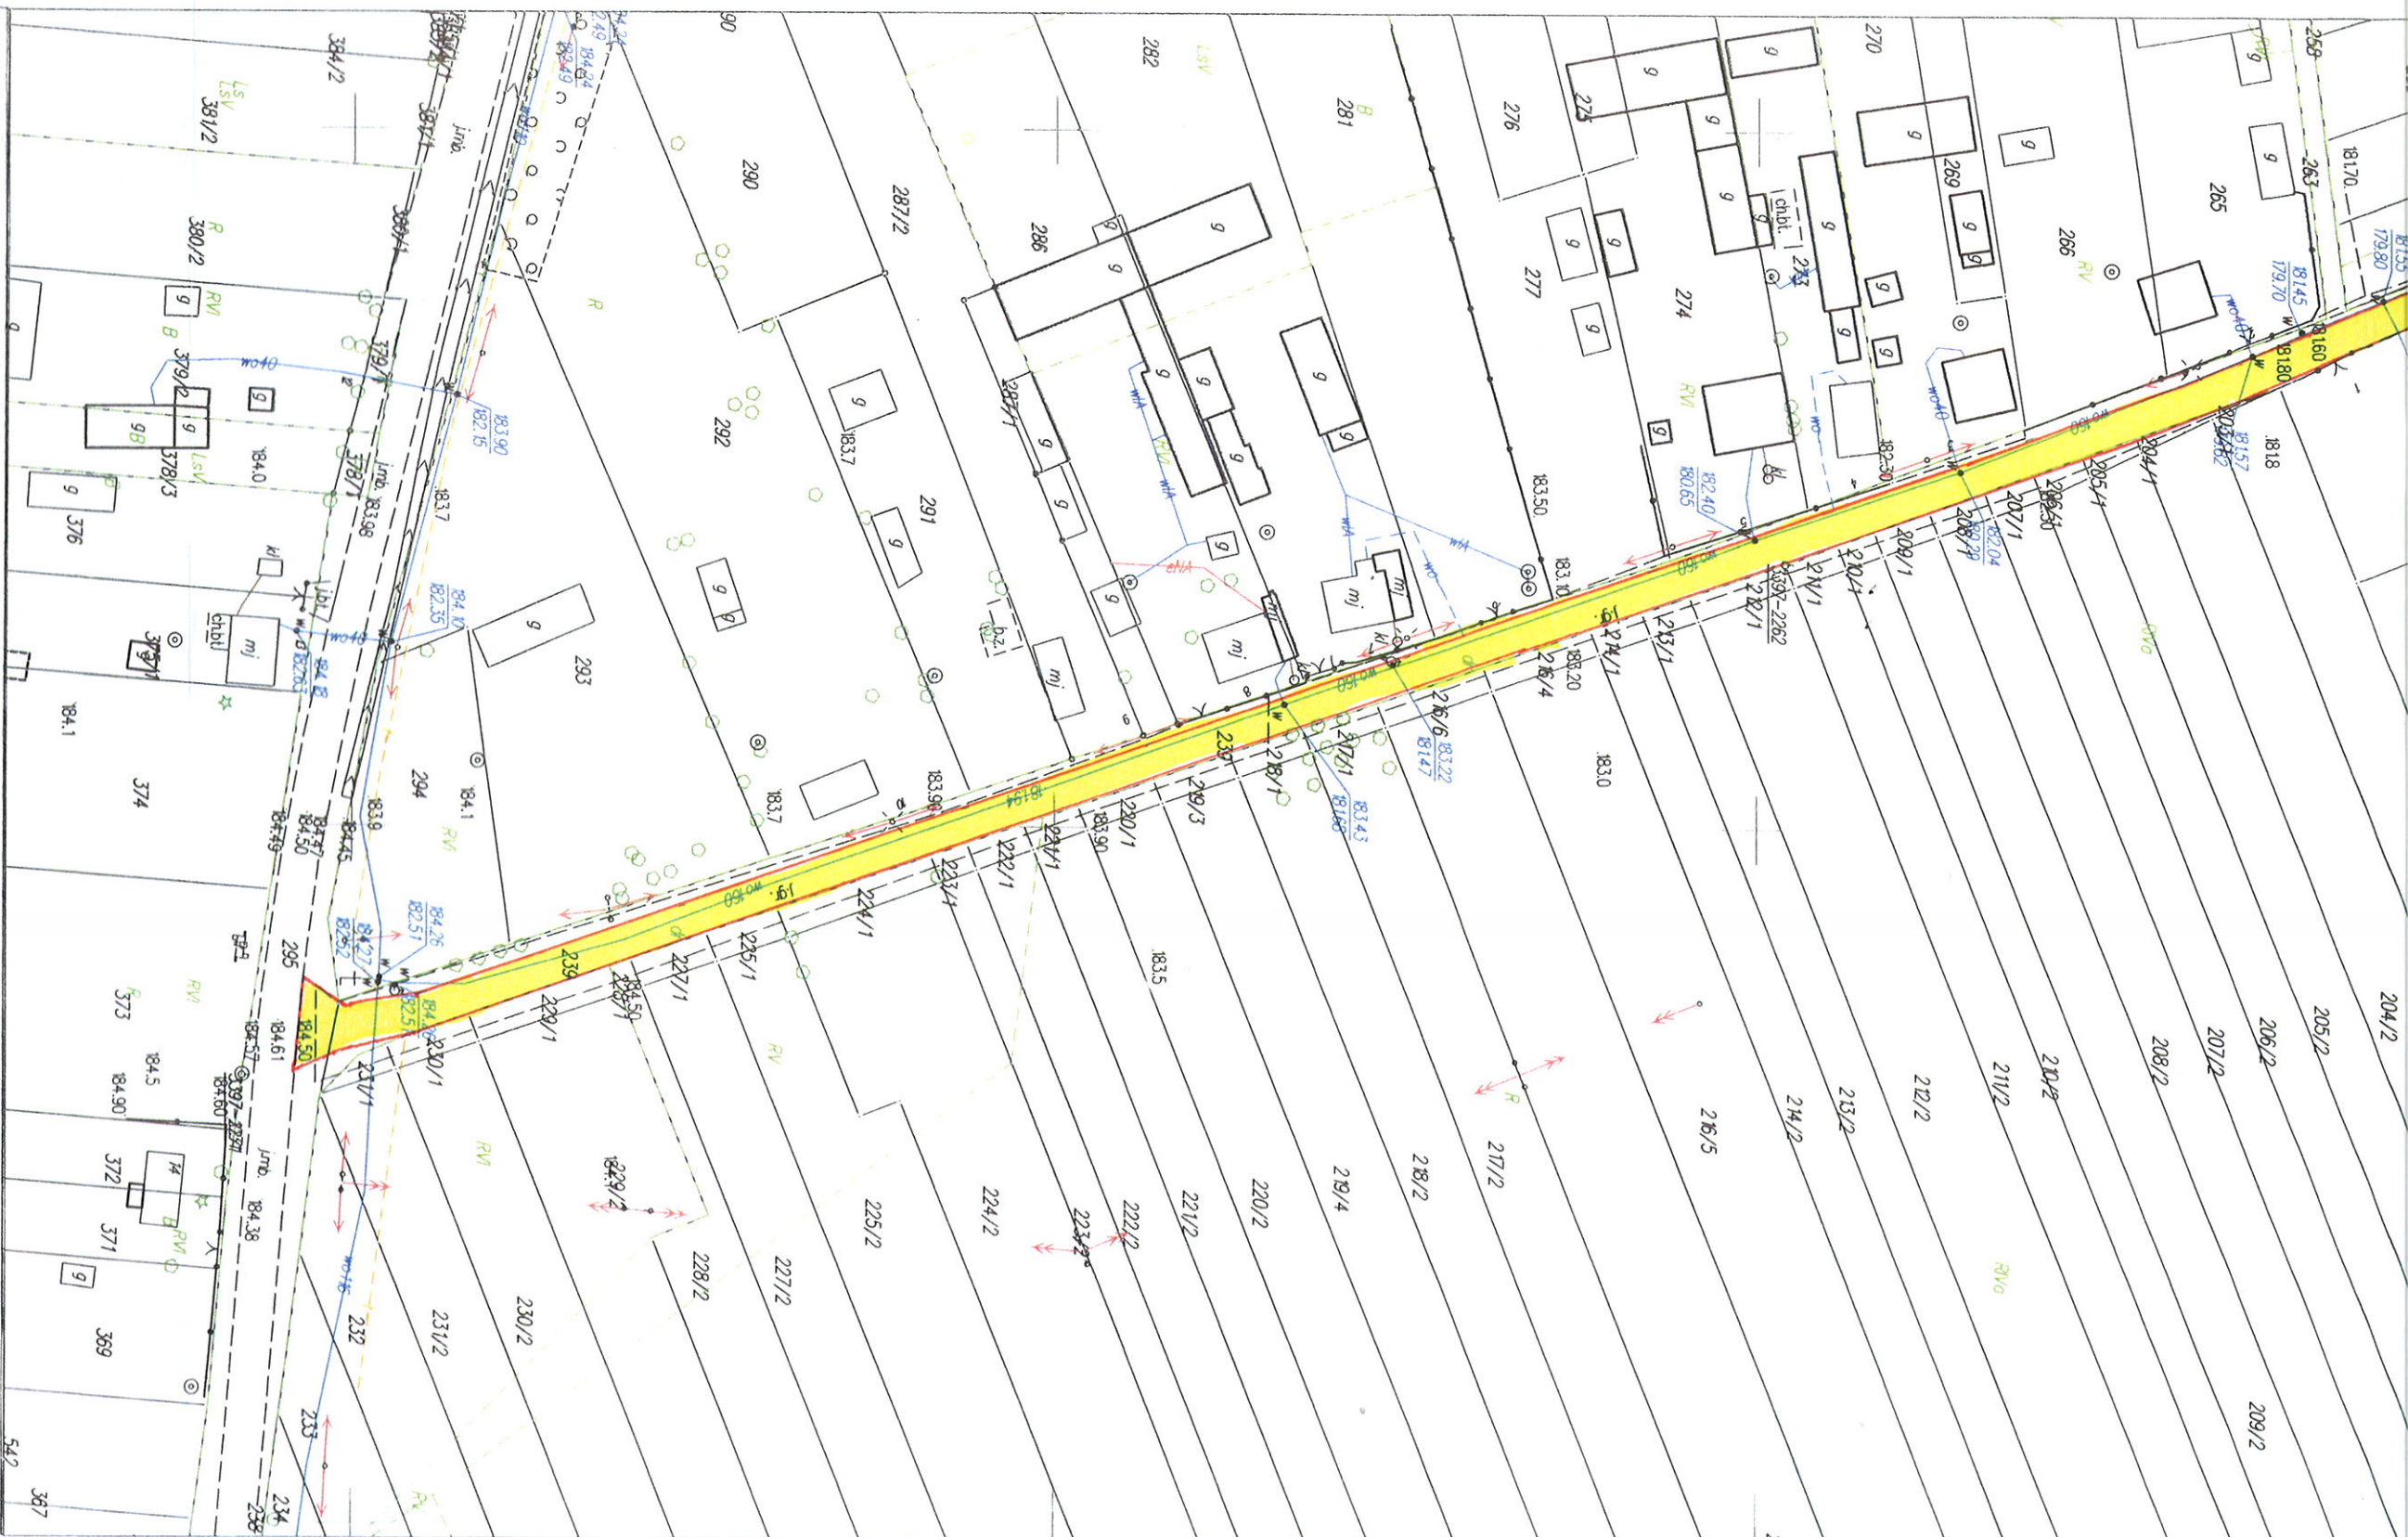

Powiat: siedlecki
Jednostka ewidencyjna: Wodynie
Obręb ewidencyjny: Helenów, dz. nr 239
układ współrzędnych płaskich: 2000/7
geodezyjny układ odniesienia: Kronsztad 86

Siedlce dn. 19.12.2016 r. sporządził: Katarzyna Chojcka

KOPIA MAPY ZASADNICZEJ

godło mapy: 7.169.30.16.2

Skala 1:1000

LEGENDA	LEGENDA
siatki gazowe	siatki gazowe
energetyka	energetyka
kanalizacja	kanalizacja
wodociąg	wodociąg
telekomunikacja	telekomunikacja
ciepłownice	ciepłownice
ZUDP	ZUDP


Dane ewidencyjne przedstawione na niniejszej mapie nie spełniają wymagań określonych w Rozporządzeniu w sprawie Ewidencji Gruntów i Budynków oraz obowiązujących standardów technicznych.

LEGENDA


obszar objęty zgłoszeniem

Tytuł projektu	Przebudowa drogi gminnej nr 361216W w m. Helenów,
Tytuł gm. Wodynie	



19.12.2016

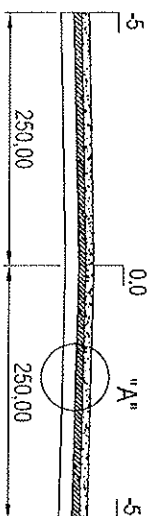


skala 1:50

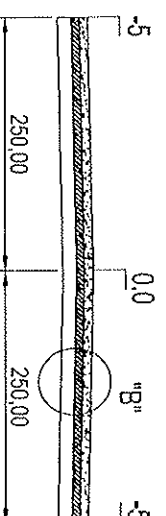

skala 1:50

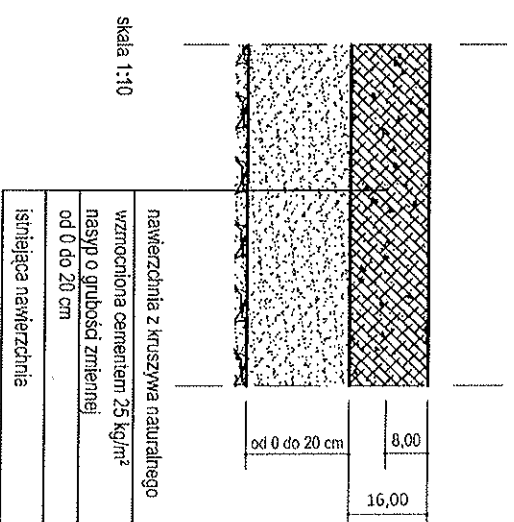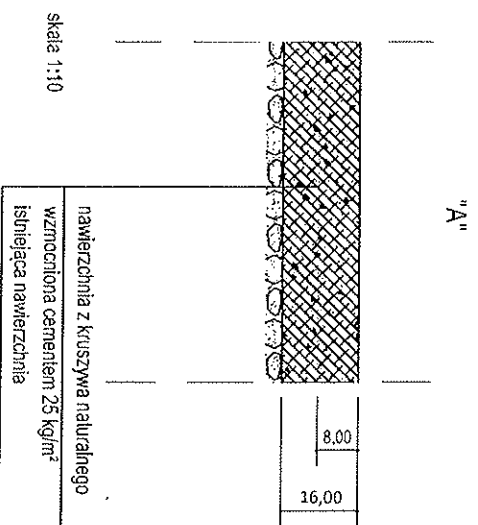

Tytuł projektu	Przebudowa drogi gminnej nr 361216W w m. Helenów, gm. Wodynie
Tytuł rysunku	Przekrój normalny, szczegół konstrukcji
Inwestor	Gmina Wodynie, 08-117 Wodynie, ul. Siedlecka 43

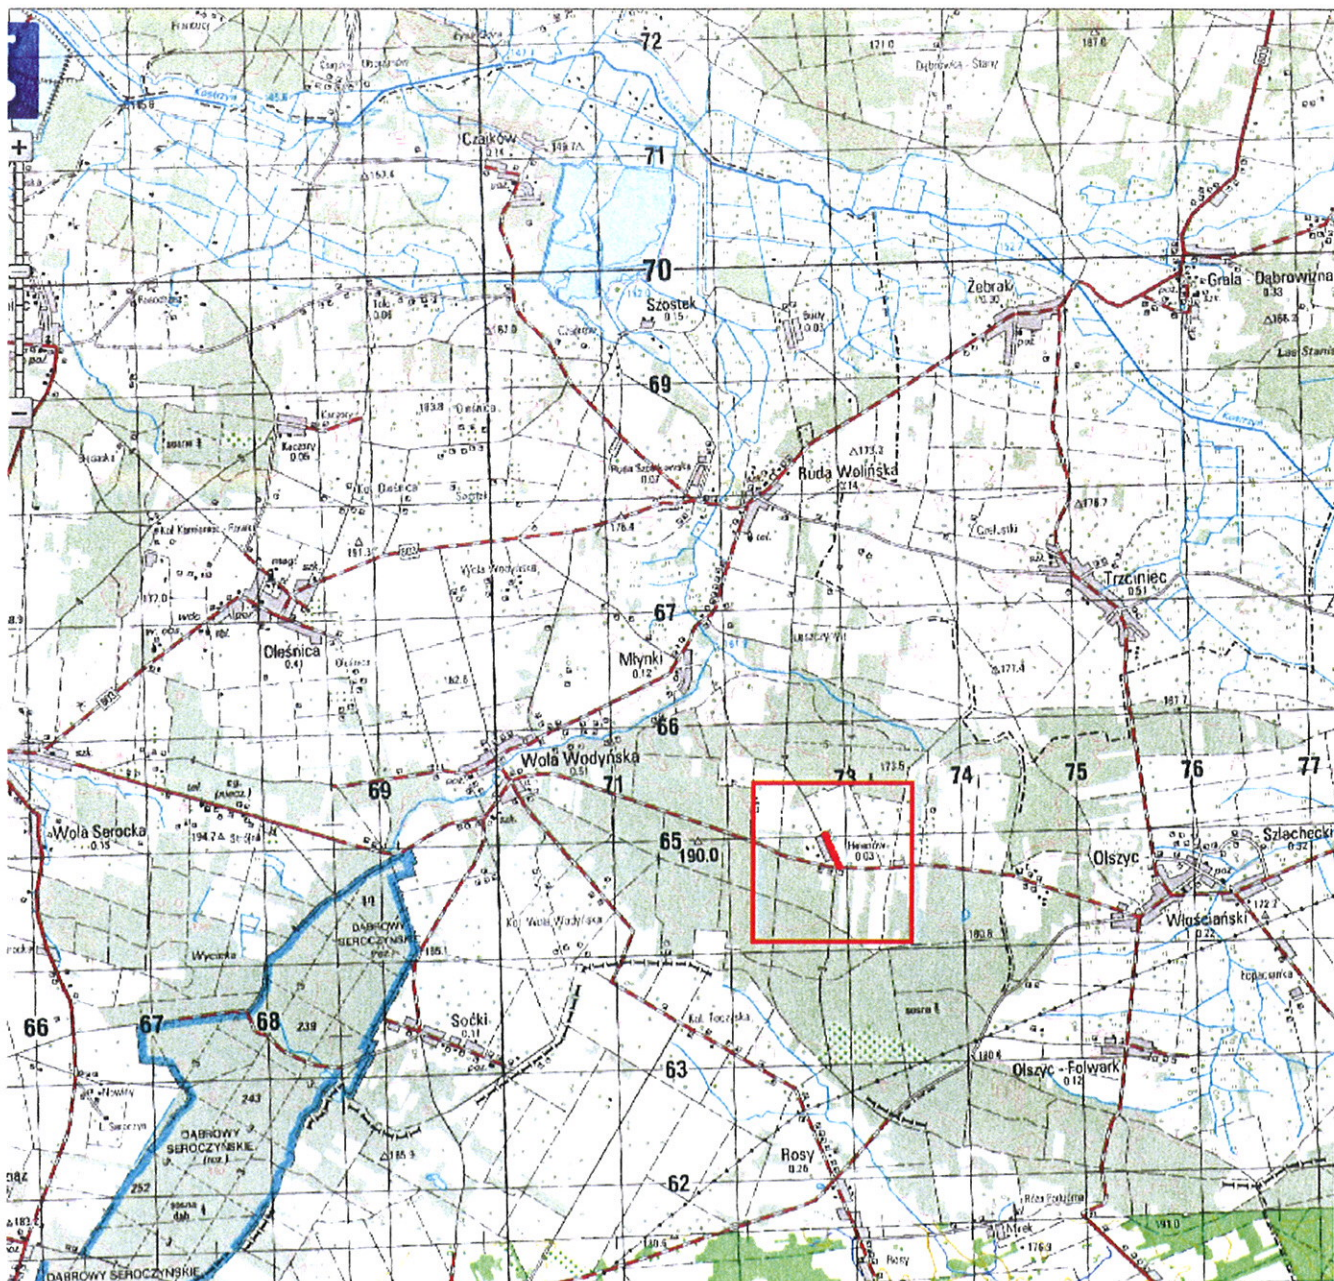

Plan orientacyjny – miejsce realizacji robót