


ZESTAWIENIE RODZAJÓW KWATER WEDŁUG ICH ROZMIARÓW



WOLA WODYŃSKA
CMENTARZ WOJENNY
ŻOŁNIERZY
WOJSKA POLSKIEGO
POLEGŁYCH W 1939 r.

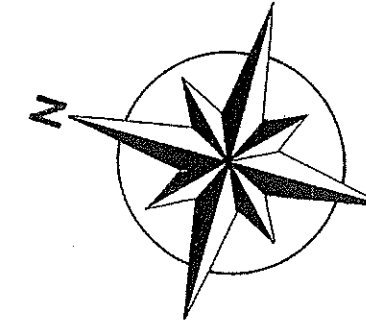

PROJEKT REMONTU
ZABYTKOWEGO CMENTARZA


PROJEKT
ZAGOSPODAROWANIA TERENU
SKALA 1:100

OZNACZENIA:

A-H GRANICE OPRACOWANIA

ELEMENTY PROJEKTOWANE :

1. PRZEBUDOWA BRAMY
Z FRAGMENTEM OGRODZENIA
2. REMONT POMNIKA
ŻOŁNIERZY 1939
3. RENOWACJA POMNIKA
KATYŃSKIEGO
4. MASZT FLAGOWY
5. KRZYŻ
6. REMONT I PRZEBUDOWA
MURU OPOROWEGO
7. NAWIERZCHNIE UTWARDZONE
8. REMONT KWATER ŻOŁNIERZY
POLEGŁYCH W 1939- PRZEBUDOWA
OBRZEŻY, WYMIANA KRZYŻY

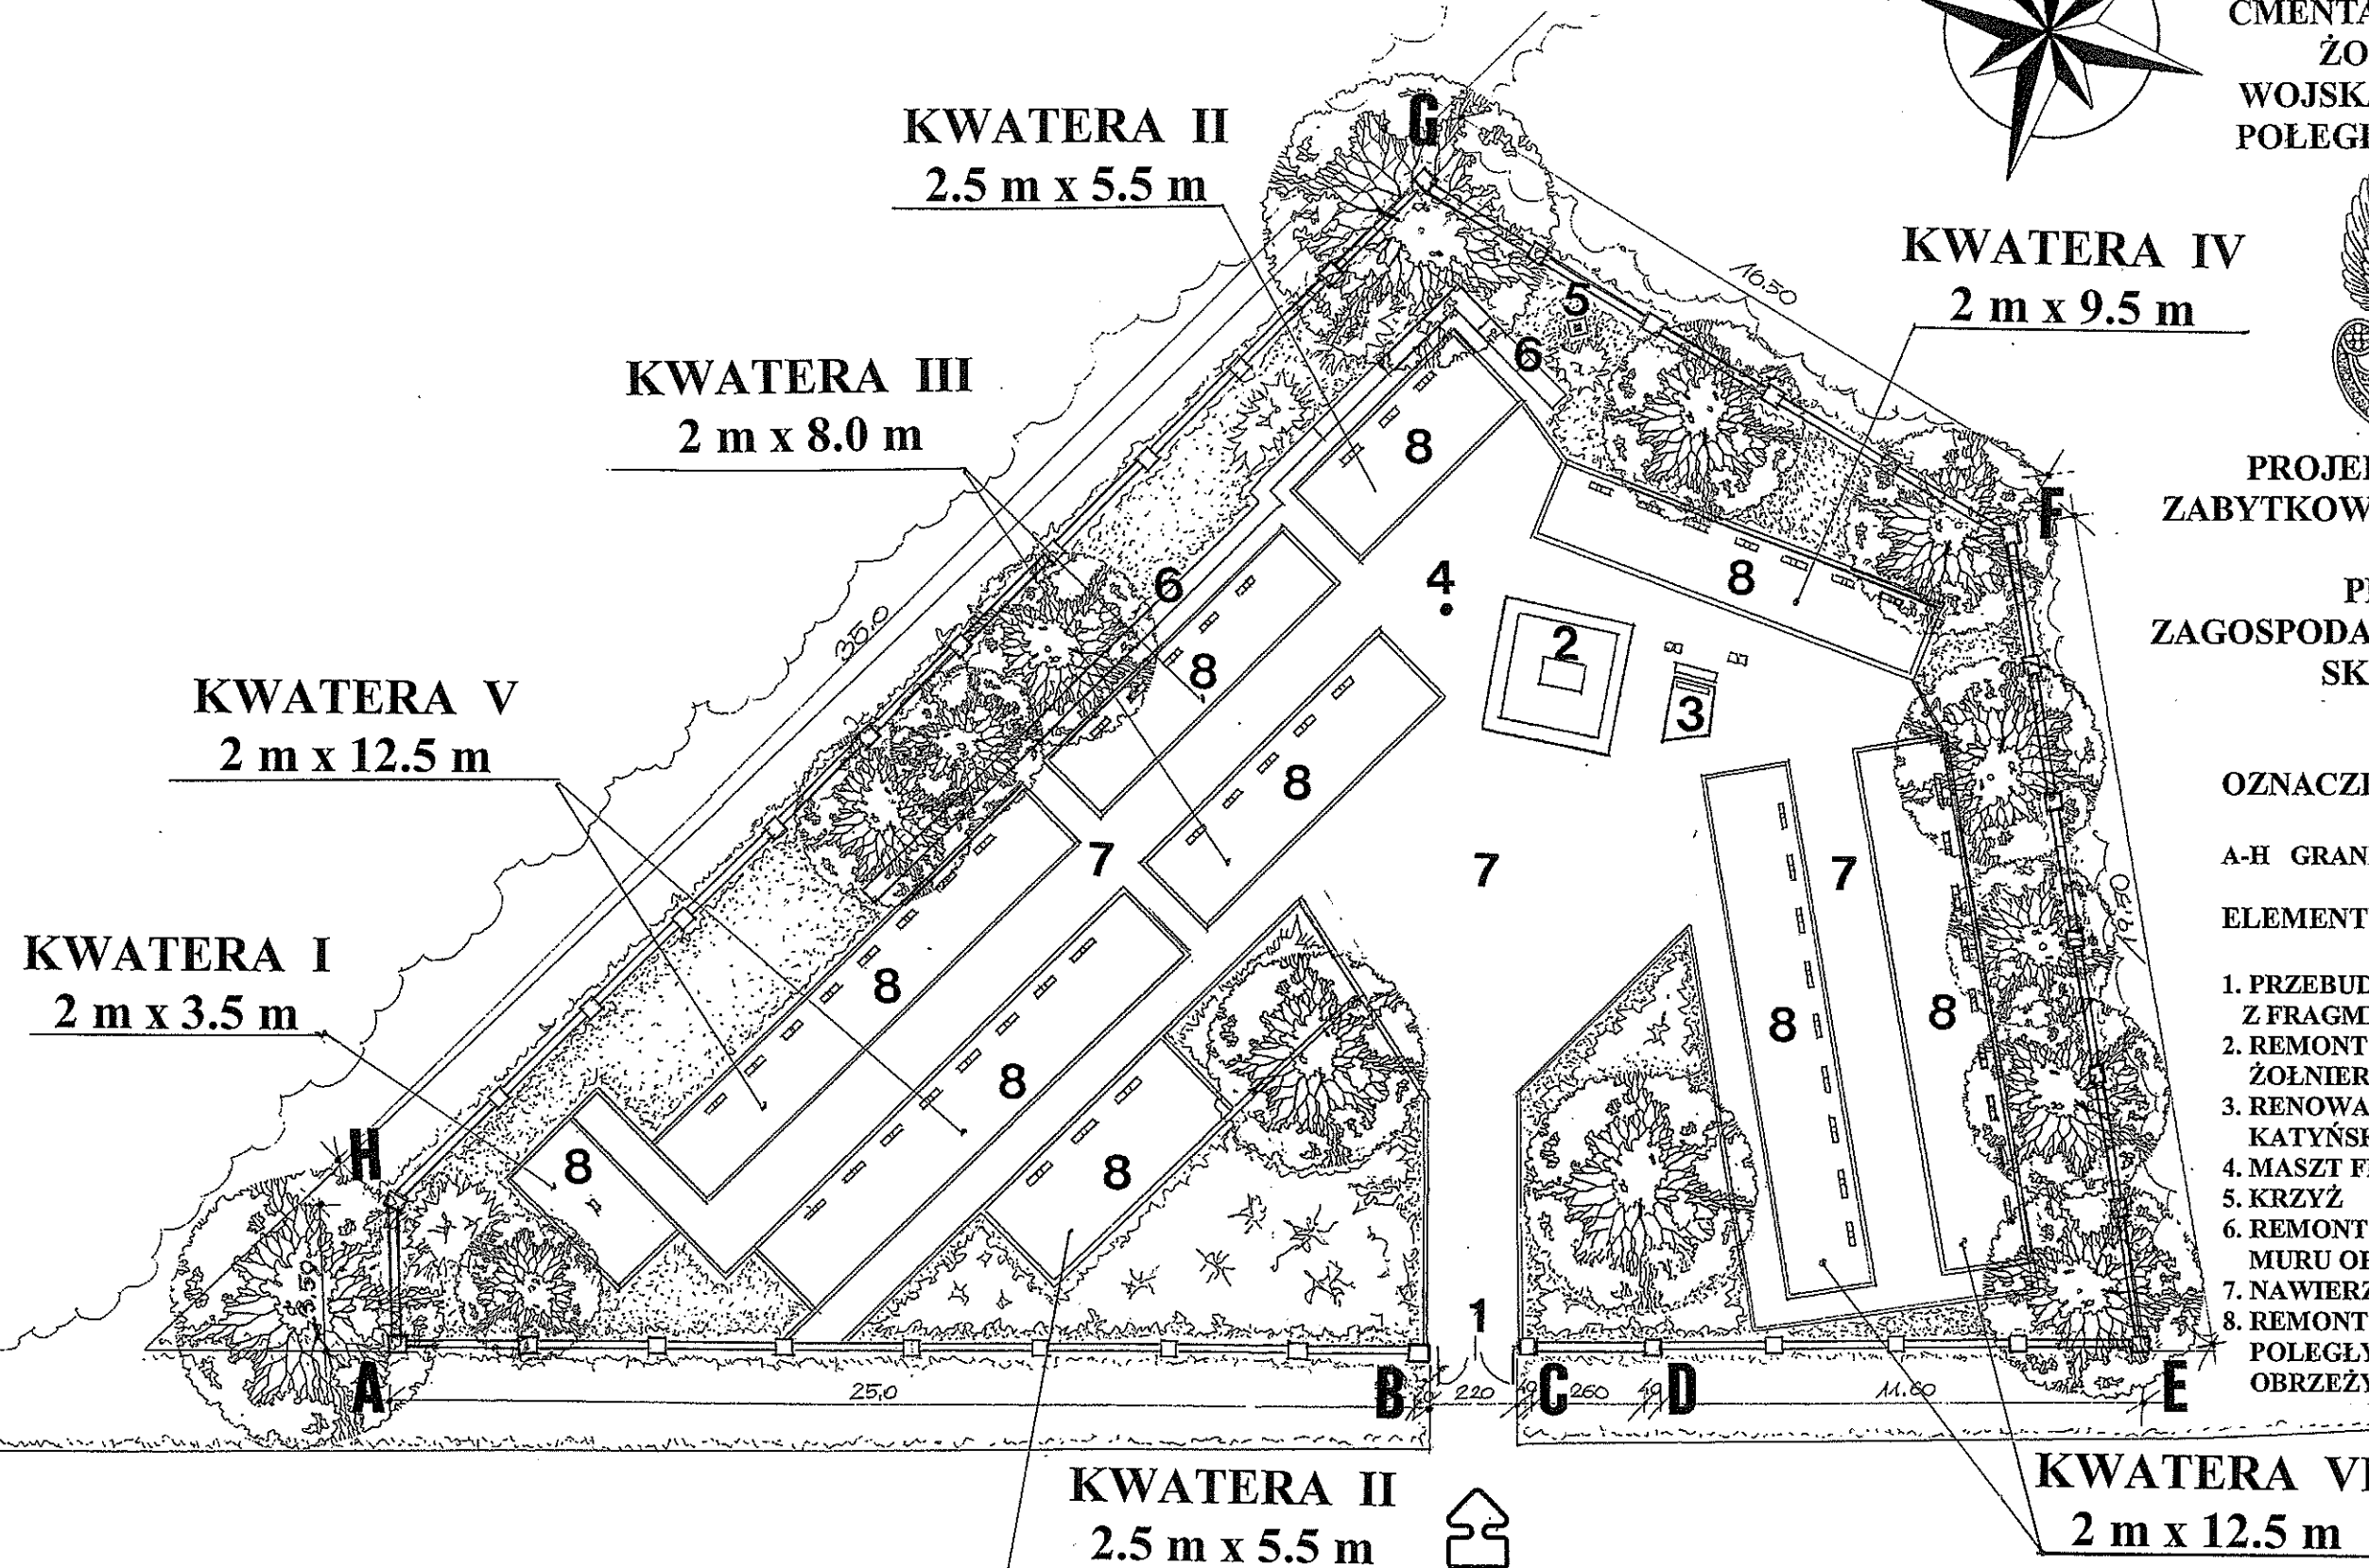

TEMAT: REMONT CMENTARZA WOJENNEGO W WOLI WODYŃSKIEJ
ADRES : WOLA WODYŃSKA GM.WODYNIE DZ. NR 540
INWESTOR: GMINA WODYNIE
RYSUNEK: ZESTAWIENIE KWATER WG WIELKOŚCI

SKALA
1 : 200